

Ministerstvo vnútra Slovenskej socialistickej republiky
Správa dopravy - odbor cestného hospodárstva

Číslo : SD - 3145/77-2

Bratislava, 4. júla 1977 pravý

Bratislava, 4. júla 1977	
20 júla 1977	2709/77
Príloha: 4/ Ha	

R o z h o d n u t i e

o usporiadaní cestnej siete v okresoch Košice - vidiek
a Rožňava.

Podľa §§ 3 a 4 zákona č. 135/1961 Zb. o pozemných komu-
nikáciách a § 7 vyhlášky č. 136/1961 Zb. vydávam toto
r o z h o d n u t i e :

A. V y r a d' u j e m dňom 15. júla 1977 z cestnej siete :

- 1/ Úsek štátnej cesty č. III/050160 v okrese Rožňava
v staničení 13,820 - 17,948 v dĺžke 4,128 km ; ✓
- 2/ úsek štátnej cesty č. III/050160 v okrese Košice -
vidiek v staničení 17,948 - 20,650 km v dĺžke 2,702 km; ✓

B. U p r a v u j e m dňom 15. júla 1977 :

- 1/ Doterajšiu štátnu cestu č. 050160 v okrese Rožňava
v staničení 0,000 - 13,820 km v celkovej dĺžke
13,820 km a určujem jej nový názov Lipovník - Bôrka ; ✓
- 2/ doterajšej štátnej ceste č. III/050160 v okrese Koši-
ce - vidiek v staničení 20.650 - 22,353 km v celkovej
dĺžke 1,703 km určujem evidenčné číslo III/050263

s názvom Zádiel - spojovacia s jej začiatkom v km 0,000 na štátnej ceste č. I/50 a jej ukončením v obci Zádiel v km 1,703. ✓

Odôvodnenie

Z podnetu orgánov pamiatkovej starostlivosti a ochrany prírody zvolal Okresný národný výbor Košice - vidiek komisió-
nálne rokovanie na deň 3.mája 1977 cieľom ktorého bolo prerokovať a dohodnúť obmedzenie dopravy na štátnej ceste č. III/050160 vedúcou štátnou prírodnou rezerváciou "Zádielska dolina". V súlade s požiadavkami na ochranu tejto štátnej prírodnej rezervácie, ktorá je zaradená vo výskumnom programe UNESCO prišlo sa k novému usporiadaniu tejto štátnej cesty a to tak, že sa z nej vytvoria dve samostatné štátne cesty a to v okrese Rožňava doterajšia cesta č. III/050160 bude končiť v obci Bôrka, kým v okrese Košice - vidiek vytvorí sa nová štátna cesta s jej ukončením v obci Zádiel. Ostatná časť tejto štátnej cesty a to v pôvodnom staničení od km 13,820 po km 20,650 sa zo štátnej cestnej siete vypúšťa a bude odovzdaný jednak do správy miestnych komunikácií obce Bôrka v okrese Rožňava a jednak do správy účelových komunikácií spravovaných orgánom pamiatkovej starostlivosti a ochrany prírody. Pokiaľ ide o riešenie technických otázok platí zápisnica z 3.5.1977 napísaná na MNV v Turčianskom Podhradí za účasti všetkých zainteresovaných strán.

Uvedené zmeny v cestnej sieti vyplývajú z cit. zápisnice a boli doporučené Ústavom cestného hospodárstva a dopravy v Bratislave, ktorý vypracoval odborný posudok. Súčasťou tohto rozhodnutia je situácia v mierke 1: 50.000.

Na základe tohto rozhodnutia vykoná Ústav cestného hospodárstva a dopravy v Bratislave a príslušné orgány v kraji a okresoch vypracovanie pasportu predmetných ciest a ich zapracovanie do operatívno - technickej evidencie ročných zmien v cestnej sieti. Súčasne vykonajú príslušné ONV odovzdanie vyradených úsekov ciest podľa tohto rozhodnutia a opatrenia z hľadiska bezpečnosti cestnej premávky podľa zápisnice z 3. mája 1977.

Poučenie o opravnom prostriedku

Podľa § 61 zák.č. 71/1967 Zb. o správnom konaní možno proti tomuto rozhodnutiu podať do 15 dní po jeho doručení rozklad ministrovi vnútra SSR prostredníctvom odboru cestného hospodárstva Správy dopravy Ministerstva vnútra SSR.



Vedúci odboru
cestného hospodárstva


Ing. Pavel B ú š

R o z d e ľ o v n í k :

- 1/ Ústav cestného hospodárstva a dopravy, Bratislava
- 2/ Východoslovenský Krajský národný výbor, odbor dopravy, Košice
- 3/ Okresný národný výbor, odbor dopravy, Košice - vidiek
- 4/ Okresný národný výbor, odbor dopravy, Rožňava,
- 5/ MNV Bôrka, okres Rožňava
- 6/ MNV Zádiel, okres Košice - vidiek
- 7/ Slovenský ústav pamiatkovej starostlivosti a ochrany prírody Bratislava - Hrad
- 8/ Správa chránenej krajinnej oblasti Slovenský kras, Betliar
- 9/ Riaditeľstvo výstavby ciest, Bratislava
- 10/ Cestný investorský útvar, Košice
- 11/ Okresná správa ciest, Rožňava
- 12/ Okresná správa ciest, Košice - vidiek
- 13/ OOVb-DI Rožňava
- 14/ OOVb-DI, Košice-vidiek

NAVHRH USPORIADANIA CESTNEJ SIETE

BÔRKA - ZĀDIEL

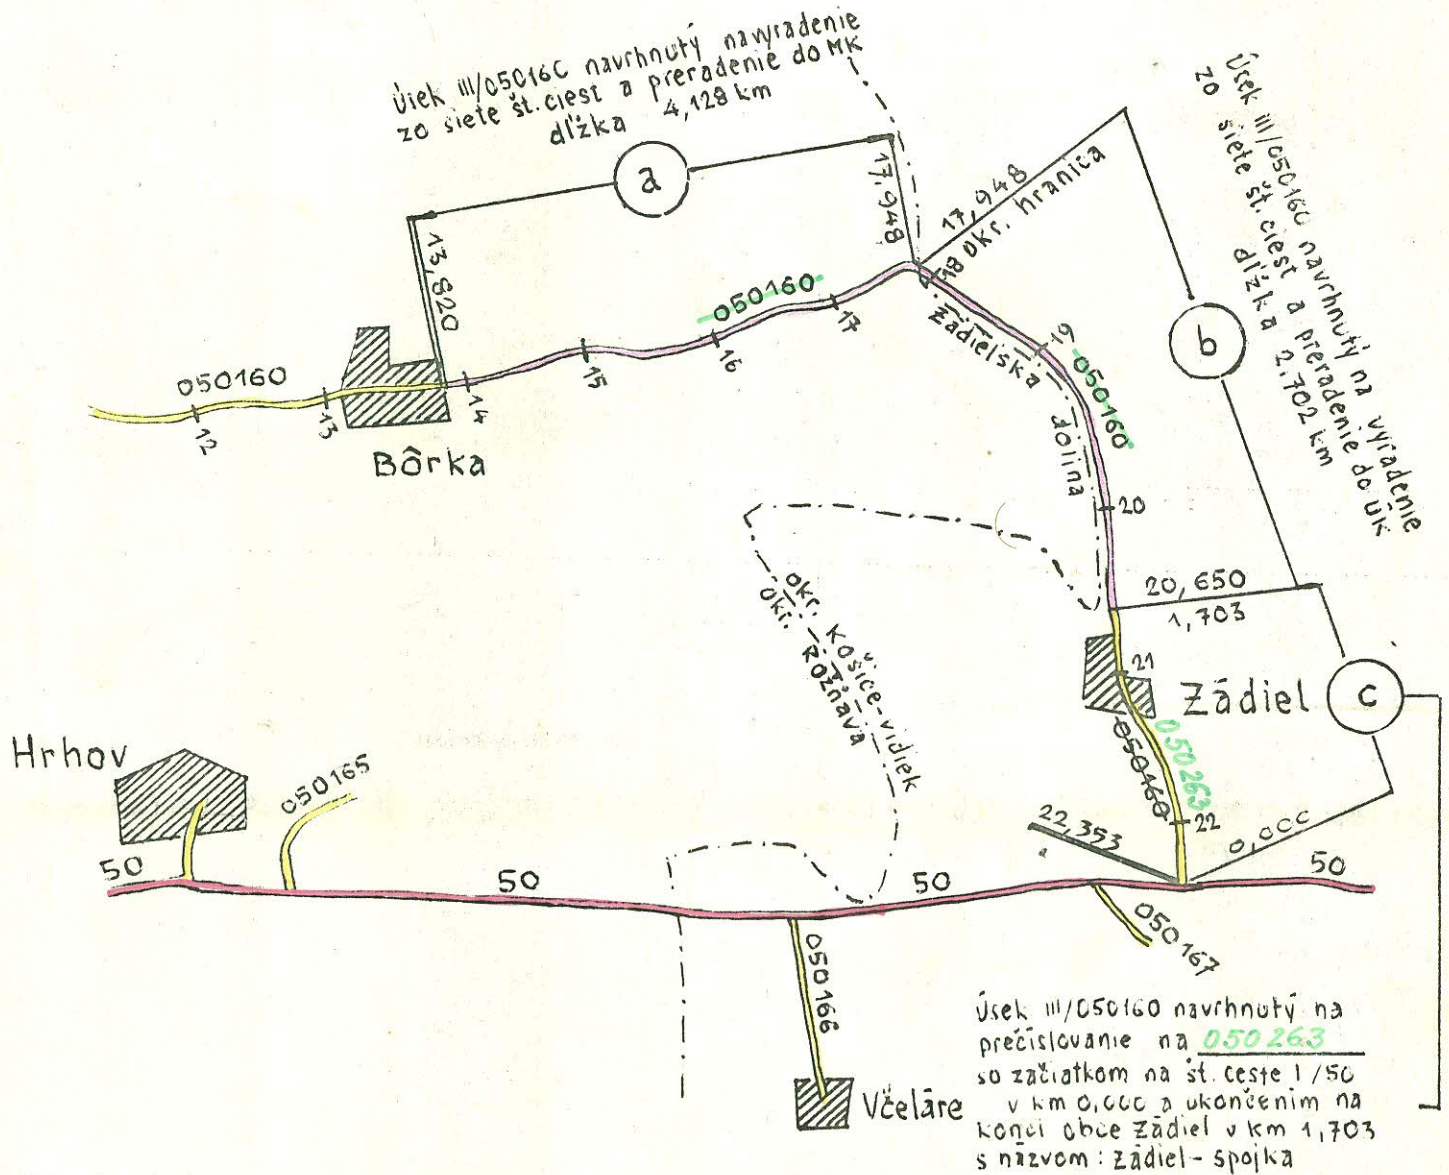

1:50.000

SD-3145/77-2

Schvaľujem :

Vedúci odboru
 cestného hospodárstva

Ing. Pavel Búš

Bratislava, 4.7.1977

