

MINISTERSTVO VNÚTRA
SLOVENSKEJ SOCIALISTICKEJ REPUBLIKY

81



ROZHODNUTIE
ministerstva vnútra SSR

Číslo: SD-5859/1980

Bratislava dňa 1.12.1980

0 usporiadaní cestnej siete v okrese H U M E N N É

Podľa §§ 3 a 4 zákona č.135/1961 Zb. o pozemných komunikáciách a § 4 ods. 5 a § 7 vyhlášky č.136/1961 Zb. vydávam toto rozhodnutie:

A/ z a r a ď u j e m dňom 1. januára 1981 do cestnej siete

- a/ novovytváranú preložku štátnej cesty I/74 v dĺžke 0,508 km v staničení 30,080 - 30,588 km, ktorá tvorí súvislý úsek tejto cesty,
- b/ novovytváranú preložku štátnej cesty I/74 v Stakčíne, v dĺžke 0,260 km v staničení 37,478 - 37,738 km, ktorá tvorí súvislý úsek tejto cesty,
- c/ novovytváranú preložku štátnej cesty II/558 v Stakčíne v dĺžke 1,033 km v staničení 18,153 - 19,738 km, ktorá tvorí súvislý úsek tejto cesty,
- d/ novovytváranú preložku štátnej cesty III/559 15 v dĺžke 1,980 km v staničení 0,000 - 1,980 km, so začiatkom na štátnej ceste II/559 v km 37,730.

B/ p r e r a d ů j e m dňom 1. januára 1981 v cestnej sieti

štátnu cestu III/559 23 Medzilaborce - Palota o celkovej dĺžke 12,932 km v staničení 27,458 - 40,390 km do cestnej siete II. tried ako predĺženie štátnej cesty II/575 /s peážnym úsekom po štátnej ceste II/559/ a ukončením na štátnej hranici s PĽR.

C/ v y r a d ů j e m dňom 1. januára 1981 z cestnej siete

a/ opustený úsek štátnej cesty I/74 v dĺžke 0,260 km v staničení 37,478 - 37,738 km,

b/ opustený úsek štátnej cesty II/558 v dĺžke 1,623 km v staničení 18,153 - 19,776 km,

c/ opustený úsek štátnej cesty I/74 v dĺžke 1,100 km v staničení 30,080 - 31,180 km,

d/ opustený úsek štátnej cesty III/559 15 v dĺžke 0,430 km v staničení 0,000 - 0,430 km.

O d ō v o d n e n i e :

Ad.: A/a,b,c,d novovybudované úseky štátnych ciest I/74, II/558 a III/559 15 tvoria súvislé úseky predmetných ciest, sledujú zlepšenie technických parametrov komunikácií, plynulosť a bezpečnosť cestnej premávky i skrátenie dopravných vzdialeností.

Na štátnej ceste I/74 je potrebné riešiť rozdielnú kilometráž vyrovnávacím km $30,588 = 31,180$ t.j. - 0,592 km a na štátnej ceste II/558 km $19,186 = 19,776$ t.j. vyrovnávacím km - 0,590.

Po novom usporiadaní štátnej cesty III/559 15 /t.j. vyradením úseku 0,430 km a zaradením úseku 1,980 km/ bude celková dĺžka štátnej cesty III/559 15 činiť 7,156 km, bez zmeny jej názvu,

Ad.: B/

preradením štátnej cesty III/559 23 do cestnej siete II. tried je sledované vhodné doplnenie cestnej siete vyšších tried, ktorá v prípade potreby vybudovania hraničného priechodu z hľadiska hospodárskych stykov a turistického ruchu s PĽR bude využívaná ako prístupová cesta k hraničnému priechodu,

Ad.: C/a,b,c,d

po vybudovaní preložiek štátnych ciest I/74, II/558 a III/559 15 opustené úseky strácajú charakter štátnych ciest a na základe návrhov sú z cestnej siete vyradené.

O tom sa upovedomujú:

Ústav cestného hospodárstva a dopravy, Bratislava

Východoslovenský KNV, odbor dopravy, Košice

ONV, odbor dopravy, Humenné

Ministerstvo financií SSR, Bratislava

Krajská správa vojenskej dopravy, Košice

RVC, Bratislava

CIÚ, Košice

OSC, Humenné

MsNV, Snina

MNV, Stakčín

MNV, Čabiny

Co. Rozhodnutia č. 50-5859/1980

Prevzatá za oddelenie :

C 1



C 2



C 3



C 5



A/a

Z á p i s n i c a

napísaná dňa 22.XI.1976 na MsNV v Snine z príležitosti prejednávania prekatégorizovania štátnej cesty II/558 v Snine v km 40,900-42,000 do siete miestnych komunikácií.

P r í t o m n í :

Za ONV-OD Humenné	Čandová
Za OSC Humenné	Hubová
Za MsNV Snina	
Za ODMK Humenné	Dydzíková, Halamka Behún

Dnešné jednanie bolo zvolané pozvánkou ONV-OD Humenné za účelom prejednávania žiadosti OSC v Humennom o preradenie štátnej cesty II/558 v km 40,900 - 42,000 do siete miestnych komunikácií v Snine v zmysle cestného zákona č. 135/61 Zb. §-u 4 a §-u 7.

Výstavbou novovybudovanej preložky štátnej cesty II/558 v km 40,900-42,000, ktorá bola už kolaudovaná a odovzdaná do užívania OSC v Humennom starý úsek štátnej cesty II/558 nadobudol charakter miestneho významu a preto v súlade so zákonom č. 135/61 Zb. je potrebné zabezpečiť prekatégorizovanie tohto úseku do siete MK.

V danom prípade sa jedná o úsek štátnej cesty v dĺžke 1,100 km v šírke 6m s ľahkou živičnou úpravou na vozovke a odvodnenia cesty priepustami. Výseku navrhovanom na vyradenie sa nachádzajú nasledujúce cestné príslušenstvá : 2 priepusty Ø 60, odrazníky 26 ks, smerové koly : 23 ks, mosty: 2 ks, zábradlie 6 bm, značky 3 ks, kilometrové kamene 1 ks, hektometrové kamene: 2 ks.

MsNV Snina s navrhovanou zmenou na preradenie štátnej cesty II/558 do siete miestnych komunikácií súhlasí a dnešným dňom predmetný úsek preberá do správy, užívania a údržby. Prevedenie uvedeného úseku sa odovzdá zo strany OSC Humenné do základných fondov nového správcu do konca t.r.

Zápisnica nahlas diktovaná a na znak súhlasu prítomnými podpísaná.

Za ONV-OD Humenné:

Čandová

Za OSC Humenné:

Hubová

Za MsNV Snina:

S n i n a

Za ODMK Humenné:

Dydzíková

*Dydzíková
Halama*

Technický popis št. cesty č. 558 v ob. Snina.

Názov: Št. cesta č. 558 v ob. Snina

Popis: Starý stav cesty č. 558 sa napája na novovybudovanú preložku št. cesty
č. 558 od km 40,900 - po km 42,000.

Dĺžka navrhovaného úseku na vyradenie: 1,100 km.

Šírka cesty : 6 m

Druh vozovky: ľahká živičná

Zoznam objektov a cest. príslušenstva: vid. príloha.

Odvodnenie cesty: Cestný úsek je odvodnený po celej dĺžke cestnými priekopami.

Vybavuje: Hubová



Zoznám cestného príslušenstva na št. ceste č. 558 v obci
Snina od km 40,900 - 42,000.

1. / Priepusty - Ø 60	2 ks
2. Odrazníky 26/26	- 26 ks
3. / Smer. koľy 15/15	23 ks
4. / Mosty	2 ks
5. / Zábradlie	6 bm
6. / Značky	3 ks
7. / Kilometrové kam.	1 ks
8. / Hektometr. kam.	2 ks

Vyhotovil: Hubová

Technický popis štátnej cesty č. 558 v ob. Snina

Názov : Št. cesta č. 558 v ob. Snina

Popis : Nový stav cesty č. 558 vznikol vybudovaním preložky štátnej cesty
č. 558 v km 40,900 - 41,408.

Dĺžka navrhovaného úseku na zaradenie je 0,508 km.

Šírka vozovky : 12,5 m

Druh vozovky : ťažká živičná

Zoznam objektov : Mosty - 1 ks v dl. premostenia 2,96 m - 20 ks ŽMP /62 - 100/35.

Priepust 1 ks - bet. rúry Ø 120

Značky : 6 ks - D1a

2 ks - E 2a

4 ks - E 2b

1 ks - B 20a


Cestné zvodidlo v dl. 120 bm

Cestné zábradlie v dl. 100 bm


Odrazníkové nadstavce na zvodidlách v počte 7 ks.

Odvodnenie cesty je prevedené uličnými vpúšťami po celom úseku.

Vybavuje : Hubová

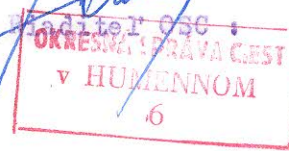

SITUÁCIA ST. C. Č. 74 V ÚSEKU : SNINA

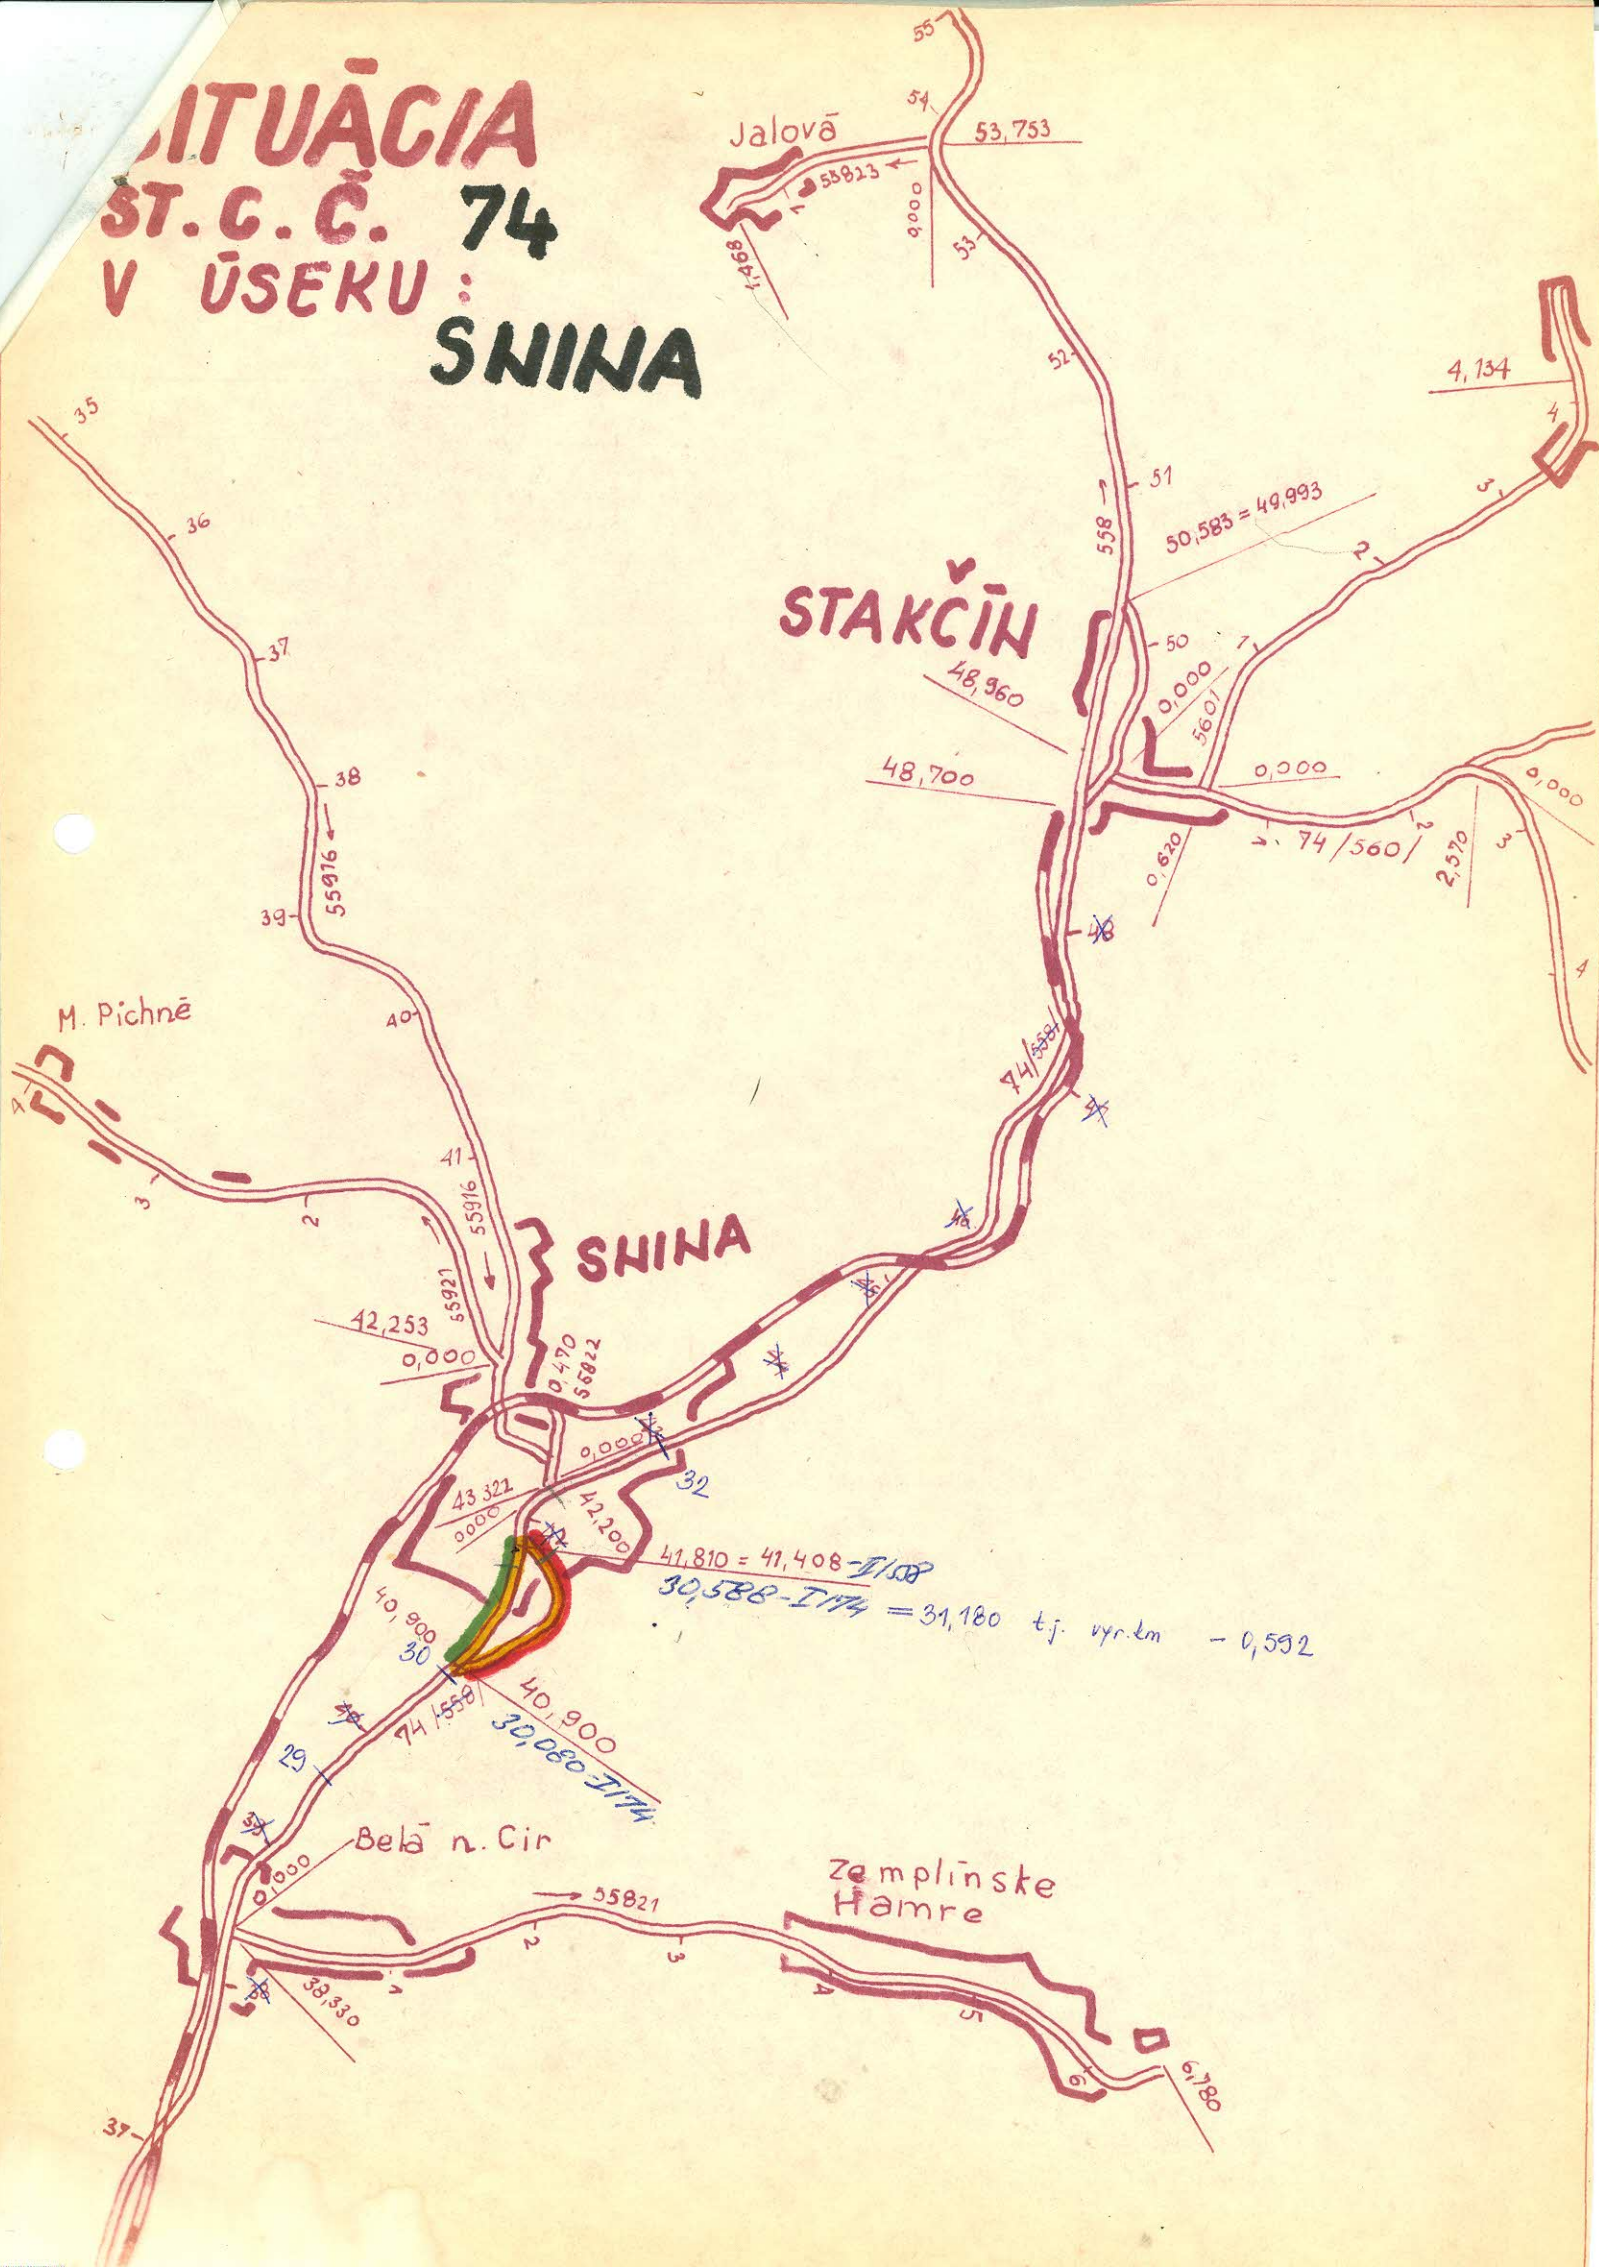

A/b, c

Za správnosť :

**Technický popis novozriadeného úseku št. cesty
č. 558 v ob. Stakčín.**

Názov : Štátna cesta č. 558 v obci Stakčín

Popis : Nový- stav cesty vznikol vybudovaním preložky št. cesty č. 558 od km 48,700 po km 49,993. Dĺžka navrhovaného úseku na zaradenie je 1,293 km.

Šírka cesty : 9,0

Druh vozovky : stredná živičná

Zoznam objektov : Značky :

- B29 - 4 ks
- D1a - 4ks
- D1b - 1 ks
- A 12 - 2 ks
- C1a - 3 ks
- D 33 a- 1 ks
- D 33c - 1 ks

Odrazníky : 4 ks

Odvodnenie cesty je prevedené uličnými vpúšťami po úseku 1,00 km. V úseku 0,293 km je odvodnenie prevedené cestnými priekopami.

Vybavuje : Hubová

[Signature]
Riaditeľ OSC :



Technický popis št. cesty č. 558 v ob. Stakčín.

Názov: Št. cesta č. 558 v obci Stakčín.

Popis : Starý stav cesty č. 558 sa pripája na novovybudovaný úsek št. cesty č. 558 od km 48,700 a končí v km 50,583, ktorý je totožný s km 49,993.

Dĺžka navrhovaného úseku na vyradenie: 1,883 km.

Šírka cesty : 6 m

Druh vozovky: ľahká živičná

Zoznam objektov: viď príloha.

Odvodnenie cesty : je prevedené po celom cestnom úseku cestnými priekopami.

Vybavuje: Hubová

n.
Kladiteľ ÚSC
1990

Zoznám cestného príslušenstva na št. ceste č. 558


V ob. Stakčín v km 48,700 - 50,583.

1./	Priepusty Ø 60	5 ks
2./	Smer. koly	3 ks
3./	Odrazníky 26/26	29 ks
4./	Zábradlie I	34 km
5./	Značky	3 ks
6./	Hektometrové kam.	6 ks
7./	Kilometrové kam.	2 ks

Vyhotovil: Hubová

SITUÁCIA ŠT. C. Č. 558 V ÚSEKU:

STAKČÍN

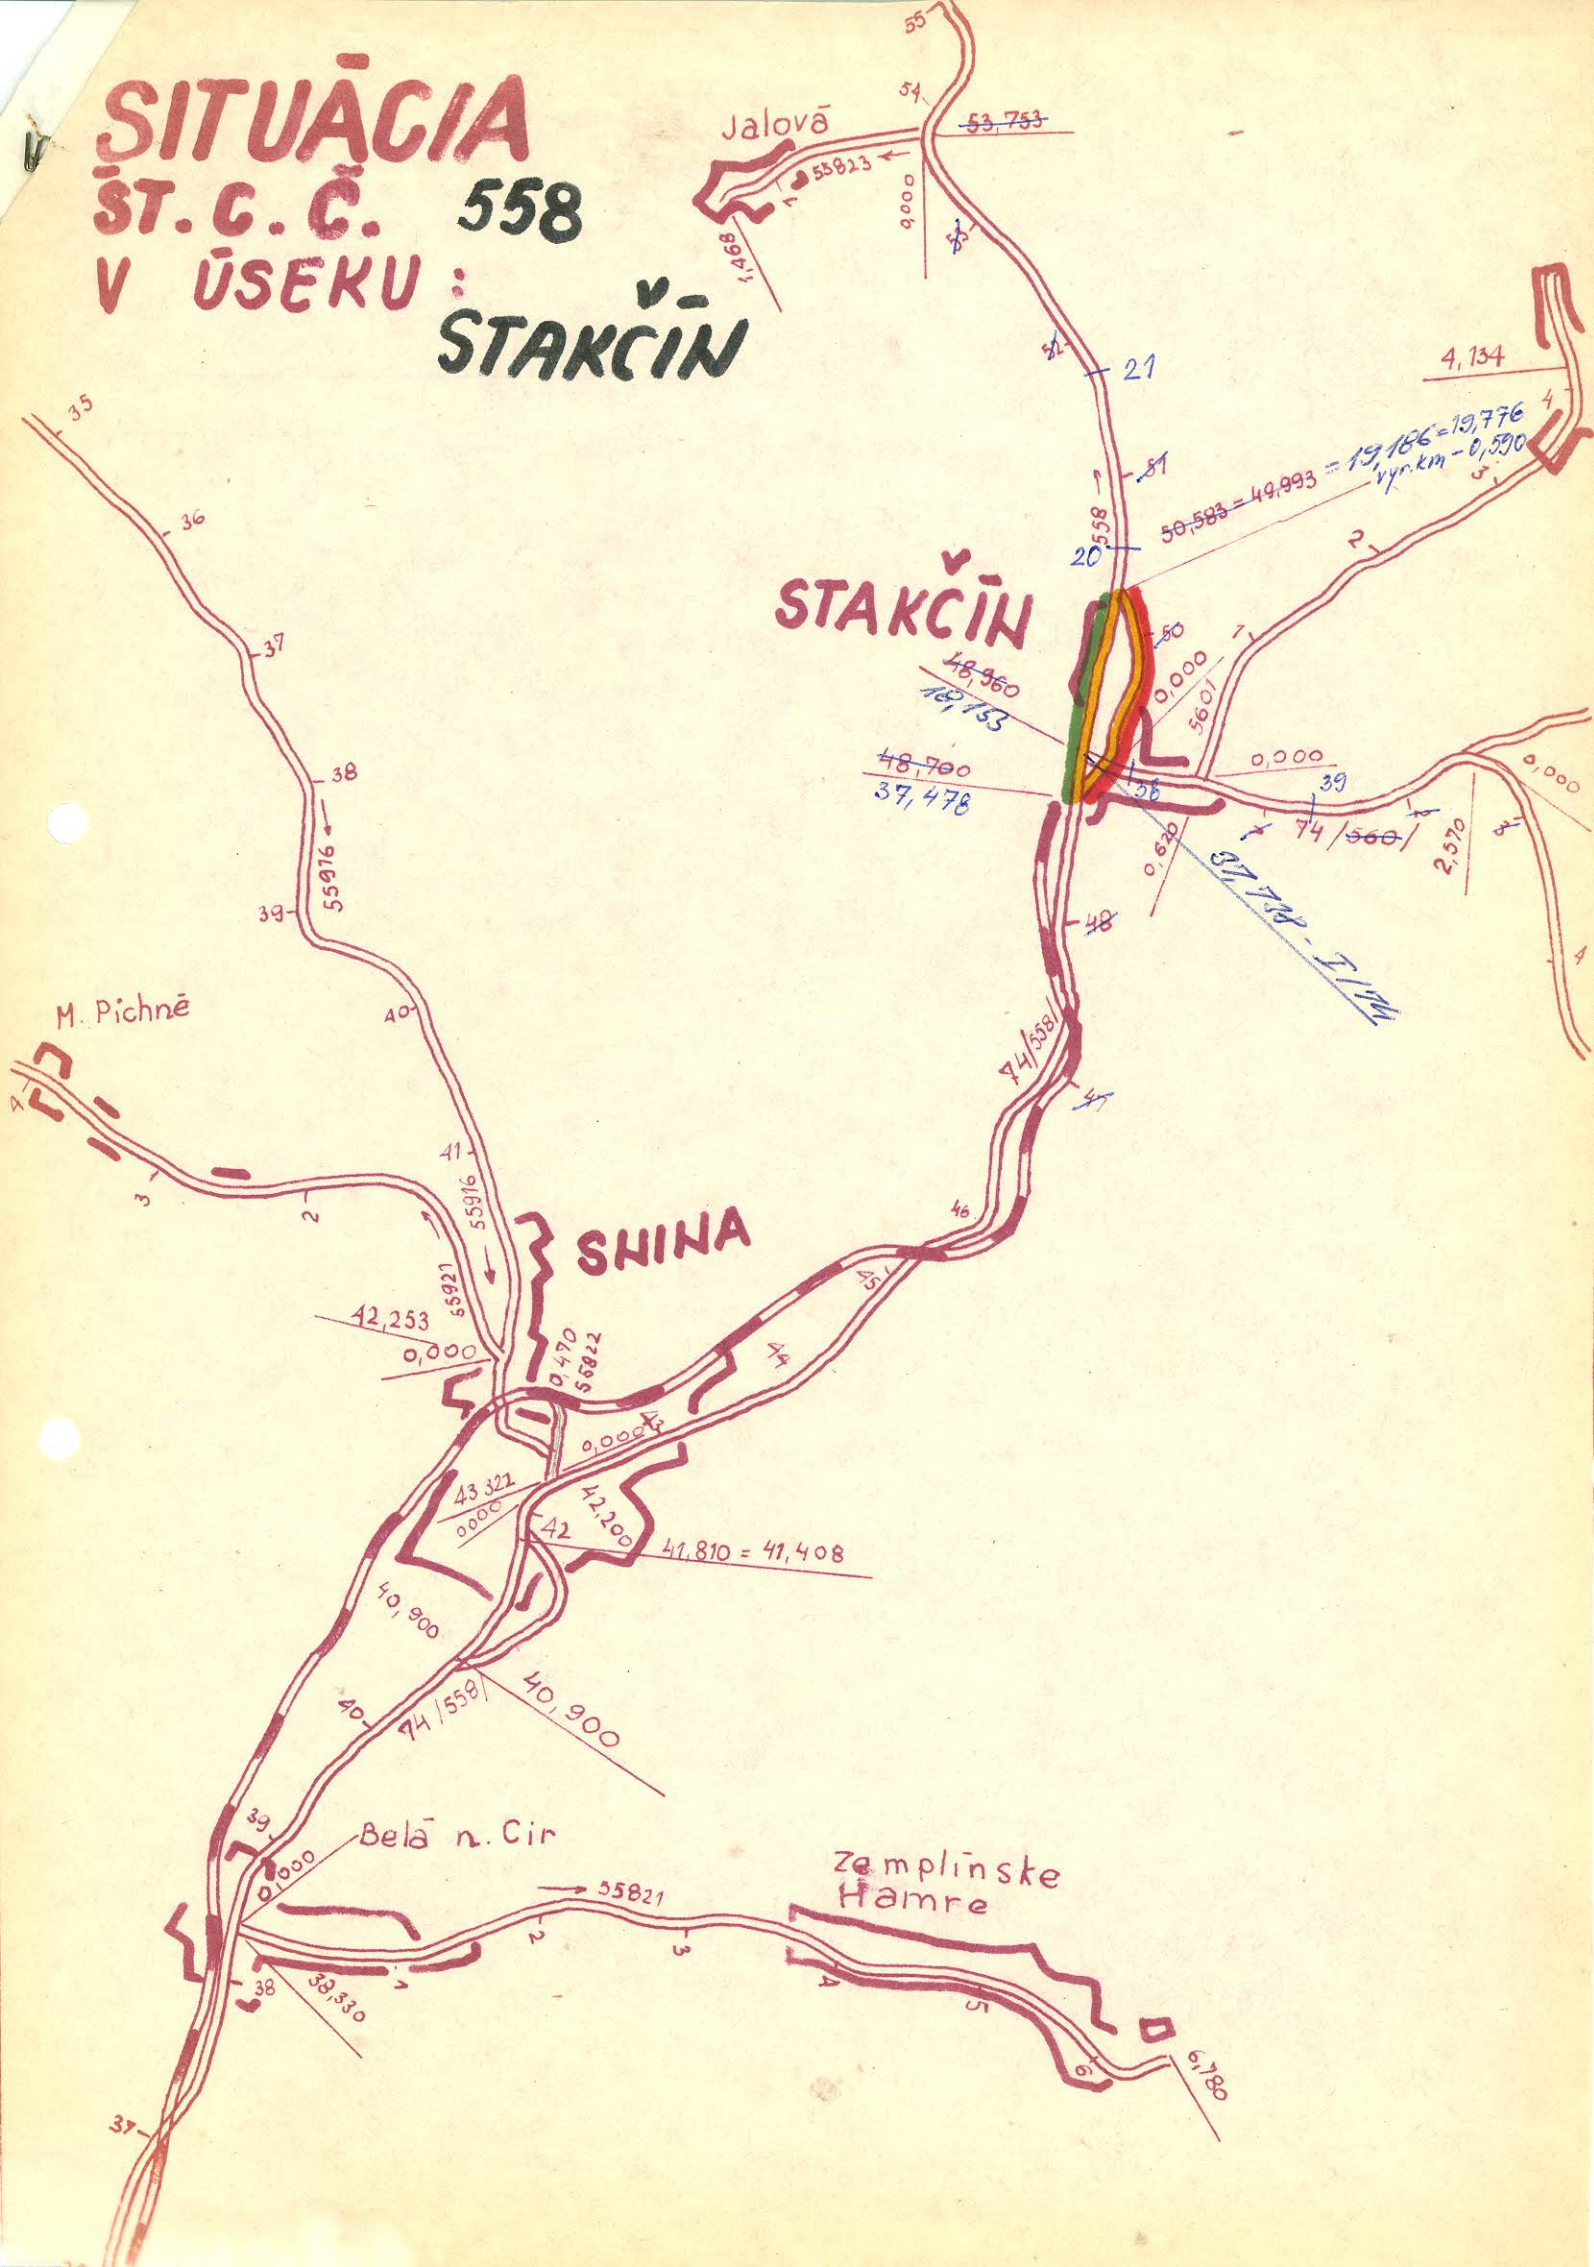

Z á p i s n i c a

nápisana dňa 6.12.1974 na MNV v Čabinách z príležitosti prejednávania pretategolizovania štatnej cesty číslo III/55915 v Čabinách do siete miestnej komunikácie.

P r i t o m n í : Za ONV odbor dopravy s.Čandová
 Za OSC Humenné s.Labanc, Hubová a Kulha
 Za MNV Čabiny, Jaroš Michal tajomník MNV
 Za OU-MK Humenné Petrašovský

Dnešné jednanie bolo zvolané pozvánkou ONV od Humenné zo dňa 16.11.1974, pod číslo Dopr.523/74 za účelom prejednávania žiadosti OSC v Humennom o preradenie štatnej cesty III/55915 Čabiny v km.00 - 0368 do siete miestných komunikácií v zmysle cestného zákona 135/61 Zb. § 4 a § 7. Vystavbou novovybudovanej preložky štatnej cesty číslo 55915 od km 00 - 1,980, ktorá sa napája na štátnu cestu II triedy v km 37737 a ktorá bola už kolaudovaná a odovzdaná od užívania OSC v Humennom nadobudou starý úsek cesty a to od km.00-0368 charakter miestného významu a preto v súlade so zák. číslo 135/61 Zb. je potrebné zabezpečiť prakaterizovanie tohto úseku do siete MK.

V danom prípade sa jedná o úsek štatnej cesty v dĺžke 0368 m v šírke 6 m z ľahkou živičnou upravou na vozovke z odvodnením cesty priekopami po celom úseku. V úseku návrhovanom na vyradenie sa nachádzajú nasledujúce cestné prislúšenstva: Most v km.0119 sk konštrukciou Iae nosiče č.45 z drevenou mostovkou, spodná stavba je založená na drevených pilotách. Priepust v km.0300 profilu 50, železničné precestie v km.0348 z vydrevou o šírke 10m, dopravné značky 5 kusov, odrazníky 4 kusy.

Miestny národný výbor v Čabinách s návrhovanou zmenou na preradenie štatnej cesty 3/55915 do siete miestných komunikácií súhlasí a dbešným dňom predmetný úsek prebera do správy, užívania a udržby. Prevedenie uvedeného úseku sa odovádza zo dtrány OSC v Humennom do základných nového správcu do konca januára 1975.

Zápisnica náhlae diktovaná a na znak súhlasu prítomnými podpísaná.

Za ONV odbor dopravy:

Za OSC :

Za MNV :

Za OU-MK :



Technický popis novozriadeného úseku št.c. 55915.

Názov : Štátna cesta číslo 55915b - N. Čabiny - V. Čabiny

Popis : Nový stav cesty č. 55915 sa napája na št. cestu č. 559 v km 37,730

Dĺžka navrhovaného úseku na zaradenie je od km 0,000 - do km 1,980.

Šírka cesty : 6,0 m

Druh vozovky : ľahká živičná

Zoznam objektov : Most v km 0,714 / prefabr. KA-61 predp. betón dl. prem. 77,00 m/

Most v km 1,743 / prefabr. MJ 100/50 dl. prem. 5,00 m

Žel. priecestie v km 1,340 /trať Humenné - Medzilaborce/

Cestné priepusty: 2

Značky : A 12 - 2 ks

A 2b - 1 ks

A 2a - 1 ks

A 25 a - 1 ks

A 25 b - 1 ks

A 25 c - 1 ks

A 24 - 2ks

C 1a - 1 ks

Odrážníky : 38 ks

Odvodnenie cesty : je prevedené po celom úseku cestnými priekopami.

Vybavuje : Hubová



Technický popis štátnej cesty č. 55915 - Niž. Čabiny - V. Čabiny

Názov : Št. cesta č. 55915 N. Čabiny - V. Čabiny

Popis : Starý stav cesty č. 55915 sa napája na št. cestu č. 559 v km 39,800. Dĺžka navrhovaného úseku na vyradenie je od km 0,000 - 0,430 km.

Šírka cesty : 6 m

Druh vozovky : ľahká živičná

Zoznam objektov : Most v km 0,119/ ocel' I nosiče/, priepust v km 0,300 / bet rúry Ø 50 / železničné priecestie v km 0,348.

Značky : 5 ks


Odrazníky 4 ks

Odvodnenie cesty : Odvodnenie je prevedené po celom úseku cestnými priekopami.

Vybavuje : Hubová

Riaditeľ OSC :



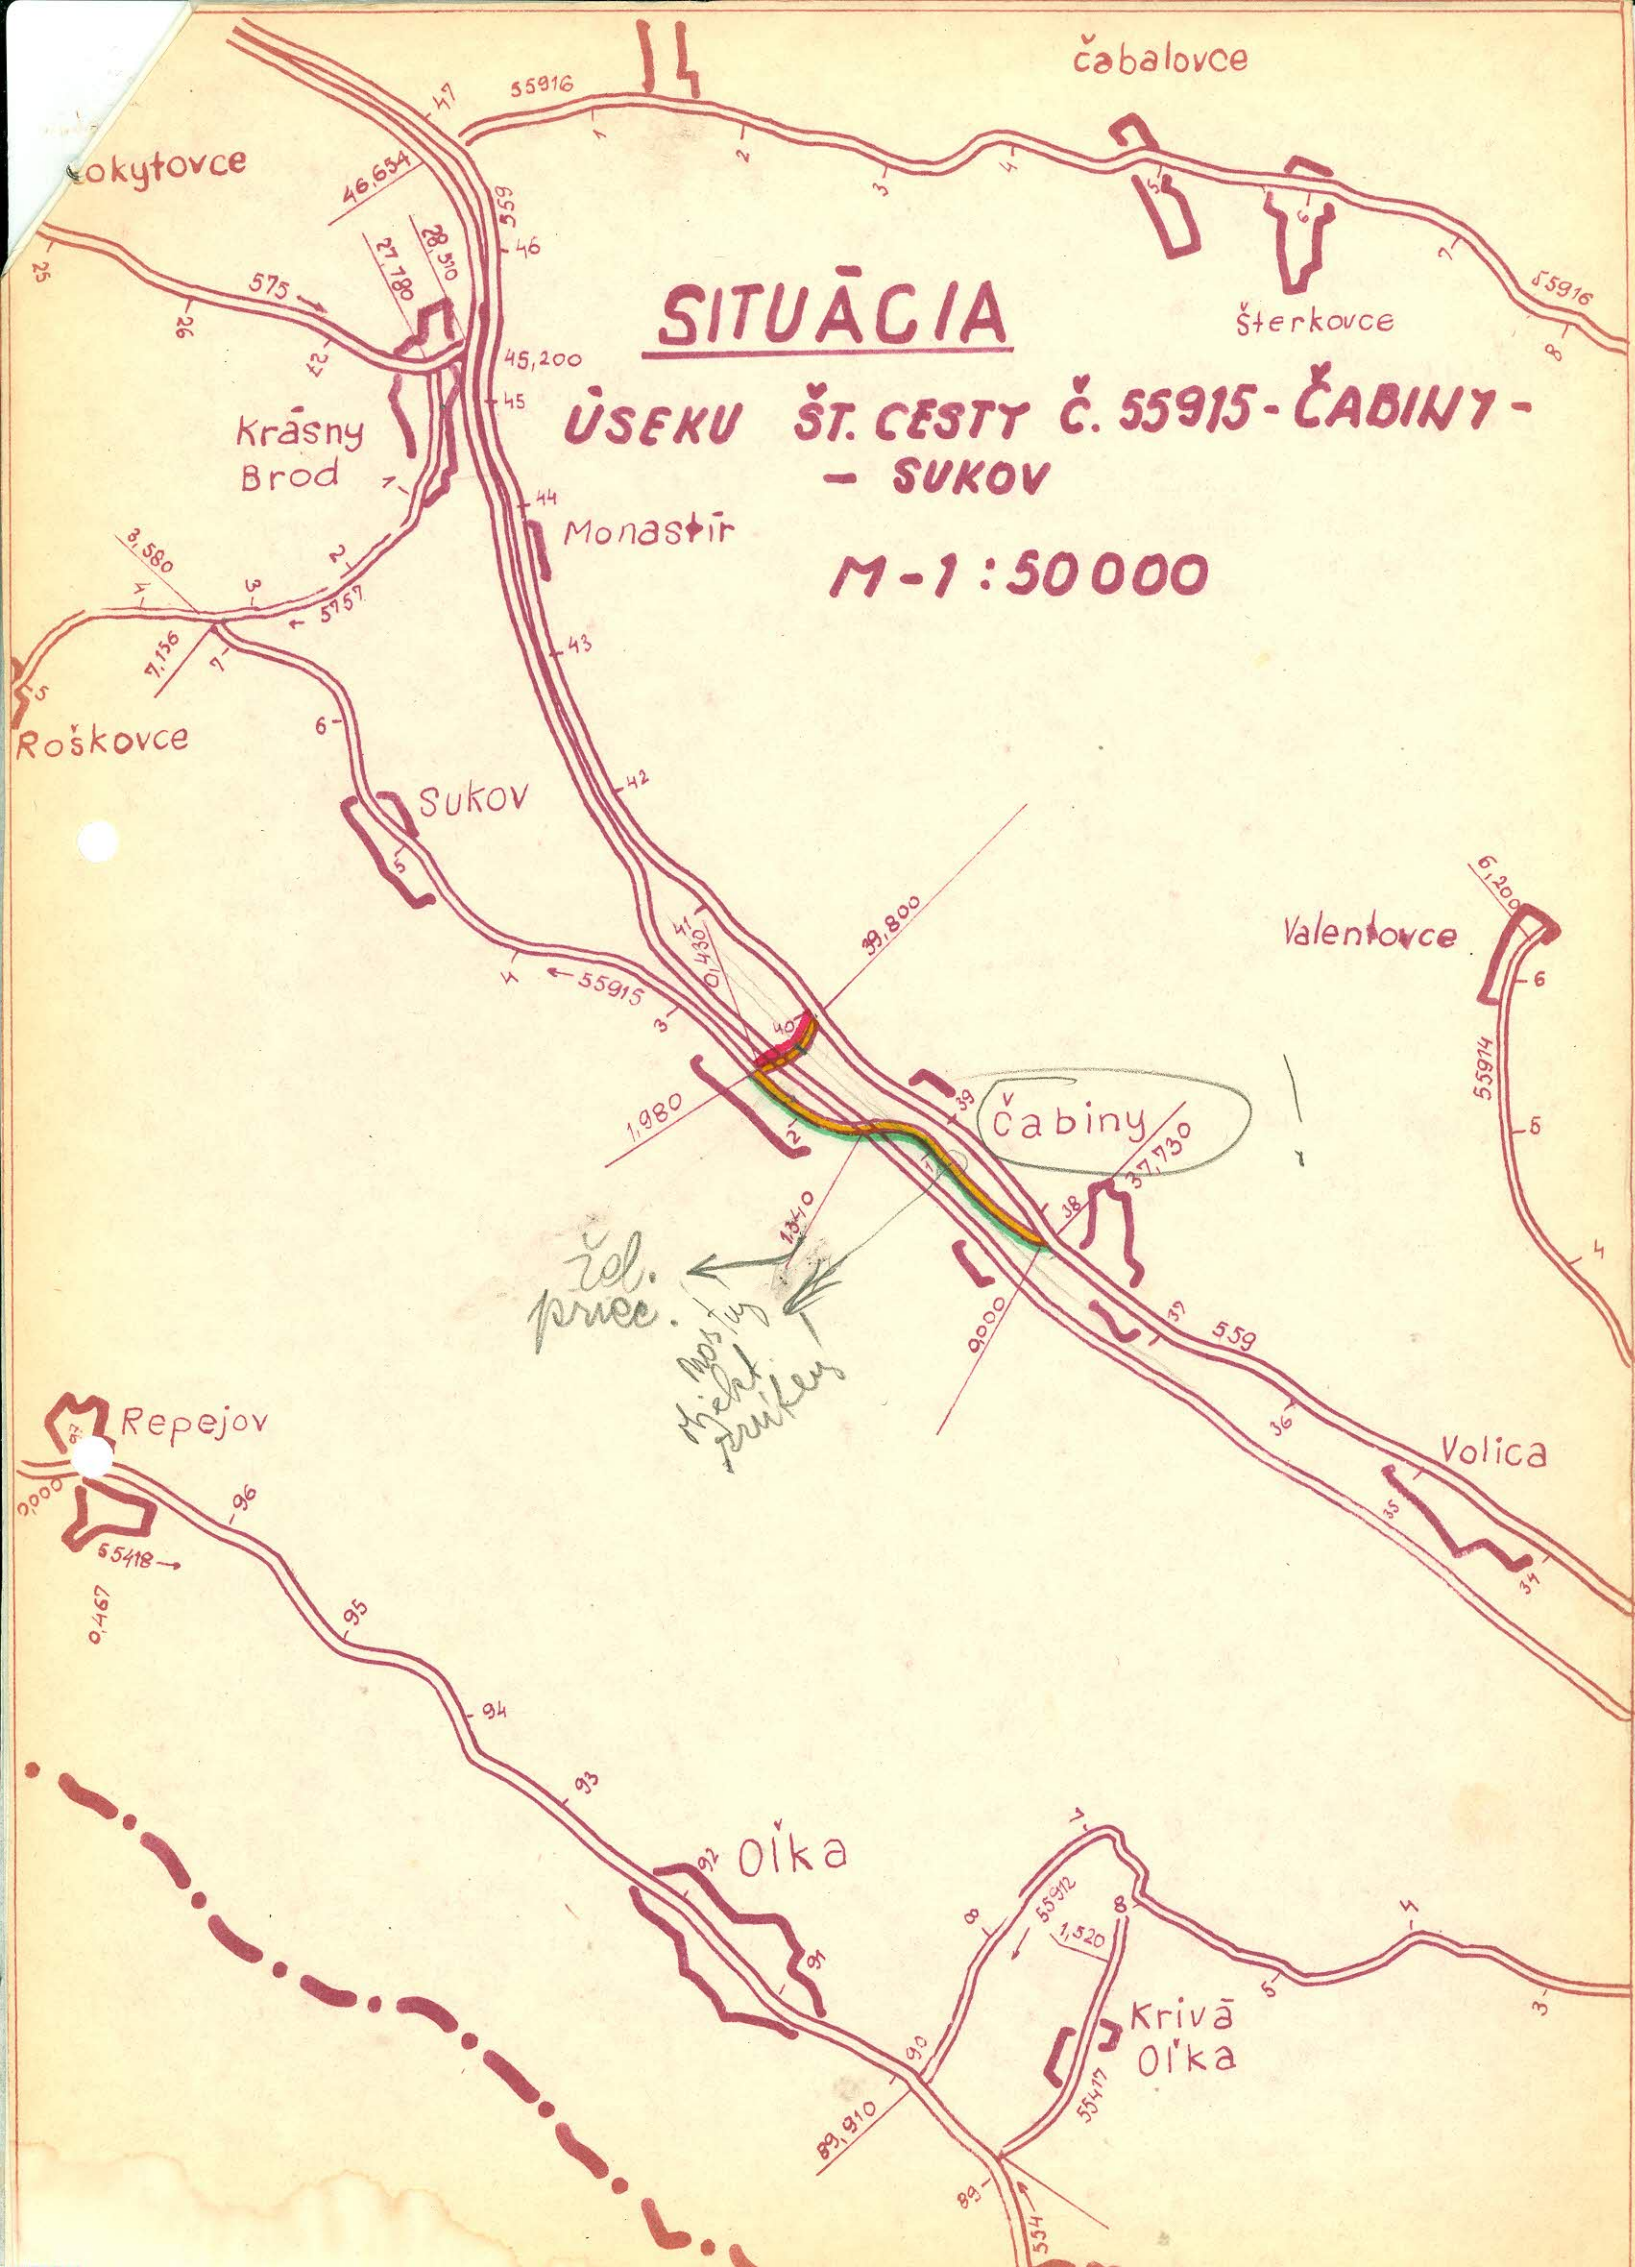

B

O k r e s n ý n á r o d n ý v ý b o r v H u m e n n o m
- komisia dopravy -

Číslo: DK - 14a/74

25. IV. 1974

U z n e s e n i e

K NÁVRHU NA PREKATEGORIZOVANIE ŠTÁTNEJ CESTY III/55923 V ÚSE-
KU MEDZILABORCE - PALOTA - PĽR DO SIETE ŠTÁTNÝCH CIEST II. TRIEDY.

Komisia dopravy ONV v Humennom o prejednaní návrhu ONV-
odboru dopravy na prekategorizovanie štátnej cesty III/55923
v úseku Medzilaborce - Palota - PĽR do cestnej siete II. triedy.

d o r u č u j e

Správne dopravy Ministerstva vnútra SSR

prekategorizovať do siete štátnych ciest II. triedy úsek
štátnej cesty číslo III/55923 Medzilaborce - Palota - PĽR ;

u k l a d á

vediacemu odboru dopravy ONV

predložiť Val. ONV - odboru dopravy v Košiciach žiadosť o
prekategorizovanie štátnej cesty III/55923 v úseku Medzilaborce -
- Palota - PĽR do siete štátnych ciest II. triedy spolu s uznesením,
do lození potrebnými náležitostami na posúdenie a spracovanie
odborného návrhu re nadriadené orgány cieľom preradenia spomínaného
úseku štátnej cesty do cestnej siete II. triedy.

Termín: 30.4. 1974

Zodp.: Kurty Ján

Predseda DK-ONV:

Slusarčík Pavol v. r.

Tajomník DK-ONV:

Kurty Ján

Technický popis navrhovaného úseku na preradenie št.c. č. III/55923 do siete ciest
II. triedy

- 1./ Pomenovanie úseku : štátna cesta č. 55923 Medzilaborce - Palota št. hr. PĽR
- 2./ Začiatok cesty je na št. ceste č. II /559 v km 48,980. Staničenie navrhovaného úseku na preradenie do siete ciest II. tr. je od km 0,000 - 12,932.
- 3./ Dĺžka navrhovaného úseku : 12,932 km
- 4./ Šírka navrhovaného úseku : 0,000 - 3,350 6,000 m
3,350 - 8,850 6,000 m
8,850 - 12,932 6,800 m
- 5./ Druh vozovky : od km 0,000 - 8,850 stredná živičná
8,850 - 12,932 štrková vozovka
- 6./ Zoznam objektov : dľa prílohy
- 7./ Smerové a výškové pomery : Niveleta vozovky prechádza miernym stúpaním. v začiatku a na konci úseku zväčšeným cca 8 %.


Smerové obluky : v km 5,030 r v m : 30, dĺ. 0,045
8,535 18 " 0,031
8,650 18 " 0,036
9,460 24 " 0,043
10,045 20 " 0,044
11,245 22 " 0,046
12,045 22 " 0,048

- 8./ Odvodnenie komunikácie je prevedené cestnými priekopami v celom úseku.

- 9./ Dopravné značky : značka č. C 1a - 1 ks E 2a - 2 ks
" A 12 - 4 ks A 14 - 2 ks
B 24b - 1 ks D 7 - 4 ks
B 24a - 1 ks B 26 - 2 ks
A 2b - 12 ks A 24 - 2 ks
A 2a - 4 ks A 25 c - 2 ks
D 39b - 5 ks značka št. hranica - 300 m - 1 ks
D 39a - 5 ks značka št. hranica - 100 m - 1 ks
A 25a - 2 ks
A 25b - 2 ks
A 26 a - 2 ks
D 33c - 2 ks
D 1a - 2 ks

- 10./ Odrazníky : 260 ks PVC

V Humennom dňa 21.8. 1978

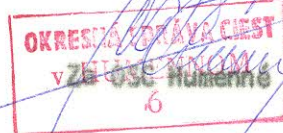

Zoznám priepustov na št. cestách č. 55923 Medzilaborce - Palota št.hranica v km 0,000 - 12,932

Priepust v km :	2,497 ž.b. klenbový	0,70
	3,890 bet. rúrový	0,70
	4,527 ž.b. klenbový	1,50
	4,745 " "	1,30
	4,875 ž.bet. doska prostá	0,40
	5,469 bet.rúrový	0,70
	6,213 bet.rúrový	1,00
	6,465 žel.bet.klenb.	0,70
	6,842 ž.bet.doska prostá	1,50
	7,177 bet.rúrový	0,70
	7,760 " "	0,90
	8,053 žel.bet.klenb.	0,70
	8,888 žel.bet.doska prostá	1,60
	9,326 ž.bet.doska prostá	1,28
	9,596 kamenný doskový	0,80
	9,676 " "	0,80
	11,329 bet.rúrový	0,60
	11,465 kamenný doskový	1,00
	11,525 " "	1,00
	11,602 " "	0,80
	11,734 " "	0,80
	11,874 kamen.klenbový	0,80
	12,266 kamenný dosk.	0,80
	12,882 " "	0,40

Čiarkom 24 priepustov

Zoznám mostných objektov a urovňových prejazdov na št.c.č. 55923 Medzilaborce - Palota .

Por.č.	Názov a miesto objektu	číslo	v km	svetlosť	poznámka
1.	Most cez potok Vydraňka pred ob. Vydraň	55923-001	1,763	18,00	Pref. KA - 61
2.	Most cez potok Vydraňka pred ob. Vydraň	55923-002	2,141	12,30	ocel prieč.

Prilecťie cez trst' č. 50 ž.


44 pred ob. Vydraň	55923 - 003	2,993	5,60	vydrev.
4./ Most cez potok Hlboky pred ob. Vydraň	55923 - 004	3,155	8,00	pref. "Hajek"
5./ Most cez potok Husarský za ob. Vydraň	55923 - 005	4,017	5,00	doska prostá
6./ Most cez potok Vydraňka za ob. Vydraň	55923 - 006	5,053	15,70	doska prostá
7./ Most cez potok Vydraňka za ob. Vydraň	55923 - 007	5,943	14,00	dos. trámová
8./ Most cez miest. potok pred ob. Palota	55923 - 008	6,120	2,0"	dos. prostá
9./ Most cez potok Polianka pred ob. Palota	55923 - 009	7,449	6,20	klenba seg.
101/ Most cez potok za ob. Palota	55923 - 010	8,600 10,642	3,00	doska prostá

PLR

SITUÁCIA

ÚSEKU ŠT.C.Č. 55923 MEDZILABORCE-
PALOTA

M - 1:50 000

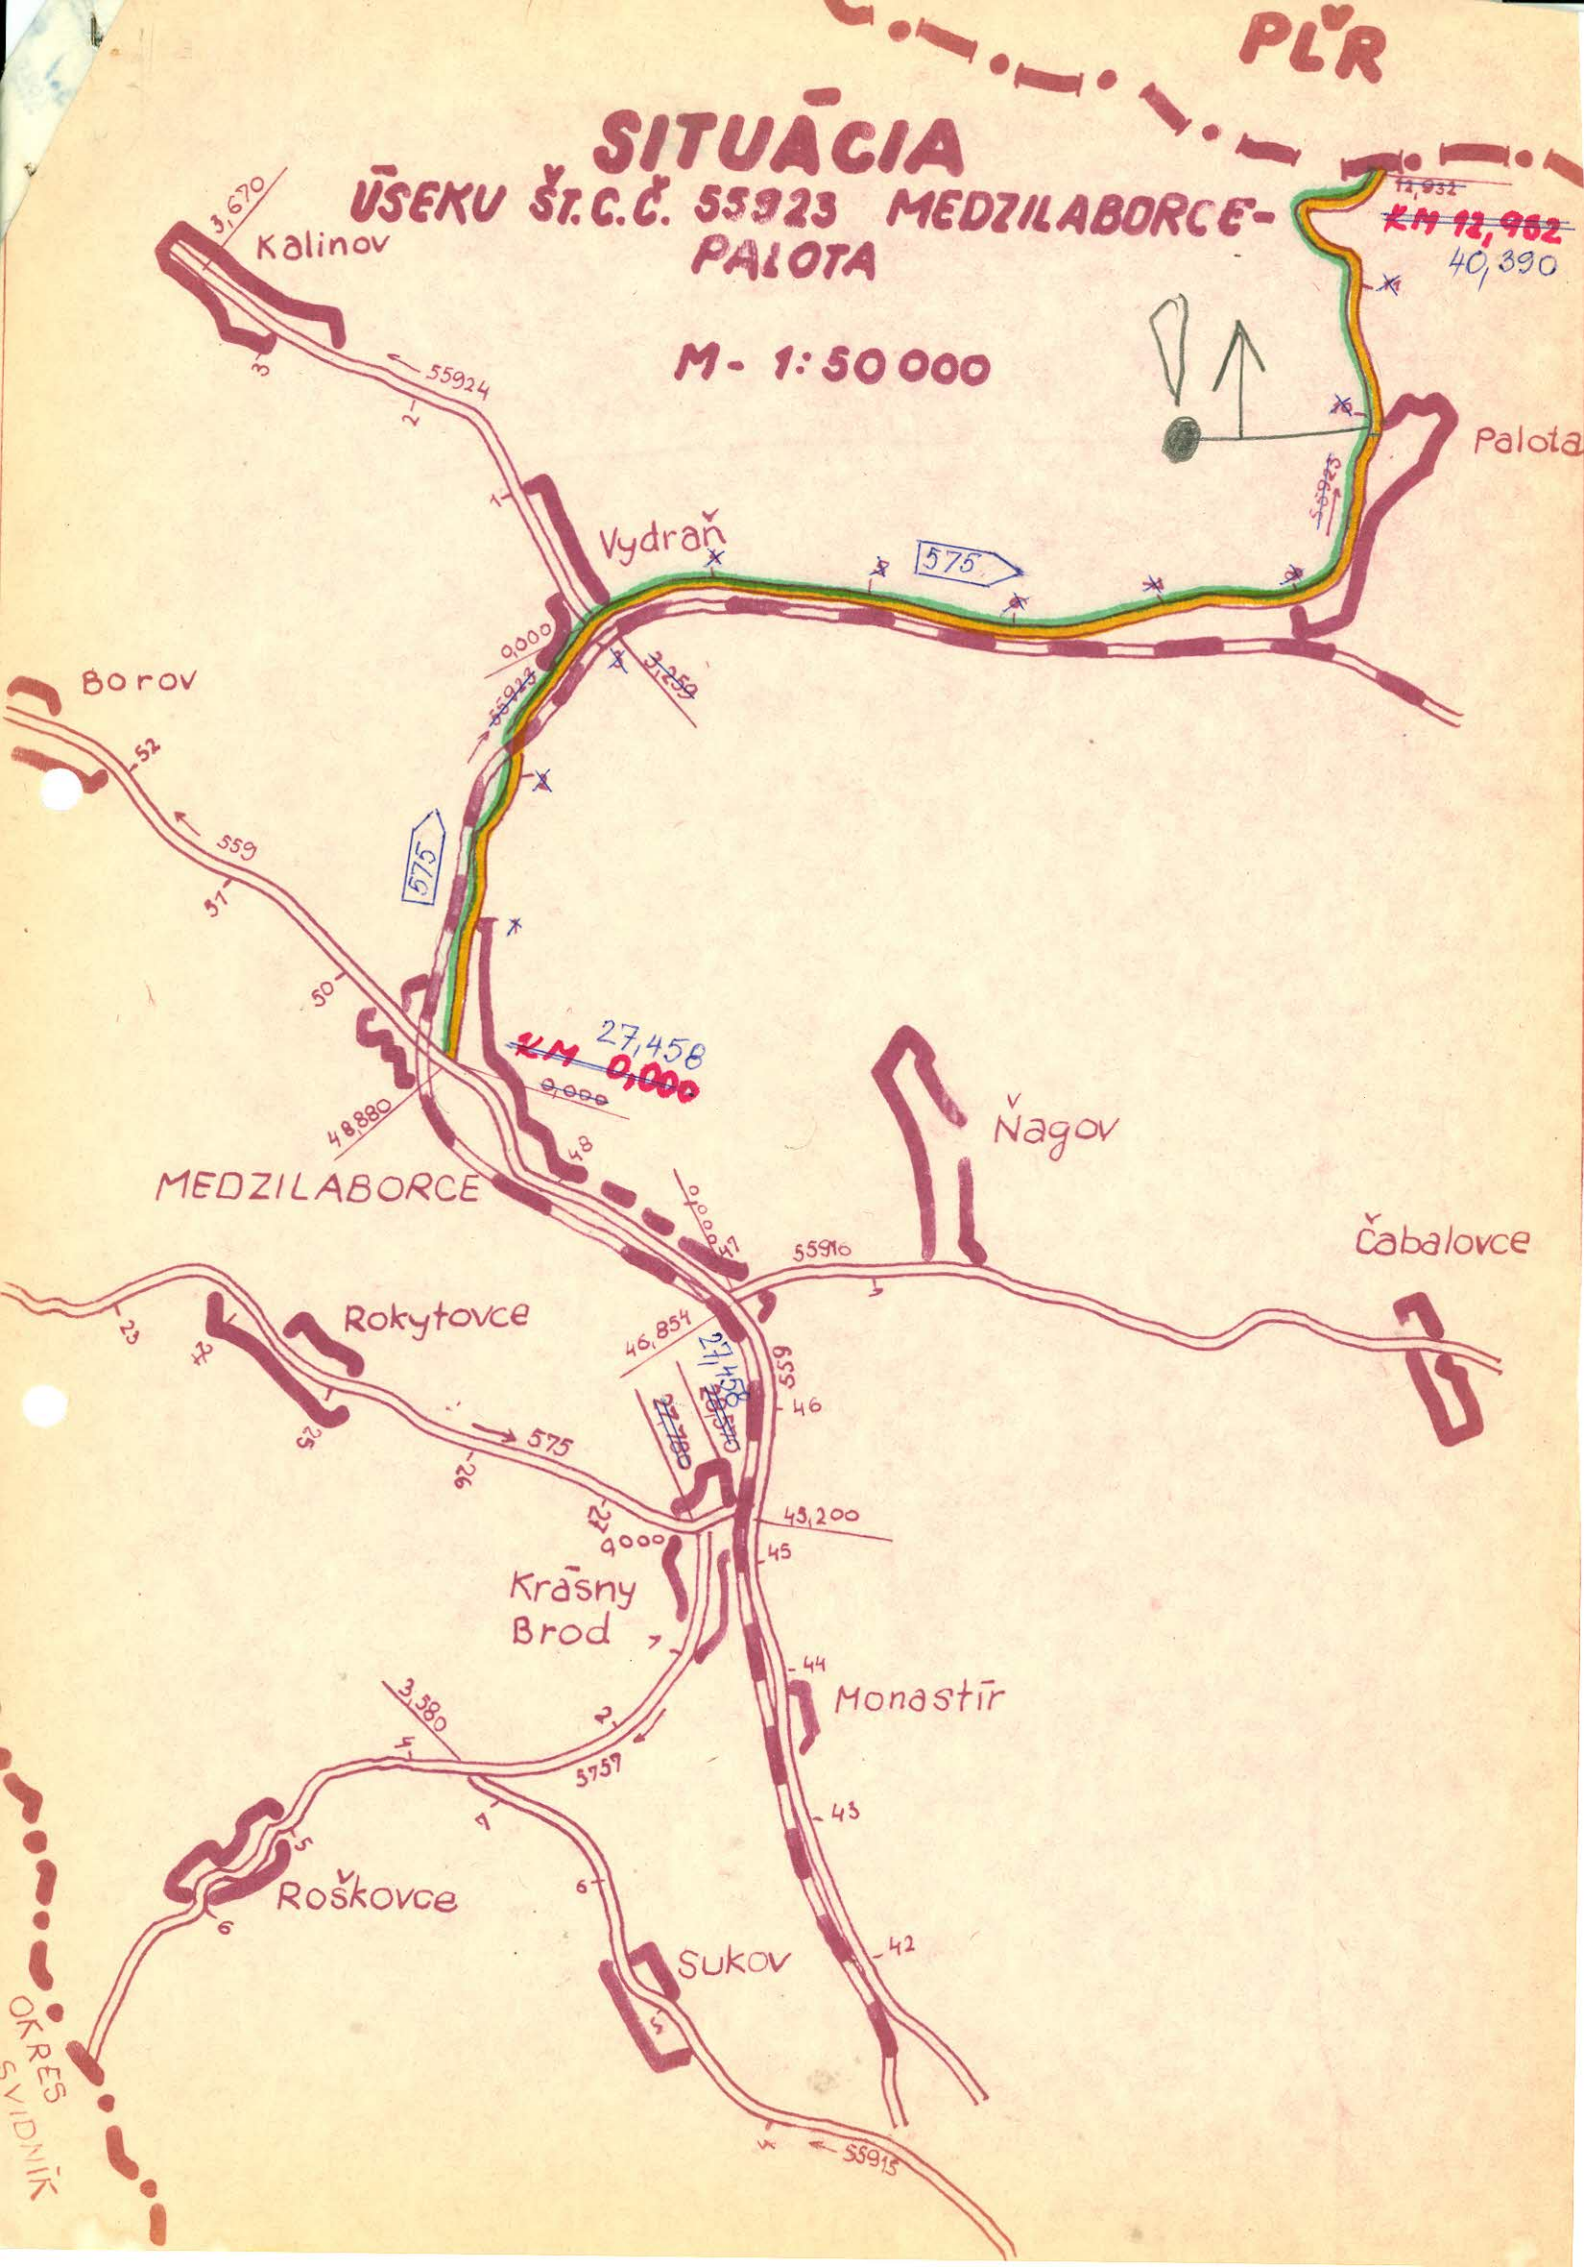

OKRES
SVIDNÍK