

MINISTERSTVO VNÚTRA
SLOVENSKEJ SOCIALISTICKEJ REPUBLIKY

81



ROZHODNUTIE
ministerstva vnútra SSR

Číslo:

SD-678/81-2

Bratislava dňa

9.febr.1981

0

usporiadaní cestnej siete v okrese NOVÉ ZÁMKY

Podľa §§ 3 a 4 zákona č.135/1961 Zb. o pozemných komuni-
káciách a § 4 ods. 5 a § 7 vyhlášky č.136/1961 Zb. vydávam
toto rozhodnutie :

✓ p r e r a ď u j e m dňom 1.marca 1981 v cestnej sieti

štátnu cestu III.triedy č. 064 2 v celkovej dĺžke 11,628 km
do cestnej siete II.tried s novým evidenčným číslom II/589
a s novým názvom Chotín - Pribeta - Kolta, so začiatkom na
štátnej ceste I/64 /v okrese Komárno/ a ukončením na štátnej
ceste I/75.

O d ô v o d n e n i e :

vzhľadom k dopravnému zaťaženiu predmetnej cesty a vhodného
doplnenia cestnej siete II.tried sa návrhu o jej preradenie
vyhovuje. Preradená komunikácia je spojnícou okresov Komárno
- Nové Zámky. Evidenčné číslo 064 2 ostáva ako voľné číslo
a podľa potreby bude pridelené inej štátnej ceste.

m

Uvedená zmena v cestnej sieti sa vykonala na základe žiadosti ONV v Nových Zámkoch, po vyjadrení sa Západoslovenského KNV v Bratislave a na základe odborného posudku Ústavu cestného hospodárstva a dopravy v Bratislave, bola odporúčaná Odbornou pracovnou komisiou pre otázky usporiadania cestnej siete v SSR pri Poradnom zbore Správy dopravy MV SSR pre otázky správy a údržby pozemných komunikácií.

Na základe tohto rozhodnutia vykoná Ústav cestného hospodárstva a dopravy v Bratislave a príslušné orgány štátnej cestnej správy v kraji a okrese spracovanie pasportu a uvedenú zmenu zapracujú do operatívno-technickej evidencie ročných zmien v cestnej sieti.

Poučenie o opravnom prostriedku

Podľa § 61 zák. č. 71/1967 Zb. o správnom konaní možno proti tomuto rozhodnutiu podať do 15 dní po jeho doručení rozklad ministrom vnútra SSR prostredníctvom odboru cestného hospodárstva Správy dopravy Ministerstva vnútra SSR.



Vedúci odboru
cestného hospodárstva
Ing. Alojz M e d v e c

O tom sa upovedomujú :

Ústav cestného hospodárstva a dopravy, Bratislava
Západoslovenský KNV, odbor dopravy, Bratislava
Okresný národný výbor, odbor dopravy, Nové Zámky
Ministerstvo financií SSR, Bratislava
Krajská správa vojenskej dopravy, Bratislava
Riaditeľstvo výstavby ciest, Bratislava
Cestný investorský útvar, Bratislava
Okresná správa ciest, Nové Zámky

Kópio "Rozhodnutia" SO - 678/81-2 prevzatá za oddelenie

c 1

c 2

c 3

c 5

c 7

[Handwritten signatures and initials corresponding to the distribution list]

OKRESNÝ NÁRODNÝ VÝBOR v NOVÝCH ZÁMKOCH
- odbor dopravy -

N á v r h

na preradenie štátnych ciest a t . :

a/ št.cesty II.tr. č.510 do siete štátnych ciest
I.triedy

b/ št.ciest III.triedy číslo

0642

06412

5097

05137

50910

5102

5101

do štátnych ciest II.triedy,


c/ zaradiť miestnu komunikáciu Kolta-Čechy do štát.
ciest III.triedy ako pokračovanie št.c.III/50816

d/ Zaradiť miestnu komunikáciu Šurany-Nitrianský Hrádok
do št.ciest III.triedy, ako pokračovanie štátnej
cesty III/06421.

Spracovali :

Kolektív pracovníkov
odboru dopravy ONV
N.Zámky, apríl 1977

Vedúci odboru dopravy ONV:
dipl.tech.Anton Čeleš

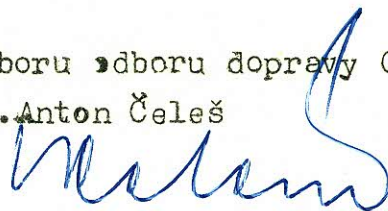


O B S A H :

- 1/ Situácia v merítku 1 : 50 000
- 2/ Doporučenie komisie dopravy ONV Nové Zámky
- 3/ Žiadosť o preradenie
- 4/ Technický popis



M 1:50 000

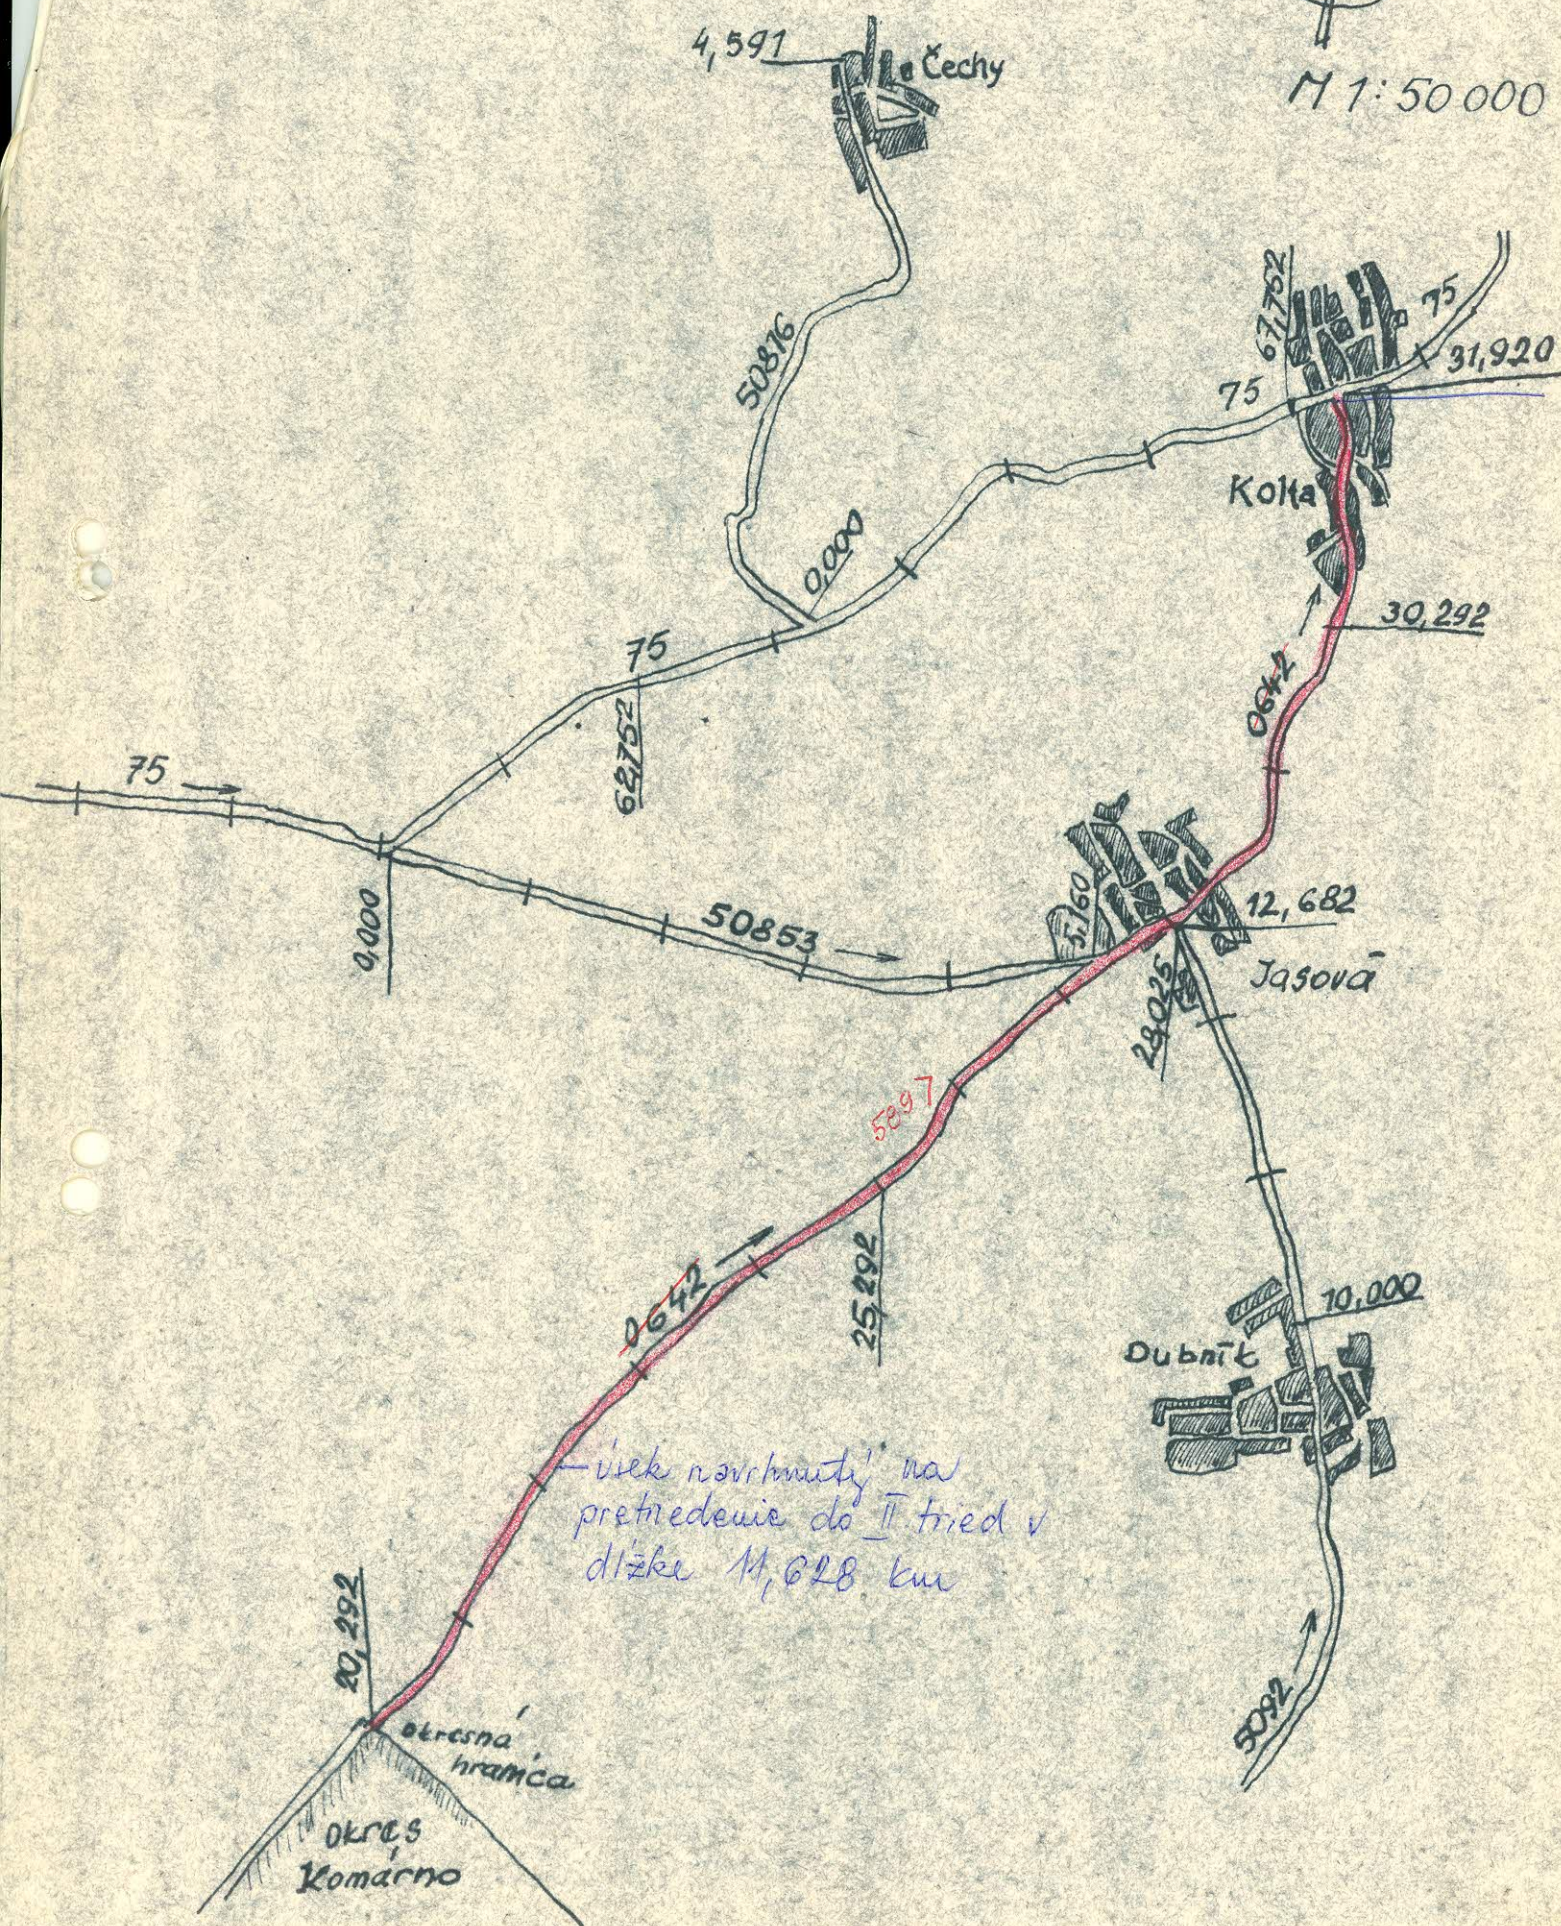

OKRESNÝ NÁRODNÝ VÝBOR v NOVÝCH ZÁMKOCH
- komisia dopravy -

U z n e s e n i e č.10/1977-kd:

Komisia dopravy Okresného národného výboru
v Nových Zámkoch, na svojej schôdzi dňa
24.marca 1977 prejedнала návrh odboru dopravy
ONV v Nových Zámkoch na preradenie štátnych
ciest a to :

a/ št.cesty II.tr. č.510 do siete štátnych
ciest I.triedy,

b/ št.ciest III.triedy č. 0642

č. 06412

č. 5097

č.05137

č.50910

č.5102

č.5101

do štátnych ciest II.triedy,

c/ zaradiť miestnu komunikáciu Kelta-Čechy do
št.ciest III.triedy ako pokračovanie št.
cesty III.triedy č.50816

d/ zaradiť miestnu komunikáciu Šurany-Nitrian-
sky Hrádok do št.ciest III.triedy, ako pokračovanie št.cesty III.triedy číslo 06421.

A. - s c h v a ľ u j e
predložený návrh v plnom znení

B. - d o p o r u č u j e
ved.odboru dopravy ONV s.dipl.tech.Antonovi
Čelešovi, predložiť spracovaný návrh na prerade-
nie a zaraďenie horeuvedených št.ciest a miest.
komunikácií, odboru dopravy Zs KNV, resp.
Správe dopravy MV SSR .

Vykoná: ved.odb.dopravy ONV s.Anton Čeleš

Termín: apríl 1977

Tajomník komisie dopravy ONV:
Anna Ušiaková

Predseda komisie dopravy:
Štefan H l a t k ý v.r.

Okresný národný výbor, odbor dopravy Nové Zámky

Číslo: Doprv.V-148/1977

Nové Zámky dňa 20.4.1977

Západoslovenský
krajský národný výbor
odbor dopravy

B r a t i s l a v a

Vec: Žiadosť o preradenie štátnej cesty č.III/0642
do siete štátnych ciest II.triedy.

Odbor dopravy Okresného národného výboru v Nových Zámkoch
Vás týmto žiada o preradenie štátnej cesty III.triedy číslo 0642
zo siete štátnych ciest III.triedy do siete štátnych ciest II.trie-
dy.

Svoj návrh odôvodňujeme nasledovne:

Uvedená štátna cesta III/0642 je dôležitou spojnícou okresov
Komárna a Nových Zámkov. Jej dĺžka v okrese Nové Zámky predstavuje
11,628 km.

Uvedená štátna cesta začína v okrese Komárno na št.ceste I/64
pri obci Chotín a končí v okrese Nové Zámky na št.ceste I/75 v Kolte.


Celková dĺžka štátnych ciest II.triedy v okrese Nové Zámky -
sú to št.c.II/509, II/510, II/563, II/573 a II/580 - činí 95,527 km,
čo predstavuje k celkovej dĺžke štátnych ciest 522,072 km iba 18,3 %, km, preto je nutné uvedenú štátnu cestu III/0642 preradiť zo siete št.ciest III.triedy do siete št.ciest II.triedy. Vozovka je v dobrom stave - v r.1975 bola robená povrchová úprava - nový koberec. Dĺžka navrhovaného úseku na preradenie činí 11,628 km. Na preradenie tejto štátnej cesty III.triedy do siete štátnych ciest II.triedy má i okres Komárno.

Pre nutnosť, alebo pre požiadavku na preradenie štátnej cesty III/0642 do siete štátnych ciest II.triedy uvádzame prehľad o vzrastaní intenzity premávky na tejto štátnej ceste pre porovnanie roku 1968 a roku 1973, kedy bolo prevádzané sčítanie premávky.

r.1968	stanovište č.	nebolo prevádzané sčítanie - prevádzala sa výstavba cesty.
r.1973	stanovište č.8-5030	688 j.v./24 hod.
r.1968	stanovište č.	detto ako hore
r.1973	stanovište č.8-5036	782 j.v./24 hod.

Z tohoto krátkeho prehľadu vidieť ako stúpila dôležitosť tejto štátnej cesty a preto veríme, že našej žiadosti o preradenie tejto štátnej cesty do kategórie II.triedy bude čo najskôr vyhovené.

Vedúci odboru dopravy ONV:
dipl.tech.Anton Čeleš

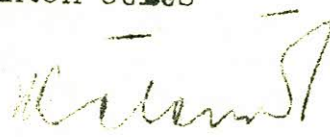

Technický popis navrhovaného úseku

a/ Najvhodnejšie pomenovanie úseku cesty

Štátna cesta II. triedy č. II..... Chotín, Príbeta - Kolta.

b/ Popis začiatku a konca úseku cesty, staničenie začiatku a konca navrhovaného úseku v km na tri desatinné číslo.

Štátna cesta III/0642 navrhovaná na preradenie do siete štátnych ciest II. triedy pokračuje z okresu Komárno a na územie okresu Nové Zámky vstupuje kilometrom 20,292 a končí / taktiež / v Kolte v km 31,920, kde zaústuje na št. cestu č. I/75 Sládkovičovo-Nové Zámky, Veľký Krtíš.

c/ Dĺžka úseku navrhovaného na preradenie :

Dĺžka úseku št. c. III/0642 navrhovaného na preradenie do siete št. ciest II. triedy v okrese Nové Zámky je 11,628 km.

d/ Šírka koruny a vozovky :

Šírka koruny vozovky je 7,0 m a šírka vozovky je 6,0 m.
Viď. priloženú tabuľku:

Por. Úsek čís. od km - do km:	Vozovka druh	dĺžka v km	šírka m	plocha m ²	šírka koruny:
1. 20,292 - 31,920	stred. živič.	11,628	6,0	69.768	7,0 m

Vozovka v správe ONV stred. živič. 11,628 69.768 m²

e/ Miestopišný priebeh, cestné križovatky, zástavba obcí a pod.

Por. čís.	Označenie:	staničenie od km do km	Poznámka:
1.	Hranica okresu	20,292	Komárno - Nové Zámky
2.	Priepust	24,232	betonová klenba o Ø 1,95 m
3.	Most evid. č. 010	25,185	Tuhl. klenba o Ø 2,0 m cez potok
4.	Jasová zač. zástavby	27,375	Pred obcou Jasová obojstranne
5.	Zaústenie na št. c. III/50853 Jasová - Červený majer	27,720	Z ľava od Dvorov n/Žit.
6.	Zaústenie na št. c. III/5092	28,025	Z prava od Dubníka

Por. čís.	Označenie	Staničenie od km do km	Poznámka:
7.	Most evid.č.011	28,111	Žel.bet.o Ø 2,5 v obci Jasová cez potok Paríň
8.	Jasová koniec zástavby	28,700	obojsstranne
9.	Priepust	29,654	tehľ.klenbový o Ø 1,20 m
10.	Most evid.č.012	29,971	Žel.bet.o Ø 3,00 m cez potok pred obcou Kolta
11.	Priepust	30,500	Tehlový-klenb.o Ø 1,80 m
12.	Kolta, zač.zástavby	30,570	z ľavej strany
13.	Kolta, zač.zástavby	30,730	Na pravej strane
14.	Priepust	31,522	Betónový-rúrový o Ø 1,00 m
15.	Koniec cesty	31,920	Sládkovičovo-N.Zámky - Veľký Krtíš

f/ Zoznam priepustov:

Ďalej sa na navrhovanom úseku predmetnej št.cesty III/0642

nachádzajú 4 priepusty, z toho:

betónové - klenbové od Ø 1,2 - 1,9 - 3

Rúrový Ø 1,00

spolu: 4

g/ Prehľad železničných úrovňových križovatiek:

Uvedená št.cesta III/0642 v okrese Nové Zámky sa nekrižuje so železničnou traťou.

h/ Popis a stav odvodnenia:

Odvodnenie cestného telesa je zabezpečené cestnými priekopami, ktorými je povrchová voda odvádzaná do príslušných vodných tokov. Prietok vody z jednej strany na druhú stranu je zabezpečený priepustami, ktorých je celkovo 4. Stav odvodnenia cestného telesa je dobrý.

i/ Dopravné značky /ochranné zariadenia, stromoradie/ Stav dopravných značiek a ochranných zariadení je dobrý, - sú osadené nové plechové tabule a v miestach križovatiek sú osadené žlté blikacie svetlá. Stromoradie je vysadené po oboch stranách cesty po celej dĺžke. Zábradlia mostov sú natreté.

j/ Doplňujúce údaje: Pred obcou Jasová je nutné odstrániť nevýhuvujúci oblúk ako i výškové pomery cesty v danom oblúku.