

**85**

C4

MINISTERSTVO VNÚTRA SLOVENSKEJ SOCIALISTICKEJ REPUBLIKY
SPRÁVA DOPRAVY

Č.j.: SD- 2812/85-2

Bratislava dňa: 25. júna 1985

ROZHODNUTIE

O usporiadaní cestnej siete v okrese **Ž I L I N A**

Ministerstvo vnútra SSR, Správa dopravy vo veci usporiadania cestnej siete v okrese Žilina rozhodla podľa zákona č.135/61 Zb. o pozemných komunikáciách (cestný zákon) v znení neskorších zmien a doplnkov v úplnom znení zákona č.55/84 Zb. §§ 3 a 4a a podľa vyhlášky FMD č.35/84 Zb. takto:

A/ z a r a d i t dňom 1. júla 1985 do cestnej siete

1. úsek miestnej komunikácie (Dolná Tižina) v dĺžke 0,360 km ako predĺženie cesty III/011 73 v staničení 1,360 - 1,720 km s nezmeneným názvom Dolná Tižina - spojka,
2. úsek miestnej komunikácie (Lysica) v dĺžke 1,175 km do cestnej siete III. tried s novým evidenčným číslom 011 88, v staničení 0,000 - 1,175 km, so začiatkom (v km 1,500) i ukončením (v km 2,180) na ceste III/011 74, s názvom Lysica - spojovacia,
3. úsek miestnej komunikácie (Strečno) v dĺžke 1,790 km do cestnej siete III. tried s novým evidenčným číslom 018 160, v staničení 0,000 - 1,790 km, so začiatkom (v km 467,000) i ukončením (v km 468,500) na ceste I/18, s názvom Strečno - spojovacia, II.

4. novovytváraný úsek komunikácie (Čičmany - hr.okresu Považská Bystrica) v dĺžke 3,213 km do cestnej siete III.tried ako predĺženie cesty III/518 18 v staničení 6,600 - 9,813 km, s názvom Fačkov - Čičmany - Zliechov,
5. úsek miestnej komunikácie (Čičmany) v dĺžke 0,548 km do cestnej siete III.tried s novým evidenčným číslom 518 30 ako pokračovanie tejto komunikácie (bod C/ tohto rozhodnutia), v staničení 0,900 - 1,448 km, s názvom Čičmany - spojovacia, s ukončením na ceste III/518 18 (v km 7,800),
6. úsek miestnej komunikácie (Kunerad - Kanská) v dĺžke 0,987 km do cestnej siete III.tried s novým evidenčným číslom 518 31, v staničení 0,000 - 0,987 km, so začiatkom na ceste III/518 10 (v km 1,600) a ukončením na ceste III/518 11 (v km 1,400), s názvom Kunerad - Kanská.

B/ p r e r a d i ť dňom 1.júla 1985 v cestnej sieti úsek cesty III.triedy, číslo 507 53 (Kotešová - hr.okresu Čadca) v dĺžke 14,300 km, v pôvodnom staničení 0,000 - 14,300 km do cestnej siete II.tried s novým evidenčným číslom 541, bez zmeny dĺžky, staničenia a názvu cesty.

C/ u s p o r i a d a ť dňom 1.júla 1985 v cestnej sieti prečíslovaním:
úsek cesty III.triedy, číslo 518 18 (Čičmany) v dĺžke 0,900 km v pôvodnom staničení 6,600 - 7,500 km na nové číslo 518 30 v nezmenenej dĺžke 0,900 km, v novom staničení 0,000 - 0,900 km, so začiatkom na ceste III/518 18 (v km 6,600), s názvom Čičmany - spojovacia.
Po pričlenení zaradeného úseku (bod A/5 tohto rozhodnutia) bude celková dĺžka cesty III/518 30 činiť 1,448 km.

O d ô v o d n e n i e :

Ad.: A/1,2,3, 4,6 zaradené úseky ciest tvoria vhodné doplnenie cestnej siete, sledujú pripojenie obcí na cestnú sieť a skrátenie dopravných vzdialeností. Zaradené úseky sú vybudované s bezprašnou povrchovou úpravou s vyhovujúcim smerovým a výškovým vedením trasy. Po úsekoch je vedaná pravidelná hromadná doprava CSAD.

Ad.: B/ z dôvodu vhodného prepojenia okresov Žilina -
Čadca a dopravného zaťaženia cesty III/507 53
sa žiadosť o jej preradenie do cestnej siete
II. tried vyhovuje

Ad.: A/5 zaradením novovybudovanej komunikácie Čičmany -
C/ Zliechov bol nadväzne usporiadaný opustený úsek
prietahom obce Čičmany, prečíslovaním pôvodného
úseku a v ďalšom pokračovaní zaradením úseku
miestnej komunikácie, čím bola obec Čičmany pri-
pojená na cestnú sieť.

Uvedené zmeny v cestnej sieti sa vykonali na základe žia-
dosti ONV-OD v Žiline, po vyjadrení Stredoslovenského KNV,
odboru dopravy v Banskej Bystrici a odborného posudku Ústa-
vu cestného hospodárstva a dopravy v Bratislave.

Na základe tohto rozhodnutia vykoná Ústav cestného hospo-
dárstva a dopravy v Bratislave a príslušné orgány štátnej
cestnej správy v kraji a okrese spracovanie pasportu a uve-
dené zmeny zapracujú do operatívno-technickej evidencie
ročných zmien v cestnej sieti.

Súčasne dňom účinnosti tohto rozhodnutia preberá príslušný
ONV komunikácie zaradené do cestnej siete podľa tohto roz-
hodnutia do správy a údržby, ktorí bude vykonávať prostred-
níctvom svojich údržbových organizácií. Za tým účelom vyko-
ná príslušná okresná správa ciest v spolupráci s OS ZNB DI
VB všetky potrebné opatrenia k bezpečnosti cestnej premávky
na zaradených komunikáciách.

Poučenie o opravnom prostriedku

Podľa § 61 zák. č. 71/1967 Zb. o správnom konaní možno pro-
ti tomuto rozhodnutiu podať do 15 dní po jeho doručení rozklad
ministrovi vnútra SSR prostredníctvom odboru cestného hospo-
dárstva Správy dopravy Ministerstva vnútra SSR.

Ing. Alojz M e d v e c
riaditeľ odboru
cestného hospodárstva
v.r.

Za správnosť: dpt. Plecháč Z.



O tom sa upovedomujú:

Ústav cestného hospodárstva a dopravy, Bratislava
Stredoslovenský KNV, odbor dopravy, Banská Bystrica
Okresný národný výbor, odbor dopravy, Žilina
Ministerstvo financií SSR, Bratislava
Krajská správa vojenskej dopravy, Banská Bystrica
Vojenský topografický ústav, Dobruška
Riaditeľstvo výstavby ciest, Bratislava
Cestný investorský útvar, Banská Bystrica
Stredoslovenské dopravné stredisko, Banská Bystrica
Okresná správa ciest, Žilina
Okresná správa ZNB DI VB, Žilina
Miestny národný výbor, Čičmany
Miestny národný výbor, Dolná Tižina
Miestny národný výbor, Kanská
Miestny národný výbor, Kúnerad
Miestny národný výbor, Lysica
Miestny národný výbor, Strečno

Kópiu Rozhodnutia č. 50-2812/85-2 zo dňa 25. 6. 1985 prevzal

za oddelenie:

c1 Curiant

c2 Paul

c3 na kuf

OKRESNÝ NÁRODNÝ VÝBOR V ŽILINE

odbor d o p r a v y

Číslo jedn. : Dopr. 782 /1984-M.

V Žiline dňa 27.VIII.1984

Stredoslovenský krajský národný výbor
odbor d o p r a v y
B a n s k á B y s t r i c a .

Žiadosť o schválenie zmeny v cestnej sieti

Podľa § 4 a /odst. 2/ zákona č. 55/1984 Zb. o pozemných komunikáciách a podľa § 5 vyhl. č. 35/1984 Zb. predkladáme ku schváleniu návrh zmien v cestnej sieti.

N a v r h u j e m e :

A/ Zaradiť do cestnej siete

- 1/ novovytváraný úsek št. cesty III/518 18 Čičmany-Zliechov v dĺžke 7,643 km v staničení 6,600-14,243 , ktorý tvorí súvislý úsek tejto cesty

B/ Preradiť v cestnej sieti

- 1/ štátnu cestu III/ 507 53 Kotešová - Veľké Rovné - Semeteš - Turzovka v celkovej dĺžke 18,607 km v staničení 0,000 - 18,607 km, do cestnej siete II.tried s novým evidenčným číslom II/ ... , bez zmeny názvu, dĺžky, staničenia ako i začiatku a ukončenia tejto cesty.


O d ô v o d n e n i e :

Ad A/1 - Novovytváraný úsek št.cesty III/518 18 rieši jej prepojenie na št. cestu III/061 40 a tým aj cestné prepojenie obce Čičmany v okrese Žilina

s obcou Zliechov v okrese Považská Bystrica.

Ad B/1- Vzhľadom na dopravné zataženie št.cesty III/507 53, ako aj vzhľadom k tomu, že spája dva okresy Žilina - Čadca a premáva po nej autobusová doprava ČSAD, kamionová a osobná verejná doprava, navrhujeme uvedenú komunikáciu preradiť do cestnej siete II. tried.

Návrhy zmien v cestnej sieti boli prerokované v DK pri ONV v Čadci dňa 30.I.1984 a schválené uznesením č. 1/1984, DK pri ONV Považská Bystrica dňa 27.10.1981 uznesením č. 24/1981 a DK pri ONV Žilina uznesením č. 4/1983 zo dňa 24.II. 1983.

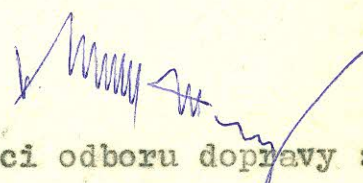
Vedúci odboru dopravy :

Dipl.tech.Alexander Š u p e j

Prílohy :

2 x 16 návrhy

2 x 16 situácia M 1:50 000

U Z N E S E N I E

Dopravnej komisie ONV v Žiline č. 4/1983 zo dňa 24.II.1983
k návrhu na schválenie zmien na cestnej sieti v okrese Žilina.

Dopravná komisia ONV v Žiline po prerokovaní návrhu
odboru dopravy ONV v Žiline na zmeny v usporiadaní cestnej
siete v okrese Žilina

A/ d o p o r u č u j e

zaradiť do cestnej siete

1. miestnu komunikáciu Čičmany - spojka
2. miestnu komunikáciu Strečno - prietah
3. miestnu komunikáciu Lysica - prietah
4. miestnu komunikáciu Dolná Tižina - spojka
5. miestnu komunikáciu Kunerád - Kanská
6. novovybudovaný úsek cesty Čičmany - Zliechov

B/ u k l a d á

vedúcemu odboru dopravy ONV v Žiline predložiť návrh
na schválenie zmien v cestnej sieti S-KNV odboru dopravy
Banská Bystrica

Predseda DK ONV :

Ján Ď u r n e k v.r.

N á v r h n a z a r a d e n i e

Miestnu komunikáciu, ktorá je pokračovaním štátnej cesty III/011 73
Dolná Tižina - spojka, zaradiť do siete štátnych ciest III. triedy.

T e c h n i c k ý p o p i s :

Začiatok cesty: na štátnej ceste III/011 73 v km 1,360

Koniec úseku : - " - v km 1,710

Dĺžka cesty : 0,360 km

Šírka vozovky : 4,50 m

Druh vozovky : stredná živičná

Objekty: v km : 1,590 most, dĺžka premostenia 5,00 m

V úseku sa nachádza ochranné zariadenie. Nenachádza sa dopravné značenie a cestné
stromoradie.


Smerné a výškové pomery sú vhodné pre zaradenie úseku do št. ciest III. triedy.

Z d ô v o d n e n i e :

Štátnu cestu III/011 73 Dolná Tižina - spojka navrhujeme predĺžiť o 0,360 km,
nakoľko je v priamej návaznosti na jestvujúcu štátnu cestu. Zároveň sa predĺžila
pravidelná autobusová doprava ČSAD a cesta slúži aj ostatnej verejnej doprave.

SITUÁCIA

M 1:250 000

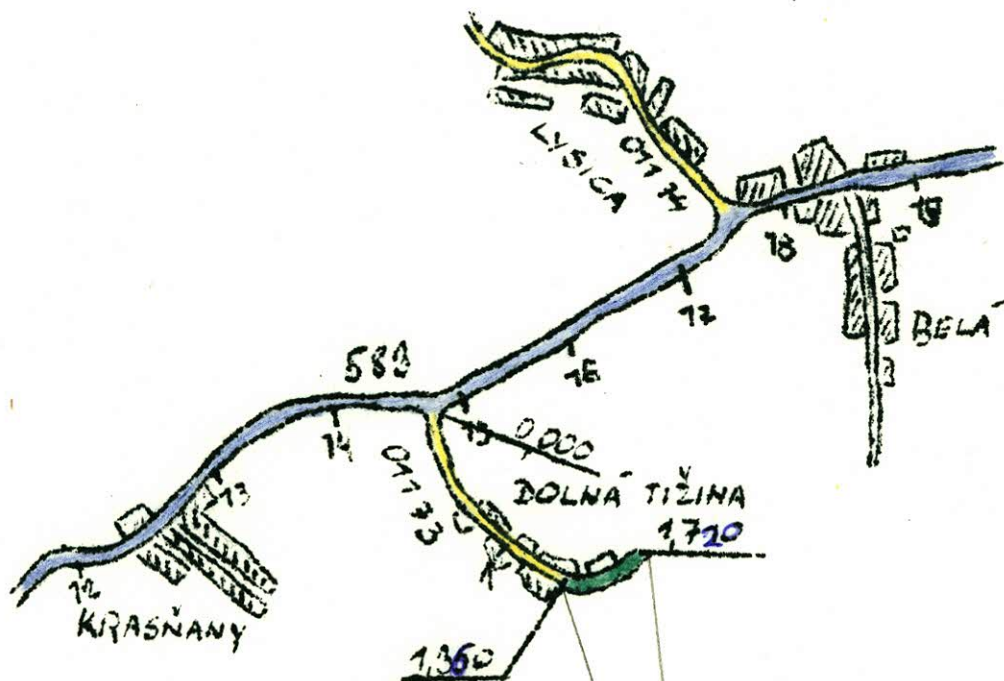

5 NÁVRH NA PREDĺŽENIE ŠP. ČESTY
III/OT 173 ZL 0,360 KM

N á v r h n a z a r a d e n i e

Zaradiť miestnu komunikáciu Lysica - zokruhovanie cesty do siete štátnych ciest III. triedy pod číslom III/011 68 s názvom Lysica - spojka.

T e c h n i c k ý p o p i s :

Začiatok úseku: na štátnej ceste III/011 74 v km 1,500

Koniec úseku : na štátnej ceste III/011 74 v km 2,180

Dĺžka úseku : 1,175 km

Druh vozovky : PDHO - 8 cm

Objekty: v km : 0,025 priepust rúrový, svetlosť 0,50 m

0,125 " , " 0,50 m

0,409 " , " 0,40 m

0,721 " , " 0,50 m

0,946 " , " 0,50 m

1,175 " , " 0,50 m

1,175 koniec úseku - vyústenie na štátnej ceste III/011 74 v km 2,180

V úseku sa nenachádza ochranné zariadenie, dopravné značenie ani cestné stromoražie.

Smerové a výškové pomery sú vhodné pre zaradenie úseku do štátnych ciest

III. triedy.


Z d ô v o d n e n i e :

Zokruhovaním dopravy po miestnej komunikácii Lysica nadobudla táto význam štátnej cesty, nakoľko slúži pre autobusovú dopravu, zásobovanie aj ostatnú verejnú dopravu.

SITUÁCIA

M 1:50 000

DKr CADCA

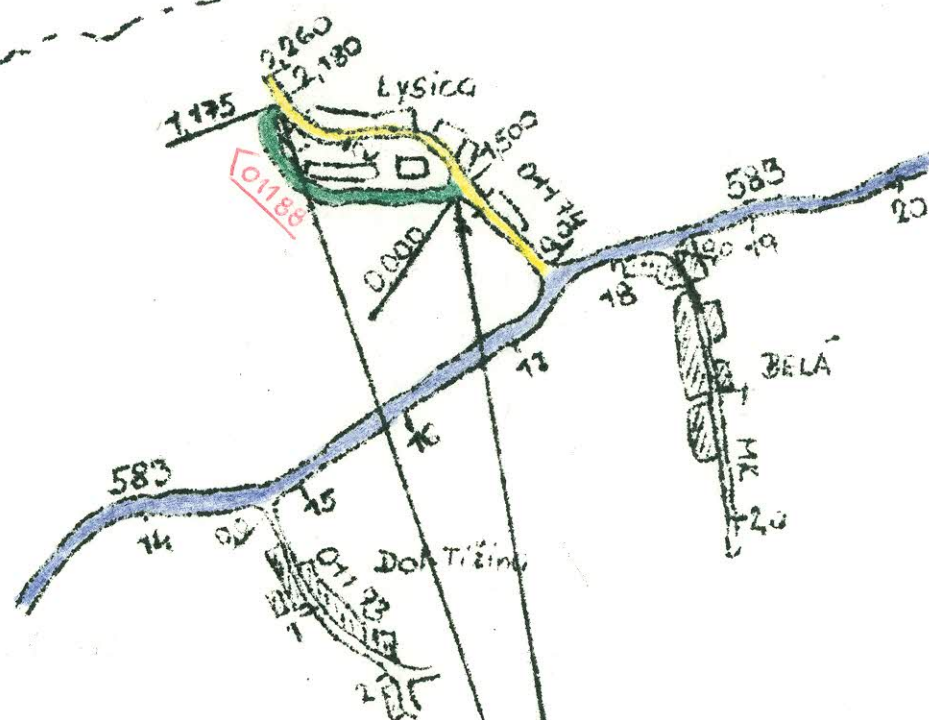

8 NAVRĤ NA ZARADENIE MK LYSICA DO
ŠT. CEST III. TR. DĹŽKA 7,775 KM

N á v r h n a z a r a d e n i e

Miestnu komunikáciu Strečno - prietah zaradiť do siete štátnych ciest
III. triedy pod číslom III/ ~~018 160~~ ^{018 160} s názvom Strečno - prietah.

T e c h n i c k ý p o p i s :

Začiatok úseku cesty : na št. ceste I/18 v km 467,000
Koniec úseku cesty : " 468,500
Dĺžka úseku : 1,790 km
Šírka vozovky : 5,000 m
Druh vozovky : stredná živičná
Objekty : v km : 0,158 priepust rúrový, svetl. 0,80m dĺžka 6,00 m
0,177 podcestie, svetl. 12,15 m " 14,50 m
0,826 začiatok obce Strečno
0,886 priepust rúrový, svetl. 0,80m " 8,00 m
1,090 priepust kamenný, svetl. 1,0 m
1,670 podcestie- št. cesta I/18
1,730 klenbový kamenný, dĺžka premostenia 5,00 m
1,790 vyústenie na št. c. I/18 v km 468,500


Na šeste sa nachádza vertikálne dopravné značenie a ochranné zariadenie.
V úseku sa nenachádza cestné stromoradie.

Z d ô v o d n e n i e :

Miestnu komunikáciu Strečno - prietah navrhujeme zaradiť do štátnych ciest III. triedy, nakoľko v úseku premáva pravidelná autobusová doprava, zásobovanie ako aj verejná doprava.

SITUAÇÃO

1:1 50 000

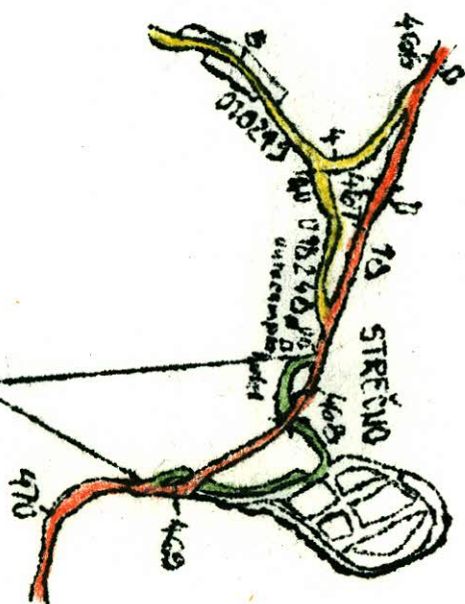

016160

2

SAVIA NA CARABEIRA NA SIRECÃO
DO ST. C. MIR. DE 1.790 m.

N á v r h n a z a r a d e n i e

Úsek novovybudovanej cesty III/518 18 Čičmany - Zliechov zaradiť do siete štátnych ciest III. triedy.

T e c h n i c k ý p o p i s :

Začiatok úseku: na št. ceste III/518 18 v km 6,600

Koniec úseku: vyúsťuje na št. ceste III/061 40 v km 17,950 km

Dĺžka úseku : 7,643 km

Šírka vozovky : 6,00 m

Šírka koruny : 7,50 m

Druh vozovky : ťažká živičná

Objekty: v km : 6,714 most žel.betónový, dĺžka premostenia 8,20 m

7,226 priepust rúrový, svetlosť 0,60 m

7,439 " " , " 0,60 m

7,532 " " , " 0,60 m

7,949 " " , " 1,00 m

7,962 " " , " 0,60 m

8,417 " " , " 0,60 m

8,940 most žel. betónový, dĺžka premostenia 6,65 m

9,485 priepust rámový

9,575 priepust rúrový, svetlosť 0,60 m

10,284 " " , " 0,60 m

10,805 " " , " 1,00 m

11,109 " " , " 0,60 m

12,117 " " , " 1,00 m

12,714 " " , " 0,60 m


13,279 " " , " 0,60 m

13,455 " rámový RPS, svetl. 2,10 m

V novom úseku sa nachádza horizontálne a vertikálne dopravné značenie a ochranné zariadenia. Cestné stromoradie sa nenachádza. Smerové a výškové pomery vyhovujú pre zaradenie úseku do siete štátnych tried III. triedy.

Š d ô v o d n e n i e :

Úsek novovytváraného cesty III/518 18 Čičmany - Zliechov navrhujeme zaradiť do siete štátnych ciest III. triedy, nakoľko vybudovaním nového úseku došlo k prepojeniu obcí Čičmany - Zliechov, a tým aj okresov Žilina a Považská Bystrica.

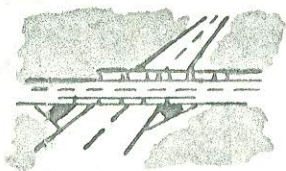

OKRESNÁ SPRÁVA CIEST

017 25 Považská Bystrica

OSC

Žilina

Naša značka:

Vaša značka:

Považská Bystrica 7 9 1983

EC. Súhlas na zaradenie št. cest

Na základe rozhodnutie komisie dopravy ONV v Považskej Bystrici súhlasíme, aby Vaša organizácia podala návrh na zaradenie úseku cesty č. 518 018 Čičman - Zliechov do siete štátnych ciest

Michal Furdzo

Technický námestník

Okresná správa ciest
Považská Bystrica

Prílohy: 1 x výpis z uznesenia

Vybavuje:
Telefón: ústr. 229 23
249 11-13

Bankové spojenie:
ŠBČS Pov. Bystrica, č. u. 1929-372

Komisia dopravy Okresného národného výboru v Pov. Bystrici

Dopr. 280.2-1983-A/10

V Pov. Bystrici, dňa 1.9.1983

V ý p i s z u s n e s e n i a

Komisia dopravy ONV v Považskej Bystrici na svojej schôdke dňa 30. 8. 1983 prerokovala návrh na zaradenie do siete štátnych ciest vybudovaného úseku cesty Zliechov hr.okresu - Čičmany.

Prijala

u s n e s e n i e 8.15/1983

Komisia dopravy ONV u k l a d á


st. Ing. Hlevčovi Ivanovi, riaditeľovi OSO

- spracovať návrh na zaradenie do siete štátnych ciest úsek Zliechov-Čičmany v dĺžke 4.43 km.

Termín: 8.9.1983

Komisia dopravy ONV s c h v a ŕ u j e návrh na zaradenie úseku cesty Zliechov-Čičmany v dĺžke 4.43 km do siete št. ciest.

Za správnosť výpisu :

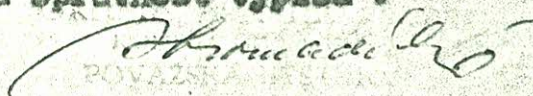
POVAŽSKÁ

Návrh na preradenie

Štátnu cestu III/507 53 Kotešová - Vysoká nad Kysou preradiť zo siete štátnych ciest III. triedy do siete štátnych ciest II. triedy.

Technický popis:

Začiatok cesty: na št. ceste II/507 v km 212,516

Koniec cesty : na okresnej hranici Žilina - Čadca v km 14,500

Dĺžka cesty : 14,500 km

Šírka vozovky : 5,00 m

Šírka koruny : 6,00 m

Truh vozovky : km 0,000 - 2,250 ľavá živica

2,250 - 14,500 stredná živica

Objekty: v km : 0,002 priepust rúrový, svetl. 0,40 m, dĺžka 21,00 m

0,792 " rúrový, 0,70 m, 9,00 m

1,157 kamenný, 0,50 m, 8,00 m

1,412 rúrový, 0,50 m, 9,00 m

1,666 kamenný, 0,50 m, 7,00 m

1,932 rúrový, 1,50 m, 7,00 m

2,481 žol. bet. 0,50 m, 7,00 m

2,550 rúrový, 0,50 m, 8,00 m

3,288 rúrový, 0,70 m, 7,00 m

3,797 most, doska prostá ŽB, dĺžka premostenia 14,10 m

3,928 priepust rúrový, svetl. 0,70 m, dĺžka 9,00 m

4,038 rúrový, 0,50 m, 8,00 m

4,224 rúrový, 0,50 m, 9,00 m

4,595 rúrový, 0,50 m, 8,00 m

4,846 rúrový, 0,50 m, 8,00 m

5,071 rúrový, 0,50 m, 8,00 m

5,154 rúrový, 0,50 m, 8,00 m

5,340 kamenný, 0,40 m, 8,00 m

5,479 rúrový, 0,50 m, 8,00 m

5,583 kamenný, 0,50 m, 8,00 m

6,079 kamenný, 0,40 m, 7,00 m

6,387 kamenný, 0,50 m, 7,00 m

6,525 most, kamenná klenba, dĺžka premostenia 4,90 m

Objekty: v km : 6,676 priepust kamenný, svetl. 0,40 m, dĺžka 6,00 m			
6,696	"	kamenný,	1,80 m, 6,00 m
6,868		rúrový,	0,50 m, 6,00 m
7,231		rúrový,	0,80 m, 9,50 m
7,462		kamenný,	1,50 m, 7,00 m
7,842	most, doska prostá žb, dĺžka premostenia 15,00 m		
8,004	priepust rúrový, svetl. 0,80 m, dĺžka 6,00 m		
8,292		žel.bet.,	0,50 m, 7,00 m
8,377		rúrový,	0,50 m, 7,00 m
8,704	most, doska prostá žb, dĺžka premostenia 4,10 m		
8,823	most,	"	9,40 m
9,476	most, kamenná kľanka,	"	4,10 m
9,637	priepust kamenný, svetl. 1,00 m, dĺžka 6,00 m		
10,399		rúrový,	0,40 m, 7,00 m
10,565	most, doska prostá žb, dĺžka premostenia 5,50 m		
10,756	priepust rúrový, svetl. 0,80 m, dĺžka 6,00 m		
11,375	most, valcované I nosníky, dĺžka premostenia 9,00 m		
11,663	priepust rúrový, svetl. 0,50 m, dĺžka 7,00 m		
12,095		kamenný,	0,70 m, 7,00 m
12,380		kamenný,	1,20 m, 7,00 m
12,525		rúrový,	0,60 m, 7,00 m
13,114		rúrový,	0,60 m, 7,00 m
13,904		kamenný,	0,50 m, 9,00 m
14,067		rúrový,	0,60 m, 8,00 m

Na štátnej ceste III/507 53 sa nachádza horizontálne a vertikálne dopravné značenie, ochranné zariadenia a cestné stromoradie.


Smerné a výškové pomery zodpovedajú podmienkam pre zaradenie do št. ciest II. tried.

Z a ť v o d n e n i e :

Vzhľadom na to, že štátna cesta III/507 53 Kotešová - Vysoká nad Kysucou spája okresy Žilina a Čadca navrhujeme, aby bola preradená do siete štátnych ciest II. triedy, nakoľko má medziodkrešný význam. Po uvedenej štátnej ceste premáva autobusová, kamiónová a ostatná verejná doprava.

SITUÁCIA

M 1:50000

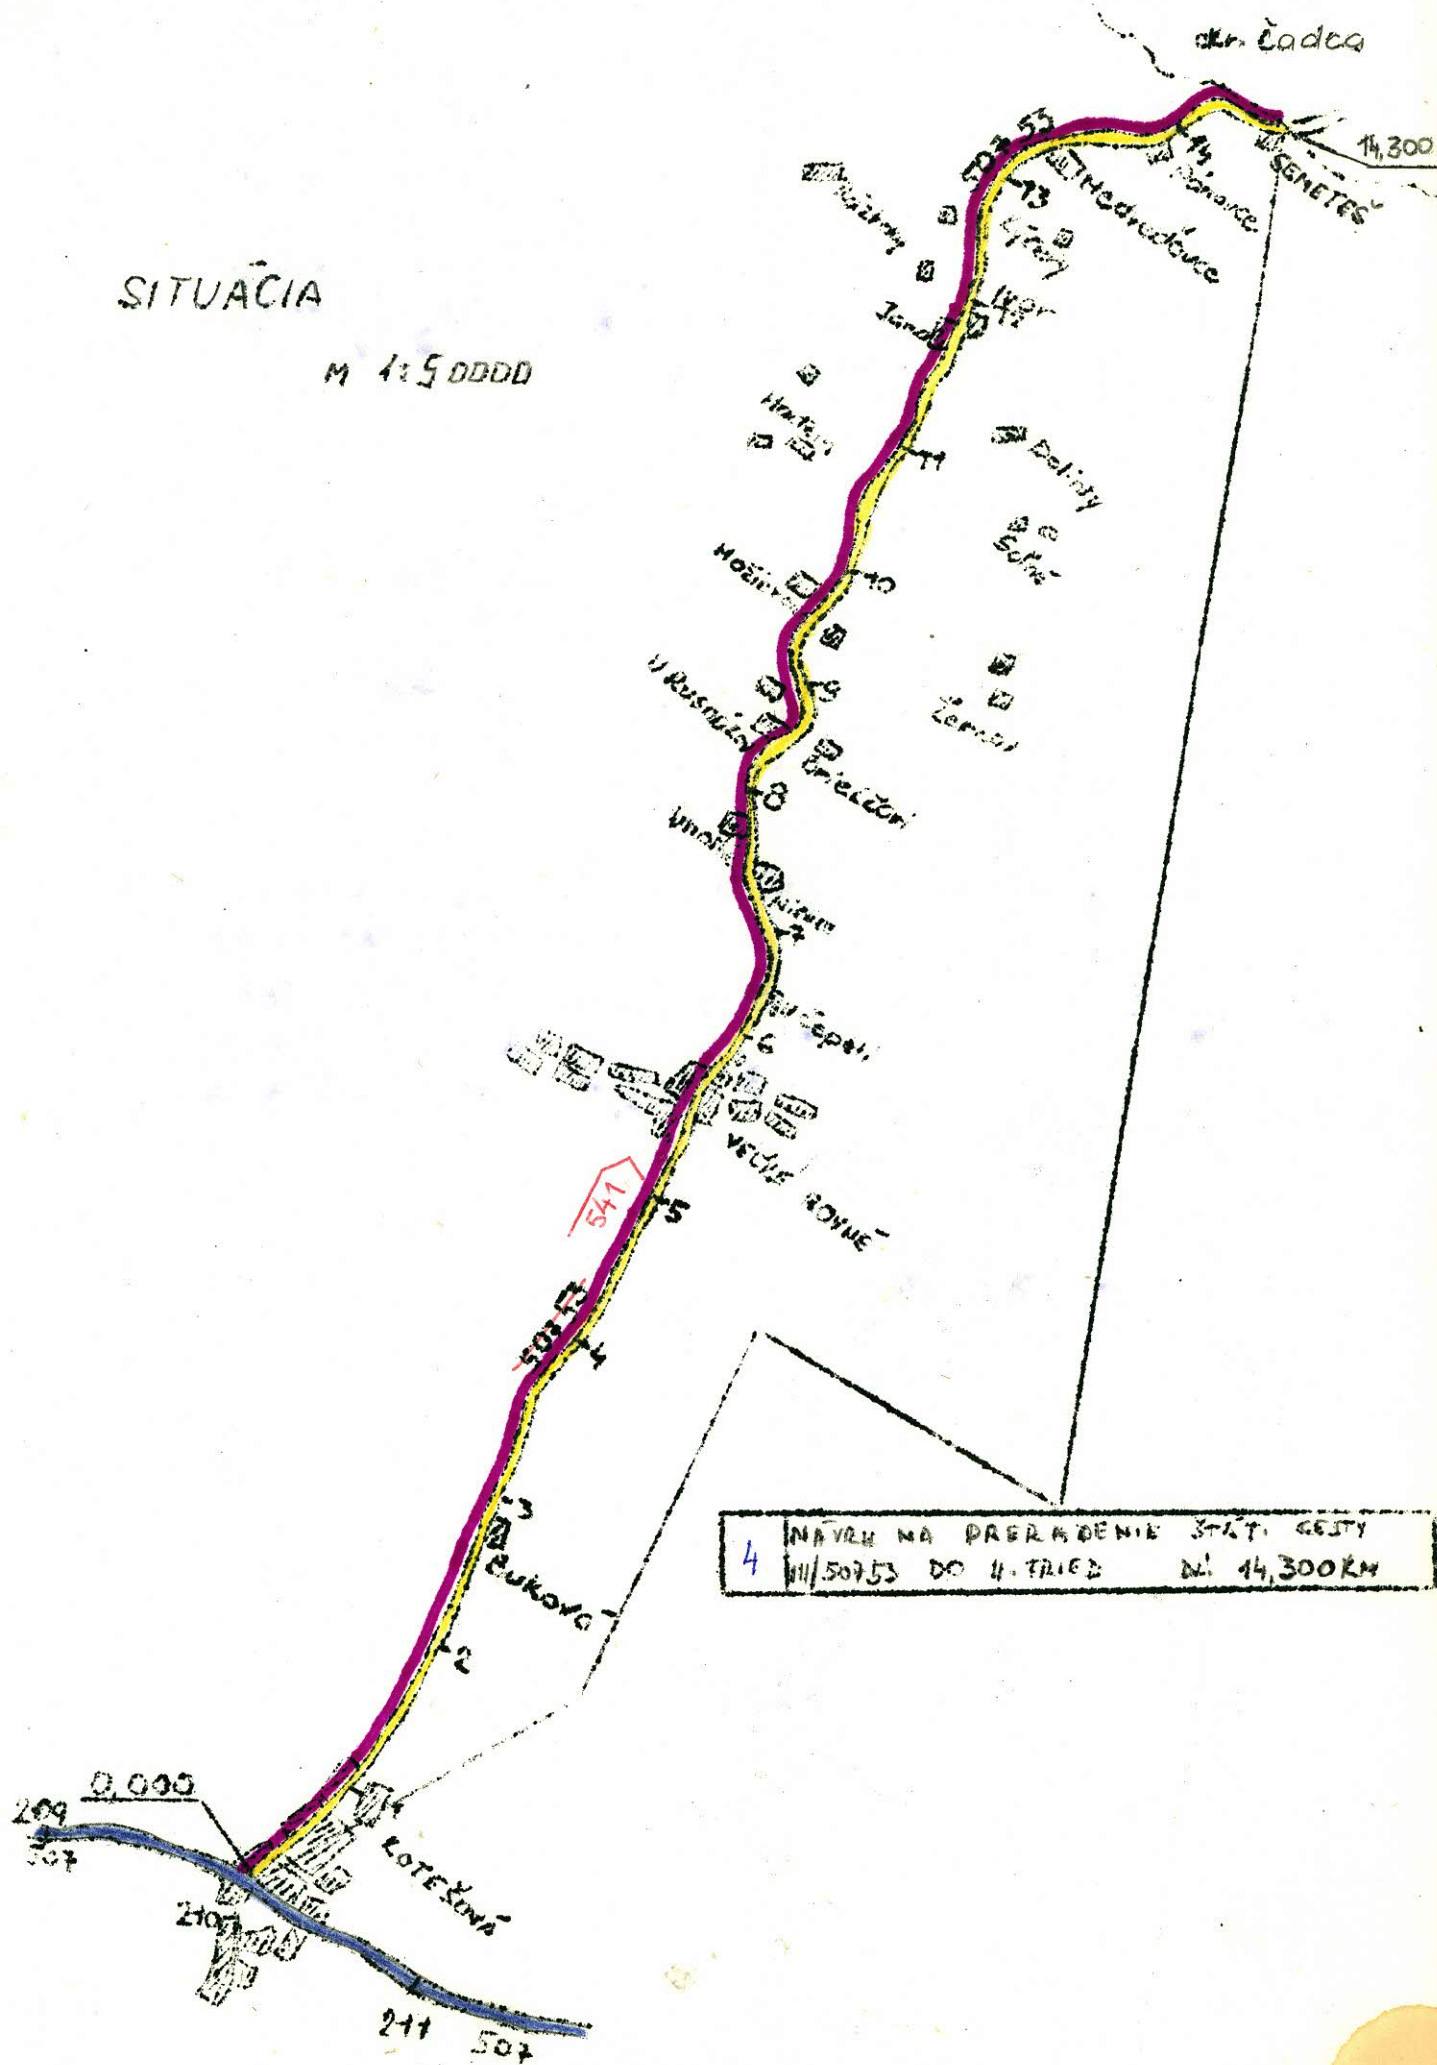

OKRESNÁ SPRÁVA CIEST V ČADCI

Č. j.: 1234/PŠ/ 83 19

Predmet:

Preradenie št.c.III/50753
do siete št.ciest II.triedy
= vyjadrenie

PSČ 022 01
Telefón: 231 91, 231 49
Bankové spoj.: ŠBČS
pobočka Čadca
číslo účtu 002-327-2543

V Čadci dňa 17.8. 19 83

Titl.

Okresná správa ciest

Ž i l i n a

Okresná správa ciest v Čadci s ú h l a s í s preradením št.cesty III/50753 v km 14,300-18,607 v dĺžke 4,307 km v úseku hranica okresu Žilina - Vysoká nad Kysucou-Turzovka do siete št.ciest II.triedy. Jedná sa o úsek št.cesty, ktorý prechádza okresmi Žilina a Čadca.

Okresná správa ciest
022 65 ČADCA

Riaditeľ OSC:

Dpt. Kubjatko Milan

N á v r h n a z a r a d e n i e

2

Miestnu komunikáciu Čičmany - spojka zaradiť do siete štátnych ciest
III. triedy pod číslom III/ ~~518 19~~ ^{518 30} s názvom Čičmany - spojka.

T e c h n i c k ý p o p i s :

Začiatok úseku : na št. ceste III/518 18 v km 6,500
Koniec úseku : na št. ceste III/ 518 18 v km 7,800
Dĺžka úseku : 1,448 km
Šírka vozovky : 5,00m
Druh vozovky : stredná živičná
Objekty : v km : 0,115 priepust klenbový, svetlosť 1,00m
 0,185 priepust rúrový , " 0,80 m
 0,227 " , " 0,40 m
 0,410 " , " 0,50 m
 0,475 " , " 0,40 m
 0,572 most drevený , " 2,00 m
 0,746 priepust rúrový , " 0,40 m
 0,936 priepust klenbový, " 1,00 m
 1,074 priepust rúrový , " 0,40 m
 1,448 vyústenie na št. c. III/518 18 v km 7,800


V úseku sa nachádza vertikálne dopravné značenie. Horizontálne dopravné značenie, ochranné zariadenia a cestné stromoradie sa v úseku nenachádzajú.

Z d ô v o d n e n i e :

Miestnu komunikáciu Čičmany - spojka navrhujeme zaradiť do siete št. ciest
III. triedy, nakoľko slúži pravidelnej autobusovej doprave, zásobovaniu ako aj
ostatnej verejnej doprave.

000814 12

Handwritten note: "No. 80" and "E. H. H. H."

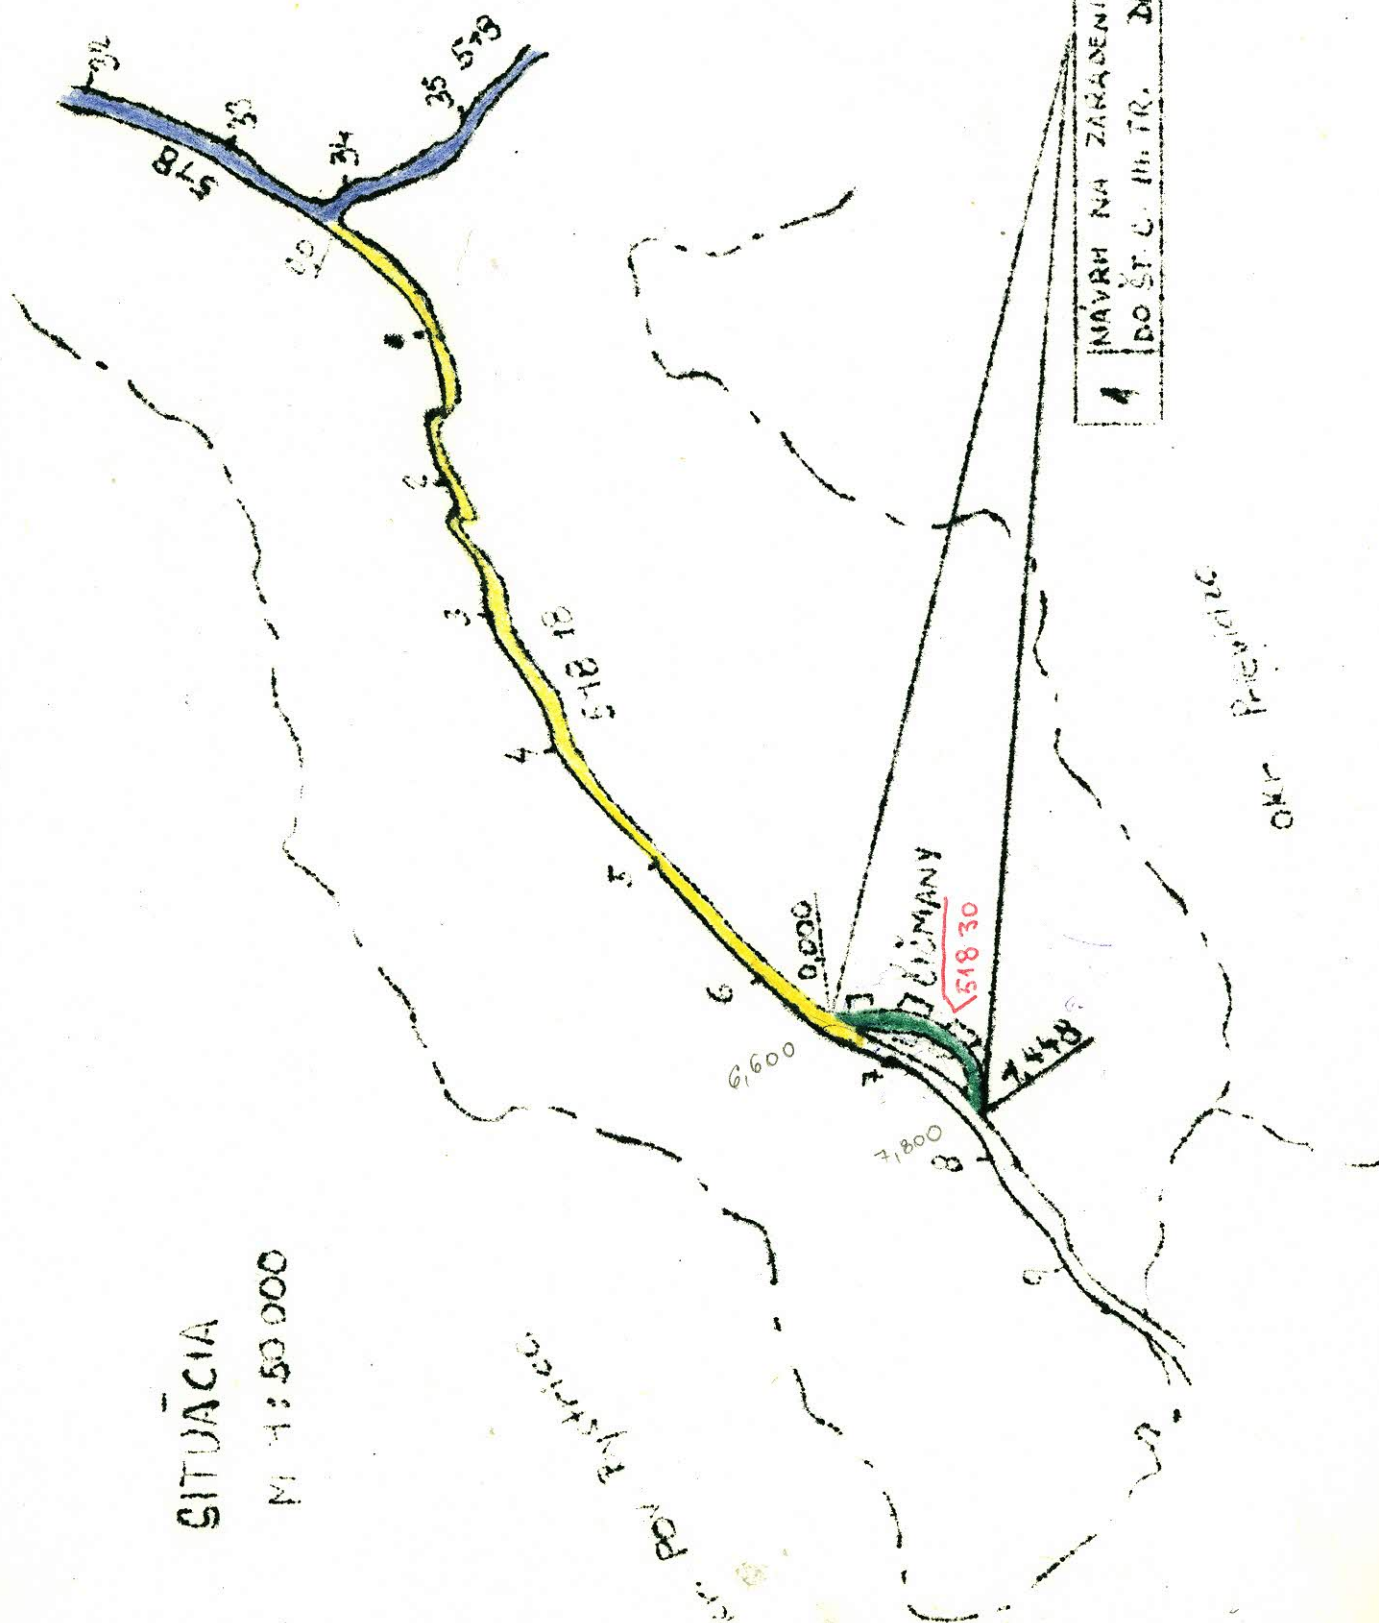

NAVRIH NA ZAKADENIE MK ŽEMANY
DO ŠT. C. III. TR. DE 7,448 KM

OK

N á v r h n a z a r a d e n i e

Zaradiť spojku Kunerad - Korská do siete štátnych ciest III. triedy pod
číslo III/~~518-20~~ s názvom spojka Kunerad - Korská.
518 31

T e c h n i c k ý p o p i s :

Začiatok úseku: na štátnej ceste III/518 10 v km 1,600

Koniec úseku : na štátnej ceste III/518 11 v km 1,400

Dĺžka úseku : 0,987 km

Šírka vozovky : 5,5 m

Druh vozovky : stredná živičná

Objekty: v km : 0,307 priepust rúrový, svetlosť 0,80m, dĺžka premostenia 8,00m

V úseku sa nenachádza horizontálne ani vertikálne dopravné značenie, ochranné
zariadenia a cestné stromoradie.

Smerové a sklonové pomery sú vhodné pre zaradenie úseku do štátnych ciest III. triedy.


Z d ô v o d n e n i e :

Tento úsek je spojnica štátnych ciest III/518 10 a III/518 11.

Pri zásobovaní obcí Kuneradu a Korské sa použitím tejto spojky skráti trasa
cca o 4 km.

SITUÁCIA

M 1:50 000

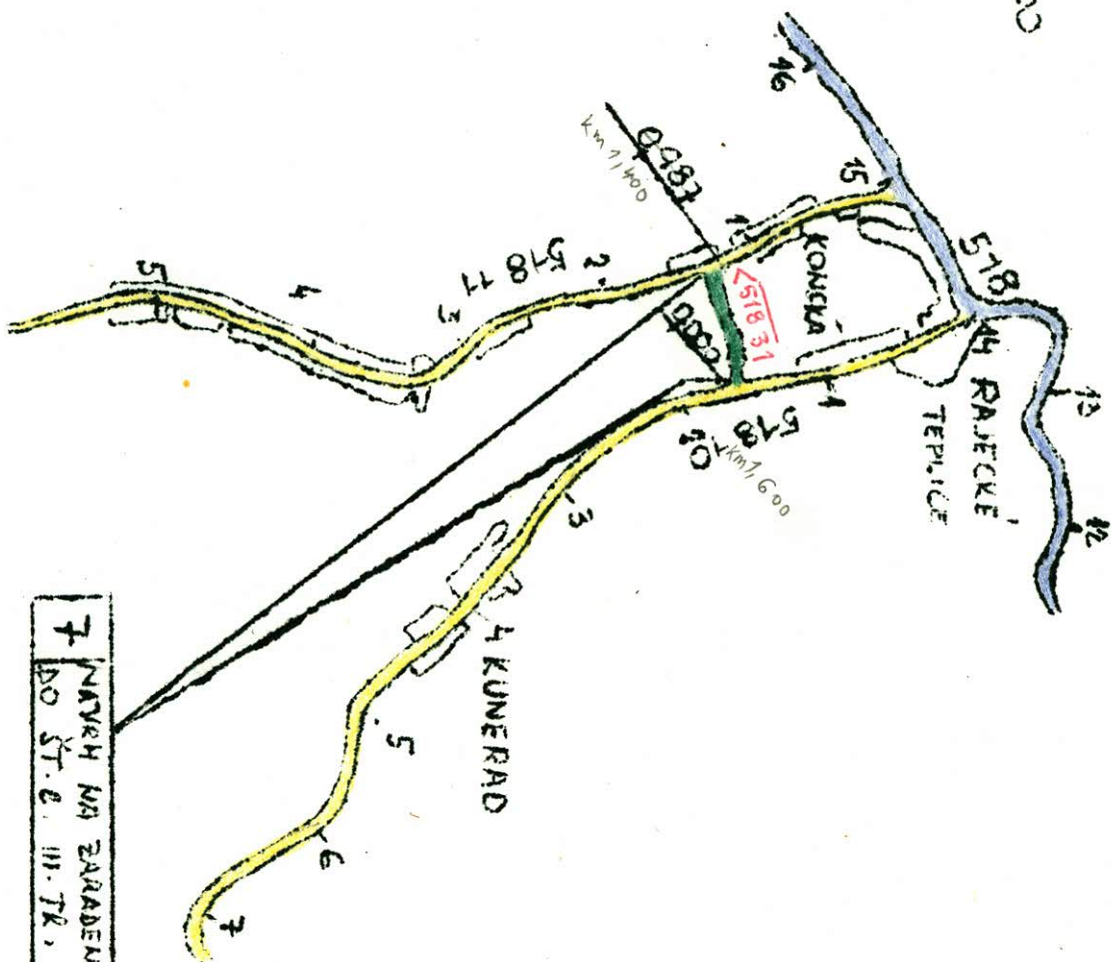

7 NÁVH NA ZARADENIE SPOJKY KUNERAD-KONS.
DO ST. E. III. TR. M. 0,987 KM

Krajská správa vojenskej dopravy
Banská Bystrica

Č.: 100 19/1 - 25

Dňa: 17. január 1965

Výtlačok čis.: 5
Počet listov: 1
Prílohy: 1/35

Okresná správa ciest

Ž i l i n a

Vec: Usporiadanie cestnej siete
- vyjadrenie

K predloženej žiadosti OSC Žilina vo veci usporiadania cestnej siete v okrese Žilina sa Krajská správa vojenskej dopravy Banská Bystrica vyjadruje nasledovne:

- KSVJ súhlasí so zaradením št. cesty č. III/5201 úsek RADOSTKA - LUTISZ - KURÍKOVÁ - BELÁ do siete št. ciest III. triedy.
- Št. cestu č. III/50753 v úseku KOTEŠOVÁ - VYSOKÁ nad KYŠUCOU do siete št. ciest II. triedy.
- 6. - Zaradiť novovybudovaný úsek št. cesty č. III/51818 ČIČMANY - ZLISCHOV v dĺžke 7,643 km do siete št. ciest III. tr.
- 4. - Zaradiť MK úsek DOLNÁ TIŽINA - spojka do siete št. ciest III. tr.
- 5. - Zaradiť spojku KUNERÁD - KONSKÁ do siete št. ciest III. tr. pod číslom III/51820 s názvom spojka KUNERÁD - KONSKÁ.
- 3. - Zaradiť MK LYSICA do siete št. ciest III. tr. pod číslom III/01168 s názvom STREČNO - prietah do siete štátnych ciest III. tr. pod číslom III/018250 s názvom STREČNO - prietah.
- 2. - Zaradiť MK ČIČMANY - spojka do siete št. ciest III. tr. pod číslom III/51819 s názvom ČIČMANY - spojka.

S usporiadaním cestnej siete tak, ako je požadovaná, Krajská správa vojenskej dopravy Banská Bystrica súhlasí.

Náčelník:

per my's. Jy. Karas