



90
V

**MINISTERSTVO VNÚTRA A ŽIVOTNÉHO PROSTREDIA
SLOVENSKEJ REPUBLIKY**

Č.j.: SD/2 - 2192/1990

Bratislava dňa: 3. apríla 1990

ROZHODNUTIE

o usporiadaní cestnej siete v okrese:

K O Š I C E - vidiek

Ministerstvo vnútra a životného prostredia SR, vo veci usporiadania cestnej siete v okrese Košice-vidiek rozhodlo podľa §§ 3 a 4a zákona č. 135/1961 Zb. o pozemných komunikáciách /cestný zákon/ v znení neskorších zmien a doplnkov, v úplnom znení zákona č. 55/1984 Zb. a podľa vyhlášky FMD č. 35/1984 Zb. na základe návrhu ONV Košice - vidiek, odbor dopravy **t a k t o :**

Z a r a d i ť dňom **1. mája 1990** do cestnej siete

1. miestnu komunikáciu /Baška/ v dĺžke 0,670 km, do cestnej siete III. tried s novým evidenčným číslom 050 195, v staničení 0,000 - 0,670 km, so začiatkom na ceste III/050 192, s ukončením v obci Baška a s názvom Baška - spojka,
2. úsek miestnej komunikácie /Hrašovík/ v dĺžke 0,170 km, do cestnej siete III. tried ako predĺženie cesty III/050 200, v staničení 2,035 - 2,205 km, bez zmeny jej názvu. Zaradením predmetného úseku bude celková dĺžka cesty III/050 200 činiť 2,205 km,

3. úsek miestnej komunikácie /Trstany/ v dĺžke 0,070 km, do cestnej siete III. tried ako predĺženie cesty III/050 205, v staničení 2,800 - 2,870 km, bez zmeny jej názvu. Zaradením predmetného úseku bude celková dĺžka cesty III/050 205 činiť 2,870 km, 2,894
4. úsek miestnej komunikácie /Beniakovce/ v dĺžke 0,140 km, do cestnej siete III. tried ako predĺženie cesty III/050 252, v staničení 1,474 - 1,614 km, bez zmeny jej názvu. Zaradením predmetného úseku bude celková dĺžka cesty III/050 252 činiť 1,614 km.

O d ô v o d n e n i e :

Zaradením úsekov miestnych komunikácií je sledované vhodné doplnenie cestnej siete v okrese Košice-vidiek, a to predĺžením jestvujúcich úsekov ciest, resp. pripojením obce Baška na cestnú sieť III. tried.

Uvedené zmeny v cestnej sieti sa vykonali na základe žiadosti ONV, odboru dopravy Košice-vidiek, po vyjadrení sa Východoslovenského KNV, odboru dopravy v Košiciach a odborného posudku Ústavu cestného hospodárstva a dopravy v Bratislave.

Na základe tohto rozhodnutia vykoná Ústav cestného hospodárstva a dopravy v Bratislave a príslušné cestné správne orgány v kraji a okrese spracovanie pasportu a uvedené zmeny zapracujú do operatívno - technickej evidencie ročných zmien v cestnej sieti.

Súčasne dňom účinnosti tohto rozhodnutia preberá príslušný ONV komunikácie zaradené do cestnej siete podľa tohto rozhodnutia do správy a údržby, ktorú bude vykonávať prostredníctvom svojich údržbových organizácií. Za tým účelom vykoná Okresná správa ciest Košice-vidiek v spolupráci s OS ZNB DI VB všetky potrebné opatrenia k bezpečnosti cestnej premávky na zaradených komunikáciách.

Poučenie o opravnom prostriedku

Podľa § 61 ods. 1. zák. č. 71/1967 Zb. o správnom konaní možno proti tomuto rozhodnutiu podať do 15 dní po jeho doručení rozklad na Ministerstve vnútra a životného prostredia SR.

Ing. Ivan Bauer
riaditeľ odboru
cestného hospodárstva



O tom sa upovedomujú:

Ústav cestného hospodárstva a dopravy, Bratislava
Východoslovenský KNV, odbor dopravy, Košice
Okresný národný výbor Košice-vidiek, odbor dopravy, Košice
Miestny národný výbor, Baška
Miestny národný výbor, Beniakovce
Miestny národný výbor, Hrašovik
Miestny národný výbor, Trstany
Ministerstvo financií cien a miezd SR, Bratislava
Krajská správa vojenskej dopravy, Košice
Vojenský topografický ústav, Dobruška
Cestný investorský útvar, Košice
Východoslovenské dopravné stredisko ÚDI, Košice
Okresná správa ciest, Košice-vidiek, Košice
Okresná údržba miestnych komunikácií, Košice-vidiek, Košice
Okresná správa ZNB, DI VB, Košice-vidiek, Košice

Kópio Rozkazu MVR SR č. 10/2-2192/1990 zo dňa 3.4.1990 prevzat

na odd. c 1 do k'

c 2 *[signature]*

c 3 *[signature]*

c 10 Moravova (2x)

Opv. 67/80-KL
GR - 532 SPH KL
Kosec.
Pitohy
UCHD

OKRESNÁ SPRÁVA CIEST, KOŠICE

ULICA: MAGNEZITÁRSKA Č. 2

PSČ 043 28

TELEFÓN: 392-43, 44, 45, 357-80

OKRESNÁ SPRÁVA CIEST
KOŠICE
MAGNEZITÁRSKA Č. 2
KOŠICE
13. 11. 1989
VÝBER
KOŠICE

Titul.

Okresná údržba miestnych komunikácií

Košice-vidiek

Magnezitárska č. 2

K o š i c e

Váš list značky/zo dňa

Naša značka **223/90**

Košice dňa **8. februára 1990**

**Vec : Návrh na prekategORIZOVANIE MK DO SIETE CIEST III. TRIEDY -
- VYJADRENIE.**

Na základe Vášho návrhu zo dňa 13.11.1989 previedla OSC Košice-vidiek komisionálnu prehliadku predmetných miestnych komunikácií. K jednotlivým úsekom Vám zasielame nasledovné vyjadrenie :

1. Hrašovík :

Parametre a stav MK sú vyhovujúce, preto súhlasíme s prekategORIZOVANÍM na cestu III. triedy.

2. Bažka :

Parametre a stav MK vyhovujúce, preto súhlasíme s prekategORIZOVANÍM na cestu III. triedy.

3. Vyšná Myšľa :

MK nespĺňa parametre cesty III. triedy, nesúhlasíme s prekategORIZOVANÍM.

4. Beniakovce :

Parametre a stav MK vyhovujúce, preto súhlasíme s prekategORIZOVANÍM na cestu III. triedy.

Na základe tel. hovoru dňa 16. 3. 1990 8:30 s osc KS (Ing. Koláčik a jeho korešpondenciou s OUV-OD KS) rebude do návrhu konceptu rozširovania zahrnutá MK veľká Lodiha. Návrh bude daný doplnený

Vybavuje:

16.3.90

rel. odd. 04

VTK-2 77119-83

5. Košické Olšany - Byster :

Stav komunikácie nevyhovujúci. S prekategORIZOVANÍM súhlasíme za podmienok :

- previesť kobercovú úpravu medzi obcami
- vyčistiť priekopy
- osadiť smerové koly

6. Ruskov - Dilkoš :

Stav komunikácie nevyhovuje. S prekategORIZOVANÍM súhlasíme za predpokladu splnenia následovných podmienok :

- previesť, resp. dokončiť kobercovú úpravu
- osadiť značky C 1a
- vyčistiť krovie z okolia cesty
- stromy v priekope odstrániť

7. Veľká Lodina :

Súhlasíme s prekategORIZOVANÍM len časti MK okolo predajne Jednoty, aj to za predpokladu, že bude upravený povrch komunikácie a staničenie od cesty III/5479, vrátane objektu mosta.


8. Tráštany :

Parametre a stav MK sú vyhovujúce, preto súhlasíme s prekategORIZOVANÍM na cestu III. triedy.

S pozdravom

Jozef Filonela

riaditeľ OSO

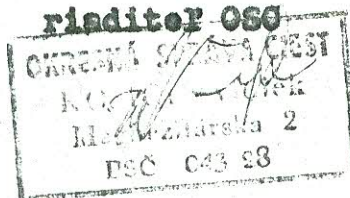

Na vedomie :

1. Vsl.KNV-OD Košice
2. ONV-OD Košice-vidiek

Vybavuje : Ing.Koláček/18

ONV

odbor dopravy

Košice - vidiek

Váš list značky/zo dňa

Naša značka

Vybavuje

Košice

381/89

Máťašová

8. 11. 1989

VEC:

Žiadosť o zaradenie miestnej komunikácie
do siete štátnych ciest v Baške - Košice - vidiek

OÚMK Košice - vidiek týmto žiada zaradenie miestnej komunikácie, ktorej názov je ulica Februárového víťazstva do siete štátnych ciest Košice - vidiek. Ide o MK v BAŠKE, ktorá odbočuje zo štátnej cesty č. 050192 a končí v dĺžke 670 m pri kostole v obci. Šírka koruny cesty je 8 m a vozovky je 5m, pred výjazdom na štátnu cestu je na nej dopravné značenie - 1 vertikálna dopravná značka "Daj prednosť v jazde".

Vozovka je bezprašná zo živičného asfaltového koberca zriadeného v r. 1986. Vozovka je odvodnená jednostranne vydláždenou priekopou.

Imrich Červenák
dpt. Imrich Červenák

riaditeľ OÚMK

Okresná údržba miestnych komunikácií
Magnezitárska 2
040 01 KOŠICE

↑
\$
BAŠKA

0,000 050 192

M=1:5000

ŠKOLA

050195

FEBR. VÍTAZSTVA

0,000

0,670 km

na zaradenie do III/050195

0,670

0,670

OKRESNÁ ÚDRŽBA MIESTNYCH KOMUNIKÁCIÍ KOŠICE-VIDIEK

Magnezitárska 2

Telefón: 397-33

ONV

odbor dopravy

Košice - vidiek

Váš list značky/zo dňa

Naša značka
377/89

Vybavuje
Mátašová

Košice
8. 11. 1989

VEC:

Žiadosť o zaraďenie miestnej komunikácie
do siete štátnych ciest v obci Hrašovík


OÚMK Košice - vidiek týmto žiada zaraďenie miestnej komunikácie v obci Hrašovík do siete štátnych ciest. Ide o MK v dĺžke 170 m, ktorá pokračuje v obci Hrašovík na konci štátnej cesty č. 050 200 až k Jednote. Šírka vozovky je 5 m, šírka komunikácie je 7 m. MK je odvodnená obojstranne priekopami.

Nie je na nej žiadne dopravné značenie. Vozovka je živičný asfaltový koberec zriadený v roku 1986.

Imrich Červeňák
dpt. Imrich Červeňák

riaditeľ OÚMK

Okresná údržba miestnych komunikácií
Magnezitárska 2
040 01 KOŠICE

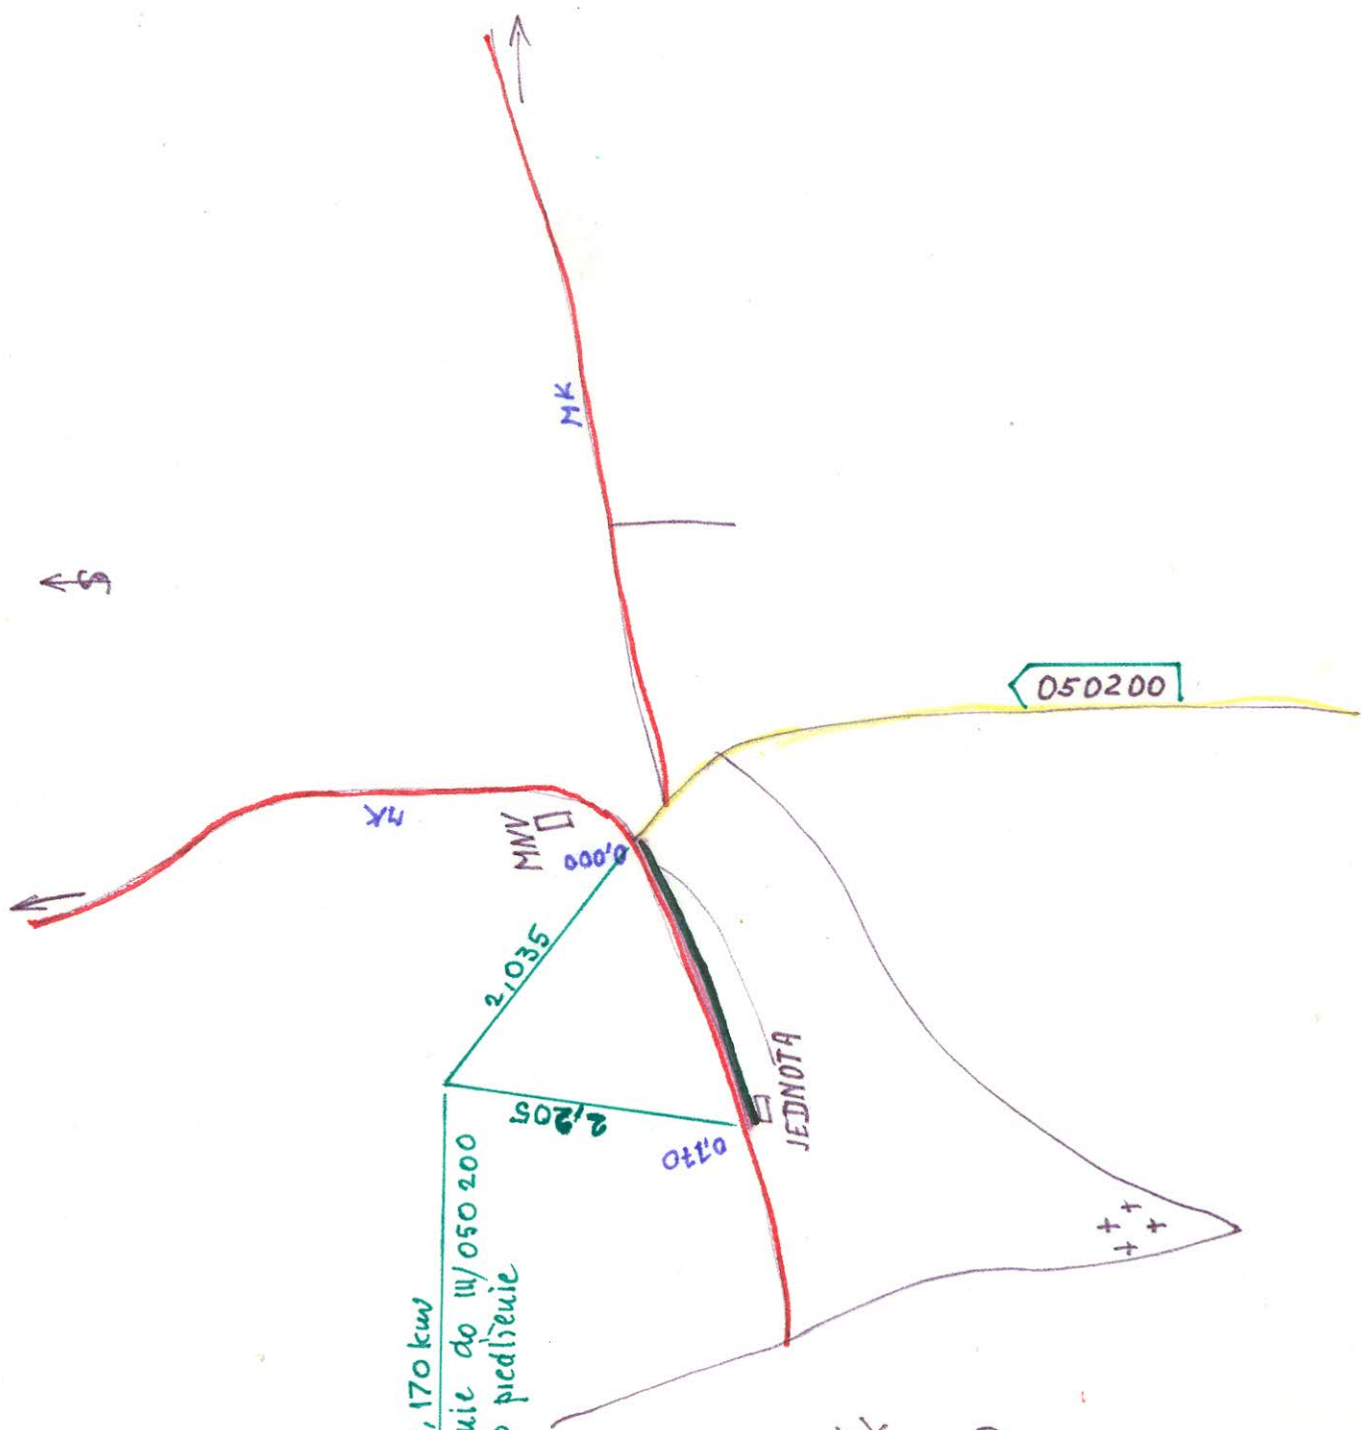

0,170 km
na zaradenie do III/050200
ako predĺženie

Hrašovík
SITUÁCIA
M = 1:5000

OKRESNÁ ÚDRŽBA MIESTNYCH KOMUNIKÁCIÍ KOŠICE-VIDIEK

Magnezitárska 2

Telefón: 397-33

ONV
odbor dopravy
Košice - vidiek

Váš list značky/zo dňa

Naša značka

Vybavuje

Košice

384/89

Mátašová

13. 11. 1989

VEC:

Žiadosť o zaradenie miestnej komunikácie
do siete štátnych ciest v obci Trstany

OÚMK Košice - vidiek týmto žiada o zaradenie časti MK
v dĺžke 70 m o šírke koruny cesty 7 m a vozovky 6 m do siete
štátnych ciest v obci Trstany.

Jedná sa o MK, ktorá má zriadenú živičnú asfaltovú úpravu
od r. 1986, napája sa na štátnu cestu 050 205 od MNV po Jednotu-.



dpt. Imrich Červeňák
riaditeľ OÚMK

Okresná údržba miestnych komunikácií
Magnezitárska 2
040 01 KOŠICE

TRSTĀNY

SITUÁCIA

M=1:5000

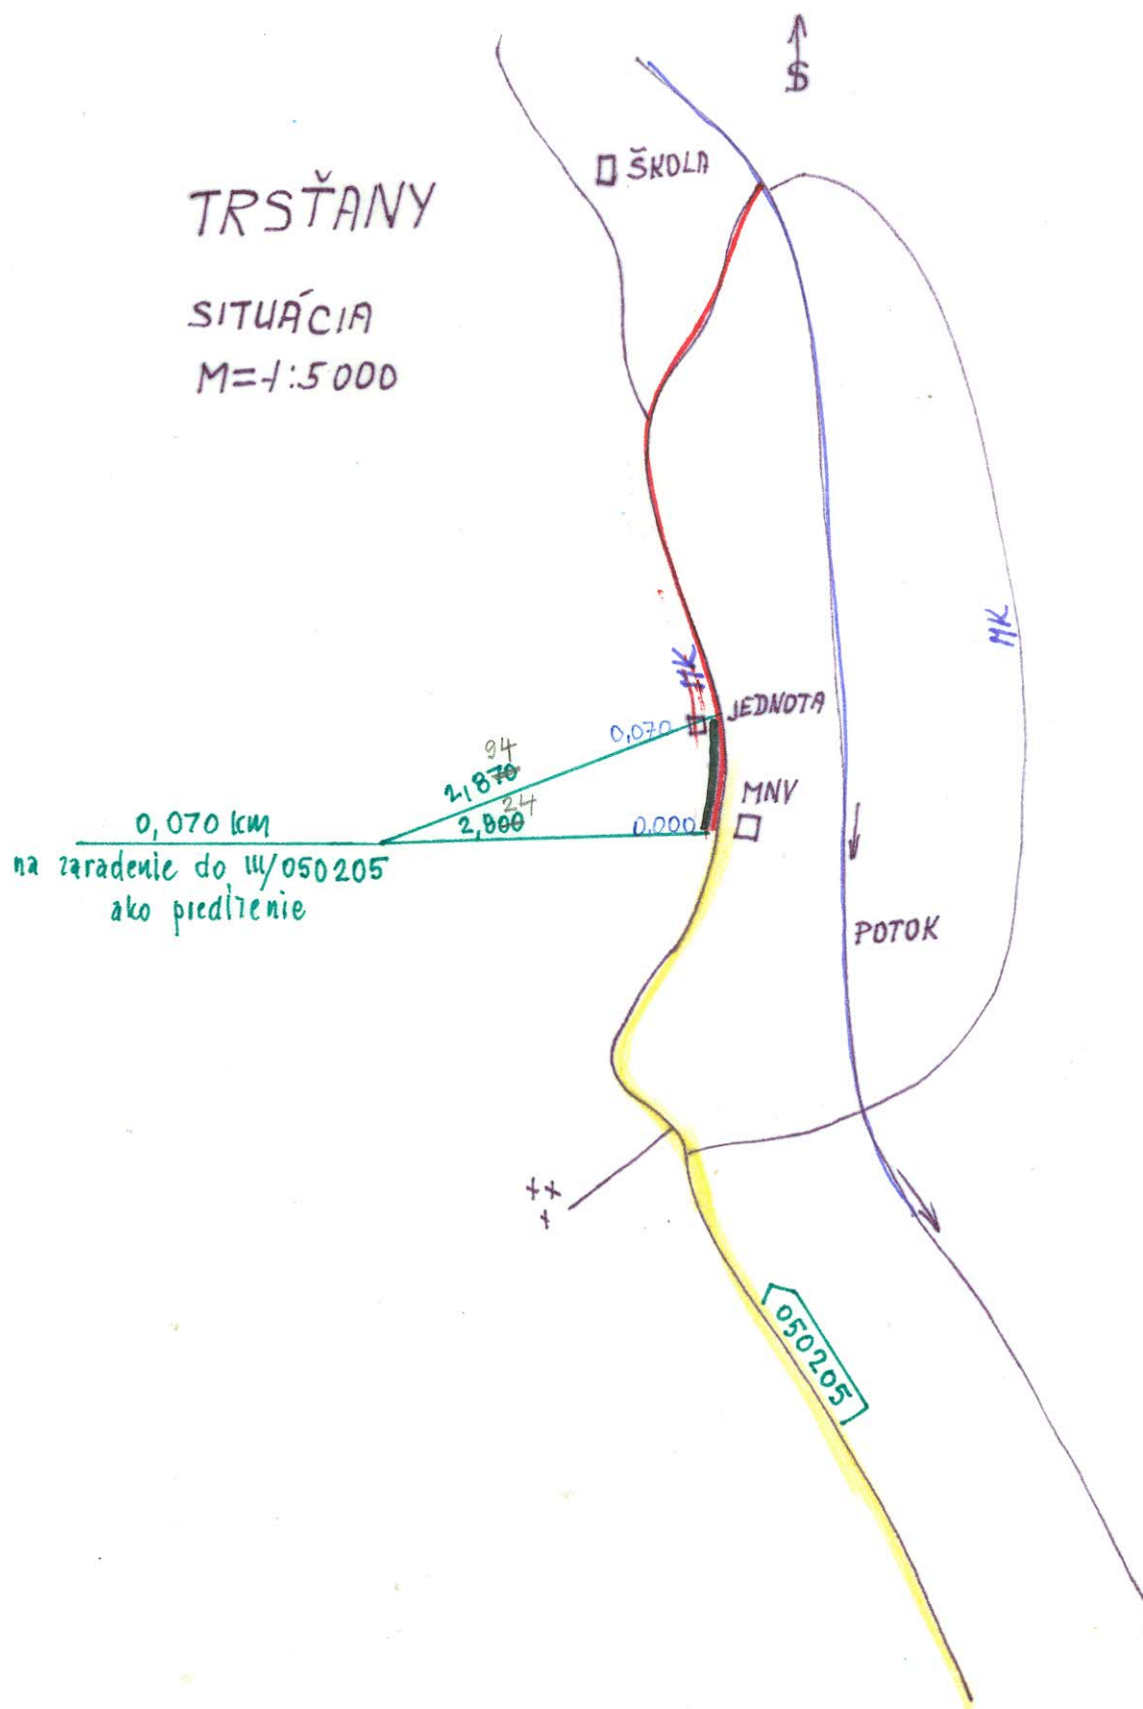

OKRESNÁ ÚDRŽBA MIESTNYCH KOMUNIKÁCIÍ KOŠICE-VIDIEK

Magnezitárska 2

Telefón: 397-33

ONV

odbor dopravy

Košice - vidiek

Váš list značky/zo dňa

Naša značka

Vybavuje

Košice

375/89

Máťašová

8. 11. 1989

VEC:

Žiadosť o zaradenie miestnej komunikácie
do siete štátnych ciest v obci BENIAKOVCE

OÚMK Košice - vidiek týmto žiada zaradenie časti miestnej komunikácie v dĺžke 140 m a šírke vozovky 5 m a komunikácie 7 m do siete štátnych ciest.

Ide o komunikáciu, ktorá je pokračovaním štátnej cesty 050 252 smerom na Hrašovík; je obojstranne odvodnená odvodňovacou priekopou a povrchová úprava je živičný asfaltový koberec hr. 8 + 4 cm zriadený v r. 1987.

Amelkuvá
dpt. Imrich Červenák

riaditeľ OÚMK

Okresná údržba miestnych komunikácií
Magnezitárska 2
040 01 KOŠICE

3

$$M = 1:5000$$

MNV

050 252

ŠKOLA

0,140 km

1,474

0,000

na zaradenie do III/050252
ako predtienie

11614

JEDNOTA

0,440