

MINISTERSTVO DOPRAVY A SPOJOV SLOVENSKEJ REPUBLIKY

Č.j.: 41 /D-2/1992

Bratislava, dňa: 27. januára 1992

ROZHODNUTIE o usporiadaní cestnej siete

Ministerstvo dopravy a spojov SR, odbor pozemných komunikácií vo veci usporiadania cestnej siete v okrese **VRANOV NAD TOPĽOU** rozhodlo podľa § 3 a 4a zákona č. 135/1961 Zb. o pozemných komunikáciách /cestný zákon/ v úplnom znení zákona č. 55/1984 Zb. a podľa § 5 a 6 vyhlášky č. 35/1984 Zb.

t a k t o :

A/ Z a r a d i ť dňom 15. februára 1992 do cestnej siete

1. novovybudovanú preložku cesty I. triedy č. 18 /Vranov nad Topľou - Nižný Hrabovec/ v dĺžke 1,620 km, v staničení 739,807 - 741,427 km, ktorá tvorí súvislý úsek tejto cesty. Rozdielna dĺžka medzi novovybudovaným a opusteným úsekom cesty I/18 bude riešená v pasportnej evidencii vyrovnávacím km $742,459 = 741,827$, t.j. -/mínus/ 0,632 km,

2. novovybudovanú preložku cesty II. triedy č. 554 /Nižný Hrabovec/ v dĺžke 0,285 km, v staničení 52,534 - 52,819 km, ktorá tvorí súvislý úsek tejto cesty. Rozdielna dĺžka medzi novovybudovaným a opusteným úsekom cesty II/554 bude riešená v pasportnej evidencii vyrovnávacím km $52,388 = 52,819$, t.j. +/plus/ 0,431 km.

B/ P r e t r i e d i ť dňom 15. februára 92 v cestnej sieti časť opusteného úseku cesty I. triedy č. 18 /Nižný Hrabovec/ do cestnej siete II. tried č. 554 ako jej súvislý úsek,

v dĺžke 0,521 km, v pôvodnom staničení 740,355 - 740,876 km, v nezmenený dĺžke 0,521 km, v novom staničení 52,013 - 52,534 km.

C/ V y r a d i ť dňom 15. februára 1992 z cestnej siete

1. časť opusteného úseku cesty I. triedy č. 18 /Nižný Hrabovec/ v dĺžke 0,395 km, v pôvodnom staničení 739,960 - 740,355 km, ktorú prevezme do správy ako účelovú komunikáciu Roľnícke družstvo Nižný Hrabovec,

2. časť opusteného úseku cesty I. triedy č. 18 /Nižný Hrabovec/ v dĺžke 0,153 km, v pôvodnom staničení 739,807 - 739,960 km, ktorá bola v rámci výstavby novej preložky cesty zrušená, ✓

NÁVLH
C/2

3. časť opusteného úseku cesty I. triedy č. 18 /Nižný Hrabovec/ v dĺžke 0,779 km, v pôvodnom staničení 740,876 - 741,655 km, ktorú prevezme do siete miestnych komunikácií OcÚ Nižný Hrabovec,

NIE JE
V NÁVRHU

4. časť opusteného úseku cesty I. triedy č. 18 /Nižný Hrabovec/ v dĺžke 0,380 km, v pôvodnom staničení 741,655 - 742,035 km, ktorú prevezme do siete miestnych komunikácií OcÚ Nižný Hrabovec, 0,404

5. časť opusteného úseku cesty I. triedy č. 18 /Nižný Hrabovec/ v dĺžke 0,024 km, v pôvodnom staničení 742,035 - 742,059 km, ktorá bola v rámci výstavby novej preložky cesty zrušená, ✓

NÁVLH
C/3

6. opustený úsek cesty II. triedy č. 554 /Nižný Hrabovec/ v dĺžke 0,375 km, v pôvodnom staničení 52,013 - 52,388 km, ktorý prevezme do siete miestnych komunikácií OcÚ Nižný Hrabovec,

C/4

7. cestu III. triedy č. 554 10 /Nižný Hrabovec - príjazdová/ v dĺžke 0,351 km, v pôvodnom staničení 0,000 - 0,351 km, ktorú prevezme do siete miestnych komunikácií OcÚ Nižný Hrabovec.

D/ Okresnej správe ciest vo Vranove nad Topľou sa ukladá zabezpečiť:

a/ zmenu v pasporte ciest v súlade s usporiadaním ciest, stanoveným týmto rozhodnutím v termíne do 30 dní od nadobudnutia právoplatnosti rozhodnutia

b/ v spolupráci s Cestným investorským útvarom v Košiciach majetkový prevod zaradených a vyradených úsekov ciest týmto rozhodnutím v termíne do 60 dní od nadobudnutia právoplatnosti rozhodnutia.

O d ō v o d n e n i e :

Na základe žiadosti Cestného investorského útavru v Košiciach bolo vykonané predmetné usporiadanie cestnej siete.

K žiadosti boli doložené doklady:

- technický popis komunikácie
- situačný náčrtok
- záznam o prerokovaní zmien, dňa 6.12.1991
- stanovisko ObÚ Vranov nad Topľou
- stanovisko OSC Vranov nad Topľou
- vyjadrenie Krajskej správy vojenskej dopravy Košice.

Vysporiadanie cestnej siete tak, ako je v tomto rozhodnutí bolo potrebné pre účelné riešenie cestnej siete.

P o u č e n i e :

Proti tomuto rozhodnutiu možno podľa § 61 zákona č. 71/1967 Zb. o správnom konaní podať rozklad ministrovi dopravy a spojov SR do 15 dní po jeho doručení prostredníctvom odboru pozemných komunikácií Ministerstva dopravy a spojov SR.


Ing. Mikuláš M o l č á n ý
poverený riadením odboru
pozemných komunikácií



Rozhodnutie dostanú:

Ústav cestného hospodárstva a dopravy, Bratislava

Obvodný úrad, referát dopravy a cest.hospodárstva Vranov n./Topľou

Obecný úrad, Nižný Hrabovec

Okresná správa ciest, Vranov nad Topľou

Ministerstvo financií SR, Bratislava

Krajská správa vojenskej dopravy, Košice

Vojenský topografický ústav, Dobruška

Cestný investorský útvar, Košice

Roľnícke družstvo, Nižný Hrabovec

Kópio Rozhodnutia č.j. 41/D-2/1942, 10 dňa 27. 1. 92 MDS SR prevzatá za oddelenie:

c 1



c 2



c 4 - COB (2x)



CESTNÝ INVESTORSKÝ ÚTVAR

041 55 KOŠICE, Kasárenské nám. 4, pošt. priehr. C 25

Podľa rozdeľovníka

Váš list zn.
zo dňa

Naša značka

Vybavuje linka

Košice

1-2682/91

Ing. Mojžiš

12.12.1991

VEC:

I/18 Vranov - N. Hrabovec

- žiadosť o vyjadrenie k navrhovanej zmene v usporiadaní cestnej siete -

V zmysle smernice MV SR č. SD/2-2345/91 zo dňa 24.6.1991 na usporiadanie cestnej siete Vám predkladáme návrh na zmenu v súvislosti s dokončením stavby I/18 Vranov - N. Hrabovec a to nasledovne:

Navrhujeme:

- A.1. Zaradiť do cestnej siete novovybudovanú preložku cesty I/18 dĺžky 1,620 km v novom staničení 739,807 - 741,427
2. Zaradiť do cestnej siete novovybudovaný úsek cesty dĺžky 0,285 km do cestnej siete II. tried číslo 554 v novom staničení 52,651-52,936 km
- B. Pretriediť opustený úsek cesty I/18 dl. 0,521 km v pôvodnom staničení 740,355-740,876 do cestnej siete II. tried č. 554 v novom staničení 52,130-52,651
- C. Vyradiť z cestnej siete:
 1. Opustený úsek cesty I/18 v dl. 0,548 km v pôvodnom staničení 739,807-740,355 km, z čoho v dĺžke 0,395 km v pôvodnom staničení 739,960 - 740,355 km prevezme ako účelovú komunikáciu Roľnícke družstvo N. Hrabovec. Zbývajúca časť cesty bola zrušená.
 2. Opustený úsek cesty I/18 v dl. 0,779 km v pôvodnom staničení 740,876-741,655 km ktorý bude prevzatý do siete miestnych komunikácií obce N. Hrabovec.

Telefóny: Ústr.: 284 01—4
Riad.: 261 16
TN — 261 01
EN — 261 30
Fax 7657 24

Bankové spojenie
VÚB Košice: 2628 512

IČO
154 474

3. Opustený úsek cesty II/554 dl. ^{0,375}~~0,258~~ km v pôvodnom staničení ^{0,13}~~52,138~~-52,388, ktorý bude prevzatý do siete miestnych komunikácií obce N. Hrabovec.
4. Cestu III/55410 (žel. stanica - spojka) v dl. 0,351 km v pôvodnom staničení 0,000-0,351 km, ktorá bude prevzatá do siete miestnych komunikácií obce N. Hrabovec.

CIÚ Košice ako predkladateľ žiadosti o zmenu v usporiadaní cestnej siete na MDaS SR žiada:

- a/ Obvodný úrad ref. dopravy Vranov n/T o stanovisko k navrhovanej zmene v usporiadaní cestnej siete
- b/ OSC Vranov n/T o stanovisko k navrhovanej zmene a o uzavretie pred - bežnej dohody o prevzatí vyradených úsekov ciest a o spôsobe prevodu majetku
- c/ KSVD Košice o vyjadrenie k zmene
- d/ Obecný úrad N. Hrabovec o vyhlásenie, že úseky cesty uvedené v bode c.2,3,4 prevezme do svojej majetkovej správy
- e/ Roľnícke družstvo N. Hrabovec o vyhlásenie, že úsek cesty uvedený v bode c1 prevezme do svojej majetkovej správy.

Uvedené zmeny v usporiadaní cestnej siete boli prejednané a doporučené na jednaní na OSC Vranov a ObÚ N. Hrabovec dňa 6.12.1991.

Žiadame Vás o skoré vybavenie našej žiadosti.

S pozdravom

Ing. Jozef Uebersax
technický námestník

Prílohy:

situácia M 1:50 000

záznam z jednania dňa 6.12.91

Na vedomie:

- 1. OÚ ref.dopravy Vranov n/T
- 2. OSC Vranov n/T
- 3. KSVD Košice
- 4. ObÚ N. Hrabovec
- 5. Roľnícke družstvo N. Hrabovec
- 6. CIÚ - TÚ Ing. Vitkovičová

Vybavuje: Ing. Mojžiš

Technický popis

k preložke cesty I/18 Vranov - N. Hrabovec v súvislosti so zmenou v usporiadaní cestnej siete

- a) Názov komunikácie: I/18 Vranov - Nižný Hrabovec, preložka cesty
- b) Dĺžka usporiadúvaného úseku: 1,620 km
- c) Číslo cesty: I/18, začiatok usporiadúvaného úseku 739,807 km
koniec usporiadúvaného úseku 742,059 = 741,427 km
- d) Vyraďené úseky ciest z cestnej siete prevezme odo dňa platnosti rozhodnutia:
- Obecný úrad N. Hrabovec - I/18 v dĺ. 0,779 km v stan. 740,874-741,655 km
 - I/18 v dĺ. 0,380 km v stan. 741,655-742,035 km
 - II/554 v dĺ. 0,375 km v stan. 52,013- 52,388 km
 - Roľnícke družstvo N. Hrabovec
 - I/18 v dĺ. 0,395 km v stan. 739,960-740,355 km
- e) Šírkové usporiadanie komunikácie navrhovanej na zaradenie:
- I/18 extravilán km 739,807-739,957-S 11,5/80
- I/18 intravilán km 739,957-741,427-M 14,5/80
- II/554 intravilán km 52,534-52,813-M 12
- f) Popis technického stavu cesty navrhovanej na zaradenie.
- Vozovka bola vybudovaná ako ťažká živičná nasledovnej konštrukcie:
- AB 10 + OKS 5 + KSC 15 + VŠ 20 + ŠP 20.
- Cesta je vybavená horizontálne a vertikálne dopravným značením podľa projektu. V intraviláne sú nad chodníkoviými obrubníkmi osadené oceľové zvodidlá a je vybudovaná cestná kanalizácia.
- Technický stav komunikácie je veľmi dobrý a je spôsobilý pre bezpečnú a ekonomickú prevádzku.

g) Popis objektov

Na preložke cesty I/18 boli vybudované nasledovné mostné objekty:

Číslo	Staničenie	Dĺžka premostenia	Nosná konštrukcia
18-491	740,037	88,16 m	KA-73
18-492	740,835	21,84	I-73
18-493	741,583	7,80	MJ-69

Technický stav mosta je bezvadný.

h) Smerové a výškové pomery

V trase preložky cesty sú navrhnuté nasledovné kruhové oblúky s prechodnicami:

$R = 350 \text{ m}$, dĺ. $0,247 \text{ km}$

$R = 350 \text{ m}$, dĺ. $0,689 \text{ km}$

$R = 2600 \text{ m}$, dĺ. $0,262 \text{ km}$


$R = 600 \text{ m}$, dĺ. $0,279 \text{ km}$

$R = 500 \text{ m}$, dĺ. $0,239 \text{ km}$


Maximálny pozdĺžny spád je $1,8 \%$.

i) Odôvodnenie návrhu na usporiadanie komunikácie:

Vybudovaním preložky cesty I/18 ako aj presmerovaním cesty II/554 sa značne zvýši bezpečnosť a plynulosť dopravy. Taktiež sa zlepší životné prostredie v obci Nižný Hrabovec.

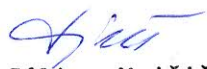
Vypracoval: Ing. Július Mojžiš

Košice 6. 1. 1992

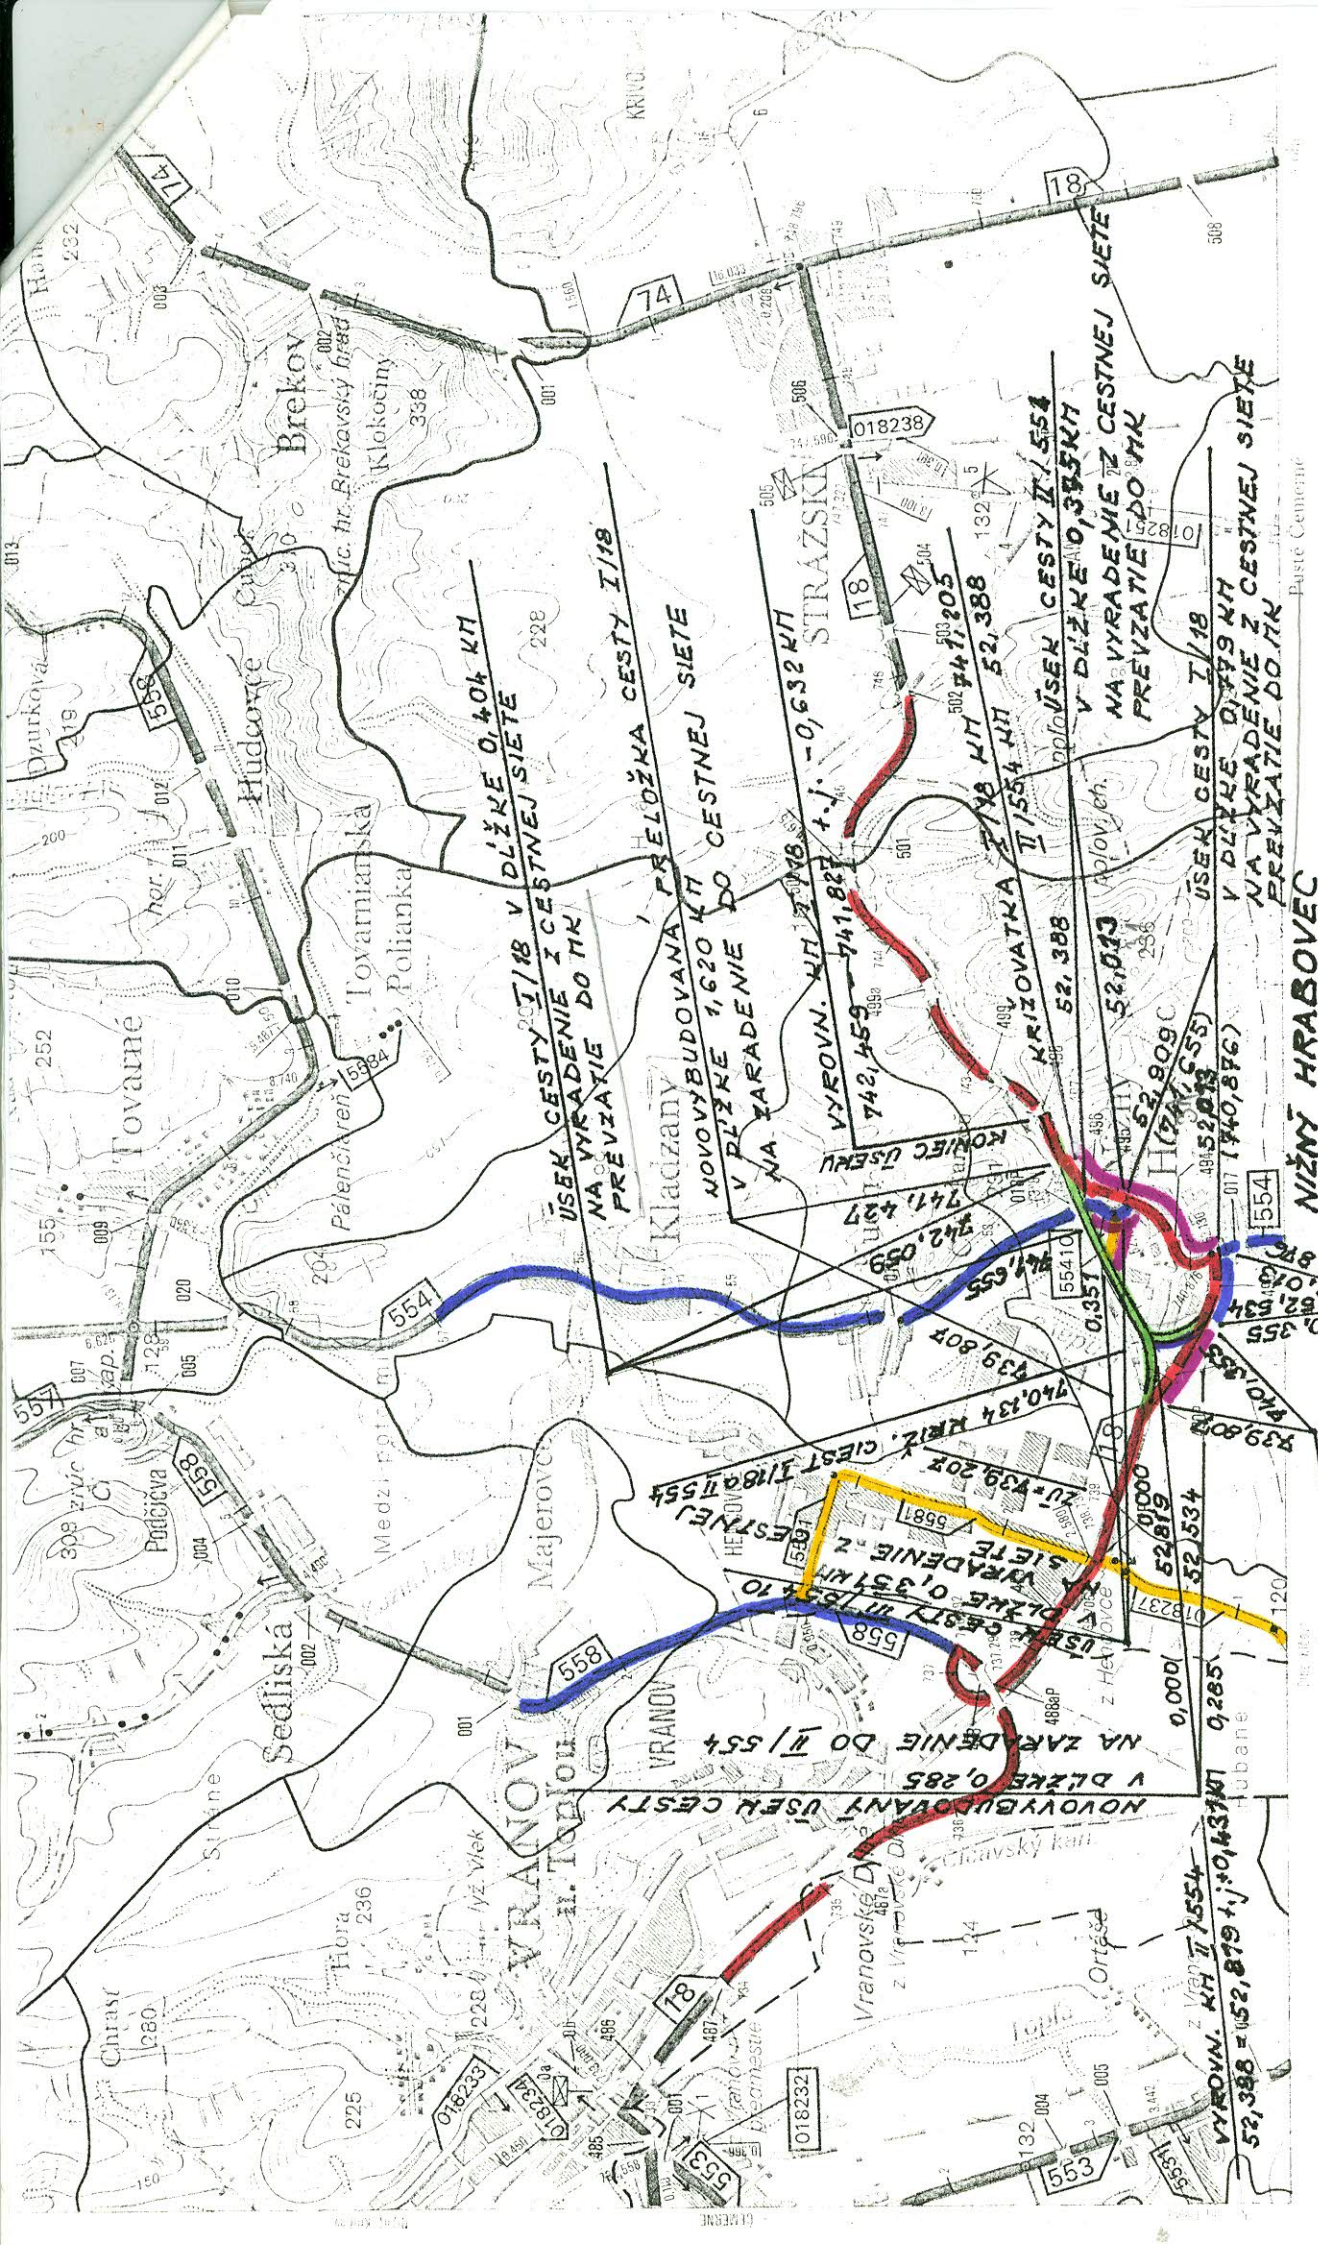

Vranov nad Topľou Michalovce

38.12

1:50000
1 cm = 500 m



Základný interval vrstevnic 10 m

ÚSEK CESTY II/118
V DĹŽKE 0,521 KM
NA VYRADENIE DO II/554

NÍŽNY HRABOVEC

ÚSEK CESTY II/118
V DĹŽKE 0,548 KM

NA VYRADENIE Z CESTNEJ SIEŤE

Vydal Slovenský úrad geodézie a kartografie.
Tematický obsah zostavil Ústav cestného hospodárstva a dopravy,
Bratislava. Spracovala a výtlačila Slovenská kartografia, n. p., Bratislava.

Tematický obsah © Ústav cestného hospodárstva a dopravy 1972

Slovenský úrad geodézie a kartografie 1971

Z á z n a m

napísaný dňa 6. 12. 1991 na Obecnom úrade N. Hrabovec z príležitosti prejednávania zmeny v usporiadaní cestnej siete v obci N. Hrabovec.

V zmysle smernice MV SR č. SD/2-2345/91 zvolal CIÚ Košice ako investor dokončenej preložky cesty I/18 Vranov n/T - N. Hrabovec jednanie ohľadne zmeny v usporiadaní cestnej siete.

CIÚ Košice predložil prítomným návrh na zmenu v usporiadaní cestnej siete II. triedy č.II/554 v dvoch alternatívach:

1. Preradiť opustený úsek cesty I/18 v km 740,876 - 741,655, dl. 0,779 km prechádzajúci cez stred obce do cesty II/554.
- 2.-Preradiť opustený úsek cesty I/18 v km 740,355 - 740,876, dl. 0,521 km (smerom do Vranova) do II/554
 - Preradiť novovybudovanú cestu dl. 0,285 km do II/554 s napojením na križovatku I/18 v km 740,134 km.
 - Cesta II/554 bude mať spoločný úsek s cestou I/18 v km 740,134 - 741,205 a mieste križovatky cesta II/554 odbočuje vľavo do obce Kladzany.

Prítomní sa dohodli na riešení usporiadania cestnej siete podľa alternatívy č. 2 z nasledovných dôvodov:

- uvedeným usporiadaním sa vylúči tranzitná doprava cez stred obce
- zvýši sa bezpečnosť cestnej premávky a zlepši sa životné prostredie v obci

CIÚ Košice spracuje návrh na zmenu v usporiadaní cestnej siete podľa alternatívy č.2 a predloží ho na vyjadrenie v zmysle citovaných smerníc.

Obecný úrad N. Hrabovec má požiadavku, aby pravidelné linky ČSAD prechádzali naďalej cez stred obce. Ďalej požiadal OSC Vranov, aby naďalej vykonávala bežnú a zimnú údržbu na opustenom úseku cesty I/18 v km 740,876 - 741,655 v dĺžke 0,779 km a II/554 v km 52,130 - 52,388 v dl. 0,258 km.

Zástupca OSC Vranov prisľúbil vyhovieť tejto požiadavke Obecnému úradu v N. Hrabovci.

Dalej bolo dohodnuté, že opustený úsek cesty I/18 v km 739,960 - 740,355 dl. 0,395 km, včítane starého mosta cez Ondavu, prevezme do správy a údržby Roľnícke družstvo N. Hrabovec ako účelovú cestu.

Zapísal: Ing. Mojžiš



P R E Z E N Č N Á L I S T I N A

z prejednávania zmeny v usporiadaní cestnej siete v súvislosti
s dokončením preložky cesty I/18 Vranov-N.Hrabovec konaného
dňa 6.12.1991 v obci N.Hrabovec.

Organizácia	Meno	Podpis
D1	TRC 18	Šuš
D1	JANKO	učiteľ/Šuš 65
Obč. VRANOV	LIBERTO	Ward
OK -	ŠIL -	Šil
OK.Ú VRANOV	ORAVCOVÁ	Oravcová
OK.Ú VRANOV	VELIKÝ ŠT.	Veliký Št.
OAC VRANOV	MIHALČIN	Mihalčin
Obč. Košice	ROŠTAR	Roštár
CIÚ KOŠICE	VITKOVIČOVÁ	Vitkovičová
OŠC VRANOV	PEREJDA	Perejda
OU NÍŽ. HRABOVEC	MINARČIN	Minarčin
PD N. Hrabovec	Ing. Dvojani	Dvojani
OU NÍŽ. HRABOVEC	PAVIL	Pavil

Okresná správa ciest, Vranov n. T., PSČ 093 03

Číslo:

Cestný investorský útvar KOŠICE	
Číslo: 1-21/92	Prílohy: 3c
Deň: - 3. I. 1992	
Príloha číslo	Príloha číslo
Príloha číslo	Príloha číslo
Príloha číslo	Príloha číslo

Vo Vranove, dňa 7.1.1992

Titl.

Cestný investorský útvar

K O Š I C E

VEC: Stanovisko k navrhovanej zmene v usporiadaní cestnej siete

OSC vo Vranove n/T nemá k predloženému návrhu na zmenu v usporiadaní cestnej siete v súvislosti s dokončením stavby I/18 Vranov - N.Hrabovec žiadne námietky.

Uvedené zmeny v usporiadaní cestnej siete boli prejednané na jednaní na OSC Vranov a ObÚ N.Hrabovec dňa 6.12.1991.

S pozdravom

OKRESNÁ SPRÁVA CIEST
Ing. Vážan, Ladislav
výr. - zástupca
vyr. - zástupca

Vybavuje Ing. Perejda M.

OBVODNÝ ÚRAD VO VRANOVE NAD TOPĽOU

Číslo: Dopr. 1277/1991

Vranov nad Topľou 19.12.1991

P-11	
Číslo 1-2466	Pril. 3504
28.12.1991	
1.13	

Cestný investorský útvar

Kasárenské námestie 4

poštova priehradka C 25

KOŠICE

041 55

Vec: Stanovisko k návrhu usporiadania cestnej siete.

Obvodný úrad v Vranove nad Topľou ako orgán štátnej správy

- súhlasí s návrhom usporiadania cestnej siete v plnom znení

Liberko
Ing. Marián LIBERKO
vedúci referátu

OBVODNÝ ÚRAD
vo Vranove nad Topľou
6

Vybavuje: Ing. Liberko

1091
 4007/18
 2/3

020

94

Průběžně!

Cestný investorský útvar
Kasárenské nám. 4

041 55 Košice

Věc: I/18 Vranov - Mižnáž Hrubovec - změna v uspořádání silniční sítě -
- v y j á d r e n í .

Z hlediska zájmů vojenské silniční dopravy nemáme připomínky.

Náčelník KSVD
v.z.pplk. Ing. Jaromír Durný

ppl. Ing. Durný

Cestný investorský útvar KOŠICE	
Číslo: 1-19/92	Průběžně: 53
Datelo: - B. I.	1072
Podle čísla doporučené změny:	Stavba:
Uvedení znak:	Skutelná, změna a ležela:

113

OBEČNÝ ÚRAD NIŽNÝ HRABOVEC

PSC 094 21 Nižný Hrabovec

Obečný investičný ústav	15. 1. 1992
Číslo: 140/92	111
15. 1. 1992	
15. 1. 1992	
15. 1. 1992	
15. 1. 1992	

Obečný investičný ústav

K o š i c e

kópia na tv

Naše číslo: 7/1992

Vaše číslo: 1-2662/91

Nižný Hrabovec, dňa

9.I.1992

Vec: V y h l á s e n i e

Obečný úrad v Nižnom Hrabovci vyhlásuje, že všetky cesty určené v bode c.2, 3, 4 prevezme do svojej majetkovej správy, tak ako to bolo rozhodnuté na zasadnutí dňa 6.III.1991 na Obečnom úrade v Niž. Hrabovci.

J. Maj. Minarčík v. r.

starosta obec:

Obečný úrad
094 21 Nižný Hrabovec

Polnohospodárske družstvo "Ondava" Nižný Hrabovec

Č.j. 69/92

Cestný investerský útvar

Kasárenské nám . 4

Košice

041 55

Cestný investerský útvar KOŠICE	
Číslo: 7-21/92	11/1
Deň: 15	10/92
Jednotlivý úsek:	
Jednotlivý úsek:	

2
1/1/3

Nižný Hrabovec
13. januára 1992

V^{EC}: I/18 - N. Hrabovec

Vyjadrenie k žiadosti.

Polnohospodárske družstvo "Ondava" N. Hrabovec vyhlasuje,
že úsek cesty uvedený v bode cl prevezme do svojej majetkovej
správy.

Predseda PD:

Polnohospodárske družstvo
"ONDAVA" -
094 NIŽNÝ HRABOVEC
okres Vranov nad Topľou


Čičava

Nížny Krúžov

CERNÉ

Čičava

CERNÉ

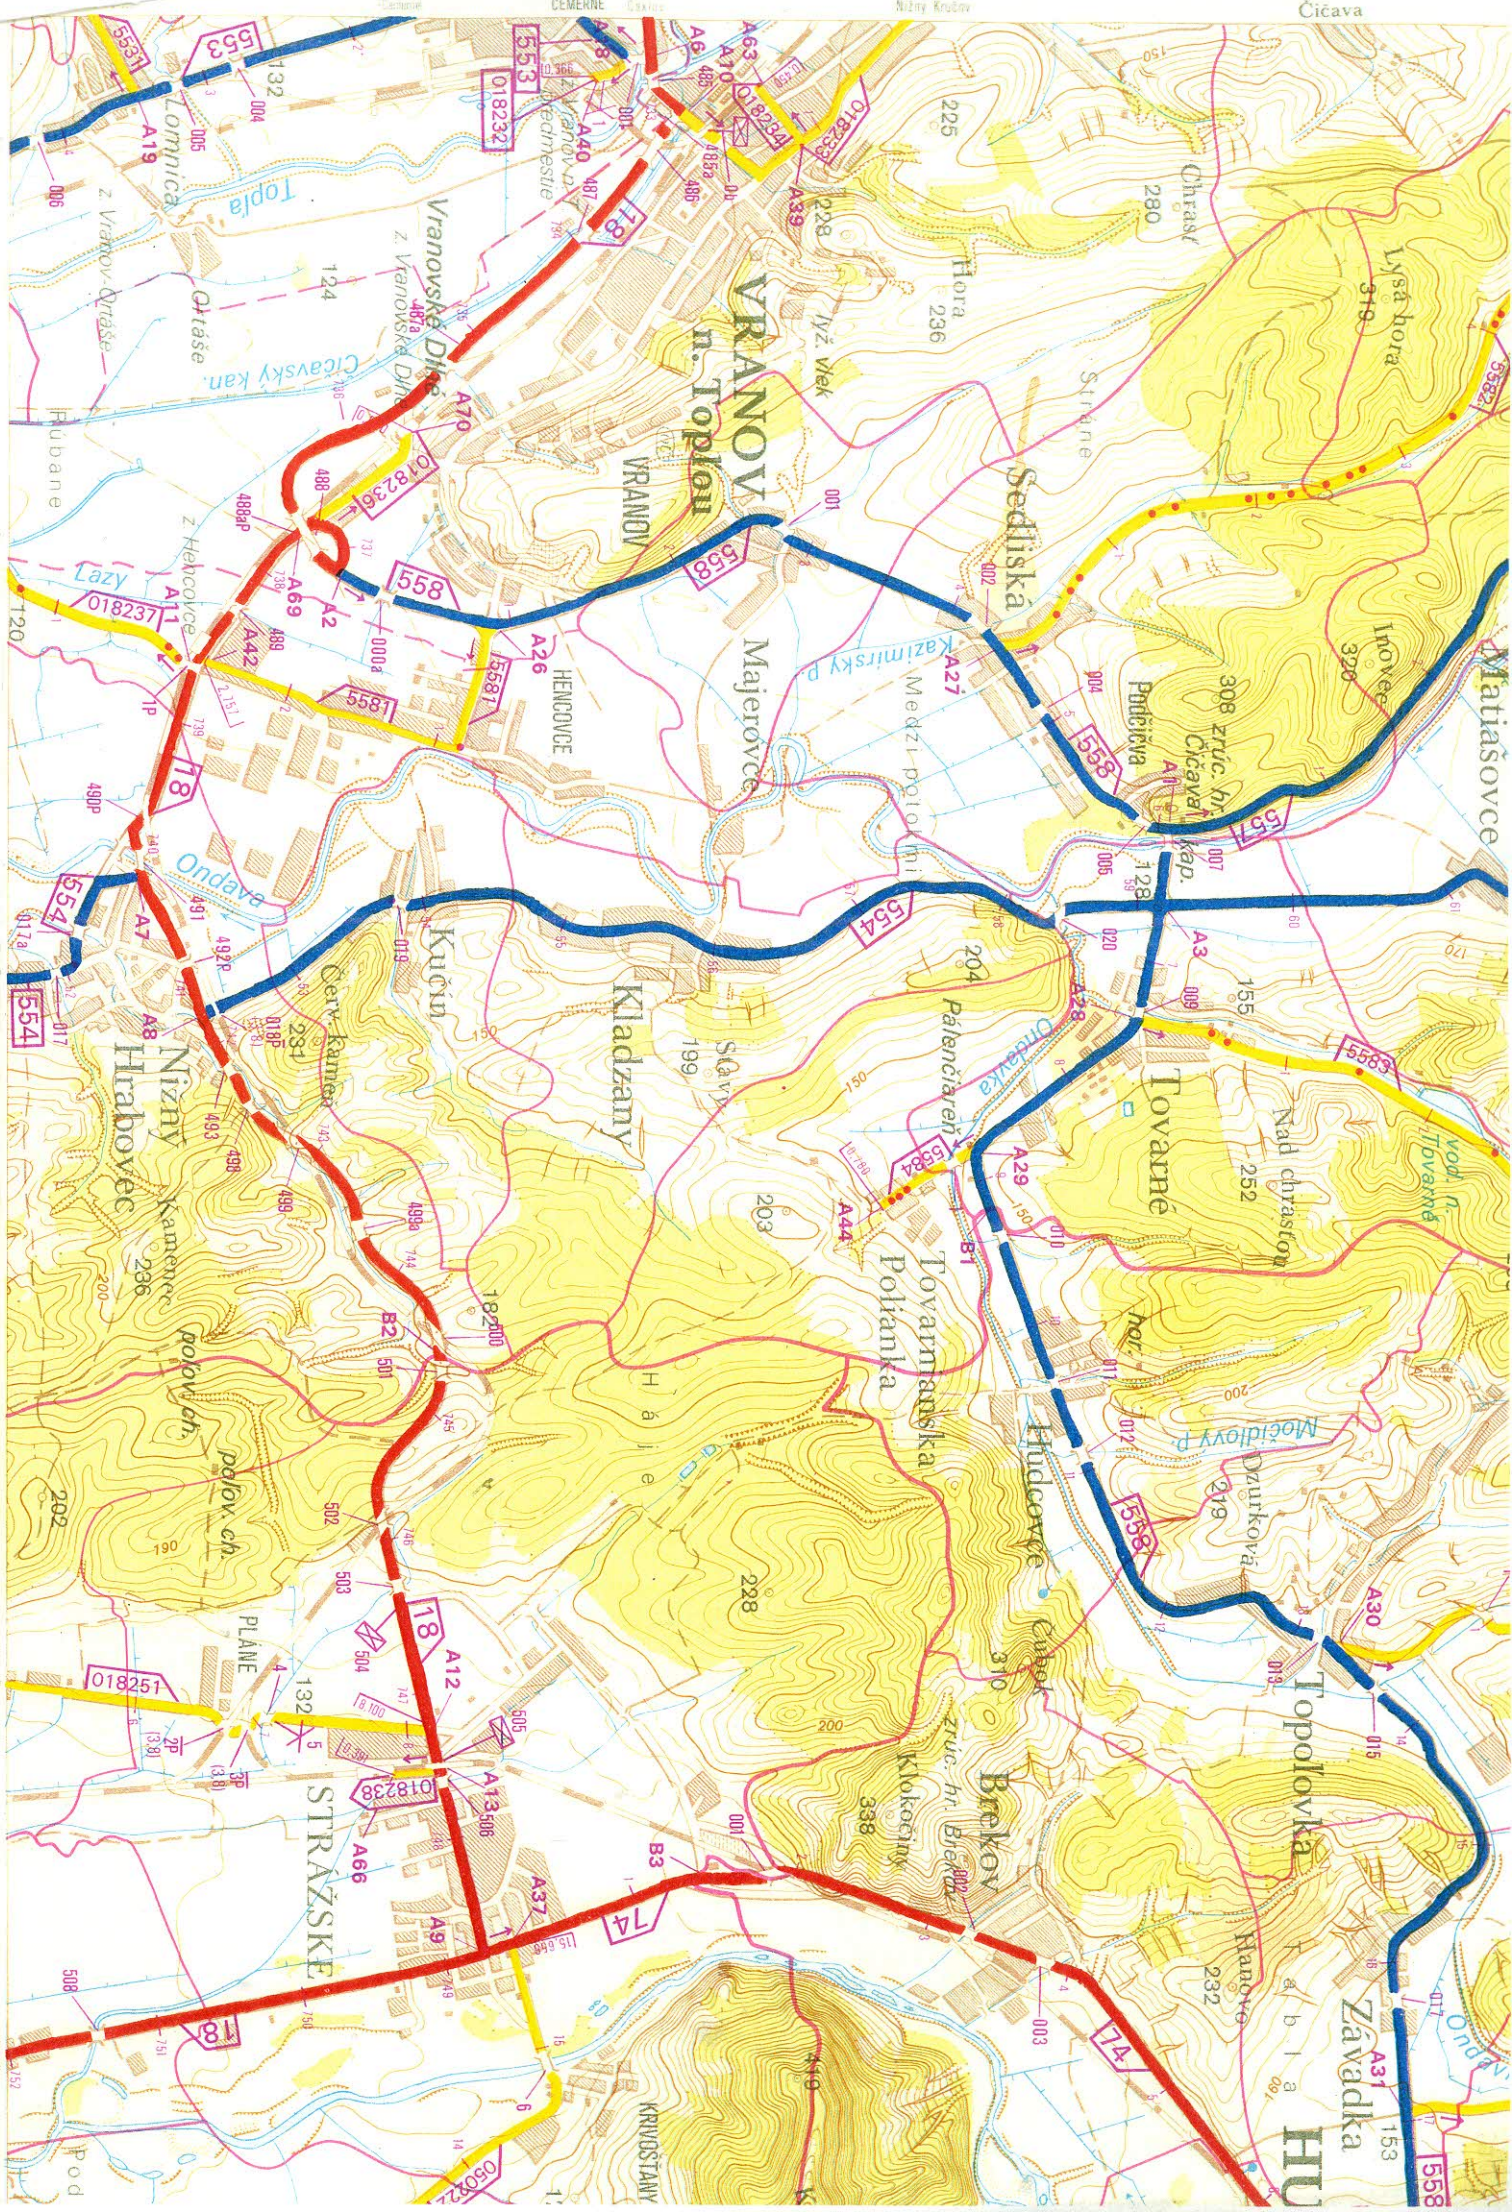

STAV U ČESTNEJ SIETE PO ROZHODNUTÍ HDS SR, Č.j. 41/D-2/1992 z 27.01.1992

Vranov nad Topľou

Michalovce

Púste CERNÉ

38.14

Voda

Pod


Pod

Pod

Pod

Pod

Pod

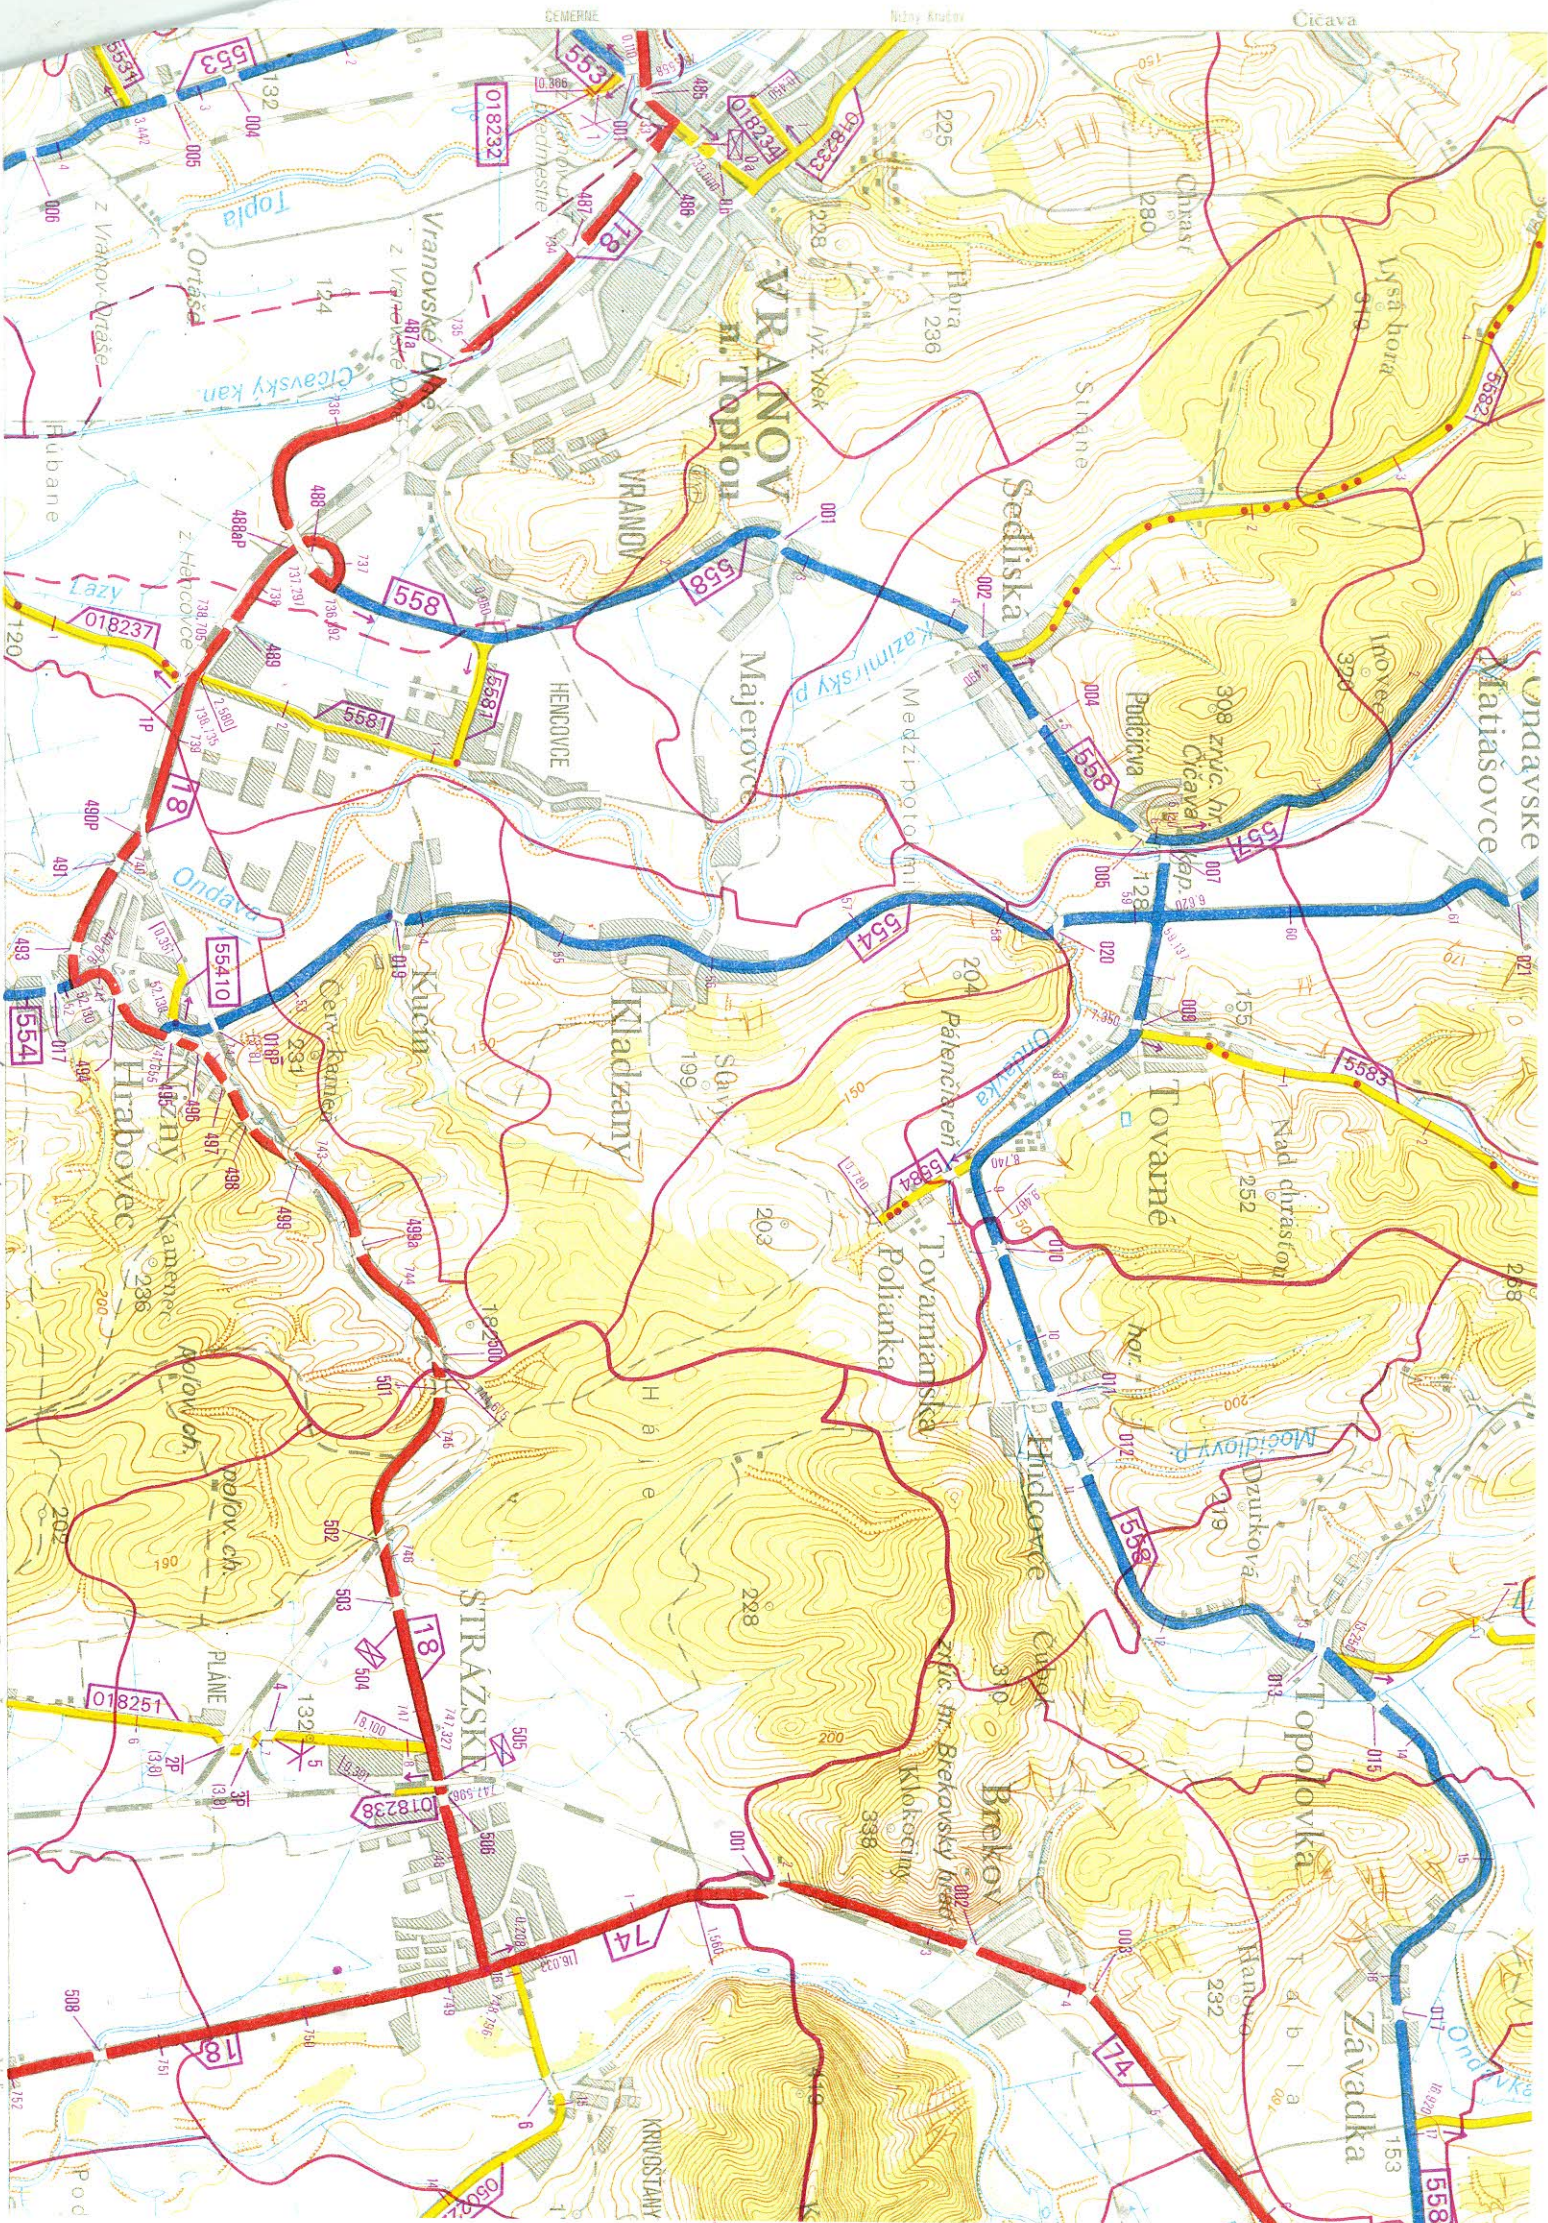

OBEČNÝ ÚRAD NIŽNÝ HRABOVEC

PSC 094 21 Nižný Hrabovec

Obečný úrad	1072
Číslo: 440/92	11
Dňa 15. 10. 1992	
Miesto: 13	
Príloha: 1	

Obečný úrad Nižný Hrabovec

K o š i c a

Príloha na 10

Náše číslo: 7/1992

Vaše číslo: 1-2602/91

Nižný Hrabovec, dňa

9.1.1992

Vec: Vyhlásenie

Obečný úrad v Nižnom Hrabovci vyhlasuje, že osoby uvedené v bode 1, 2, 3, 4 prevážajú na svojej majetkovej oprávnenosti, tak ako to bolo rozhodnuté na zasadnutí dňa 6.11.1991 na Obecnej rade v Nižnom Hrabovci.

Júraj Minarčík v.r.

starosta obce:

Obečný úrad
094 21 Nižný Hrabovec