

Č.j.: D2-2423/1992

V Bratislave, dňa: 3. decembra 1992

R O Z H O D N U T I E

o usporiadaní cestnej siete

Ministerstvo dopravy, spojov a verejných prác SR, odbor pozemných komunikácií vo veci usporiadania cestnej siete v okrese **LIPTOVSKÝ MIKULÁŠ** rozhodlo podľa § 3 a 4a zákona č. 135/1961 Zb. o pozemných komunikáciách (cestný zákon) v úplnom znení zákon č. 55/1984 Zb. a podľa § 5 a 6 vyhlášky č. 35/1984 Zb.

t a k t o :

- A/ Z a r a d i ť dňom 31. decembra 1992 do cestnej siete úsek miestnej komunikácie (Liptovský Ján) v dĺžke 1,866 km v staničení 1,037 - 2,903 km do cestnej siete III. tried č. 018 137 ako priebežný súvislý úsek tejto cesty.
- B/ P r e s t a n i ť dňom 31. decembra 1992 v cestnej sieti úsek cesty III. triedy č. 018 137 (Liptovský Ján - Ďumbier) v dĺžke 0,699 km v pôvodnom staničení 3,041 - 3,740 km v zmenenej dĺžke 0,699 km, na nové staničenie tejto cesty 2,903 - 3,602 km.
- C/ V y r a d i ť dňom 31. decembra 1992 z cestnej siete
- 1/ úsek cesty III. triedy č. 018 97 (Ivachnová - spojka) v dĺžke 0,085 km, v pôvodnom staničení 0,808 - 0,893 km. Vyradený úsek prevezme do siete miestnych komunikácií Obecný úrad Ivachnová,

- 2/ úsek cesty III. triedy č. 018 97 (Ivachnová - spojka) v dĺžke 0,127 km, v pôvodnom staničení 0,893 - 1,020 km. Vyradený úsek prevezme do siete miestnych komunikácií Obecný úrad Liptovská Teplá. Vyradením úseku pod bodom C/1 a C/2 tohoto rozhodnutia bude celková dĺžka cesty III/018 97 činiť 0,808 km, s nezmeneným začiatkom na ceste I/18, názvom Ivachnová - spojka a s ukončením v obci Ivachnová,
 - 3/ opustený úsek cesty III. triedy č. 018 137 (Liptovský Ján) v dĺžke 2,004 km, v pôvodnom staničení 1,037 - 3,041 km. Zaradením úseku pod bodom A/ tohoto rozhodnutia, prestaničením úseku pod bodom B/ tohoto rozhodnutia a súčasne vyradením predmetného úseku bude celková dĺžka cesty III/018 137 činiť 3,602 km, s nezmeneným začiatkom, ukončením a názvom. Vyradený úsek cesty III/018 137 prevezme do siete miestnych komunikácií Obecný úrad Liptovský Ján,
 - 4/ úsek cesty III. triedy č. 537 1 (Dovalovo - Liptovská Kokava) v dĺžke 1,533 km, v pôvodnom staničení 9,500 - 11,033 km. Vyradený úsek prevezme do siete miestnych komunikácií Obecný úrad Liptovská Kokava. Vyradením predmetného úseku bude celková dĺžka cesty III/537 1 činiť 9,500 km, s nezmeneným začiatkom a názvom.
- D/ Okresnej správe ciest v Liptovskom Mikuláši sa ukladá zabezpečiť:
- a/ zmenu v pasporte ciest v súlade s usporiadaním ciest, stanoveným týmto rozhodnutím v termíne do 30 dní od nadobudnutia právoplatnosti rozhodnutia,
 - b/ majetkový prevod zaradeného a vyradených úsekov ciest týmto rozhodnutím v termíne do 60 dní od nadobudnutia právoplatnosti rozhodnutia.

O d ô v o d n e n i e :


Na základe žiadosti Okresnej správy ciest v Liptovskom Mikuláši bolo vykonané predmetné usporiadanie cestnej siete.

K žiadosti boli doložené doklady: situačné náčrty 1:50 000, technický popis komunikácií, stanovisko Obvodného úradu, referátu D a CH Liptovský Mikuláš, vyhlásenie Obecného úradu Ivachnová, stanovisko Obecného úradu Liptovská Kokava, vyhlásenie Obecného úradu Liptovská Teplá a vyhlásenie obecného úradu Liptovský Ján.

Vysporiadanie cestnej siete tak, ako je v tomto rozhodnutí, bolo potrebné pre účelné riešenie cestnej siete.

P o u č e n i e :

Proti tomuto rozhodnutiu možno podľa § 61 zákona č. 71/1967 Zb. o správnom konaní podať rozklad ministrovi dopravy, spojov a verejných prác SR do 15 dní po jeho doručení prostredníctvom odboru pozemných komunikácií Ministerstva dopravy, spojov a verejných prác SR.

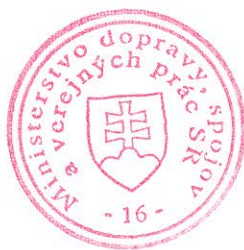

[Signature]
Ing. Ladislav P a u l i n y
riaditeľ odboru
pozemných komunikácií

Rozhodnutie dostanú:

Ústav cestného hospodárstva a dopravy, Bratislava
Obvodný úrad, referát D a CH, Liptovský Mikuláš
Okresná správa ciest, Liptovský Mikuláš
Obecný úrad, Ivachnová
Obecný úrad, Liptovská Kokava
Obecný úrad, Liptovská Teplá
Obecný úrad, Liptovský Ján
Ministerstvo financií SR, Bratislava
Správa vojenskej dopravy, Banská Bystrica
Vojenský topografický ústav, Dobruška
Cestný investorský útvar, Banská Bystrica

*Kópiu Rozhodnutia MDS a VP SR č.j. D2 2423/92 zo dňa 3. decembra 92
prerazal za oddelenie:*

C 1 : *[Signature]*


C 2 : *[Signature]*

C 3 : *(zaslané vnútornou poštou - dňa 1)*

C 4 - CDB 2x [Signature]

Lipt. Kokava

1:50 000

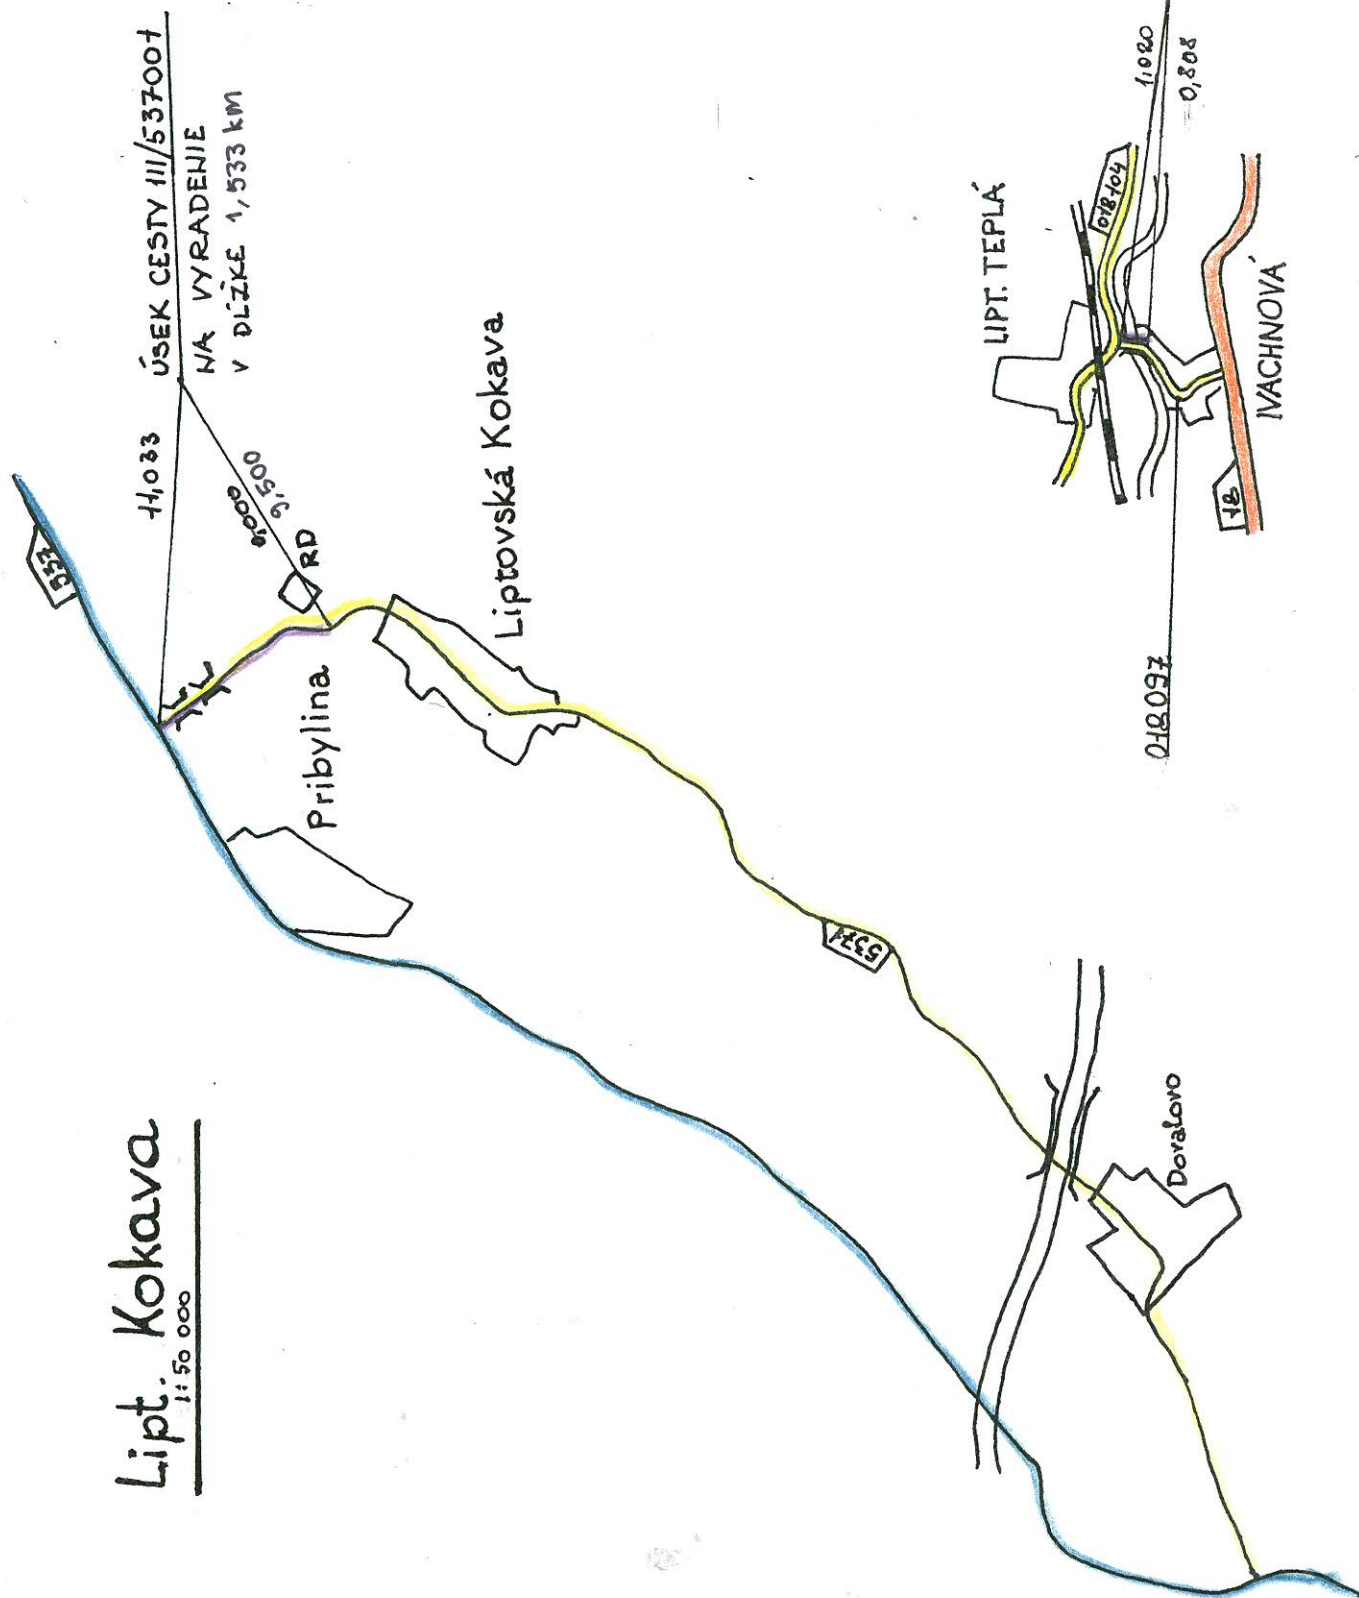

ÚSEK CESTY III/537007
NA VYRAĐENIE
V DĹŽKE 1,533 KM

ÚSEK CESTY III/018097
V DĹŽKE 0,212 KM
NA VYRAĐENIE
ZO SIETE ŠT. CIEST

Návrh usporiadania cestnej siete v okrese Liptovský Mikuláš
-----**A/ z a r a d i ť do cestnej siete**

úsek miestnej komunikácie /Liptovský Ján/ v dĺžke 1,866 km v staničení 1,037 - 2,903 km do cestnej siete III. tried č. 018137 ako priebežný súvislý úsek tejto cesty.

B/ p r e s t a n í ť v cestnej sieti


úsek cesty III. triedy č. 018137 /Lipt. Ján - Ľumbier/ v dĺžke 0,699 km v pôvodnom staničení 3,041 - 3,740 km v nezmenenej dĺžke 0,699 km na nové staničenie tejto cesty 2,903 - 3,602 km.

C/ v y r a d i ť z cestnej siete

1. úsek cesty III. triedy č. 018097 /Ivachnová-spojka/ v dĺžke 0,212 km v pôvodnom staničení 0,808 - 1,020 km. Vyradením úseku bude celková dĺžka cesty 018097 číniť 0,808 km.
2. opustený úsek cesty III. triedy č. 018137 /Liptovský Ján/ v dĺžke 2,004 km v pôvodnom staničení 1,037 - 3,041 km. Zaradením úseku /pod bodom A/, prestaničením úseku /pod bodom B/ a súčasne vyradením predmetného úseku bude celková dĺžka cesty III/018137 číniť 3,602 km s nezmeneným začiatkom, ukončením a názvom.
3. úsek cesty III. triedy č. 537001/Dovalovo- Liptovská Kokava/ v dĺžke 1,533 km v pôvodnom staničení 9,500 - 11,033 km. Vyradením úseku cesty bude celková dĺžka 9,500 km s nezmeneným začiatkom a názvom.

Liptovský Ján

1 : 50 000

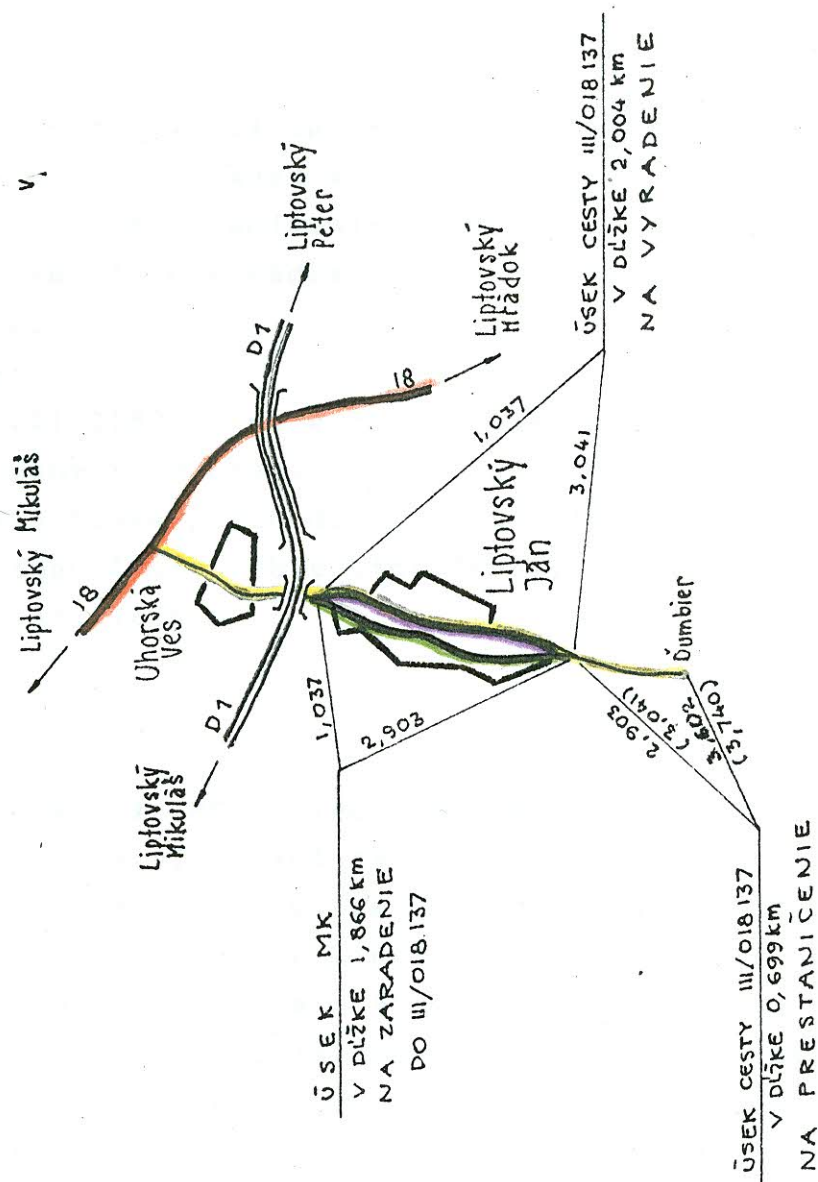

Št.cesta III/018097

Úsek cesty III/018097 na vyradenie je pokračovaním tejto cesty a končí na št. ceste III/018104 v km 9,228.

Názov komunikácie je Ivachnová - L. Teplá a dĺžka vyradeného úseku je 0,212 km. Vyradený úsek začína pred mostom a končí na III/018104. Šírka vozovky je 5,0 m, šírka koruny 6,0 m. V km 1,012 št. cesty III/018097 sa nachádza priepust o svetlosti 0,20 m a dĺžke 12 m. Vozovka je stredne živičná.

Časť úseku prevezme do svojej správy OÚ Ivachnová /v dĺžke 0,085, staničenie 0,808 - 0,893 - most s nábehmi/, časť prevezme OÚ Lipt. Teplá /v dĺžke 0,127 km, staničenie 0,893 - 1,020/.

Úsek cesty na vyradenie prechádza zastavanou časťou obcí Ivachnová a Liptovská Teplá.

Odôvodnenie:

Úsek cesty III/018097 na vyradenie je v dĺžke 0,085 km most, ktorý bol prestavaný a po prestavbe nevhodný pre automobilovú dopravu, slúži ako lávka prechodcov. Ďalšia časť na vyradenie prechádza zastavanou časťou obce Lipt. Teplá, preto podľa smerníc nepatrí do siete št. ciest.

Št.cesta III/018137

Vzhľadom k tomu, že MK a predĺženie MK v Lipt. Jáne vyhovuje požiadavke štátnej cesty, vyradí sa pôvodný úsek štátnej cesty v staničení 1,037 - 3,041 v dĺžke 2,004 km zo siete štátnych ciest.

Tento úsek prechádza obcou Liptovský Ján, vozovka je stredne živičná, šírka vozovky je 5,0 m a šírka koruny cesty je 6,0 m. V km 1,1 - 1,2 sa nachádza obojstranne stromoradie a celej zastavanej časti úseku je zvislé i vodorovné dopravné značenie.

Uvedený úsek štátnej cesty prevezme do svojej správy ako miestnu komunikáciu Obecný úrad Liptovský Ján.

Odôvodnenie:

Úsek št. cesty na vyradenie nevyhovuje BCP, má malé šírkové usporiadanie, verejná a autobusová doprava je presmerovaná po novovybudovanej komunikácii. Tento úsek preto prevezme do svojej správy OÚ L. Ján.

Št. cesta III/537001

Úsek štátnej cesty III/537001 na vyradenie je pokračovaním tejto cesty a končí na št.ceste II/537. Má názov Dovalovo . Lipt. Kokava. Dĺžka usporadúvaného úseku je 1,533 km v staničení 9,500 - 11,033 km.

Úsek prevezme do svojej majetkovej správy Obecný úrad Liptovská Kokava.

Šírka vozovky je 5,5 m, šírka koruny cesty je 6,0. Vozovka vyraďovaného úseku je ľahká živičná, dopravné značenie vyhovuje. Sú tam dva mostné objekty, z ktorých jeden je nevyhovujúci pre automobilovú dopravu, t.č. je v prestavbe.

Odôvodnenie:

Pre zlý stavebný stav mosta a nevyhovujúce podmienky pre autobusovú dopravu je tento úsek navrhnutý na vyradenie.

OBEČNÝ ÚRAD LIPTOVSKÁ KOKAVA, PSČ 032 44

Číslo: 445/92

V Liptovskej Kokave dňa: 2.7.1992

Okresný úrad
referát dopravy
do rúk Ing. Matejku
031 41 Liptovský Mikuláš

Okresná správa ciest Liptovský Mikuláš	
sekretariát	
Došlo dňa:	
Č.j.: 1235	Počet príl.:

Most cez rieku Belá a časť komunikácie v k.ú. obce
Lipt. Kokava - bezplatný prevod

Obecné zastupiteľstvo v Lipt. Kokave s ú h l a s í s bezplatným prevodom mosta
cez rieku Belá, ako aj časťou komunikácie, ktoré sú v správe Okresnej správy ciest
Lipt. Mikuláš do správy Obecného úradu v Lipt. Kokave.

Podrobnejšie podmienky, ktoré už boli s časťou prejednané na Obecnom úrade v Lipt.
Kokave so zástupcami Okresnej správy ciest Lipt. Mikuláš - p. Ing. Krivošom a p. Kaprínim,
je potrebné ešte prejednať pred prípravou zmluvy o bezplatnom prevode.

Na vedomie:

- Okresná správa ciest Lipt. Mikuláš

Starosta obce:
Petlovka Pavol



67057

OBVODNÝ ÚRAD LIPTOVSKÝ MIKULÁŠ

Dopr. 487/1992-Ma ref. dopravy a CH

16. 11. 1992

Číslo:

V Lipt. Mikuláši

PSČ 031 41

Okresná správa ciest

Liptovský Mikuláš

Okresná správa ciest Liptovský Mikuláš	
sekretariát	
Došlo dňa: 18. XI.	
Č.j.: 2086	Počet príl.:

Usporiadanie cestnej siete, cesta III/018137 L.Ján - stanovisko k návrhu.

Obvodný úrad referát dopravy a CH v Liptovskom Mikuláši
ako orgán štátnej správy

- súhlasí s návrhom usporiadania cestnej siete na ceste III/018137 v plnom znení

OBVODNÝ ÚRAD
LIPTOVSKÝ MIKULÁŠ
2

Vedúci referátu dopravy a CH
Ing. Ivan Matejka

[Handwritten signature]

OBVODNÝ ÚRAD LIPTOVSKÝ MIKULÁŠ

Dopr. 60/1992
Číslo:

referát dopravy

6. 4. 1992

V Lipt. Mikuláši
PSČ 031 41

Okresná správa ciest

Liptovský Mikuláš

Okresná správa ciest Liptovský Mikuláš	
referát dopravy	
Doslo dňa: 7. 4. 1992	
Číslo: 695	Počet príl.:

Usporiadanie cestnej siete - stanovisko.

Oznamujeme Vám, že súhlasíme s predloženým návrhom na usporiadanie cestnej siete.


Konkrétne u ciest : III/018142, III/018097, III/059007, III/059015 a III/072002.

V ďalšom postupe zachovajte metodický pokyn MDS SR.

OBVODNÝ ÚRAD
LIPTOVSKÝ MIKULÁŠ

2

Vedúci referátu dopravy
Ing. Ivan Matejka

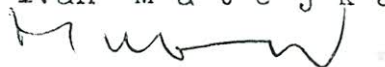

V-4084
J. K. 10/92

O b e c n ý ú r a d v L i p t o v s k o m J á n e

Okresná správa ciest Liptovský Ján	
sekretariát	
Dodlo dňa: 17. 12. 1992	
Číslo: 877	Príloha: _____

Okresná správa ciest
Pod Strážami č. 4

031 01 Liptovský Mikuláš

č.j.: 120/92 , dňa 6.5.1992

Vec: Vyhlásenie o prevzatí cesty do siete MK

Obecný úrad v Liptovskom Jáne dáva nasledovné vyhlásenie:

- po vyradení cesty /úseku cesty/ III. triedy č. 018 137 Uhorská Ves - Liptovský Ján v dĺžke 2,004 km prevezme túto bezplatným prevodom majetku do siete miestnych komunikácií obce Liptovský Ján.


Pečiatka a podpis
zodpovedného pracovníka

O B E C N Ý Ú R A D
032 03 LIPTOVSKÝ JÁN
Telefón 63121

O b e c n ý ú r a d L i p t o v s k á T e p l á

V L.Teplej, 5. 11. 91

Okresná správa ciest

Liptovský Mikuláš

Vec:

Vyhlásenie o prevzatí cesty do siete MK

Obecný úrad v Liptovskej Teplej dáva nasledovné
vyhlásenie:

- po vyradení úseku cesty Ivachnová Lipt. Teplá číslo
III/018197 v dĺžke 0,127km prevezme túto včetně príslušenstva
bezplatným prevozom majetku do siete miestnych komunikácií
obce Lipt. Teplá.

S pozdravom

Starosta obce:



V y h l á s e n i e

Obecný úrad v Ivachnovej týmto vyhlasuje, že prevezme po ukončení stavby do svojej správy a majetku Lávkou pre chodcov cez Váh na štátnej ceste III/018097 Ivachnová - Lipt. Teplá. Dĺžka úseku cesty, ktorý Okresná správa ciest v Liptovskom Mikuláši vyradí a Obecný úrad Ivachnová prevezme je 85 m.

V Ivachnovej dňa *P. L. 91*

.....
starosta OÚ

