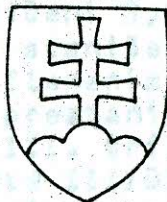


MINISTERSTVO DOPRAVY, SPOJOV A VEREJNÝCH PRÁC

SLOVENSKEJ REPUBLIKY

Č.j.: 0655-D2-510-275/93V Bratislave, dňa: 23. februára 1993

R O Z H O D N U T I E

o usporiadaní cestnej siete

Ministerstvo dopravy, spojov a verejných prác SR, odbor pozemných komunikácií vo veci usporiadania cestnej siete v okrese **PRIEVIDZA** rozhodlo podľa § 3 a 4a zákona č. 135/1961 Zb. o pozemných komunikáciách /cestný zákon/ v úplnom znení zákon č. 55/1984 Zb. a podľa § 5 a 6 vyhlášky č. 35/1984 Zb.

t a k t o :

A/ P r e t r i e d i ť dňom 15. marca 1993 v cestnej sieti

úsek cesty III. triedy č. 064 100 /oblasť križovatky I/50-I/64, Prievizda/ v dĺžke 0,439 km, v pôvodnom staničení 6,959 - 7,398 km do cestnej siete I. tried č. 50 ako oddelená časť 50.2, v dopravnom smere Prievizda - Nováky.

B/ P r e č í s l o v a ť dňom 15. marca 1993 v cestnej sieti

1. cestu III. triedy č. 050 60 /Koš - Opatovce nad Nitrou/ v dĺžke 2,274 km, v pôvodnom staničení 0,000 - 2,274 km, na číslo cesty III. triedy 050 61 v nezmenenej dĺžke 2,274 km, so začiatkom na ceste III/050 64 /v km 2,867/,
2. úsek cesty III. triedy č. 064 100 /križovatka III/050 66 - križovatka I/50, Prievizda/ v dĺžke 0,087 km, v pôvodnom staničení 6,872 - 6,959 km, na číslo cesty III. triedy 050 66 v nezmenenej dĺžke 0,087 km, so začiatkom na ceste I/50 /oddelennej časti 50.2/.

C/ P r e s t a n i č i ť dňom 15. marca 1993 v cestnej sieti

1. cestu III. triedy č. 050 61 /Koš - Sebedražie/ v dĺžke 3,444 km, v pôvodnom staničení 0,000 - 3,444 km, v nezmenenej dĺžke 3,444 km na nové staničenie tejto cesty 2,274 - 5,718 km. Prečíslovaním a pričlenením úseku pod bodom B/1 tohoto rozhodnutia a súčasne prestaničením pôvodnej cesty III/050 61, vznikne cestný ťah III. triedy č. 050 61 v dĺžke 5,718 km, so začiatkom na ceste III/050 64, s ukončením na ceste III/050 66, s názvom Opatovce nad Nitrou - Koš - Sebedražie,
2. cestu III. triedy č. 050 66 /Prievidza - Sebedražie - Cigeľ/ v dĺžke 6,516 km, v pôvodnom staničení 0,000 - 6,516 km, v nezmenenej dĺžke 6,516 km na nové staničenie tejto cesty 0,087 - 6,603 km. Prečíslovaním a pričlenením úseku pod bodom B/2 tohoto rozhodnutia a súčasne prestaničením pôvodnej cesty III/050 66 vznikne cestný ťah III. triedy č. 050 66 v dĺžke 7,603 km, so začiatkom na ceste I/50 /oddelená časť 50.2/, s ukončením v obci Cigeľ, bez zmeny pôvodného názvu Prievidza - Sebedražie - Cigeľ.

D/ V y r a d i ť dňom 15. marca 1993 z cestnej siete

1. úsek cesty III. triedy č. 064 100 /Nováky/ v dĺžke 1,650 km, v pôvodnom staničení 0,000 - 1,650 km.
Vyradený úsek prevezme do siete miestnych komunikácií MsÚ Nováky,
2. úsek cesty III. triedy č. 064 100 /Koš/ v dĺžke 4,150 km, v pôvodnom staničení 1,650 - 5,800 km.
Vyradený úsek prevezme do siete miestnych komunikácií OcÚ Koš,
3. úsek cesty III. triedy č. 064 100 /Prievidza/ v dĺžke 1,072 km, v pôvodnom staničení 5,800 - 6,872 km.
Vyradený úsek prevezme do siete miestnych komunikácií MsÚ Prievidza.

E/ Okresnej správe ciest v Prievidzi sa ukladá zabezpečiť:

- a/ zmenu v pasporte ciest v súlade s usporiadaním ciest, stanoveným týmto rozhodnutím v termíne do 30 dní od nadobudnutia právoplatnosti rozhodnutia,
- b/ majetkový prevod vyradených úsekov ciest týmto rozhodnutím v termíne do 60 dní od nadobudnutia právoplatnosti rozhodnutia.

O d ō v o d n e n i e :

Na základe žiadosti Okresnej správy ciest v Prievidzi, pod č.j. 108/1993 zo dňa 16.2.1993 bolo vykonané predmetné usporiadanie cestnej siete.

K žiadosti boli doložené doklady:

- technický popis a situačný náčrt v mierke 1:50 000
- súhlasné stanoviská: - Obvodného úradu, referátu CH a D Prievidza
č. Dop. 449/92, zo dňa 2.9.1992
- Mestského úradu Prievidza
Uznesením č. 134/92, zo dňa 15.12.1992
- Mestského úradu Nováky
č. OP-53/92, zo dňa 12.11.1992
- Obecného úradu Koš
č. 521/92, zo dňa 6.10.1992.

Vysporiadanie cestnej siete tak, ako je v tomto rozhodnutí, bolo potrebné pre účelné riešenie cestnej siete.

P o u č e n i e :

Proti tomuto rozhodnutiu možno podľa § 61 zákona č. 71/1967 Zb. o správnom konaní podať rozklad ministrovi dopravy, spojov a verejných prác SR, do 15 dní po jeho doručení prostredníctvom odboru pozemných komunikácií Ministerstva dopravy, spojov a verejných prác SR.



[Signature]
Ing. Ladislav Paulíny
riaditeľ odboru
pozemných komunikácií

Rozhodnutie dostanú:

Obvodný úrad, referát CH a D, Prievidza
Okresná správa ciest, Prievidza
Mestský úrad, Prievidza
Mestský úrad, Nováky
Obecný úrad, Koš
Ministerstvo financií SR, Bratislava
Správa vojenskej dopravy, Banská Bystrica
Cestný investorský útvar, Banská Bystrica
Ústav cestného hospodárstva a dopravy, Bratislava

KEPiu Rozhodnutia HDso VP IR č. 0655-02-510-275/93 zo dňa 23.2.1993 prevzaté na oddelenie:

c 1 [Signature]
c 2 [Signature]

c 3 riaditeľ ústredného počtu 3.3.1993

c 4 - COB 2x : [Signature]

USPORIADANIE CESTY III/064 100 NOVÁKY - KOŠ - PRIEVIDZA

D/A/ v y r a d i ť z cestnej siete

1. úsek cesty III. triedy č. 064 100 /Nováky, x I/50 - hranica k.ú. Nováky-Koš/ v dĺžke 1,650 km, v pôvodnom staničení 0,000-1,650 km.
Vyradený úsek prevezme do siete miestnych komunikácií Mestský úrad Nováky.
 2. úsek cesty III. triedy č. 064 100 /k.ú. Koš/ v dĺžke 4,150 km, v pôvodnom staničení 1,650 - 5,800 km.
Vyradený úsek prevezme do siete miestnych komunikácií Obecný úrad Koš.
 3. úsek cesty III. triedy č. 064 100 /hranica k.ú. Koš-Prievidza-x III/050 66/ v dĺžke 1,072 km, v pôvodnom staničení 5,800-6,872 km.
Vyradený úsek prevezme do siete miestnych komunikácií Mestský úrad Prievídza.
-

A B/ p r e t r i e d i ť v cestnej sieti

úsek cesty III. triedy č. 064 100 /oblasť x I/50 - I/64, Prievídza/ v dĺžke 0,439 km, v pôvodnom staničení 6,959 - 7,398 km do cestnej siete I. tried č. 50, ako oddelená časť 50.2, v dopravnom smere Prievídza - Nováky.

B/C/ p r e č í s l o v a ť v cestnej sieti

1. cestu III. triedy č. 050 60 /Koš - Opatovce nad Nitrou/ v dĺžke 2,274 km, v pôvodnom staničení 0,000 - 2,274 km, na číslo cesty III. triedy 050 61 v nezmenenej dĺžke, so začiatkom na ceste III/050 64 / v km 2,867/,
2. úsek cesty III. triedy č. 064 100 /x III/050 66 - x I/50, Prievídza/ v dĺžke 0,087 km, v pôvodnom staničení 6,872 - 6,959 km, na číslo cesty III. triedy 050 66 v nezmenenej dĺžke, so začiatkom na ceste I/50 /oddelennej časti 50.2/.

C/D/ p r e s t a n i č i ť v cestnej sieti

1. cestu III. triedy č. 050 61 /Koš - Sebedražie/ v dĺžke 3,444 km, v pôvodnom staničení 0,000 - 3,444 km, v nezmenenej dĺžke na nové staničenie tejto cesty 2,274 - 5,718 km. Pričlenením úseku pod bodom C/1 a súčasne prestaničením pôvodnej cesty III/050 61 vznikne cestný ťah III. triedy č. 050 61 v dĺžke 5,718 km, so začiatkom na ceste III/050 64, s ukončením na ceste III/050 66, s názvom Opatovce nad Nitrou - Koš - Sebedražie,
2. cestu III. triedy č. 050 66 /Prievídza - Sebedražie - Cígel/ v dĺžke 6,516 km, v pôvodnom staničení 0,000 - 6,516 km, v nezmenenej dĺžke na nové staničenie tejto cesty 0,087 - 6,603 km. Pričlenením úseku pod bodom C/2 a súčasne prestaničením pôvodnej cesty III/050 66 vznikne cestný ťah III. triedy č. 050 66 v dĺžke 6,603 km, so začiatkom na ceste I/50 úoddelená časť 50.2/, s ukončením v obci Cígel, bez zmeny pôvodného názvu Prievídza - Sebedražie - Cígel.

TECHNOLOGICKÝ POPIS NAVRHOVANEJ KOMUNIKÁCIE

1/ Názov komunikácie navrhovanej na vyradenie:

- určí MDaS Bratislava

2/ Dĺžka usporiadovaného úseku: 7,398 km

3/ Číslo cesty a označenie začiatku a konca usporiadovaného úseku: cesta III. triedy Nováky - Prievidza, č. 064100 v staníčení km 167,214 - 174,612.

4/ Návrh na usporiadanie majetkovej správy komunikácie vyradenej z cestnej siete: stanoví MDaS Bratislava

5/ Šírkové usporiadanie vozovky:

- V predmetnom úseku je šírka cesty 10,5 m a koruny vozovky 11,5 m. V obci Koš sa nachádzajú obojstranné chodníky.

6/ Popis technologického stavu vozovky:

- Predmetný úsek má po celej dĺžke bezprašný asfaltový povrch. Druh asfaltového povrchu je ťažká živíčná vozovka, taktiež krajnice sú spevnené po celej šírke. Na objektoch sú ochranné zariadenia, oceľové zábradlie, dopravné značky sú zvislé aj horizontálne. Stromoradie je mimo prietahu obce.

7/ Popis objektov a odvodnenie komunikácie:

A/ v km 167,912	most železobetónový	dĺžka premostenia	2,00
B/ v km 168,620	"	"	3,00
C/ v km 169,050	"	"	7,00
D/ v km 169,612	"	"	6,00
E/ v km 170,558	"	"	12,31
F/ v km 172,764	"	"	4,00
G/ v km 173,725	"	"	6,96
H/ v km 174,032	"	"	5,02
I/ v km 175,721	"	"	8,08
J/ v km 175,415	"	"	25,00

Odvodnenie vozovky v prietahu obcí, ide do kanalizačných vpúští. Na voľnom priestranstve do jestvujúcich rigolov.

8/ Smerové a výškové pomery:

- Od začiatku úseku trasa cesty smeruje na východ.
- V obci Koš v km 170,655 je odbočka III. triedy č. 05061 Koš - Sebedražie a III/05068 Koš - Opatovce. Trasa cesty je v rovine, pred mostom Prievidza je tiahly pravotočivý oblúk.

9/ Odôvodnenie návrhu na vyradenie komunikácie:

- Cesta III. triedy Nováky - Prievidza, č. 064100 sa nachádza v poddolovanom úseku Nováckych uhoľných baní Nováky, je úplne uzatvorená rozhodnutím Obvodného úradu - referátu dopravy č. Dopr. 158/98 zo dňa 12. 7. 1991 od 1. 8. 1991 na trvalo. Slúži len poľnohospodárskym účelom a ako prístupová komunikácia na stavenisko pre NUB.

Podľa územného GENERELU, územného celku dotknutého rozvojom Nováckych uhoľných baní, ktorý vypracoval URBION Bratislava, uvedená št. cesta bude zrekultivovaná v roku 1995 a plocha bude slúžiť poľnohospodárskym účelom.

1. septembra 1992


Ing. V a ň o Ivan

riaditeľ OSC

5	Okresná správa ciest 971 26 PRIEVIDZA
---	--


III / 064 100 NOVÁKY - KOŠ - PRIEVIDZA

000 05 : 1

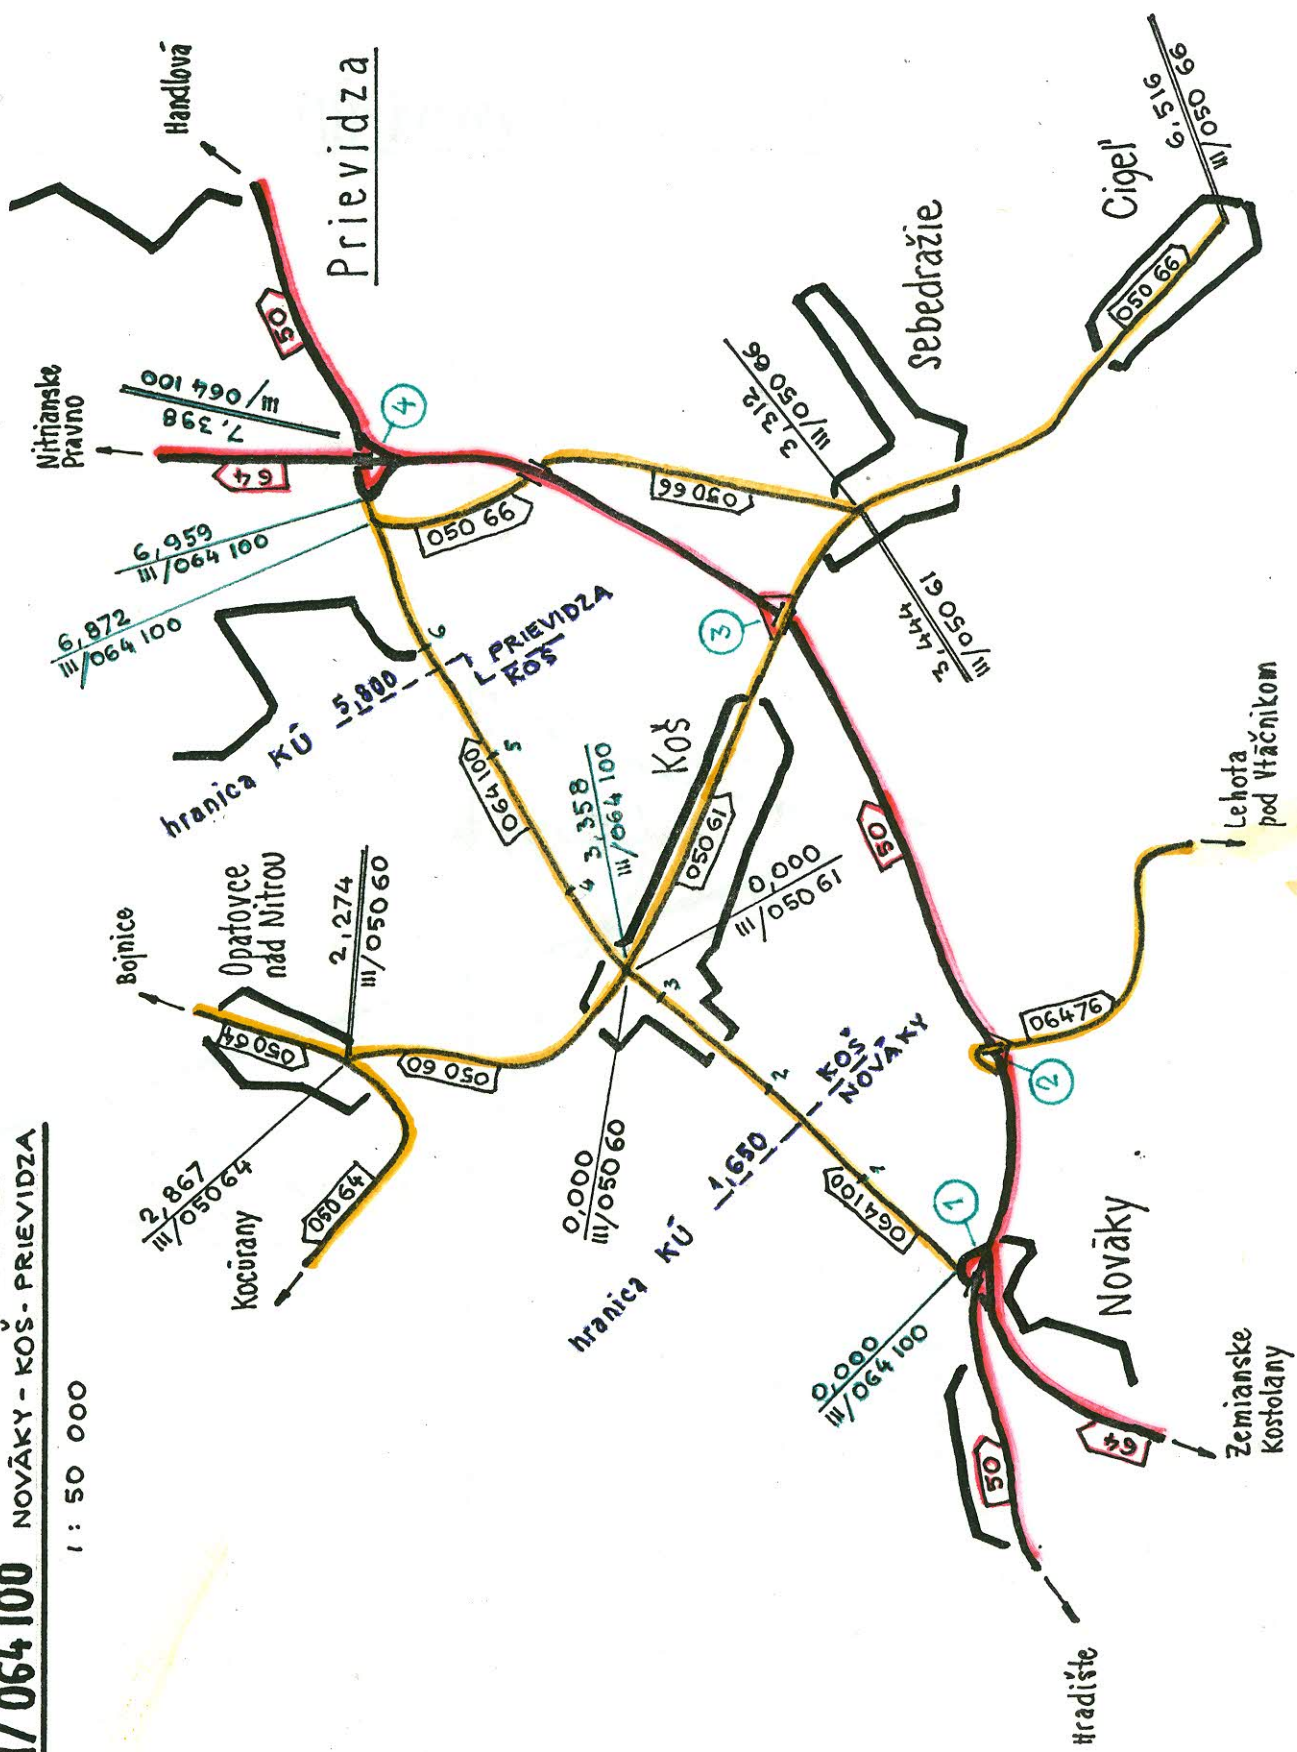


MŮ križovatka I/50-I/64

Nováky

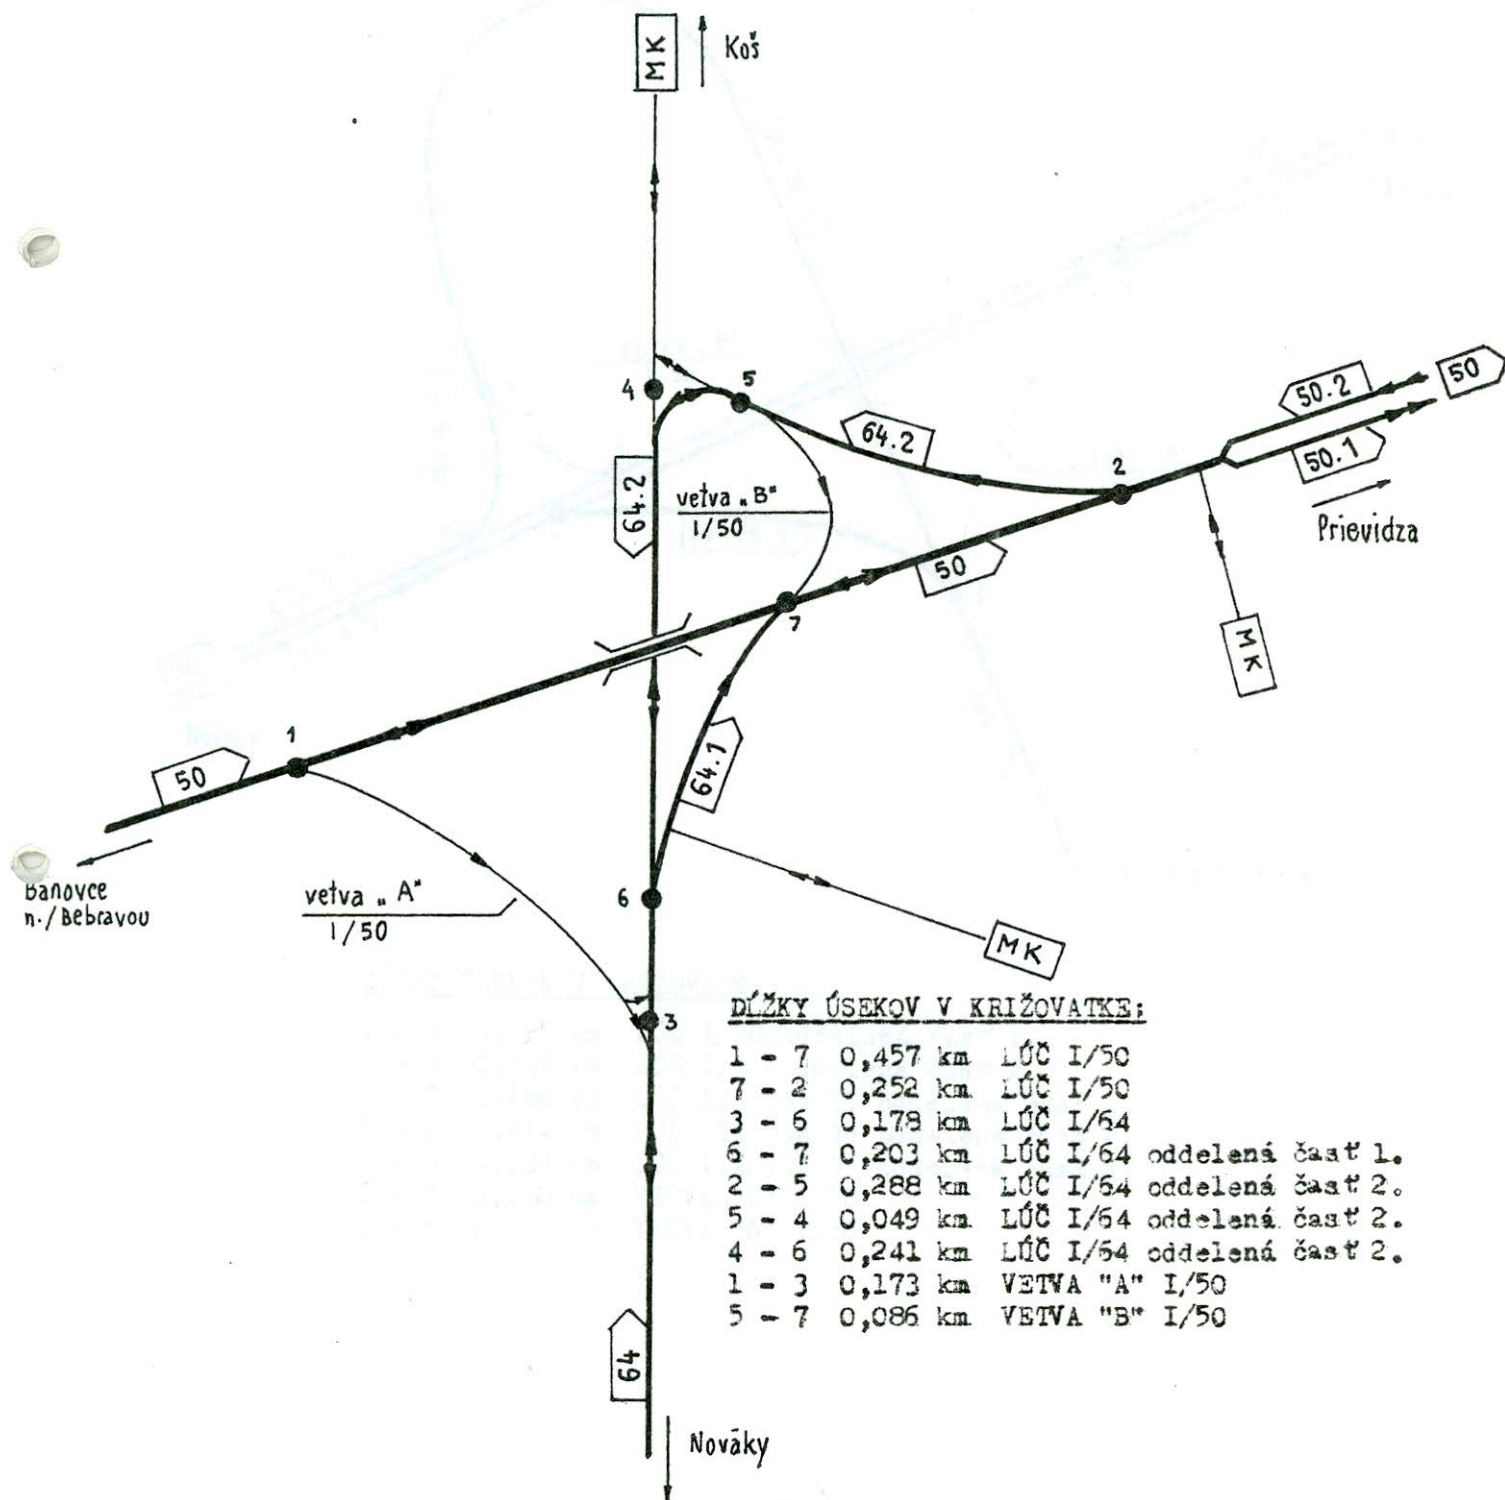

MÚ križovatka I/50-III/064 76

Nováky

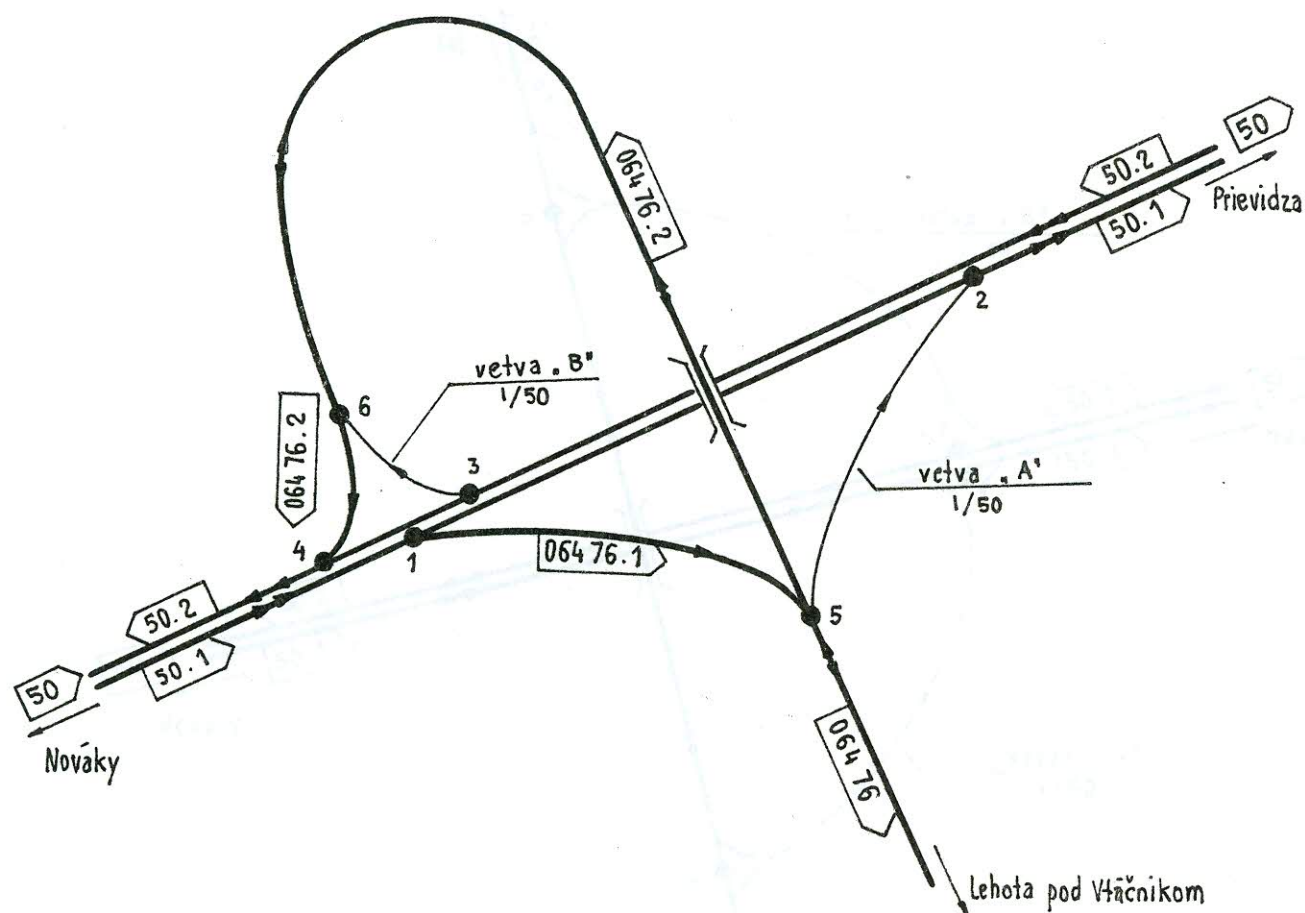


DĚLKY ÚSEKOV V KRIŽOVATKE:

1 - 2	0,195 km	LÚČ I/50 oddelená časť 1.
3 - 4	0,037 km	LÚČ I/50 oddelená časť 2.
1 - 5	0,186 km	LÚČ III/064 76 oddelená časť 1.
5 - 6	0,414 km	LÚČ III/064 76 oddelená časť 2.
6 - 4	0,034 km	LÚČ III/064 76 oddelená časť 2.
5 - 2	0,180 km	VETVA "A" I/50
3 - 6	0,033 km	VETVA "B" I/50

MÚ križovatka I/50 - III/050 61

Koš

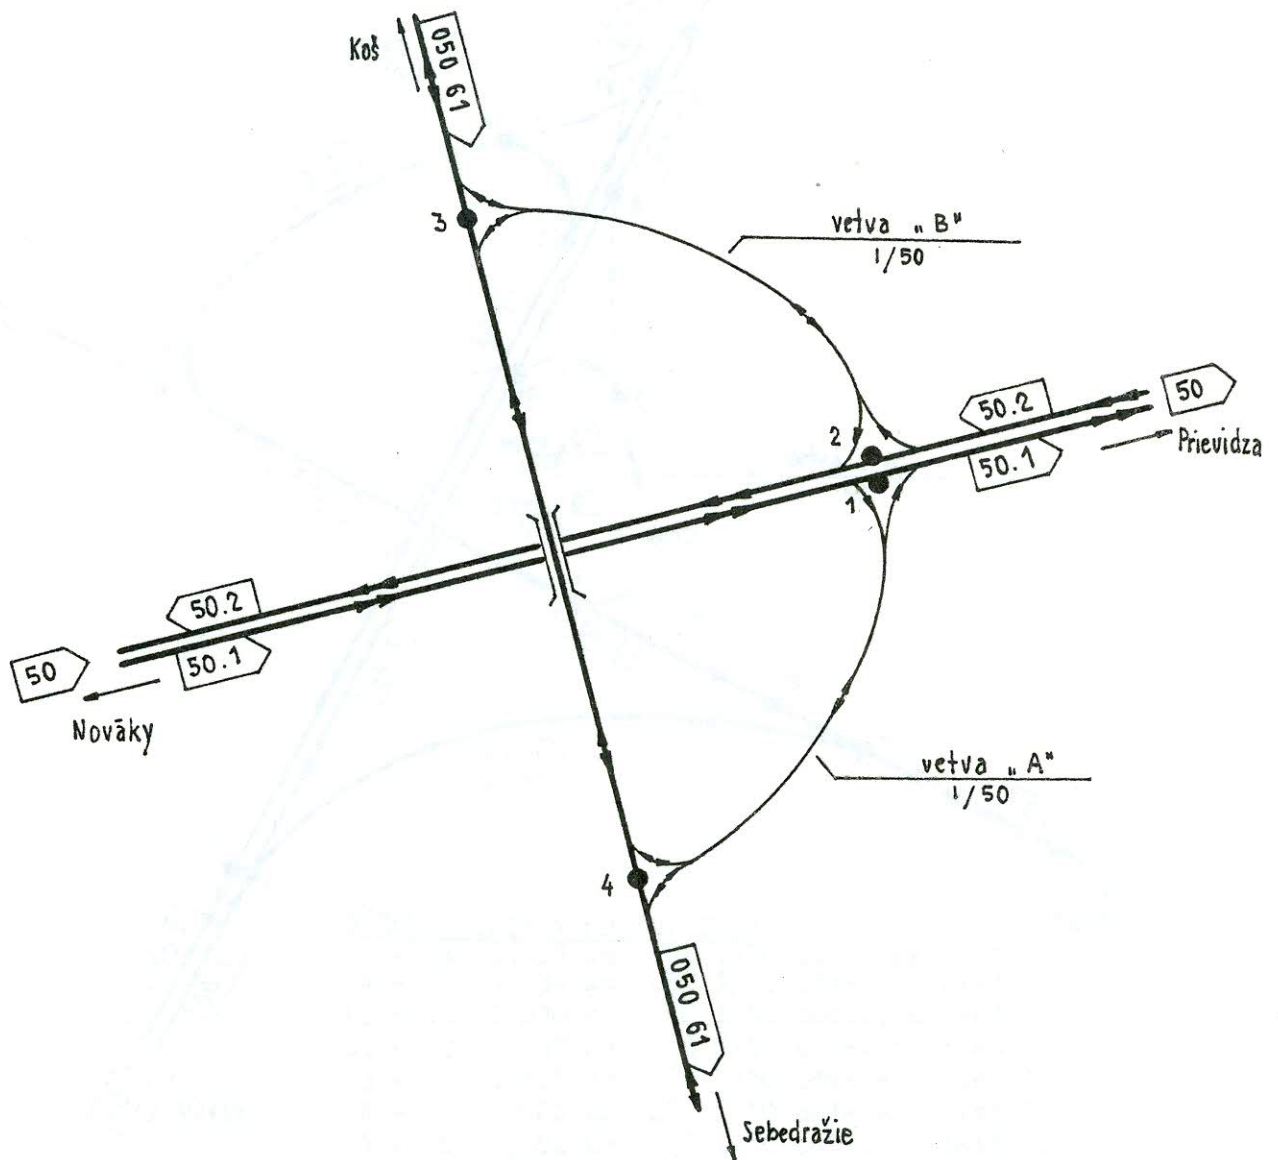


DĚLKY ÚSEKOV V KRIŽOVATCE:

3 - 4	0,128 km	LÚČ III/050 61
4 - 1	0,218 km	VETVA "A" I/50
2 - 3	0,212 km	VETVA "B" I/50

MÚ križovatka 1/50-1/64-III/050 66

Prievidza

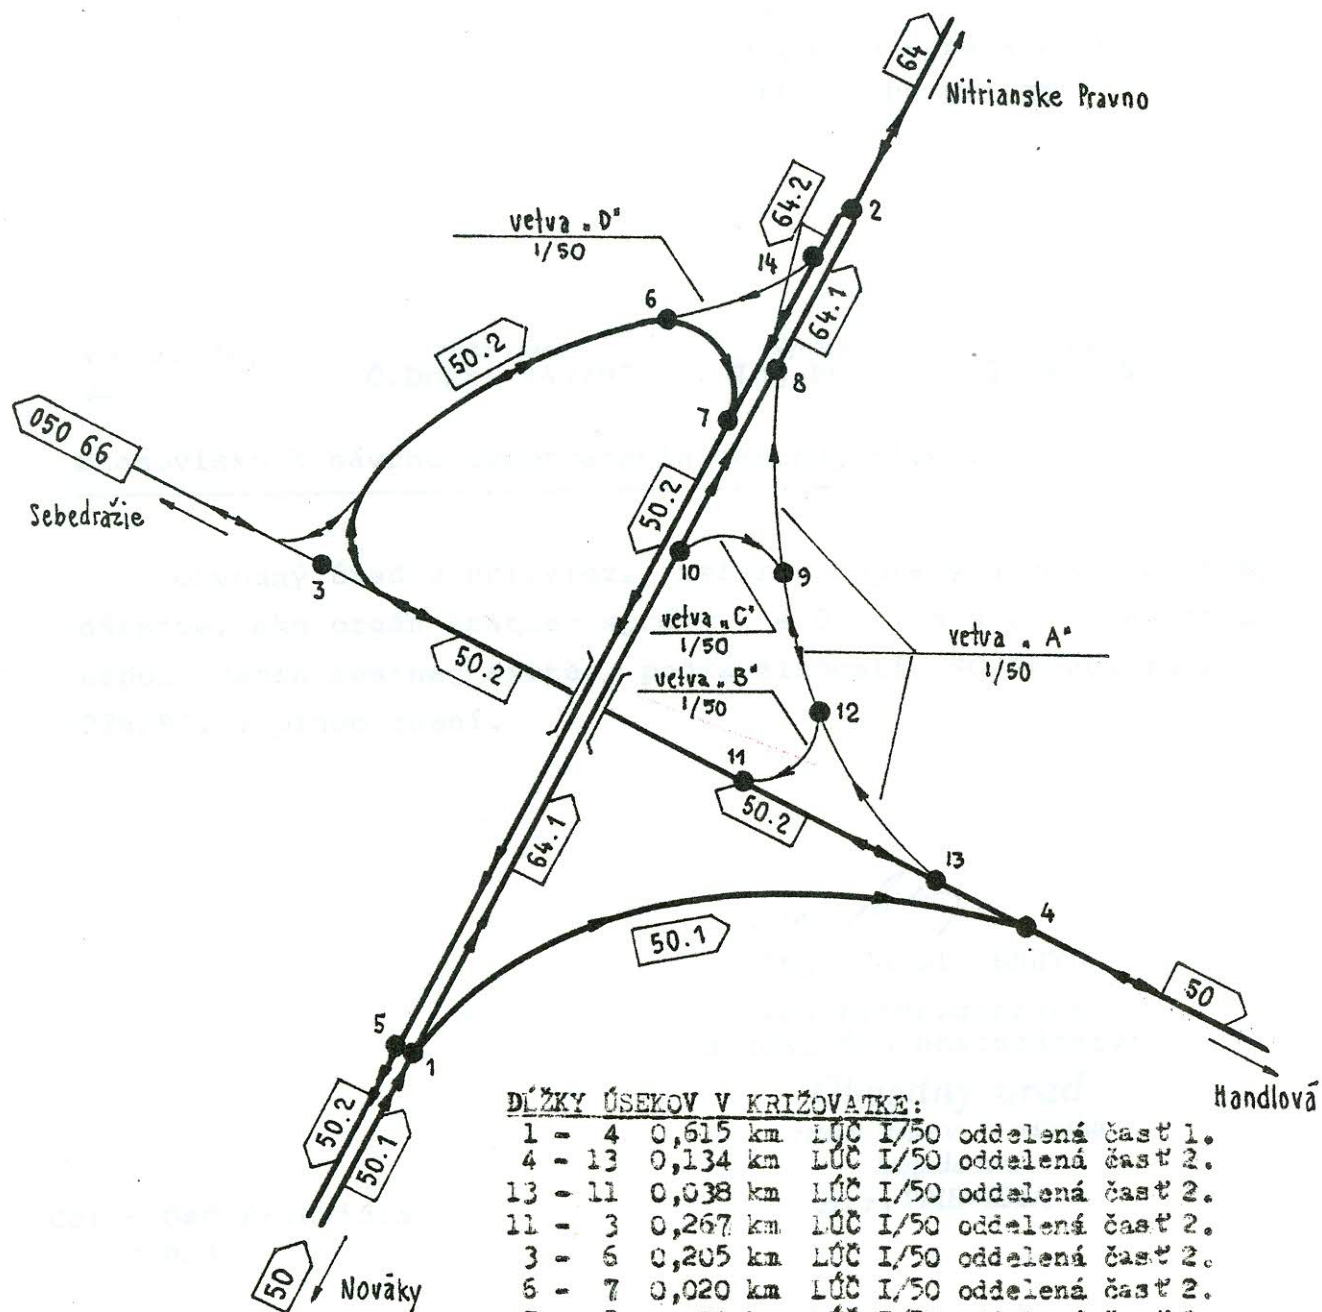

Dĺžky úsekov v križovatke:

1 - 4	0,615 km	LÚČ I/50	oddelená časť 1.
4 - 13	0,134 km	LÚČ I/50	oddelená časť 2.
13 - 11	0,038 km	LÚČ I/50	oddelená časť 2.
11 - 3	0,267 km	LÚČ I/50	oddelená časť 2.
3 - 6	0,205 km	LÚČ I/50	oddelená časť 2.
6 - 7	0,020 km	LÚČ I/50	oddelená časť 2.
7 - 5	0,481 km	LÚČ I/50	oddelená časť 2.
1 - 10	0,527 km	LÚČ I/64	oddelená časť 1.
10 - 8	0,061 km	LÚČ I/64	oddelená časť 1.
8 - 2	0,066 km	LÚČ I/64	oddelená časť 1.
2 - 14	0,130 km	LÚČ I/64	oddelená časť 2.
14 - 7	0,033 km	LÚČ I/64	oddelená časť 2.
13 - 12	0,036 km	VETVA "A" I/50	
12 - 9	0,111 km	VETVA "A" I/50	
9 - 8	0,050 km	VETVA "A" I/50	
12 - 11	0,030 km	VETVA "B" I/50	
10 - 9	0,044 km	VETVA "C" I/50	
14 - 6	0,026 km	VETVA "D" I/50	

94
O B V O D N Ý Ú R A D P R I E V I D Z A

-referát dopravy
a cestného hospodárstva

PSČ 971 73

Okresná správa ciest
971 26 PRIEVIDZA

Váš list značky/z
Vec

Naša značka
Č.Dopr: 449/92

Vybavuje
Ing.Ru

Dátum
2. 9. 1992

Stanovisko k návrhu usporiadania cestnej siete.

Obvodný úrad v Prievidzi, referát dopravy a cestného hospodárstva, ako orgán štátnej správy s ú h l a s í s návrhom usporiadania cestnej siete , podľa žiadosti OSC Prievidza č. 928/92, v plnom znení.

za *Stuhy*

Ing. Pavol BAHYL

ved.refer.dopravy
a cestného hospodárstva

Obvodny úrad

referát dopravy a cestného
hospodárstva

971 73 PRIEVIDZA

Co: - OSC Prievidza
- a/a

M e s t s k ý ú r a d P r i e v i d z a

Oblasť správa ciest

Prievidza

OKRESNÁ SPRÁVA CIEST-ROH	
V PRIEVIDZI	
Doslo	4. jan. 1993
Číslo	2/93

V Prievidzi, dňa 29.12.1992.....

Vec: oznámenie

purácie stl. ciest III/064100+ v km 5,800-6,872
Vaša žiadosť o očkúpenie pozemku - budovy bola prejednávaná
na zasadnutí Mestského zastupiteľstva v Prievidzi dňa 10.12.1992.
Uznesením č.134/92 Vaša žiadosť bola schválená - ~~neschválená~~.

Vybavuje: Marková

MESTSKÝ ÚRAD
PRIEVIDZA
-21-

Man/

- 2 -

OKRESNÁ SPRÁVA CIEST - ROH	
V PRIEVIDZI	
Došlo	17. NOV. 1992
Číslo	1225/92 P. II.

12. 11.

92

OP-53/92

Okresná správa ciest

971 01 PRIEVIDZA

VEC

P r e h l á s e n i e

Mestský úrad v Novákoch súhlasí s bezplatným prevodom št. cesty III/064100 Nováky - Koš v km 0,000 - 1,650 do siete miestnych komunikácií Nováky.



Ing. Dušan Š i m k a
primátor mesta

ax -2-
O B E C N Ý Ú R A D K O Š


Číslo. 521/92.....

dňa 6.10.1992.....

Okresná správa ciest

P r i e v i d z a

971 01

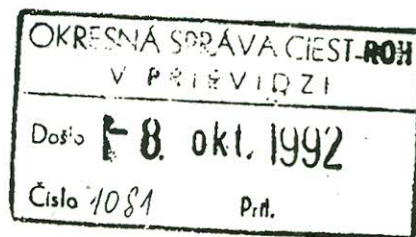

Vec: Prevzatie cesty do siete MK.

Vaším prípisom zo dňa 1.10.1992, č.1055/92 ste nás vyzvali o zaujatie stanoviska k prevzatíu cesty III/064100, Prievidza-Nováky, do siete MK.

Týmto Vám oznamujeme, že s prevzatím súhlasíme a zároveň Vás žiadame o oznámenie termínu prevzatia, resp. podpísania zmluvy.

S pozdravom

Obecný úrad
Koš

Ing. Zavadinka Štefan
starosta obce Koš