



**MINISTERSTVO DOPRAVY, PÔŠT A TELEKOMUNIKÁCIÍ
SLOVENSKEJ REPUBLIKY**

**96
ZI**

Č.j.: 02581-1150-272/96

Bratislave, dňa 13. novembra 1996

R O Z H O D N U T I E

o usporiadaní cestnej siete

v okrese LIPTOVSKÝ MIKULÁŠ

Ministerstvo dopravy, pôšt a telekomunikácií SR, odbor štátnej cestnej správy (ďalej len „ministerstvo“), ako ústredný orgán štátnej správy vecne príslušný podľa ustanovenia § 3 ods. 3, písm. d/ zákona č. 160/1996 Z.z., ktorým sa mení a dopĺňa zákon č. 135/1961 Zb. o pozemných komunikáciách (cestný zákon) v znení zákona č. 27/1984 Zb., po preskúmaní písomnej žiadosti Slovenskej správy ciest - Správy a údržby Liptovský Mikuláš, č.j. 1506/96 zo dňa 25. júla 1996 **rozhodlo** v súlade so zák. ustanovením § 4a cestného zákona, § 6 ods. 1 vyhlášky č. 35/1984 Zb., ktorou sa vykonáva cestný zákon

t a k t o

- A/ Z a r a d iť** dňom 16. decembra 1996 do cestnej siete novovytvorenú preložku cesty I. triedy č. 18 (Liptovský Mikuláš-mesto), v dĺžke 0,830 km, v staničení 548,790 - 549,620 km, ktorá tvorí súvislý úsek tejto cesty.
- B/ P r e t r i e d iť** dňom 16. decembra 1996 v cestnej sieti úsek cesty II. triedy č. 584 (Liptovský Mikuláš-mesto), v dĺžke 0,315 km, v pôvodnom staničení 45,445 - 45,760 km, do cestnej siete I. triedy č. 18 ako jej priebežné pokračovanie, v nezmenenej dĺžke 0,315 km, v novom staničení 548,475 - 548,790 km.
- C/ P r e s t a n i č iť** dňom 16. decembra 1996 v cestnej sieti úsek cesty III. triedy č. 018 128 (Liptovský Mikuláš - Trstené - Bobrovec), v dĺžke 5,098 km, so zmenou smerovej orientácie staničenia, v nezmenenej dĺžke 5,098 km, v novom staničení 0,000 - 5,098 km, so začiatkom na ceste III. triedy č. 018 114 (v km 3,261), ukončením na miestnej komunikácii (ul. Podtatranského) v meste Liptovský Mikuláš, s názvom Bobrovec - Trstené - Liptovský Mikuláš.

D/ Vyradiť dňom 16. decembra 1996 z cestnej siete

1. opustený úsek cesty I. triedy č. 18 (Liptovský Mikuláš-mesto), v dĺžke 1,225 km, v pôvodnom staničení 548,475 - 549,700 km,
2. úsek cesty III. triedy č. 018 128 (Liptovský Mikuláš-mesto), v dĺžke 0,510 km, v pôvodnom staničení 0,000 - 0,510 km.

- E / Slovenskej správe ciest - Správe a údržbe v Liptovskom Mikuláši sa ukladá zabezpečiť:**
- zmenu v pasporte ciest v súlade s usporiadaním cestnej siete stanoveným týmto rozhodnutím v termíne do 30 dní od nadobudnutia právoplatnosti rozhodnutia,
 - v dôsledku vykonaných zmien v pasportnej evidencii riešiť:
 - skrátenie cesty II/584 vyrovnávacím km: 45,670 = 45,445 km, t.j. - (mínus) 0,315 km,
 - rozdielnú dĺžku medzi novovybudovanou preložkou cesty I. triedy č. 18 a jej opusteným úsekom vyrovnávacím km: 549,620 = 549,700 km, t.j. - (mínus) 0,080 km.
 - majetkový prevod zaradeného úseku a vyradených úsekov ciest týmto rozhodnutím podľa zák. č. 278/1993 Z.z. o správe majetku štátu.

- F/ Do ukončenia prevodu vlastníckeho práva k predmetným úsekom ciest, vykonáva všetky práva a povinnosti k týmto komunikáciám jej doterajší správca - Slovenská správa ciest, Správa a údržba Liptovský Mikuláš.**

O d ô v o d n e n i e :

Na základe žiadosti Slovenskej správy ciest, Správy a údržby v Liptovskom Mikuláši bolo vykonané predmetné usporiadanie cestnej siete.

K žiadosti bolo doložené:

- situačný náčrt
- technický popis komunikácie
- výpis z katastra nehnuteľností - ev.list č. 451 a 2252
- kópia z pozemkovej mapy 1:1000 (KÚ Liptovský Mikuláš)
- dohoda o prevode a správe majetku medzi Slovenskou správou ciest, Správou a údržbou Liptovský Mikuláš a Verejnoprospešnými službami, Liptovský Mikuláš, zo dňa 25.6.1996
- súhlasné stanoviská:
 - Obvodného úradu, referátu dopravy a cestného hospodárstva, Liptovský Mikuláš č.j. 96/01254-002, zo dňa 1.7.1996,
 - Verejnoprospešných služieb, Liptovský Mikuláš, bez č.j., zo dňa 18.6.1996,
 - Mestského úradu, Liptovský Mikuláš, č.j. SVPD-330/1996/Ti, zo dňa 18.6.1996,
 - Správy vojenskej dopravy, Banská Bystrica, č.j. 30036/17-96, zo dňa 25.6.1996.

Usporiadanie cestnej siete tak, ako je v tomto rozhodnutí bolo potrebné pre dopravne účelné riešenie cestnej siete.

Poučenie:

Proti tomuto rozhodnutiu možno podľa § 61 zákona č. 71/1967 Zb. o správnom konaní podať rozklad ministrovi dopravy, pôšt a telekomunikácií SR do 15 dní po jeho doručení prostredníctvom odboru štátnej cestnej správy Ministerstva dopravy, pôšt a telekomunikácií SR.



Ing. Mikuláš Molčányi

riaditeľ odboru
štátnej cestnej správy

Rozhodnutie dostanú:

Slovenská správa ciest, Bratislava
Slovenská správa ciest, Správa a údržba, Liptovský Mikuláš
Slovenská správa ciest, Investorský útvar, Banská Bystrica
Verejnoprospešné služby, Liptovský Mikuláš
Okresný úrad, referát DaCH, Liptovský Mikuláš
Mestský úrad, Liptovský Mikuláš
Správa vojenskej dopravy, Banská Bystrica


Kópiu Rozhodnutia MDPT SR č. 02581-1150-272/96 zo dňa 13.11.96 prevzal za oddelenie:

1600 : Bernard Zorn

2200 :

2600 :

[Handwritten signature]

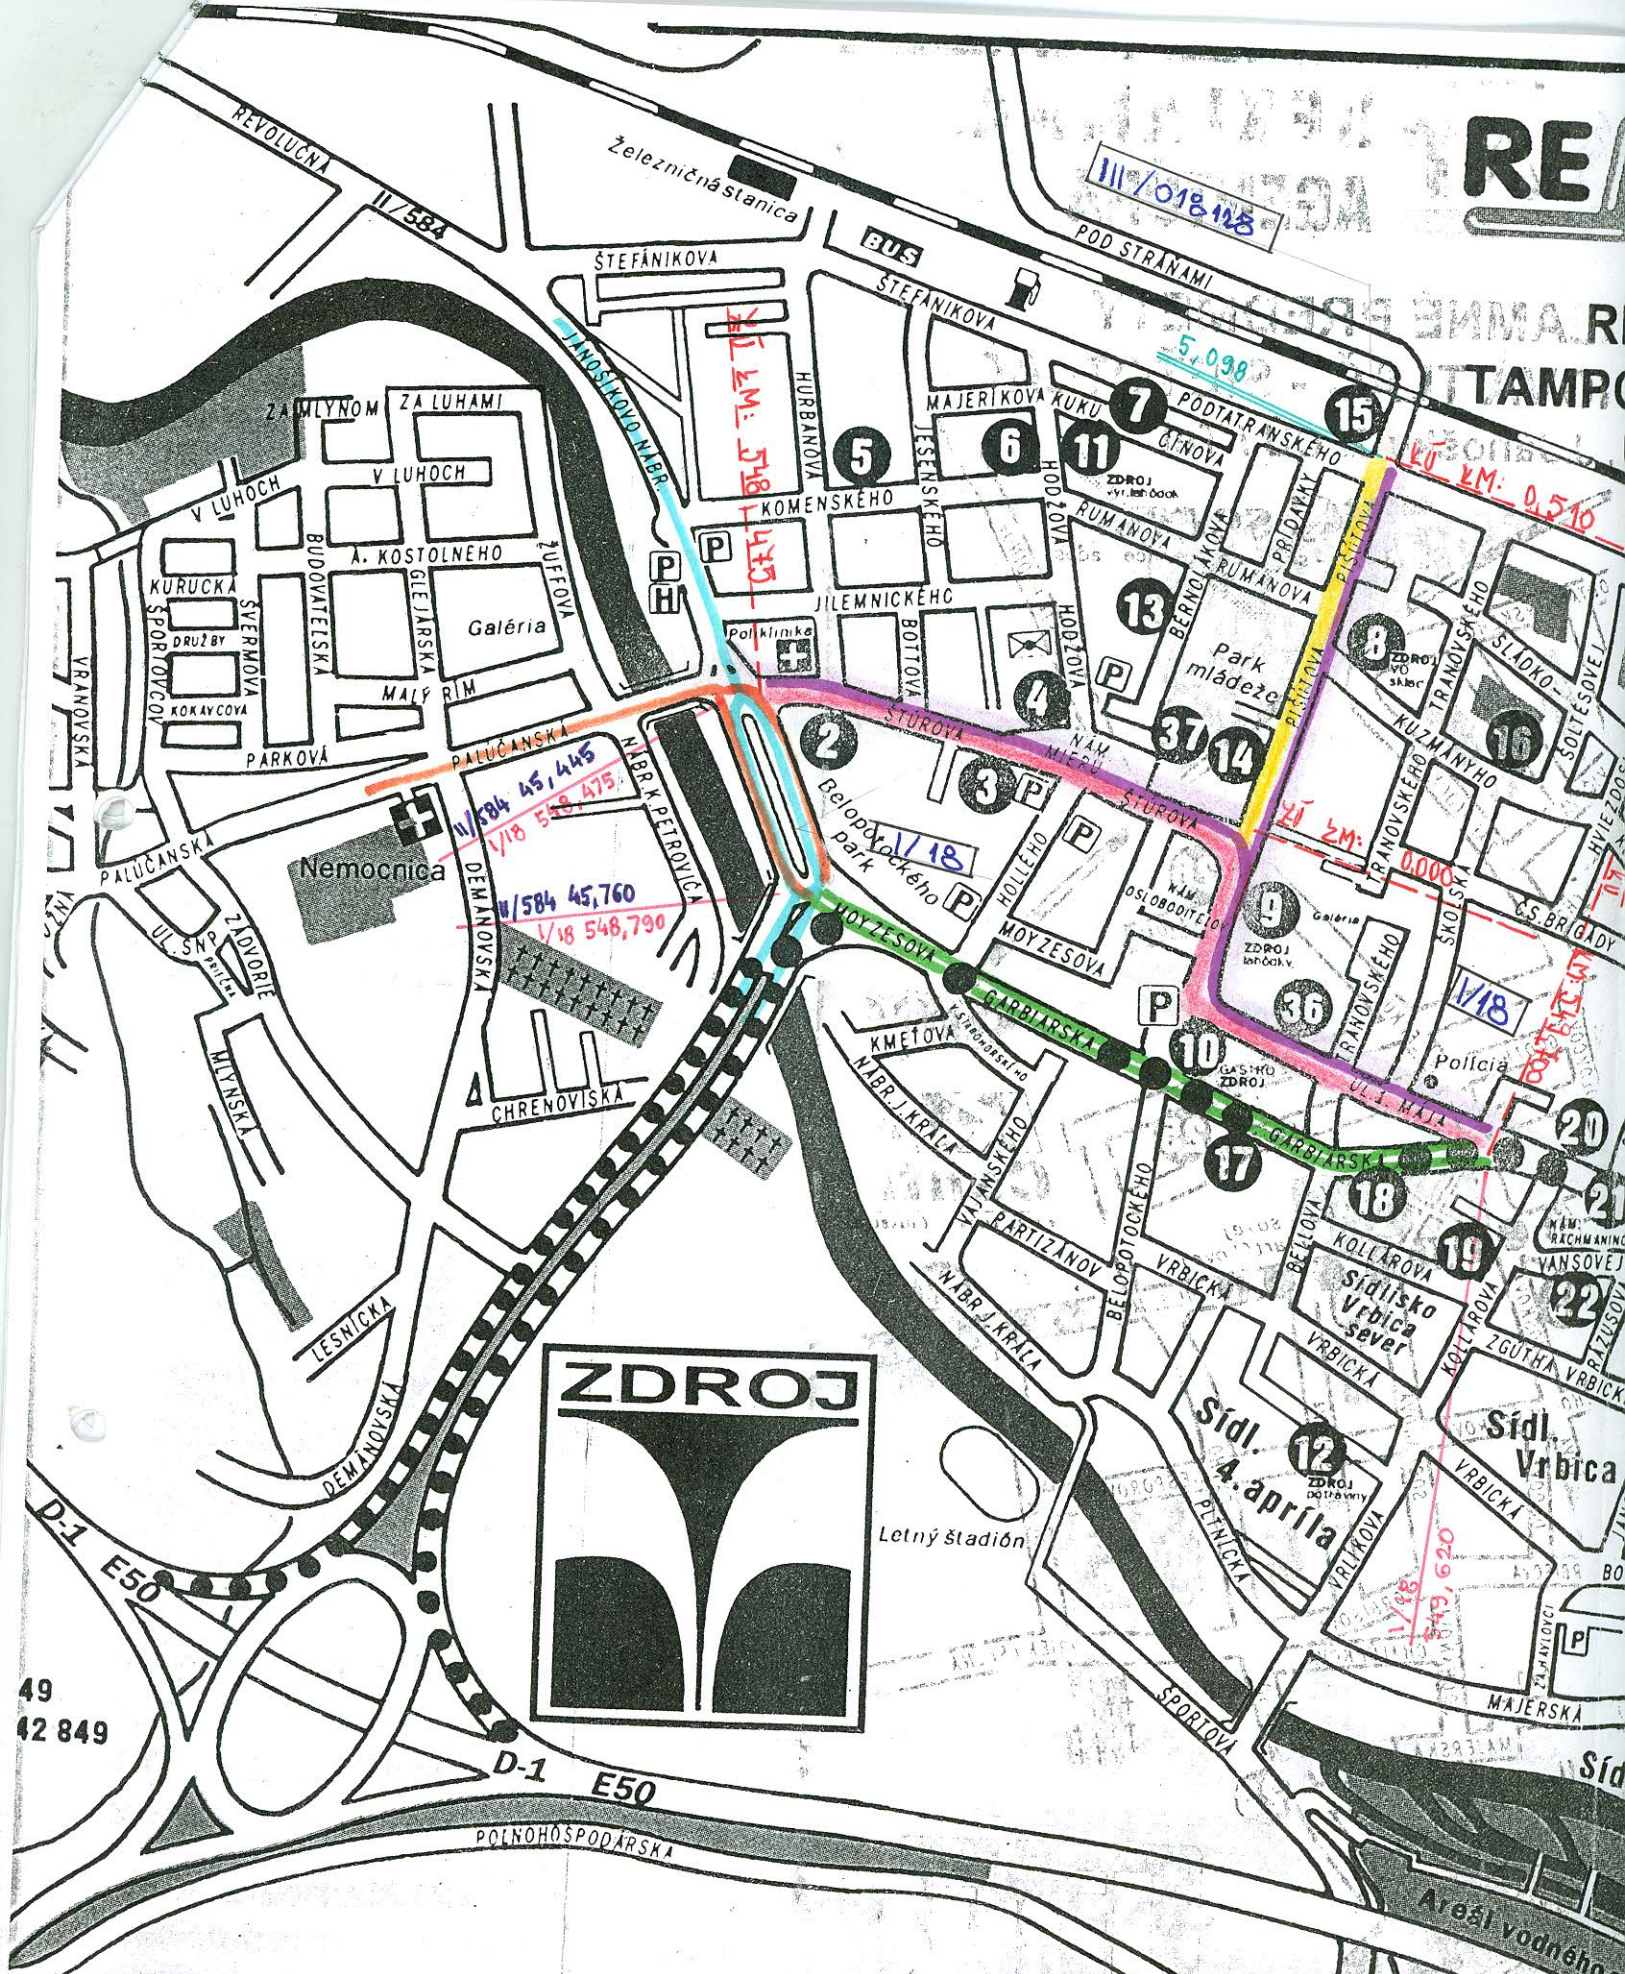

**VOLAJ
154**



**ZÁCHRANNÝ SYSTÉM
SLOVAKIA**

mestské časti
PLOŠŤIN
ILANOV

AMAT REKLAMNÁ AGENTÚRA

REKLAMNÉ PREDMETY
FOTOGRAFIA - SIEŤOTLAČ

Ul. J. Jánošku 2/ DÚ / Tel.:

PC servis
hardware - software - service trades



**PRIOR
STRED**


amat sport®

**Auto
Centrum**

V. O. S. LIPTOVSKÝ MIKULÁŠ - SLOVAKIA

Fitness B

lipiov
REGIONÁLNY TÝŽDENNÍK

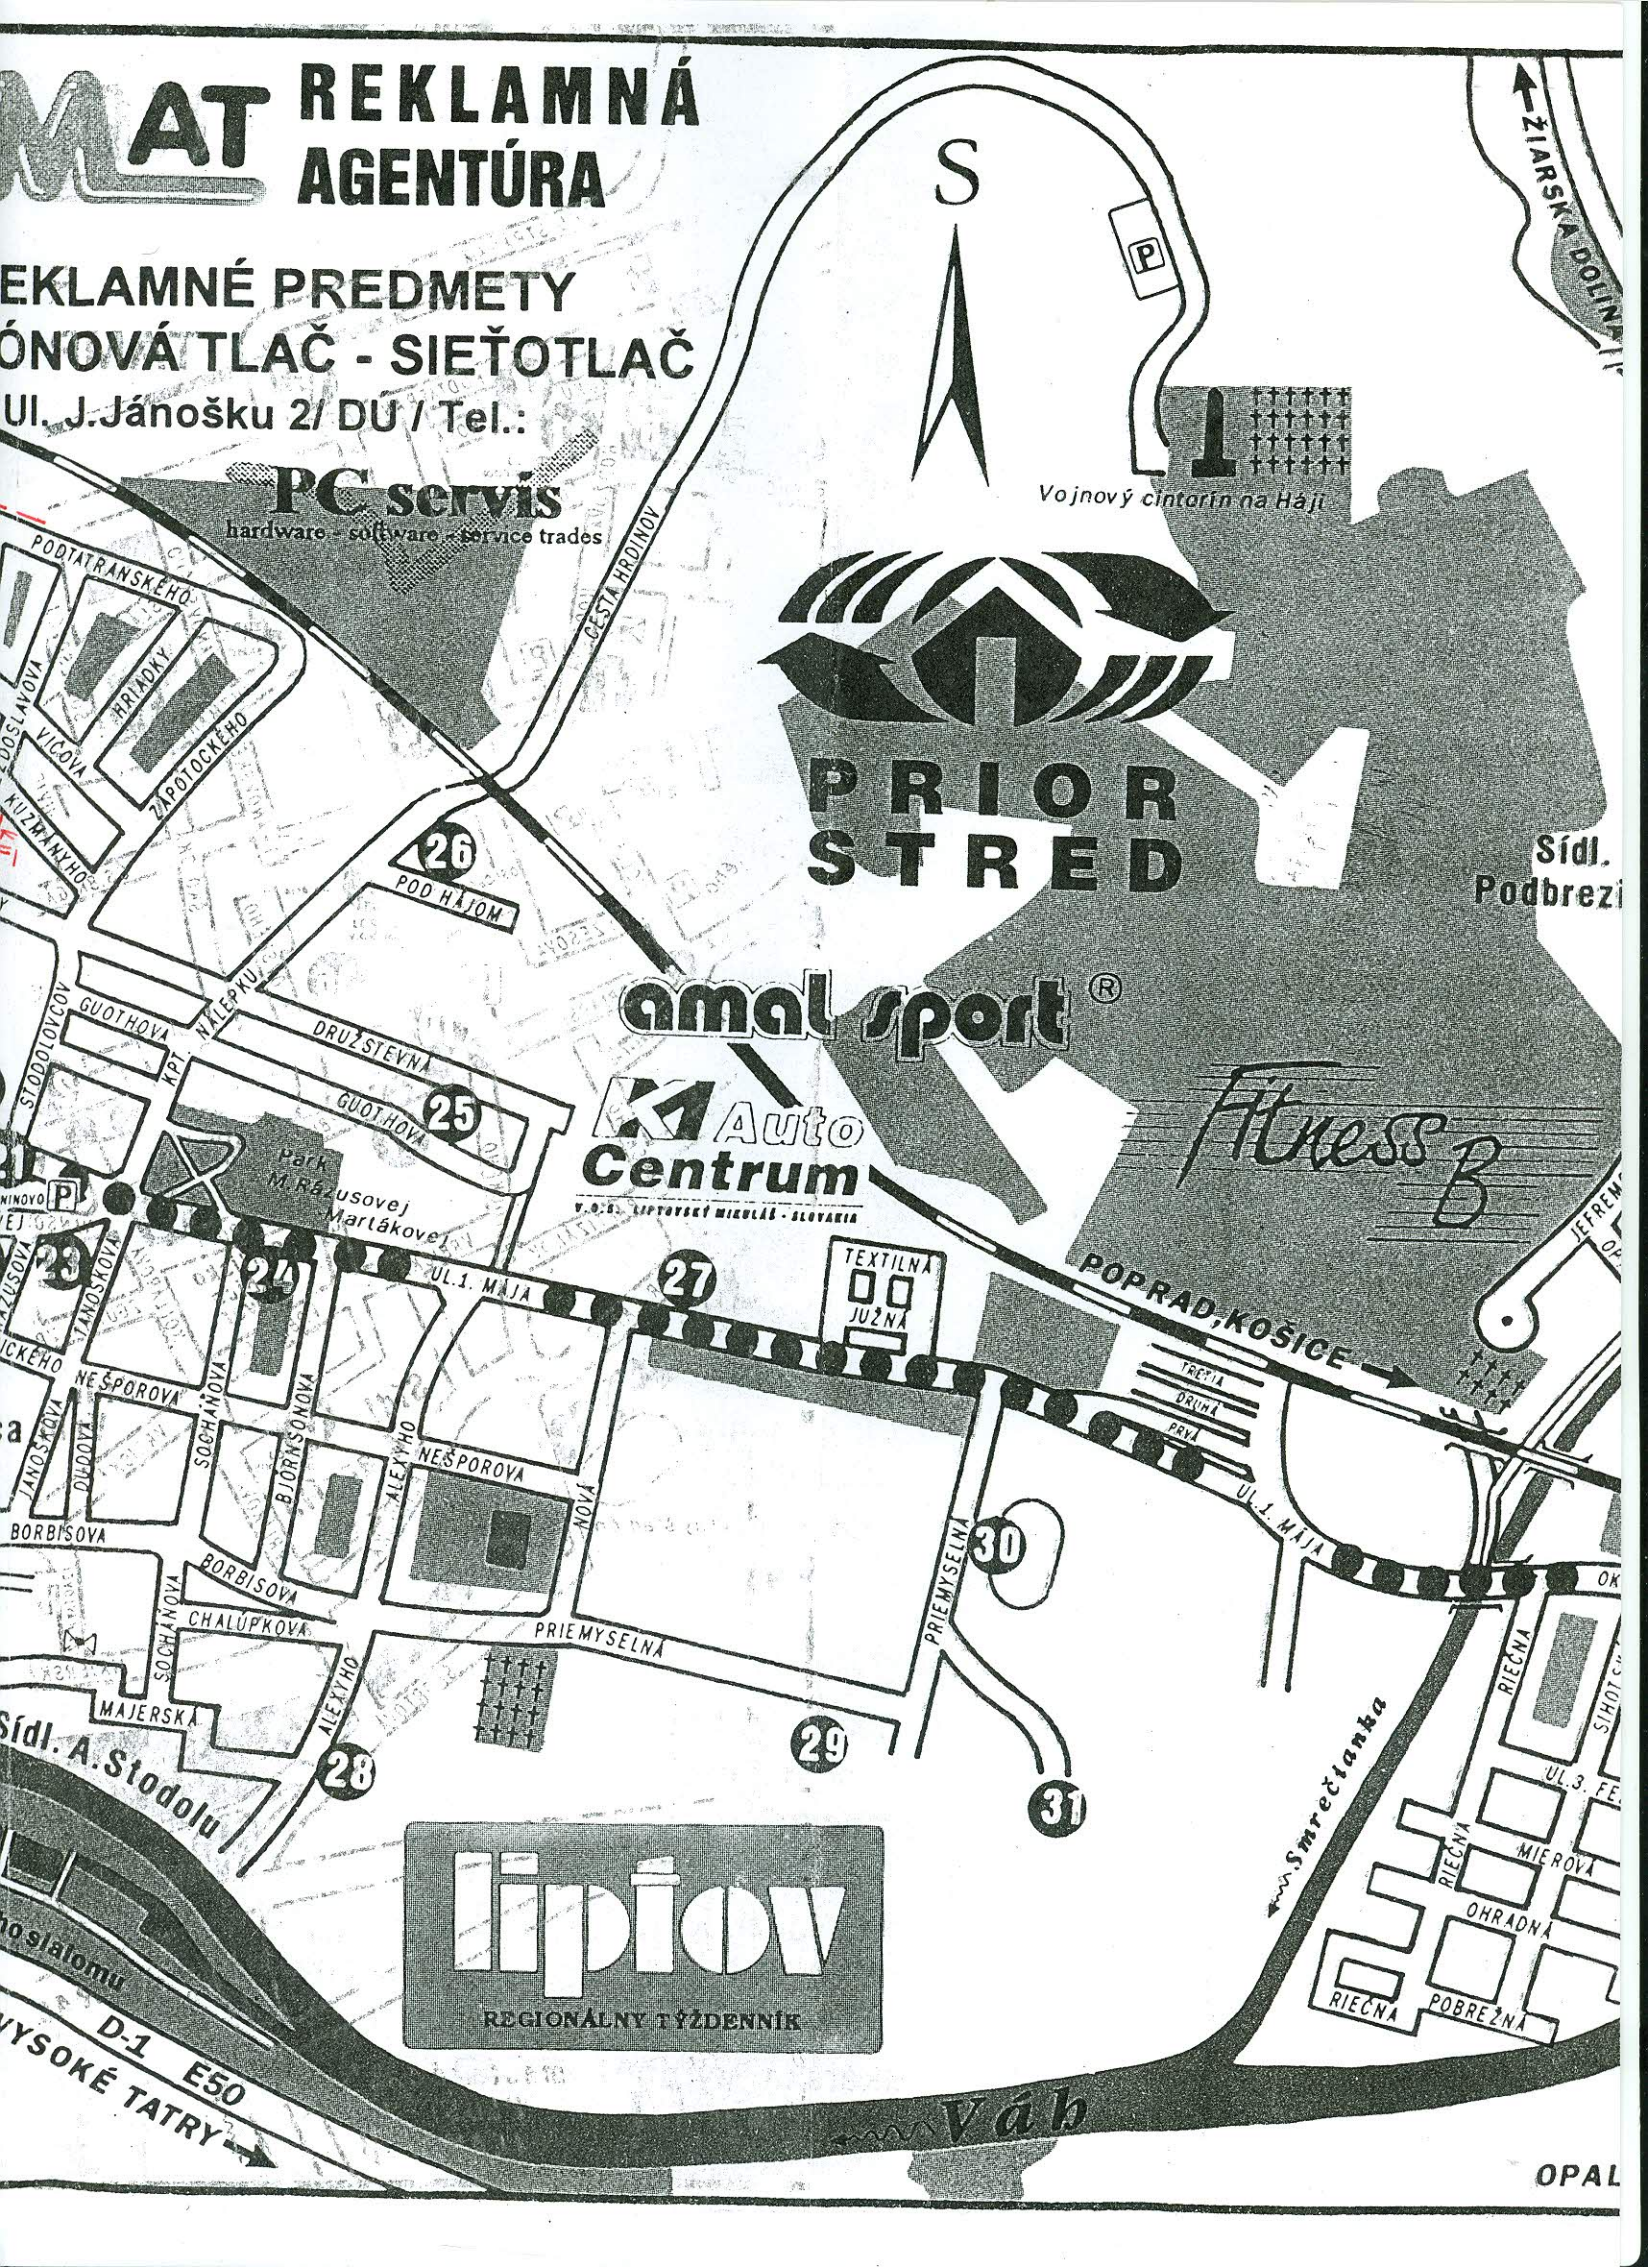

Technický popis úseku štátnej cesty III/ 018 128 navrhutej na vyradenie zo siete štátnych ciest.

Úsek uvedenej štátnej cesty III/018 128 v km 0,000 po km 0,510 prechádza zastavanou časťou mesta Liptovský Mikuláš v dĺžke 510 m. Vozovka je ťažká živičná, o šírke 6 m, je vybavená vodorovným a zvislým dopravným značením.

Technický popis úseku štátnej cesty I/18 navrhnutého na vyradenie zo siete štátnych ciest.

Začiatok úseku je v križovatke štátnej cesty I/18 so štátnou cestou II/584 v km 548,475, koniec úseku je v napojení št. cesty I/18 s novovybudovaným prietahom v dĺžke 1250m. Vozovka je ťažká živičná, vybavená vodorovným a zvislým dopravným značením.

Šírkové usporiadanie:

ú s e k	v o z o v k a	š í r k a
km 548,475 po km 548,504	ťažká živičná	8,0 m
km 548,504 po km 549,121	ťažká živičná	8,0 m
km 549,121 po km 549,338	ťažká živičná	13,0 m
km 549,338 po km 549,468	ťažká živičná	8,5 m
km 549,468 po km 549,702	ťažká živičná	10,0 m

VEREJNOPROSPEŠNÉ SLUŽBY,

Družstevná č. 1, 031 80 Liptovský Mikuláš

SSC SÚ Liptovský Mikuláš	
sekretariát	
Došlo :	17 -06- 1996
Č. j.:	12181
Počet príl.:	

Slovenská správa ciest
Pod Strážami 4

L i p t. M i k u l á š
031 01

Vaša značka:

Naša značka:

Lipt. Mikuláš, dňa: 18.6.1996

Vec: Súhlas s budúcim prevodom správy majetku.

V súvislosti s vybudovaním pešej zóny v centre mesta Lipt. Mikuláš na základe listu SSC Lipt. Mikuláš zn. 1200/96 zo dňa 17.6.1996 VPS Lipt. Mikuláš súhlasí s budúcim prevodom správy majetku štátnej cesty 1/18 E-50 a štátnej cesty 3/018128. Charakteristika dotknutého úseku štátnej cesty 1/18 - E 50 :

Začiatok úseku : km 548,475
- križovatka 1/18 a II/584 /blízko hotela Jánošík/
Koniec úseku : km 549,700
- križovatka 1/18 a novovybudovaný štvorpruh
/pri OV PZ SR/
Dĺžka úseku : 1 225 m
Šírka komunik. : 9 m
Plocha : 11 025 m²
Evidenčný list : EN č. 2252

Charakteristika dotknutého úseku štátnej cesty III/018128 :

Začiatok úseku : km 0,000
- križovatka ul. Pišútovej so št. cestou 1/18
Koniec úseku : km 0,510
- križovatka ul. Obrancov mieru, terajašia Pišútova
s ul. Podtatranského
Dĺžka úseku : 510 m
Šírka komunik. : 6 m
Plocha : 3 060 m²
Evidenčný list : EN č. 451

Ostávame s pozdravom

VEREJNOPROSPEŠNÉ SLUŽBY
031 80 LIPT. MIKULÁŠ

Ing. K r u ž l i a k Milan
riaditeľ podniku



MESTO LIPTOVSKÝ MIKULÁŠ

Mestský úrad

Číslo SVPD-330/1996/T i

Liptovský Mikuláš dňa 18. 6. 1996

SLOVENSKÁ SPRÁVA CIEST
Správa a údržba
Pod Strážami 4
L i p t. M i k u l á š

SSC SÚ Liptovský Mikuláš sekretariát
Došlo : 19 -06- 1996
Č.j.: 1218
Počet príl.:

VEC: Stanovisko k prevodu správy majetku.

Mesto Liptovský Mikuláš ako samostatný samosprávny územný celok podľa § 1 ods. 1 zákona č. 369/1990 Zb. o obecnom zriadení v znení neskorších zmien a doplnkov, zastúpené primátorom mesta Ing. Vladimírom Stankovianskym, nemá námietky k vykonaniu prevodu správy majetku podľa § 9 a § 10 zákona č. 278/1993 Z.z. v katastri mesta Liptovský Mikuláš

- a) 1225 m dlhého úseku cesty č. I/18 - E 50 od km 548,475 do km 549,700 (Ul. Štúrova, Nám. Osloboditeľov, časť Ul. 1. mája),
- b) 510 m dlhého úseku cesty č. III/018128 od km 0,000 do km 0,510 (Ul. Pišútova),

zo SLOVENSKEJ SPRÁVY CIEST, Správa a údržba, Pod Strážami 4, Lipt. Mikuláš na mestský podnik VEREJNOPROSPEŠNÉ SLUŽBY, Družstevná 1, Lipt. Mikuláš.

Mesto Liptovský Mikuláš súhlasí s vyradením horeuvedených úsekov pozemných komunikácií z cestnej siete, pretože už nie sú potrebné na účelné usporiadanie tejto siete, najmä v dôsledku investičnej stavebnej akcie "Preložka cesty č. I/18-prieťah" a tým aj zmeny dopravných pomerov.

Ing. Vladimír Stankoviansky
primátor mesta

Správa vojenskej dopravy

Banská Bystrica

Číslo: 30036/17-96
Dňa: 26. jún 1996

Výtlačok čís.: 1
Počet listov: 1
Prílohy: 1/6/8 sit.

Slovenská správa ciest
Správa a údržba
Pod Strážami 4

Liptovský Mikuláš
031 01

SSC SU Liptovský Mikuláš	
Dňa: 26. 6. 1996	
Č. j.:	1268
Počet príl.:	5

Vec: Usporiadanie cestnej siete
- vyjadrenie

K predloženej žiadosti vo veci usporiadania cestnej siete v Liptovskom Mikuláši, Správa vojenskej dopravy Banská Bystrica v zmysle zákona č. 278/1993 zz súhlasí s vyradením úseku cesty č. I/18 v prietahu mestom a tiež s vyradením cesty č. III/018128 zo siete štátnych ciest. Zároveň súhlasíme so zaradením novovytvoreného preložky cesty č. I/18 do siete štátnych ciest.

Náčelník:



D O H O D A č. 41

o prevode a správe majetku štátu.

Dohoda je uzatvorená v súlade so zákonom č. 278/93 Zz o správe majetku štátu.

Prevádzajúca organizácia:

SSC, SaÚ L. Mikuláš, zastúpená riaditeľom
štatutárnym zástupcom

Ing. Vladimirom Janičinom

Preberajúca organizácia:

VPS Liptovský Mikuláš, zastúpené štatutárom
riaditeľom organizácie

Ing. Milanom Kružliakom

I.

Účastníci tejto dohody uzavreli dohodu, že po vyradení
a/ št. cesty I/18 v úseku prieťahu mestom L. Mikuláš, št. cesta I/18
E-50 do km 548,475 po km 549,700 a to ulica Štúrova, nám. Oslobo-
diteľov, ulica 1. mája
b/ št. cesta III/018 128 ulica Pišútova km 0,000 po km 0,510

dojde k prevodu správy majetku štátu v súlade so zákonom
278/93 Zz.

II.

V súlade s cestným zákonom č. 55/84 Zb. o pozemných komunika-
ciách v zmysle par. 4a dochádza v rámci investičnej výstavby k pre-
ložke štátnej cesty I/18 - prieťah mestom Liptovský Mikuláš a tým
aj k zmene dopravných pomerov a preto uvedený úsek bude zaradený
do siete miestnych komunikácií.

Táto dohoda zavazuje právne subjekty dňom podpísania a prevod
správy majetku bude fyzicky vykonaný zápisnične po vyradení uvede-
ných úsekov z cestnej siete nadriadeným orgánom prevádzajúcej
organizácie.

V Lipt. Mikuláši dňa 25.6.1996.

Podpisy: Prevodcu

Ing. Vladimír Janičina
riadiateľ

Slovenská správa ciest
Správa a údržba
ciest
G.1 01 Lipt. Mikuláš
5

Nadobúdateľa

VEREJNOPROSPEŠNÉ SLUŽBY

031 00 LIPT. MIKULÁŠ

Ing. Milan Kružliak
riadiateľ

SSC SÚ Liptovský Mikuláš
sekretariát

Došlo : 25 -06- 1996

Č. j. : 1252

Počet príl. :

POTVRDENIE.

Správa katastra-Pozemková kniha v L. Mikuláši týmto potvrdzuje,
že pozemnokn. parcela mpč. 6550 k.ú. L. Mikuláš nie je knihc-
vaná, vedená je ako hradská Kralčovany-Poprad.

V L. Mikuláši 3.5.1996

BEZ POPLATKU

