

Hot. Act m. radu z Košice

MINISTERSTVO DOPRAVY, PÔŠT A TELEKOMUNIKÁCIÍ
SLOVENSKEJ REPUBLIKY

19. 11. 1997

Prílohy: 26/59

Č.j.:795-272/97 ✓

V Bratislave 14.11.1997

1300
1600

R O Z H O D N U T I E

o usporiadaní cestnej siete
v okrese Košice IV

Ministerstvo dopravy, pôšt a telekomunikácií SR, odbor štátnej cestnej správy, ako ústredný orgán štátnej správy vecne príslušný podľa ustanovenia § 3 ods.3 písm.d) a § 4a zákona č.135/1961 Zb. o pozemných komunikáciách (cestný zákon) v znení neskorších predpisov a v súlade s ustanovením § 5 vyhlášky FMD č.35/1984 Zb., ktorou sa vykonáva cestný zákon a po preskúmaní písomnej žiadosti Slovenskej správy ciest, Investorský útvar Košice č.j.1-1967/97 zo dňa 17.10.1997

r o z h o d l o t a k t o :

- A/ Z a r a ď u j e dňom 1.1.1998 do cestnej siete novovybudovanú preložku cesty III.triedy č.050 191 (Košice-letisko) v dĺžke 0,580 km, v staničení 0,000-0,580, ktorá tvorí súvislý úsek tejto cesty.
- B/ P r e s t a n i č u j e dňom 1.1.1998 v cestnej sieti úsek cesty III.triedy č.050 191 (Košice-letisko) v dĺžke 1,516 km, v pôvodnom staničení 1,430-2,946 km na nové staničenie tejto cesty 0,580-2,096 km.
- C/ V y r a ď u j e dňom 1.1.1998 z cestnej siete
 - 1.opustený úsek cesty III.triedy č.050 191 (Košice-letisko) v dĺžke 0,360 km v pôvodnom staničení 0,000-0,360 km,
 - 2.opustený úsek cesty III.triedy č.050 191 (Košice-letisko) v dĺžke 0,800 km v pôvodnom staničení 0,360-1,160 km,
 - 3.opustený úsek cesty III:triedy č.050 191 (Košice-letisko) v dĺžke 0,270 km v pôvodnom staničení 1,160-1,430 km,
 - 4.vetvu "A" križovatky ciest I/50-III/050 191 evidovanú na ceste III/050 191 v dĺžke 0,407 km v pôvodnom staničení 0,000-0,407 km,

5.vetvu "B" križovatky ciest I/50-III/050 191 evidovanú na ceste III/050 191 v dĺžke 0,040 km v pôvodnom staničení 0,000-0,040 km.

D/ U k l a d á:

1.Magistrátu mesta Košíc, prostredníctvom Správy komunikácií Košice zabezpečiť:

- zmenu v pasporte ciest v súlade s usporiadaním cestnej siete stanoveným týmto rozhodnutím v termíne do 30 dní od nadobudnutia právoplatnosti rozhodnutia.

2.Slovenskej správe ciest Bratislava vykonať:

- zmeny v ústrednom pasporte ciest v súlade so zmenami vyplývajúcimi z tohoto rozhodnutia v termíne do 30 dní od nadobudnutia právoplatnosti tohoto rozhodnutia.

E/ Majetkoprávne vysporiadanie zabratých pozemkov bolo vykonané investorom stavby - Slovenskou správou ciest, Investorským útvarom Košice.

F/ Podľa § 4 ods.1 písm. a) zákona Národnej rady Slovenskej republiky č.145/1995 Z.z. o správnych poplatkoch je žiadateľ od správnych poplatkov za vydanie rozhodnutia oslobodený.

O d ô v o d n e n i e:

Na základe žiadosti Slovenskej správy ciest, Investorského útvaru Košice bolo vykonané predmetné usporiadanie cestnej siete.


K žiadosti bolo doložené:

- situačný náčrt v mierke 1:50 000
- technický popis úseku na zaradenie cesty III/050 191
- záznam z prerokovania zmeny usporiadania cestnej siete v súvislosti s novovybudovanou preložkou cesty III/050 191, konaného dňa 17.10.1997 na Slovenskej správe ciest, Investorský útvar Košice so súhlasnými stanoviskami:
 - Okresný úrad Košice IV, odbor dopravy a CH,
 - Správa komunikácií Košice,
 - Odbor dopravného inšpektorátu, Okresné riaditeľstvo PZ Košice,
 - Štátna letecká inšpekcia Bratislava, faxová správa zo dňa 20.10.1997.

Usporiadanie cestnej siete tak, ako je uvedené v tomto rozhodnutí bolo potrebné pre dopravné účelné riešenie cestnej siete.

P o u č e n i e:

Proti tomuto rozhodnutiu možno podať podľa ustanovenia § 61 zákona č.71/1967 Zb. o správnom konaní (správny poriadok) rozklad ministromi dopravy, pôšt a telekomunikácií SR prostredníctvom odboru štátnej cestnej správy MDPT SR.

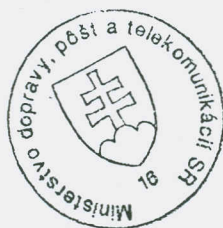


Ing. Mikuláš Molčaný
riaditeľ odboru
štátnej cestnej správy

Rozhodnutie sa doručí:

- 1.Slovenská správa ciest Bratislava
- 2.Krajský úrad Košice, odbor dopravy a CH
- 3.Okresný úrad Košice IV, odbor dopravy a CH
- 4.Magistrát mesta Košice
- 5.Správa komunikácií Košice
- 6.Slovenská správa letísk, letisko Košice
- 7.Slovenská správa ciest, Investorský útvar Košice
- 8.Správa vojenskej dopravy Košice

KOŠICE IV.
KOŠICE – JUH

PREHL'ADNÁ SITIÁČKA OBLASTI

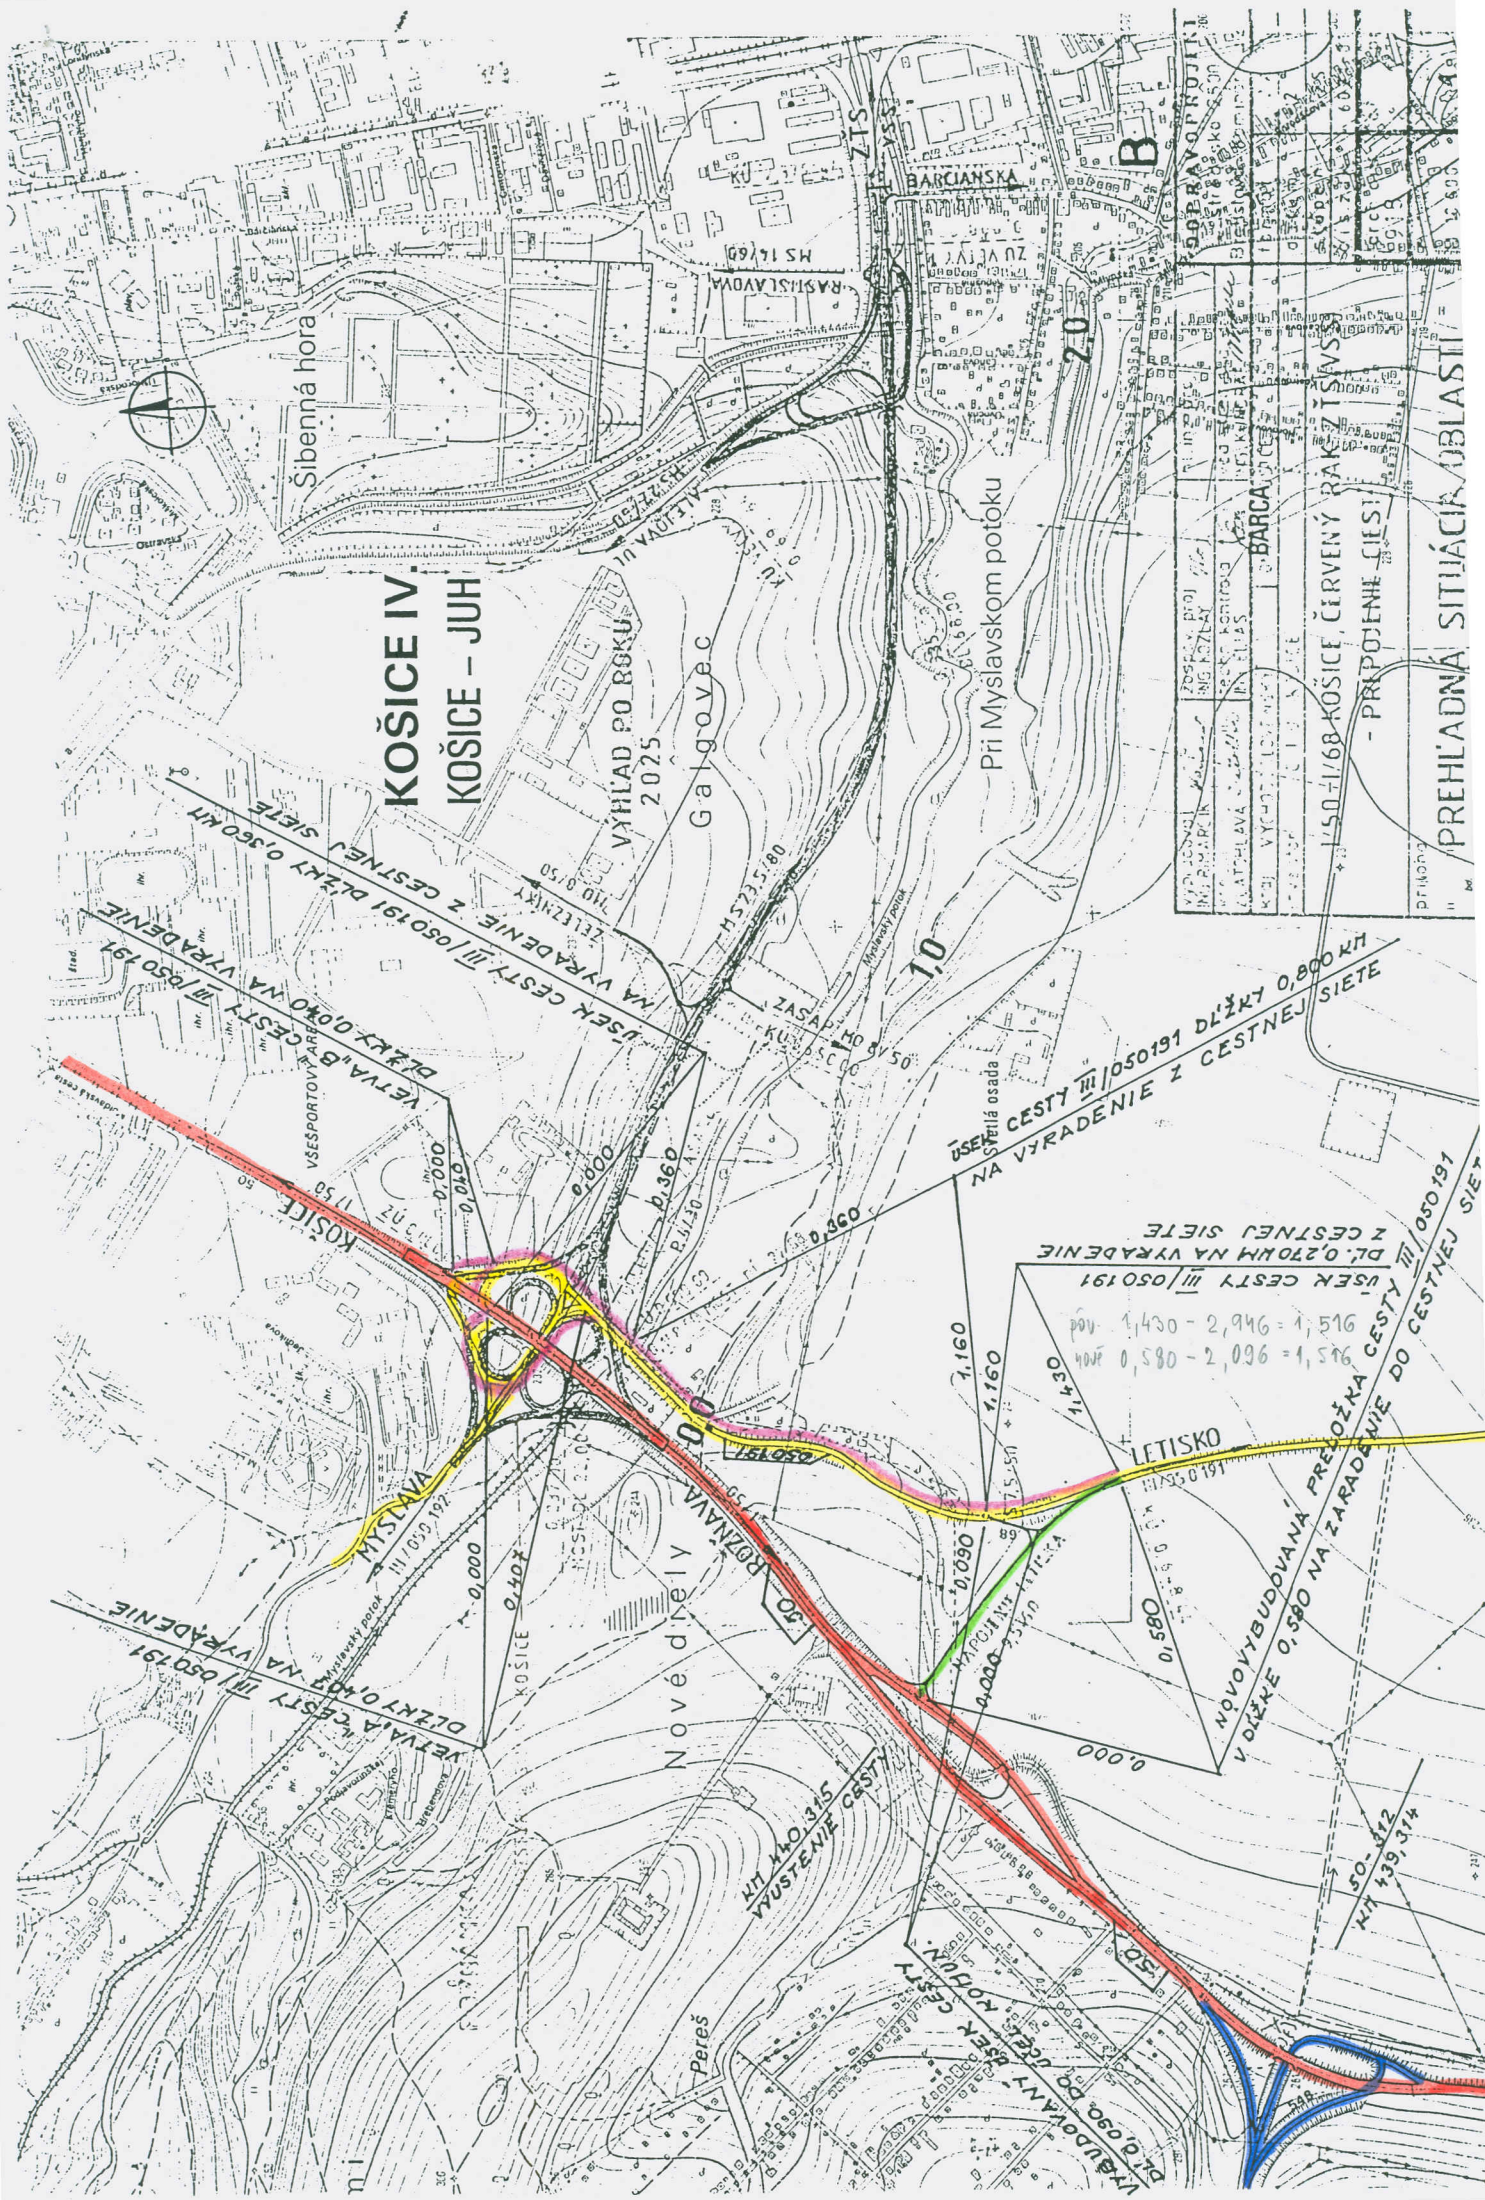

Technický popis
k preložke časti cesty III/050191 Košice - letisko

- a/ názov komunikácie: III/050191 Košice - letisko
- b/ dĺžka usporadúvaného úseku: 0,580 km
- c/ číslo cesty III/050191 v novom staničení: 0,000 - 0,580 km
- d/ zaradený úsek cesty prevezme do správy a údržby Magistrát mesta Košíc /Správa komunikácií Košíc/
- e/ šírkové usporiadanie komunikácie je v kategórii S7,5/60
- f/ popis technického stavu komunikácie:
Vozovka je ťažká živičná.
Odvodnenie cesty je zabezpečované pozdĺžnymi priekopami.
Bezpečnostné zatriedenie: smerové koly, zvodidlo a dopravné značenie
- g/ Na ceste sa nenachádzajú iné objekty.
- h/ Smerové pomery:
km 0,000 - 0,308 - priama
km 0,308 - 0,580 - oblúk R - 240 m
- Výškové pomery:
max. pozdĺžny oklon - 3,9 %
Cesta vyúsťuje z cesty I/50 v km 440,315 v prevoze.
- i/ Odôvodnenie návrhu na usporiadanie komunikácie:
Návrh rieši novú situáciu vzniknutú preložkou časti cesty III/050191 v rámci stavby I/50 Košice, Červený Rak ZŤS.

Vypracoval:  Ing. Mojžiš

Technický popis
k preložke časti cesty III/050191 Košice - letisko

- a/ názov komunikácie: III/050191 Košice - letisko
- b/ dĺžka usporadúvaného úseku: 0,580 km
- c/ číslo cesty III/050191 v novom staničení: 0,000 - 0,580 km
- d/ zaradený úsek cesty prevezme do správy a údržby Magistrát mesta Košíc /Správa komunikácií Košíc/
- e/ šírkové usporiadanie komunikácie je v kategórii S7,5/60
- f/ popis technického stavu komunikácie:
Vozovka je ťažká živičná.
Odvodnenie cesty je zabezpečované pozdĺžnymi priekopami.
Bezpečnostné zatriedenie: smerové koly, zvodidlo a dopravné značenie
- g/ Na ceste sa nenachádzajú iné objekty.
- h/ Smerové pomery:
km 0,000 - 0,308 - priama
km 0,308 - 0,580 - oblúk R - 240 m
- Výškové pomery:
max. pozdĺžny oklon - 3,9 %
Cesta vyúsťuje z cesty I/50 v km 440,315 v prevoze.
- i/ Odôvodnenie návrhu na usporiadanie komunikácie:
Návrh rieši novú situáciu vzniknutú preložkou časti cesty III/050191 v rámci stavby I/50 Košice, Červený Rak ZŤS.

Vypracoval:  Ing. Mojžiš

Z Á Z N A M

z prerokovania zmeny usporiadania cestnej siete v súvislosti s preložkou cesty III/050191 /cesta na letisko/ v okrese Košice IV konaného dňa 17. 10. 1997 na Slovenskej správe ciest, Investorský útvar Košice.

Prítomní: podľa prezenčnej listiny

Z dôvodu plánovaného ukončenia preložky časti cesty III/050191 Košice - letisko a jej odovzdani do užívania v zmysle smernice na usporadúvanie cestnej siete Slovenská správa ciest, Investorský útvar Košice predložil ako investor stavby návrh zmeny, ktorý bol zaslaný s pozvánkou na dnešné rokovanie.

Navrhuje sa:

A: Zaradiť do cestnej siete III tried

- novovybudovanú preložku cesty III/050191 Košice - letisko v dĺžke 0,580 km v staničení 0,000 - 0,580 km

B: Vyradiť z cestnej siete

1. Opustený úsek cesty III/050191 v pôvodnom staničení 0,000 - 1,430 km, dĺžky 1,430 km pričom úsek v km 0,000 - 0,360 km a v km 1,160 - 1,430 sa odstráni a úsek v km 0,360 - 1,160 km v dĺžke 0,800 km sa ponechá ako prístupová cesta k ZASAP Košice.

2. Vetvu "A" dĺžky 0,407 km a vetvu "B" dĺžky 0,040 km cesty III/050191 na pôvodnej križovatke s cestou I/50.

Uvedené vetvy sa v rámci rekonštrukcie križovatky odstraňujú.

Stanoviská účastníkov rokovania:

Okresný úrad Košice IV, odbor dopravy a CH:

- s navrhovanou zmenou usporiadania cestnej siete súhlasí

Správa komunikácií Košic:

- s navrhovanou zmenou usporiadania cestnej siete súhlasí

Odbor dopravného inšpektorátu, Okresné riaditeľstvo PZ Košice:

- súhlasí s vyradením a zaradením nového úseku cesty do štátnych ciest.

Požadujeme predložiť na odsúhlasenie projekt dopravného značenia na novozriadenú cestu. Vyradiť starý úsek cesty až po dokončení odbočky na letisko z cesty I/50 a po vybudovaní odbočky za obcou Pereš s mimoúrovňovým križovaním cesty I/50.

SKK: M
SKK: Správa
oú Košice IV, ODA CH: M
M

M
SSC-IÚ, KE
Kochanik
Tinko



FAXOVÁ SPRÁVA

ODOSIELATEL	ADRESAT
Meno : Ivo Hrušovský	Adresa : Slovenská správa ciest
Odbor: OLPZ	Investorský útvar Košice
Dátum : 17 November 1997	Kasárenské nám. 4, 04155 Košice
Počet strán (včítane tejto) : 1	Fax : SLOVENSKÁ SPRÁVA CIEST INVESTORSKÝ ÚTVAR KOŠICE

Číslo: X-766/97

Prílohy:

Došlo:

20 -10- 1997

Poštové číslo

oporúčenej zásielky:

Referent:

Vec : III/050191 preložka cesty na letisko Košice

Vadací znak:

Skartačný znak
a lehota:

č.j. 2078/97-CI

Listom č.j. 1-1094/97 zo dňa 6.10.1997, ktorý sme obdržali dňa 15.10.1997, ste nás pozvali na prerokovanie zmeny v usporiadaní cestnej siete – preložky časti cesty III/050191 na letisko Košice, vybudovanej v rámci stavby I/50 Košice, Červený Rak – ZŤS.

Štátna letecká inšpekcia sa ospravedlňuje za neúčast' na tomto rokovaní pre krátky časový termín od obdržania pozvánky.

Štátna letecká inšpekcia požaduje aby napojenie cesty z a na letisko Košice zo štátnej cesty č.50 Košice – Rožňava, umožňovalo príjazd a výjazd z tejto cesty v oboch smeroch.

Detailné informácie a požiadavky zo strany letiska je potrebné žiadať u Slovenskej správy letísk Košice.

Žiadame zaslať záznam z rokovania.

Ing. Ivo Hrušovský

Riaditeľ Odboru leteckých pozemných zariadení

ŠTÁTNÁ LETECKÁ INŠPEKCIA
odbor leteckých pozemných zariadení
823 05 BRATISLAVA

Prezenčná listina

z prerokovania zmeny v usporiadaní cestnej siete, konaného dňa 17. 10. 1997
na Slovenskej správe ciest, Investorský útvar Košice

Organizácia

Meno /čitateľne

Podpis

Krajský úrad Košice
odbor dopravy a CH

Ing. Čižmár

Odpovedeľnosť

Okresný úrad Košice IV.
odbor dopravy a CH

Ing. Martov

Martov

Okresné veliteľstvo PZ Košice
odbor dopravnej polície

por. Bobko

Správa vojenskej dopravy
Košice

Kpt. Dolžal

Odpovedeľnosť
- so zmenou veľkosti

Štátna letecká inšpekcia
letisko Košice

Magistrát mesta Košice

Správa komunikácií Košice

Bišta'ková, Sp. 192

Sp. 192

Záhradnícky a sadovnícky
podnik mesta Košice

SSC, IÚ Košice

Košík
TIMKO
ING. KOCHANÍK

Sp. 192
Kochaník