

5.9.97 1600
H

MINISTERSTVO DOPRAVY, PÔŠT A TELEKOMUNIKÁCIÍ
SLOVENSKEJ REPUBLIKY

Č.j.: 99 - 272/96 ✓

V Bratislave 18.3.1997

ROZHODNUTIE
o usporiadaní cestnej siete

v okrese Senica

DOPRAVA CIEST BRATISLAVA	
Dátum:	26. 03. 1997
Prílohy:	7218

P. Hlaváč R. L. J.

Ministerstvo dopravy, pošt a telekomunikácií SR, odbor štátnej cestnej správy, ako ústredný orgán štátnej správy vecne príslušný podľa ustanovenia § 3 ods.3 písm.c) a § 4a zákona č.135/1961 Zb. o pozemných komunikáciach (cestný zákon) v znení zákona č.27/1984 Zb., zákona Národnej rady Slovenskej republiky č.160/1996 Z.z. a zákona Národnej rady Slovenskej republiky č.58/1997 Z.z. a v súlade s ustanovením § 6 ods.1 vyhlášky č.35/1984 Zb. ktorou sa vykonáva zákon o pozemných komunikáciach po preskúmaní písomnej žiadosti Slovenskej správy ciest - Správy a údržby v Senici, č.j. 133/1997 zo dňa 17.2.1997

r o z h o d l o t a k t o :

- A/ Z a r a d i ť dňom 1.5.1997 do cestnej siete novovýbudovanú preložku cesty III. triedy č.05112 (Smrdáky) v dĺžke 0,270 km, v staničení 1,616 - 1,886 km, ktorá tvorí súvislý úsek tejto cesty.
- B/ P r e s t a n i č i ť dňom 1.5.1997 v cestnej sieti úsek cesty III. triedy č.05112 (Smrdáky - Koválov) v dĺžke 5,223 km, v pôvodnom staničení 1,934 - 7,157 km, v nezmenenej dĺžke 5,223 km, na nové staničenie tejto cesty 1,886 - 7,109 km.
- C/ V y r a d i ť dňom 1.5.1997 z cestnej siete opustený úsek cesty III. triedy č.05112 (Smrdáky) v dĺžke 0,318 km, v pôvodnom staničení 1,616 - 1,934 km.

D/ Slovenskej správe ciest - Správe a údržbe Senica sa ukladá zabezpečiť:

- zmenu v pasporte ciest v súlade s usporiadaním cestnej siete stanoveným týmto rozhodnutím v termíne do 30 dní od nadobudnutia právoplatnosti rozhodnutia,
- majetkový prevod vyradeného úseku cesty týmto rozhodnutím podľa zákona Národnej rady Slovenskej republiky č.278/1993 Z.z. o správe majetku štátu.

E/ Podľa § 4 ods.1 písm.a) zákona Národnej rady Slovenskej republiky č.145/1995 Z.z. o správnych poplatkoch je žiadateľ od správnych poplatkov za vydanie rozhodnutia oslobodený.

F/ Do ukončenia prevodu vlastníckeho práva k dotknutej ceste III/05112 vykonáva všetky práva a povinnosti k tejto komunikácii jej doterajší správca Slovenská správa ciest - Správa a údržba Senica.

O d ô v o d n e n i e:

Na základe žiadosti Slovenskej správy ciest - Správy a údržby Senica bolo vykonané predmetné usporiadanie cestnej siete.

K žiadosti bolo doložené:

- situačný náčrt v mierke 1:50 000
- technický popis komunikácie
- súhlasné stanoviska:
 - Okresného úradu, odboru regionálneho rozvoja a iných odvetvových vzťahov Senica, č.j.Dopr.97/246 zo dňa 23.1.1997,
 - Obecného úradu Smrdáky, č.j. OÚ-297/1995 zo dňa 9.2.1997,
 - Správy vojenskej dopravy Bratislava č.j. 90 460-OUM zo dňa 4.2.1997.

Usporiadanie cestnej siete tak, ako je v tomto rozhodnutí, bolo potrebné pre dopravné účelné riešenie cestnej siete.

D/ Slovenskej správe ciest - Správe a údržbe Senica sa ukladá zabezpečiť:

- zmenu v pasporte ciest v súlade s usporiadaním cestnej siete stanoveným týmto rozhodnutím v termíne do 30 dní od nadobudnutia právoplatnosti rozhodnutia,
- majetkový prevod vyradeného úseku cesty týmto rozhodnutím podľa zákona Národnej rady Slovenskej republiky č.278/1993 Z.z. o správe majetku štátu.

E/ Podľa § 4 ods.1 písm.a) zákona Národnej rady Slovenskej republiky č.145/1995 Z.z. o správnych poplatkoch je žiadateľ od správnych poplatkov za vydanie rozhodnutia oslobodený.

F/ Do ukončenia prevodu vlastníckeho práva k dotknutej ceste III/05112 vykonáva všetky práva a povinnosti k tejto komunikácii jej doterajší správca Slovenská správa ciest - Správa a údržba Senica.

O d ô v o d n e n i e:

Na základe žiadosti Slovenskej správy ciest - Správy a údržby Senica bolo vykonané predmetné usporiadanie cestnej siete.


K žiadosti bolo doložené:

- situačný náčrt v mierke 1:50 000
- technický popis komunikácie
- súhlasné stanoviska:
 - Okresného úradu, odboru regionálneho rozvoja a iných odvetvových vzťahov Senica, č.j.Dopr.97/246 zo dňa 23.1.1997,
 - Obecného úradu Smrdáky, č.j. OÚ-297/1995 zo dňa 9.2.1997,
 - Správy vojenskej dopravy Bratislava č.j. 90 460-OUM zo dňa 4.2.1997.

Usporiadanie cestnej siete tak, ako je v tomto rozhodnutí, bolo potrebné pre dopravné účelné riešenie cestnej siete.

P o u č e n i e :

Proti tomuto rozhodnutiu možno podľa § 61 zákona č.71/1967 Zb. o správnom konaní (správny poriadok) podať rozklad ministrovi dopravy, pôšt a telekomunikácií SR do 15 dní po jeho doručení prostredníctvom odboru štátnej cestnej správy Ministerstva dopravy, pôšt a telekomunikácií SR.

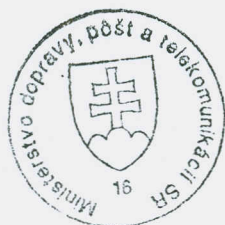


Ing. Mikuláš Molčaný
riaditeľ odboru
štátnej cestnej správy

Rozhodnutie sa doručí:

1. Slovenská správa ciest Bratislava
2. Okresný úrad Senica, odbor regionálneho rozvoja a iných odvet.vzťahov
3. Slovenská správa ciest - Správa a údržba Senica
4. Obecný úrad Smrdáky
5. Slovenská správa ciest - Investorský útvar Bratislava
6. Správa vojenskej dopravy Bratislava

M 1:50 000

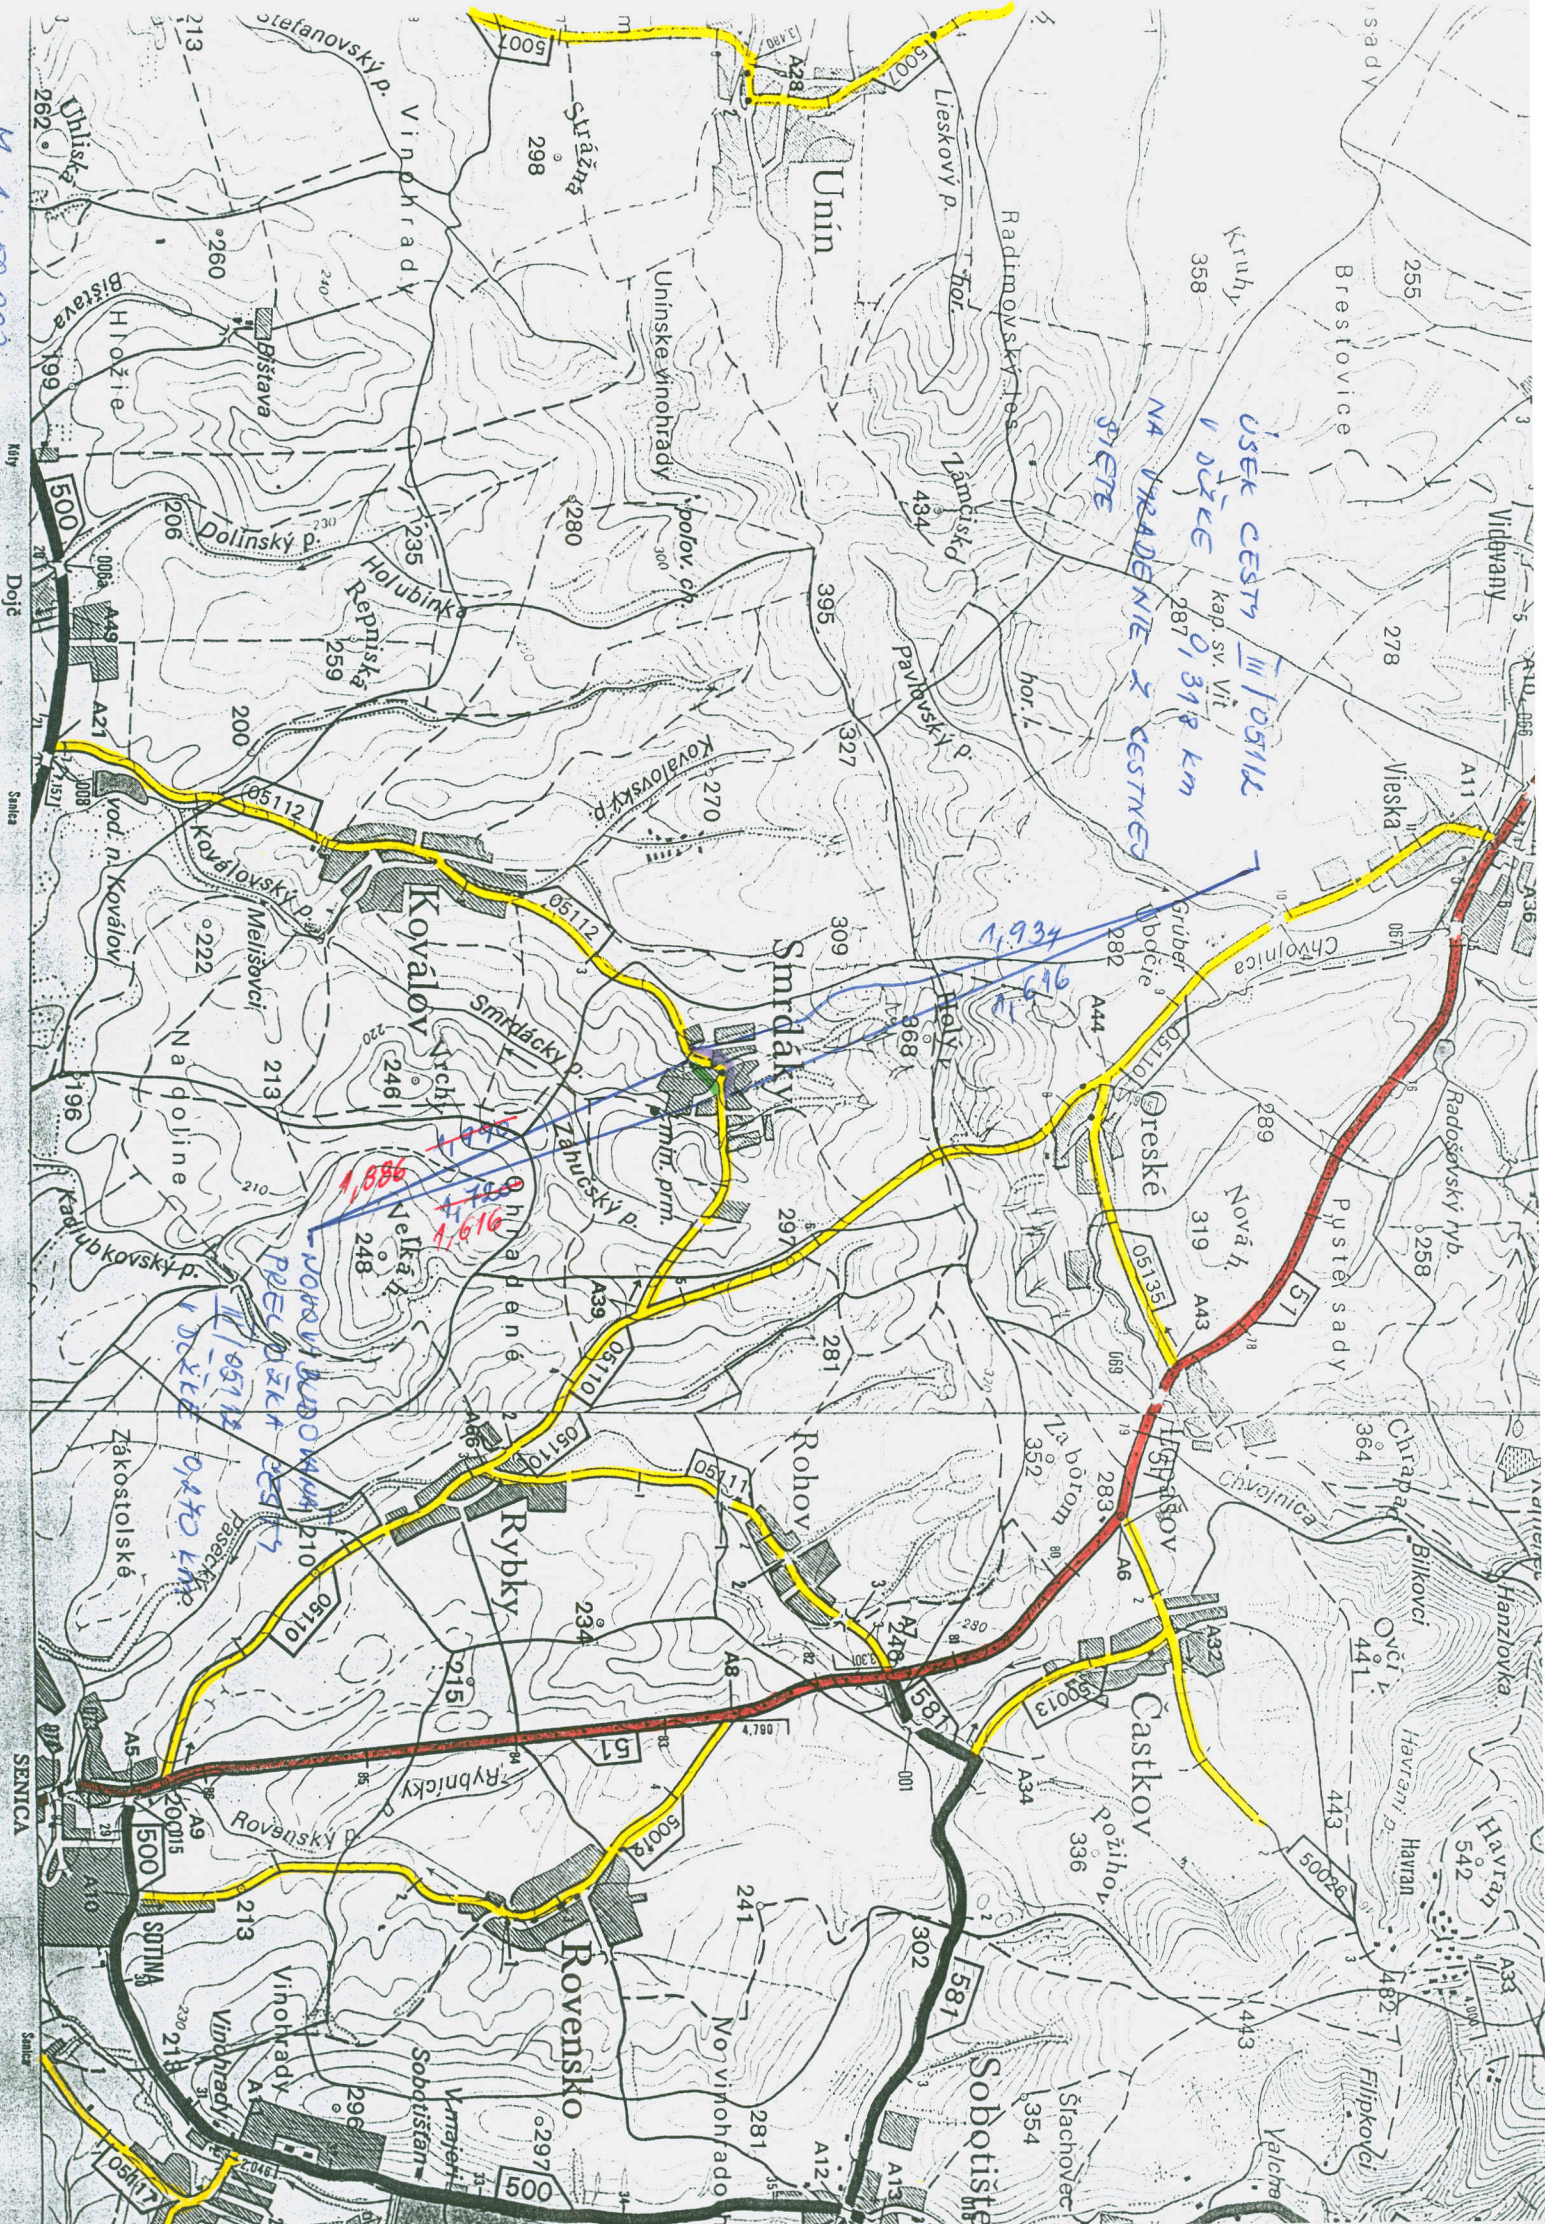


ÚSEK CESTY III/05112
V DĚLE 0,318 km
NA VRAŽENÍ Z KESTNĚJ
STĚTE

1.934
1.616
1.886

1.934
1.616
1.886

1.934
1.616
1.886

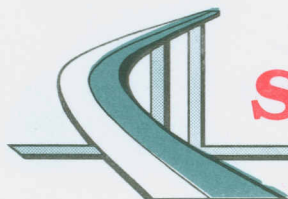

SLOVENSKÁ SPRÁVA CIEST

SPRÁVA A ÚDRŽBA SENICA, Hurbanova 516, 905 37 Senica

T e c h n i c k ý p o p i s


navrhovaného novovybudovaného úseku cesty na zaradenie do cestnej siete

- úsek štátnej cesty Smrdáky - Koválov
- dĺžka navrhovaného úseku : 0,270 km
- štátna cesta č. III/05112
v staničení : $\frac{1,720}{1,616} - \frac{1,990}{1,886}$
- Celý navrhovaný úsek je vozovka ťažká živičná, so šírkou 6,0 m a šírkou koruny 7,5 m
- na úseku, ktorý navrhujeme na zaradenie do cestnej siete, sa cestné objekty nenachádzajú
- v km 1,720 - začiatok navrhovaného úseku , MK vpravo
v km 1,724 - vetva II. - kúpele, vľavo
v km 1,886 - MK vľavo
v km 1,990 - koniec navrhovaného úseku , MK vpravo

- smerové pomery navrhovaného úseku :

staničenie	spád v %
1,720 - 1,755	- 2,00
1,755 - 1,990	+ 7,50

staničenie	polomer R v m
1,720 - 1,990	550

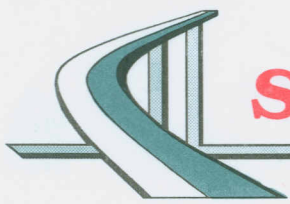

T e c h n i c k ý p o p i s

navrhovaného úseku štátnej cesty III. triedy na vyradenie z cestnej siete .

- úsek štátnej cesty Smrdáky - Koválov
- dĺžka navrhovaného úseku : 0,318 km
- štátna cesta č. III/05112
v pôvodnom staničení : 1,616 - 1,934
- Celý navrhovaný úsek je vozovka ťažká živičná, so šírkou 6,0 m a šírkou koruny 7,0 m
- na úseku, ktorý navrhujeme na vyradenie z cestnej siete, sa cestné objekty nenachádzajú
- v km 1,616 (v pôvodnom staničení) - začiatok navrhovaného úseku , MK vľavo
 - v km 1,680 - priepust priemeru 50
 - v km 1,682 - MK vľavo
 - v km 1,700 - MK vľavo
 - v km 1,806 - priepust priemeru 60
 - v km 1,843 - MK vpravo
 - v km 1,851 - priepust priemeru 50
 - v km 1,934 - MK vľavo
- smerové pomery navrhovaného úseku :
pôvodné staničenie oblúk R v m
 - 1,670 - 1,715 30
 - 1,820 - 1,865 30
 - 1,905 - 1,940 70

č. 90 460 - OUM

dňa 4.2.1997

Výtlačok číslo : 1

Počet listov : 1

Prílohy : 1

Slovenská správa ciest

Správa a údržba

Hurbanova 516

905 37 SENICA

Slovenská správa ciest Správa a údržba Senica	
Došlo	11. 2. 97
Príh. č.	110 Pril.

Vec : Smrdáky, vyradenie a zaradenie úseku št.cesty
III/05112 - vyjadrenie


Po odbornom posúdení Vášho návrhu č. 38/97 zo 17.1.1997
Vám oznamujem stanovisko vojenskej správy z hľadiska obrany
štátu.

Vojenská správa s predloženým návrhom
s ú h l a s í

bez pripomienok.

Predložené technické popisy a situácie si ponechávam
pre služobné účely.

Riaditeľ OUM :

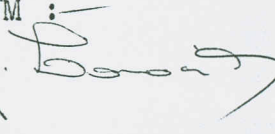12. pp 12. 1. 97. 

Okresný úrad v S e n i c i

- odbor regionálneho rozvoja a iných odvetvových vzťahov -

Č.j. : Dopř.97/246


V Senici, dňa 23.1.1997

Slovenská správa ciest
Správa a údržba
S e n i c a

Vec : Návrh na usporiadanie cestnej siete

Okresný úrad, odbor regionálneho rozvoja a iných odvetvových vzťahov v Senici k návrhu Slovenskej správy ciest, Správa a údržba Senica podáva nasledovné stanovisko :

So zaradením novovybudovaného úseku pozemnej komunikácie v obci Smrdáky a vyradením úseku cesty III/05112 Smrdáky - Koválov v dĺžke 0,318 km v pôvodnom staničení 1,616 - 1,934 km **súhlasíme bez pripomienok.**

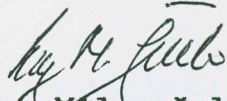
Ing. Milan Šulla

OKRESNÝ ÚRAD V SENICI vedúci odboru regionálneho rozvoja
Odbor regionálneho rozvoja a iných odvetvových vzťahov a iných odvetvových vzťahov

Vybavuje : Ing. Jana Oslejová, tel. 2865

OBECNÝ ÚRAD SMRDÁKY

PSČ 906 03 okres Senica

04 N
ing. Lalaková

Číslo : OÚ-297/1995

Dňa 9.2.1996

Titl.

Okresná správa ciest

Hurbanova 516

905 37 S e n i c a

Slovenská správa ciest Správa a údržba Senica		
Došlo	14.2.96	
Prích. č.	128	Príh.

Vec: Stanovisko k návrhu na zmenu v cestnej sieti.

Obecný úrad Smrdáky Vám zasiela vyjadrenie k návrhu odpredaja úseku štátnej cesty, ktorý je po vybudovaní preložky štátnej cesty pre Vás bezpredmetný:

Spomínaný úsek cesty je v súčasnosti využívaný ako miestna komunikácia. Obec zabezpečuje jeho údržbu a čistenie a do budúcnosti toto bude naďalej zabezpečovať. Vzhľadom k tomu, že obec má finančné prostriedky, ktoré sotva pokryjú bežnú prevádzku a chod základných činností, môže ponúknutú komunikáciu odkúpiť len za symbolickú nízku cenu. V opačnom prípade nemá o kúpu záujem.

V prípade, že náš návrh na odpredaj za symbolickú - nízku cenu akceptujete, prosíme, aby ste nám oznámili podmienky, ktoré musí prejednať obecné zastupiteľstvo.


S pozdravom

Obecný úrad
906 03 Smrdáky


Emília Pavlíková
starostka

Pavlikova

SMRDA

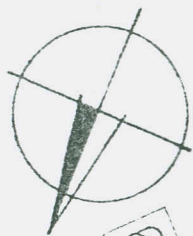

KY

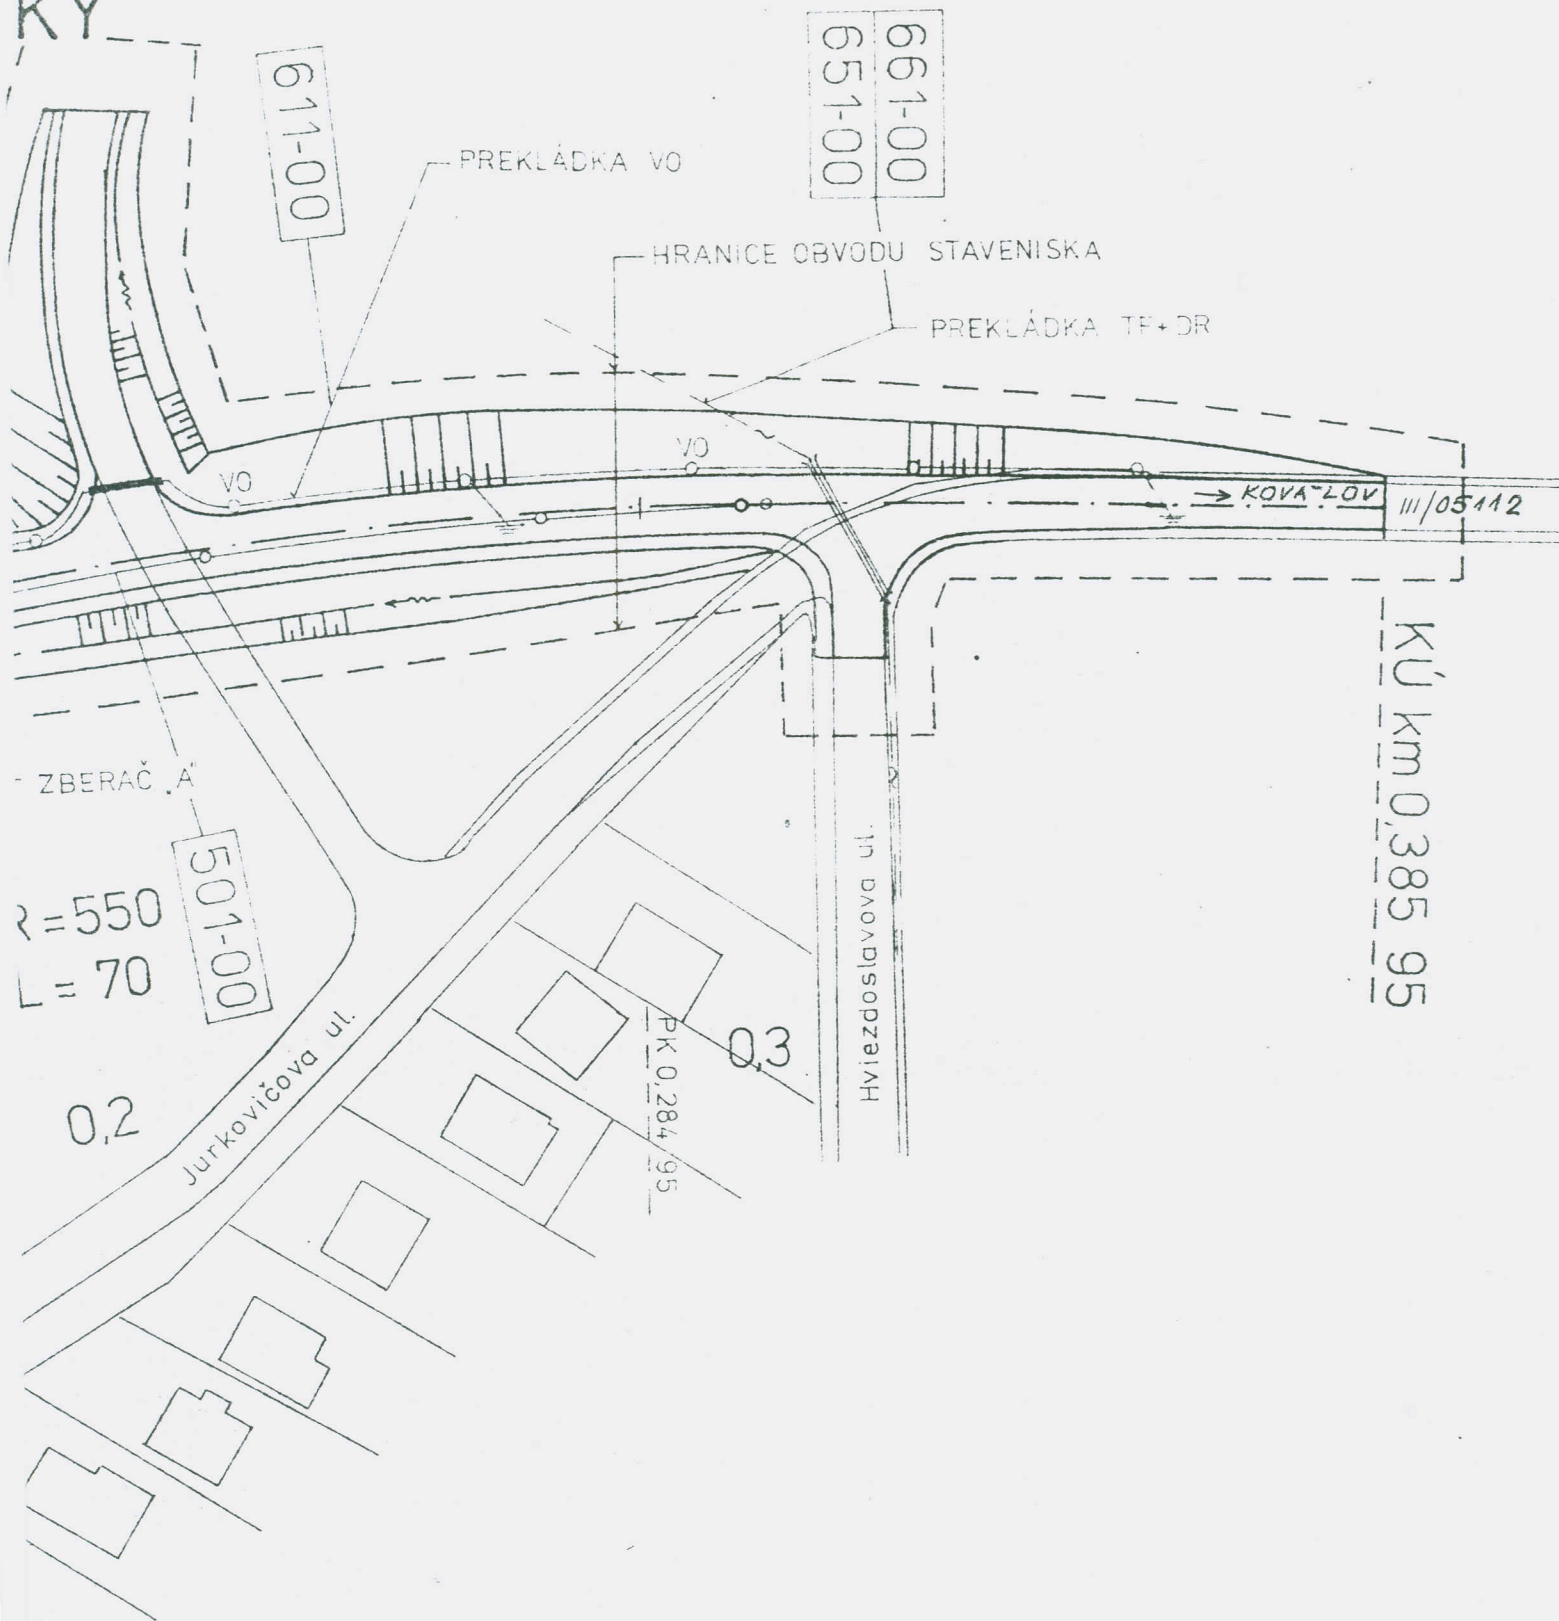

M 1:1000