

Duplo.

MINISTERSTVO DOPRAVY, PÔŠT A TELEKOMUNIKÁCIÍ
SLOVENSKEJ REPUBLIKY

Č.j.: 285-272/97

SLOVENSKÁ SPRÁVA CIEST SPRÁVA A ÚDRŽBA TREŇČÍN	
Došlo:	29. 04. 1998
Číslo: 12	Pril.: *
Vybavená:	Referent: ing. Kuchár

V Bratislave 26.3.1998

* Linka 101A-1027 SR
+ M. Kuchár
na prílohu

R O Z H O D N U T I E

o usporiadaní cestnej siete
v okrese Nové Mesto nad Váhom

Ministerstvo dopravy, pôšt a telekomunikácií SR, odbor štátnej cestnej správy, ako ústredný orgán štátnej správy vecne príslušný podľa ustanovenia § 3 ods.3 písm.d) a § 4a zákona č.135/1961 Zb. o pozemných komunikáciach (cestný zákon) v znení neskorších predpisov a v súlade s ustanovením § 5 vyhlášky FMD č.35/1984 Zb., ktorou sa vykonáva cestný zákon a po preskúmaní písomnej žiadosti COCA-COLY AMATIL SLOVAKIA s.r.o. zo dňa 18.3.1998

r o z h o d l o t a k t o :

A/ Z a r a ě u j e dňom 18.5.1998 do cestnej siete novovytváranú preložku cesty II.triedy č.507 (Lúka nad Váhom-Hrádok) v dĺžke 1,070 km v staničení 102,400-103,470 km, ktorá tvorí súvislý úsek tejto cesty.

B/ V y r a ě u j e dňom 18.5.1998 z cestnej siete opustený úsek cesty II.triedy č.507 (Lúka nad Váhom-Hrádok) v dĺžke 0,940 km v pôvodnom staničení 102,400-103,340 km. Rozdielná dĺžka medzi novovytváranou preložkou a opusteným úsekom bude riešená vyrovnávacím km a to: 103,470-103,340 km t.j.+(plus) 0,130 km.

C/ Slovenskej správe ciest - Správe a údržbe v Trenčine sa ukladá zabezpečiť:

- zmenu v pasporte ciest v súlade s usporiadaním cestnej siete stanoveným týmto rozhodnutím v termíne do 30 dní od nadobudnutia právoplatnosti rozhodnutia,

- majetkový prevod zaradeného úseku cesty týmto rozhodnutím podľa zákona č.278/1993 Z.z. o správe majetku štátu.

D/ Podľa § 2 zákona Slovenskej republiky č.145/1995 Z.z. o správnych poplatkoch v znení neskorších predpisov sa správny poplatok za vydanie rozhodnutia nevyberá.

O d ô v o d n e n i e:

Na základe žiadosti COCA-COLY AMATIL SLOVAKIA s.r.o. bolo vykonané predmetné usporiadanie cestnej siete.

K žiadosti bolo doložené:

- situačný náčrt,
- technický popis úseku,
- zmluva o uzavretí zámennej zmluvy medzi Slovenskou správou ciest, Správa a údržba Trenčín a COCA-COLA AMATIL SLOVAKIA s.r.o. zo dňa 2.3.1998,
- výpis z listu vlastníctva č.344,
- vyhlásenie COCA-COLY AMATIL SLOVAKIA s.r.o. o prevzatí opusteného úseku zo dňa 16.2.1998,
- súhlasné stanoviská:
 - Krajského úradu, odboru dopravy a cestného hospodárstva v Trenčíne č.j.98/00152-002 zo dňa 26.2.1998,
 - Okresného úradu, odboru dopravy a cestného hospodárstva v Novom Meste nad Váhom č.j.9/98/00269-002 zo dňa 2.3.1998,
 - Vojenskej ubytovacej a stavebnej správy Bratislava č.j. 10913-OUM zo dňa 2.3.1998,
 - Slovenskej správy ciest, Správy a údržby v Trenčíne č.j. 211/98 zo dňa 2.3.1998.

Usporiadanie cestnej siete tak, ako je uvedené v tomto rozhodnutí bolo potrebné pre dopravne účelné riešenie cestnej siete.


P o u č e n i e:

Proti tomuto rozhodnutiu možno podať podľa ustanovenia § 61 zákona č.71/1967 Zb. o správnom konaní (správny poriadok) rozklad ministromi dopravy, pôšt a telekomunikácií SR do 15 dní od doručenia rozhodnutia cestou odboru štátnej cestnej správy MDPT SR.



[Signature]
Ing. Mikuláš Molčaný
riaditeľ odboru
štátnej cestnej správy

PRÍLOHA 2.1 NÁČRT ÚSEKOV ŠTÁTNEJ CESTY II/507 NAVRHNUTÝCH NA ZMENY V USPORIADANÍ CESTNEJ SIEŤE

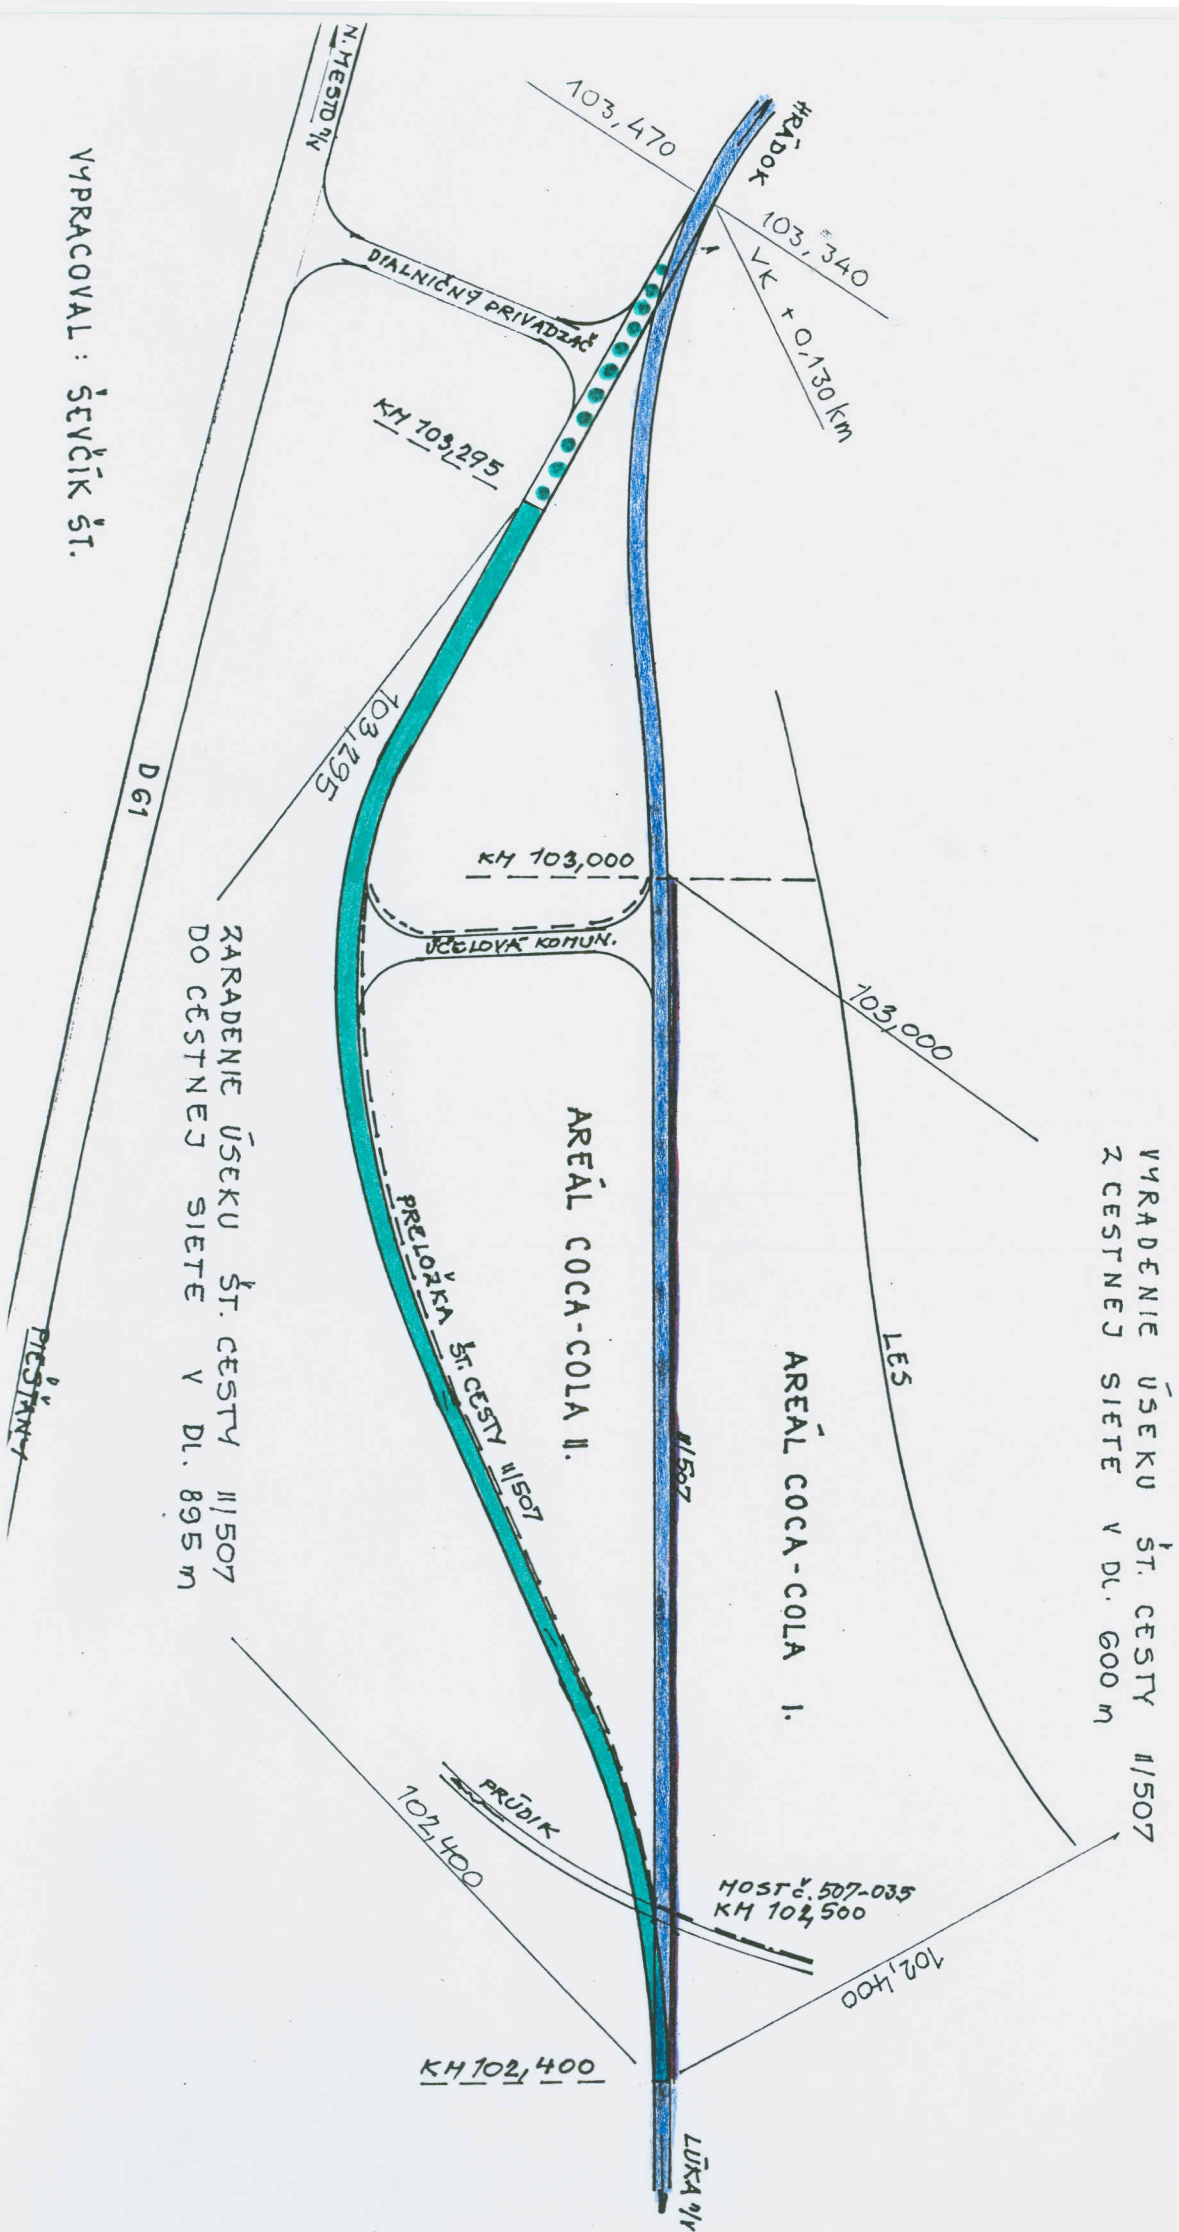

VYPRACOVAL: ŠEVČÍK ŠT.

Dupl. 14. / 12. 1998

TSR *[signature]*

JR

MINISTERSTVO DOPRAVY, PÔŠT A TELEKOMUNIKÁCIÍ
SLOVENSKEJ REPUBLIKY

Č.j.:4-272/98

V Bratislave 30.1.1998

ROZHODNUTIE

o usporiadaní cestnej siete
v okrese Brezno

Slovenská správa ciest Správa a údržba BANSKÁ BYSTRICA	
Dňa:	12-02-1998
Číslo: 473/98	Príloha:
Vyhotovuje:	<i>[signature]</i>

Ministerstvo dopravy, pôšt a telekomunikácií SR, odbor štátnej cestnej správy, ako ústredný orgán štátnej správy vecne príslušný podľa ustanovenia § 3 ods.3 písm.d) a § 4a zákona č.135/1961 Zb. o pozemných komunikáciach (cestný zákon) v znení neskorších predpisov a v súlade s ustanovením § 5 vyhlášky FMD č.35/1984 Zb., ktorou sa vykonáva cestný zákon a po preskúmaní písomnej žiadosti Obecného úradu Podbrezová zo dňa 5.1.1998

r o z h o d l o t a k t o :

- A/ V y r a d ť u j e dňom 1.4.1998 z cestnej siete cestu III. triedy č.06651 (Podbrezová) v dĺžke 0,525 km v pôvodnom staničení 0,000 km - 0,525 km.
- B/ U k l a d á Slovenskej správe ciest - Správe a údržbe v Banskej Bystrici zabezpečiť:
- zmenu v pasporte ciest v súlade s usporiadaním cestnej siete stanovenú týmto rozhodnutím v termíne do 30 dní od nadobudnutia právoplatnosti rozhodnutia,
 - majetkový prevod vyradeného úseku cesty týmto rozhodnutím podľa zákona Národnej rady Slovenskej republiky č.278/1993 Z.z. o správe majetku štátu.
- C/ Podľa § 4 ods.1 písm.a) zákona Národnej rady Slovenskej republiky č.145/1995 Z.z. o správnych poplatkoch v znení neskorších predpisov je žiadateľ od správnych poplatkov za vydanie tohoto rozhodnutia oslobodený.

O d ô v o d n e n i e:

Na základe žiadosti Obecného úradu Podbrezová bolo vykonané predmetné usporiadanie cestnej siete.

K žiadosti bolo doložené:

- situačný náčrt v mierke 1:50 000,
- súhlasné stanovisko Okresného úradu Brezno č.Dopr.985/97-Sp zo dňa 24.11.1997,
- súhlasné stanovisko Slovenskej správy ciest - Správy a údržby Banská Bystrica č.2316/97-1632 zo dňa 28.11.1997,
- kópia z katastrálnej mapy k.ú. Podbrezová zo dňa 19.11.1997,
- výpis z evidenčného listu č.49 parc.č.1698/1 k.ú.Podbrezová,
- zmluva o budúcej zmluve na prevod vlastníctva parcely č.1698/1 medzi Slovenskou správou ciest Bratislava a Obecným úradom Podbrezová.

Usporiadanie cestnej siete tak, ako je v tomto rozhodnutí bolo potrebné pre dopravne účelné riešenie cestnej siete.

P o u č e n i e:

Proti tomuto rozhodnutiu možno podľa § 61 zákona č.71/1967 Zb. o správnom konaní (správny poriadok) podať rozklad ministromi dopravy, pôšt a telekomunikácií SR do 15 dní od doručenia rozhodnutia cestou odboru štátnej cestnej správy Ministerstva dopravy, pôšt a telekomunikácií SR.



Ing. Mikuláš M o l č á n ý i
riadiťel odboru
štátnej cestnej správy

Rozhodnutie sa doručí:

1. Slovenská správa ciest Bratislava
2. Okresný úrad, odbor dopravy a CH Brezno
3. Obecný úrad Podbrezová
4. Slovenská správa ciest - Správa a údržba Banská Bystrica
5. Slovenská správa ciest - Investorský útvar Banská Bystrica
6. Správa vojenskej dopravy Banská Bystrica

KRAJSKÝ ÚRAD V TRENČÍNE
ODBOR DOPRAVY A CESTNÉHO HOSPODÁRSTVA

「
COCA-COLA
AMATIL SLOVAKIA s.r.o.
Tuhovská 1, P.O. BOX 37
837 07 BRATISLAVA 35
」

Vaše číslo/zo dňa

Naše číslo

98/00152-002

Vybavuje/Linka

Ing. Marek/513170

Trenčín

26.2. 1998

Vec:

**Rozšírenie závodu Coca-Cola Amatil Slovakia, s.r.o., výrobný závod Lúka - II.etapa,
preložka cesty II/507
- vyjadrenie k zmene v usporiadaní cestnej siete**

Krajský úrad v Trenčíne, odbor dopravy a cestného hospodárstva Vám na základe predloženého návrhu na budúce usporiadanie cestnej siete dáva nasledovné vyjadrenie:

S vyradením jestvujúcej cesty II/507 v km 102,400 - 103,000 o dl. 0,6 km a so zaradením novovybudovanej preložky cesty II/507 v km 102,400 – 103,259 o dl. 0,859 do cestnej siete


s ú h l a s í m e

bez pripomienok.

KRAJSKÝ ÚRAD V TRENČÍNE

Odbor dopravy

a cestného hospodárstva

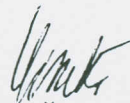

Ing. Vladimír ŠIMKO

Vedúci odboru dopravy
a cestného hospodárstva

OKRESNÝ ÚRAD NOVÉ MESTO NAD VÁHOM
ODBOR DOPRAVY A CESTNÉHO HOSPODÁRSTVA
Trenčianska ul. 17, 915 41 Nové Mesto nad Váhom

COCA COLA
AMATIL SLOVAKIA s.r.o.
Tuhovská 1
831 07 Bratislava 35

Vaše číslo/zo dňa

Naše číslo
9/98/00269-002

Vybavuje/ linka
Ing. Puchý / 710255

Nové Mesto nad Váhom
02.03.1998

Vec: Stanovisko k zmenám v usporiadaní cestnej siete.

Okresný úrad Nové Mesto nad Váhom, Odbor dopravy a cestného hospodárstva, obdržal dňa 25.02.1998 žiadosť o stanovisko k zmenám usporiadaní cestnej siete št. c. II/507 v Lúke. Z predloženej projektovej dokumentácie je zrejmé, že sa jedná o novovybudovanú preložku št. c. II/507 v dĺžke 0,895 km v staničení 102,400 – 103,259, ktorá tvorí časť preloženej št. c. II/507 ako obchvat areálu závodu COCA COLA.

Okresný úrad Nové Mesto nad Váhom Odbor dopravy a cestného hospodárstva, ako vecne a miestne príslušný orgán štátnej správy vznení Z. č. 221/1996 Z.z. o územnom a správnom usporiadaní SR, Z.č. 222/1996 Z.z. o organizácii miestnej štátnej správy, a vznení §3 odst. 5 Z.č. 193/1997 Z.z., vydáva za účelom schválenia citovanej zmeny Ministerstvom dopravy, pôšt a telekomunikácii SR

súhlasné stanovisko bez pripomienok.

Žiadateľ je v zmysle Z.č. 1/1998 Z.z., ktorým sa mení a dopĺňa Z. č. 145/1995 Z.z. oslobodený od správneho poplatku.

OKRESNÝ ÚRAD V NOVOM MESTE NAD VÁHOM
odbor dopravy a cestného hospodárstva

K doručeniu:

① COCA COLA spol. s r.o.
2/ a. a.

Ing. Ivan Chorvát
vedúci odboru dopravy a CH

vojenská ubytovacia a stavebná správa
BRATISLAVA

Č. 10 913 - OUM
2.3.1998

Výtlačok č.1
Počet listov:1
Prílohy: 1 pl.

COCA-COLA Amatil


Tuhovská 1
P.O.BOX. 37
831 07 BRATISLAVA

Vec: Lúka n/V., zmeny v usporiadaní cestnej siete - vyjadrenie.

Na Vašu žiadosť z 16.2.1998 oznamujem, že vojenská správa nemá pripomienky ku zmene a zariadení preložky cesty II/507 do štátnej cestnej siete.

R i a d i t e ľ OUM:
pplk. Ing. Štefan DOROCIÁK

ppls

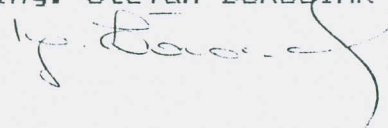

Tuhovská 1, P.O.BOX 37, 831 07 Bratislava

Slovakia

Tel.: +421-7-42 63 111, 112

Fax: +421-7-42 63 121

VYHLÁSENIE

Coca-Cola Amatil Slovakia spol. s r.o. vyhlasuje, že na základe Zámennej zmluvy medzi spoločnosťou a správcom cesty II/507, prevezme opustený úsek do svojho majetku po schválení zmeny v usporiadaní cestnej siete MDPaT Bratislava.


Ing. Ivan Štefanec CSc., MBA


konateľ

COCA-COLA AMATIL SLOVAKIA s.r.o.
Tuhovská 1, P.O.BOX 37
831 07 Bratislava 35
24

PRÍLOHA č.1

NÁČRT ÚSEKOV ŠTÁTNEJ CESTY II/507 NAVRHNUTÝCH NA ZMENY V USPORIADANÍ CESTNEJ SIETE

VYRADENIE ÚSEKU ŠT. CESTY II/507
ZO CESTNEJ SIETE V DL. 600 m

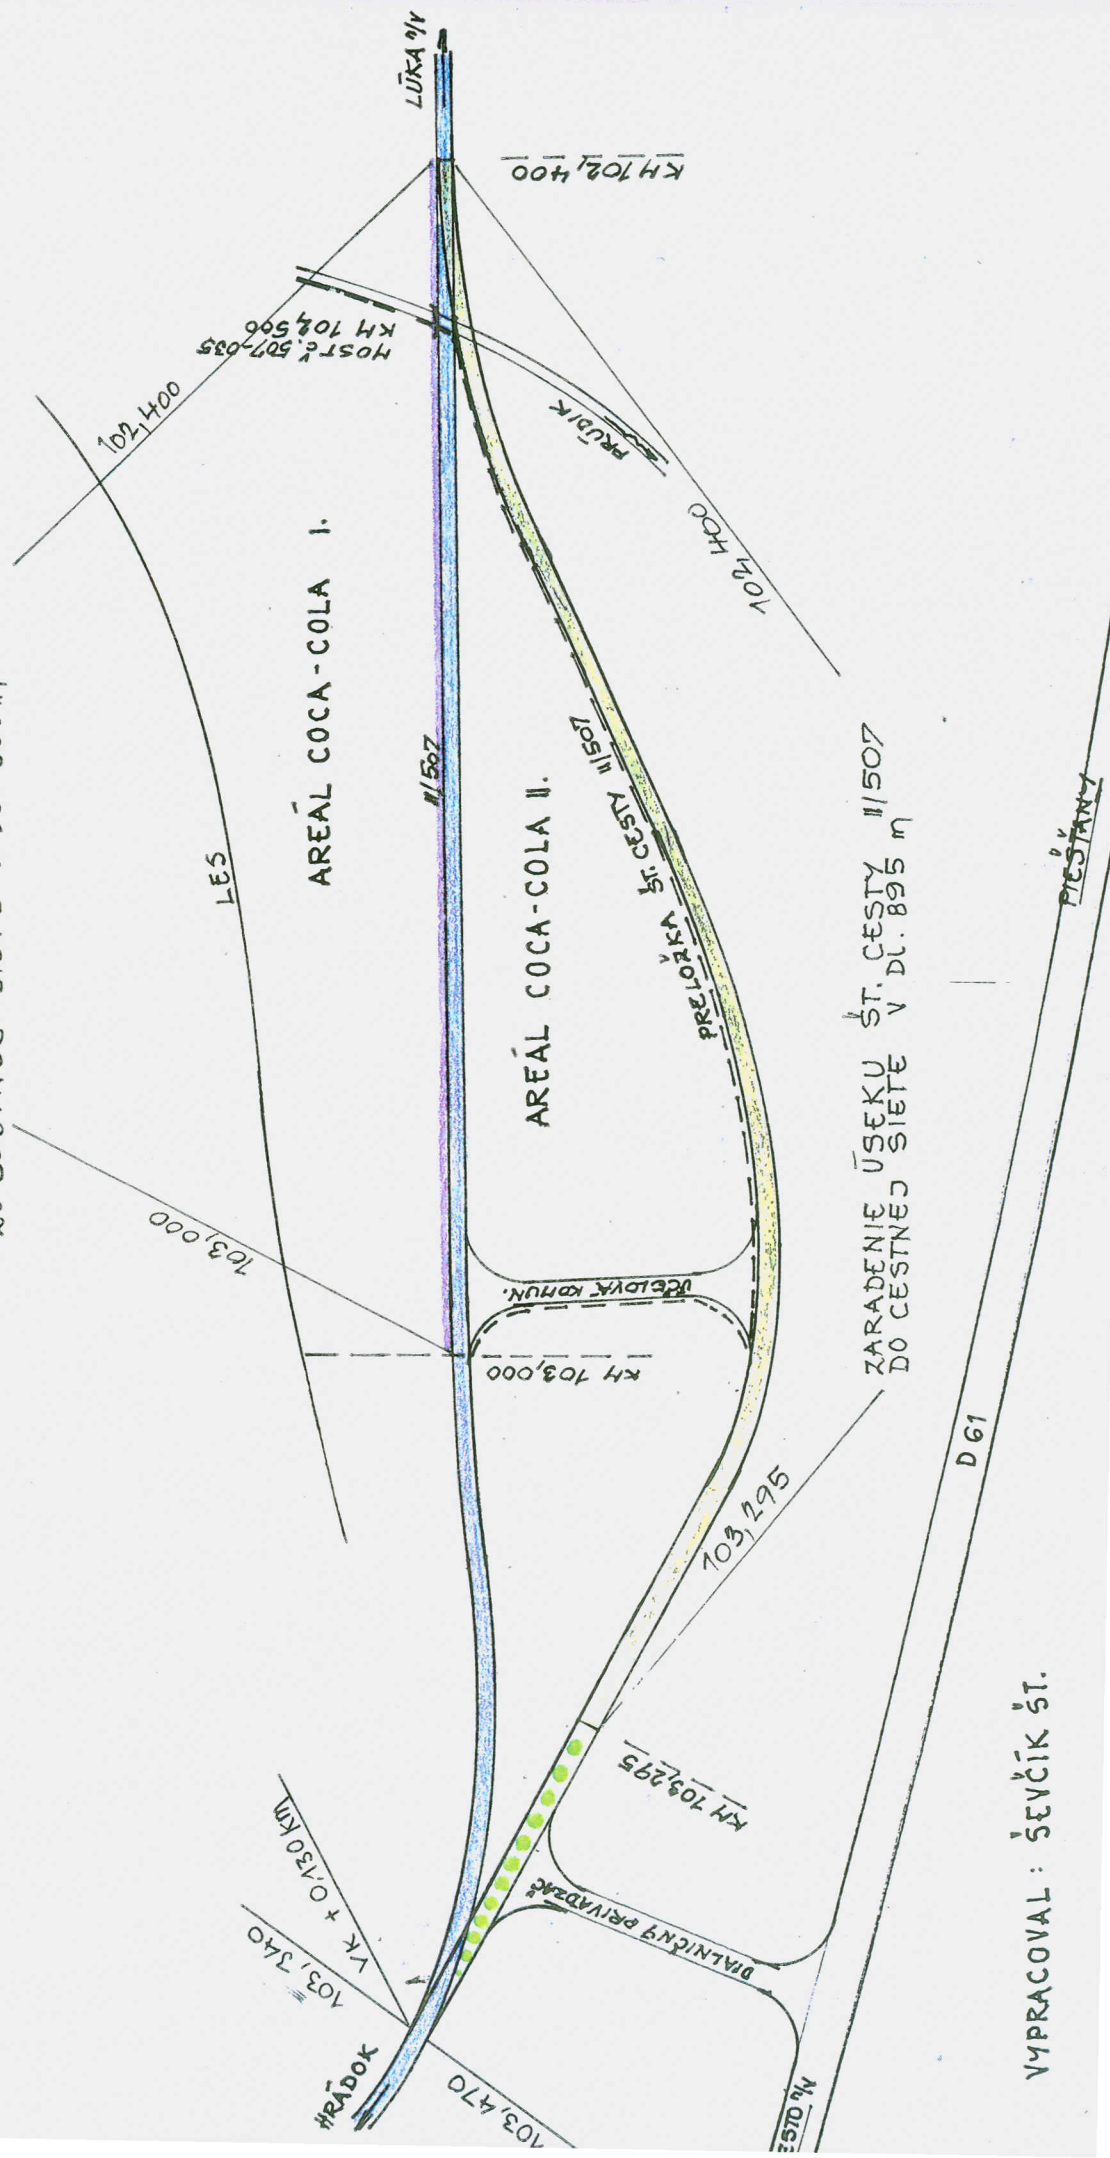

ZARADENIE ÚSEKU ŠT. CESTY II/507
DO CESTNEJ SIETE V DL. 895 m

VYPRACOVAL : ŠEVČÍK ŠT.

NÁČRT ÚSEKOV ŠTÁTNEJ GESTY II/507 NAVRHNUTÝCH NA ZMENY V USPORIADANÍ CESTNEJ SIETE

