

20. 01. 1998
213 1066/21

MINISTERSTVO DOPRAVY, PÔŠT A TELEKOMUNIKÁCIÍ
SLOVENSKEJ REPUBLIKY

feb 2000
2.4.2000 7.100

Č.j.:31-272/98

V Bratislave 15.1.1998

ROZHODNUTIE

o usporiadaní cestnej siete
v okrese MYJAVA

Ministerstvo dopravy, pôšt a telekomunikácií SR, odbor štátnej cestnej správy, ako ústredný orgán štátnej správy vecne príslušný podľa ustanovenia § 3 ods.3 písm.d) a § 4a zákona č.135/1961 Zb. o pozemných komunikáciach (cestný zákon) v znení neskorších predpisov a v súlade s ustanovením § 5 vyhlášky FMD č.35/1984 Zb., ktorou sa vykonáva cestný zákon a po preskúmaní písomnej žiadosti Slovenskej správy ciest, Investorský útvar Bratislava č.j.V/206/97-On zo dňa 4.12.1997

r o z h o d l o t a k t o :

- A/ Z a r a ď u j e dňom 2.3.1998 do cestnej siete
- 1.novovytváranú preložku cesty II.triedy č.581 (Myjava) v dĺžke 1,675 km,v staničení 17,746-19,421 km, ktorá tvorí súvislý úsek tejto cesty.
 - 2.vetvu mimoúrovňovej križovatky ciest II/581-III/5811 (Myjava)s jej pričlenením k ceste II/581 nasledovne:
- vetva "A" v dĺžke 0,070 km v staničení 0,000-0,070 km
 - 3.novovytváranú preložku cesty III.triedy č.5811 (Myjava) v dĺžke 0,352 km v staničení 0,320-0,672 km, ktorá tvorí súvislý úsek tejto cesty.
- B/ P r e t r i e ď u j e dňom 2.3.1998 v cestnej sieti opustený úsek cesty II.triedy č.581 (Myjava) v dĺžke 1,179 km, v pôvodnom staničení 17,746-18,925 km do cestnej siete III.triedy s novým evidenčným číslom 49929, v nezmenenej dĺžke 1,179 km, v novom staničení 0,000-1,179 km so začiatkom na ceste II/499 (v km 31,773),s ukončením na ceste II/581 (v km 19,271) a s názvom Myjava-spojovacia.

C/ V y r a ě u j e dňom 2.3.1998 z cestnej siete

- 1.opustený úsek cesty II.triedy č.581 (Myjava) v dĺžke 0,134 km v pôvodnom staničení 18,925-19,059 km,
- 2.opustený úsek cesty III.triedy č.5811 (Myjava) v dĺžke 0,290 km v pôvodnom staničení 0,320-0,610 km.

D/ U k l a d á:

Slovenskej správe ciest Bratislava vykonať zmeny v ústrednom pasporte ciest v súlade so zmenami vyplývajúcimi z tohoto rozhodnutia v termíne do 30 dní od nadobudnutia právoplatnosti tohoto rozhodnutia, pričom rozdielne dĺžky medzi novovybudovanými preložkami a ich opustenými úsekmi budú riešené vyrovnávacími km nasledovne:

- na ceste II/581 km 19,059 = 19,421 km,t.z.+(plus) 0,362 km
- na ceste III/5811 km 0,610 = 0,672 km,t.z.+(plus) 0,062 km

E/ Podľa § 4 ods.1 písm. a) zákona Národnej rady Slovenskej republiky č.145/1995 Z.z. o správnych poplatkoch v znení neskorších predpisov je žiadateľ od správnych poplatkov za vydanie rozhodnutia oslobodený.

O d ť v o d n e n i e:

Na základe žiadosti Slovenskej správy ciest, Investorského útvaru Bratislava bolo vykonané predmetné usporiadanie cestnej siete.


K žiadosti bolo doložené:

- situačný náčrt v mierke 1:50 000
- technický popis úsekov ciest na zaradenie:II/581, III/5811
- súhlasné stanoviská:
 - Okresného úradu Myjava č.j.:Dopr.2175/97 zo dňa 11.2.1997,
 - Slovenskej správy ciest-Správy a údržby Senica č.06/1997 zo dňa 6.2.1997,
 - Mestského úradu Myjava č.Výst.292/105/97 zo dňa 12.2.1997,
 - Vojenskej a ubytovacej správy Bratislava č.92036-OUM zo dňa 5.5.1997.

Usporiadanie cestnej siete tak, ako je uvedené v tomto rozhodnutí bolo potrebné pre dopravné účelné riešenie cestnej siete.

P o u č e n i e:


Proti tomuto rozhodnutiu možno podať podľa ustanovenia § 61 zákona č.71/1967 Zb. o správnom konaní (správny poriadok) rozklad ministromi dopravy, pôšt a telekomunikácií SR prostredníctvom odboru štátnej cestnej správy MDPT SR.

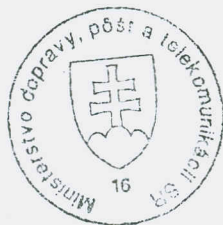

Ing. Mikuláš Molčaný
riaditeľ odboru
štátnej cestnej správy

Rozhodnutie sa doručí:

1. Slovenská správa ciest Bratislava
2. Okresný úrad Myjava, odbor dopravy a CH
3. Mestský úrad Myjava
4. Slovenská správa ciest, Investorský útvar Bratislava
5. Slovenská správa ciest-Správa a údržba Senica
6. Vojenská ubytovacia a stavebná správa Bratislava

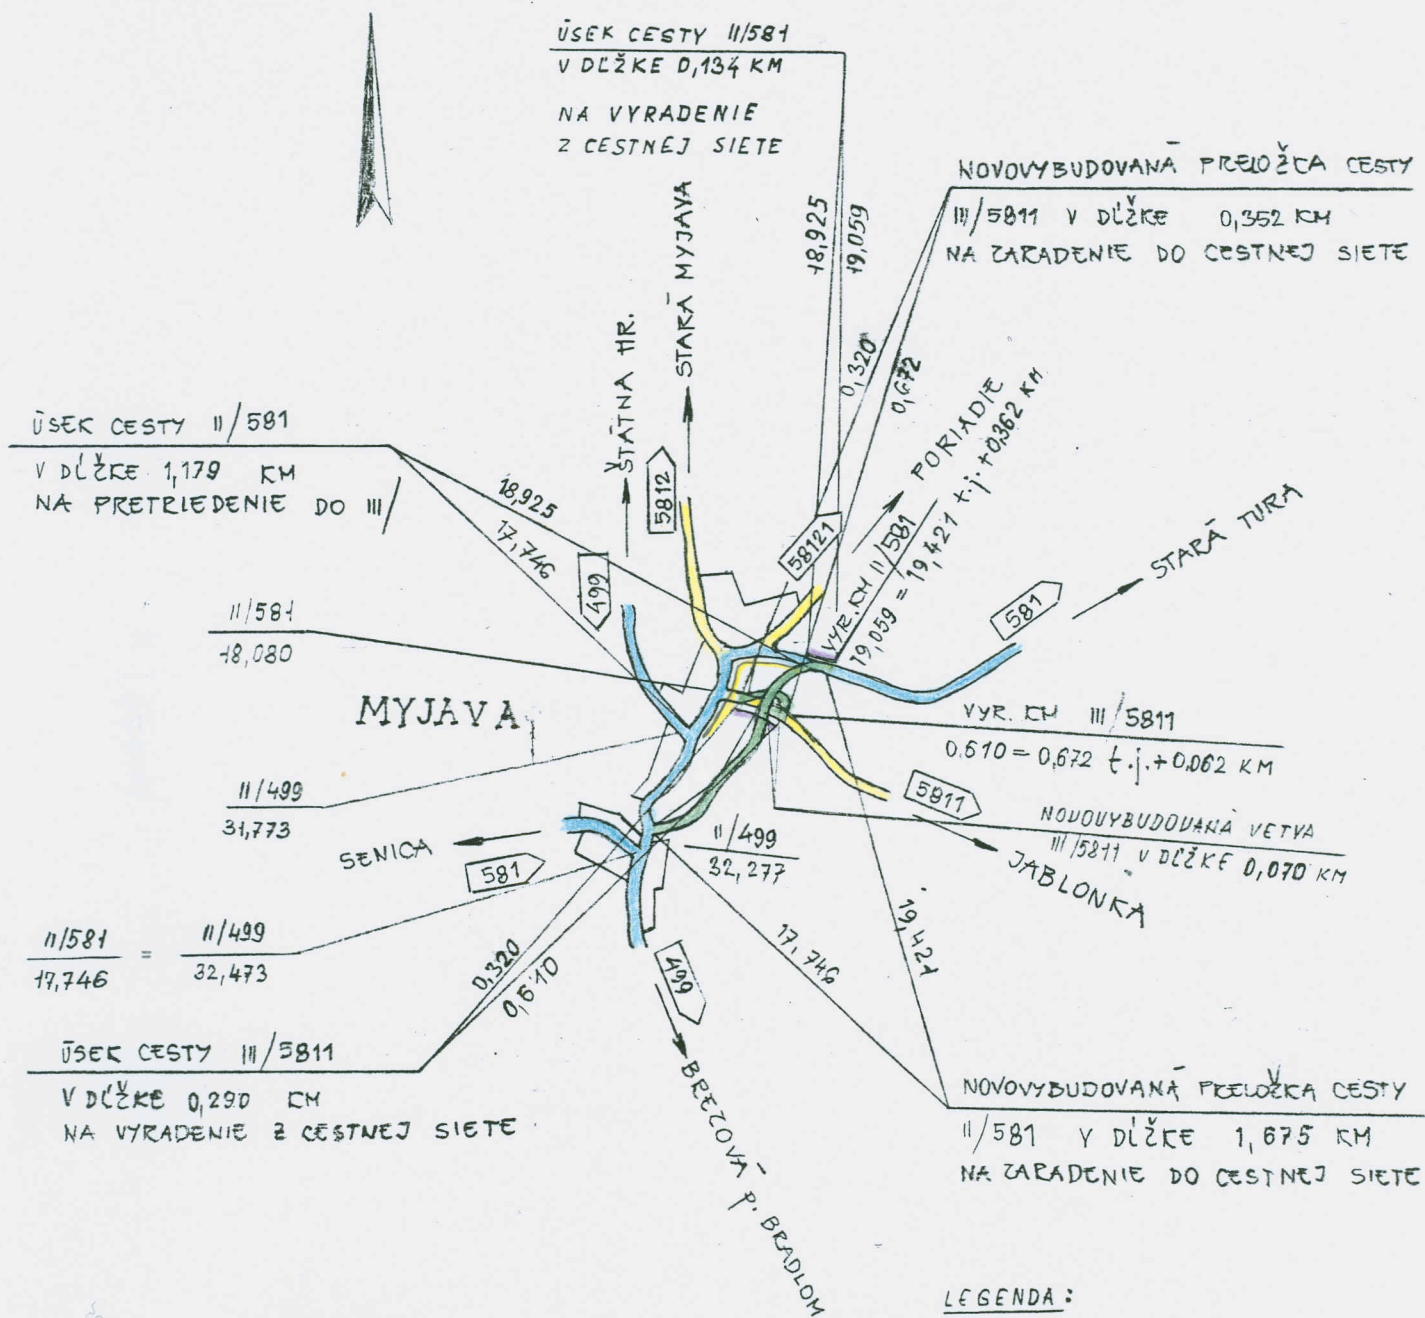

Okresný úrad v Myjave

Oddor regionálneho rozvoja a iných odvetvových vzťahov
- úsek dopravy a cestného hospodárstva -

č. j.: Dop.: 2175/1997


V Myjave dňa: 11.2.1997


Slovenská správa ciest
Investorský útvar
Starohájska cesta č.6

852 43 Bratislava

Vec: Stanovisko k návrhu usporiadania cestnej siete - "Cesta
II/581 Myjava - preložka".

Okresný úrad v Myjave, úsek dopravy a cestného hospodárstva
ako orgán štátnej správy **s ú h l a s í** s návrhom usporiadania
cestnej siete v plnom znení.

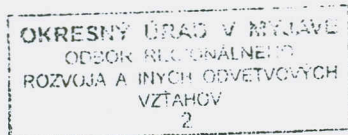

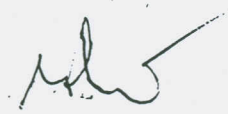
Pavol Mattoš
vedúci odboru



Slovenská správa ciest

Investorský útvar

Starohájska cesta 6

852 43 Bratislava

Váš list zn.

Naša zn.

Vybavuje

Senica

106 / 1997

Ing. Laláková

6. februára 1997

Vec : Návrh na usporiadanie cestnej siete - stanovisko k žiadosti.

Slovenská správa ciest, Správa a údržba v Senici, ako majetkový správca pozemných komunikácií

- súhlasí s navrhovaným zaradením

1. novovybudovanej preložky cesty č. II/581 v dĺžke 1,675 km v novom staničení 17,746 - 19,421

2. novovybudovanej preložky cesty č. III/5811 v dĺžke 0,352 km v staničení 0,320 - 0,672 a vetvy, ktorá spojuje cestu II/581 v km 18,718 a cestu III/5811 v km 0,672

do cestnej siete. Po zaradení predmetný úsek prevezme tento do správy a údržby

- súhlasí s návrhom preradením

1. úseku cesty II/581 v dĺžke 1,179 km pôvodného staničenia 17,746 - 18,925 do cestnej siete III. tried

- súhlasí s návrhom vyradením

1. úseku cesty č. III/5811 v dĺžke 0,290 km v pôvodnom staničení km 0,320 - 0,610

2. cesty č. II/581 dĺžky 0,134 km v pôvodnom staničení 18,925 - 19,059

z cestnej siete

SLOVENSKÁ SPRÁVA CIEST

Správa a údržba

Hurbanova 516

90537 SENICA

Ing. Peter Kvaltín

riaditeľ SSC



MESTSKÝ ÚRAD MYJAVA

L-195

Kyľ Hovla - Ančina

Slovenská správa ciest
Investorský útvar
Ing. Roman Ančina
námestník pre výstavbu
Starohájska cesta 6
B r a t i s l a v a

SSC-INVESTORSKÝ ÚTVAR BRATISLAVA	
Došlo:	14. febr. 1997
Číslo:	330
Vybavuje:	<i>11</i> <i>Andrej Kucha</i> <i>+ ca</i>

Výst.292/105/97 V Myjave, dňa 12.2.1997

Vec

Cesta II/581 Myjava - preložka
vyhlásenie o prevzatí úseku 0,43-0,505 km

V odpovedi na Vašu žiadosť - list zn. V/10/97 - On, zo dňa 31.1.1997 vo veci prevzatia opusteného úseku cesty III/5811 v dĺžke 0,075 km v staničení 0,430-0,505, Vám oznamujem, že Mestský úrad súhlasí so zaradením tohto úseku, ktorý vznikol odklonením novobudovanej časti cesty III/5811 pri výstavbe II/581 do siete miestnych komunikácií mesta bezplatným prevodom.

S pozdravom

MESTSKÝ ÚRAD
907 14 MYJAVA

-05-

Ing. Adámek
Ing. Adámek Branislav
vedúci odd. výstavby

Vojenská ubytovacia a stavebná správa
BRATISLAVA

č. 92 036 - OUM
dňa 5.5.1997

J. Jurek
+
Ky H.

Výtlačok číslo : 1
Počet listov : 1

Prílohy :-

Slovenská správa ciest
investorský útvar
Starohájska cesta 6
852 43 Bratislava

SSC-INVESTORSKÝ ÚTVAR BRATISLAVA	
Došlo:	12. mája 1997
Číslo:	<i>900</i>
Vybavuje:	<i>74 / Andrejčka</i>

Vec : Myjava, preložka cesty II/581, usporiadanie
cestnej siete - vyjadrenie

Po odbornom posúdení Vám oznamujem, že vojenská
správa berie na vedomie a súhlasí s predloženým návrhom
usporiadania cestnej siete v Myjave v súvislosti so zara-
dením preložky cesty II/581.

Riaditeľ OUM :

ppl. Ing. Banič