



535

INTERNÉ OZNÁMENIE

Odosielať: dopravno-územného rozvoja Org. zložka: 2120 Meno: Ivan Haluš Tel.: 643 67 422 kl. 32	Príjemca: 2200 Org. zložka: odbor cestnej databanky	Na vedomie:
Vec : zaslanie rozhodnutí o usporiadaní cestnej siete v okresoch: Bardejov a Svidník	Značka: 2120/13 312/99	Dátum: 08.07.1999

V prílohe Vám zasielame kópie rozhodnutí MDPT SR o usporiadaní cestnej siete v okresoch:
Bardejov, Svidník - rozhodnutie č. 353/212/99, zo dňa 29.6.1999.

S pozdravom


Ing. Jozef B a l u c h
vedúci útvaru 2120

2200
CDB
(B)

MINISTERSTVO DOPRAVY, PÔŠT A TELEKOMUNIKÁCIÍ
SLOVENSKEJ REPUBLIKY

Č.j.: 353 - 212/99 ✓

V Bratislave 29.6.1999

R O Z H O D N U T I E

o usporiadaní cestnej siete
v okrese Bardejov

SLOVENSKÁ SPRÁVA CIEST	
Došlo:	06. 07. 1999 2
Číslo:	13312

13312/2120

7. HALOV

Ministerstvo dopravy, pôšt a telekomunikácií SR, odbor štátnej cestnej správy, ako ústredný orgán štátnej správy vecne príslušný podľa ustanovenia § 3 ods.3 písm.e) a § 4a zákona č.135/1961 Zb. o pozemných komunikáciach (cestný zákon) v znení neskorších predpisov a po preskúmaní písomnej žiadosti Obecného úradu Cernina č.j.45/99 zo dňa 26.4.1999

r o z h o d l o t a k t o :

A/ Z a r a ď u j e dňom 16.8.1999 do cestnej siete úsek miestnej komunikácie (Ortutova - hranica okresu Svidník) v dĺžke 0,200 km v staničení 0,000-0,200 km do cestnej siete III. triedy s novým evidenčným číslom 556 15, so začiatkom na ceste III. triedy 556 13 (v km 1,400) s ukončením v obci Cernina (okr.Svidník) s názvom Ortutova - Cernina.

B/ U k l a d á

Slovenskej správe ciest Bratislava zabezpečiť:

- zmenu v pasporte ciest v súlade s usporiadaním cestnej siete stanoveným týmto rozhodnutím v termíne do 30 dní od nadobudnutia právoplatnosti tohoto rozhodnutia,
- zmenu dopravného značenia v súlade s týmto rozhodnutím v termíne do 60 dní od nadobudnutia právoplatnosti tohoto rozhodnutia.
- majetkový prevod zaradeného úseku cesty týmto rozhodnutím podľa zákona č.278/1993 Z.z. o správe majetku štátu.

C/ Podľa § 2 zákona Slovenskej republiky č.145/1995 Z.z. o správnych poplatkoch v znení neskorších predpisov sa správny poplatok za vydanie rozhodnutia nevyberá.

O d ô v o d n e n i e:

Na základe písomnej žiadosti Obecného úradu Cernina č.j.45/99 zo dňa 26.4.1999 bolo vykonané predmetné usporiadanie cestnej siete.


K žiadosti bol doložený:

- situačný náčrt v mierke 1:50 000,
- technický popis,
- súhlasné stanoviská:
 - Krajský úrad, ODaCH Prešov č.99/ODaCH/00357-002, zo dňa 31.5.1999,
 - Okresný úrad, ODaCH Bardejov č.2/99/00300 zo dňa 14.4.1999,
 - Okresný úrad, ODaCH Svidník č.99/07332 zo dňa 21.4.1999,
 - Slovenská správa ciest, Správa a údržba Bardejov č.298/99 zo dňa 20.4.1999,
 - Slovenská správa ciest, Správa a údržba Svidník č.220/99 zo dňa 28.4.1999,
 - Obecný úrad Lipová, Ortuťova, Šašová zo dňa 13.4.1999,
- zmluva o budúcej zmluve o prevode vlastníckého práva k dotknutej pozemnej komunikácii uzatvorenej medzi:
 - obcou Ortuťová a Slovenskou správou ciest, Správou a údržbou Bardejov zo dňa 1.6.1999,
 - obcou Cernina a Slovenskou správou ciest, Správou a údržbou Svidník zo dňa 25.5.1999,
 - výpis z Katastra nehnuteľností, kat.územie Ortuťova, výpis z ev. listu č.103 zo dňa 13.4.1999 č.123/99,
 - geometrický plán, katastrálne územie Ortuťová zo dňa 17.3.1999 čís.149/99,
 - výpis z katastra nehnuteľností, kat. územie Cernina, výpis z ev. listu č.185 zo dňa 12.4.1999 č.76/99,
 - geometrický plán, kat. územie Cernina zo dňa 24.11.1997 čís.832/97.

Usporiadanie cestnej siete tak ako je v tomto rozhodnutí bolo potrebné pre dopravné účelné riešenie cestnej siete a dotýka sa územia kraja Prešovského (okres Bardejov a Svidník).

P o u č e n i e:

Proti tomuto rozhodnutiu možno podať podľa ustanovenia § 61 zákona č.71/1967 Zb. o správnom konaní (správny poriadok) rozklad ministromi dopravy, pôšt a telekomunikácií SR do 15 dní od doručenia rozhodnutia cestou odboru štátnej cestnej správy MDPT SR.

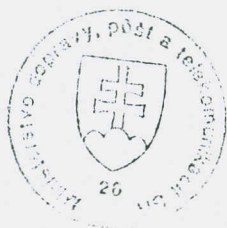

Ing. Mikuláš Molčaný
riaditeľ odboru
štátnej cestnej správy

Rozhodnutie sa doručí:

1. Krajský úrad Prešov, odbor dopravy a CH
2. Okresný úrad Bardejov, odbor dopravy a CH
3. Obecný úrad Ortuťová
4. Slovenská správa ciest Bratislava
5. Slovenská správa ciest, Správa a údržba Bardejov
6. Slovenská správa ciest, Investorský útvar Košice
7. Správa vojenskej dopravy Košice

CESTA ORTUŤOVÁ - CERNINA, DÍŽKA 2,800 KMTechnický popis navrhnutej trasy

a/ Najvhodnejšie pomenovanie navrhnutej komunikácie podľa zásad číslovania ciest:

Navrhuje sa štátna cesta III. triedy číslo 556 15 Ortutová - Cernina.

b/ Navrhuje sa zaradiť miestnu komunikáciu (Ortutová - Cernina) v dĺžke 2,800 km do cestnej siete III. tried s novým evidenčným číslom III/556 15, v staničení 0,000 - 2,800 km so začiatkom na ceste III/556 13 (v km 11,207) s názvom Ortutová - Cernina. Navrhovaný úsek miestnej komunikácie na zaradenie do cestnej siete v dĺžke 2,800 km pozostáva z jestvujúcej miestnej komunikácie v intraviláne obce Cernina v dĺžke 0,800 km a novovybudovanej miestnej komunikácie v extraviláne obcí Cernina a Ortutová v dĺžke 2,000 km.

c/ Projektovaná šírka koruny cesty a vozovky:

V extraviláne obcí Cernina a Ortutová v dĺžke 2,000 km bola prevedená rekonštrukcia cesty na kategóriu S 7,5/60 v zmysle platnej ČSN 73 61 01.

Šírkové usporiadanie:

- základné usporiadanie voľnej šírky komunikácie	S 7,5/60
- jazdné pruhy 2x3 m	6,0 m
- nespevnená krajnica 2x0,75m	1,5 m

Spolu 7,5 m

V intraviláne obce Cernina v dĺžke 800 m je nasledovné šírkové usporiadanie:

- jazdné pruhy 2 x 3 m	6,0 m
------------------------	-------

Konštrukcia vozovky:

- penetračný asfaltový makadam PAM	10 cm
- štrkodrava ŠD	20 cm
- štrkopiesok ŠP	20 cm
	50 cm

Výhľadovo je možnosť ďalšieho zosilnenia vozovky.

d/ V uvedenom úseku cesty budú zabudované dopravné značky podľa pokynov OR PZ ODI na základe dojednaní z výrobných výborov.

e/ Popis - zoznam objektov a odvodnenia:

Most v km 1,8950 - kat. územie Cernina

Hlavné údaje objektu:	Druh konštrukcie	: prostý nosník
	Zatažovacia trieda	: A
	Dĺžka mosta	: 21,51 m
	Dĺžka premostenia	: 11,19 m
	Uhol križenia	: 72
	Dĺžka nos. konštr.	: 12,88 m
	Šírka nos. konštr.	: 9,14 m
	Voľná šírka mosta	: 8,94 m
	Vozovka	: 7,74 m
	Odstavné pruhy	: 2x0,50 m

Most je smerovo situovaný v oblúku $R = 180$ m a premostuje miestny potok „Cernina“. Niveleta mosta je v pozdĺžnom sklone 0,6%. Nosnú konštrukciu mosta tvoria nosníky KA-73, dĺžky 12 m.

Most v km 1,06350

Hlavné údaje objektu:	Druh konštrukcie	: prostý nosník
	Zatažovacia trieda	: A
	Dĺžka mosta	: 16,73 m
	Dĺžka premostenia	: 9,71 m
	Uhol križenia	: 52 30
	Svetlosť	: 7,69 m
	Dĺžka nos. konštr.	: 8,96 m
	Šírka nos. konštr.	: 8,98 m
	Voľná šírka mosta	: 8,50 m
	Vozovka	: 7,50 m
	Odstavné pruhy	: 2x0,50 m

Most je smerove situovaný v oblúku $R=320$ m a premostuje miestny potok „Cernina“. Niveleta mosta je v 4% pozdĺžnom spáde. Konštrukciu tvoria nostníky KA-73, dĺžky 8,98 m.

Odvodnenie vozovky je riešené priečnym a pozdĺžnym sklonom do cestných priekop, resp. do terénu.

V km 0,583-0,653 je oporný múr výšky do 4 m, ktorý chráni teleso cesty od miestného potoka „Cernina“.

f/ Smerové a výškové pomery:



Predmet. miestna komunikácia sa napája smerove a výškove na miestnu komunikáciu v obci Cernina. Trasa cesty bola navrhnutá podľa ČSN 73 61 01 pre kategóriu S 7,5/60. Minim. polomer smerového oblúku R 45 m, maxim. R 50 m. Min. dĺžka prechodnice L 30 m, maxim. L 60 m, maxim. pozdĺžny spád 9%, minim. spád 0,5%. Dĺžka novovybudovaného úseku 2,000 km, dĺžka úseku miestnej komunikácie v intraviláne obce Cernina 0,8 km. Celková dĺžka miestnej komunikácie na zaradenie 2,800 km. Začiatok úseku sa plynule napája na št. cestu III/55613 v katastri obce Ortutová stykovou križovatkou (III/55163 v km 1,400) a končí na št. ceste III/55728 v km (11,207) v obci Cernina stykovou križovatkou.

Spracoval: Ing. Lacko Vladimír

OKRESNÝ ÚRAD VO SVIDNÍKU
odbor dopravy a cestného hospodárstva

SITUÁCIA

MIERKA 1 : 50 000

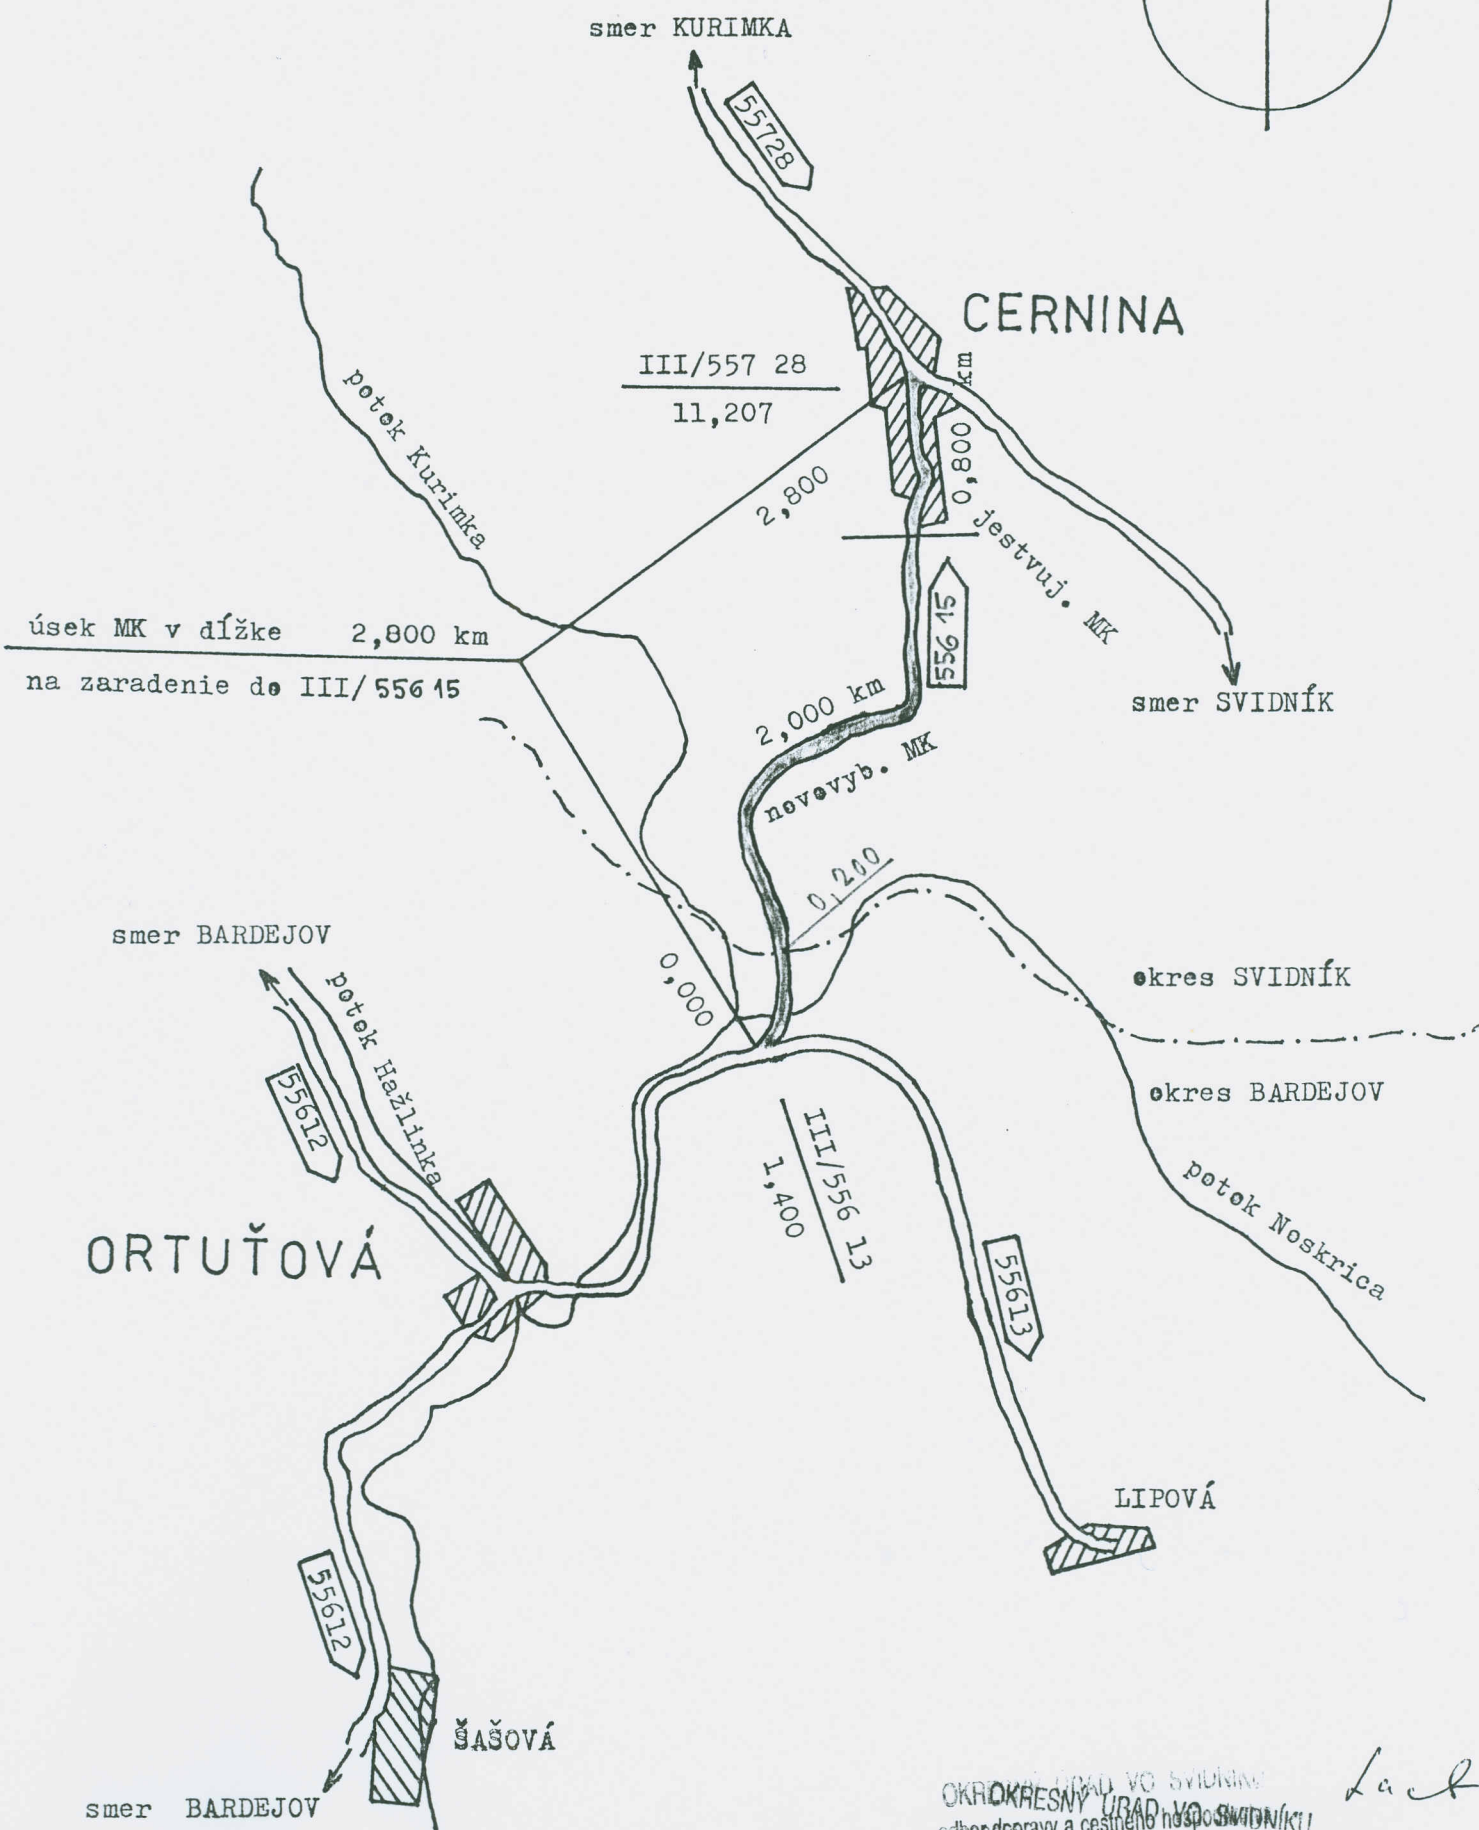
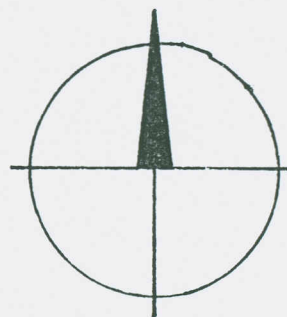


OKRESNÝ ÚRAD VO SVIDNÍKU
odbor dopravy a cestného hospodárstva

Laš

SITUÁCIA

MIERKA 1 : 50 000

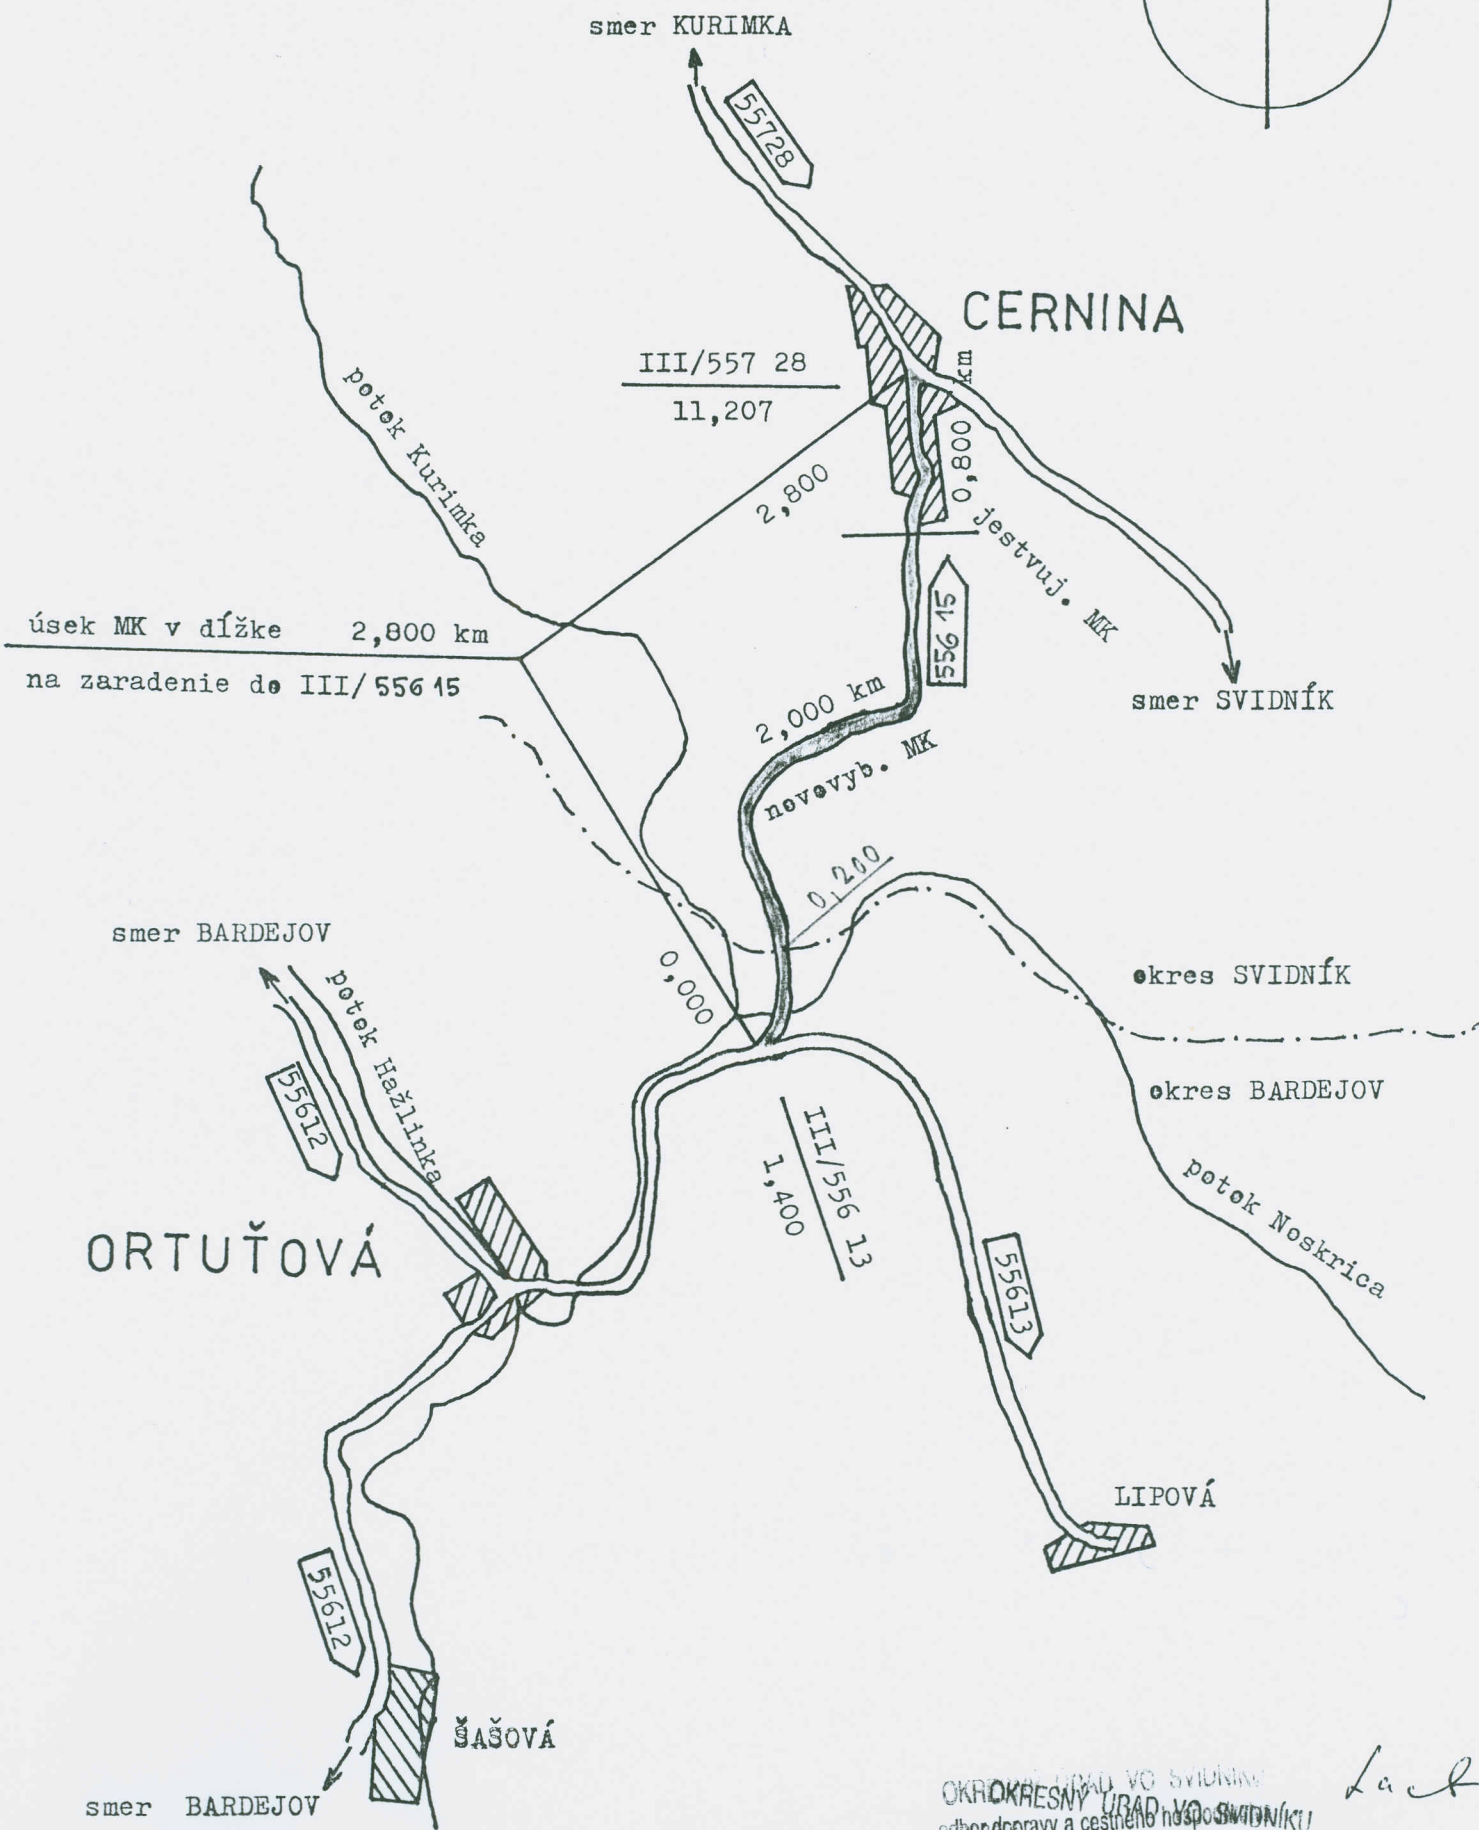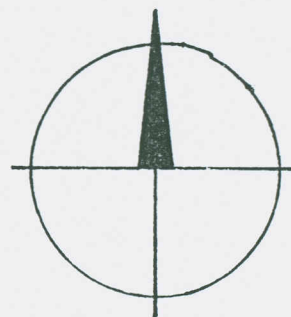

OKRESNÝ ÚRAD VO SVIDNÍKU
odbor dopravy a cestného hospodárstva

Laš

OKRESNÝ ÚRAD V BARDEJOVE

odbor dopravy a cestného hospodárstva

Okresný úrad
odbor dopravy a cestného hospodárstva

089 01 S v i d n í k

Váš list značky

Naša značka
2/99/00300

Vybavuje / linka
Baláž/4710301

Bardejov
14.04.1999

VEC

Aktualizované vyjadrenie k zaradeniu miestnej komunikácie medzi obcami Cernina – Ortuťová do cestnej siete

Okresný úrad Bardejov, odbor dopravy a cestného hospodárstva, ako príslušný správny orgán podľa § 13 ods. 1 zákona NR SR č. 222/1996 Z.z. o organizácii miestnej štátnej správy a o zmene a doplnení niektorých zákonov a § 3 ods. 1 písm. c/ a ods. 5 zákona č. 135/1961 Zb. o pozemných komunikáciách /cestný zákon/ v znení neskorších predpisov

s ú h l a s í

so zaradením existujúcej komunikácie medzi obcami Cernina – Ortuťová do cestnej siete.

Uvedený úsek miestnej komunikácie je v okrese Bardejov napojený na cestu č. III/556 13 Ortuťová – Lipová.

Zaradením miestnej komunikácie do cestnej siete, po oprave krytu vozovky a zavedením spojov verejnej hromadnej autobusovej dopravy sa podstatne skráti prepravné vzdialenosti občanov obcí Lipová, Ortuťová, Šašová, Dubinné, Hažlín a ďalších, ktorí majú pracovné príležitosti v okresnom sídle Svidník.

OKRESNÝ ÚRAD V BARDEJOVE
odbor dopravy a cestného hospodárstva
085 77
-2-


Ing. František M i h á l í k
vedúci odboru

Na vedomie: SSC, SaÚ Bardejov

Tel: 00421-935-4710111
Fax: 00421-935-4746653

Adresa:
Dlhý rad 16
085 01 Bardejov

OKRESNÝ ÚRAD V BARDEJOVE

odbor dopravy a cestného hospodárstva

Okresný úrad
odbor dopravy a cestného hospodárstva

089 01 S v i d n í k

Váš list značky

Naša značka
2/99/00300

Vybavuje / linka
Baláž/4710301

Bardejov
14.04.1999

VEC

Aktualizované vyjadrenie k zaradeniu miestnej komunikácie medzi obcami Cernina –
Ortuťová do cestnej siete

Okresný úrad Bardejov, odbor dopravy a cestného hospodárstva, ako príslušný správny orgán podľa § 13 ods. 1 zákona NR SR č. 222/1996 Z.z. o organizácii miestnej štátnej správy a o zmene a doplnení niektorých zákonov a § 3 ods. 1 písm. c/ a ods. 5 zákona č. 135/1961 Zb. o pozemných komunikáciách /cestný zákon/ v znení neskorších predpisov

s ú h l a s í

so zaradením existujúcej komunikácie medzi obcami Cernina – Ortuťová do cestnej siete.

Uvedený úsek miestnej komunikácie je v okrese Bardejov napojený na cestu č. III/556 13 Ortuťová – Lipová.

Zaradením miestnej komunikácie do cestnej siete, po oprave krytu vozovky a zavedením spojov verejnej hromadnej autobusovej dopravy sa podstatne skráti prepravné vzdialenosti občanov obcí Lipová, Ortuťová, Šašová, Dubinné, Hažlín a ďalších, ktorí majú pracovné príležitosti v okresnom sídle Svidník.

OKRESNÝ ÚRAD V BARDEJOVE
odbor dopravy a cestného hospodárstva
085 77
-2-


Ing. František M i h á l í k
vedúci odboru

Na vedomie: SSC, SaÚ Bardejov

Tel: 00421-935-4710111
Fax: 00421-935-4746653

Adresa:
Dlhý rad 16
085 01 Bardejov

OKRESNÝ ÚRAD SVIDNÍK
ODBOR DOPRAVY A CESTNÉHO HOSPODÁRSTVA

Číslo sp.: 99/07332
Svidník 21.4.1999

Ministerstvo dopravy,
pošt a telekom. SR
Námestie slobody č. 6

810 05 Bratislava

Vec: Stanovisko k návrhu usporiadania cestnej siete v okrese
Svidník - Bardejov

Okresný úrad, odbor dopravy a cestného hospodárstva vo Svidníku ako príslušný správny orgán podľa § 13 ods. 1 zákona NR SR č. 222/1996 Z.z. o organizácii miestnej štátnej správy a o zmene a doplnení niektorých zákonov a § 3 ods. 1 písm. c/ a ods 5 zákona č. 135/1961 Zb. o pozemných komunikáciách (cestný zákon) v znení neskorších predpisov

s ú h i a s í

so zaradením existujúcej miestnej komunikácie Cernina - Ortutová v dĺžke 2,800 km do cestnej siete III. tried s novým evidenčným číslom III/55615 v staničení 0,000 - 2,800 km so začiatkom na ceste III/55613 (v km 1,400), ukončením na ceste III/55728 s názvom Cernina Ortutová.

Uvedená miestna komunikácia je v súčasnosti využívaná motoristickou verejnosťou okresu Svidník - Bardejov. Táto komunikácia vhodne prepája územie okresu Svidník a Bardejov. V schválenom územnom pláne veľkého územného celku Prešovského kraja je táto cesta navrhnutá na zaradenie do siete ciest III. triedy.

OKRESNÝ ÚRAD VO SVIDNÍKU
odbor dopravy a cestného hospodárstva

-2- _____


Ing. LACKO Vladimír
vedúci odboru



SLOVENSKÁ SPRÁVA CIEST

Správa a údržba, Štefánikova 789, 085 58 BARDEJOV

Okresný úrad

ODaCH

Svidník

Váš list zn.:

Naša značka: 298/99


Dátum: 20.4.1999

Vec: Aktualizované vyjadrenie k zaradeniu MK
v úseku Cerninka - Ortuťová do cestnej siete

SSC, SÚ Bardejov, ako budúci majetkový správca časti MK pripadajúcej na územie okresu Bardejov, preberie túto cestu:

- po majetkoprávnom vysporiadaní,
- po jej zaradení do cestnej siete v súlade so smernicou MV-SR z 24.6.1991 č. SD/2-2345/1991,
- po vykonaní výspravky vozovky,
- po bezodplatnom prevode medzi OcÚ Cerninka a Slovenskou správou ciest, s doložením všetkých náležitostí (zmluva, projekt, mostné listy, výpis z knihy nehnuteľností a pod.)


S pozdravom

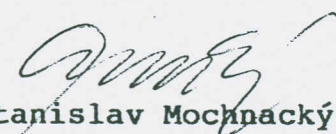
Stanislav Mochňacký
riaditeľ

Co: OÚ ODaCH Bardejov

Vybavuje: Zajac
Tel.: 0935/72 20 00
Fax: 0935/74 61 77

Bankové spojenie:
VÚB Bardejov
Č. ú.: 17333-522/0200
IČO: 003328

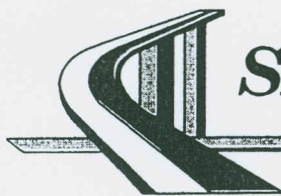

SLOVENSKÁ SPRÁVA CIEST

Správa a údržba, Sovietskych hrdinov 410, 089 01 SVIDNÍK

Okresný úrad
ODaCH

Svidník

Vaša značka:

Naša značka:
220/99

Dátum:
28.4.1999

Vec: Stanovisko k zaradeniu MK v úseku Cernina-Ortuťová
do cestnej siete.

K zaradeniu úseku cesty Cernina - Ortuťová nemáme námietok,
pričom žiadame dodržať podmienky uvedené v stanovisku zn.149/96
zo dňa 26.2.1996.

S pozdravom

Slovenská správa ciest
Správa a údržba
Sovietskych hrdinov 410
089 01 Svidník


Výrobno-tech.námestník
Ján Rico

SLOVENSKÁ SPRÁVA CIEST

SPRÁVA A ÚDRŽBA ul. Sovietskych hrdinov 410, 089 01 SVIDNÍK

č.t. 0937 212 46, 212 47, 214 25, fax 218 38

č.j.:

V Cernine dňa: 23.1.1996

K číslu :

Vybavuje: Kavuča


Prílohy :

Vec: Zaradenie miestnej komunikácie medzi obcami Cernina -
Ortuľová do cestnej siete - stanovisko

K zaradeniu miestnej komunikácie medzi obcami Cernina -
Ortuľová do cestnej siete št.c.III.tried dávame následovné
stanovisko:

So zaradením súhlasíme za splnenia následovných
podmienok:

- cesta bude majetkoprávne vysporiadaná
- predložiť projektovú dokumentáciu
- pri preberaní komunikácie je potrebné, aby táto bola
vyspravená a vybavená cestným príslušenstvom

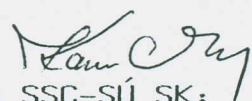
Za SSC-SÚ SK:
Ivan Kavuča

V Cernine 13.4.1999

Vec : Zараdenie miestnej komunikácie medzi obcami
Cernina-Ortuťová do cestnej siete-stanovisko.

So zarađením miestnej komunikácie medzi obcami
Cernina- Ortuťová do cestnej siete III. tried súhlasíme.

Za obec Lipová

.....


OBEC LIPOVÁ
086 13 Ortuťová
okr. BARDEJOV

Za obec Ortuťová

.....


OBEC
086 13 ORTUŤOVÁ
okr. Bardejov

Za obec Šašová

.....


OBEC ŠAŠOVÁ
086 13
okr. Bardejov