

MINISTERSTVO DOPRAVY, PÔŠT A TELEKOMUNIKÁCIÍ
SLOVENSKEJ REPUBLIKY

Č.j.: 680 - 212/99

V Bratislave 8.10.1999

10. evenska sp. ovi. ciest.
Spisov. a. Co. Co. Co.
2-5 01: 214 100-100000
Oct. 10: 10 100 1000
Cislo: 100 100

R O Z H O D N U T I E

o usporiadaní čestnej siete
v okrese Žarnovica

Ministerstvo dopravy, pôšt a telekomunikácií SR, odbor štátnej cestnej správy, ako ústredný orgán štátnej správy vecne príslušný podľa ustanovenia § 3 ods.3 písm.d) a § 4a zákona č.135/1961 Zb. o pozemných komunikáciách (cestný zákon) v znení neskorších predpisov a po preskúmaní písomnej žiadosti Slovenskej správy ciest, Investorského útvaru Banská Bystrica č.ÚT-418/99-Nt zo dňa 3.8.1999

r o z h o d l o t a k t o:

- A/ Z a r a ď u j e dňom 1.12.1999 do cestnej siete novovytvorenú preložku cesty I. triedy č. 65 (obchvat mesta Žarnovica) v dĺžke 4,939 km v staničení 59,075 - 64,014 km, ktorá tvorí súvislý úsek tejto cesty.
- B/ P r e t r i e ď u j e dňom 1.12.1999 v cestnej sieti opustený úsek cesty I. triedy č. 65 (Žarnovica) v dĺžke 4,482 km v pôvodnom staničení 59,075 - 63,557 km do cestnej siete II. triedy s novým evidenčným číslom 428 v novom staničení 0,000 - 4,482 km so začiatkom (v km 59,075) i ukončením (v km 64,014) na ceste I/65. Rozdielná dĺžka medzi novovytvoreným a opusteným úsekom bude na ceste I/65 riešená vyrovnávacím km $63,557 = 64,014 \text{ km}$, t.j. + (plus) 0,457 km.
- C/ U k l a ď á Slovenskej správe ciest Bratislava zabezpečiť:
- zmenu v pasporte ciest v súlade s usporiadaním cestnej siete stanoveným týmto rozhodnutím v termíne do 30 dní od nadobudnutia právoplatnosti tohoto rozhodnutia,

- zmenu dopravného značenia v súlade s týmto rozhodnutím v termíne do 60 dní od nadobudnutia právoplatnosti tohoto rozhodnutia.
- majetkový prevod zaradeného úseku cesty týmto rozhodnutím podľa zákona č.278/1993 Z.z. o správe majetku štátu.

D/ Podľa § 4 zákona Slovenskej republiky č.145/1995 Z.z. o správnych poplatkoch v znení neskorších predpisov sa správny poplatok za vydanie rozhodnutia nevyberá.

O d ť v o d n e n i e:

Na základe písomnej žiadosti Slovenskej správy ciest, Investorského útvaru Banská Bystrica č.ÚT-418/99 zo dňa 3.8.1999 bolo vykonané predmetné usporiadanie cestnej siete.

K žiadosti bolo doložené:

- situačný náčrt v mierke 1:50 000,
- technický popis,
- situačný náčrt križovatky A 002 (I/65 - II/428...začiatok úseku)
- situačný náčrt križovatky A 005 (I/65 - II/428...koniec úseku)
- zmluvy o nájme nehnuteľností a budúcich kúpnych zmluvách uzatvorených medzi vlastními pozemkov v katastrálnom území Žarnovica, Bzenica a Slovenskou správou ciest, Investorským útvarom v Banskej Bystrici,
- zoznam vlastníkov pozemkov katastrálneho územia Žarnovica a Bzenica,
- geometrický plán katastrálneho územia Žarnovica,
- vyvlastňovací elaborát katastrálneho územia Bzenica,
- súhlasné stanoviská:
 - Slovenskej správy ciest, Správy a údržby Žiar nad Hronom č.zm/2/99 zo dňa 10.5.1999,
 - Krajského úradu, odboru dopravy a CH Banská Bystrica č.99/023263 zo dňa 26.5.1999,
 - Okresného úradu odboru regionálneho rozvoja a iných odvetvových vzťahov Žarnovica č.A/99/01835 zo dňa 10.5.1999,
 - Mestského úradu Žarnovica č.1277/99 odd.výst./365/95 zo dňa 11.5.1999,
 - Správy vojenskej dopravy Banská Bystrica č.331/99-OÚZ zo dňa 17.5.1999.

Usporiadanie cestnej siete tak ako je v tomto rozhodnutí bolo potrebné pre dopravne účelné riešenie cestnej siete a dotýka sa územia kraja Banskobystrického (okres Žarnovica).

P o u č e n i e:

Proti tomuto rozhodnutiu možno podať podľa ustanovenia § 61 zákona č.71/1967 Zb. o správnom konaní (správny poriadok) rozklad ministromi dopravy, pôšt a telekomunikácií SR do 15 dní od doručenia rozhodnutia cestou odboru štátnej cestnej správy MDPT SR.



Ing. Gabriela Korbáčková
 Ing. Gabriela K o r b a č k o v á
 vedúca odd. špeciálneho stavebného
 úradu v.z. riaditeľa odboru
 štátnej cestnej správy

Rozhodnutie sa doručí:

1. Krajský úrad Banská Bystrica, odbor dopravy a CH
2. Okresný úrad Žarnovica, odbor regionál. rozvoja a iných odv. vzťahov
3. Mestský úrad Žarnovica
4. Slovenská správa ciest Bratislava
5. Slovenská správa ciest, Správa a údržba Žiar nad Hronom
6. Slovenská správa ciest, Investorský útvar Banská Bystrica
7. Správa vojenskej dopravy Banská Bystrica

Popis stavby:

a/ Preložka cesty I/65

Vybudovaná preložka cesty „ I/65 Žarnovica - obchvat „ plne zodpovedá výhľadovým nárokom dopravy a je v súlade s koncepciou prestavby celého cestného ťahu, ktorý je zaradený do vybranej cestnej siete.

Preložka je vybudovaná ako polovičný profil, kateg. S 22,5/80. Smerové oblúky sú o polomeroch 410 až 800 m, výškove o polomeroch 4200 až 120.000 m a plne vyhovujú platným STN.

Pozdĺžny sklon vozovky je v rozmedzí 03 až 3,6 % a priečny jednostranný sklon 2,0 %.

<i>Konštrukcia vozovky:</i>	<i>AB I</i>	<i>hr. 50 mm</i>
	<i>AB II</i>	<i>hr. 60 mm</i>
	<i>OK I</i>	<i>hr. 90 mm</i>
	<i>KSC I</i>	<i>hr. 150 mm</i>
	<i>ŠD</i>	<i>hr. 250 mm</i>
<i>spolu:</i>		<i>600 mm</i>

Odvodnenie je zabezpečené priečnym a pozdĺžnym sklonom vozovky, cestnými priekopami a cestnou kanalizáciou, na ktorej pred vyústením do recipientov sú vybudované lapače olejov.

Komunikácie je vybavená:

- záchytným bezpečnostným zariadením, ktorého funkciu budú plniť zvodidlá, resp. zábradelné zvodidlá, vodiace pružky a smerové koly
- zvislými dopravnými značkami a vodorovným značením

b/ Mostné objekty:

- štvorpoľový monolitický dodatočne predpätý most o dĺžke 213,68 m nad žel. traťou Nové Zámky - Zvolen v žel. km 37,04229
- trojpoľový z prefabrikovaných žel. bet. nosníkov, most o dĺžke 127,41 m nad potokom Kl'ak
- jednopoľový monolitický most o dĺžke 3,0 m nad potokom Durinka
- trojpoľový monolitický most, dodatočne predpätý most o dĺžke 168,38 m nad žel. traťou Nováky - Zvolen v žel. km 40,77198

c/ Uholníkový monolitický oporný múr o dĺžke 323,02 m

d/ Dve mimoúrovňové križovatky a to na začiatku a konci preložky cesty I/65

K bodu B

V dôsledku vybudovania preložky cesty I/65 / obchvat mesta Žarnovica / navrhujeme jej opustený úsek / priet'ah mestom Žarnovica / pretriediť do ciest II. triedy, ktorá perspektívne nahradí stávajúcu cestu I/65 v úseku Žarnovica - Šášovské Podhradie a bude tvoriť súvislý úsek cesty II. triedy.


Cestný pozemok

Na pozemku novovybudovaného úseku cesty I/65 s vlastními pozemkov sú uzavreté zmluvy o nájme nehnuteľnosti a budúcej kúpnej zmluve v zmysle § 50 Občianskeho zákonníka.

V súčasnej dobe sa uzatvárajú kúpne zmluvy a pripravuje sa zaevidovanie cestného pozemku do katastra nehnuteľnosti.

I/65 Žarnovica - obchvat

M 1 : 50 000

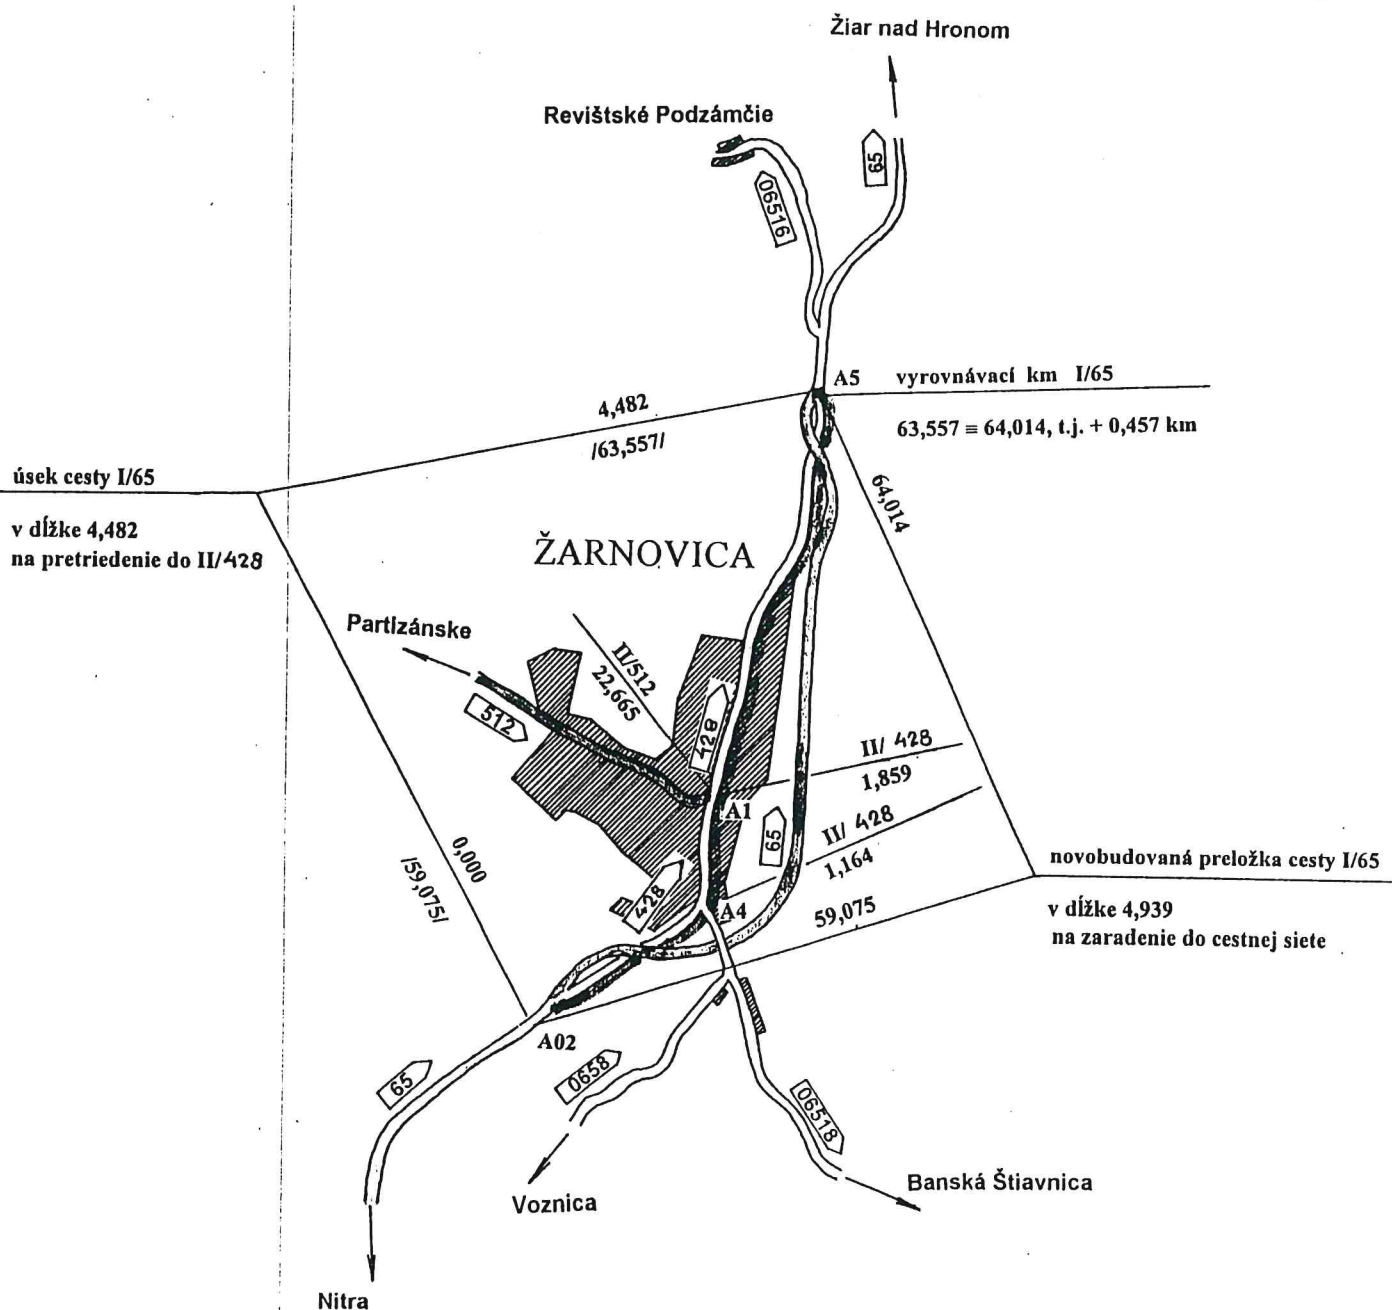

Staničenie určené podľa nového uzlového lokalizačného systému (ULS)

Označenie uzlových bodov podľa ULS:

A1 = 3633A001

A4 = 3633A004

A02 = 3633A00201

A5 = 3633A00502

SITUAČNÝ NÁČRTOK KOMUNIKÁCIÍ
NAVRHOVANÝCH NA USPORIADANIE

Mierka:
1:50 000


A006

ČÍSLO UZLA: 3633 A005

Číslo ciest: 65/65A
Jedn. správy: 5312 Žiar n/Hronom
Kraj: BANSKOBYSSTRICKÝ
Okres: ŽARNOVICA
Miesto:

Krajné uzly: 01, 02, 03

mimoúrovňovú križovatku

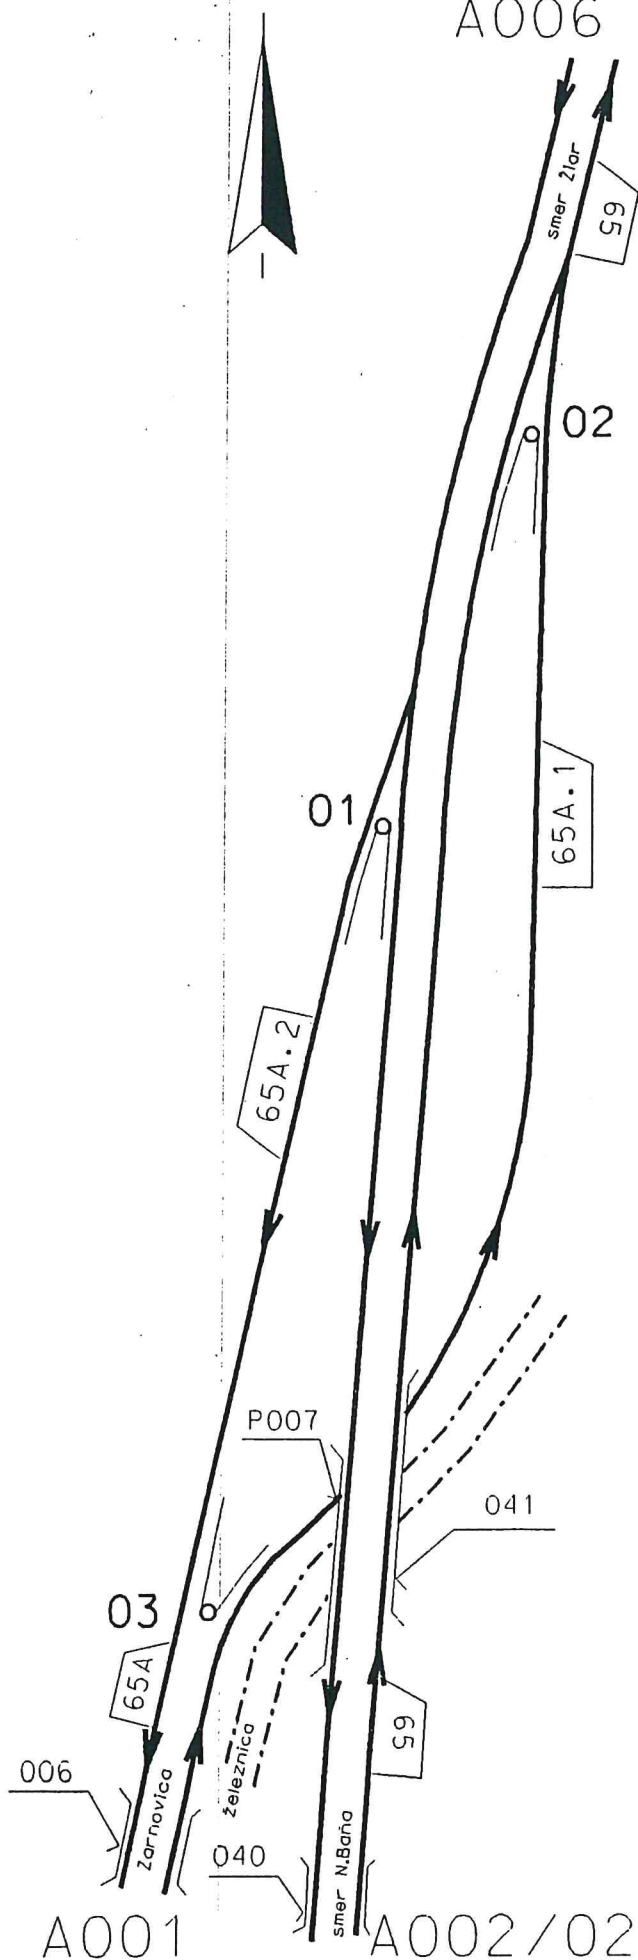


$$01 - 02 = 140$$

$$01 - 03 = 300$$

$$03 - 02 = 466$$

Stav ku 31.12.1998

01 - 04 = 150
 01 - 05 = 146
 03 - 02 = 287
 04 - 03 = 414
 04 - 05 = 26
 05 - 02 = 153

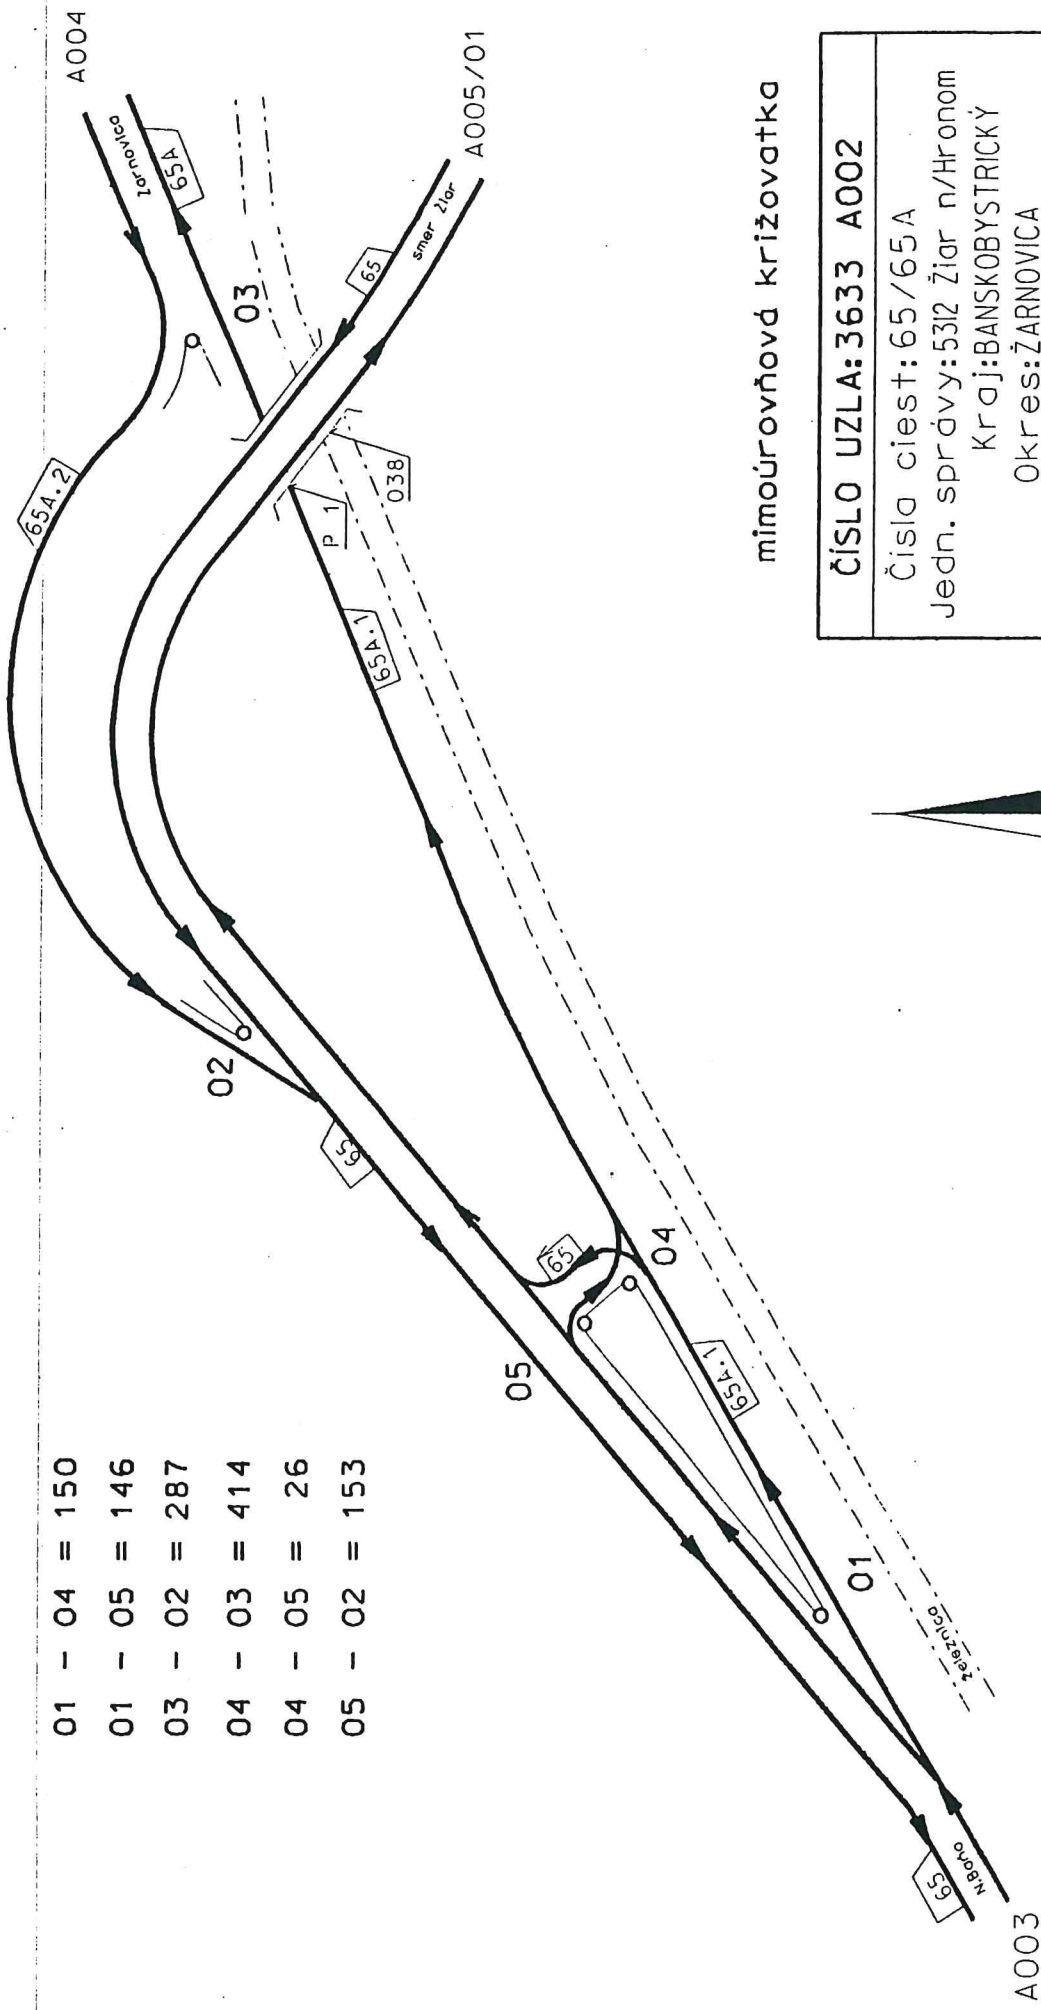

mimoúrovňoňová križovatka

ČÍSLO UZLA: 3633 A002
Číslo cesty: 65/65A
Jedn. správy: 5312 Žiar n/Hronom
Kraj: BANSKOBYSTRICKÝ
Okres: ŽARNOVICA
Miesto:
Krajné uzly: 01, 02, 03

Stav ku 31.12.1998



SLOVENSKÁ SPRÁVA CIEST

7023 Správa a údržba, Priemyselná 6/647, 965 01 ŽILAR NAD HRONOM

SSC-IÚ Banská Bystrica

12-05-1999

Slovenská správa ciest,
Investorský útvar
Skuteckého 32

Číslo: 774

974 23 Banská Bystrica

Váš list: zn.: ÚT-20/99-Nt

Naša značka: zm./2/99

Vybavuje: Bobrík

Dňa: 10.5.1999

Vec : Cesta I/65 Žarnovica - obchvat
- stanovisko k návrhu zmien v cestnej sieti

Na základe Vášho listu, ktorý nám bol doručený dňa 6.5.1999 zaujímame v predmetnej veci nasledovné stanovisko :

- **zaradiť** novovybudovanú preložku cesty I/65 (obchvat mesta Žarnovica), v dĺžke 4,939 km, medzi uzlovými bodmi A02 (staničenie 59,075 km) a A5 (staničenie 64,014), ktorá tvorí súvislý úsek tejto cesty - **s ú h l a s í m e**
- **pretriediť** opustený úsek cesty I/65 (prieťah mestom Žarnovica) v dĺžke 4,482 km, medzi uzlovými bodmi A02 a A5 v pôvodnom staničení 59,075 – 63,557 km do cestnej siete II. tr. s novým evidenčným číslom v staničení 0,000 – 4,482 km - **s ú h l a s í m e**

Prílohou žiadosti o stanovisko bol technický popis a sit. M 1 : 50 000, ktoré si ponechávame.

S pozdravom

Slovenská správa ciest
Správa a údržba
Priemyselná 6/647
965 01 ŽILAR NAD HRONOM

12

Bobrík Peter
vedúci T S O

TEL : 0857/6727571
FAX : 0857/6727488

e mail spravca@suzh.ssc.sk
Bankové spojenie : VÚB ZH

ČÍSLO ÚČTU
1131805858/0200

IČO
003328

31-05-1999

Číslo: 867

KRAJSKÝ ÚRAD V BANSKEJ BYSTRICI
ODBOR DOPRAVY A CESTNÉHO HOSPODÁRSTVA
Nám.L.Štúra č.1,975 41 Banská Bystrica

200/1.1

Číslo:99/023263

V Banskej Bystrici 26.5.1999

SLOVENSKÁ SPRÁVA CIEST
INVESTORSKÝ ÚTVAR BANSKÁ BYSTRICA
SKUTECKÉHO 32,
974 23 BANSKÁ BYSTRICA

Vec: Cesta I/65 Žarnovica- obchvat
Návrh na schválenie zmien v cestnej sieti
-Stanovisko

Krajský úrad v Banskej Bystrici, odbor dopravy a cestného hospodárstva ako príslušný cestný správny orgán podľa §3 zákona č.135/1961 Zb.o pozemných komunikáciách v znení neskorších predpisov /cestný zákon/a §96 a 9 Z.z.o organizácii miestnej štátnej správy v platnom znení dáva k návrhu na schválenie zmien v cestnej sieti "Cesta I/65 Žarnovica -obchvat", ktorý vypracovala Slovenská správa ciest Investorský útvar Banská Bystrica ,Skuteckého 32,Banská Bystrica toto stanovisko:


S návrhom usporiadania cestnej siete tak ako je predložený súhlasíme.

Jedná sa o:1/Zaradenie do cestnej siete novovybudovanej preložky cesty I/65/obchvat Žarnovica o dĺžke 4,939 km.

2/Pretriediť opustený úsek cesty I/65 /prietah Žarnovica/o dĺžke 4,482 km do siete II. tried s novým evidenčným číslom.

Preložka cesty I/65 je vybudovaná ako 1/2 cesty 822,5/80. Súčasťou sú 4 mostné objekty o dĺžke 213,65m, 127,41m, 3,0m, 168,86m, monolitický oporný múr dl. 323,02m, dve mimoúrovňové križovatky a to na začiatku a na konci preložky cesty I/65. Opustený úsek cesty po pretriedení do ciest II tr. /priťah Žarnovica/ bude vyhládovo tvoriť súbežnú komunikáciu rýchlostnej komunikácie.

Krajský úrad Banská Bystrica
odbor dopravy
a cestného hospodárstva

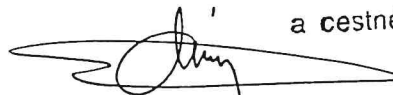

Ing. Milan Ordinec
vedúci odboru

Vybavuje: Ing. Bohumil Heis, tel. 088/4306 357

- 6. 05. 1999


DVSTN

UT

Nt

209/1.1

331

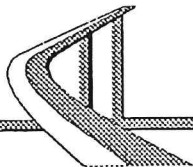

SLOVENSKÁ SPRÁVA CIEST

INVESTORSKÝ ÚTVAR **Banská Bystrica**
Skuteckého 32, 974 23 Banská Bystrica

SSC-IÚ Banská Bystrica

20-05-1999

Číslo: 820


Úrad pre správu nehnuteľného majetku a výstavbu
Ministerstva obrany SR
Správa nehnuteľného majetku a výstavby
Banská Bystrica
nemá pripomienky
k realizácii predmetnej akcie.

Krajská ubytovacia
a stavebná správa

Čís.: 331/99-00Z

97401 Banská Bystrica

Dňa: 17.5.1999

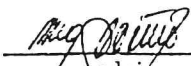
podpis

Váš list

Naša značka
ÚT-201/99-Nt

Vybavuje/linka
Nôta

V Banskej Bystrici
4.5.1999

Vec: Cesta I/65 Žarnovica - obchvat
návrh na schválenie zmien v cestnej sieti - žiadosť o stanovisko

V zmysle Smernice MV SR zo dňa 24.6.1991 vydanéj pod č.j. SD/2-2345/91, žiadame Vás o stanovisko k návrhu zmien v cestnej sieti, ktorá je vyvolaná vybudovaním komunikácie „Cesta I/65 Žarnovica - obchvat „.

N a v r h u j e :

A/ Zaradiť do cestnej siete

- novovybudovanú preložku cesty I. triedy č. 65 / obchvat mesta Žarnovica / v dĺžke 4,939 km medzi uzlovými bodmi A02 / staničenie 59,075 km / a A5 / staničenie 64,014 /, ktorá tvorí súvislý úsek tejto cesty.

B/ Pretriediť v cestnej sieti

- opustený úsek cesty I. triedy č. 65 / prieťah mestom Žarnovica / v dĺžke 4,482 km medzi uzlovými bodmi A02 a A5 v pôvodnom staničení 59,075 - 63,557 km do cestnej siete II. tried s novým evidenčným číslom v staničení 0,000 - 4,482 km.

O d ô v o d n e n i e :

K bodu A

Novovybudovaná preložka cesty I/65 tvorí súvislý úsek predmetnej cesty, sleduje zlepšenie technických parametrov komunikácie, plynulosť a bezpečnosť cestnej premávky.

Rozdielna dĺžka medzi novovybudovaným a opusteným úsekom bude v pasportnej evidencii riešená vyrovnávacím km $63,557 = 64,014$ t.j. / plus / 0,457 km.

Telefón:
088/4343 225

Fax:
088/4343 424

Bankové spojenie:
VÚB Banská Bystrica
57232312/0200

IČO:
003328

DIČ:
65101101

Popis stavby

Vybudovaná prel.cesty I/65 Žarnovica - obchvat plne zodpovedá výhľadovým nárokom dopravy a je v súlade s koncepciou prestavby celého cestného ťahu, ktorý je zaradený do vybranej cestnej siete.

Preložka je riešená ako polovičný profil kateg. S 22,5/80. Smerové a výškové pomery vyhovujú platným STN. Smerové oblúky sú o polomeroch 410 až 800 m a výškové 4.200 až 120.000.

Pozdĺžny sklon vozovky je v rozmedzí 03 až 3,6 % a priečny jednostranný 2%.

Konštrukcia vozovky:	AB I	hr. 50 mm
	AB II	hr. 60 mm,
	OK I	hr. 90 mm
	KSC I	hr. 150 mm
	ŠD	hr. 250 mm
spolu:		600 mm

Odvodnenie je zabezpečené priečnym a pozdĺžnym sklonom vozovky, cestnými priekopami a cestnou dážďovou kanalizáciou s lapačmi olejov.

Komunikácia je vybavená:

- záchytným bezpečnostným zariadením a jeho funkciu budú plniť zvodidlá, resp. zábradelné zvodidlá, vodiace pružky a smerové stĺpky
- zvislými dopravnými značkami a vodorovným značením

Popis objektov komunikácie:

a/ Mostné objekty:

- štvorpoľový monolitický dodatočne predpätý most o dĺžke 213,68 m nad žel. traťou N.Zámky - Zvolen v žel.km 37,04229
- trojpoľový z prefabrikovaných žel. bet. nosníkov most o dĺžke 127,41 m nad potokom Kľak
- jednopoľový monolitický most o dĺžke 3,0 m nad potokom Durinka
- trojpoľový monolitický dodatočne predpätý most o dĺžke 1683,86 m nad žel. traťou N.Zámky - Zvolen v žel. km 40,77198

b/ Uholníkový monolitický oporný múr o dl. 323,02 m

c/ Dve mimoúrovňové križovatky a to na začiatku a konci preložky cesty I/65

K bodu B

V dôsledku vybudovania preložky cesty I/65 / obchvat mesta Žarnovica / navrhujeme jej opustený úsek / prietah mestom Žarnovica / pretriediť do ciest II.triedy, ktorá perspektívne nahradí stávajúcu cestu I/65 v úseku Žarnovica - Šášovské Podhradie a bude tvoriť súvislý úsek cesty II.triedy.

Požadované stanovisko bude ako doklad k našej žiadosti ústrednému cestnému správnomu orgánu o schválenie zmien v cestnej sieti.

Prílohy:

1x situačný náčrtok M 1:50 000


Ing. Pavel Vajcík
technický námestník