

SR, RGR, 1100, (4000) 2000 2260/1828/2001
5.12. Hov...

SLOVENSKÁ SPRÁVA CIEST
BRATISLAVA

Deň: 24. 10. 2001

Číslo protokolu: 22293
Prílohy:

MINISTERSTVO DOPRAVY, PÔŠT A TELEKOMUNIKÁCIÍ

SLOVENSKEJ REPUBLIKY

810 05 Bratislava, Námestie slobody č.6

Pošta Bratislava č.15 P.O.Box č.100

Odbor štátnej cestnej správy

4200

Č. 1069/310-2001

Bratislava 22.10.2001

ROZHODNUTIE

o usporiadaní cestnej siete

v okrese **Spišská Nová Ves**

Ministerstvo dopravy, pôšt a telekomunikácií SR, odbor štátnej cestnej správy, ako príslušný správny orgán pre pozemné komunikácie podľa ustanovenia § 3 ods. 3 písm. d) a § 4a ods. 5 zákona č. 135/1961 Zb. o pozemných komunikáciách (cestný zákon) v znení neskorších predpisov, podľa ustanovenia § 5 a § 6 vyhlášky FMD č. 35/1984 Zb., ktorou sa vykonáva zákon o pozemných komunikáciách (cestný zákon) a po preskúmaní žiadosti Slovenskej správy ciest, Správy a údržby v Spišskej Novej Vsi, zo dňa 9.8.2001 vo veci schválenia zmien v cestnej sieti v okrese Spišská Nová Ves

rozhodlo takto:

A/ Vyradíuje dňom 1. 12. 2001 z cestnej siete

1. úsek cesty III. triedy č. 536 12 v staničení km 4,588– km 5,126 (od križovatky s cestou III/536 15–po koniec cesty na obratisku autobusov v Čingove v dĺžke 0,538 km), ktorý prevezme do správy a majetku obec Spišské Tomášovce a bude naďalej využívaný ako verejná účelová komunikácia, slúžiaca najmä turistickému ruchu.
2. vetvu úrovňovej križovatky cesty III. triedy č. 536 15 (s cestou III/536 12) v dĺžke 0,030 km, v staničení km 4,182–km 4,212, ktorú prevezme do správy a majetku obec Spišské Tomášovce a bude naďalej slúžiť na prepojenie pozemných komunikácií.

B/ Prečísluje dňom 1. 12. 2001 v cestnej sieti

cestu III. triedy č. 536 15 v pôvodnom staničení km 0,000–km 4,207 (Spišská Nová Ves–Čingov, v dĺžke 4,207 km) na evidenčné číslo 536 12 v novom staničení km 4,588–km 8,795 (v nezmenenej dĺžke 4,207 km) ako predĺženie zostatku pôvodnej cesty III triedy č. 536 12. Vyradením úseku (pod bodom A/1 tohto rozhodnutia) a predĺžením

zostávajúceho úseku o predmetný prečíslovaný úsek, sa vytvorí cestný ťah III. triedy č. 536 12 v celkovej dĺžke 8,795 km, s nezmeneným začiatkom na ceste II/536 (v km 25,932), s ukončením na ceste III/5365 (v km 0,076), s názvom Spišské Tomášovce–Smižany–Spišská Nová Ves.

C/ U k l a d á Slovenskej správe ciest – Správe a údržbe v **Spišskej Novej Vsi** zabezpečiť:

- zmeny v pasporte ciest v súlade s usporiadaním cestnej siete stanovené týmto rozhodnutím v termíne do 30 dní od nadobudnutia právoplatnosti tohto rozhodnutia,
- majetkový prevod vyradených úsekov ciest týmto rozhodnutím podľa zákona č. 278/1993 Z.z. o správe majetku štátu v znení neskorších predpisov,
- zmeny dopravného značenia v súlade s týmto rozhodnutím v termíne do 60 dní odo dňa nadobudnutia právoplatnosti tohto rozhodnutia.

O d ô v o d n e n i e :

Usporiadanie cestnej siete sa vykonalo na základe podnetu obce Spišské Tomášovce podaného na Ministerstvo dopravy, pôšt a telekomunikácií SR, na základe ktorého sa uskutočnila miestna obhliadka spojená s miestnym zistením dňa 3.7.2001 v Spišských Tomášovciach. Prítomní skonštatovali, že úsek cesty vyradený podľa tohto rozhodnutia nie je potrebný pre účelné usporiadanie cestnej siete, pretože podľa cestného zákona predmetný úsek cesty má charakter verejnej účelovej komunikácie.

Na základe vyššie uvedených skutočností Slovenská správa ciest, Správa a údržba Spišská Nová Ves podala žiadosť o predmetné usporiadanie cestnej siete listom č. 292/II/2001 zo dňa 9.8.2001.


K žiadosti boli doložené :

- situačný náčrt- výrez cestnej mapy v mierke 1 : 50 000,
- výpis z katastra nehnuteľností z ev. listu 408, 14 zo dňa 3.5.2001,
- výpis z listu vlastníctva č. 1 zo dňa 3.7.2001,
- kópia katastrálnej mapy zo dňa 1.3.2001,
- súhlasné stanovisko KÚ, odbor dopravy a CH Košice zo dňa 15.6.2001,
- súhlasné stanovisko Správy vojenskej dopravy Košice zo dňa 4.9.2001,
- súhlasné stanovisko Slovenskej správy ciest, Miletičova 19, Bratislava zo dňa 17.9.2001,
- Zmluva o budúcej zmluve o prevode vlastníckeho práva k dotknutej pozemnej komunikácii uzatvorená medzi terajším a budúcim vlastníkom zo dňa 9.8.2001.

Po preskúmaní predmetnej žiadosti spolu s priloženou dokumentáciou boli vykonané zmeny v usporiadaní cestnej siete, tak ako je uvedené vo výrokovej časti tohto rozhodnutia.

Poučenie:

Proti tomuto rozhodnutiu o usporiadaní cestnej siete podľa ustanovenia § 61 zákona č. 71/1967 Zb. o správnom konaní (správny poriadok) možno podať na MDPT SR, odbor štátnej cestnej správy rozklad v lehote 15 dní odo dňa jeho oznámenia.

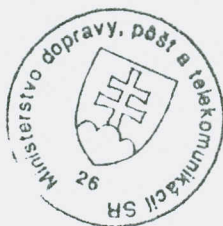

G. Korbačková
Ing. Gabriela Korbačková
riaditeľka odboru
štátnej cestnej správy


Rozhodnutie sa doručí:

Slovenská správa ciest Bratislava, Miletičova 19, 826 19 Bratislava 29,
Slovenská správa ciest - Správa a údržba, Tepličská cesta 9, 052 80 Spišská Nová Ves,
Obec Spišské Tomášovce, Obecný úrad, Kostolná 12/20, 052 01 Spišské Tomášovce,
Okresný úrad, odbor dopravy a CH, Štefánikovo nám. č. 1, 052 80 Spišská Nová Ves,
Krajský úrad, odbor dopravy a CH, Komenského 52, 041 26 Košice,
Správa vojenskej dopravy, Baštová 6, 040 01 Košice.

37-12 Spišská Nová Ves

Poprad Poprad Spišská N. Ves

č. 1

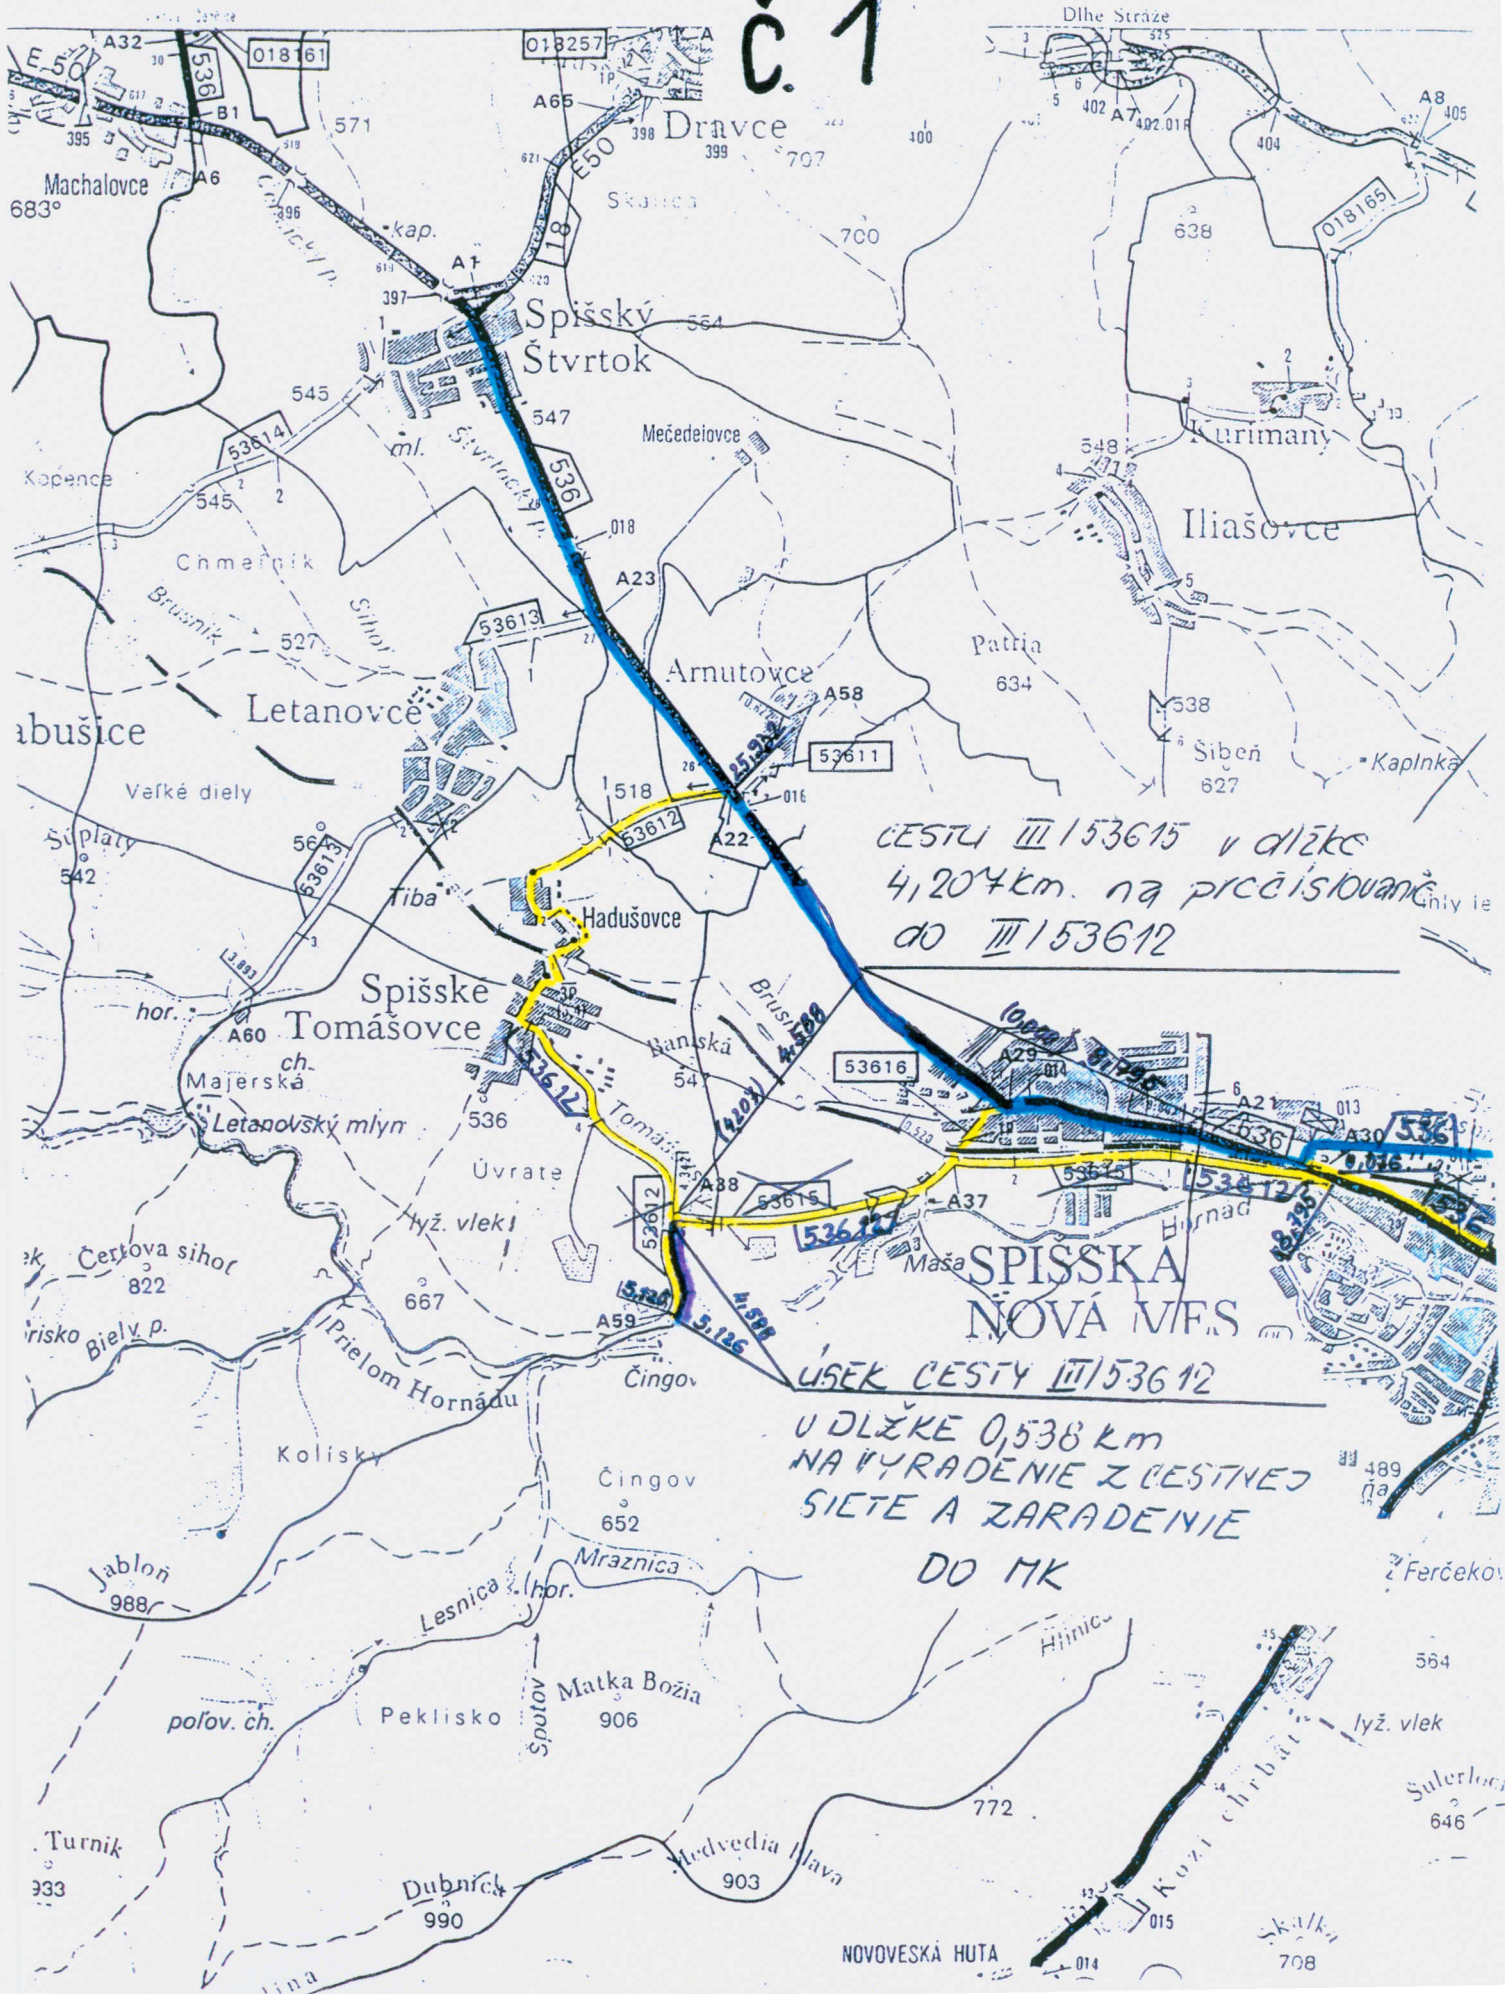

č. 2



ČÍSLO UZLA: 37 12 A 38

Číslo ciest : 53612 / 53615


Adm. jednotka: 54090

Kraj: Vsl.

Okres: Sp. N. Ves

Miesto: ČINGOV

Krajné uzly : 01; 02; 03

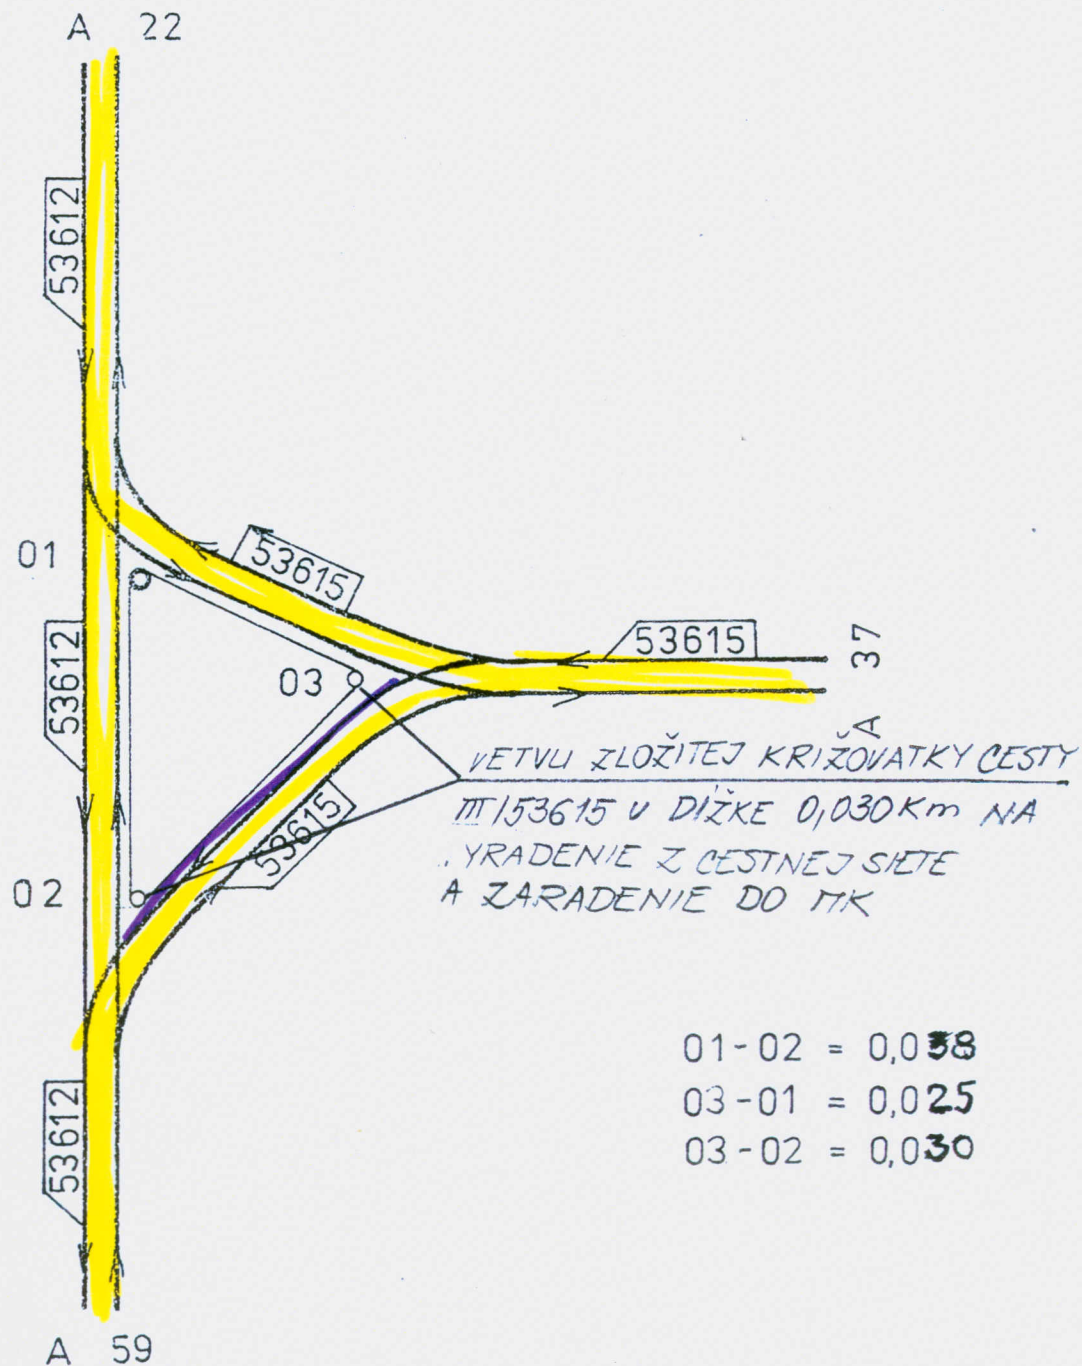

01-02 = 0,038

03-01 = 0,025

03-02 = 0,030