



**MINISTERSTVO DOPRAVY, PÔŠT A TELEKOMUNIKÁCIÍ
SLOVENSKEJ REPUBLIKY**

odbor štátnej správy pozemných komunikácií

Nám. slobody č. 6, 810 05 Bratislava 15

p. Vytlačil
Hotové 7.8.03
20.5.03
2100
J.

Č. 1380/180-02 ✓

SLOVENSKÁ SPRÁVA CIEŤ BRATISLAVA	
Došlo:	16. 05. 2003
Číslo protokolu:	2003
Prílohy:	

Bratislava 14.5.2003

ROZHODNUTIE
o usporiadaní cestnej siete

Ministerstvo dopravy, pôšt a telekomunikácií SR, odbor štátnej správy pozemných komunikácií (ďalej len „ministerstvo“) ako príslušný správny orgán podľa ustanovenia § 8 ods. 1 písm. d) zákona č. 575/2001 Z.z. o organizácii činnosti vlády a o organizácii ústrednej štátnej správy v znení neskorších predpisov a podľa ustanovenia § 3 ods. 3 písm. d) zákona č. 135/1961 Zb. o pozemných komunikáciách (cestný zákon) v znení neskorších predpisov, a ustanovenia § 5 a 6 vyhlášky FMD č. 35/1984 Zb., ktorou sa vykonáva zákon o pozemných komunikáciách (cestný zákon) po preskúmaní žiadosti Slovenskej správy ciest, Investorského útvaru Košice o zmenu v usporiadaní cestnej siete v okrese **Rožňava**

rozhodlo takto:

A/ Zarad'uje dňom 1. 06. 2003 do cestnej siete:

1. novovybudovanú preložku cesty I. triedy č. 50 (obchvat obce Brzotín) v dĺžke 3,025 km, v staničení km 372,804 – km 375,829, ktorá tvorí súvislý úsek tejto cesty;
2. novovybudovaný úsek cesty III. triedy s novým evidenčným číslom 050 60 (pred obcou Brzotín) v dĺžke 0,102 km, v novom staničení km 0,000 – km 0,102;
3. novovybudovaný úsek cesty III. triedy s novým evidenčným číslom 050 60 (za obcou Brzotín) v dĺžke 0,134 km, v novom staničení km 2,247 – km 2,381.

B/ Pretried'uje dňom 1. 06. 2003 v cestnej sieti:

1. opustený úsek cesty I. triedy č. 50 (priet'ah obcou Brzotín) v dĺžke 2,145 km v pôvodnom staničení km 373,184 – km 375,329 do cestnej siete III. triedy s novým evidenčným číslom 050 60 v nezmenenej dĺžke 2,145 km, v novom staničení km 0,102 – km 2,247. Zaradením úsekov pod bodom A/2 a A/3 tohto rozhodnutia a súčasne pretriedením predmetného úseku sa vytvorí ucelený cestný ťah III. triedy s číslom 050 60 v celkovej dĺžke 2,381 km, so staničením km 0,000 – km 2,381, so začiatkom na ceste I/50 (v km 373,115) a ukončením na ceste I/50 (v km 375,304), s novým názvom Brzotín - spojovacia;

7409
4814

C/ Vyraduje dňom 1. 06. 2003 z cestnej siete:

1. opustený úsek cesty I. triedy č. 50 (pred obcou Brzotín) v dĺžke 0,380 km, v pôvodnom staničení km 372,804 – km 373,184, ktorý sa v súvislosti s výstavbou preložky I/50 odstránil;
2. opustený úsek cesty I. triedy č. 50 (v obci Brzotín) v dĺžke 0,061 km, v pôvodnom staničení km 375,329 – km 375,390, ktorý sa v súvislosti s výstavbou pripojenia preložky cesty I/50 odstránil;
3. opustený úsek cesty I. triedy č. 50 (v obci Brzotín) v dĺžke 0,300 km, v pôvodnom staničení km 375,390 – km 375,690, ktorý bude slúžiť ako miestna komunikácia pripojená na novovybudovaný úsek cesty III. triedy č. 050 60 (zaradený pod bodom A/3 tohto rozhodnutia) ;
4. opustený úsek cesty I. triedy č. 50 (v obci Brzotín) v dĺžke 0,265 km, v pôvodnom staničení km 375,690 – km 375,955, ktorý sa v súvislosti výstavby preložky cesty I/50 odstránil.

D/ Určuje dňom 1. 06. 2003 presmerovať spoločnú trasu úseku medzinárodného cestného ťahu E 58 a E 571, ktorá v súčasnosti vedie po pôvodnej ceste I/50 prietahom obce Brzotín na novú trasu po vybudovanej preložke cesty I/50.

E/ Ukladá Slovenskej správe ciest – Správe a údržbe v Rožňave zabezpečiť:

1. zmeny v pasporte ciest v súlade s usporiadaním cestnej siete stanoveným týmto rozhodnutím v termíne do 60 dní odo dňa nadobudnutia jeho právoplatnosti;
2. zmeny dopravného značenia v súlade s týmto rozhodnutím do 30 dní odo dňa nadobudnutia právoplatnosti tohto rozhodnutia;
3. majetkový prevod vyradeného úseku cesty I/50 v súlade s týmto rozhodnutím podľa uzatvorenej Zmluvy o budúcej zmluve o prevode vlastníctva pozemnej komunikácie zo dňa 24. 04. 2003 medzi terajším a budúcim vlastníkom.
Do ukončenia prevodu vlastníckeho práva k dotknutej pozemnej komunikácii vykonáva všetky práva a povinnosti k tejto komunikácii jej doterajší správca – Slovenská správa ciest, Správa a údržba Rožňava.

F/ Neoddeliteľnou súčasťou tohto rozhodnutia sú dve grafické prílohy (znázornenie úsekov ciest, ktorých sa rozhodnutie dotýka) :

- príloha č. 1 – situačný náčrtok – M 1:50 000
- príloha č. 2 – situačný náčrtok – detail (bod C/2, C/3 a C/4 tohto rozhodnutia).

O d ô v o d n e n i e :

Ministerstvo dopravy, pôšt a telekomunikácií SR, odbor štátnej správy pozemných komunikácií (ďalej len ministerstvo) obdržalo dňa 18. 10. 2002 žiadosť Slovenskej správy ciest, Investorského útvaru v Košiciach o schválenie zmien v cestnej sieti v okrese Rožňava a jej požadované doplnenie dňa 22. 11. 2002 a dňa 2.5.2003.

Zaradením novovybudovanej preložky cesty I/ 50 (Brzotín) do cestnej siete pod bodom A/1 tohto rozhodnutia sa výrazne zlepší plynulosť a bezpečnosť cestnej premávky a dosiahne sa podstatné zlepšenie životného prostredia v obci Brzotín.

Opustený úsek cesty I/ 50 (Brzotín) pod bodom B/1 tohto rozhodnutia, ktorý v dôsledku výstavby preložky stratil význam pre celoštátnu dopravu sa v cestnej sieti pretriedil na cestu III. triedy.

Vyraďenie opusteného úseku cesty I/50 z cestnej siete pod bodom C/3 tohto rozhodnutia si vyžaduje zmenu vlastníckych práv. Z uvedeného dôvodu bolo potrebné doplniť žiadosť o schválenie zmien v cestnej sieti o zmluvu o budúcej zmluve o prevode vlastníckeho práva predmetného úseku pozemnej komunikácie uzatvorenou medzi terajším správcou Slovenskou správou ciest, Správou a údržbou Rožňava a budúcim vlastníkom obcou Brzotín.

Opustené úseky cesty I/50 (Brzotín) pod bodom C/1, C/2, C/4 tohto rozhodnutia, pre účelne usporiadanie cestnej siete neboli potrebné, v súvislosti s výstavbou preložky I/50 sa zrekultivovali. Rozdielna dĺžka úseku cesty I/50 medzi pôvodným a novým stavom je nasledovná:

$375,829 = 375,955 \text{ km}$, t.j. - (mínus) $0,126 \text{ km}$, to znamená, že nová trasa cesty I/50 je oproti pôvodnej trase kratšia o $0,126 \text{ km}$.

Zároveň ministerstvo určilo zmenu vedenia trasy spoločného úseku medzinárodného cestného ťahu E 58 a E 571 jeho presmerovaním po novovybudovanej preložke cesty I/50.

Majetko-právne vysporiadanie pozemkov zabratých na realizáciu stavby preložky bolo zabezpečené Slovenskou správou ciest, Investorským útvarom Košice, ktorý v prílohe žiadosti predložil doklad - výpis z listu vlastníctva č. 312 vyhotovený Okresným úradom v Rožňave, Odbor katastra nehnuteľnosti, zo dňa 22.02.2001.

Na základe uvedených skutočností za účelom dosiahnutia účelného usporiadania cestnej siete ministerstvo rozhodlo tak, ako je uvedené vo výrokovej časti tohto rozhodnutia.

P o u č e n i e :

Proti tomuto rozhodnutiu podľa § 61 ods. 1 zákona č.71/1967 Zb. o správnom konaní je možné podať rozklad na ministerstvo v lehote 15 dní odo dňa jeho oznámenia.




G. Korbačková
Ing. Gabriela Korbačková
riadiťka odboru
štátnej správy pozemných komunikácií

Rozhodnutie sa doručí:

- Slovenská správa ciest – Investorský útvar Košice, Kasárenské nám. 4, 041 55 Košice
- Slovenská správa ciest, Správa a údržba Rožňava, Betliarska 9, 048 01 Rožňava
- Obecný úrad Brzotín, 049 51 Brzotín
- Krajský úrad v Košiciach, odbor dopravy a pozemných komunikácií, Komenského 52, 041 26 Košice
- Okresný úrad v Rožňave, odbor dopravy a pozemných komunikácií, Námestie 1.mája 11, 048 11 Rožňava
- Úrad košického samosprávneho kraja, Nám. Maratónu mieru 1, 042 66 Košice
- Okresné riaditeľstvo PZ, Okresný dopravný inšpektorát v Rožňave, 048 80 Rožňava
- Správa vojenskej dopravy Košice, PSP 311, Baštová 6, 040 01 Košice
- Slovenská správa ciest, útvar 2120, Miletičova č. 19, 826 19 Bratislava

Rozhodnutie sa doručí:

- Slovenská správa ciest – Investorský útvar Košice, Kasárenské nám. 4, 041 55 Košice
- Slovenská správa ciest, Správa a údržba Rožňava, Betliarska 9, 048 01 Rožňava
- Obecný úrad Brzotín, 049 51 Brzotín
- Krajský úrad v Košiciach, odbor dopravy a pozemných komunikácií, Komenského 52, 041 26 Košice
- Okresný úrad v Rožňave, odbor dopravy a pozemných komunikácií, Námestie 1.mája 11, 048 11 Rožňava
- Úrad košického samosprávneho kraja, Nám. Maratónu mieru 1, 042 66 Košice
- Okresné riaditeľstvo PZ, Okresný dopravný inšpektorát v Rožňave, 048 80 Rožňava
- Správa vojenskej dopravy Košice, PSP 311, Baštová 6, 040 01 Košice
- Slovenská správa ciest, útvar 2120, Miletičova č. 19, 826 19 Bratislava

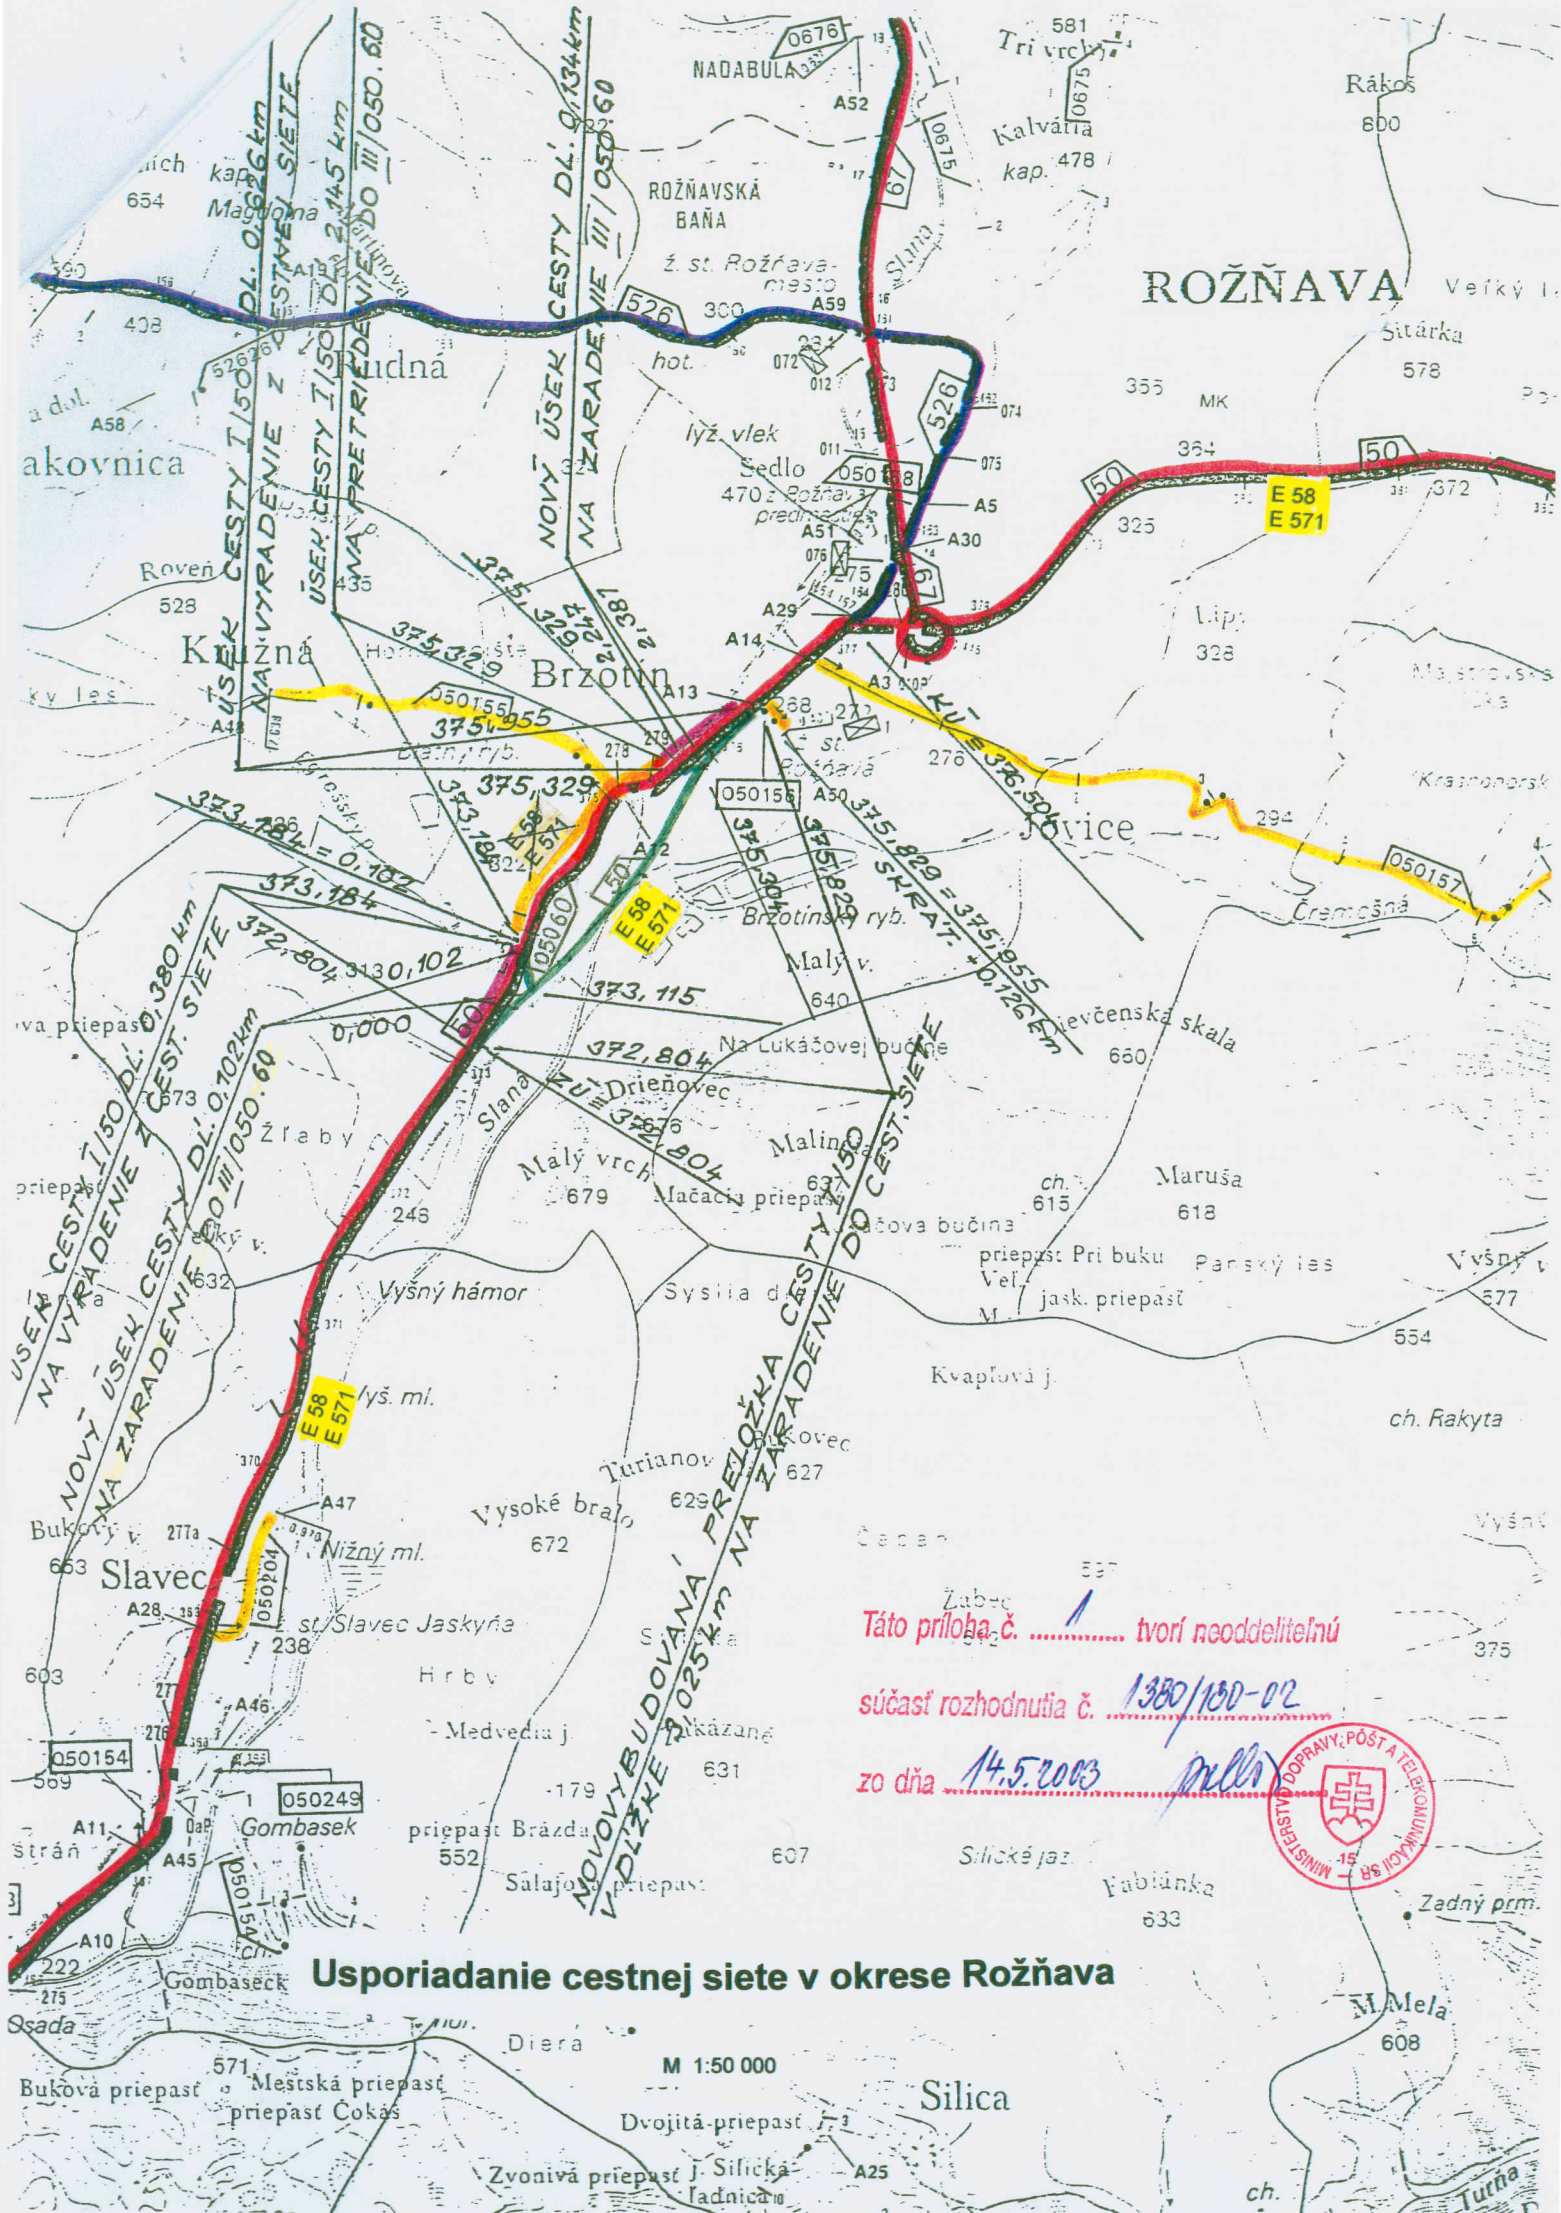

Táto príloha č. tvorí neoddeliteľnú
súčasť rozhodnutia č. 1380/130-02
zo dňa 14.5.2003



Usporiadanie cestnej siete v okrese Rožňava


M 1:50 000

Silica

ÚSEK CESTY I/50 DL. 0,285 km
NA UVEDENIE Z CS - OOSTRAVA SA

4/4 375,363

ÚSEK CESTY I/50 DL. 0,300 km
NA UVEDENIE Z CS - OOSTRAVA SA
POČETNÝ AKO MK

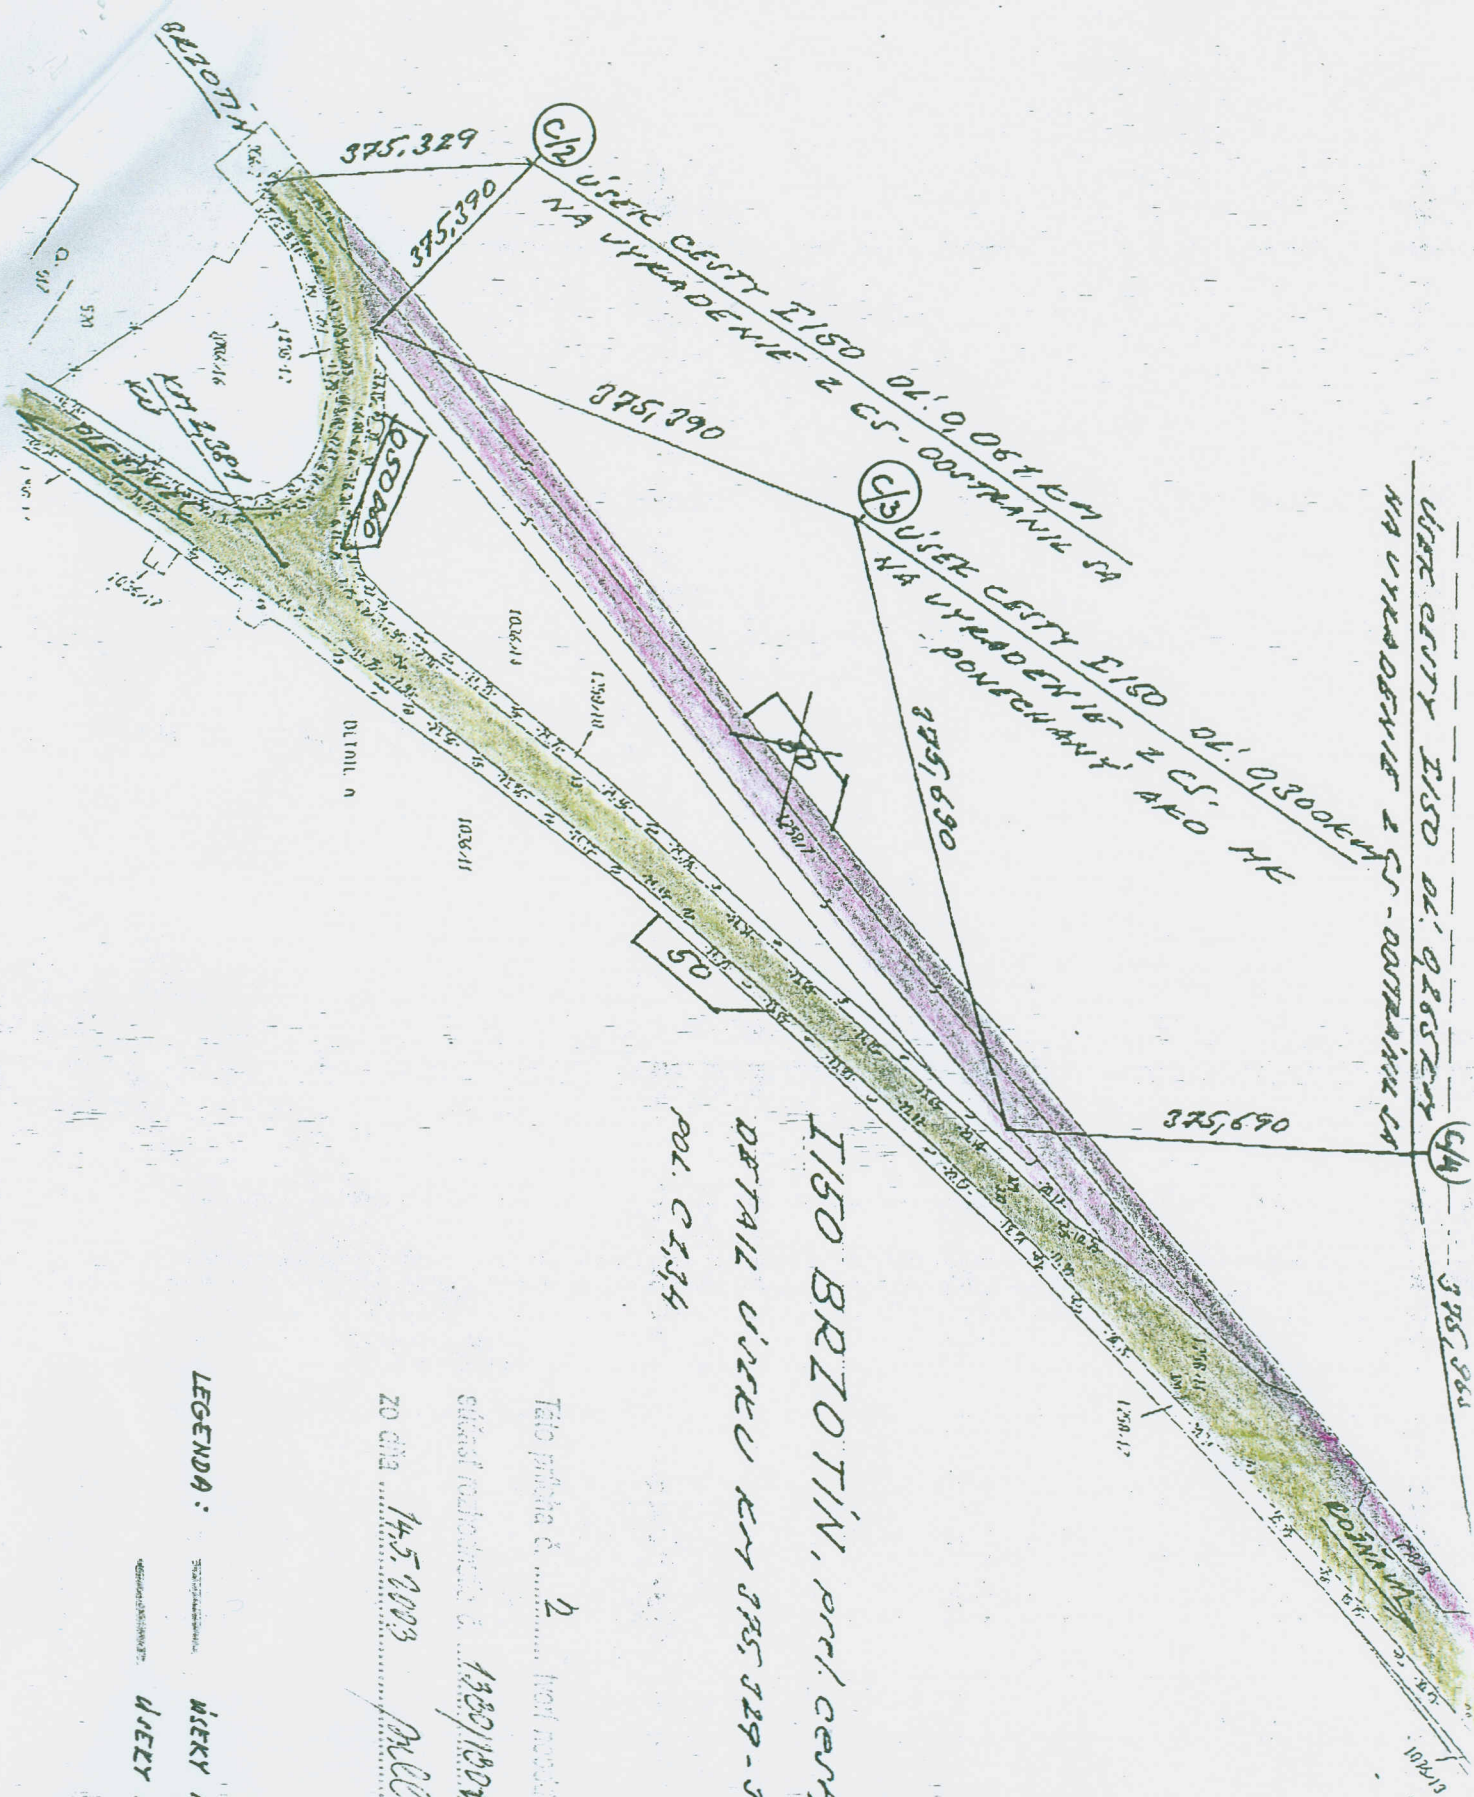

I/50 BRZOTÍN, pr. cesty
DETAIL ÚSEKU KM 375,329-375,690
POL. C 2,34

LEGENDA:
ÚSEKY NA ZARADENIE DO CS
ÚSEKY NA UVEDENIE Z CS

