

Hot. 12.1.04 2112/2210
ušteľ 2000
ušteľ 2210

**MINISTERSTVO DOPRAVY, PÔŠT A TELEKOMUNIKÁCIÍ
SLOVENSKEJ REPUBLIKY**

sekcia cestnej infraštruktúry

Nám. slobody č. 6, 810 05 Bratislava 15

Č. 1397/230-03 ✓

Bratislava 22.12.2003

**ROZHODNUTIE
o usporiadaní cestnej siete**

SLOVENSKE SPRÁVA CIEST BRATISLAVA	
Došlo	30. 12. 2003
Číslo protokolu Prílohy:	Prílohy:

5871

Ministerstvo dopravy, pôšt a telekomunikácií SR, sekcia cestnej infraštruktúry (ďalej len „ministerstvo“) ako príslušný správny orgán podľa ustanovenia § 8 ods. 1 písm. d) zákona č. 575/2001 Z.z. o organizácii činnosti vlády a o organizácii ústrednej štátnej správy v znení neskorších predpisov a podľa ustanovenia § 3 ods. 3 písm. d) zákona č. 135/1961 Zb. o pozemných komunikáciách (cestný zákon) v znení neskorších predpisov a podľa § 5 a § 6 vyhlášky FMD č. 35/1984 Zb., ktorou sa vykonáva zákon o pozemných komunikáciách (cestný zákon) preskúmalo žiadosť Slovenskej správy ciest, Investorského útvaru Košice o zmenu v usporiadaní cestnej siete v okrese **Stará Ľubovňa** a

r o z h o d l o t a k t o :

A/ Zarad'uje dňom 15.1.2004 do cestnej siete I. triedy :

novovybudovaný úsek cesty I. triedy s evidenčným číslom 77 A (prístupová komunikácia k hraničnému priechodu Čirč – Leluchów, ktorá tvorí časť cesty I/77) v dĺžke 0,105 km, v staničení km 0,000 – km 0,105 so začiatkom na ceste I/77 v km 32,265 a s ukončením na štátnej hranici SR/PR.

B/ Neoddeliteľnú súčasť tohto rozhodnutia tvorí grafická príloha:

č. 1 situačný náčrtok v mierke 1:10 000.

C/ Ukladá Slovenskej správe ciest, správe a údržbe v Starej Ľubovni zabezpečiť:

1. zmenu v pasporte ciest v súlade s usporiadaním cestnej siete stanoveným týmto rozhodnutím v termíne do 60 dní odo dňa nadobudnutia právoplatnosti tohto rozhodnutia,
2. zmenu dopravného značenia v súlade s týmto rozhodnutím v termíne do 60 dní odo dňa nadobudnutia právoplatnosti tohto rozhodnutia.

O d ô v o d n e n i e

Ministerstvo dopravy, pôšt a telekomunikácií Slovenskej republiky, sekcia cestnej infraštruktúry (ďalej len „ministerstvo“) prevzalo dňa 8.9.2003 žiadosť Slovenskej správy ciest, investorského útvaru Košice (ďalej len „žiadateľ“) o schválenie zmeny v usporiadaní cestnej siete v okrese Stará Ľubovňa.

Novovybudovaná pozemná komunikácia zaradená do cestnej siete pod bodom A/ tohto rozhodnutia slúži ako prístupová pozemná komunikácia k štátnej hranici medzi Slovenskou republikou a Poľskou republikou a nahrádza pôvodnú nevyhovujúcu účelovú komunikáciu s obmedzenou možnosťou využitia pre malý pohraničný styk (peších občanov SR a PR).

Novovybudovaný cestný hraničný priechod Čirč – Leluchów (pre malý pohraničný styk) umožní plynulý a bezpečný prechod štátnou hranicou SR/PR vozidlám s hmotnosťou do 7,5 t, čím skráti dopravné prepojenia medzi SR a PR v predmetnom regióne.

Majetko-právne vysporiadanie novovybudovanej pozemnej komunikácie bolo žiadateľom preukázané výpisom z listu vlastníctva LV č. 1482 zo dňa 8. 11. 2002.

Na základe uvedených skutočností pre dosiahnutie účelného usporiadania cestnej siete rozhodlo ministerstvo tak, ako je to uvedené vo výrokovvej časti tohto rozhodnutia.

Poučenie

Podľa § 61 ods. 1 zákona č. 71/1967 Zb. o správnom konaní (správny poriadok) proti tomuto rozhodnutiu možno podať na ministerstvo rozklad v lehote 15 dní odo dňa jeho oznámenia.



Ing. Peter Barek
generálny riaditeľ
sektie cestnej infraštruktúry



Doručuje sa

1. Slovenská správa ciest, Miletičova 19, 826 19 Bratislava 29

Na vedomie

2. Slovenská správa ciest, Správa a údržba, Ul. Levočská 25, 064 01 Stará Ľubovňa
3. Krajský úrad v Prešove, odbor dopravy, pozemných komunikácií a iných odvetvových vzťahov, Námestie mieru 3, 081 92 Prešov
4. Okresný úrad v Starej Ľubovni, odbor dopravy, pozemných komunikácií a iných odvetvových vzťahov, Nám. gen. Štefánika 1, 064 01 Stará Ľubovňa
5. Obec Čirč, 065 42 Čirč, okr. Stará Ľubovňa
6. Správa vojenskej dopravy Košice, PSP 311, Baštová 6, 040 01 Košice
7. Slovenská správa ciest, Investičná výstavba a správa ciest, Kasárenské nám. 4, 041 55 Košice
8. Slovenská správa ciest, útvar 2120, Miletičova 19, 826 19 Bratislava 29

POLSKÁ REPUBLIKA
POLAND

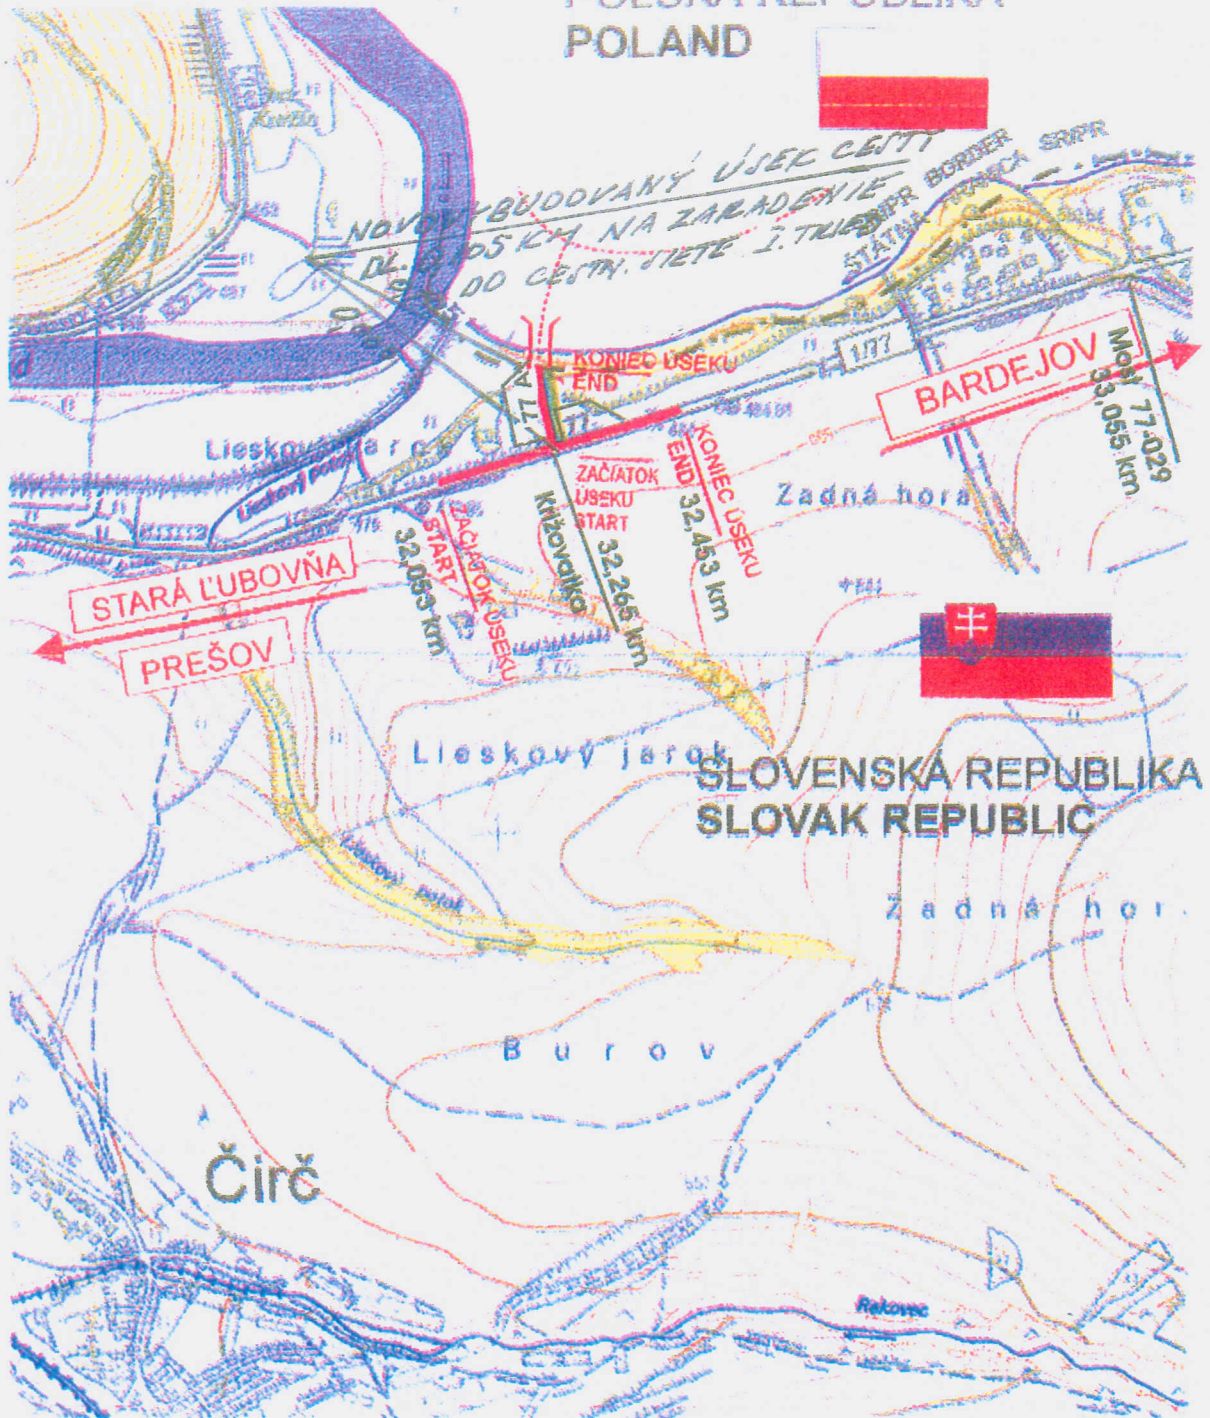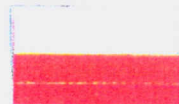

Táto príloha č. 1 tvorí neoddeliteľnú

súčasť rozhodnutia č. 1397/230-03

zo dňa 22.12.2003 *mlh*



PREHLADNÁ SITUÁCIA 1:10 000
SITE MAP 1:10 000