

19.2.2004 GRAFIKA OPP.
fnt

Hot. 12.1.04

2110

2420/2220

úsek 2000

úbor 2210

**MINISTERSTVO DOPRAVY, PÔŠT A TELEKOMUNIKÁCIÍ
SLOVENSKEJ REPUBLIKY
sekcia cestnej infraštruktúry**

Nám. slobody č. 6, 810 05 Bratislava 15

Č. 1476/230-03 ✓

Bratislava 22.12.2003

SLOVENSKÁ SPRÁVA CIEST BRATISLAVA	
Došlo	30. 12. 2003
Číslo protokolu:	
Pridelené:	Prílohy:

5870

**ROZHODNUTIE
o usporiadaní cestnej siete**

Ministerstvo dopravy, pôšt a telekomunikácií SR, sekcia cestnej infraštruktúry (ďalej len „ministerstvo“) ako príslušný správny orgán podľa ustanovenia § 8 ods. 1 písm. d) zákona č. 575/2001 Z.z. o organizácii činnosti vlády a o organizácii ústrednej štátnej správy v znení neskorších predpisov a podľa ustanovenia § 3 ods. 3 písm. d) zákona č. 135/1961 Zb. o pozemných komunikáciách (cestný zákon) v znení neskorších predpisov a podľa § 5 a § 6 vyhlášky FMD č. 35/1984 Zb., ktorou sa vykonáva zákon o pozemných komunikáciách (cestný zákon) preskúmalo žiadosť Slovenskej správy ciest, Investičnej výstavby a správy ciest Bratislava o zmenu v usporiadaní cestnej siete v okrese **Senica** a

rozhodlo takto:

A/ Zarad'uje dňom 15.1.2004 do cestnej siete :

1. novovybudovaný úsek cesty II. triedy č. 500 (mesto Senica) v dĺžke 0,093 km, v novom staničení km 28,424 – km 28,517, ktorý tvorí súvislý úsek tejto cesty;
2. novovybudovanú preložku cesty II. triedy č. 500 (mesto Senica) v dĺžke 0,295 km, v novom staničení km 28,987 – km 29,282, ktorá tvorí súvislý úsek tejto cesty;
3. novovybudovaný úsek cesty III. triedy č. 500 12 (mesto Senica) v dĺžke 0,040 km, v novom staničení km 0,000 – km 0,040, ktorý tvorí predĺženie tejto cesty na jej začiatku.

B/ Prestaničuje dňom 15.1.2004 v cestnej sieti :

1. cestu III: triedy č. 500 12 v dĺžke 4,795 km, v pôvodnom staničení km 0,000 – km 4,795 na nové staničenie km 0,000 – km 4,835, v celkovej dĺžke 4,835 km, s novým začiatkom na ceste I/51 (v km 29,110), s pôvodným ukončením na ceste I/51 (v km 82,299) a s nezmeneným názvom Senica – Rovensko.

21135

C/ Vyraďuje dňom 15.1.2004 z cestnej siete :

1. pôvodný úsek cesty II. triedy č. 500 (Senica) v dĺžke 0,095 km, v pôvodnom staničení km 28,424 – km 28,519, ktorý bol v súvislosti s výstavbou preložky cesty II/500 odstránený;
2. pôvodný úsek cesty II. triedy č. 500 (Senica) v dĺžke 0,130 km, v pôvodnom staničení km 28,987 – km 29,117, ktorý bol v súvislosti s výstavbou preložky cesty II/500 odstránený;
3. pôvodný úsek cesty II. triedy č. 500 (Senica) v dĺžke 0,138 km, v pôvodnom staničení km 28,117 – km 29,255, ktorý podľa priloženého dokladu Mesto Senica zaradí do siete miestnych komunikácií a bude ďalej slúžiť ako prístupová komunikácia k rodinným domom;
4. pôvodný úsek cesty II. triedy č. 500 (Senica) v dĺžke 0,049 km, v pôvodnom staničení km 29,255 – km 29,304, ktorý bol v súvislosti s výstavbou preložky cesty II/500 odstránený.

D/ Neoddeliteľnú súčasť tohto rozhodnutia tvorí grafická príloha:

č. 1 – prehľadná situácia usporiadania cestnej siete v okrese Senica.

E/ Ukladá Slovenskej správe ciest, správe a údržbe v Senica zabezpečiť:

1. zmenu v pasporte ciest v súlade s usporiadaním cestnej siete stanoveným týmto rozhodnutím v termíne do 60 dní odo dňa nadobudnutia právoplatnosti tohoto rozhodnutia,
2. zmenu dopravného značenia v súlade s týmto rozhodnutím v termíne do 60 dní odo dňa nadobudnutia právoplatnosti tohoto rozhodnutia.

O d ô v o d n e n i e

Ministerstvo dopravy, pôšt a telekomunikácií Slovenskej republiky, sekcia cestnej infraštruktúry (ďalej len „ministerstvo“) prevzalo dňa 22.9.2003 žiadosť Slovenskej správy ciest, Investičnej výstavby a správy ciest Bratislava (ďalej len „žiadateľ“) o schválenie zmeny v usporiadaní cestnej siete v okrese Senica.

Zaradením novovybudovaných úsekov cesty II/500 do cestnej siete a z toho vyplývajúcich ďalších zmien v cestnej sieti uvedených v tomto rozhodnutí sa výrazne zlepší plynulosť a bezpečnosť cestnej premávky na území mesta Senica. S výrazne zlepšenými technickými parametrami nových úsekov predmetnej cesty, ktoré nahradili jej pôvodné nevyhovujúce úseky sa dosiahne podstatné zlepšenie životného prostredia v lokalite sídliska Sotina a miestnej časti Kunov. Nová trasa cesty II/500 je oproti pôvodnej trase kratšia o 0,024 km.

Opustené úseky cesty II/500 uvedené v tomto rozhodnutí stratili svoj doterajší význam a z toho dôvodu sa z cestnej siete vyradujú.

Majetkový prevod vyradeného úseku z cestnej siete do miestnych komunikácií v súlade s týmto rozhodnutím sa uskutoční podľa uzatvorenej zmluvy o budúcej zmluve o prevode vlastníckeho práva zo dňa 10.04.2003 medzi terajším a budúcim vlastníkom.

Na základe uvedených skutočností pre dosiahnutie účelného usporiadania cestnej siete rozhodlo ministerstvo tak, ako je to uvedené vo výrokovej časti tohoto rozhodnutia.

Poučenie

Podľa § 61 ods. 1 zákona č. 71/1967 Zb. o správnom konaní (správny poriadok) proti tomuto rozhodnutiu možno podať na ministerstvo rozklad v lehote 15 dní odo dňa jeho oznámenia.



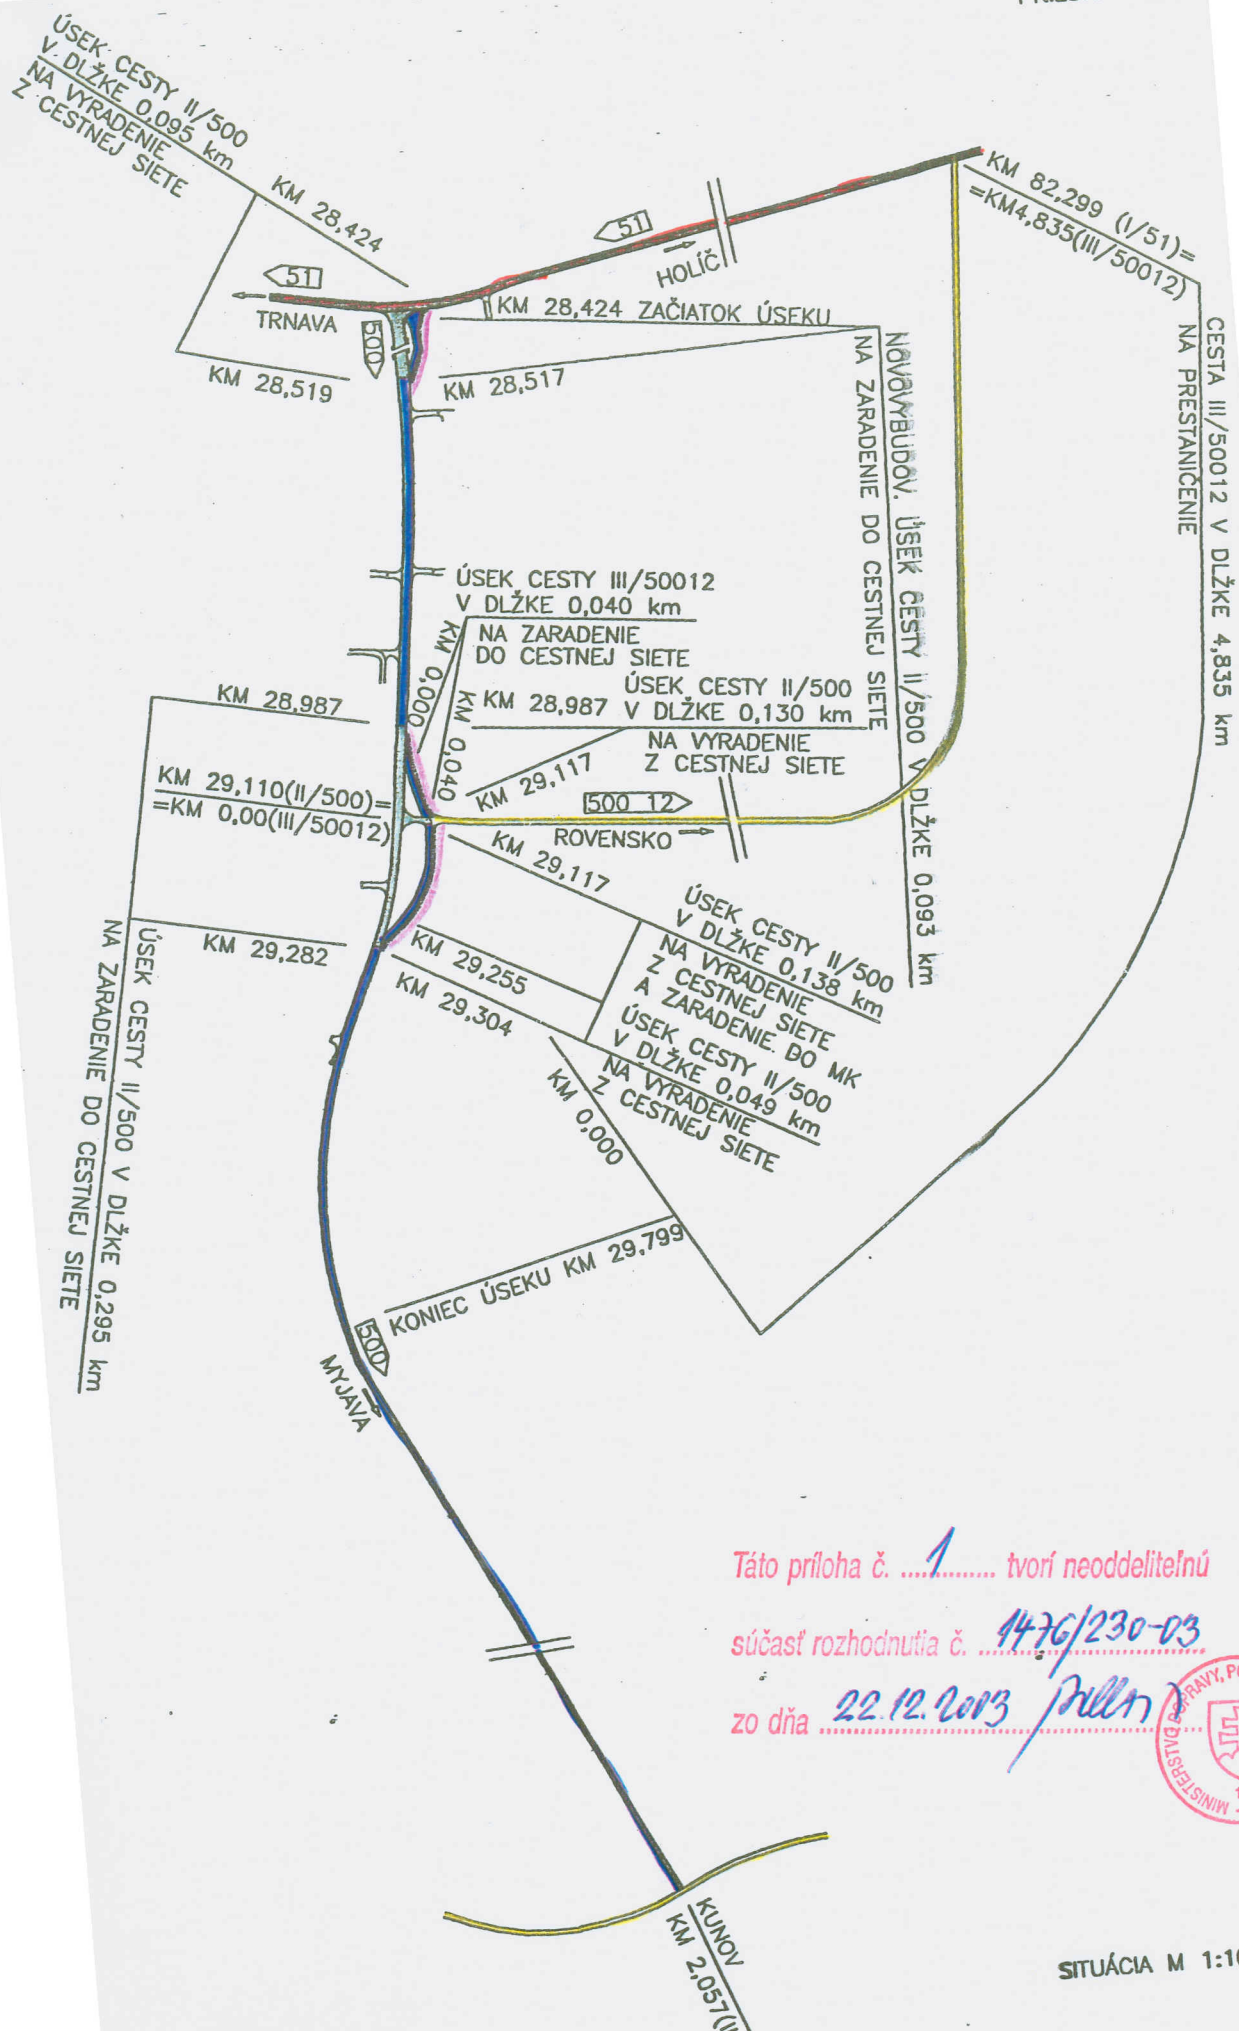
Ing. Peter Barek
generálny riaditeľ
sekcie cestnej infraštruktúry

Doručuje sa

1. Slovenská správa ciest, Miletičova 19, 826 19 Bratislava 29
2. Mesto Senica, Štefánikova 1408/56, 905 25 Senica 1

Na vedomie

3. Slovenská správa ciest, Správa a údržba Senica, Hurbanova 516, 905 37 Senica
4. Krajský úrad v Trnave, odbor dopravy, pozemných komunikácií a iných odvetvových vzťahov, Kollárova 8, 917 77 Trnava
5. Okresný úrad v Senici, odbor dopravy, pozemných komunikácií a iných odvetvových vzťahov, Vajanského 17, 905 01 Senica
6. Správa vojenskej dopravy Bratislava, 040 01 Bratislava
7. Slovenská správa ciest, Investičná výstavba a správa ciest, Miletičova 19, 826 19 Bratislava 29
8. Slovenská správa ciest, útvar 2120, Miletičova 19, 826 19 Bratislava 29



Táto príloha č.1..... tvorí neoddeliteľnú

súčasť rozhodnutia č. 4476/230-03

zo dňa 22.12.2003



SITUÁCIA M 1:10 000

D32

S-10

Ing. Kalošková

PREVZALA : 7.1.2004

Ladický

MINISTERSTVO DOPRAVY, PÔŠT A TELEKOMUNIKÁCIÍ
SLOVENSKEJ REPUBLIKY
sekcia cestnej infraštruktúry

Nám. slobody č. 6, 810 05 Bratislava 15

Č. 1476/230-03

Bratislava 22.12.2003

Slovenská správa ciest	
Správa a údržba Senica	
Dňa	29.12.2003
Príh. č.	1654 Pril.

ROZHODNUTIE
o usporiadaní cestnej siete

Ministerstvo dopravy, pôšt a telekomunikácií SR, sekcia cestnej infraštruktúry (ďalej len „ministerstvo“) ako príslušný správny orgán podľa ustanovenia § 8 ods. 1 písm. d) zákona č. 575/2001 Z.z. o organizácii činnosti vlády a o organizácii ústrednej štátnej správy v znení neskorších predpisov a podľa ustanovenia § 3 ods. 3 písm. d) zákona č. 135/1961 Zb. o pozemných komunikáciách (cestný zákon) v znení neskorších predpisov a podľa § 5 a § 6 vyhlášky FMD č. 35/1984 Zb., ktorou sa vykonáva zákon o pozemných komunikáciách (cestný zákon) preskúmalo žiadosť Slovenskej správy ciest, Investičnej výstavby a správy ciest Bratislava o zmenu v usporiadaní cestnej siete v okrese Senica a

rozhodlo takto:

A/ Zaradzuje dňom 15.1.2004 do cestnej siete :

1. novovybudovaný úsek cesty II. triedy č. 500 (mesto Senica) v dĺžke 0,093 km, v novom staničení km 28,424 – km 28,517, ktorý tvorí súvislý úsek tejto cesty;
2. novovybudovanú preložku cesty II. triedy č. 500 (mesto Senica) v dĺžke 0,295 km, v novom staničení km 28,987 – km 29,282, ktorá tvorí súvislý úsek tejto cesty;
3. novovybudovaný úsek cesty III. triedy č. 500 12 (mesto Senica) v dĺžke 0,040 km, v novom staničení km 0,000 – km 0,040, ktorý tvorí predĺženie tejto cesty na jej začiatku.

B/ Prestaničuje dňom 15.1.2004 v cestnej sieti :

1. cestu III. triedy č. 500 12 v dĺžke 4,795 km, v pôvodnom staničení km 0,000 – km 4,795 na nové staničenie km 0,000 – km 4,835, v celkovej dĺžke 4,835 km, s novým začiatkom na ceste I/51 (v km 29,110), s pôvodným ukončením na ceste I/51 (v km 82,299) a s nezmeneným názvom Senica – Rovensko.

C/ Vyraďuje dňom 15.1.2004 z cestnej siete :

1. pôvodný úsek cesty II. triedy č. 500 (Senica) v dĺžke 0,095 km, v pôvodnom staničení km 28,424 – km 28,519, ktorý bol v súvislosti s výstavbou preložky cesty II/500 odstránený;
2. pôvodný úsek cesty II. triedy č. 500 (Senica) v dĺžke 0,130 km, v pôvodnom staničení km 28,987 – km 29,117, ktorý bol v súvislosti s výstavbou preložky cesty II/500 odstránený;
3. pôvodný úsek cesty II. triedy č. 500 (Senica) v dĺžke 0,138 km, v pôvodnom staničení km 28,117 – km 29,255, ktorý podľa priloženého dokladu Mesto Senica zaradí do siete miestnych komunikácií a bude ďalej slúžiť ako prístupová komunikácia k rodinným domom;
4. pôvodný úsek cesty II. triedy č. 500 (Senica) v dĺžke 0,049 km, v pôvodnom staničení km 29,255 – km 29,304, ktorý bol v súvislosti s výstavbou preložky cesty II/500 odstránený.

D/ Neoddeliteľnú súčasť tohto rozhodnutia tvorí grafická príloha:

č. 1 – prehľadná situácia usporiadania cestnej siete v okrese Senica.

E/ Ukladá Slovenskej správe ciest, správe a údržbe v Senica zabezpečiť:

1. zmenu v pasporte ciest v súlade s usporiadaním cestnej siete stanoveným týmto rozhodnutím v termíne do 60 dní odo dňa nadobudnutia právoplatnosti tohoto rozhodnutia,
2. zmenu dopravného značenia v súlade s týmto rozhodnutím v termíne do 60 dní odo dňa nadobudnutia právoplatnosti tohoto rozhodnutia.

O d ô v o d n e n i e

Ministerstvo dopravy, pôšt a telekomunikácií Slovenskej republiky, sekcia cestnej infraštruktúry (ďalej len „ministerstvo“) prevzalo dňa 22.9.2003 žiadosť Slovenskej správy ciest, Investičnej výstavby a správy ciest Bratislava (ďalej len „žiadateľ“) o schválenie zmeny v usporiadaní cestnej siete v okrese Senica.

Zaradením novovybudovaných úsekov cesty II/500 do cestnej siete a z toho vyplývajúcich ďalších zmien v cestnej sieti uvedených v tomto rozhodnutí sa výrazne zlepši plynulosť a bezpečnosť cestnej premávky na území mesta Senica. S výrazne zlepšenými technickými parametrami nových úsekov predmetnej cesty, ktoré nahradili jej pôvodné nevyhovujúce úseky sa dosiahne podstatné zlepšenie životného prostredia v lokalite sídliska Sotina a miestnej časti Kunov. Nová trasa cesty II/500 je oproti pôvodnej trase kratšia o 0,024 km.

Opustené úseky cesty II/500 uvedené v tomto rozhodnutí stratili svoj doterajší význam a z toho dôvodu sa z cestnej siete vyraďujú.

Majetkový prevod vyradeného úseku z cestnej siete do miestnych komunikácií v súlade s týmto rozhodnutím sa uskutoční podľa uzatvorenej zmluvy o budúcej zmluve o prevode vlastníckeho práva zo dňa 10.04.2003 medzi terajším a budúcim vlastníkom.

Na základe uvedených skutočností pre dosiahnutie účelného usporiadania cestnej siete rozhodlo ministerstvo tak, ako je to uvedené vo výrokovej časti tohoto rozhodnutia.

Poučenie

Podľa § 61 ods. 1 zákona č. 71/1967 Zb. o správnom konaní (správny poriadok) proti tomuto rozhodnutiu možno podať na ministerstvo rozklad v lehote 15 dní odo dňa jeho oznámenia.



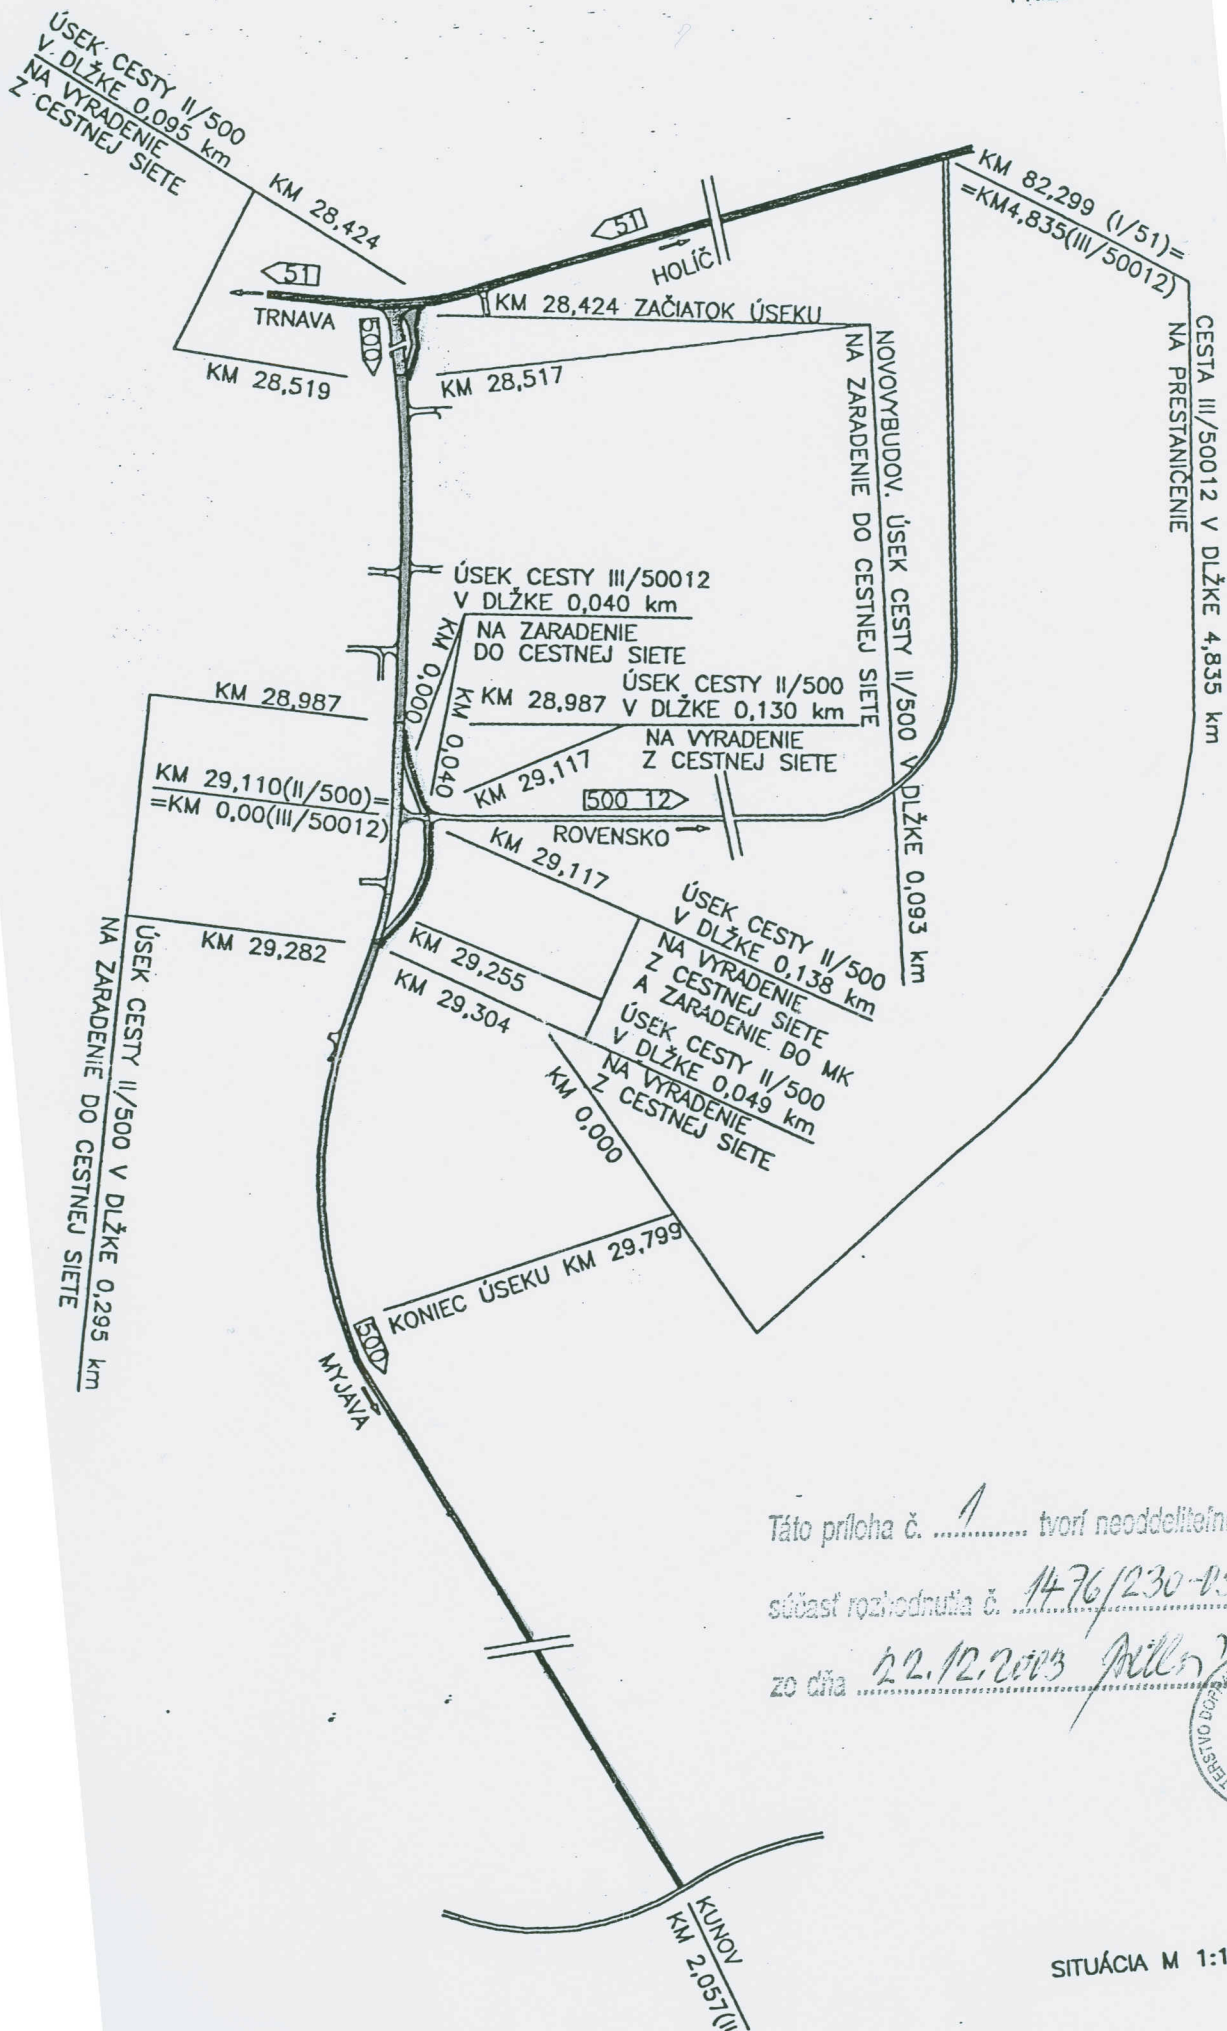

Ing. Peter Barek
generálny riaditeľ
sektie cestnej infraštruktúry

Doručuje sa

1. Slovenská správa ciest, Miletičova 19, 826 19 Bratislava 29
2. Mesto Senica, Štefánikova 1408/56, 905 25 Senica 1

Na vedomie

3. Slovenská správa ciest, Správa a údržba Senica, Hurbanova 516, 905 37 Senica
4. Krajský úrad v Trnave, odbor dopravy, pozemných komunikácií a iných odvetvových vzťahov, Kollárova 8, 917 77 Trnava
5. Okresný úrad v Senici, odbor dopravy, pozemných komunikácií a iných odvetvových vzťahov, Vajanského 17, 905 01 Senica
6. Správa vojenskej dopravy Bratislava, 040 01 Bratislava
7. Slovenská správa ciest, Investičná výstavba a správa ciest, Miletičova 19, 826 19 Bratislava 29
8. Slovenská správa ciest, útvar 2120, Miletičova 19, 826 19 Bratislava 29



Táto príloha č.1..... tvorí neoddeliteľnú
súčasť rozhodnutia č. 1476/230-VS
zo dňa 22.12.2003



SITUÁCIA M 1:10 000