



220/3663/03-Vy

Holové 2.9.03

**MINISTERSTVO DOPRAVY, PÔŠT A TELEKOMUNIKÁCIÍ
SLOVENSKEJ REPUBLIKY**

odbor štátnej správy pozemných komunikácií
Nám. slobody č. 6, 810 05 Bratislava 15

SLOVENSKÁ SPRÁVA CIEST BRATISLAVA	
Došlo:	21. 08. 2003
Číslo protokolu: Pridelené:	Prílohy:

č. 191/180-03/Bal ✓

Bratislava 19.8.2003

ROZHODNUTIE
o usporiadaní cestnej siete

Ministerstvo dopravy, pôšt a telekomunikácií SR, odbor štátnej správy pozemných komunikácií (ďalej len „ministerstvo“) ako príslušný správny orgán podľa ustanovenia § 8 ods. 1 písm. d) zákona č. 575/2001 Z.z. o organizácii činnosti vlády a o organizácii ústrednej štátnej správy v znení neskorších predpisov a podľa ustanovenia § 3 ods. 3 písm. d) zákona č. 135/1961 Zb. o pozemných komunikáciách (cestný zákon) v znení neskorších predpisov, a ustanovenia § 5 a 6 vyhlášky FMD č. 35/1984 Zb., ktorou sa vykonáva zákon o pozemných komunikáciách (cestný zákon) po preskúmaní žiadosti Slovenskej správy ciest, Investorského útvaru Košice o zmenu v usporiadaní cestnej siete v okrese **Prešov**

rozhodlo takto:

A/ Zaraduje dňom 01.09.2003 do cestnej siete

1. novovybudovanú preložku cesty III. triedy č. 06815 v meste Prešov (Kuzmányho ul. – ul. gen. Svobodu) v dĺžke 1,118 km, v novom staničení km 0,000 - km 1,118, ktorá tvorí súvislý začiatok tejto cesty;
2. miestnu komunikáciu (ul. gen. Svobodu) v dĺžke 0,257 km do cestnej siete III. triedy č. 06815, v novom staničení km 1,118 – km 1,375, ktorá tvorí priebežné pokračovanie úseku cesty zaradeného do cestnej siete pod bodom A/1 tohto rozhodnutia.

B/ Prestaničuje dňom 01.09.2003 v cestnej sieti

1. úsek cesty III. triedy č. 06815 (Prešov – Ľubotice – hranica mimoúrovňovej križovatky cesty I/18) v dĺžke 2,400 km, v pôvodnom staničení km 1,267 - km 3,667, ktorý tvorí priebežné pokračovanie úseku cesty zaradeného do cestnej siete pod bodom A/2 tohto rozhodnutia, v nezmenenej dĺžke 2,400 km, na nové staničenie km 1,375 – km 3,775.
Zaradením úsekov cesty pod bodom A/1 a A/2 tohto rozhodnutia, vyradením úseku cesty pod bodom C/1 tohto rozhodnutia a predmetným prestaničením úseku cesty sa vytvorí cestný ťah III. triedy č. 068 15 v celkovej dĺžke 3,775 km, v novom staničení km 0,000 – km 3,775, s novým začiatkom na ceste I/68 (v km 81,279), s novým ukončením na hranici mimoúrovňovej križovatky cesty I/18 (v km 3,775) a s nezmeneným názvom Prešov – Ľubotice.

14047

C/ Vyrad'uje dňom 01.09.2003 v cestnej sieti

1. pôvodný úsek cesty III. triedy č. 06815 (ul. Pod Táborom) v dĺžke 1,267 km, v pôvodnom staničení km 0,000 – km 1,267, ktorý bude slúžiť ako miestna komunikácia v meste Prešov.

D/ Neoddeliteľnú súčasť tohto rozhodnutia tvoria grafické prílohy:

- č. 1 – situačný náčrtok dotknutých pozemných komunikácií, v mierke 1 : 50 000;
- č. 2 – schéma mimoúrovňovej križovatky cesty I/18.

H/ Ukladá Slovenskej správe ciest, Správe a údržbe Prešov a Mestskému úradu v Prešove zabezpečiť:

1. zmenu v pasporte ciest v súlade s usporiadaním cestnej siete stanoveným týmto rozhodnutím v termíne do 60 dní odo dňa nadobudnutia právoplatnosti tohto rozhodnutia;
2. zmenu dopravného značenia v súlade s týmto rozhodnutím do 60 dní odo dňa nadobudnutia právoplatnosti tohto rozhodnutia.

Odôvodnenie:

Ministerstvo dopravy, pôšt a telekomunikácií, odbor štátnej správy pozemných komunikácií (ďalej len „ministerstvo“) obdržalo dňa 11.02.2003 žiadosť Slovenskej správy ciest, Investorského útvaru Košice (ďalej len „žiadateľ“) o schválenie zmien v cestnej sieti v okrese Prešov.

Novovybudovaná preložka cesty III/06815 nahrádza pôvodný nevyhovujúci úsek tejto cesty (ul. Pod Táborom). Z dôvodu pripojenia novovybudovaného úseku preložky cesty III/06815 bolo potrebné zaradiť do cestnej siete úsek miestnej komunikácie uvedený pod bodom A/2 tohto rozhodnutia.

Rešpektovaním zásad uplatnených na rokovaní zo dňa 18.09.2002 na MDPT SR (záznam z rokovania č. 997/180-02) sa pri mimoúrovňových križovatkách priradujú všetky vetvy v oblasti križovatky k ceste vyššej triedy, v tomto prípade k ceste I/18. Z uvedeného vyplýva, že koniec cesty III/06815 je na hranici mimoúrovňovej križovatky cesty I/18 (Ľubotice), vyznačený v grafickej prílohe č. 2 tohto rozhodnutia.

Opustený úsek cesty III/06815 (ul. Pod Táborom) uvedený pod bodom C/1 tohto rozhodnutia bude v meste Prešov slúžiť ako miestna komunikácia. Predmetný úsek pôvodne MK bol zaradený do cestnej siete III. triedy rozhodnutím MDPT SR č.750/212/99 zo dňa 22.12.1999, jeho majetkový prevod sa neuskutočnil, z tohto dôvodu je vo vlastníctve mesta Prešov, čo potvrdzujú predložené LV č. 6492, EL č.7334 a EL č. 6.

Majetkovo-právne vysporiadanie dotknutých pozemkov preložky cesty III/06815 vykonal Mestský úrad Prešov, čo potvrdzuje predložený LV č. 6492. Ich prevod sa uskutoční podľa zmluvy o budúcej zmluve, uzatvorenej dňa 06.09.2000 medzi mestom Prešov a Slovenskou správou ciest, Investorským útvarom Košice, ktorá je prílohou tohto rozhodnutia.

Majetkovo-právne vysporiadanie miestnej komunikácie (ul. gen. Svobodu) bolo preukázané výpisom z listu vlastníctva LV č.10370 zo dňa 26.3.2003.

Zaradením novovybudovanej preložky cesty III/06815 do cestnej siete a z toho vyplývajúcich ďalších zmien v cestnej sieti uvedených v tomto rozhodnutí sa výrazne zlepši plynulosť a bezpečnosť cestnej premávky na území mesta Prešov.

Na základe uvedených skutočností za účelom dosiahnutia účelného usporiadania cestnej siete ministerstvo rozhodlo tak, ako je uvedené vo výrokovej časti tohto rozhodnutia.

C/ Vyrad'uje dňom 01.09.2003 v cestnej sieti

1. pôvodný úsek cesty III. triedy č. 06815 (ul. Pod Táborom) v dĺžke 1,267 km, v pôvodnom staničení km 0,000 – km 1,267, ktorý bude slúžiť ako miestna komunikácia v meste Prešov.

D/ Neoddeliteľnú súčasť tohto rozhodnutia tvoria grafické prílohy:

- č. 1 – situačný náčrtok dotknutých pozemných komunikácií, v mierke 1 : 50 000;
- č. 2 – schéma mimoúrovňovej križovatky cesty I/18.

H/ Ukladá Slovenskej správe ciest, Správe a údržbe Prešov a Mestskému úradu v Prešove zabezpečiť:

1. zmenu v pasporte ciest v súlade s usporiadaním cestnej siete stanoveným týmto rozhodnutím v termíne do 60 dní odo dňa nadobudnutia právoplatnosti tohto rozhodnutia;
2. zmenu dopravného značenia v súlade s týmto rozhodnutím do 60 dní odo dňa nadobudnutia právoplatnosti tohto rozhodnutia.

Odôvodnenie:

Ministerstvo dopravy, pôšt a telekomunikácií, odbor štátnej správy pozemných komunikácií (ďalej len „ministerstvo“) obdržalo dňa 11.02.2003 žiadosť Slovenskej správy ciest, Investorského útvaru Košice (ďalej len „žiadateľ“) o schválenie zmien v cestnej sieti v okrese Prešov.

Novovybudovaná preložka cesty III/06815 nahrádza pôvodný nevyhovujúci úsek tejto cesty (ul. Pod Táborom). Z dôvodu pripojenia novovybudovaného úseku preložky cesty III/06815 bolo potrebné zaradiť do cestnej siete úsek miestnej komunikácie uvedený pod bodom A/2 tohto rozhodnutia.

Rešpektovaním zásad uplatnených na rokovaní zo dňa 18.09.2002 na MDPT SR (záznam z rokovania č. 997/180-02) sa pri mimoúrovňových križovatkách priradujú všetky vetvy v oblasti križovatky k ceste vyššej triedy, v tomto prípade k ceste I/18. Z uvedeného vyplýva, že koniec cesty III/06815 je na hranici mimoúrovňovej križovatky cesty I/18 (Ľubotice), vyznačený v grafickej prílohe č. 2 tohto rozhodnutia.

Opustený úsek cesty III/06815 (ul. Pod Táborom) uvedený pod bodom C/1 tohto rozhodnutia bude v meste Prešov slúžiť ako miestna komunikácia. Predmetný úsek pôvodne MK bol zaradený do cestnej siete III. triedy rozhodnutím MDPT SR č.750/212/99 zo dňa 22.12.1999, jeho majetkový prevod sa neuskutočnil, z tohto dôvodu je vo vlastníctve mesta Prešov, čo potvrdzujú predložené LV č. 6492, EL č.7334 a EL č. 6.

Majetkovo-právne vysporiadanie dotknutých pozemkov preložky cesty III/06815 vykonal Mestský úrad Prešov, čo potvrdzuje predložený LV č. 6492. Ich prevod sa uskutoční podľa zmluvy o budúcej zmluve, uzatvorenej dňa 06.09.2000 medzi mestom Prešov a Slovenskou správou ciest, Investorským útvarom Košice, ktorá je prílohou tohto rozhodnutia.

Majetkovo-právne vysporiadanie miestnej komunikácie (ul. gen. Svobodu) bolo preukázané výpisom z listu vlastníctva LV č.10370 zo dňa 26.3.2003.

Zaradením novovybudovanej preložky cesty III/06815 do cestnej siete a z toho vyplývajúcich ďalších zmien v cestnej sieti uvedených v tomto rozhodnutí sa výrazne zlepši plynulosť a bezpečnosť cestnej premávky na území mesta Prešov.

Na základe uvedených skutočností za účelom dosiahnutia účelného usporiadania cestnej siete ministerstvo rozhodlo tak, ako je uvedené vo výrokovej časti tohto rozhodnutia.

Poučenie :

Proti tomuto rozhodnutiu podľa § 61 ods. 1 zákona č.71/1967 Zb. o správnom konaní je možné podať rozklad na ministerstvo v lehote 15 dní odo dňa jeho oznámenia.



G. Korbačková
Ing. Gabriela Korbačková
riaditeľka odboru
štátnej správy pozemných komunikácií


Rozhodnutie sa doručí:

- Slovenská správa ciest – Investorský útvar Košice, Kasárenské nám. 4, 041 55 Košice
- Slovenská správa ciest, Správa a údržba Prešov, Jesenná 14, 080 05 Prešov
- Mesto Prešov, Hlavná ul. 73, 080 68 Prešov
- Krajský úrad v Prešove, odbor dopravy, pozemných komunikácií a iných odvetvových vzťahov, Námestie mieru 3, 081 92 Prešov
- Okresný úrad v Prešove, odbor dopravy a iných odvetvových vzťahov, Námestie mieru 2, 081 64 Prešov
- Okresné riaditeľstvo PZ, Okresný dopravný inšpektorát v Prešove, Vajanského 32, 081 08 Prešov
- Úrad Prešovského samosprávneho kraja, Námestie mieru 2, 080 01 Prešov
- Správa vojenskej dopravy Košice, PSP 311, Baštová 6, 040 01 Košice
- Slovenská správa ciest, útvar 2120, Miletičova 19, 826 19 Bratislava 29

PREHĽADNÁ SITUÁCIA

M = 1:50 000

III/068 15 Prešov MK4, preložka cesty

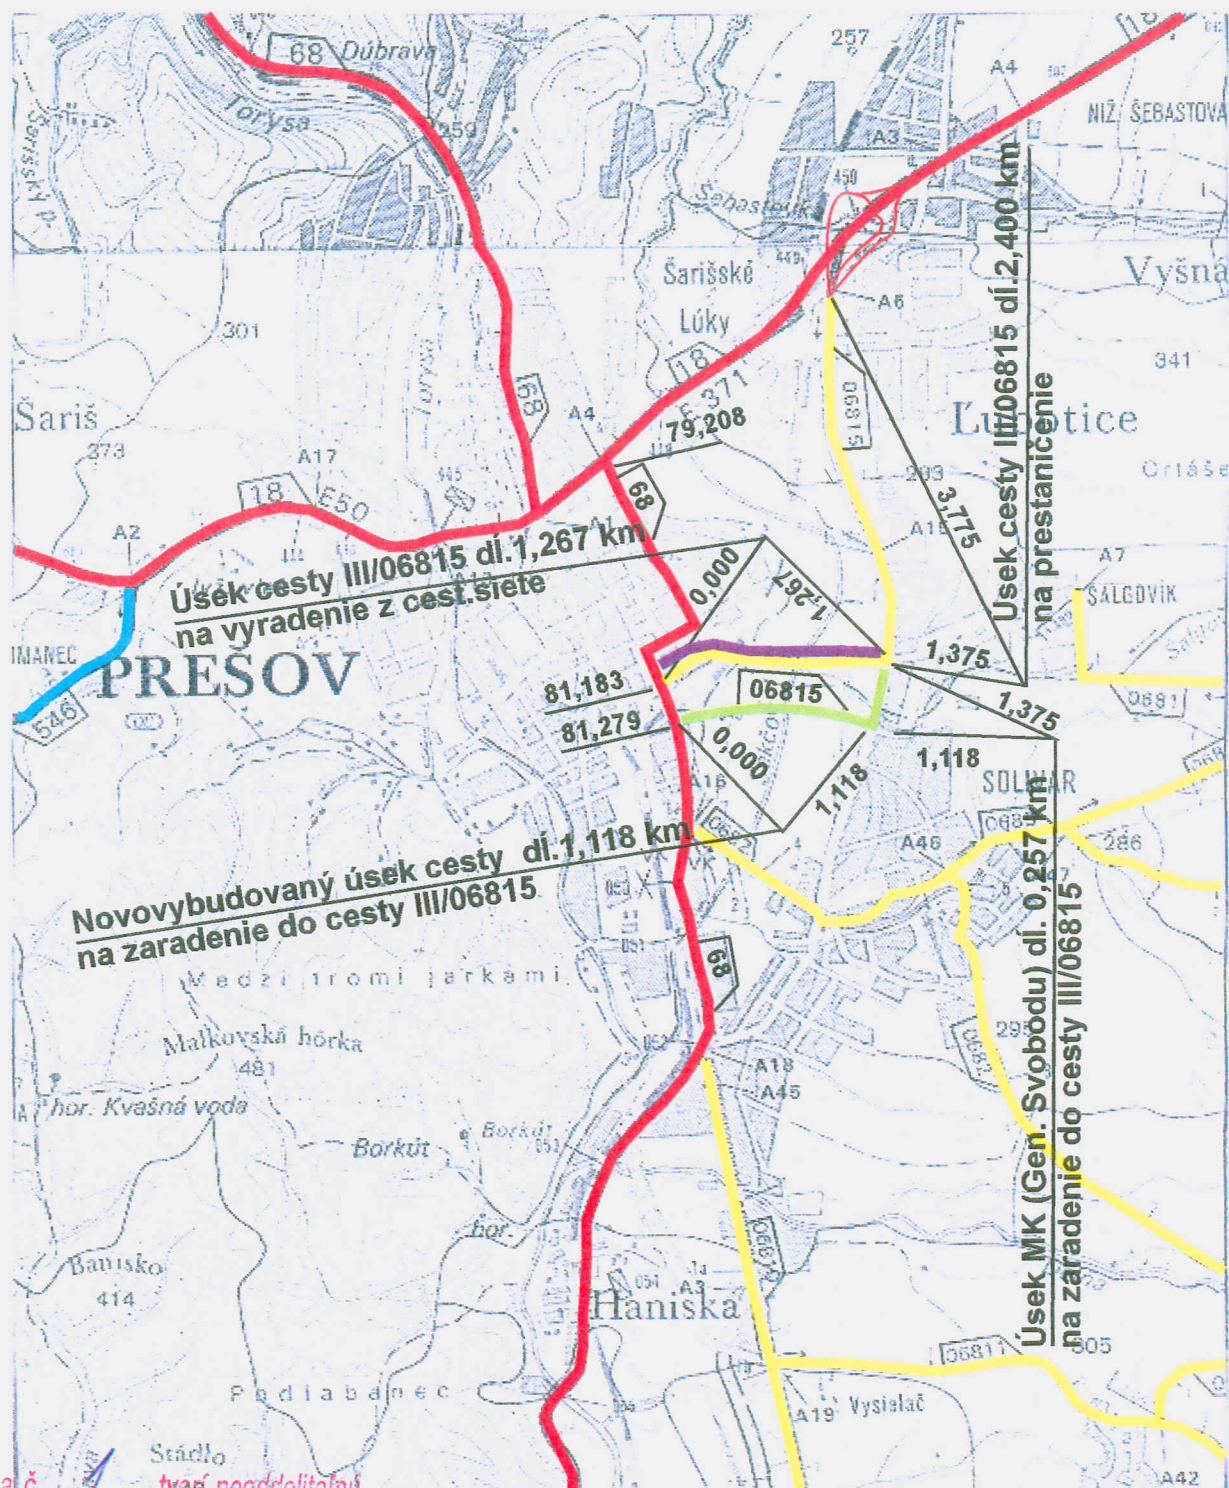

Táto príloha č. tvorí neoddeliteľnú

súčasť rozhodnutia č. 191/180-03/2003

zo dňa 19.8.2003 Milan



Číslo cest: 18/06815
Jedn. spravy: 5407 Prešov
Kraj: PREŠOVSKÝ
Okres: PREŠOV
Miesto: Ľubotice


Krajné uzly: 01;02;03;10

mimoúrovňová křižovatka

SARISSE LUPI

2744
A003

01	-	06	=	60
01	-	08	=	79
02	-	05	=	215
03	-	02	=	473
03	-	11	=	80
04	-	09	=	202
05	-	07	=	155
05	-	10	=	255
06	-	07	=	486
07	-	02	=	115
07	-	11	=	370
08	-	04	=	254
08	-	06	=	62
09	-	01	=	80
11	-	05	=	206
11	-	10	=	50
06	-	09	=	65

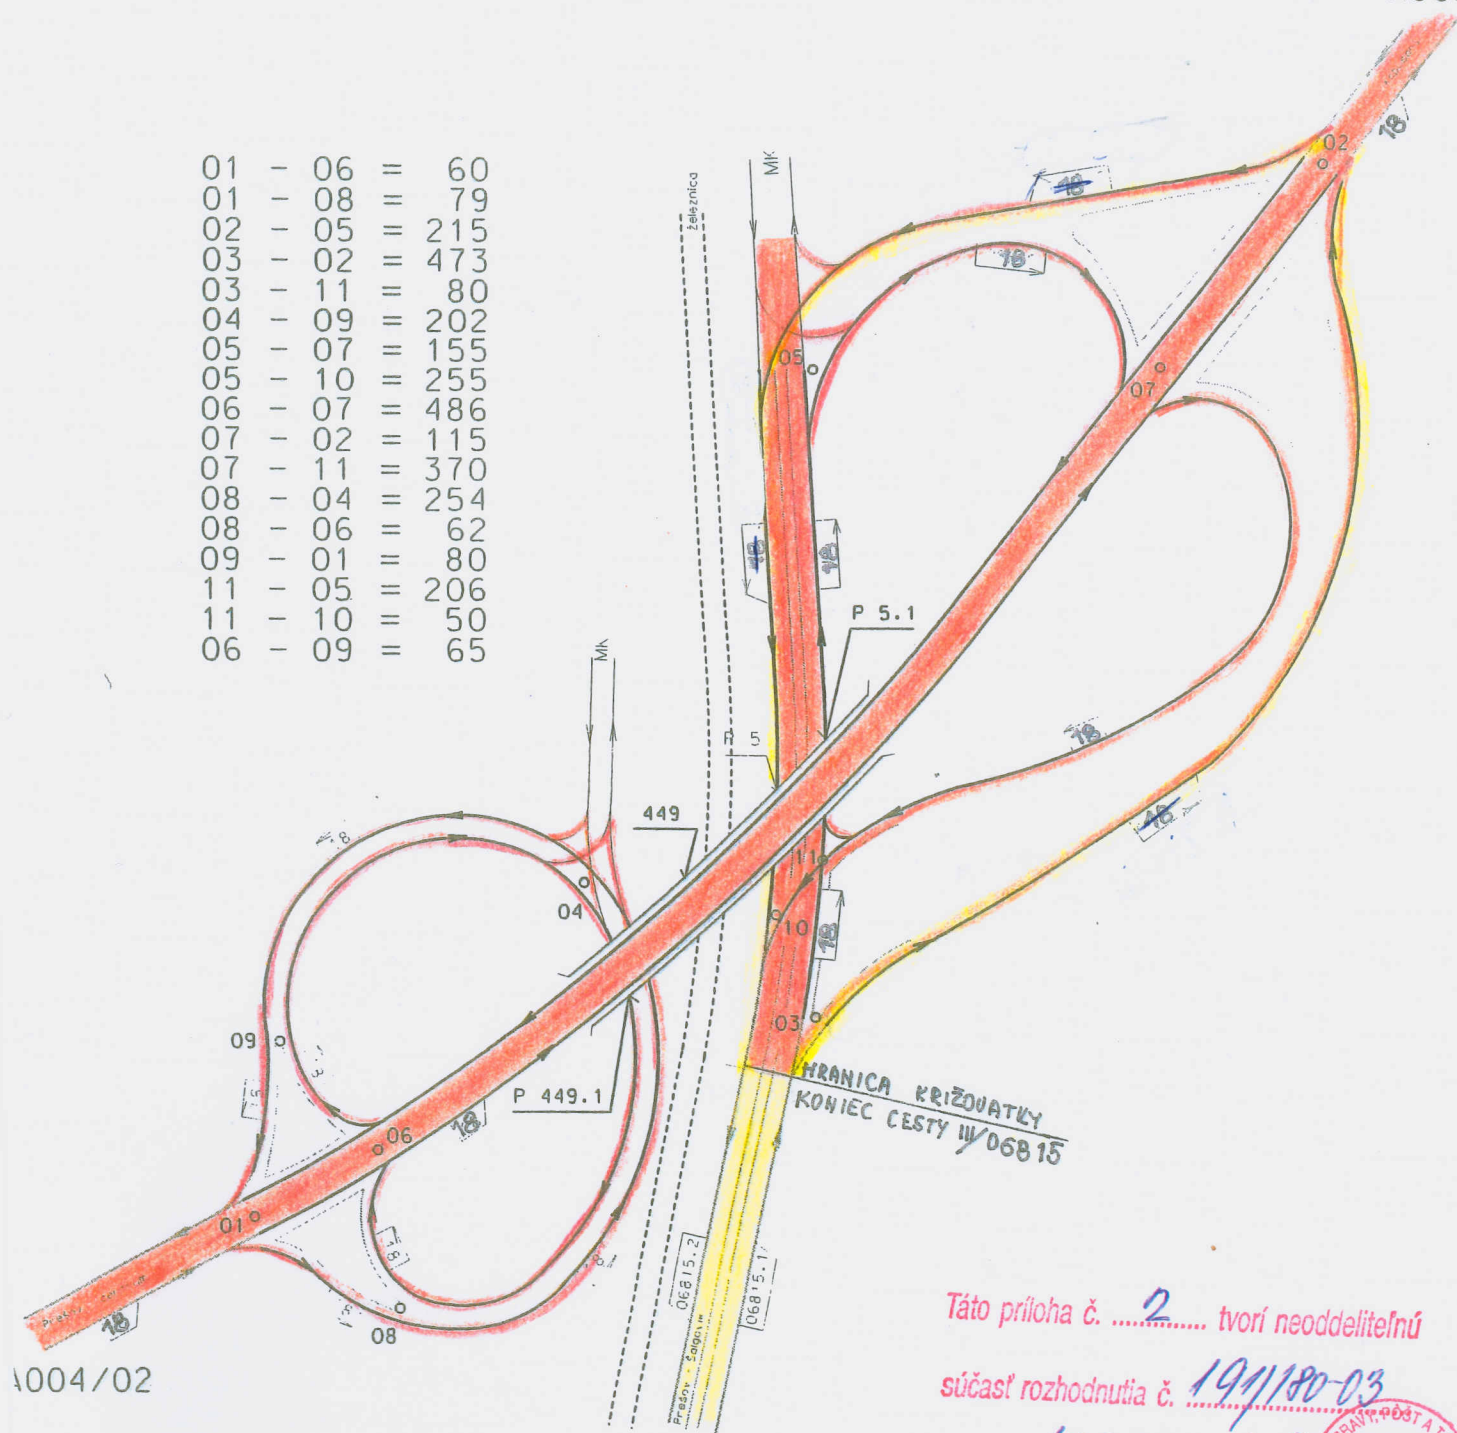

A015

Táto príloha č.2..... tvorí neoddeliteľnú

súčasť rozhodnutia č. 194/80-03

zo dňa 19.8.2003



