

H 2.10.03

2260 - Terka

Bolo opravené



**MINISTERSTVO DOPRAVY, PÔŠT A TELEKOMUNIKÁCIÍ
SLOVENSKEJ REPUBLIKY**

odbor štátnej správy pozemných komunikácií

Nám. slobody č. 6, 810 05 Bratislava 15

Č. 574/310-02 V

SLOVENSKÁ SPRÁVA CIEST	
Došlo:	25. 07. 2003
Číslo protokolu:	
Prílohy:	5200

Bratislava 17.7.2003

ROZHODNUTIE
o usporiadaní cestnej siete

Ministerstvo dopravy, pôšt a telekomunikácií SR, odbor štátnej správy pozemných komunikácií (ďalej len „ministerstvo“) ako príslušný správny orgán podľa ustanovenia § 8 ods. 1 písm. d) zákona č. 575/2001 Z.z. o organizácii činnosti vlády a o organizácii ústrednej štátnej správy v znení neskorších predpisov a podľa ustanovenia § 3 ods. 3 písm. d) zákona č. 135/1961 Zb. o pozemných komunikáciách (cestný zákon) v znení neskorších predpisov, a ustanovenia § 5 a 6 vyhlášky FMD č. 35/1984 Zb., ktorou sa vykonáva zákon o pozemných komunikáciách (cestný zákon) po preskúmaní žiadosti Slovenskej správy ciest, Investorského útvaru Košice o zmenu v usporiadaní cestnej siete v okrese **Košice II** a **Košice IV**

rozhodlo takto:

A/ Zaraduje dňom 01.08.2003 do cestnej siete

1. novovybudovanú preložku cesty I. triedy č. 50 v meste Košice (mimoúrovňová križovatka „Červený rak“- mimoúrovňová križovatka „Alejova“- križ. Barčianska ul.- koniec preložky) v dĺžke 2,560 km, v novom staničení km 440,988 - km 443,548, ktorá tvorí súvislý úsek tejto cesty;
 - a) prebudovanú štvorlístkovú mimoúrovňovú križovatku „Červený rak“ (z pôvodnej deltovitej), ktorá je súčasťou preložky cesty I/50 zaradenej pod bodom A/1 tohto rozhodnutia.
Novovybudované vetvy a novovybudované rameno „3“ v oblasti predmetnej križovatky **p r i a d ť u j e** k ceste I. triedy č. 50 (grafická príloha č. 2);
 - b) novovybudovanú trúbkovitú mimoúrovňovú križovatku „Alejova“, ktorá je súčasťou preložky cesty I/50 zaradenej pod bodom A/1 tohto rozhodnutia.
Novovybudované vetvy v oblasti predmetnej križovatky **p r i a d ť u j e** k ceste I. triedy č. 50 (grafická príloha č. 3).

B/ Pretrieduje dňom 01.08.2003 v cestnej sieti

1. pôvodný úsek cesty III. triedy č. 050 192 v dĺžke 0,292 km v pôvodnom staničení km 0,368 – km 0,660 do cestnej siete I. triedy č. 50, ktorý tvorí rameno „4“ v oblasti križovatky „Červený Rak“ a **p r i a d ť u j e** v nezmenenej dĺžke k ceste I. triedy č. 50.

125/4

C/ Prestaničuje dňom 01.08.2003 v cestnej sieti

1. cestu III. triedy č. 050 192 v dĺžke 9,579 km, v pôvodnom staničení km 0,000 – km 10,239 na nové staničenie km 0,000 – km 9,579, s novým začiatkom od hranice mimoúrovňovej križovatky „Červený rak“ a s pôvodným ukončením v obci Bukovec. Vyraďením úseku pod bodom E/5 a pretriedením úseku pod bodom B/1 tohto rozhodnutia bude mať cesta III/050 192 celkovú dĺžku 9,579 km.

D/ Prirad'uje dňom 01.08.2003 v cestnej sieti

1. pôvodný úsek cesty I. triedy č. 50 (oblasť križovatky „Červený rak“) v dĺžke 0,290 km, v pôvodnom staničení km 440,988 – km 441,278, ktorý tvorí rameno „1“ mimoúrovňovej križovatky „Červený rak“, v nezmenenej dĺžke k ceste I/50;
2. pôvodný úsek cesty I. triedy č. 50 (oblasť križovatky „Červený rak“) v dĺžke 0,270 km, v pôvodnom staničení km 441,278 – km 441,548, ktorý tvorí rameno „2“ mimoúrovňovej križovatky „Červený rak“, v nezmenenej dĺžke k ceste I/50;
3. pôvodný úsek cesty I. triedy č. 50 (Alejova ul. - pravostranný jazdný pás v smere staničenia) v dĺžke 0,384 km, v pôvodnom staničení km 444,625 – km 445,009, ktorý tvorí vetvu „F“ mimoúrovňovej križovatky „Alejova“, v nezmenenej dĺžke k ceste I/50;
4. pôvodný úsek cesty I. triedy č. 50 (Alejova ul. - ľavostranný jazdný pás proti smeru staničenia) v dĺžke 0,499 km, v pôvodnom staničení km 444,625 – km 445,124, ktorý tvorí vetvu „G“ mimoúrovňovej križovatky „Alejova“, v nezmenenej dĺžke k ceste I/50.

E/ Vyrad'uje dňom 01.08.2003 z cestnej siete

1. pôvodný úsek cesty I. triedy č. 50 (od hranice mimoúrovňovej križovatky „Červený rak“ - Moldavská cesta - po okružnú križovatku na Terasé) v dĺžke 1,066 km, v pôvodnom staničení km 441,548 – km 442,614, ktorý podľa predloženého stanoviska zaradí Magistrát mesta Košice do siete miestnych komunikácií;
2. pôvodný úsek cesty I. triedy č. 50 (od okružnej križovatky na Terasé - Alejova ul. - po hranicu mimoúrovňovej križovatky „Alejova“) v dĺžke 2,011 km, v pôvodnom staničení km 442,614 – km 444,625, ktorý podľa predloženého stanoviska zaradí Magistrát mesta Košice do siete miestnych komunikácií;
3. pôvodný úsek cesty I. triedy č. 50 (pravostranný jazdný pás - v smere staničenia, križovatka Rastislavova - Barčianska) v dĺžke 0,115 km, v pôvodnom staničení km 445,009 – km 445,124, ktorý bol odstránený v súvislosti s výstavbou preložky cesty I/50;
4. pôvodný úsek cesty I. triedy č. 50 (koniec preložky) v dĺžke 0,120 km, v pôvodnom staničení km 445,124 – km 445,244, ktorý bol odstránený v súvislosti s výstavbou preložky cesty I/50;
5. pôvodný počiatkový úsek cesty III. triedy č. 050 192 (v oblasti pôvodnej deltovitej križovatky „Červený rak“) v dĺžke 0,368 km v pôvodnom staničení km 0,000 – km 0,368 spolu s vetvami

pôvodnej križovatky boli odstránené v súvislosti s dostavbou štvorlístkovej mimoúrovňovej križovatky „Červený rak“.

F/ Neoddeliteľnú súčasť tohto rozhodnutia tvoria grafické prílohy:

č. 1 - prehľadná situácia usporiadania cestnej siete v okrese Košice II a Košice IV;

č. 2 - detail štvorlístkovej mimoúrovňovej križovatky „Červený rak“;

č. 3 - detail trúbkovitej mimoúrovňovej križovatky „Alejova“.

G/ Určuje dňom 01. 08. 2003 presmerovať spoločnú trasu úseku medzinárodného cestného ťahu E 58 a E 571, ktorá v súčasnosti vedie po pôvodnej ceste I/50 prietahom mesta Košice na novú trasu po vybudovanej preložke cesty I/50.

H/ Ukladá Magistrátu mesta Košice a Slovenskej správe ciest, správe a údržbe Košice – okolie zabezpečiť:

1. zmenu v pasporte ciest v súlade s usporiadaním cestnej siete stanoveným týmto rozhodnutím v termíne do 60 dní odo dňa nadobudnutia právoplatnosti tohto rozhodnutia;
2. zmenu dopravného značenia v súlade s týmto rozhodnutím do 60 dní odo dňa nadobudnutia právoplatnosti tohto rozhodnutia.

Odôvodnenie:

Ministerstvo dopravy, pôšt a telekomunikácií, odbor štátnej cestnej správy (ďalej len „ministerstvo“) obdržalo dňa 22. 04. 2002 žiadosť Slovenskej správy ciest, Investorského útvaru Košice (ďalej len „žiadateľ“) o schválenie zmien v cestnej sieti v okresoch Košice II. a Košice IV.

Vzhľadom na skutočnosť, že žiadosť neobsahovala predpísané náležitosti, ministerstvo vyzvalo žiadateľa listom zo dňa 07. 05. 2002 o doplnenie žiadosti - doklady o majetkovom vy poriadaní v stanovenej lehote do 20. 05. 2002.

Žiadateľ v určenej lehote požadované doklady nedoložil, preto ministerstvo podľa ustanovenia § 29 ods. 1 zákona č. 71/1967 Zb. o správnom konaní (správny poriadok) rozhodnutím č. 574/310-2002 zo dňa 23.05.2002 prerušilo konanie.

Novovybudovaná preložka cesty I/50 tvorí vonkajší okruh mesta Košíc. Umožňuje odkloniť značnú časť cestnej dopravy z centra mesta Košíc jeho okrajovou časťou, pretože nahrádza jej doterajší úsek vedený sídelným útvarom.

Vybudované mimoúrovňové križovatky predmetnej preložky (štvorlístková a trúbkovitá) vytvorili bezkolízne pripojenie pozemných komunikácií.

Rešpektovaním zásad uplatnených na rokovaní zo dňa 18.09.2002 na MDPT SR (záznam z rokovania č. 997/180-02) sa pri mimoúrovňových križovatkách priradujú všetky vetvy v oblasti križovatky k ceste vyššej triedy, v tomto prípade k ceste I/50.

Nová trasa cesty I/50 je oproti pôvodnej trase kratšia o 1,696 km.


Zaradením novovybudovanej preložky cesty I/50 do cestnej siete a z toho vyplývajúcich ďalších zmien v cestnej sieti uvedených v tomto rozhodnutí sa výrazne zlepší plynulosť a bezpečnosť cestnej premávky a dosiahne sa podstatné zlepšenie životného prostredia na území mesta Košice.

Zároveň ministerstvo určilo zmenu vedenia trasy spoločného úseku medzinárodného cestného ťahu E 58 a E 571 jeho presmerovaním po novovybudovanej preložke cesty I/50.

Na základe uvedených skutočností za účelom dosiahnutia účelného usporiadania cestnej siete ministerstvo rozhodlo tak, ako je uvedené vo výrokovvej časti tohto rozhodnutia.

Poučenie:

Proti tomuto rozhodnutiu podľa § 61 ods. 1 zákona č.71/1967 Zb. o správnom konaní je možné podať rozklad na ministerstvo v lehote 15 dní odo dňa jeho oznámenia.

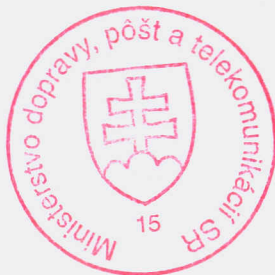

G. Korbačková
Ing. Gabriela Korbačková
riaditeľka odboru
štátnej správy pozemných komunikácií

Rozhodnutie sa doručí:

- Slovenská správa ciest – Investorský útvar Košice, Kasárenské nám. 4, 041 55 Košice
- Slovenská správa ciest, Správa a údržba Košice okolie, Magnezitárska 2, 043 28 Košice
- Magistrát mesta Košice, Trieda SNP 48/A, 040 11 Košice
- Správa komunikácií Košice, Jarmočná 1, 041 49 Košice
- Krajský úrad v Košiciach, odbor dopravy a pozemných komunikácií, Komenského 52, 041 26 Košice
- Okresný úrad Košice II, odbor dopravy a pozemných komunikácií, Popradská 74, 040 11 Košice
- Okresný úrad Košice IV, odbor dopravy a pozemných komunikácií, Žižkova 21, 042 85 Košice
- Krajské riaditeľstvo PZ, Krajský dopravný inšpektorát v Košiciach, Kuzmányho 8, 041 01 Košice
- Správa vojenskej dopravy Košice, PSP 311, Baštová 6, 040 01 Košice
- Slovenská správa ciest, útvar 2120, Miletičova č. 19, 826 19 Bratislava 29

Opustený úsek cesty I/50 dl. 1,066 km
na vyradenie do MK

441,548 km

442,614 km

442,614 km

USPORIADANIE CESTNEJ SIETE V OKRESE KOŠICE II A KOŠICE IV I/50 KOŠICE, Č. Rak - VSS

PREHLADNÁ SITUÁCIA

Opustený úsek cesty I/50 dl. 2,011 km
na vyradenie do MK

Usek cesty III/050192
dl. 0,292 km - rameno "4"
na pretriedenie do I/50

Km 0,660 = km 0,000
skratenie 0,660 km

Opustený úsek cesty III/050192
dl. 0,368 km
mimoú. križovatky na vyradenie

M 1:10000 / 0,707

Siberská hora

444,625 km

444,625 km

445,009 km

445,009 km

445,124 km

445,244 km

Pôvodný úsek cesty I/50 - ľavý dl. 0,499 km
tvoří vetvu "G" mimoú. križovatky "Alejovd"
úsek cesty I/50 pravo dl. 0,115 km
na vyradenie

Usek cesty I/50 dl. 0,120 km
na vyradenie

Novovytváraná mimoú. križovatka
"Alejovd" pričlenit k ceste I/50

KOŠICE IV

552

050192

0,368 km

Prebudovaná mimoú. križovatka "Č. Rak"
přičlenit k ceste I/50
pôvodný úsek cesty I/50 - pravo dl. 0,384 km

440,988 km

200. preložky

E 58 = E 571

443,548 km


koniec preložky

Novovytváraná preložka cesty I/50
dl. 2,560 km na zaradenie do cestnej siete

KU = 445,244 = 443,548
skratenie 1,696 km

číslo príloha 4
súčasť rozhodnutia č. 574/2014
zo dňa 13.2.2014



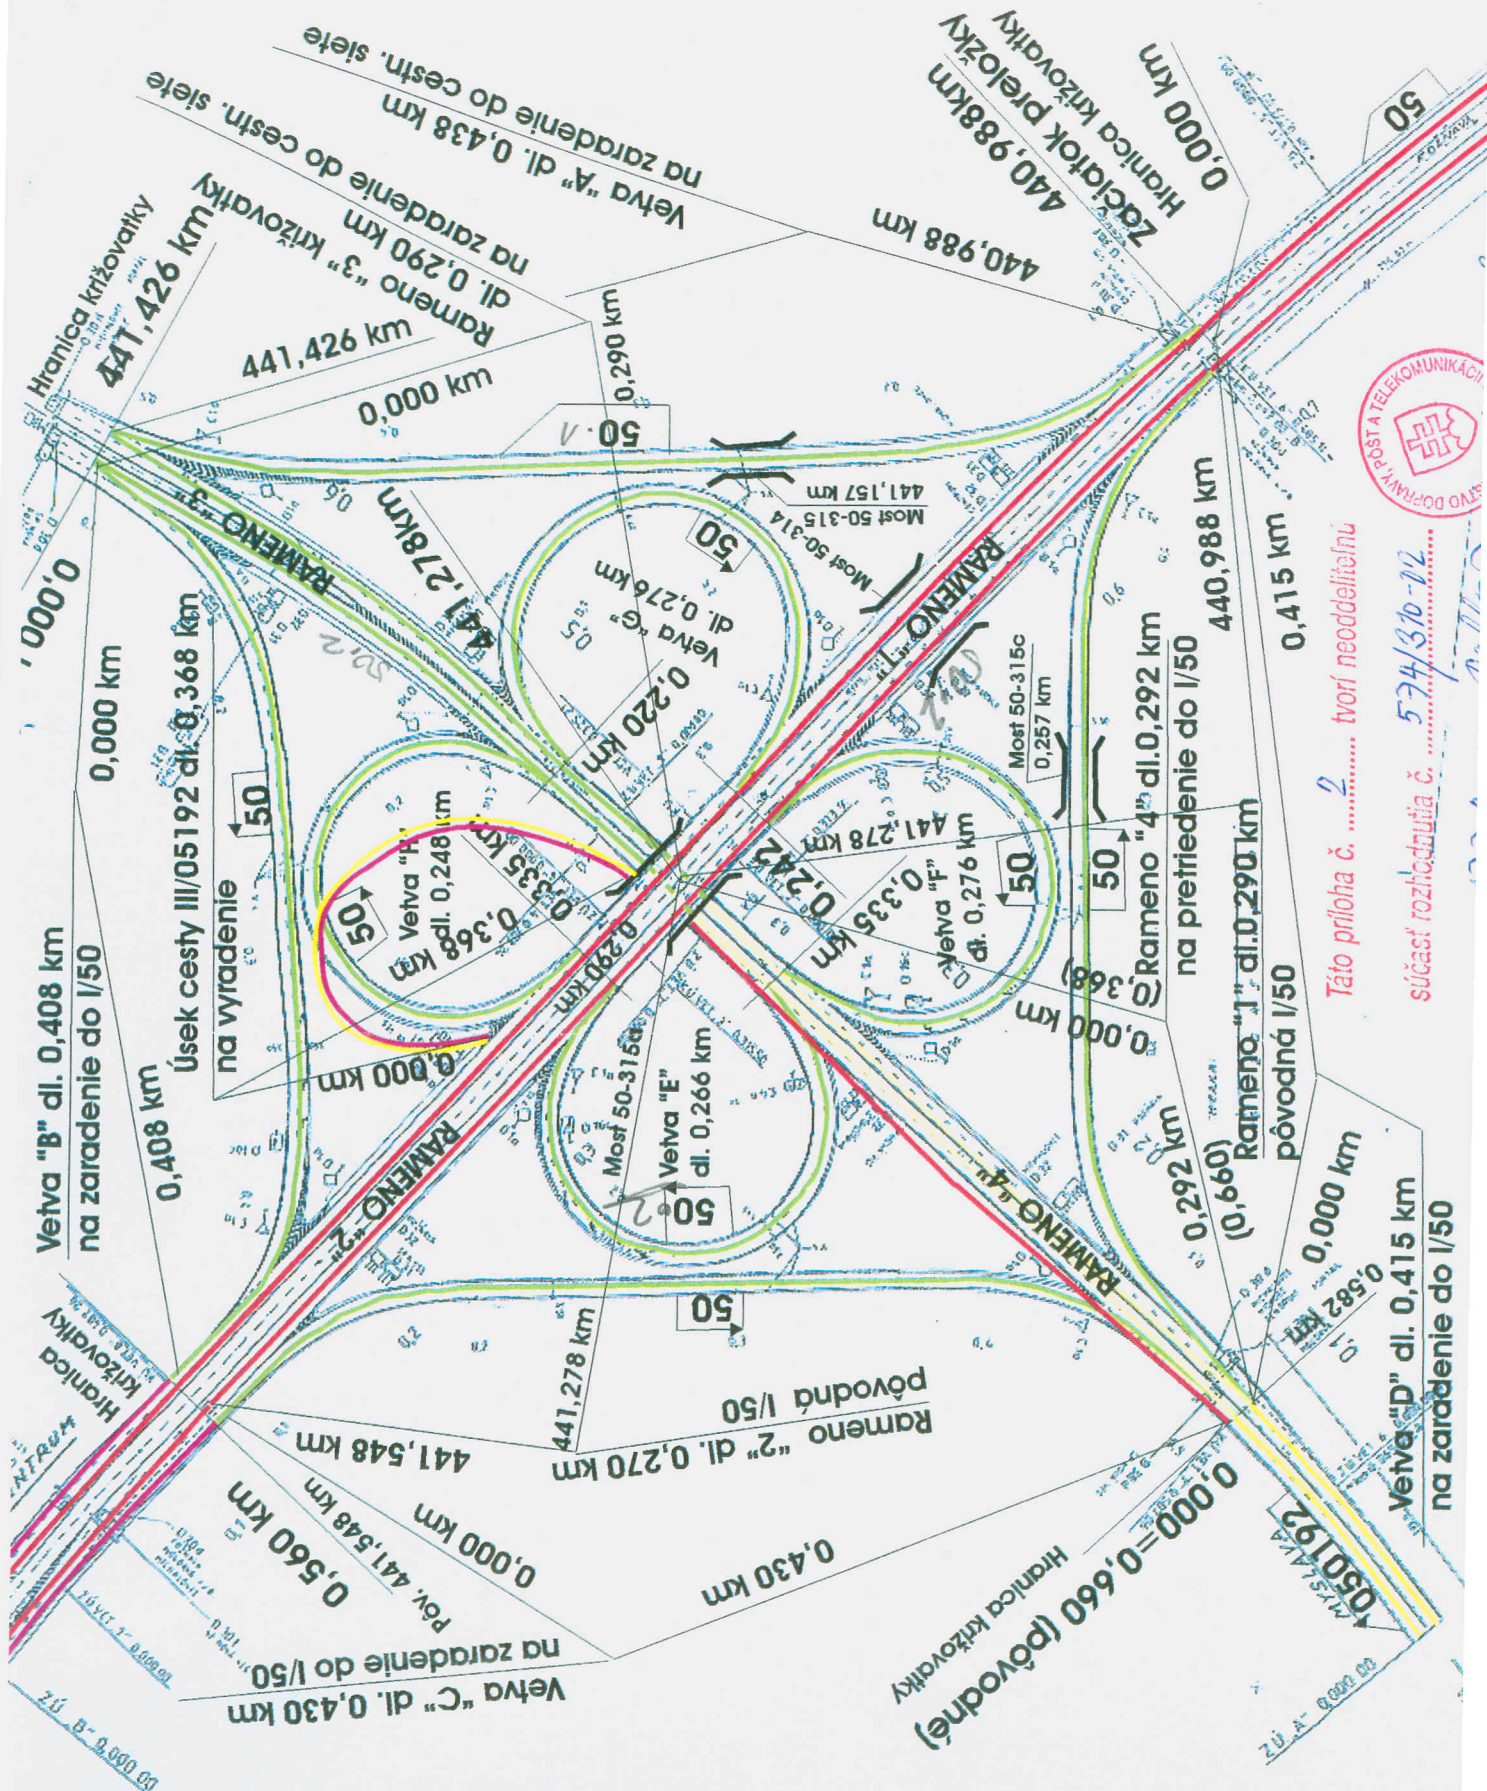

MIMOÚROVNŇOVÁ KRIŽOVATKA CESTY I/50, III/050192 a MK - "ČERVENÝ RAK"

Táto príloha č. 2 tvorí neoddeliteľnú súčasť rozhodnutia č. 574/310-12



