

**MINISTERSTVO DOPRAVY, PÔŠT A TELEKOMUNIKÁCIÍ
SLOVENSKEJ REPUBLIKY**

odbor štátnej správy pozemných komunikácií
Nám. slobody č. 6, 810 05 Bratislava 15

č.j.1921/230/03/04-Gos

Bratislava, 3. 2. 2004

Rozhodnutie nadobudlo právnu moc

ROZHODNUTIE

č. 1.3.2004

Bratislava dňa 3.3.2004

o usporiadaní cestnej siete

Ministerstvo dopravy, pôšt a telekomunikácií Slovenskej republiky, sekcia cestnej infraštruktúry (ďalej len „ministerstvo“), ako ústredný orgán štátnej správy pre pozemné komunikácie podľa § 8 ods.1 písm. d) zákona č. 575/2001 Z. z. o organizácii činnosti vlády a organizácii ústrednej štátnej správy v znení neskorších predpisov, podľa § 3 ods. 3 písm. d) zákona č. 135/1961 Zb. o pozemných komunikáciách (cestný zákon) v znení neskorších predpisov a podľa § 5 a § 6 vyhlášky FMD č. 35/1984 Zb., ktorou sa vykonáva zákon o pozemných komunikáciách (cestný zákon) preskúmalo žiadosť Slovenskej správy ciest, Investičnej výstavby a správy ciest Košice o zmenu v usporiadaní cestnej siete v okrese Medzilaborce a

rozhodlo takto:

A/ Zarad'uje dňom 1. 3. 2004 do cestnej siete:

1. novovybudovanú preložku cesty II. triedy č. 575 (obchvat obce Palota) v dĺžke 0,205 km, v novom staničení km 35,569 – km 35,774, ktorá tvorí úsek tejto cesty,
2. novovybudovanú preložku cesty II. triedy č. 575 (Palota – št. hr. SR/PR) v dĺžke 2,636 km, v novom staničení km 36,404 – km 39,040, ktorá tvorí úsek tejto cesty.

B/ Vyrad'uje dňom 1. 3. 2004 z cestnej siete:

1. pôvodný úsek cesty II. triedy č. 575 (priet'ah obcou Palota) v dĺžke 0,446 km, v pôvodnom staničení km 35,569 – km 36,015, ktorý bude slúžiť ako miestna komunikácia v obci Palota,
2. pôvodný úsek cesty II. triedy č. 575 (Palota – št. hranica SR/PR) v dĺžke 3,805 km, v pôvodnom staničení km 36,645 – km 40,450, ktorý bol v súvislosti s výstavbou preložky cesty II/575 odstránený.

C/ Neoddeliteľnou súčasťou tohoto rozhodnutia je grafická príloha:

situačný náčrtok v mierke 1:10 000.

D/ Ukladá Prešovskému vyššiemu územnému celku:

1. zmenu v pasporte ciest v súlade s usporiadaním cestnej siete stanoveným týmto rozhodnutím v termíne do 60 dní odo dňa nadobudnutia právoplatnosti tohoto rozhodnutia,
2. zmenu dopravného značenia v súlade s týmto rozhodnutím v termíne do 60 dní odo dňa nadobudnutia právoplatnosti tohoto rozhodnutia.

O d ô v o d n e n i e

Ministerstvo prevzalo dňa 22. 12. 2003 doplnenú žiadosť Slovenskej správy ciest, Investičnej výstavby a správy ciest Košice (ďalej len „žiadateľ“) o schválenie zmien v usporiadaní cestnej siete v okrese Medzilaborce.

Novovybudovanými preloškami zaradenými do cestnej siete pod bodom A/ tohoto rozhodnutia sa výrazne zlepšili technické parametre predmetnej komunikácie. Dosiahla sa plynulosť a bezpečnosť cestnej premávky k štátnej hranici SR/PR, k cestnému hraničnému priechodu Palota – Radoszyce, ktorý bude slúžiť pre malý pohraničný styk medzi SR a PR (vrátane vozidiel s hmotnosťou do 7,5 t).

Novovybudovaná preložka zaradená pod bodom A/1 tohoto rozhodnutia tvorí obchvat obce Palota a nahrádza jej doterajší nevyhovujúci úsek (prieťah obcou). Touto zmenou sa dosiahne na území obce Palota podstatné zlepšenie životného prostredia.

Opustený úsek cesty (prieťah obcou Palota) uvedený pod bodom B/1 tohoto rozhodnutia, ktorý výstavbou preložky stratil svoj doterajší význam, je z cestnej siete vyradený a ďalej bude slúžiť obci ako miestna komunikácia.

Z cestnej siete vyradený pôvodný úsek cesty (Palota – štátna hranica SR/PR) uvedený pod bodom B/2 tohoto rozhodnutia stratil výstavbou preložky svoj doterajší význam. Nakoľko nie je potrebné jeho ďalšie využitie, bol tento úsek cesty zrekultivovaný.

Zmenami, ktoré sú uvedené vo výroku tohoto rozhodnutia, bola trasa úseku cesty II/575 oproti pôvodnej trase skrátená o 1,410 km.

Novovybudované úseky cesty II/575 prevzala do svojej správy a majetku SSC, SaÚ Humenné preberacím konaním dňa 11. 11. 2003.

Opustený úsek cesty uvedený v bode B/1 tohoto rozhodnutia prevezme do svojho majetku a správy obec Palota, na základe Zmluvy o uzatvorení budúcej kúpnej zmluvy o majetkovom prevode opusteného úseku cesty II/575 uzatvorenej medzi doterajším správcom SSC SaÚ Humenné a obcou Palota dňa 18. 11. 2003.

Podľa §24b cestného zákona na základe dohody medzi ministerstvom a samosprávnym krajom prechádzajú podľa osobitného predpisu do vlastníctva samosprávneho kraja veci, ktoré sú v správe Slovenskej správy ciest. Pretože dňom prechodu majetku štátu do vlastníctva samosprávneho kraja na základe tejto dohody prechádzajú všetky práva a povinnosti vyplývajúce z pracovnoprávných vzťahov a z iných právnych vzťahov, ako aj pohľadávky a záväzky Slovenskej správy ciest na samosprávny kraj, ukladá ministerstvo Prešovskému vyššiemu územnému celku vykonať zmeny podľa bodu D/ ods. 1 a 2 tohoto rozhodnutia.

Na základe uvedených skutočností, pre dosiahnutie účelného usporiadania cestnej siete rozhodlo ministerstvo tak, ako je to uvedené vo výrokovej časti tohoto rozhodnutia.

Poučenie

Podľa § 61 ods. 1 zákona č. 71/1967 Zb. o správnom konaní (správny poriadok) proti tomuto rozhodnutiu možno podať na ministerstvo rozklad v lehote 15 dní odo dňa jeho oznámenia.




Ing. Peter Barek
generálny riaditeľ
sekcie cestnej infraštruktúry

Doručuje sa

1. Slovenská správa ciest, Miletičova 19, 826 19 Bratislava 29
2. Prešovský samosprávny kraj, Nám. mieru 2, 080 01 Prešov

Na vedomie

3. Slovenská správa ciest, Správa a údržba Humenné, ul. Mierová č.5139, 066 01 Humenné
4. Krajský úrad v Prešove, odbor dopravy, pozemných komunikácií a iných odvetvových vzťahov, Námestie mieru 3, 081 92 Prešov
5. Okresný úrad v Medzilaborciach, odbor dopravy, pozemných komunikácií a iných odvetvových vzťahov, Ul. Cintorínska 657/2, 068 33 Medzilaborce
6. Obec Palota, 068 01 Palota, okres Medzilaborce
7. Slovenská správa ciest, Investičná výstavba a správa ciest, Kasárenské nám. 4, 041 55 Košice

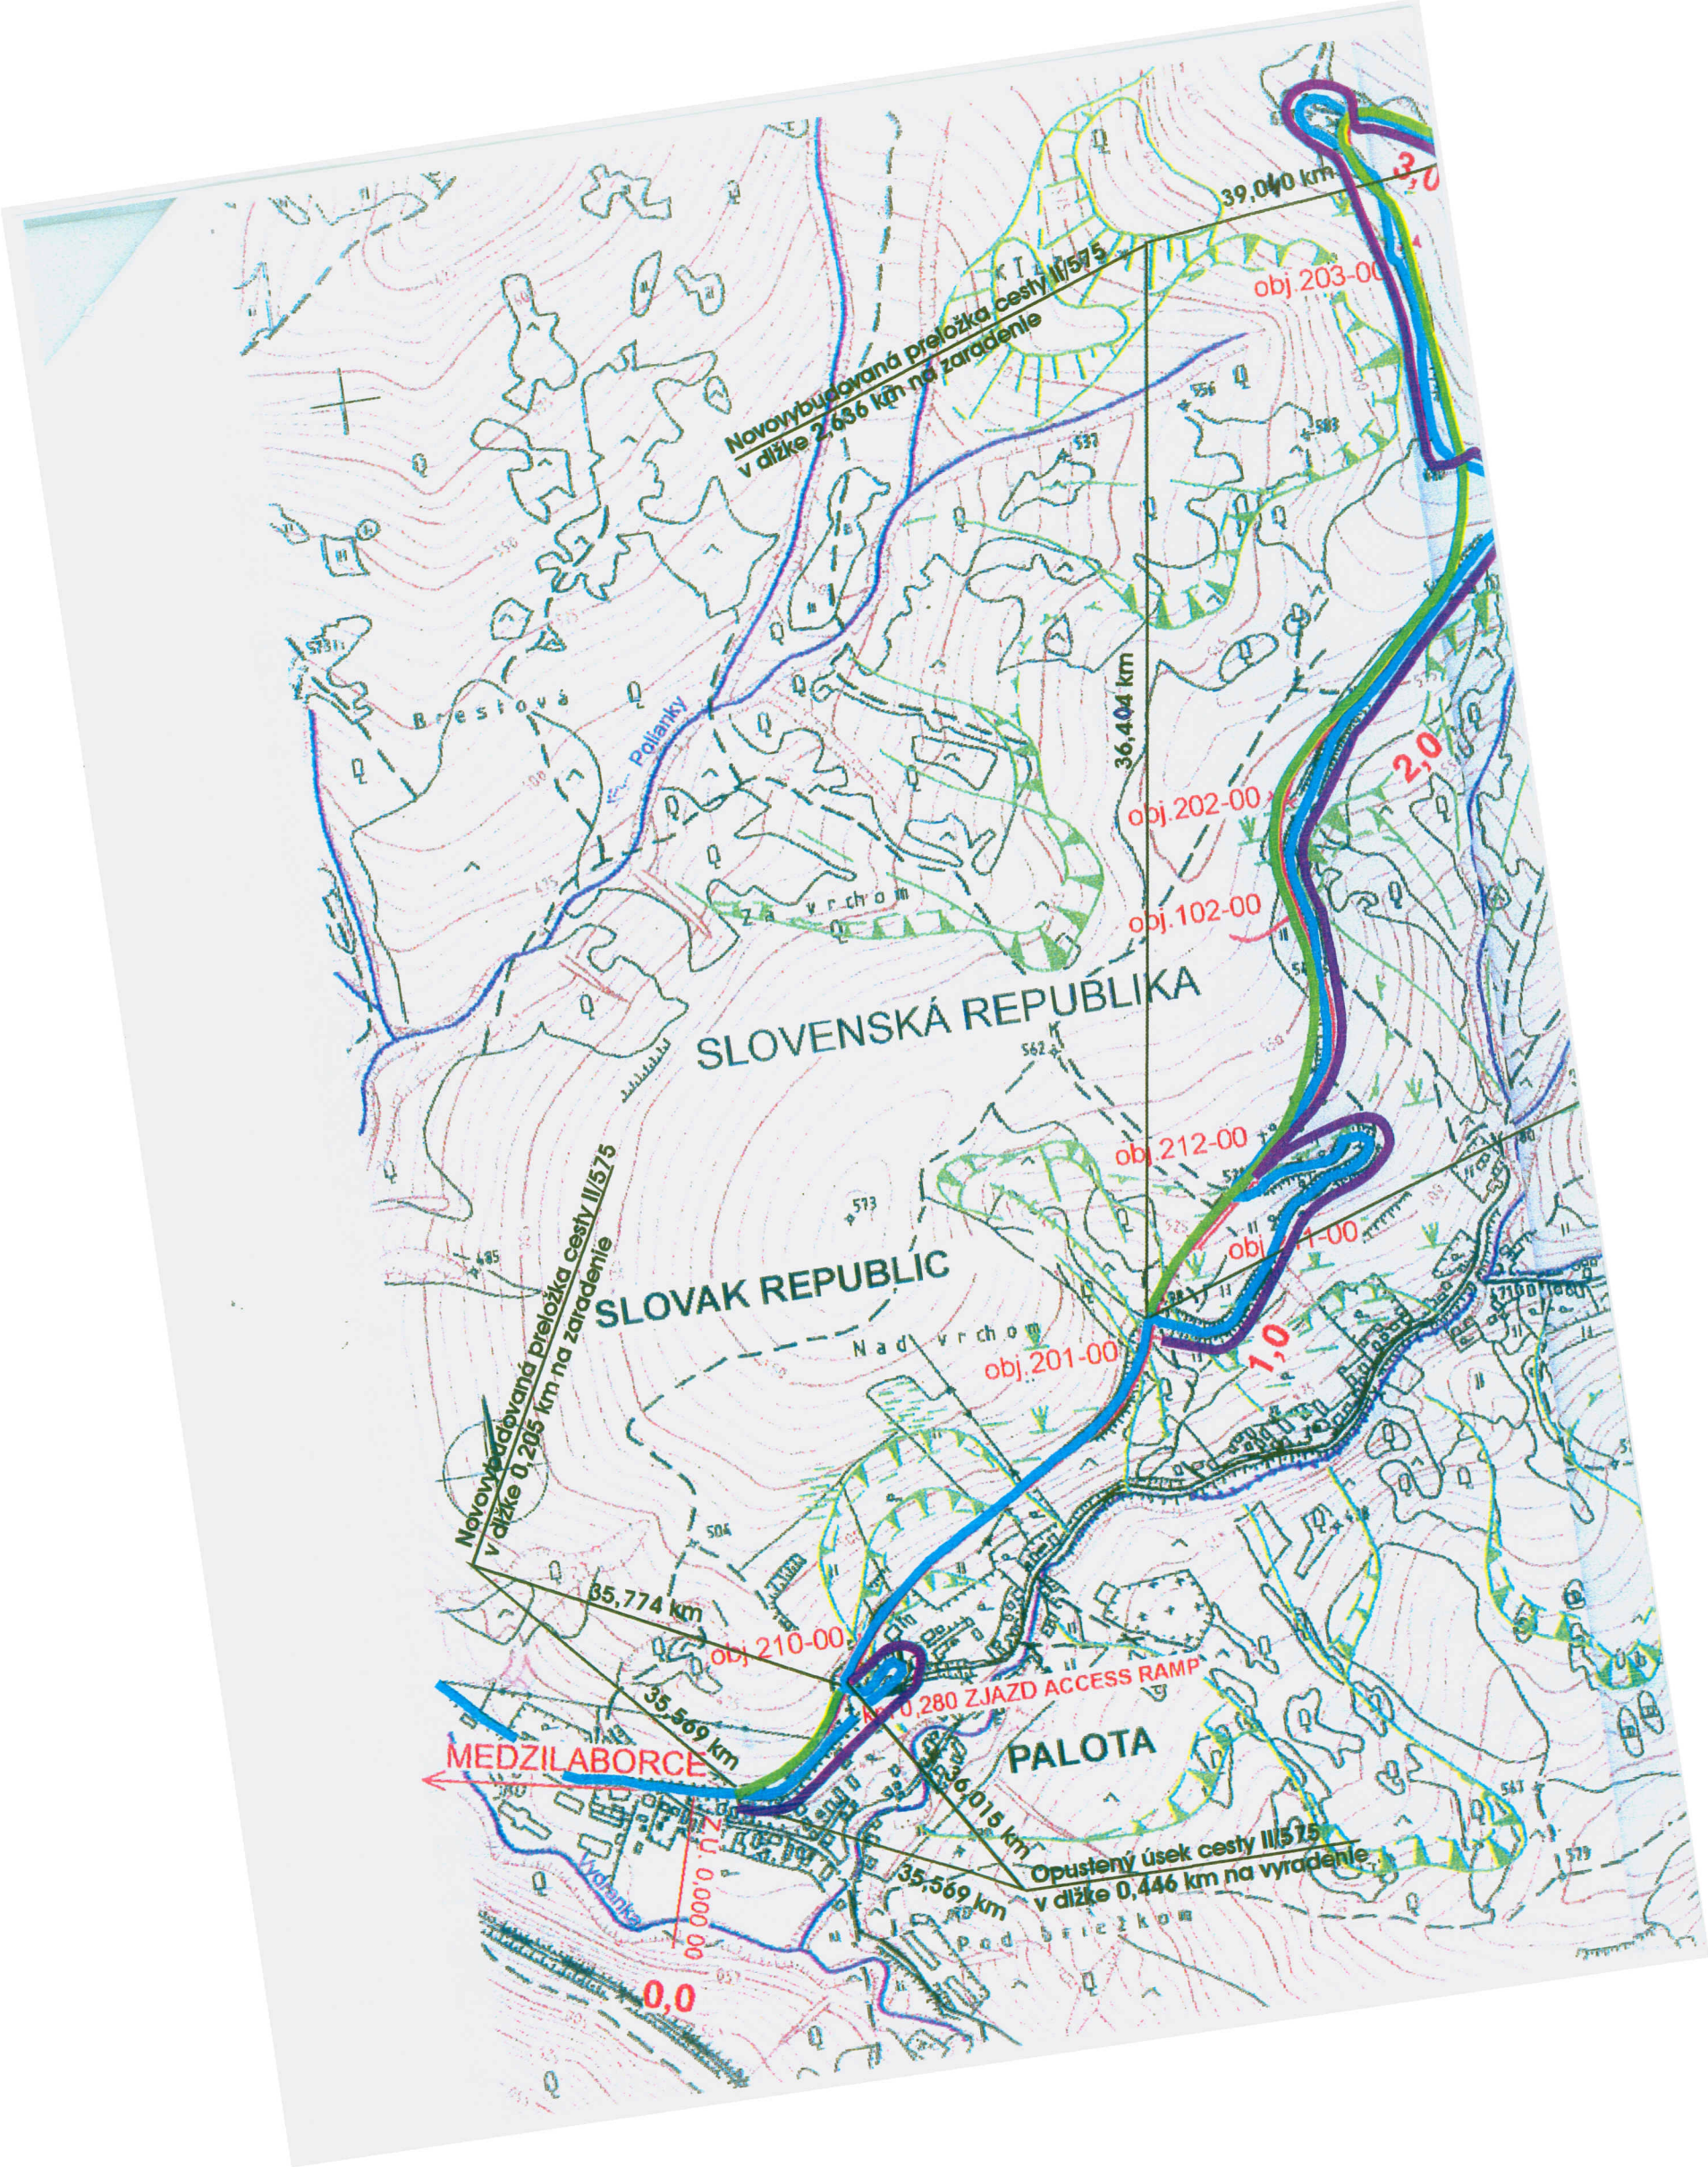

RADOSZYCE

príloha č. 1 tvorí neoddeliteľnú


súčasť rozhodnutia č. 1921/230/03/04-605

zo dňa 3.2.2004



POLSKÁ REPUBLIKA
POLAND

Opustený úsek cesty II/575
v dĺžke 3,005 km na vyradenie

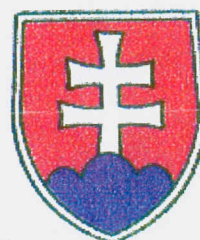

Legenda:

- Cesta na zaradenie
- Pôvodná cesta II/575
- Cesta na vyradenie

Stary Stavenec

OBJEKTY

- 102-00 POLNÁ CESTA
- 201-00 MOST V KM 0,953 70
- 202-00 MOST V KM 1,810 00
- 203-00 MOST V KM 2,680 00
- 210-00 ZÁRUBNÝ MŮR V KM 0,293-0,373
- 211-00 ZÁRUBNÝ MŮR V KM 1,094-1,223
- 212-00 ZÁRUBNÝ MŮR V KM 1,092-1,274
- 213-00 ZÁRUBNÝ MŮR V KM 3,208-3,312

STRUCTURES

- 102-00 FARM ROAD
- 201-00 BRIDGE IN KM 0,953 70
- 202-00 BRIDGE IN KM 1,810 00
- 203-00 BRIDGE IN KM 2,680 00
- 210-00 RETAINING WALL IN KM 0,293-0,373
- 211-00 RETAINING WALL IN KM 1,094-1,223
- 212-00 RETAINING WALL IN KM 1,092-1,274
- 213-00 RETAINING WALL IN KM 3,208-3,312

II/575 Palota - št. hranica SR/PR

PREHLADNÁ SITUÁCIA STAVBY 1:10 000
GENERAL PLAN 1:10 000