

401. 13.6.05₂ 120

P. LOFFAYOVA

MINISTERSTVO DOPRAVY, PÔŠT A TELEKOMUNIKÁCIÍ
SLOVENSKEJ REPUBLIKY

sekcia regulácie odvetví dopravy

Nám. slobody č. 6, 810 05 Bratislava 15

Č. 1774-2100/05

Bratislava 15.07.2005

ROZHODNUTIE
o usporiadaní cestnej siete

SLOVENSKÁ SPRÁVA CIEST BRATISLAVA	
Došlo:	19. 07. 2005
Číslo protokolu Pridelené:	7675 Prílohy:

Ministerstvo dopravy, pôšt a telekomunikácií SR, sekcia regulácie odvetví dopravy ako príslušný správny orgán podľa ustanovenia § 8 ods. 1 písm. d) zákona č. 575/2001 Z.z. o organizácii činnosti vlády a o organizácii ústrednej štátnej správy v znení neskorších predpisov a podľa ustanovenia § 3 ods. 3 písm. d) zákona č. 135/1961 Zb. o pozemných komunikáciách (cestný zákon) v znení neskorších predpisov (ďalej len „zákon č. 135/1961 Zb.“), ustanovenia § 5 a § 6 vyhlášky FMD č. 35/1984 Zb., ktorou sa vykonáva zákon o pozemných komunikáciách (cestný zákon) a v zmysle § 47 zákona č. 71/1967 Zb. o správnom konaní (správny poriadok) v znení neskorších predpisov (ďalej len „zákon č. 71/1967 Zb.“) po preskúmaní žiadosti Mesta Šaľa, nám. Sv. trojice 7, 927 15 Šaľa o zmenu v usporiadaní cestnej siete v okrese Šaľa

rozhodlo takto:

A/ Dočasne zarad'uje dňom 20.07. 2005 do cestnej siete :

1. úsek miestnej komunikácie v Šali (ul. Kráľovská, od križ. Štúrova – po križ. SNP) v dĺžke 0,722 km ako úsek cesty I. triedy č. 75, ktorý tvorí jednosmerné pokračovanie tejto cesty v staničení km 18,766 – km 19,488;
2. úsek miestnej komunikácie v Šali (ul. SNP, od križ. Kráľovská – po križ. Štúrova) v dĺžke 0,195 km (v polovičnom profile) ako úsek cesty I. triedy č. 75, ktorý tvorí pokračovanie zaradeného úseku pod bodom A/1 tohto rozhodnutia v staničení km 19,488 – km 19,683.

B/ Neoddeliteľnú súčasť tohto rozhodnutia tvoria grafické prílohy:

1. prehľadná situácia M 1:10 000
- 2.1 schéma križ. ul. Štúrova – ul. Kráľovská M 1:1000
- 2.2 schéma križ. ul. Kráľovská – ul. SNP M 1:1000
- 2.3 schéma križ. ul. SNP – ul. Štúrova M 1:1000

C/ Ukladá Slovenskej správe ciest, Investičnej výstavbe a správe ciest Bratislava:

1. zmenu v pasporte ciest v súlade s usporiadaním cestnej siete stanoveným týmto rozhodnutím v termíne do 60 dní odo dňa nadobudnutia právoplatnosti tohto rozhodnutia;
2. zmenu dopravného značenia v súlade s týmto rozhodnutím do 60 dní odo dňa nadobudnutia právoplatnosti tohto rozhodnutia.

D/ Do ukončenia prevodu vlastníckeho práva zaradených úsekov ciest pod bodom A/1 a A/2 tohto rozhodnutia vykonáva všetky práva a povinnosti k týmto komunikáciám jej doterajší vlastník Mesto Šaľa.

Odôvodnenie:

Ministerstvu dopravy, pôšt a telekomunikácií SR, sekcií regulácie odvetví dopravy (ďalej len „ministerstvo“) bola dňa 18.04.2005 doručená žiadosť Mesta Šaľa (ďalej len „žiadateľ“) o schválenie zmien v cestnej sieti v okrese Šaľa.

Ministerstvo oznámilo dňa 16.05.2005 účastníkom konania podľa § 18 ods. 3 zákona č. 71/1967 Zb. začatie konania. Účastníci konania sa v stanovenej lehote k podkladom rozhodnutia nevyjadrili. Slovenská správa ciest ako aj dotknuté orgány štátnej správy k predloženému návrhu nemali pripomienky. Návrh nového usporiadania cestnej siete bol vypracovaný podľa záverov z pracovného rokovania o zmene dopravy v meste Šaľa, ktoré sa konalo dňa 26.01.2005 na Mestskom úrade v Šali.

Predmetom žiadosti je dočasne do vybudovania plánovaného obchvatu v meste Šaľa (preložka cesty I/75) zaradiť do siete ciest I. triedy úsek miestnej komunikácie ul. Kráľovská a v polovičnom profile úsek miestnej komunikácie ul. SNP. Uvedenou zmenou sa sleduje zjednosmernenie dopravy v meste, ktoré zlepší plynulosť, bezpečnosť cestnej premávky a životné prostredie, najmä na Štúrovej ul. Nová trasa cesty I/75 (ul. Kráľovská) bude pre cestnú dopravu jednosmerná v smere Galanta-Šaľa-Nové Zámky. Trasa cesty I/75 (ul. Štúrova), ktorá pôvodne slúžila obojsmernej cestnej doprave, bude zjednosmernená v smere Nové Zámky-Šaľa-Galanta.


Predmetné pozemné komunikácie zaradené do cestnej siete sa na základe uzatvorenej zmluvy o budúcej zmluve zo dňa 02.05.2005 prevedú z vlastníctva mesta Šaľa do vlastníctva SR.


Nová trasa cesty I/75 je oproti pôvodnej trase dlhšia o 0,917 km.

Na základe uvedených skutočností za účelom dosiahnutia účelného usporiadania cestnej siete ministerstvo rozhodlo tak, ako je uvedené vo výrokovej časti tohto rozhodnutia.

Poučenie:

Proti tomuto rozhodnutiu podľa ustanovenia § 68 ods. 2 zákona č. 71/1967 Zb. možno podať rozklad na Ministerstvo dopravy, pôšt a telekomunikácií SR do 15 dní odo dňa jeho oznámenia (doručenia). Po vyčerpaní riadnych opravných prostriedkov je toto rozhodnutie preskúmateľné príslušným súdom.

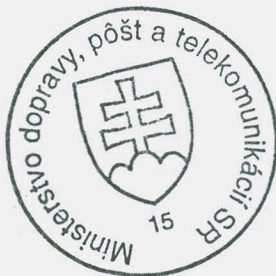

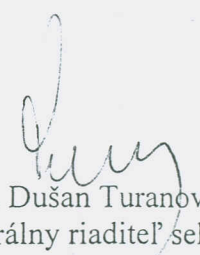
Ing. Dušan Turanovič
generálny riaditeľ sekcie
regulácie odvetví dopravy

Rozhodnutie sa doručí:

1. Mesto Šaľa, Námestie Sv. Trojice 7, 927 15 Šaľa
2. SSC, IVSC, Miletičova 19, 826 19 Bratislava

Na vedomie :

- Krajský úrad pre cestnú dopravu a pozemné komunikácie, Štefánikova trieda 69, 949 01 Nitra
- SSC, Miletičova 19, 826 19 Bratislava
- Okresné riaditeľstvo PZ, Okresný dopravný inšpektorát v Šali, Nivy 2, 927 05 Šaľa – Veča
- Ministerstvo obrany SR, Správa nehnuteľného majetku a výstavby, Kutuzova 8, 832 47 Bratislava

Táto príloha č.¹ tvorí neoddeliteľnú

súčasť rozhodnutia č. 1774-2/00/05


zo dňa 15.07.2005 *mlh*



Príloha 1.

Prehľadná situácia úsekov pozemných komunikácií navrhovaných na usporiadanie

M 1 : 10 000

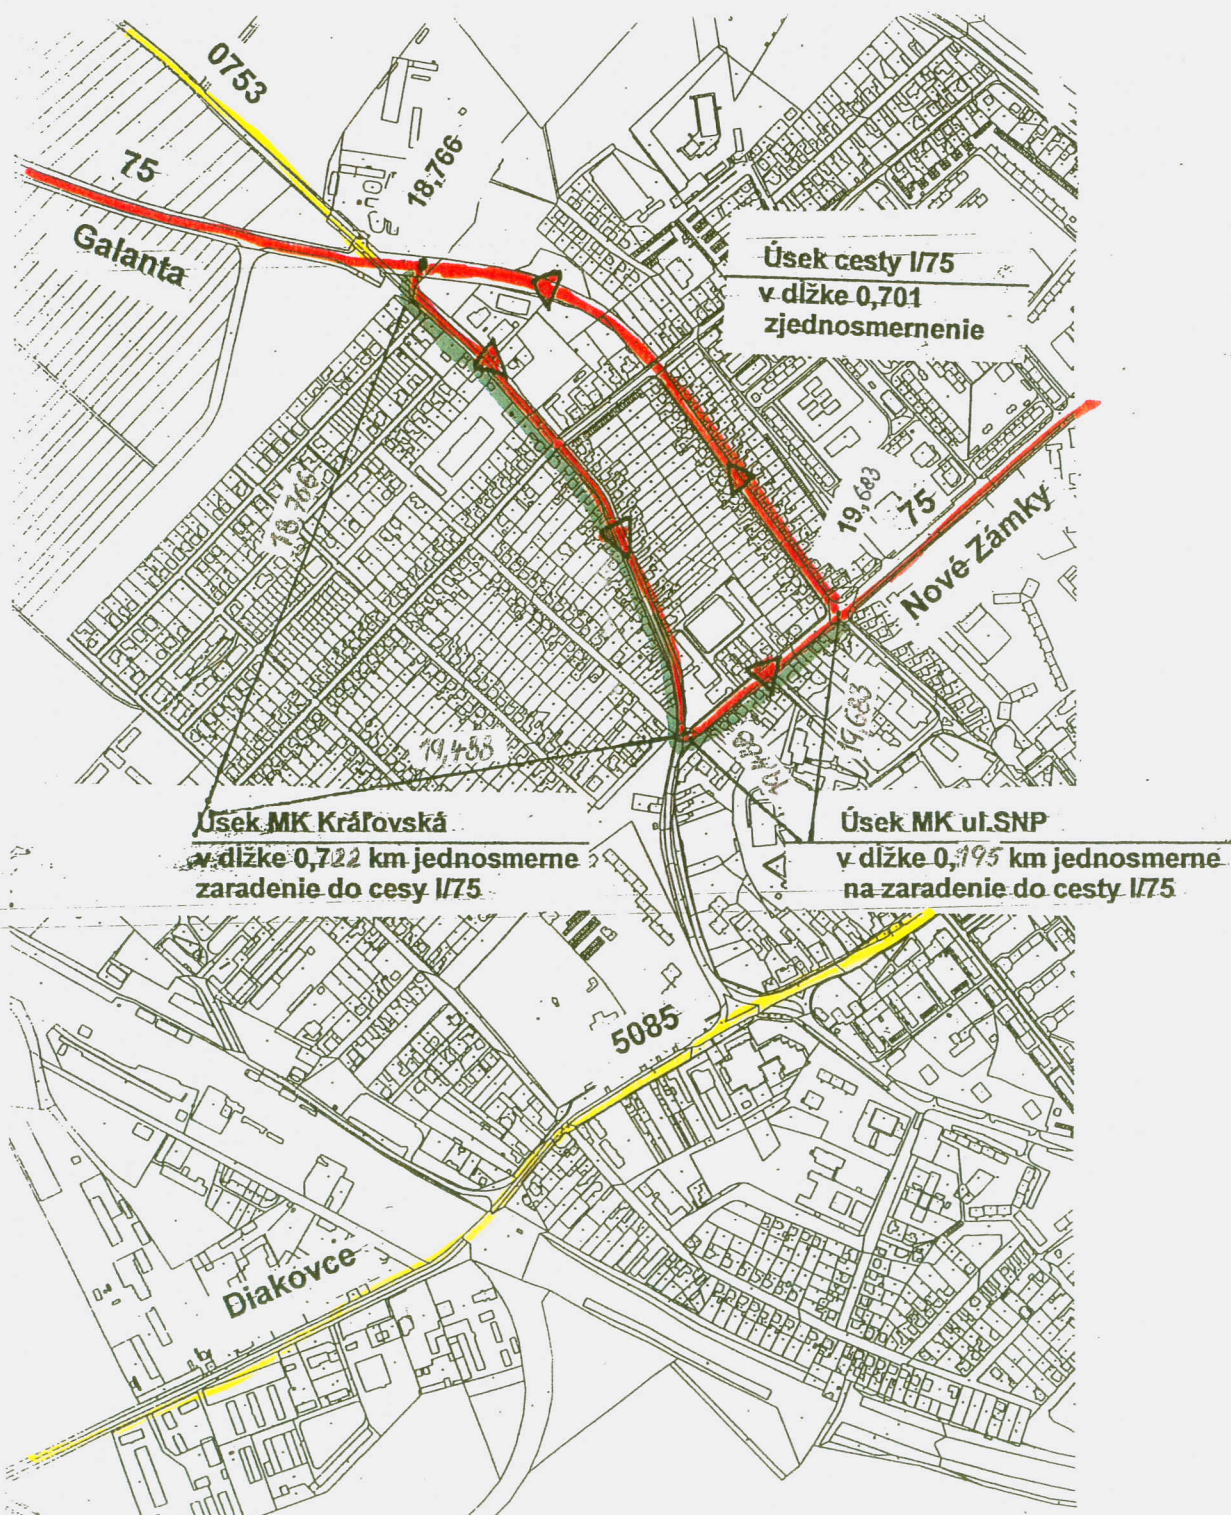


Príloha 2.1.

Schéma križovatky Štúrova – Kráľovská s vyznačením hraníc majetkovej správy

M 1 : 1000


Súčasný stav

Galanta

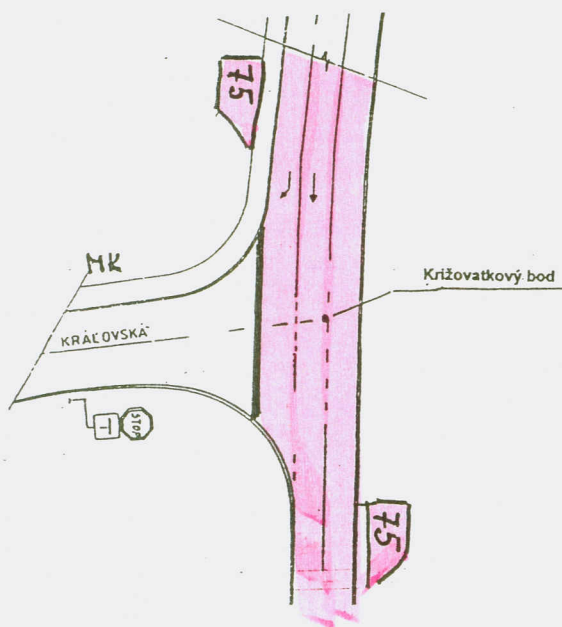

Nový stav

Galanta

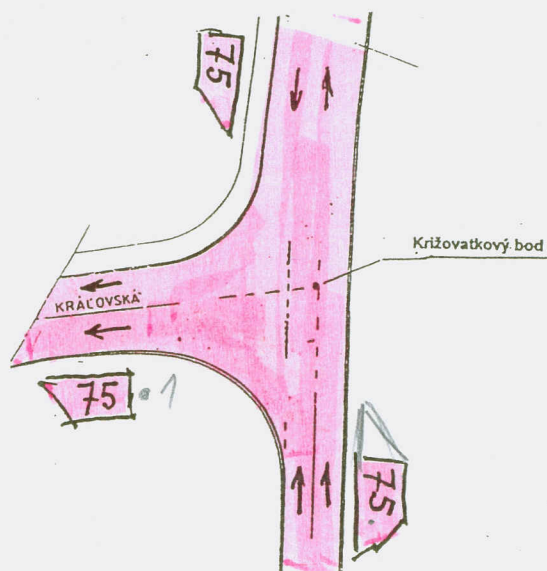

Táto príloha č. 2 tvorí neoddeliteľnú

súčasť rozhodnutia č. 1774-2100/05

zo dňa 15.07.2005 peľan




Príloha 2.2.

Schéma križovatky Kráľovská ul. SNP s vyznačením hraníc majetkovej správy
M-1 : 1000

Táto príloha č. 3 tvorí neoddeliteľnú súčasť rozhodnutia č. 1774-2100/P5 zo dňa 15.07.2005 *poller*



Nový stav

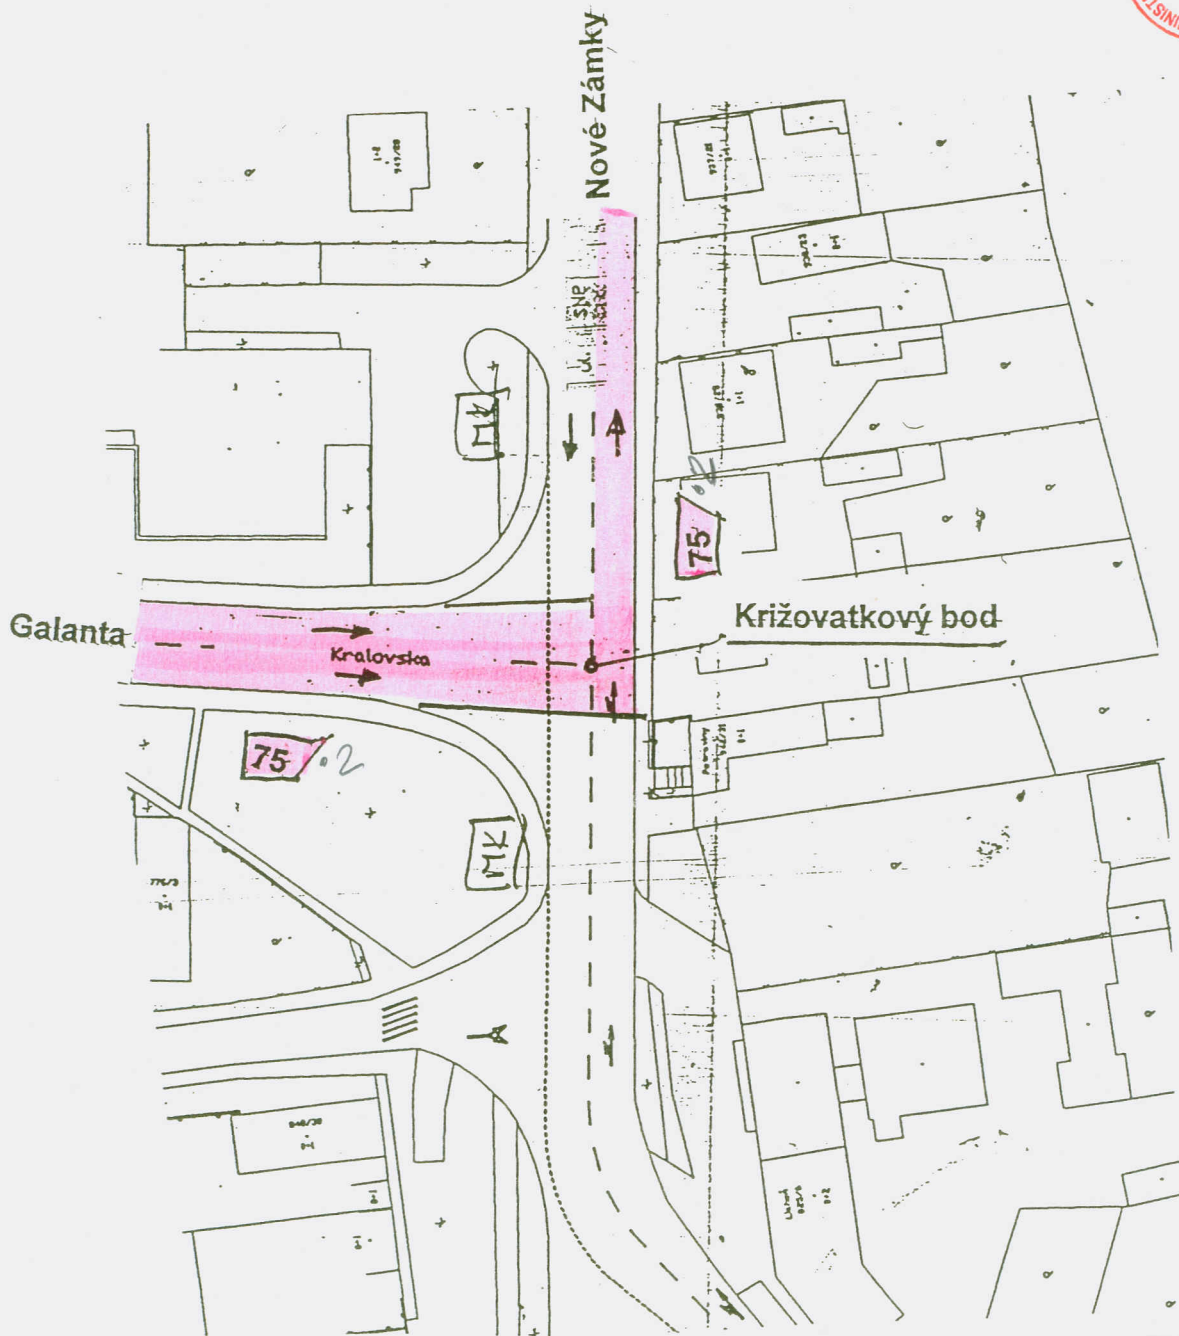


Príloha 2.3.

Schéma križovatky ul.SNP – Štúrova s vyznačením hraníc majetkovej správy
M 1 : 1000


Súčasný stav

↑ Galanta

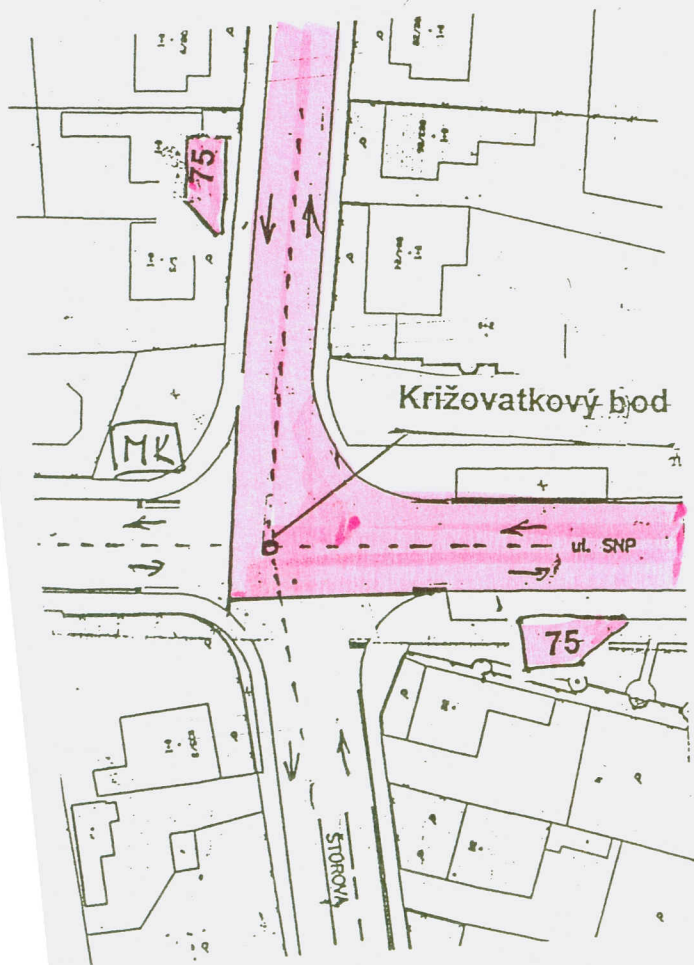

Nový stav

↑ Galanta

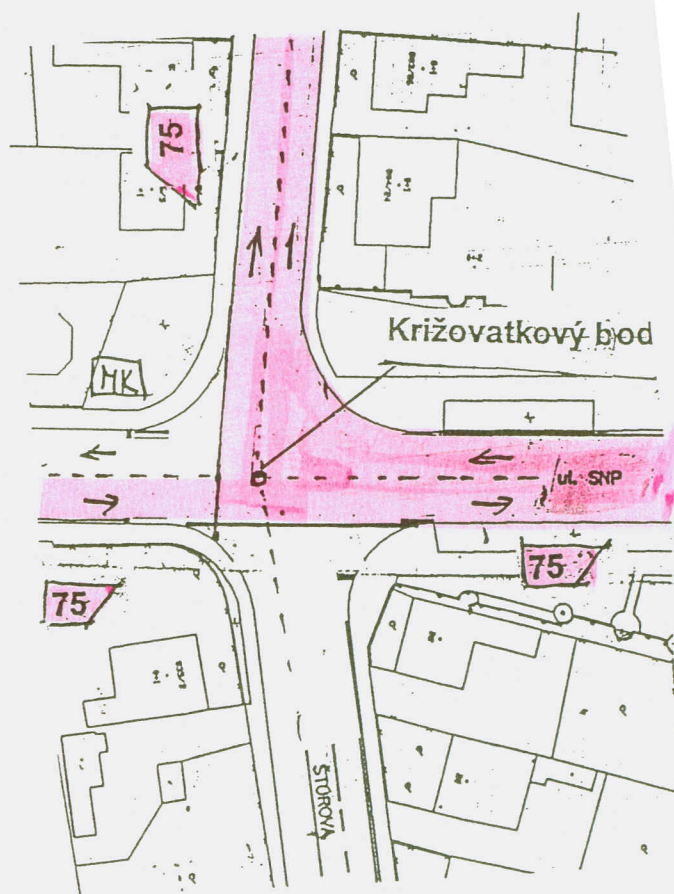

Táto príloha č.4.... tvorí neoddeliteľnú

súčasť rozhodnutia č.1774-2/100/05....

zo dňa15.07.2005.... pullen

