

MINISTERSTVO DOPRAVY, PÔŠT A TELEKOMUNIKÁCIÍ
SLOVENSKEJ REPUBLIKY

sekcia regulácie odvetví dopravy
Nám. slobody č. 6, 810 05 Bratislava 15

Č. 4127-2100/05

Bratislava 06.09.2005

ROZHODNUTIE
o usporiadaní cestnej siete

SLOVENSKÁ SPRÁVA CIEST BRATISLAVA	
Došlo:	14. 09. 2005
Číslo protokolu Prílohy:	Prílohy: 2

Ministerstvo dopravy, pôšt a telekomunikácií SR, sekcia regulácie odvetví dopravy ako príslušný správny orgán podľa ustanovenia § 8 ods. 1 písm. d) zákona č. 575/2001 Z.z. o organizácii činnosti vlády a o organizácii ústrednej štátnej správy v znení neskorších predpisov a podľa ustanovenia § 3 ods. 3 písm. d) zákona č. 135/1961 Zb. o pozemných komunikáciách (cestný zákon) v znení neskorších predpisov (ďalej len „zákon č. 135/1961 Zb.“), ustanovenia § 5 a § 6 vyhlášky FMD č. 35/1984 Zb., ktorou sa vykonáva zákon o pozemných komunikáciách (cestný zákon) a v zmysle § 47 zákona č. 71/1967 Zb. o správnom konaní (správny poriadok) v znení neskorších predpisov (ďalej len „zákon č. 71/1967 Zb.“) po preskúmaní žiadosti Mesta Bratislava, Magistrát hl.m. SR Bratislavy, Primaciálne nám. 1, 814 99 Bratislava o zmenu v usporiadaní cestnej siete v okresoch Bratislava II, Bratislava III, Pezinok a Senec

rozhodlo takto:

V okresoch Bratislava III, Pezinok, Senec :

A/ Prečísluje a prestaničuje dňom 15.09.2005 v cestnej sieti :

- úsek cesty III. triedy č. 061 1 (okružná križovatka Vajnory – križovatka s cestou III/502 2) v dĺžke 8,492 km, v pôvodnom staničení km 1,099 – km 9,591 na nové evidenčné číslo 502 1, v nezmenenej dĺžke 8,492 km, v novom staničení km 0,000 – km 8,492, so začiatkom na ceste III/502 2 (v km 1,940) a ukončením na miestnej komunikácii (okružná križovatka Vajnory), novým názvom Slovenský Grob – Čierna Voda – Vajnory.

V okrese Senec :

B/ Prečísluje dňom 15.09.2005 v cestnej sieti :

- cestu III. triedy č. 061 3 (Chorvátsky Grob – spojovacia) v dĺžke 2,989 km, v staničení km 0,000 - km 2,989, na nové evidenčné číslo 502 12, v nezmenenej dĺžke 2,989 km, v pôvodnom staničení km 0,000 – km 2,989, so začiatkom na ceste III/502 1 (v km 2,795), ukončením na ceste III/502 2 (v km 6,496), s nezmeneným názvom Chorvátsky Grob – spojovacia.

V okresoch Bratislava II a Bratislava III :

C/ Vyrad'uje dňom 15.09.2005 v cestnej sieti :

1. úsek cesty III. triedy č. 061 1 (pôvodná úrovňová križovatka s cestou I/61 – okružná križovatka Vajnory) v dĺžke 1,190 km, v pôvodnom staničení km 0,000 – km 1,190, ktorý bude ďalej slúžiť ako miestna komunikácia II. triedy.

D/ Neoddeliteľnú súčasť tohto rozhodnutia tvorí grafická príloha:

1. prehľadná situácia M 1:50 000

E/ Ukladá Bratislavskému samosprávnemu kraju vykonať:

1. zmenu v pasporte ciest v súlade s usporiadaním cestnej siete stanoveným týmto rozhodnutím v termíne do 60 dní odo dňa nadobudnutia právoplatnosti tohto rozhodnutia;
2. zmenu dopravného značenia v súlade s týmto rozhodnutím do 60 dní odo dňa nadobudnutia právoplatnosti tohto rozhodnutia.

Odôvodnenie:

Ministerstvu dopravy, pôšt a telekomunikácií SR, sekcií regulácie odvetví dopravy (ďalej len „ministerstvo“) bola dňa 24.06.2005 doručená žiadosť Mesta Bratislava, Magistrát hl.m. SR Bratislavy, Primaciálne nám. 1, 814 99 Bratislava (ďalej len „žiadateľ“) o schválenie zmien v cestnej sieti v okresoch Bratislava II, Bratislava III, Pezinok a Senec.

Ministerstvo oznámilo dňa 30.06.2005 účastníkom konania podľa § 18 ods. 3 zákona č. 71/1967 Zb. začatie konania a zároveň podľa § 32 ods. 3 zákona č. 71/1967 Zb. požiadalo orgány štátnej správy o oznámenie skutočností, ktoré majú význam pre konanie a rozhodnutie. Účastníci konania sa v stanovenej lehote k podkladom rozhodnutia nevyjadrili. Slovenská správa ciest ako aj dotknuté orgány štátnej správy k predloženému návrhu nemali pripomienky.


Predmetom žiadosti o usporiadanie cestnej siete v okresoch Bratislava II, Bratislava III, Pezinok a Senec sú zmeny v cestnej sieti vyplývajúce z prebudovania pôvodnej stykovej križovatky ciest I/61 a III/061 1 na mimoúrovňovú križovatku. Úsek cesty III/061 1 vyradený z cestnej siete do siete miestnych komunikácií vytvára väzbu na vybudovanú mimoúrovňovú deltovitú križovatku „Vajnory“, na ktorú sa pripája okrem diaľničného privádzača aj niekoľko vjazdov a výjazdov k príslušným polyfunkčným objektom (pôvodne úrovňová styková križovatka ciest I/61 a III/061 1). Vzhľadom na charakter a využitie vetiev mimoúrovňovej križovatky „Vajnory“ budú tieto tvoriť samostatné miestne komunikácie II. triedy. V dôsledku vyradenia úseku cesty III/061 1 z cestnej siete pod bodom C/1 tohto rozhodnutia je potrebné jej zostávajúci úsek opačne orientovať a prečíslovať. Predmetné riešenie vyplýva zo stanovených zásad vzájomného pripojenia ciest na cestnú sieť a zásad číslovania ciest, rovnako ako prečíslovanie cesty III/061 3, ktoré následne vyplynulo zo zmien v príslušnej cestnej sieti.

Na základe uvedených skutočností za účelom dosiahnutia účelného usporiadania cestnej siete ministerstvo rozhodlo tak, ako je uvedené vo výrokovej časti tohto rozhodnutia.

Poučenie:

Proti tomuto rozhodnutiu podľa ustanovenia § 68 ods. 2 zákona č. 71/1967 Zb. možno podať rozklad na Ministerstvo dopravy, pôšt a telekomunikácií SR do 15 dní odo dňa jeho oznámenia (doručenia). Po vyčerpaní riadnych opravných prostriedkov je toto rozhodnutie preskúmateľné príslušným súdom.

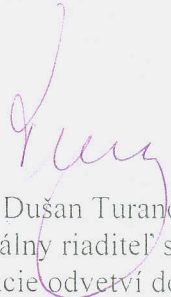


Ing. Dušan Turanovič
generálny riaditeľ sekcie
regulácie odvetví dopravy

Rozhodnutie sa doručí:


1. Bratislavský samosprávny kraj, Trnavská cesta 8/A, P.O.BOX 106, 820 05 Bratislava
2. Mesto Bratislava, Magistrát hl.m. SR, Primaciálne nám. 1, 814 99 Bratislava 1

Na vedomie :

3. SSC, Miletičova 19, 826 19 Bratislava
4. Mestská časť Vajnory, Roľnícka 109, 831 07 Bratislava 36
5. Obvodný úrad pre cestnú dopravu a pozemné komunikácie Bratislava, Ružová dolina 27, 821 09 Bratislava
6. Obvodný úrad pre cestnú dopravu a pozemné komunikácie Senec, Hurbanova 21, 903 01 Senec
7. Obvodný úrad pre cestnú dopravu a pozemné komunikácie Pezinok, ul. M.R.Štefánika 15, 902 01 Pezinok
8. Okresné riaditeľstvo policajného zboru Bratislava III, ODI, Legerského 1, P.O.BOX 134, 832 56 Bratislava
9. Okresné riaditeľstvo policajného zboru Bratislava II, ODI, Osvetová 4, 827 49 Bratislava 212

ZMENY V USPORIADANÍ CESTNEJ SIETE

v okresoch: Bratislava II, Bratislava III, Pezinok, Senec

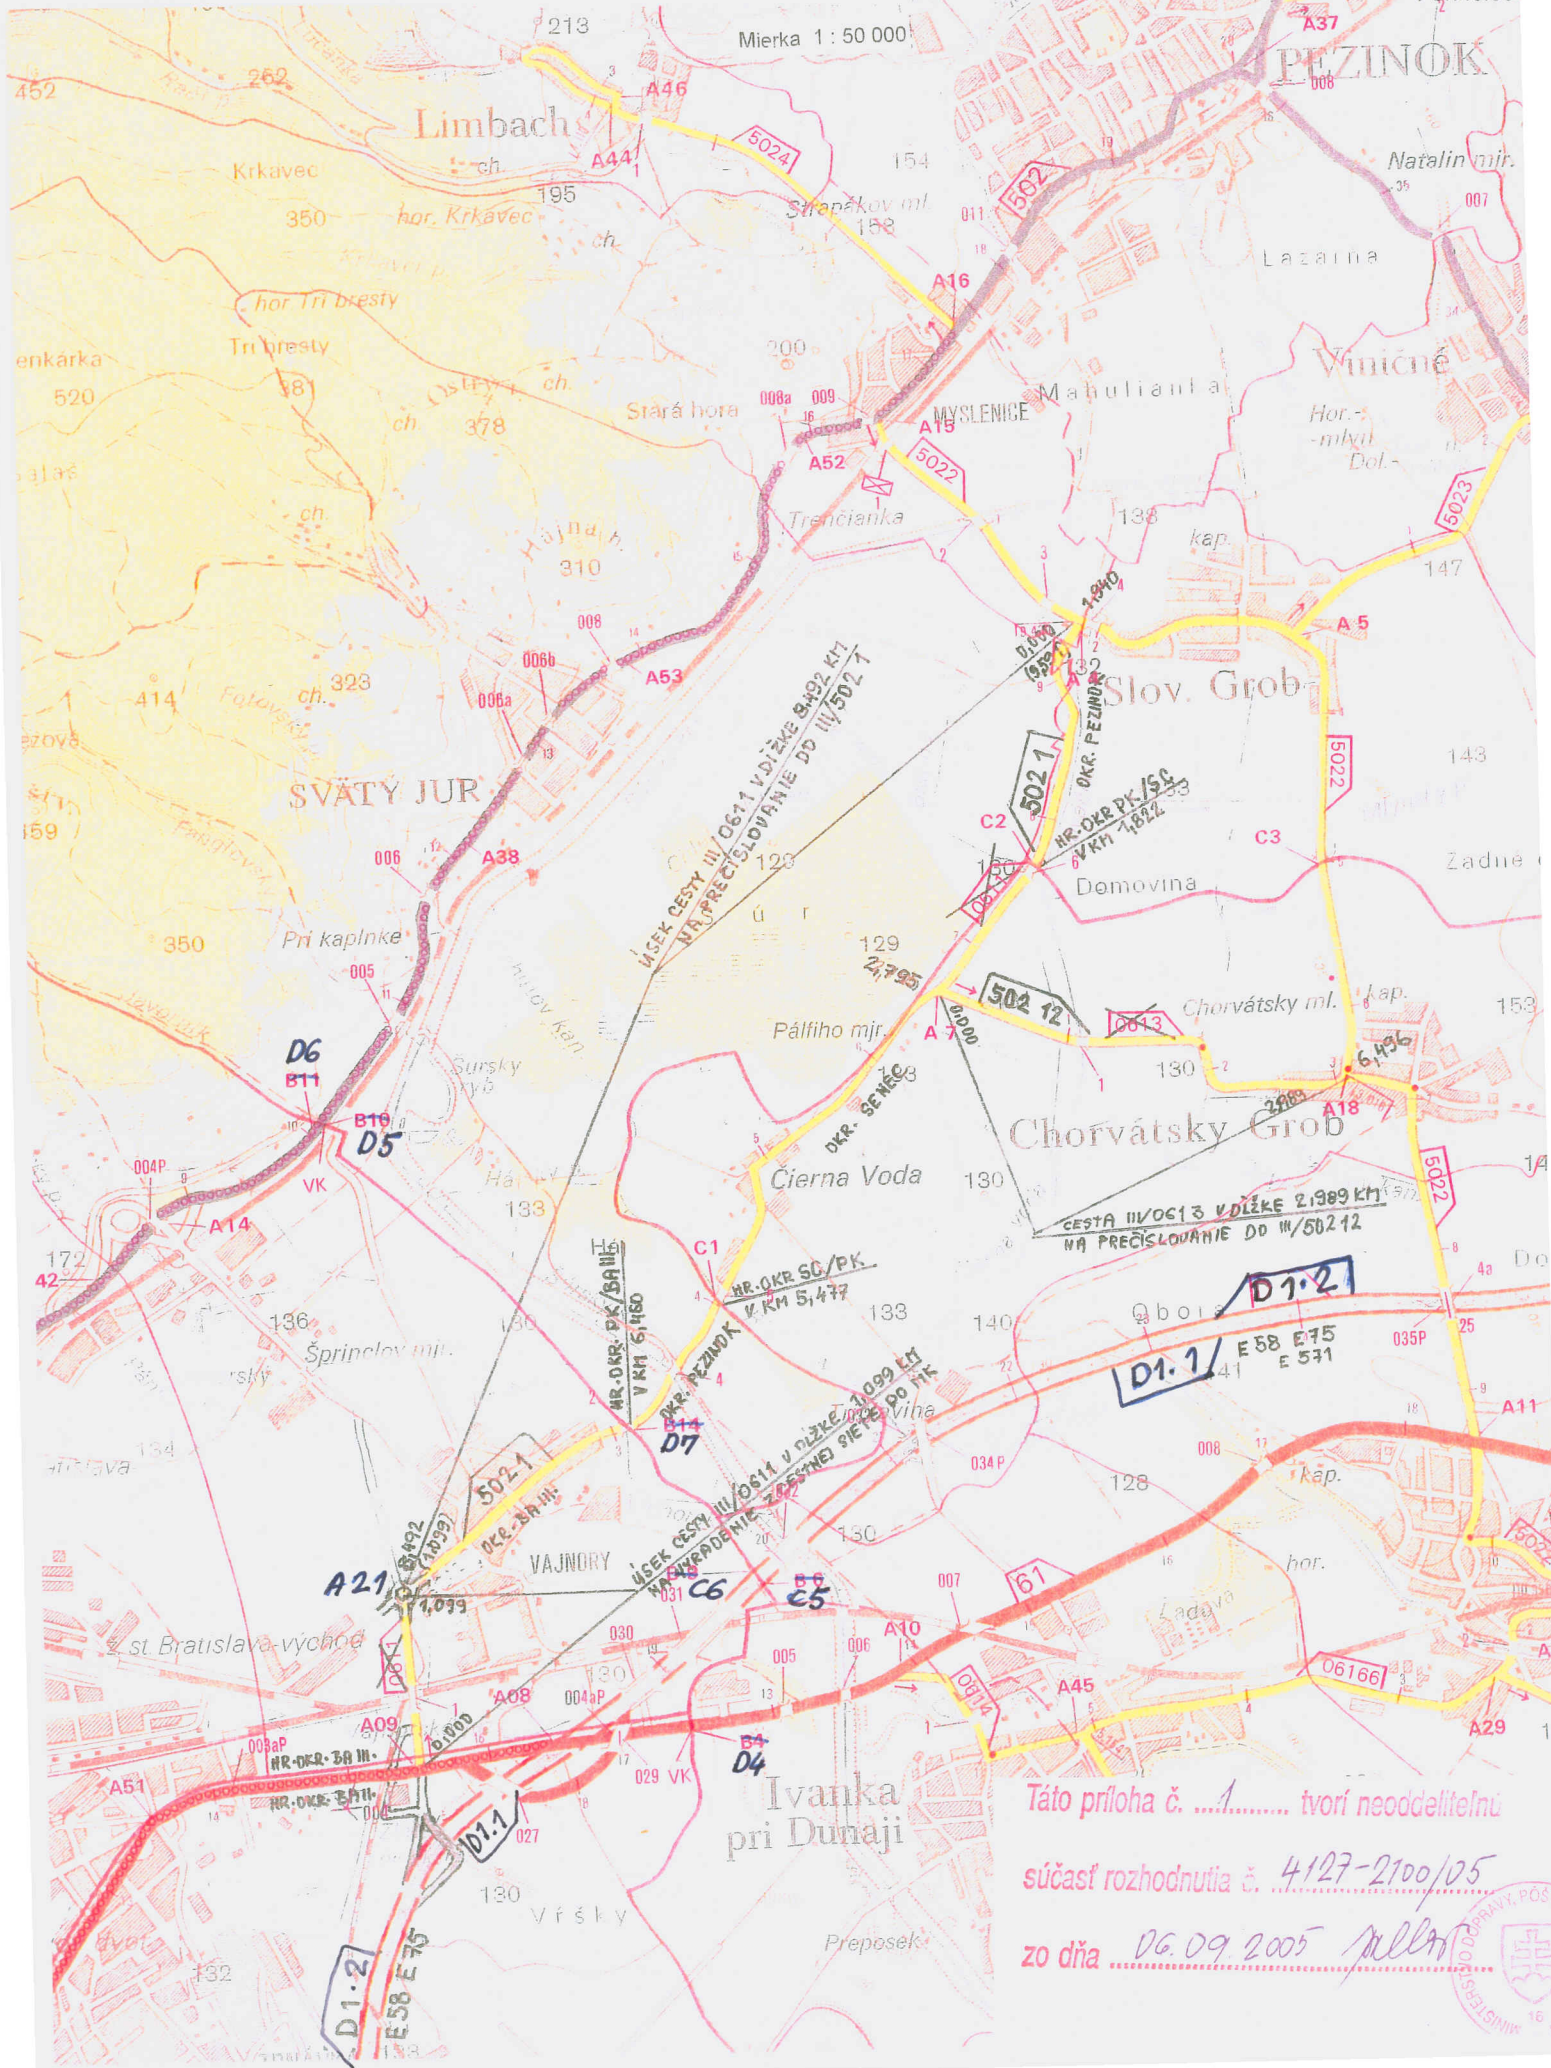

Táto príloha č.1..... tvorí neoddeliteľnú
súčasť rozhodnutia č. 4127-2100/05
zo dňa 06.09.2005

