

NEHĽAŇ KRÍČ. o usporiadaní

**MINISTERSTVO DOPRAVY, PÔŠT A TELEKOMUNIKÁCIÍ
SLOVENSKEJ REPUBLIKY**

sekcia regulácie odvetví dopravy
Nám. slobody č. 6, 810 05 Bratislava 15

Č. 3755-2100/06

SLOVENSKÁ SPRÁVA CIEST BRATISLAVA	
Deň: 14. 06. 2006	
Číslo protokolu: 4087	Prílohy: 1x

Bratislava 13.06.2006

ROZHODNUTIE
o usporiadaní cestnej siete

Ministerstvo dopravy, pôšt a telekomunikácií SR, sekcia regulácie odvetví dopravy ako príslušný správny orgán podľa ustanovenia § 8 ods. 1 písm. d) zákona č. 575/2001 Z.z. o organizácii činnosti vlády a o organizácii ústrednej štátnej správy v znení neskorších predpisov a podľa ustanovenia § 3 ods. 3 písm. d) zákona č. 135/1961 Zb. o pozemných komunikáciách (cestný zákon) v znení neskorších predpisov (ďalej len „zákon č. 135/1961 Zb.“), ustanovenia § 5 a § 6 vyhlášky FMD č. 35/1984 Zb., ktorou sa vykonáva zákon o pozemných komunikáciách (cestný zákon) a v zmysle § 47 zákona č. 71/1967 Zb. o správnom konaní (správny poriadok) v znení neskorších predpisov (ďalej len „zákon č. 71/1967 Zb.“) po preskúmaní žiadosti Národnej diaľničnej spoločnosti a.s., Mlynské Nivy 45, 821 09 Bratislava o zmenu v usporiadaní cestnej siete v okrese Zvolen

rozhodlo takto:

A/ Zarad'uje dňom 01.07. 2006 do cestnej siete:

1. novovybudovanú preložku cesty I. triedy č.69 (Budča – Kováčová) s obmedzeným prístupom v dĺžke 2,644 km, v staničení km 0,843 – km 3,487, ktorá tvorí súvislý úsek tejto cesty,
2. novovybudovaný úsek cesty III. triedy č. 05085 (Budča – Zvolen, Stráže) v dĺžke 1,765 km, v staničení km 0,892 – km 2,657, ktorý tvorí súvislý úsek tejto cesty.

B/ Pretried'uje dňom 01.07.2006 v cestnej sieti:

1. pôvodný úsek cesty I. triedy č. 69 (Kováčová) v dĺžke 0,086 km, v pôvodnom staničení km 4,468 – km 4,554 do ciest III. triedy a pričleňuje ho ako predĺženie na začiatku cesty III. triedy č. 0691 v novom staničení km 0,000 – km 0,086.

C/ Prečísľuje dňom 01.07.2006 v cestnej sieti:

1. vetvu „C“ cesty I. triedy č. 66 (Kováčová) v dĺžke 1,013 km, v pôvodnom staničení km 0,000 – km 1,013 bez zmeny triedy na č. 69 so zmenou orientácie v novom staničení km 3,487 – km 4,500, ktorá tvorí súvislý úsek tejto cesty;

2. pôvodný úsek cesty III. triedy č. 0692 (Zvolen, Stráže – Zvolen, západ) v dĺžke 0,892 km v pôvodnom staničení km 0,040 – km 0,932 na evidenčné číslo 050 85 v nezmenenej dĺžke 0,892 km, v novom staničení km 0,000 – km 0,892, ktorý tvorí počiatočný úsek tejto cesty so začiatkom na ceste I/66.

D/ Prestaničuje dňom 01.07.2006 v cestnej sieti:

1. úsek cesty III. triedy č. 0691 (Kováčová) v dĺžke 1,010 km, v pôvodnom staničení km 0,000 – km 1,010 v úseku od križovatky s pôvodou cestou I. triedy č. 69 po koniec cesty III/0691, na nové staničenie km 0,086 – km 1,096;
2. pôvodný úsek cesty III. triedy č. 05085 (Budča – Bacúrov) v dĺžke 10,055 km v pôvodnom staničení km 0,064 – km 10,119 nezmenenej dĺžke 10,055 km, na nové staničenie km 2,657 – km 12,712;
3. pôvodný úsek cesty III. triedy č. 0692 (Zvolen, Stráže – Zvolen, západ – Sliach) v dĺžke 4,538 km v pôvodnom staničení km 0,932 – km 5,470, na nové staničenie km 0,000 – km 4,538.

E/ Vyraduje dňom 01.07.2006 z cestnej siete:

1. opustený úsek cesty I. triedy č. 69 (Budča – Zvolen, Stráže – Kováčová) v dĺžke 2,748 km, v pôvodnom staničení km 0,843 – km 3,591, ktorý sa odstránil (zrekultivoval);
2. pôvodný úsek cesty I. triedy č. 69 (Kováčová) v dĺžke 0,877 km, v pôvodnom staničení km 3,591 – km 4,468, ktorý sa prevedie na základe priloženej zmluvy do vlastníctva obce Kováčová a bude slúžiť ako miestna komunikácia;
3. opustený úsek cesty III. triedy č. 05085 (Budča) v dĺžke 0,064 km, v pôvodnom staničení km 0,000 – km 0,064, ktorý sa odstránil (zrekultivoval);
4. opustený úsek cesty III. triedy č. 0692 (Zvolen, Stráže) v dĺžke 0,040 km, v pôvodnom staničení km 0,000 – km 0,040, ktorý sa odstránil (zrekultivoval).

F/ Neoddeliteľnú súčasť tohto rozhodnutia tvorí grafická príloha:

- situačný náčrtok v mierke 1: 50 000.

G/ Ukladá Banskobystrickému samosprávnemu kraju a obci Kováčová:

1. zmenu v pasporte ciest v súlade s usporiadaním cestnej siete stanoveným týmto rozhodnutím v termíne do 60 dní odo dňa nadobudnutia právoplatnosti tohto rozhodnutia;
2. zmenu dopravného značenia v súlade s týmto rozhodnutím do 60 dní odo dňa nadobudnutia právoplatnosti tohto rozhodnutia.

- H/ Do ukončenia prevodu vlastníckeho práva k úseku novovytvoreného úseku cesty pod bodom A/2 tohto rozhodnutia vykonáva všetky práva a povinnosti k tejto pozemnej komunikácii jej stavebník Národná diaľničná spoločnosť a.s.
- I/ Do ukončenia prevodu vlastníckeho práva k úseku pretriedenej cesty pod bodom B/1 tohto rozhodnutia vykonáva všetky práva a povinnosti k tejto pozemnej komunikácii jej doterajší správca Slovenská správa ciest IVSC Banská Bystrica.
- J/ Do ukončenia prevodu vlastníckeho práva k úseku vyradenej cesty pod bodom E/2 tohto rozhodnutia vykonáva všetky práva a povinnosti k tejto pozemnej komunikácii jej doterajší správca Slovenská správa ciest IVSC Banská Bystrica.

Odôvodnenie:

Ministerstvu dopravy, pôšt a telekomunikácií SR (ďalej len „ministerstvo“) bola dňa 20.04.2006 doručená žiadosť Národnej diaľničnej spoločnosti a.s., Mlynské Nivy 45, 821 09 Bratislava (ďalej len „žiadateľ“) o schválenie zmien v cestnej sieti v okrese Zvolen.

Nakoľko žiadosť neobsahovala náležitosti podľa § 4a ods. 5 zákona č. 135/1961 Zb. - zmluvu o budúcej zmluve o prevode vlastníckeho práva k navrhovanej ceste III/05085 uzatvorenej medzi terajším a budúcim vlastníkom (ďalej len „zmluva“) ministerstvo vyzvalo žiadateľa listom zo dňa 28.04.2006 o doloženie tohto dokladu. Po doložení zmluvy ministerstvo oznámilo dňa 12.05.2006 účastníkom konania podľa § 18 ods. 3 zákona č. 71/1967 Zb. začatie konania. Účastníci konania sa v stanovenej lehote k podkladom rozhodnutia nevyjadrili. Slovenská správa ciest ako aj dotknuté orgány štátnej správy k predloženému návrhu nemali pripomienky. Návrh nového usporiadania cestnej siete bol vypracovaný v súlade s ustanovením § 4a ods. 2 zákona č. 135/1961 Zb. ako aj v súlade s technickými podmienkami TP 03/2004 Usporiadanie cestnej siete.

Predmetom žiadosti bolo usporiadanie cestnej siete z dôvodu vybudovania preložky cesty I/69 (Budča – Kováčová) ako cesty s obmedzeným prístupom (cesta pre motorové vozidlá). Súčasne bola vybudovaná súbežná komunikácia v dĺžke 1,765 km nahradzujúca pôvodný úsek cesty I/69, ktorý bol zastavaný preložkou cesty a zabezpečuje prepojenie sídelných útvarov mesta Zvolen, obce Budča a obcí priľahlého územia, ako cesta s neobmedzeným prístupom. Zaradením uvedených úsekov ciest do cesnej siete sa výrazne zlepši plynulosť, bezpečnosť cestnej premávky a podstatne sa zlepši životné prostredie.

Z cestnej siete vyradený pôvodný úsek cesty I/69 v staničení km 3,591 – 4,468, ktorý v dôsledku vybudovania preložky stratil charakter cesty I. triedy, prevezme Obec Kováčová na základe uzatvorenej zmluvy č. 6270/13/2006 zo dňa 01.03.2006 so Slovenskou správou ciest. Novovytvorený úsek cesty III/05085 v novom staničení 0,892 - 2,657 prevezme Banskobystrický samosprávny kraj do svojho vlastníctva na základe uzatvorenej zmluvy č. 8/2006/OD zo dňa 03.05.2006 s Národnou diaľničnou spoločnosťou a.s. Opustený úsek cesty I/69, ktorý bude tvoriť úsek cesty III/0691 v novom staničení km 4,468 – 4,554, prevezme prevezme Banskobystrický samosprávny kraj do svojho vlastníctva na základe uzatvorenej zmluvy č. 9/2006/OD zo dňa 15.05.2006 so Slovenskou správou ciest.


Prečíslovaný úsek pod bodom C/1 tohto rozhodnutia - označenie vetvy je v súlade s rozhodnutím MV SSR č. SD-4145/86-2 zo dňa 3.septembra 1986. Nasledujúci úsek cesty I/66 (Kováčová – Banská Bystrica), ktorý tvorí súvislý úsek cesty pre motorové vozidlá Budča – Banská Bystrica, bude prečíslovaný na č. 69 v rámci komplexného doriešenia, prečíslovania i súbežného úseku cesty I/69 (Kováčová - Banská Bystrica) na č. cesty 66.

Na základe uvedených skutočností za účelom dosiahnutia účelného usporiadania cestnej siete ministerstvo rozhodlo tak, ako je uvedené vo výrokovvej časti tohto rozhodnutia.

Poučenie:

Proti tomuto rozhodnutiu podľa ustanovenia § 68 ods. 2 zákona č. 71/1967 Zb. možno podať rozklad na Ministerstvo dopravy, pôšt a telekomunikácií SR do 15 dní odo dňa jeho oznámenia (doručenia). Po vyčerpaní riadnych opravných prostriedkov je toto rozhodnutie preskúmateľné príslušným súdom.

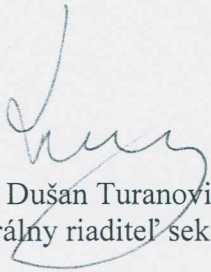


Ing. Dušan Turanovič
generálny riaditeľ sekcie

Rozhodnutie sa doručí:

1. Banskobystrický samosprávny kraj, Nám. SNP 23, 974 01 Banská Bystrica
2. Obec Kováčová, Obecný úrad, Kúpeľná 12, 962 37 Kováčová
3. Národná diaľničná spoločnosť a.s., Mlynské nivy 45, 821 09 Bratislava
4. Krajský úrad pre cestnú dopravu a pozemné komunikácie, Nám. L. Štúra 1, 974 05 Banská Bystrica
5. Obvodný úrad pre cestnú dopravu a pozemné komunikácie, Nám. SNP 35/48, 960 01 Zvolen

Na vedomie :

6. Národná diaľničná spoločnosť a.s., Investičný odbor, Skuteckého 32, 974 01 Banská Bystrica
7. Krajské riaditeľstvo policajného zboru, Krajský dopravný inšpektorát, 9. mája 1, 974 00 Banská Bystrica
8. SSC, Miletičova 19, 826 19 Bratislava
9. Obec Budča, Obecný úrad, Lhenická 33, 962 33 Budča
10. MDPT SR, sdi

opustený úsek cesty I/69 v dĺžke 0,877 km
na vyradenie z cestnej siete
a zaradenie do MKK

opustený úsek cesty I/69 v dĺžke 2,748 km
na vyradenie z cestnej siete

novovybudovaná súbežná cesta v dĺžke 1,765 km
na zaradenie do III/05085

úsek cesty II/69 v dĺžke 0,086 km
na preťriedenie do III/0697

úsek cesty III/0691 v dĺžke 1,010 km
prešánicil bez zmeny triedy

Kováčová

Železná Breznica

Bienská dolina
1111/06921

Budča

Hronská Dúbrava

Ostrá Lúka

Bacúrov

Horné Breziny

úsek cesty III/05085 v délce 10,055 km
prestaničit'

opustený úsek cesty III/05085 v dĺžke 0,064 km
na vyradenie z cestnej siete


úsek cesty
prečíslovať
do III/05085

opustený úsek c. III/0692
v dĺžke 0,040 km
na vyradenie z c. sieť

Banská Štiavnica

$$\begin{array}{r} 12,712 \\ (10,119) \end{array}$$


Kuningas Šahv

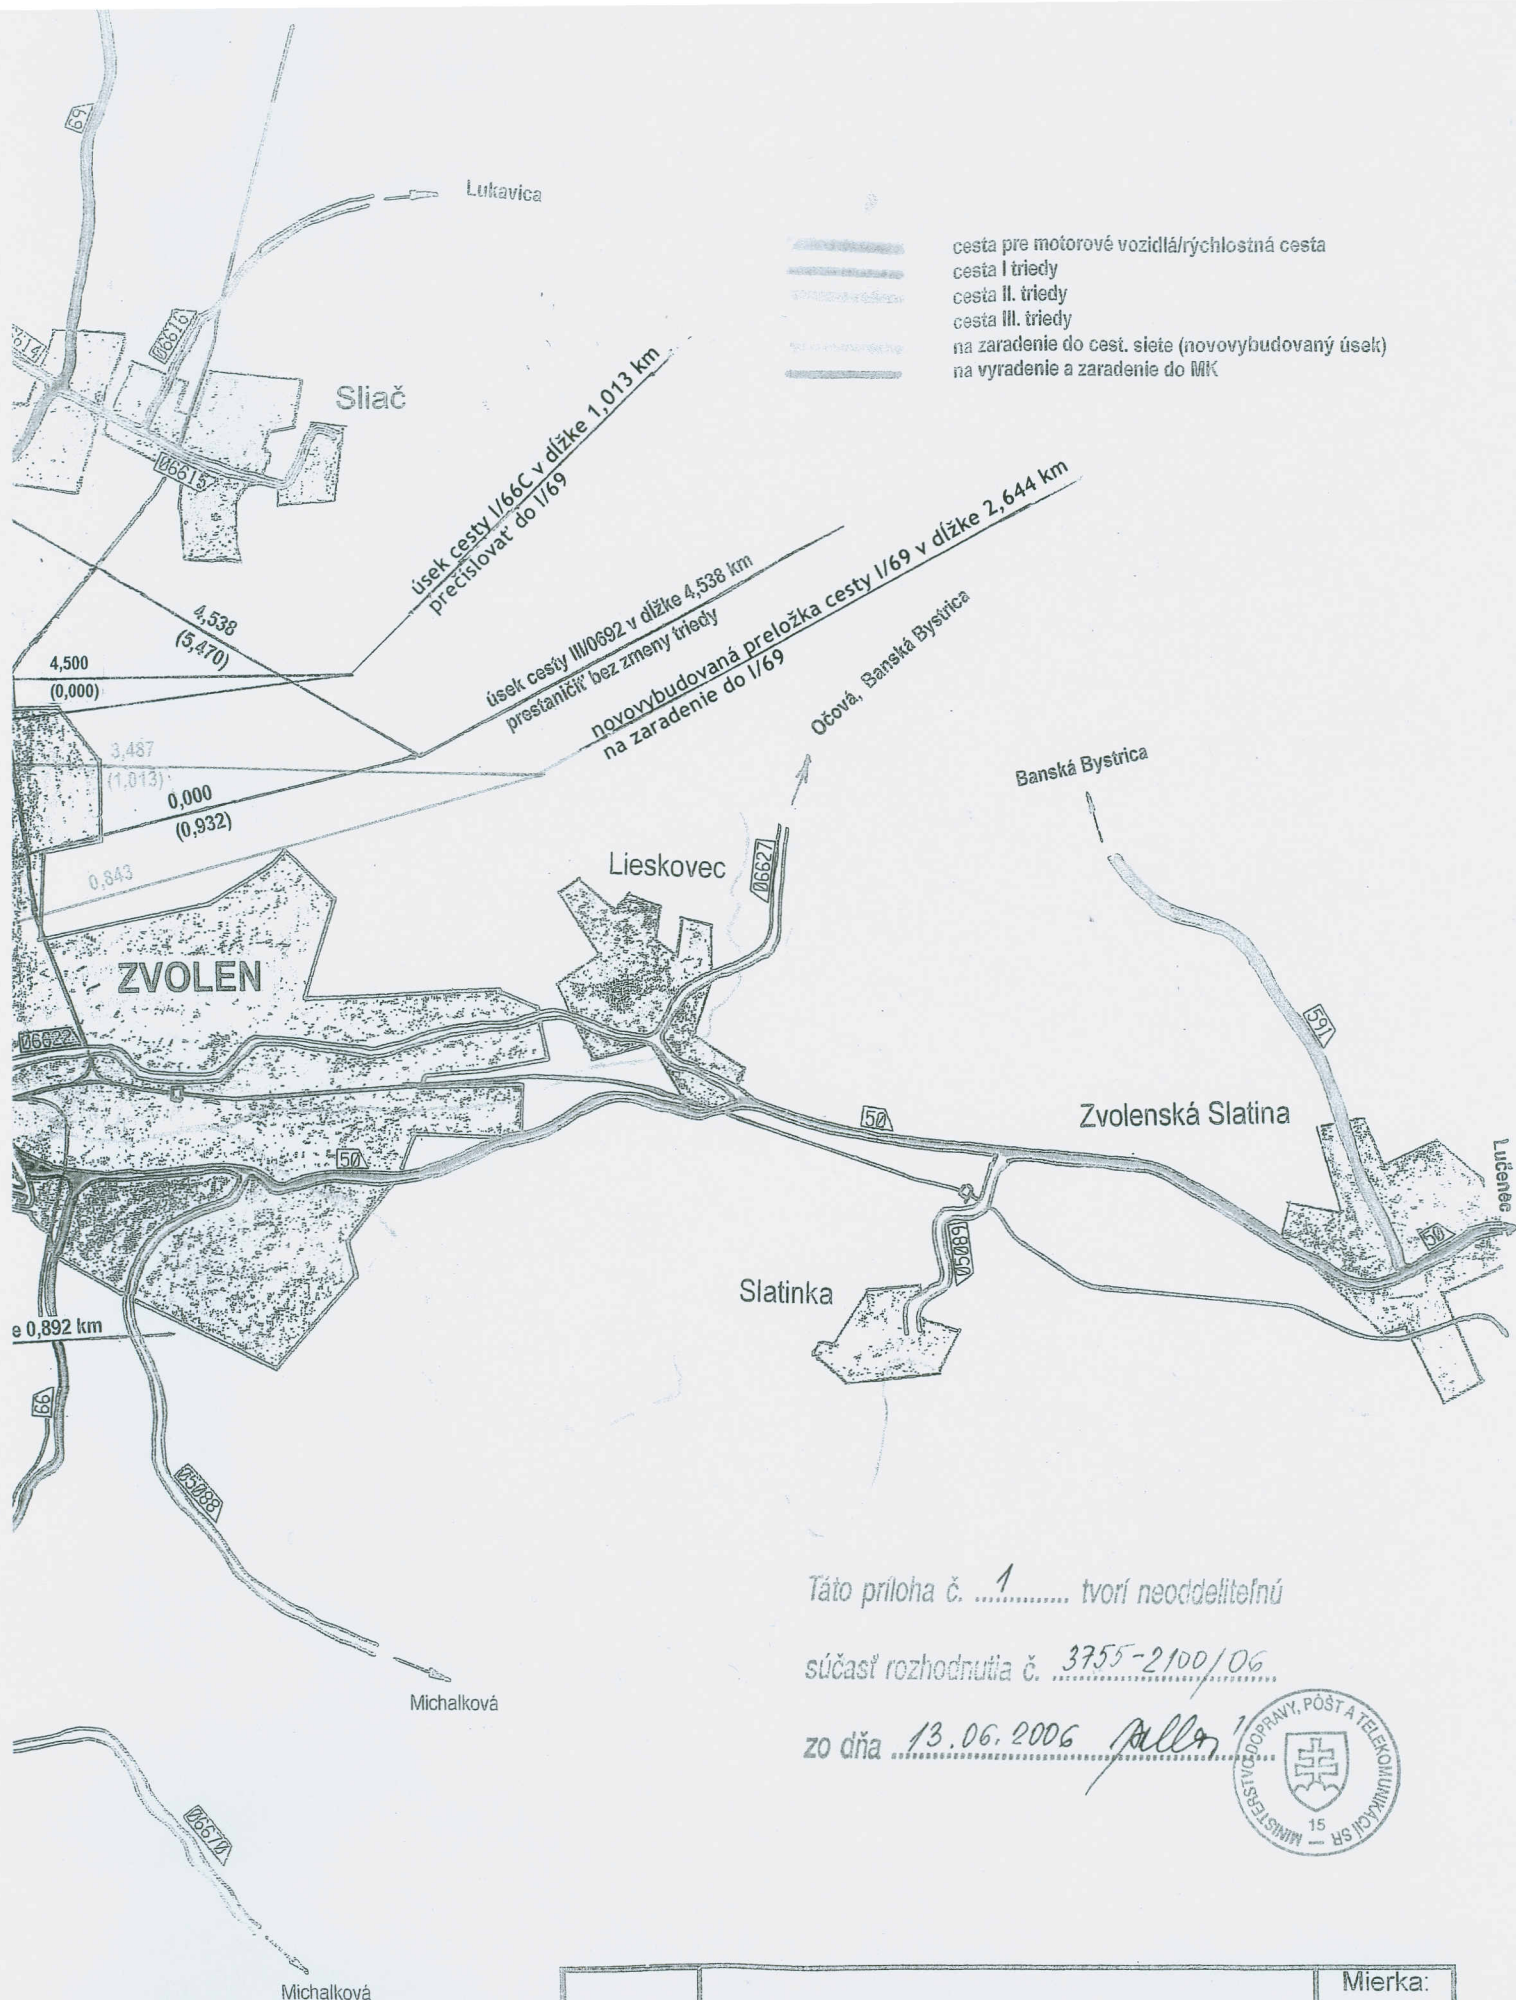

Táto príloha č. 1 tvorí neoddeliteľnú

súčasť rozhodnutia č. 3755-2100/06

zo dňa 13.06.2006

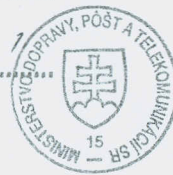


2	Situčný náčrtok komunikácií navrhovaných na usporiadanie	Mierka: 1: 50 000
---	---	----------------------

**Interné oznámenie**

Zn.: 4/84/2100/2006

16.6.2006

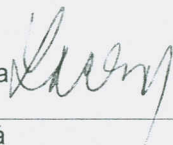Odosielať: Org. zložka: 2100 Meno: Szabényiová Tel.: kl. 388	Príjemca: org. zložka: 3000 meno: Ing. Pavol Liška tel.: 	Na vedomie:
Vec:	Rozhodnutie o usporiadaní cestnej siete - Budča/Kováčová	

Dovoľujeme si obrátiť sa na Vás s požiadavkou o doplnenie informácií k rozhodnutiu o usporiadaní cestnej siete týkajúceho sa situácie Budča/Kováčová, vydaného MDPT SR pod č. 3755-2100/06, zo dňa 13.6.2006, ktoré odbor 2100 obdržal v kópii dňa 15.6.2006.

V rozhodnutí chýbajú náčrtky dotknutých križovatiek s vyznačením hraníc majetkovej správy a s uvedením čísla a dĺžky križovatkových úsekov pozemných komunikácií a vetiev, v zmysle TP 03/2004 „Usporiadúvanie cestnej siete“, bod 8.1.3. Bez týchto náležitostí nemôžu byť predmetné zmeny vložené do ústrednej technickej evidencie.

Na základe obsahu uvedeného rozhodnutia konštatujeme, že pri vyjadrení SSC k predloženému návrhu nebolo postupované v súlade s TP 03/2004. Z tohto aspektu žiadame vzniknutú situáciu bezodkladne riešiť.

Ing. František Herceg

riaditeľ úseku technického rozvoja



**MINISTERSTVO DOPRAVY, PÔŠT A TELEKOMUNIKÁCIÍ
SLOVENSKEJ REPUBLIKY**

sekcia regulácie odvetví dopravy

Nám. slobody č. 6, 810 05 Bratislava 15

Č. 3755-2100/06

SLOVENSKÁ SPRÁVA CIEST BRATISLAVA	
Dňa: 14. 6. 2006	
Číslo protokolu: 1081	Prílohy: 1x

Bratislava 13.06.2006

**ROZHODNUTIE
o usporiadaní cestnej siete**

Ministerstvo dopravy, pôšt a telekomunikácií SR, sekcia regulácie odvetví dopravy ako príslušný správny orgán podľa ustanovenia § 8 ods. 1 písm. d) zákona č. 575/2001 Z.z. o organizácii činnosti vlády a o organizácii ústrednej štátnej správy v znení neskorších predpisov a podľa ustanovenia § 3 ods. 3 písm. d) zákona č. 135/1961 Zb. o pozemných komunikáciách (cestný zákon) v znení neskorších predpisov (ďalej len „zákon č. 135/1961 Zb.“), ustanovenia § 5 a § 6 vyhlášky FMD č. 35/1984 Zb., ktorou sa vykonáva zákon o pozemných komunikáciách (cestný zákon) a v zmysle § 47 zákona č. 71/1967 Zb. o správnom konaní (správny poriadok) v znení neskorších predpisov (ďalej len „zákon č. 71/1967 Zb.“) po preskúmaní žiadosti Národnej diaľničnej spoločnosti a.s., Mlynské Nivy 45, 821 09 Bratislava o zmenu v usporiadaní cestnej siete v okrese Zvolen

rozhodlo takto:

A/ Zarad'uje dňom 01.07. 2006 do cestnej siete:

1. novovybudovanú preložku cesty I. triedy č.69 (Budča – Kováčová) s obmedzeným prístupom v dĺžke 2,644 km, v staničení km 0,843 – km 3,487, ktorá tvorí súvislý úsek tejto cesty, ✓
2. novovybudovaný úsek cesty III. triedy č. 05085 (Budča – Zvolen, Stráže) v dĺžke 1,765 km, v staničení km 0,892 – km 2,657, ktorý tvorí súvislý úsek tejto cesty. ✓

B/ Pretried'uje dňom 01.07.2006 v cestnej sieti: ✓

1. pôvodný úsek cesty I. triedy č. 69 (Kováčová) v dĺžke 0,086 km, v pôvodnom staničení km 4,468 – km 4,554 do ciest III. triedy a pričleňuje ho ako predĺženie na začiatku cesty III. triedy č. 0691 v novom staničení km 0,000 – km 0,086. ✓

C/ Prečísľuje dňom 01.07.2006 v cestnej sieti:

1. vetvu „C“ cesty I. triedy č. 66 (Kováčová) v dĺžke 1,013 km, v pôvodnom staničení km 0,000 – km 1,013 bez zmeny triedy na č. 69 so zmenou orientácie v novom staničení km 3,487 – km 4,500, ktorá tvorí súvislý úsek tejto cesty; ✓

2. pôvodný úsek cesty III. triedy č. 0692 (Zvolen, Stráže – Zvolen, západ) v dĺžke 0,892 km v pôvodnom staničení km 0,040 – km 0,932 na evidenčné číslo 050 85 v nezmenenej dĺžke 0,892 km, v novom staničení km 0,000 – km 0,892, ktorý tvorí počiatočný úsek tejto cesty so začiatkom na ceste I/66. ✓

D/ Prestaničuje dňom 01.07.2006 v cestnej sieti:

1. úsek cesty III. triedy č. 0691 (Kováčová) v dĺžke 1,010 km, v pôvodnom staničení km 0,000 – km 1,010 v úseku od križovatky s pôvodnou cestou I. triedy č. 69 po koniec cesty III/0691, na nové staničenie km 0,086 – km 1,096; ✓
2. pôvodný úsek cesty III. triedy č. 05085 (Budča – Bacúrov) v dĺžke 10,055 km v pôvodnom staničení km 0,064 – km 10,119 nezmenenej dĺžke 10,055 km, na nové staničenie km 2,657 – km 12,712; ✓
3. pôvodný úsek cesty III. triedy č. 0692 (Zvolen, Stráže – Zvolen, západ – Sliač) v dĺžke 4,538 km v pôvodnom staničení km 0,932 – km 5,470, na nové staničenie km 0,000 – km 4,538. ✓

E/ Vyrad'uje dňom 01.07.2006 z cestnej siete:

1. opustený úsek cesty I. triedy č. 69 (Budča – Zvolen, Stráže – Kováčová) v dĺžke 2,748 km, v pôvodnom staničení km 0,843 – km 3,591, ktorý sa odstránil (zrekultivoval);
2. pôvodný úsek cesty I. triedy č. 69 (Kováčová) v dĺžke 0,877 km, v pôvodnom staničení km 3,591 – km 4,468, ktorý sa prevedie na základe priloženej zmluvy do vlastníctva obce Kováčová a bude slúžiť ako miestna komunikácia;
3. opustený úsek cesty III. triedy č. 05085 (Budča) v dĺžke 0,064 km, v pôvodnom staničení km 0,000 – km 0,064, ktorý sa odstránil (zrekultivoval);
4. opustený úsek cesty III. triedy č. 0692 (Zvolen, Stráže) v dĺžke 0,040 km, v pôvodnom staničení km 0,000 – km 0,040, ktorý sa odstránil (zrekultivoval).

F/ Neoddeliteľnú súčasť tohto rozhodnutia tvorí grafická príloha:

- situačný náčrtok v mierke 1: 50 000.

G/ Ukladá Banskobystrickému samosprávnemu kraju a obci Kováčová:

1. zmenu v pasporte ciest v súlade s usporiadaním cestnej siete stanoveným týmto rozhodnutím v termíne do 60 dní odo dňa nadobudnutia právoplatnosti tohto rozhodnutia;
2. zmenu dopravného značenia v súlade s týmto rozhodnutím do 60 dní odo dňa nadobudnutia právoplatnosti tohto rozhodnutia.

- H/ Do ukončenia prevodu vlastníckeho práva k úseku novovybudovanej cesty pod bodom A/2 tohto rozhodnutia vykonáva všetky práva a povinnosti k tejto pozemnej komunikácii jej stavebník Národná diaľničná spoločnosť a.s.
- I/ Do ukončenia prevodu vlastníckeho práva k úseku pretriednej cesty pod bodom B/1 tohto rozhodnutia vykonáva všetky práva a povinnosti k tejto pozemnej komunikácii jej doterajší správca Slovenská správa ciest IVSC Banská Bystrica.
- J/ Do ukončenia prevodu vlastníckeho práva k úseku vyradenej cesty pod bodom E/2 tohto rozhodnutia vykonáva všetky práva a povinnosti k tejto pozemnej komunikácii jej doterajší správca Slovenská správa ciest IVSC Banská Bystrica.

Odôvodnenie:

Ministerstvu dopravy, pôšt a telekomunikácií SR (ďalej len „ministerstvo“) bola dňa 20.04.2006 doručená žiadosť Národnej diaľničnej spoločnosti a.s., Mlynské Nivy 45, 821 09 Bratislava (ďalej len „žadateľ“) o schválenie zmien v cestnej sieti v okrese Zvolen.

Nakoľko žiadosť neobsahovala náležitosť podľa § 4a ods. 5 zákona č. 135/1961 Zb. - zmluvu o budúcej zmluve o prevode vlastníckeho práva k navrhovanej ceste III/05085 uzatvorenej medzi terajším a budúcim vlastníkom (ďalej len „zmluva“) ministerstvo vyzvalo žiadateľa listom zo dňa 28.04.2006 o doloženie tohto dokladu. Po doložení zmluvy ministerstvo oznámilo dňa 12.05.2006 účastníkom konania podľa § 18 ods. 3 zákona č. 71/1967 Zb. začatie konania. Účastníci konania sa v stanovenej lehote k podkladom rozhodnutia nevyjadrili. Slovenská správa ciest ako aj dotknuté orgány štátnej správy k predloženému návrhu nemali pripomienky. Návrh nového usporiadania cestnej siete bol vypracovaný v súlade s ustanovením § 4a ods. 2 zákona č. 135/1961 Zb. ako aj v súlade s technickými podmienkami TP 03/2004 Usporiadanie cestnej siete.

Predmetom žiadosti bolo usporiadanie cestnej siete z dôvodu vybudovania preložky cesty I/69 (Budča – Kováčová) ako cesty s obmedzeným prístupom (cesta pre motorové vozidlá). Súčasne bola vybudovaná súbežná komunikácia v dĺžke 1,765 km nahradzujúca pôvodný úsek cesty I/69, ktorý bol zastavaný preložkou cesty a zabezpečuje prepojenie sídelných útvarov mesta Zvolen, obce Budča a obcí priľahlého územia, ako cesta s neobmedzeným prístupom. Zaradením uvedených úsekov ciest do cesnej siete sa výrazne zlepši plynulosť, bezpečnosť cestnej premávky a podstatne sa zlepši životné prostredie.


Z cestnej siete vyradený pôvodný úsek cesty I/69 v staničení km 3,591 – 4,468, ktorý v dôsledku vybudovania preložky stratil charakter cesty I. triedy, prevezme Obec Kováčová na základe uzatvorenej zmluvy č. 6270/13/2006 zo dňa 01.03.2006 so Slovenskou správou ciest. Novovybudovaný úsek cesty III/05085 v novom staničení 0,892 - 2,657 prevezme Banskobystrický samosprávny kraj do svojho vlastníctva na základe uzatvorenej zmluvy č. 8/2006/OD zo dňa 03.05.2006 s Národnou diaľničnou spoločnosťou a.s. Opustený úsek cesty I/69, ktorý bude tvoriť úsek cesty III/0691 v novom staničení km 4,468 – 4,554, prevezme prevezme Banskobystrický samosprávny kraj do svojho vlastníctva na základe uzatvorenej zmluvy č. 9/2006/OD zo dňa 15.05.2006 so Slovenskou správou ciest.


Prečíslovaný úsek pod bodom C/1 tohto rozhodnutia - označenie vetvy je v súlade s rozhodnutím MV SSR č. SD-4145/86-2 zo dňa 3.septembra 1986. Nasledujúci úsek cesty I/66 (Kováčová – Banská Bystrica), ktorý tvorí súvislý úsek cesty pre motorové vozidlá Budča – Banská Bystrica, bude prečíslovaný na č. 69 v rámci komplexného doriešenia, prečíslovania i súbežného úseku cesty I/69 (Kováčová - Banská Bystrica) na č. cesty 66.

Na základe uvedených skutočností za účelom dosiahnutia účelného usporiadania cestnej siete ministerstvo rozhodlo tak, ako je uvedené vo výrokovej časti tohto rozhodnutia.

Poučenie:

Proti tomuto rozhodnutiu podľa ustanovenia § 68 ods. 2 zákona č. 71/1967 Zb. možno podať rozklad na Ministerstvo dopravy, pôšt a telekomunikácií SR do 15 dní odo dňa jeho oznámenia (doručenia). Po vyčerpaní riadnych opravných prostriedkov je toto rozhodnutie preskúmateľné príslušným súdom.

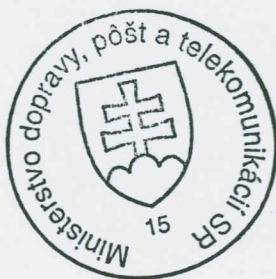

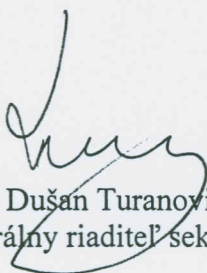
Ing. Dušan Turanovič
generálny riaditeľ sekcie


Rozhodnutie sa doručí:

1. Banskobystrický samosprávny kraj, Nám. SNP 23, 974 01 Banská Bystrica
2. Obec Kováčová, Obecný úrad, Kúpeľná 12, 962 37 Kováčová
3. Národná diaľničná spoločnosť a.s., Mlynské nivy 45, 821 09 Bratislava
4. Krajský úrad pre cestnú dopravu a pozemné komunikácie, Nám. L. Štúra 1, 974 05 Banská Bystrica
5. Obvodný úrad pre cestnú dopravu a pozemné komunikácie, Nám. SNP 35/48, 960 01 Zvolen

Na vedomie :

6. Národná diaľničná spoločnosť a.s., Investičný odbor, Skuteckého 32, 974 01 Banská Bystrica
7. Krajské riaditeľstvo policajného zboru, Krajský dopravný inšpektorát, 9. mája 1, 974 00 Banská Bystrica
8. SSC, Miletičova 19, 826 19 Bratislava
9. Obec Budča, Obecný úrad, Lhenická 33, 962 33 Budča
10. MDPT SR, sdi

3-8.06 - dodané
výskočkové

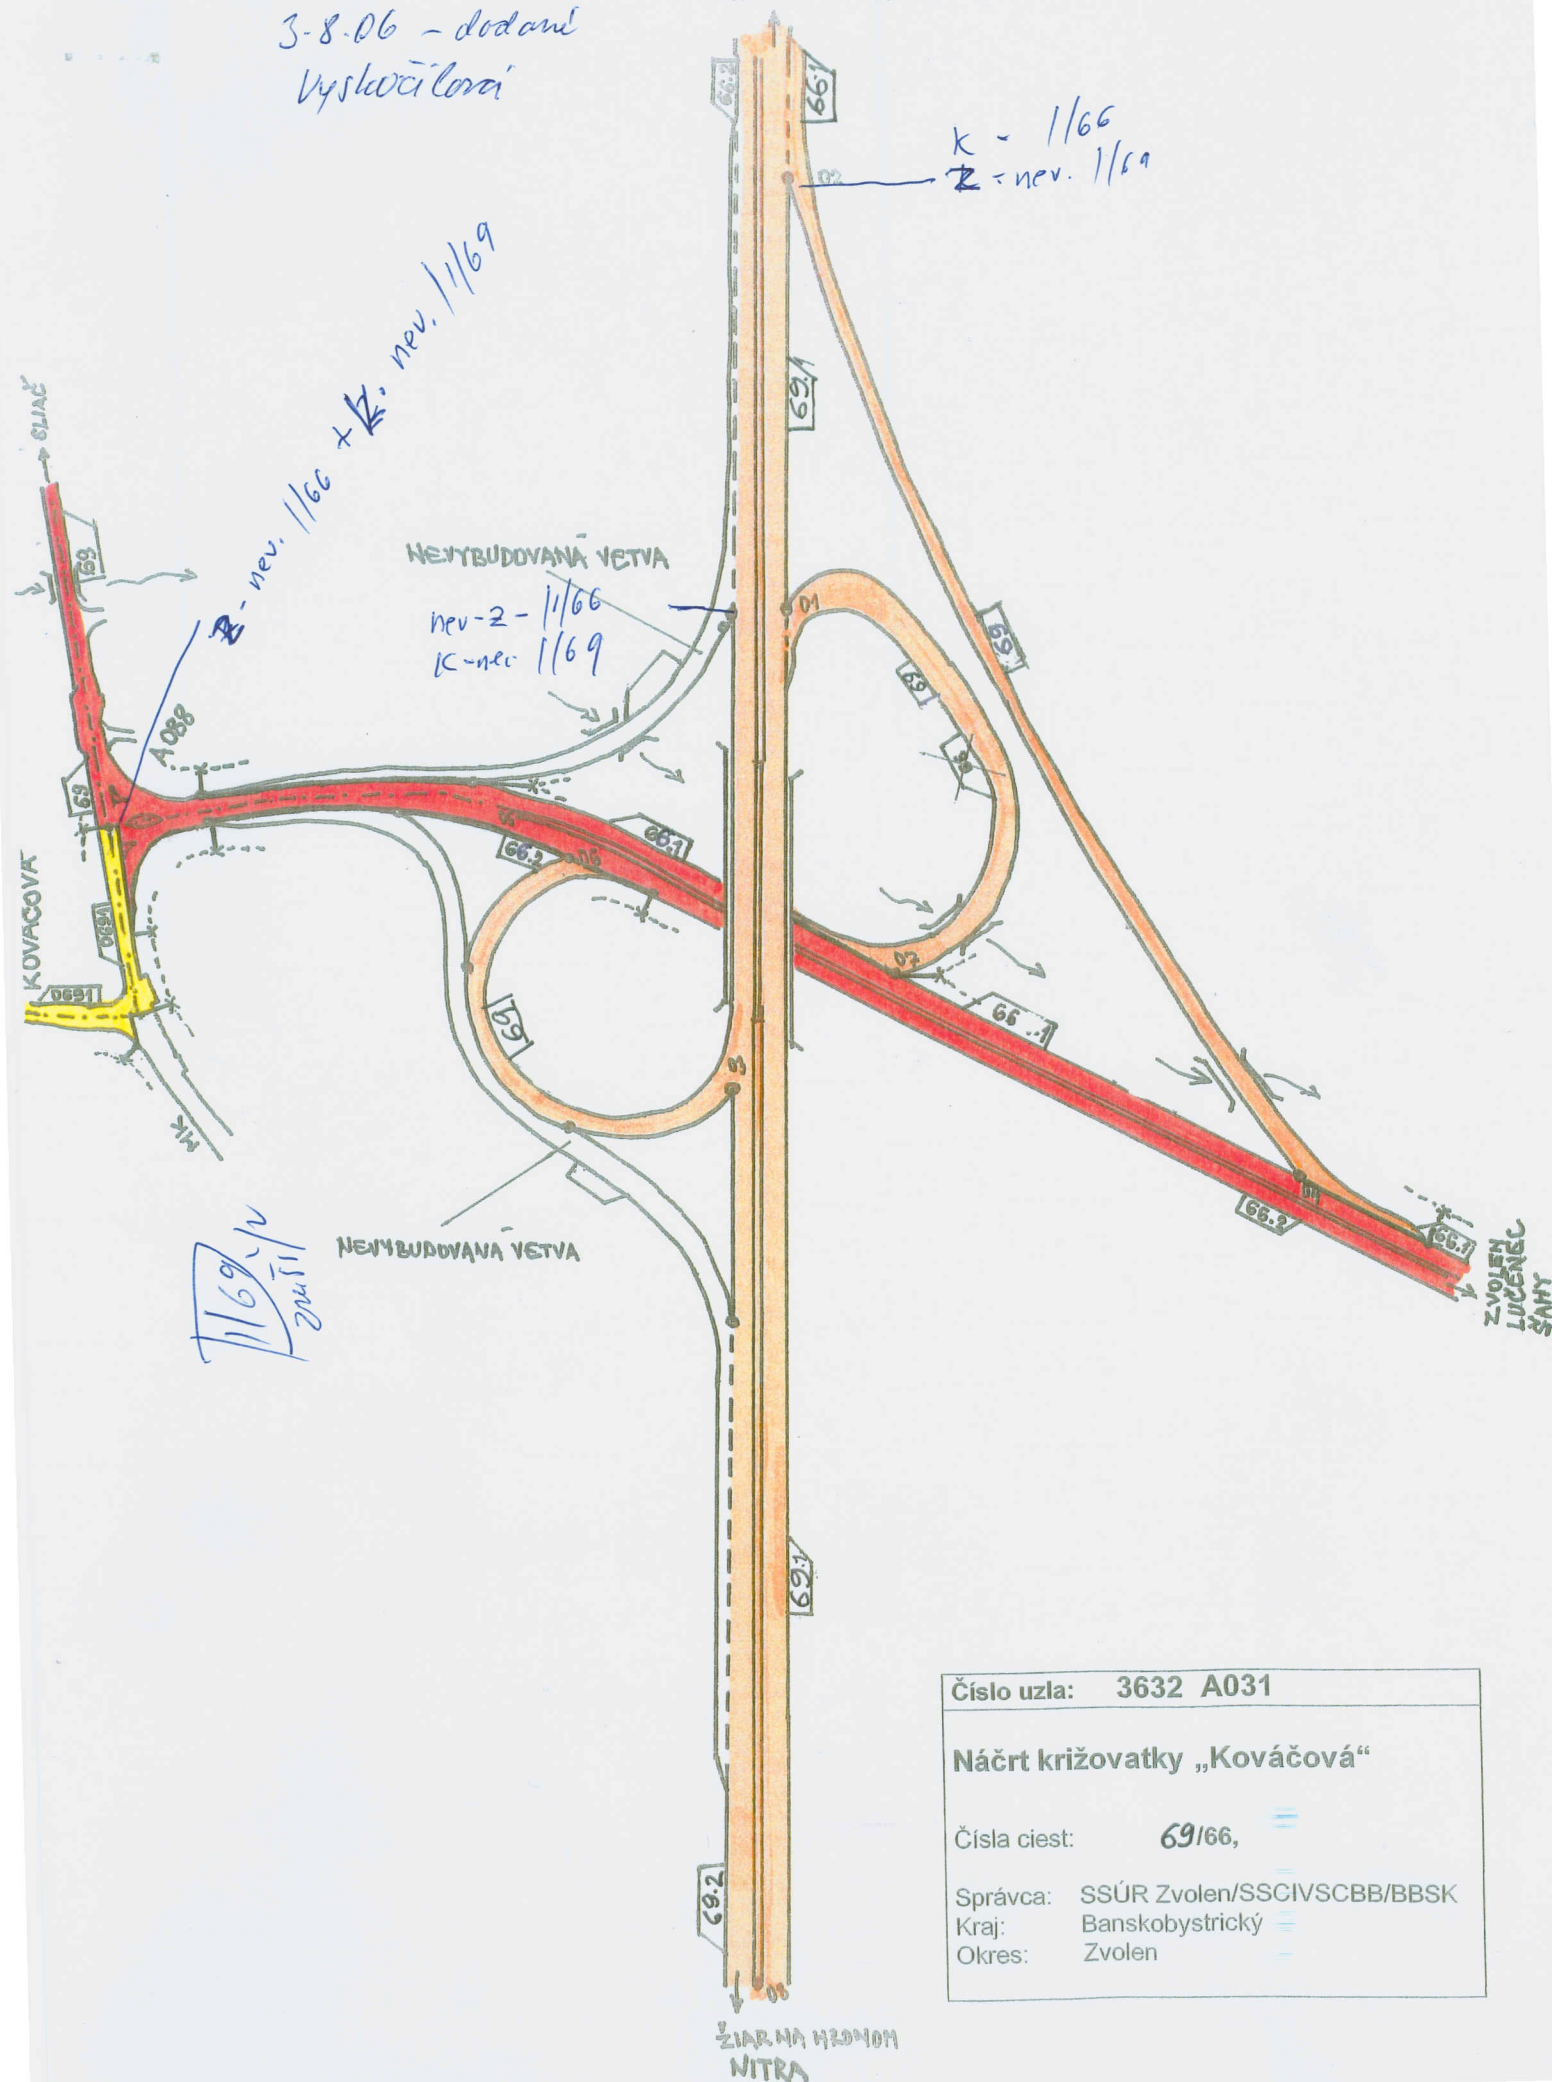

Číslo uzla: 3632 A031

Náčrt križovatky „Kováčová“

Číslo ciest: 69/66,

Správca: SSÚR Zvolen/SSCIVSCBB/BBSK

Kraj: Banskobystrický

Okres: Zvolen



ČÍSLO UZLA: 3632 A031

Číslo ciest: 66/66A/66B
Jedn. správy: 5311 Zvolen


Kraj: BANSKOBYSTRICKÝ

Okres: ZVOLEN

Miesto:

Krajné uzly: 01;02;03;05;06;08

mimoúrovňňová križovatka

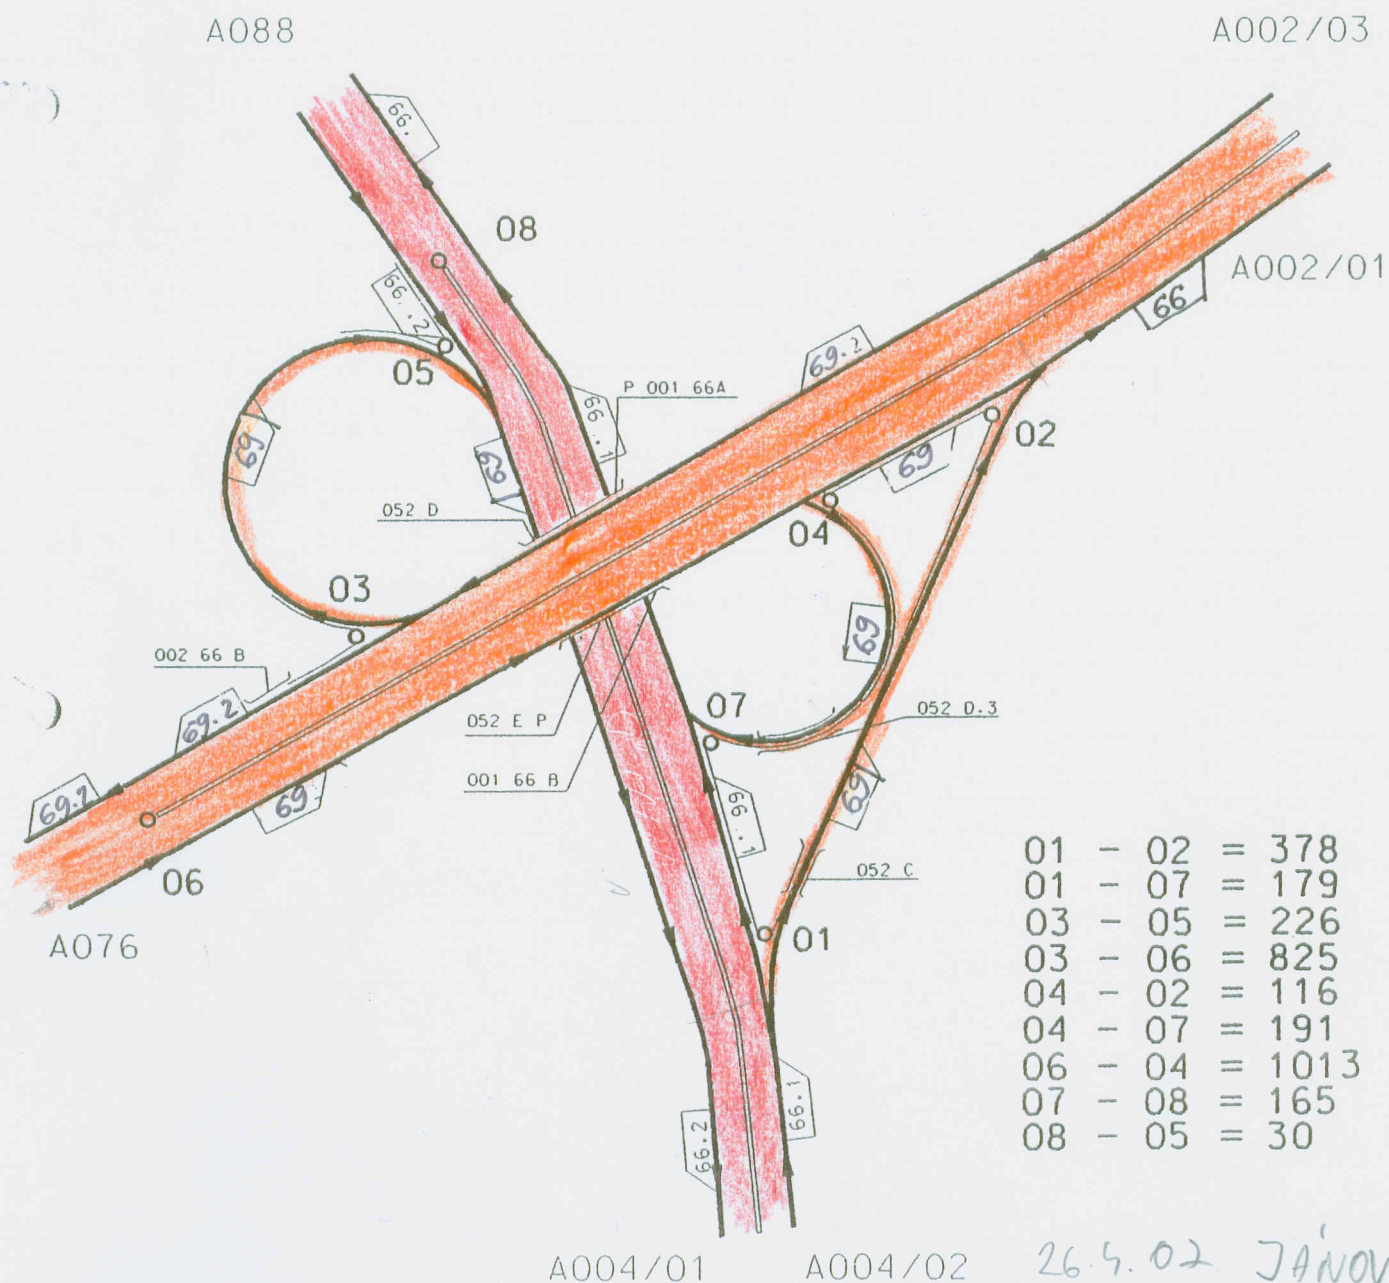

01	-	02	=	378
01	-	07	=	179
03	-	05	=	226
03	-	06	=	825
04	-	02	=	116
04	-	07	=	191
06	-	04	=	1013
07	-	08	=	165
08	-	05	=	30

26.5.02 JÁNOV

Stav ku 31.12.1997

3.8.06 - dodanie
vyskočilova

Číslo uzla: 3632 A038


Náčrt križovatky „Zvolen, Stráže“

Číslo ciest: R1 /05085

Správca: SSÚR Zvolen/BBSK

Kraj: Banskobystrický

Okres: Zvolen

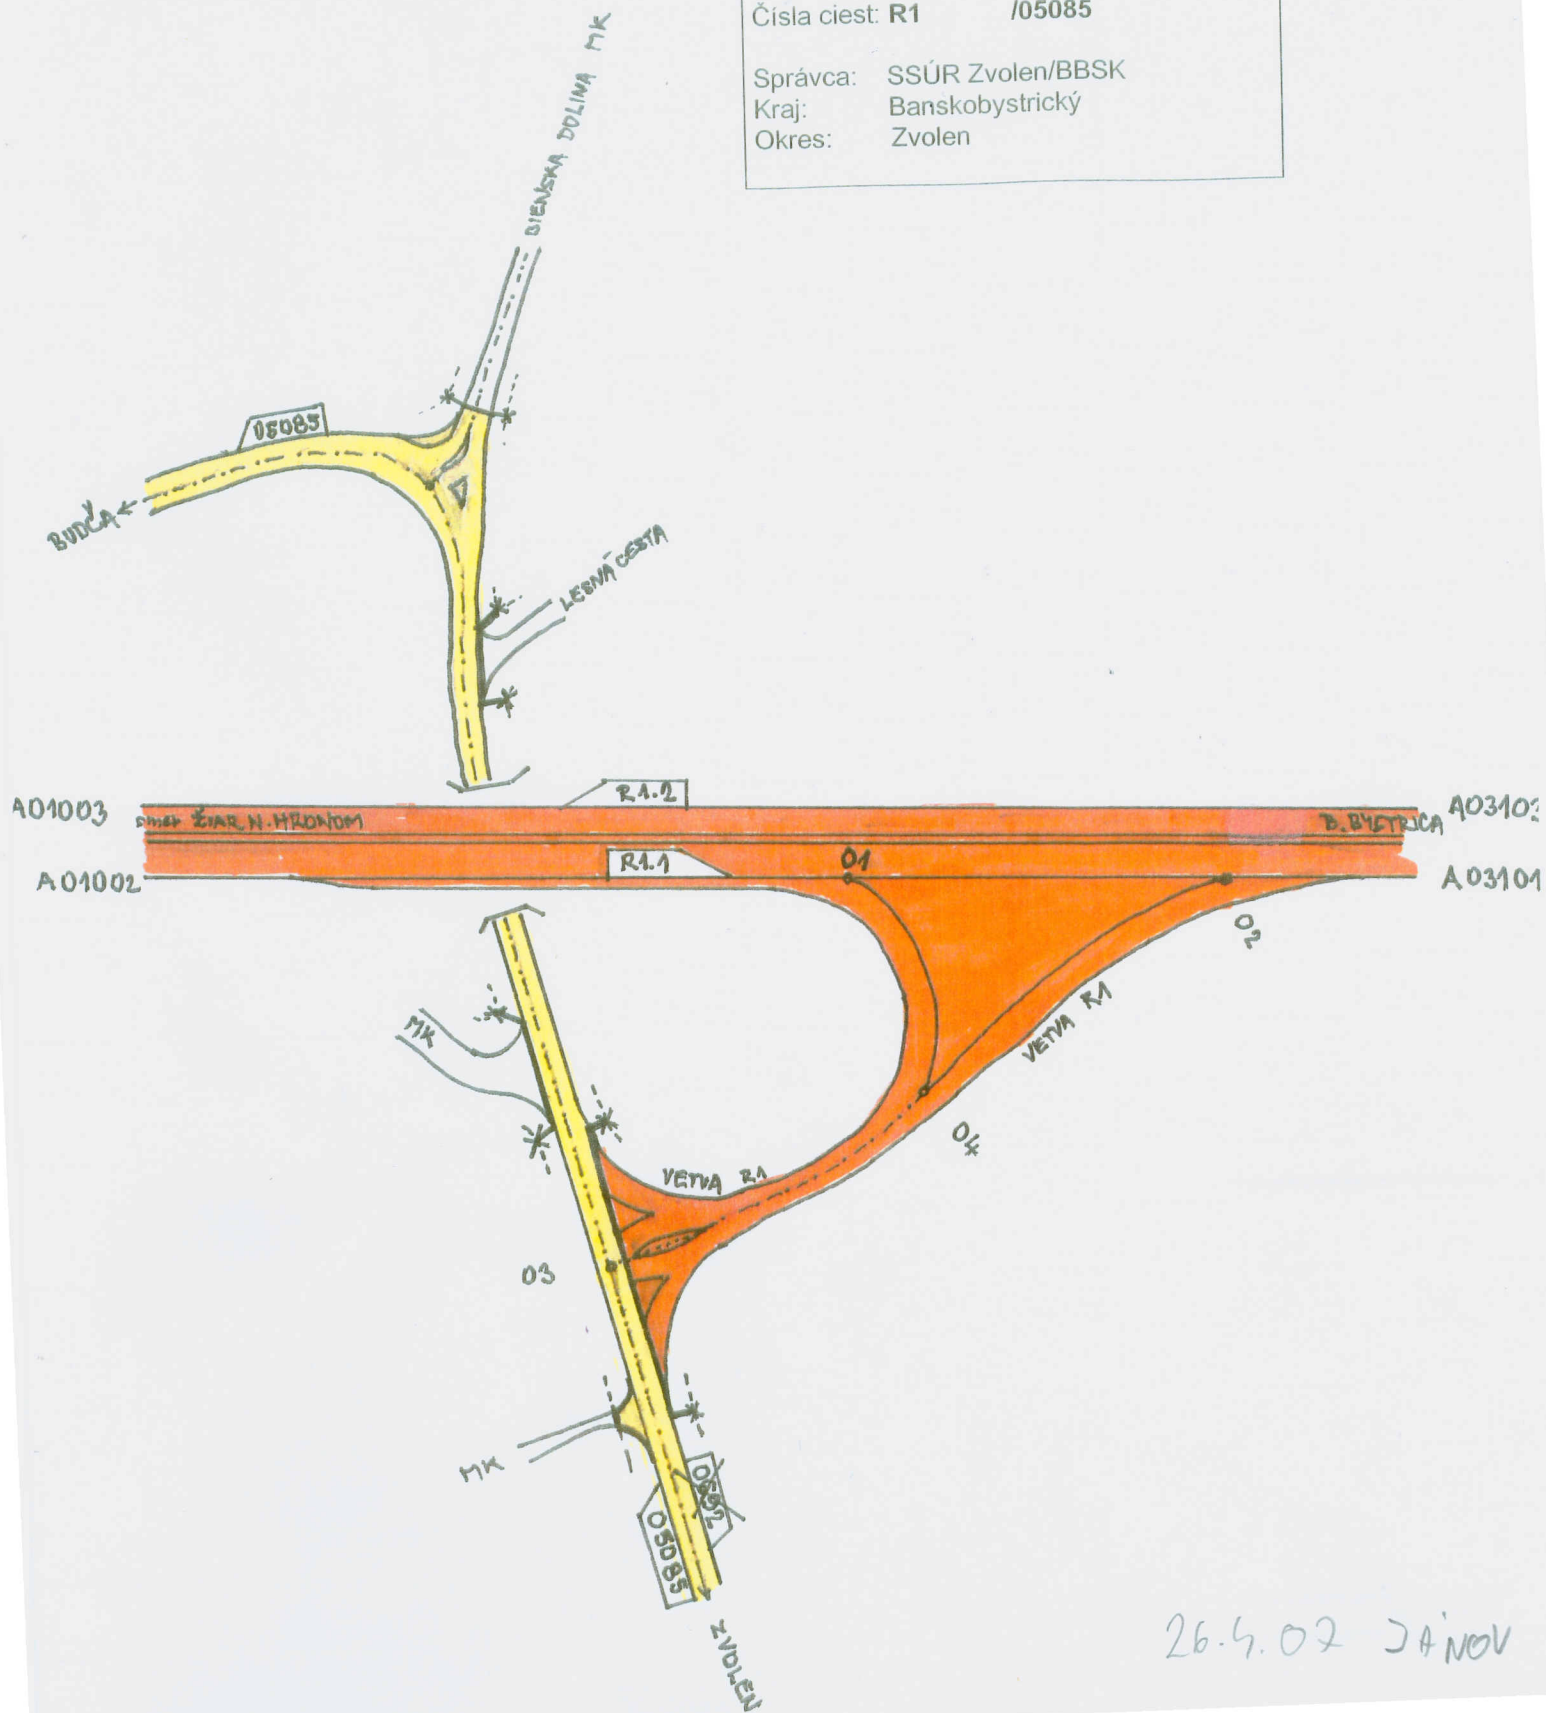

26.4.02 JANOVI

3.8.06. - dodaný
Vyskočilova



ČÍSLO UZLA: 3632 A004

Číslo ciest: 66/05087

Jedn. správy: 5311 Zvolen

Kraj: BANSKOBYSSTRICKÝ

Okres: ZVOLEN

Miesto:

Krajné uzly: 01,02,03,04,05

01 - 02 = 50

01 - 03 = 52

02 - 03 = 45

04 - 01 = 55

04 - 05 = 42

01 - 05 = 46

A031/05

A031/01

A038

Buda Ziar n.H.

05087
050085

04
05050
05050

01

02

03

05087
069002

Zvolen Tepličky


A005/01

A032

26.7.07.

JANOV

Stav k 1.1.2001

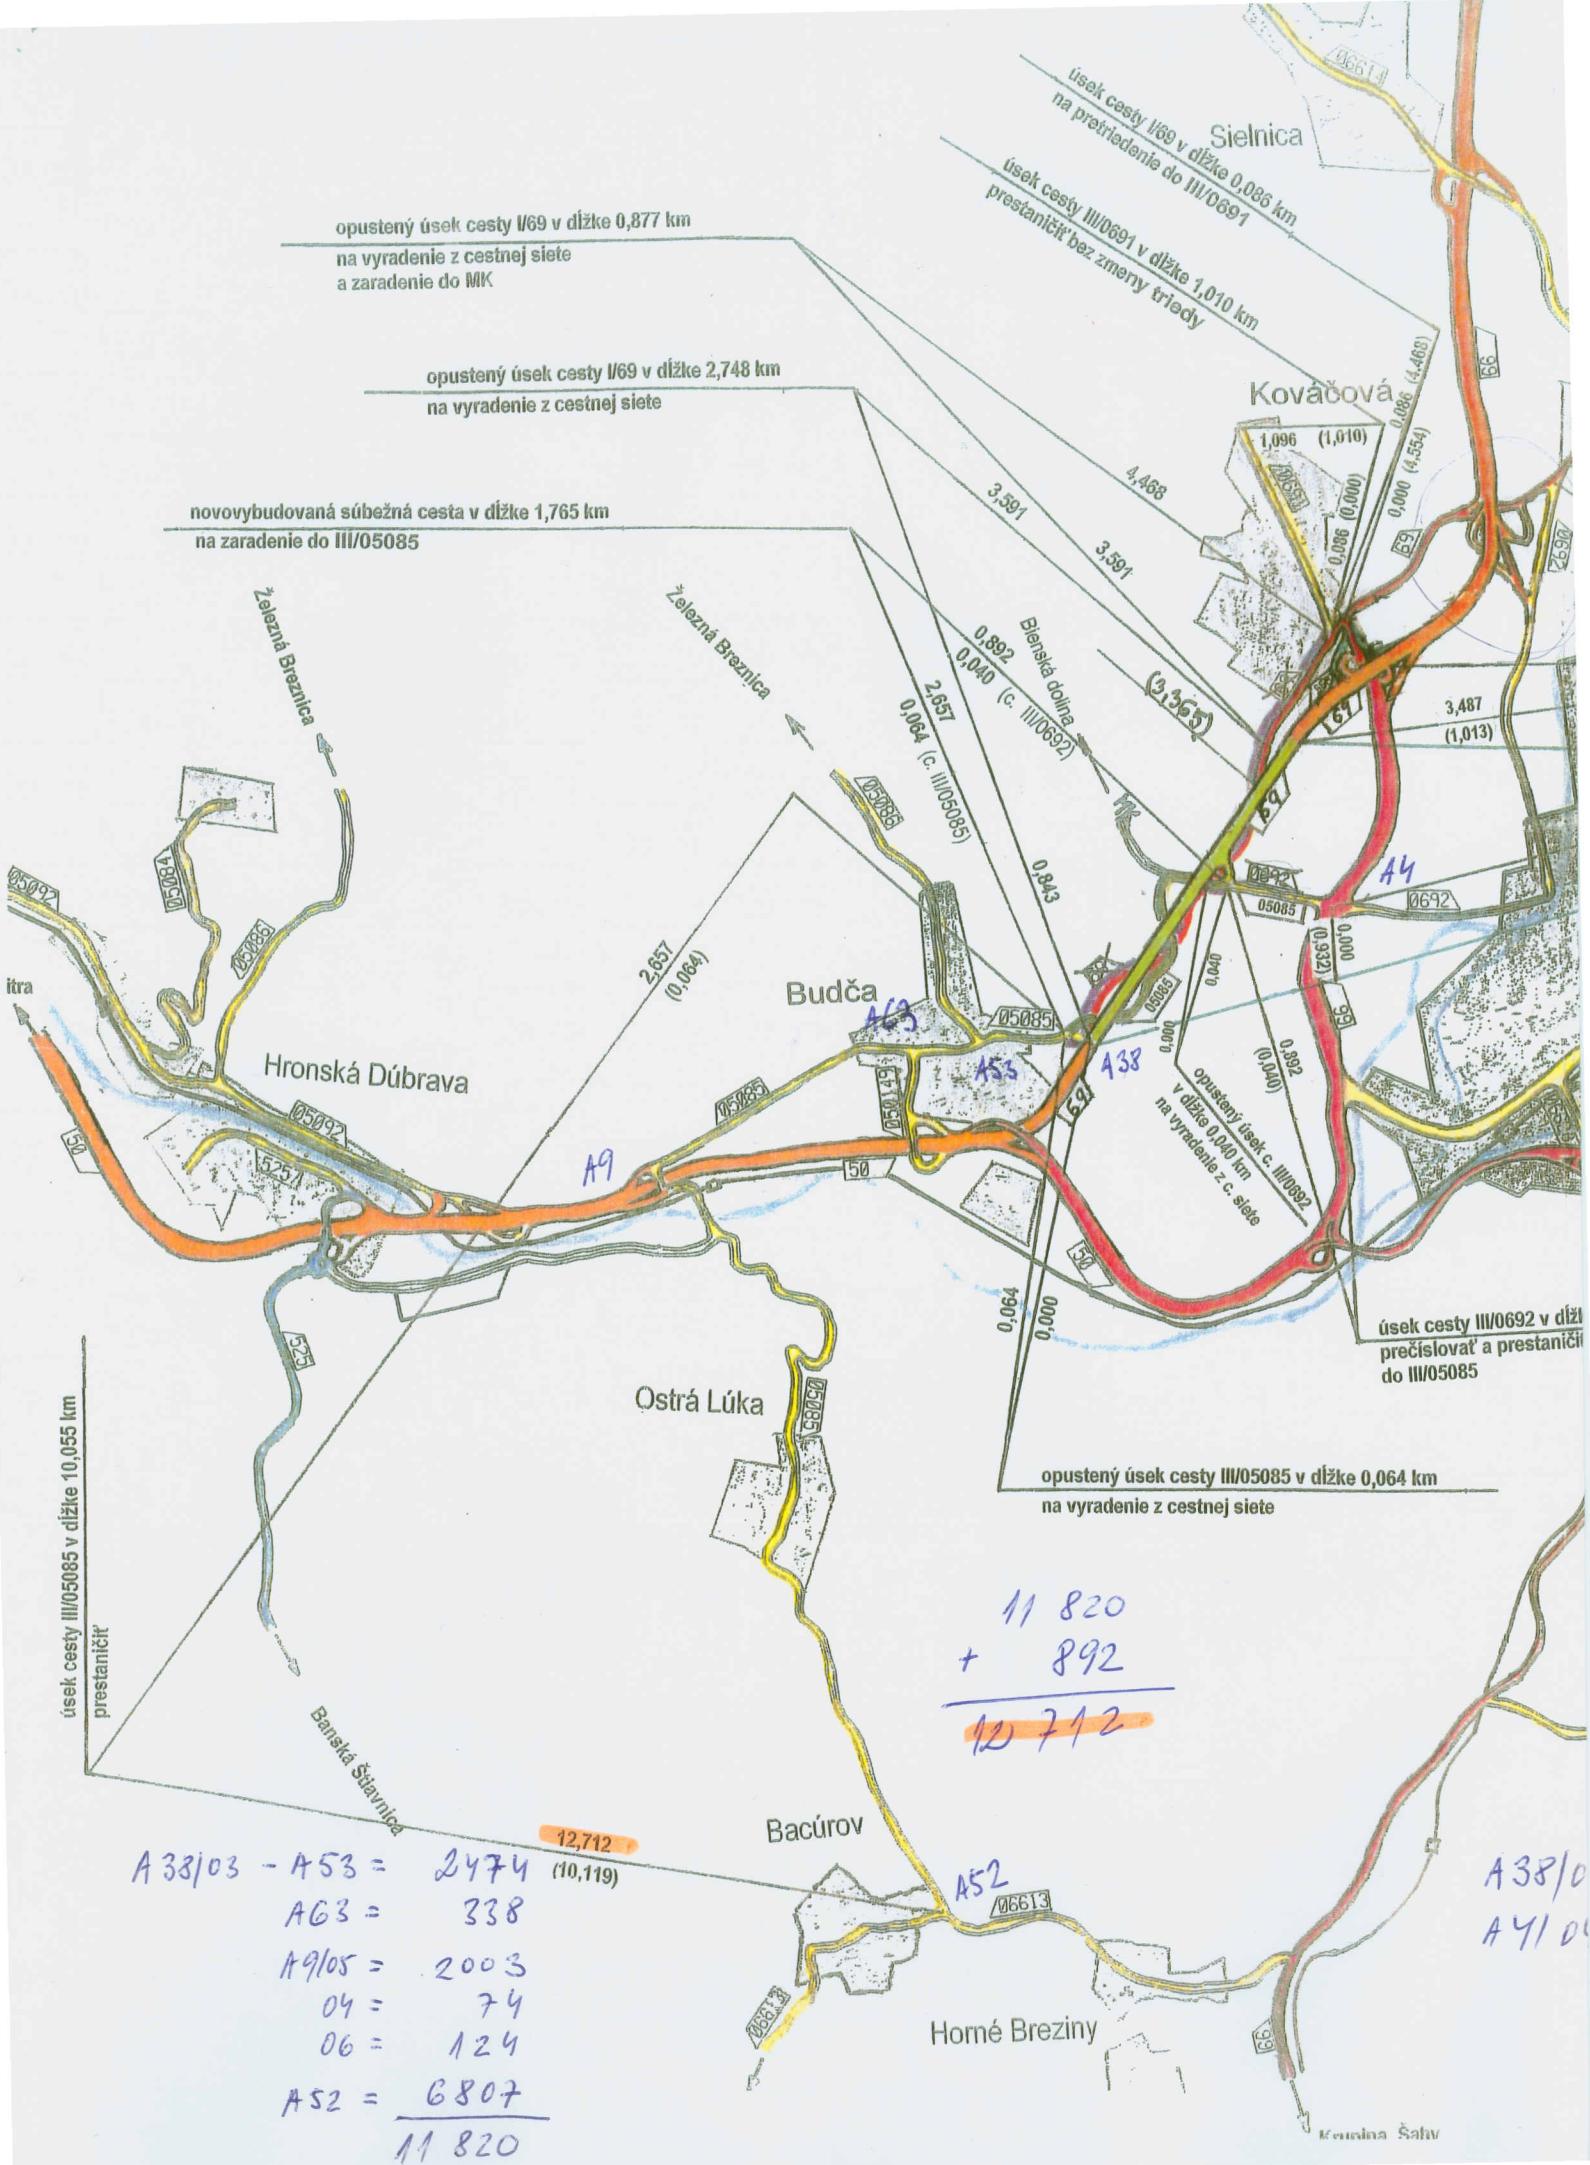

opustený úsek cesty I/69 v dĺžke 0,877 km
na vyradenie z cestnej siete
a zaradenie do MKK

opustený úsek cesty I/69 v dĺžke 2,748 km
na vyradenie z cestnej siete

novovytváraná súbežná cesta v dĺžke 1,765 km
na zaradenie do III/05085

úsek cesty I/69 v dĺžke 0,086 km
na pretriedenie do III/0691

úsek cesty III/0691 v dĺžke 1,010 km
prestaníť bez zmeny triedy

Kováčová

Budča

Hronská Dúbrava

Ostrá Lúka

Bacúrov


Horné Breziny

Kamená Štáňa

A38/03 - A53 = 2474
AG3 = 338
A9/05 = 2003
04 = 74
06 = 124
A52 = 6807
11 820

11 820
+ 892
12 712

A38/0
A41/0

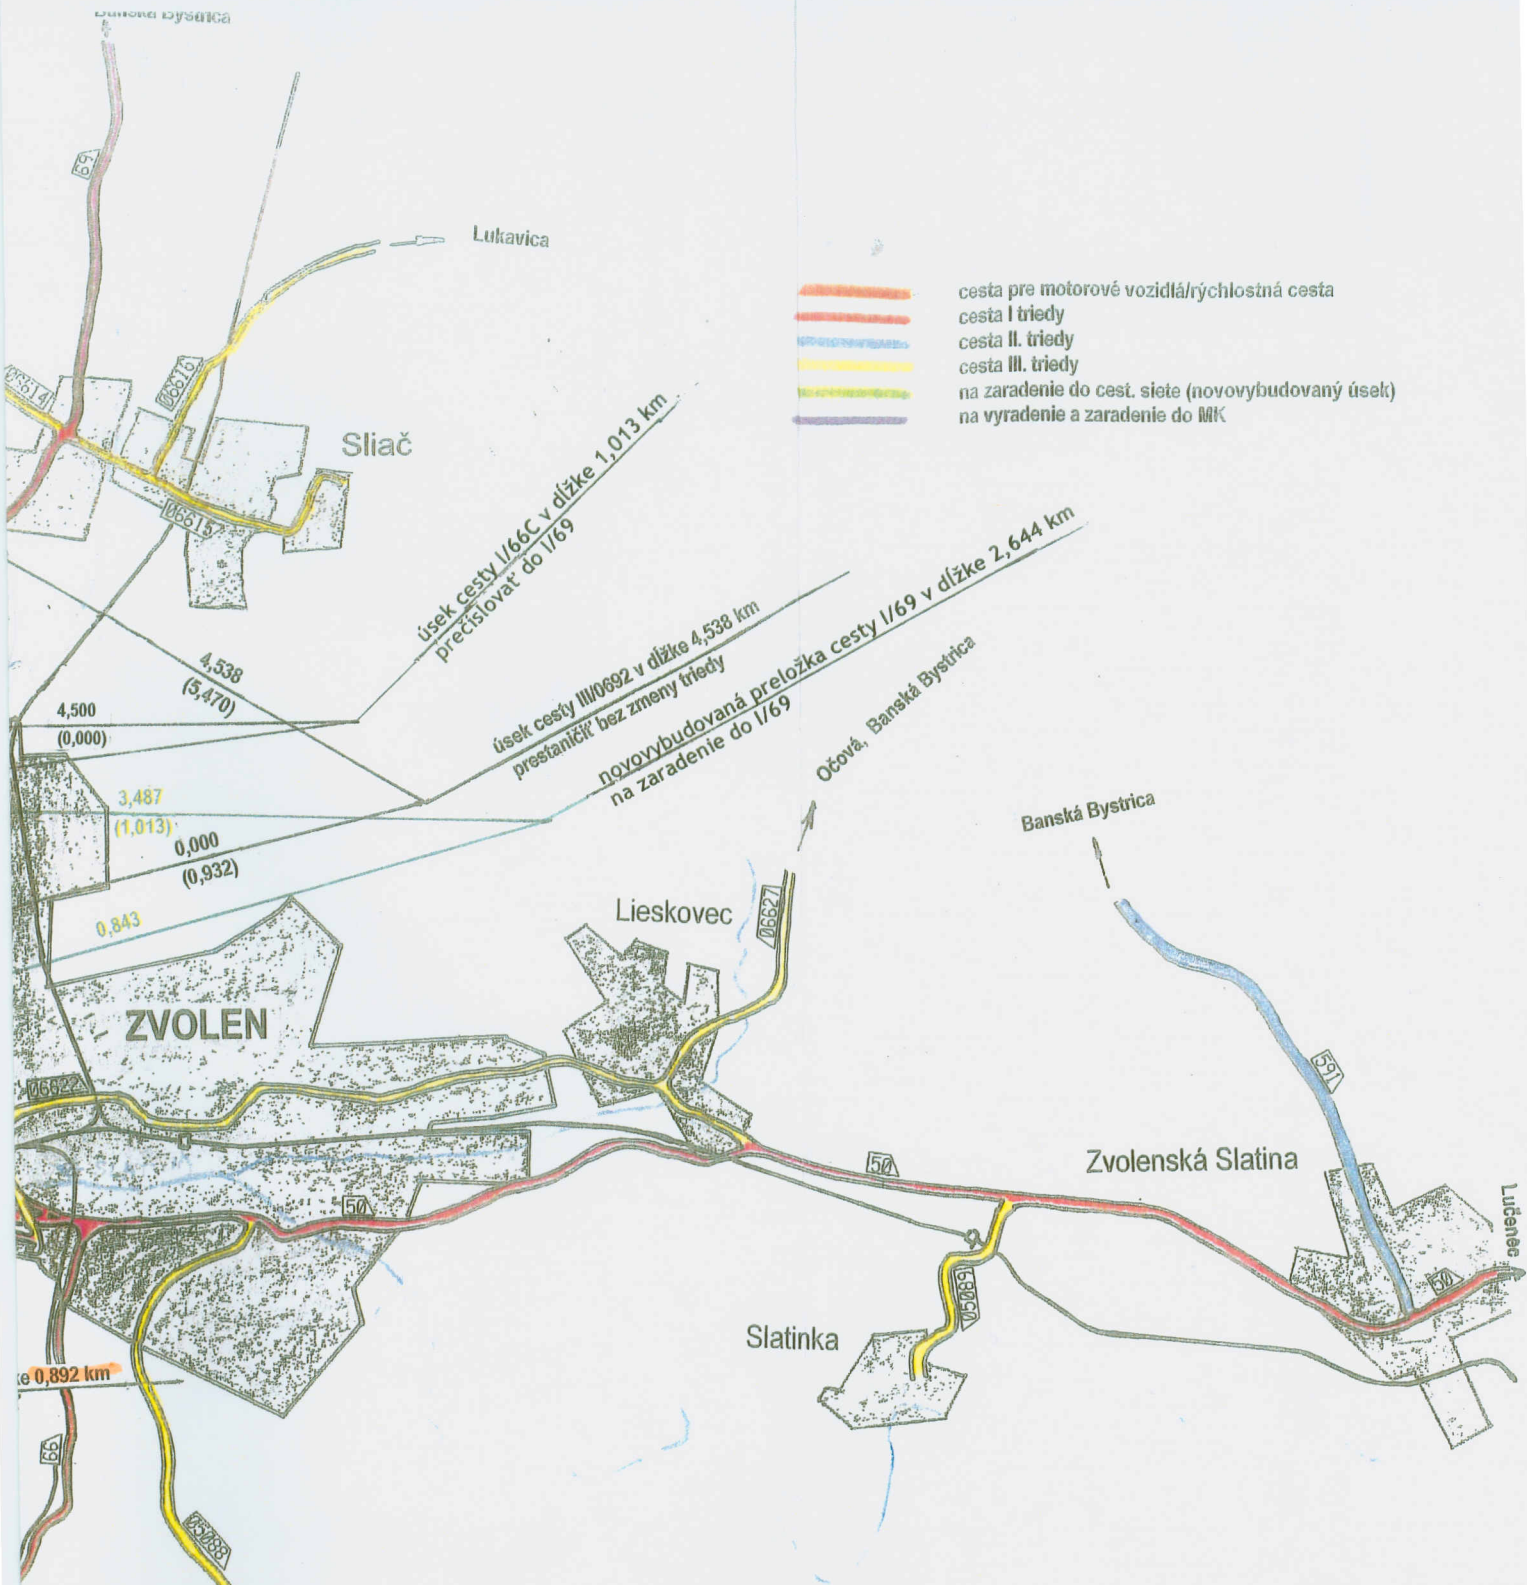

Táto príloha č. 1 tvorí neoddeliteľnú súčasť rozhodnutia č. 3755-2100/06 zo dňa 13.06.2006



5 - 4/04 = 837
 1 - 4/01 = 55
 Michalková
892 m

2	Situčný náčrtok komunikácií navrhovaných na usporiadanie	Mierka: 1: 50 000
---	--	-------------------