

ŠAĽA

24. 7. 2006

P. LOFFAYOVA

**MINISTERSTVO DOPRAVY, PÔŠT A TELEKOMUNIKÁCIÍ  
SLOVENSKEJ REPUBLIKY**

**sekcia regulácie odvetví dopravy**

Nám. slobody č. 6, 810 05 Bratislava 15

Č. 4913-2100/06

Bratislava 27.06.2006

**ROZHODNUTIE  
o usporiadaní cestnej siete**

|                                      |  |
|--------------------------------------|--|
| SLOVENSKÁ SPRÁVA CIEST<br>BRATISLAVA |  |
| Deň: - 3. 07. 2006                   |  |
| Číslo protokolu<br>Prílohy: 4894     |  |

Ministerstvo dopravy, pôšt a telekomunikácií SR, sekcia regulácie odvetví dopravy ako príslušný správny orgán podľa ustanovenia § 8 ods. 1 písm. d) zákona č. 575/2001 Z.z. o organizácii činnosti vlády a o organizácii ústrednej štátnej správy v znení neskorších predpisov a podľa ustanovenia § 3 ods. 3 písm. d) zákona č. 135/1961 Zb. o pozemných komunikáciách (cestný zákon) v znení neskorších predpisov (ďalej len „zákon č. 135/1961 Zb.“), ustanovenia § 5 a 6 vyhlášky FMD č. 35/1984 Zb., ktorou sa vykonáva zákon o pozemných komunikáciách (cestný zákon) a v zmysle § 47 zákona č. 71/1967 Zb. o správnom konaní (správny poriadok) v znení neskorších predpisov (ďalej len „zákon č. 71/1967 Zb.“) po preskúmaní žiadosti Mesta Šaľa, Nám. Sv. Trojice 7, 927 15 Šaľa o zmenu v usporiadaní cestnej siete v okrese Šaľa

**r o z h o d l o   t a k t o :**

**A/ Zaraduje dňom 10.07. 2006 do cestnej siete:**

1. úsek miestnej komunikácie v meste Šaľa (ul. Vlčanská) v dĺžke 0,694 km ako úsek cesty III. triedy č. 508 5, v staničení km 0,00 – km 0,694, ktorý tvorí počiastočný úsek tejto cesty so začiatkom na ceste II/573 (v km 15,600).

**B/ Prestaničuje dňom 10.07.2006 v cestnej sieti:**

1. úsek cesty III. triedy č. 508 5 (Šaľa – Diakovce – Tešedíkovo – Žihárec) v dĺžke 14,560 km v pôvodnom staničení km 0,501 – km 15,061, v nezmenenej dĺžke 14,560 km na nové staničenie km 0,694 – km 15,254.

**C/ Vyraduje dňom 10.07.2006 z cestnej siete:**

1. pôvodný úsek cesty III. triedy č. 508 5 v meste Šaľa (ul. Hlavná) v dĺžke 0,501 km v pôvodnom staničení km 0,000 – km 0,501, ktorý sa bude využívať ako miestna komunikácia.

**D/ Neoddeliteľnú súčasť tohto rozhodnutia tvoria grafické prílohy:**

1. situačný náčrtok v mierke 1:10 000;
- 2.1 situačný náčrtok križovatky v mierke 1:500;
- 2.2 situačný náčrtok križovatky v mierke 1:500.

**E/ Ukladá Nitrianskemu samosprávnemu kraju vykonať :**

1. zmenu v pasporte ciest v súlade s usporiadaním cestnej siete stanoveným týmto rozhodnutím v termíne do 60 dní odo dňa nadobudnutia právoplatnosti tohto rozhodnutia;
2. zmenu dopravného značenia v súlade s týmto rozhodnutím do 60 dní odo dňa nadobudnutia právoplatnosti tohto rozhodnutia.

**F/** Do ukončenia prevodu vlastníckeho práva k úseku zaradenej cesty pod bodom A/1 tohto rozhodnutia vykonáva všetky práva a povinnosti k tejto komunikácii jej doterajší vlastník mesto Šaľa.

**G/** Do ukončenia prevodu vlastníckeho práva k úseku zaradenej cesty pod bodom C/1 tohto rozhodnutia vykonáva všetky práva a povinnosti k tejto komunikácii jej doterajší vlastník Nitriansky samosprávny kraj.

**Odôvodnenie:**

Ministerstvu dopravy, pôšt a telekomunikácií SR (ďalej len „ministerstvo“) bola dňa 23.05.2006 doručená žiadosť Mesta Šaľa, Nám. Sv. Trojice 7, 927 15 Šaľa (ďalej len „žiadateľ“) o schválenie zmien v cestnej sieti v okrese Šaľa.

Ministerstvo oznámilo dňa 06.06.2006 účastníkom konania podľa § 18 ods. 3 zákona č. 71/1967 Zb. začatie konania. Účastníci konania sa v stanovenej lehote k podkladom rozhodnutia nevyjadrili. Zároveň ministerstvo požiadalo Slovenskú správu ciest o posúdenie preloženého návrhu. Slovenská správa ciest ako aj dotknuté orgány štátnej správy k predloženému návrhu nemali pripomienky. Návrh nového usporiadania cestnej siete bol vypracovaný v súlade s ustanovením § 4a ods. 2 zákona č. 135/1961 Zb. ako aj v súlade s technickými podmienkami TP 03/2004 Usporiadanie cestnej siete.

Predmetom žiadosti bolo zaradenie miestnej komunikácie (uzl. Vlčanská) do cestnej siete, ktoré bude tvoriť nový počiatočný úsek cesty III/508 5 a vyradenie z cestnej siete jej pôvodného počiatočného úseku (ul. Hlavná), ktorý sa bude využívať ako miestna komunikácia. Uvedené zmeny v cestnej sieti vyplynuli z pripravovaného zámeru Mesta Šaľa vybudovať v trase cesty III/508 5 (ul. Hlavná) centrálnu mestskú zónu s upokojenou dopravou, ktorá je v súlade s územným plánom mesta. Predmetným usporiadaním sa trasa cesty III/508 5 predĺži o 0,193 km.

Na základe zmluvy o spolupráci a o údržbe zo dňa 18.05.2006 sa pozemná komunikácia pod bodom A/1 tohto rozhodnutia prevedie z Mesta Šaľa do vlastníctva Nitrianskeho samosprávneho kraja a úsek pozemnej komunikácie pod bodom C/1 tohto rozhodnutia sa prevedie z vlastníctva Nitrianskeho samosprávneho kraja do vlastníctva Mesta Šaľa.

Na základe uvedených skutočností za účelom dosiahnutia účelného usporiadania cestnej siete ministerstvo rozhodlo tak, ako je uvedené vo výrokovej časti tohto rozhodnutia.

## Poučenie:

Proti tomuto rozhodnutiu podľa ustanovenia § 68 ods. 2 zákona č. 71/1967 Zb. možno podať rozklad na Ministerstvo dopravy, pôšt a telekomunikácií SR do 15 dní odo dňa jeho oznámenia (doručenia). Po vyčerpaní riadnych opravných prostriedkov je toto rozhodnutie preskúmateľné príslušným súdom.



Ing. Dušan Turanovič  
generálny riaditeľ sekcie

Rozhodnutie sa doručí:

1. Nitriansky samosprávny kraj, Štefánikova trieda 69, 949 01 Nitra
2. Mesto Šaľa, Mestský úrad, Nám. sv. Trojice 7, 927 15 Šaľa
3. Obvodný úrad pre cestnú dopravu a pozemné komunikácie v Šali, Hlavná 2/1, 927 01 Šaľa

Na vedomie :

4. Krajský úrad pre cestnú dopravu a pozemné komunikácie v Nitre, Štefánikova trieda 69, 949 80 Nitra
5. SSC, Miletičova 19, 826 19 Bratislava
6. MDPT SR, SDI



## Poučenie:

Proti tomuto rozhodnutiu podľa ustanovenia § 68 ods. 2 zákona č. 71/1967 Zb. možno podať rozklad na Ministerstvo dopravy, pôšt a telekomunikácií SR do 15 dní odo dňa jeho oznámenia (doručenia). Po vyčerpaní riadnych opravných prostriedkov je toto rozhodnutie preskúmateľné príslušným súdom.



Ing. Dušan Turanovič  
generálny riaditeľ sekcie

Rozhodnutie sa doručí:

1. Nitriansky samosprávny kraj, Štefánikova trieda 69, 949 01 Nitra
2. Mesto Šaľa, Mestský úrad, Nám. sv. Trojice 7, 927 15 Šaľa
3. Obvodný úrad pre cestnú dopravu a pozemné komunikácie v Šali, Hlavná 2/1, 927 01 Šaľa

Na vedomie :

4. Krajský úrad pre cestnú dopravu a pozemné komunikácie v Nitre, Štefánikova trieda 69, 949 80 Nitra
5. SSC, Miletičova 19, 826 19 Bratislava
6. MDPT SR, SDI

## M 1:10 000

~~NOV 02 EWY 19.4.07~~

~~$A_{25} - A_1 = 1245$~~

~~$A1 - A23 = 3193$~~

4408

$$A1 - A37 = 3390$$

## Súčasný stav

Nové diěly:

$$A_{58} - A_{25} = 3216$$

$$A25 - A58 = 7192$$

$$A_{58} - A_{37} = 3350$$

marcos

23.4.07

4514  
A37

Úsek cesty III/5085  
v dĺžke 0,501 km  
na vyradenie

A25

Nové Zámky, Nitra

$$A25 - A7 = 599$$
$$A_1 - A_{23} = 3809$$

4408

$$A7 - A37 = 3142$$
$$125 - 11 = 620$$

11 A 28 = 3788

A58 wavy

A23

**Pozn.:** V Detaily I sa skutkový stav nezhoduje so schématickým nákrešom z dôvodu prebudovania predmetnej križovatky na okružnú. Táto skutočnosť ešte nie je zaznamenaná do katastrálnej mapy mesta Šaľa.

Táto príloha č. .... tvorí neoddeliteľnú

súčasť rozhodnutia č. 4913-2100/06/201

zo dne 27.06.2006






## Príloha 2. (2.4.7)

# Náčrtky križovatiek s vyznačením hraníc majetkovej správy

Detail 1: križovatka na Nám. A. Dubčka


MI 1:500

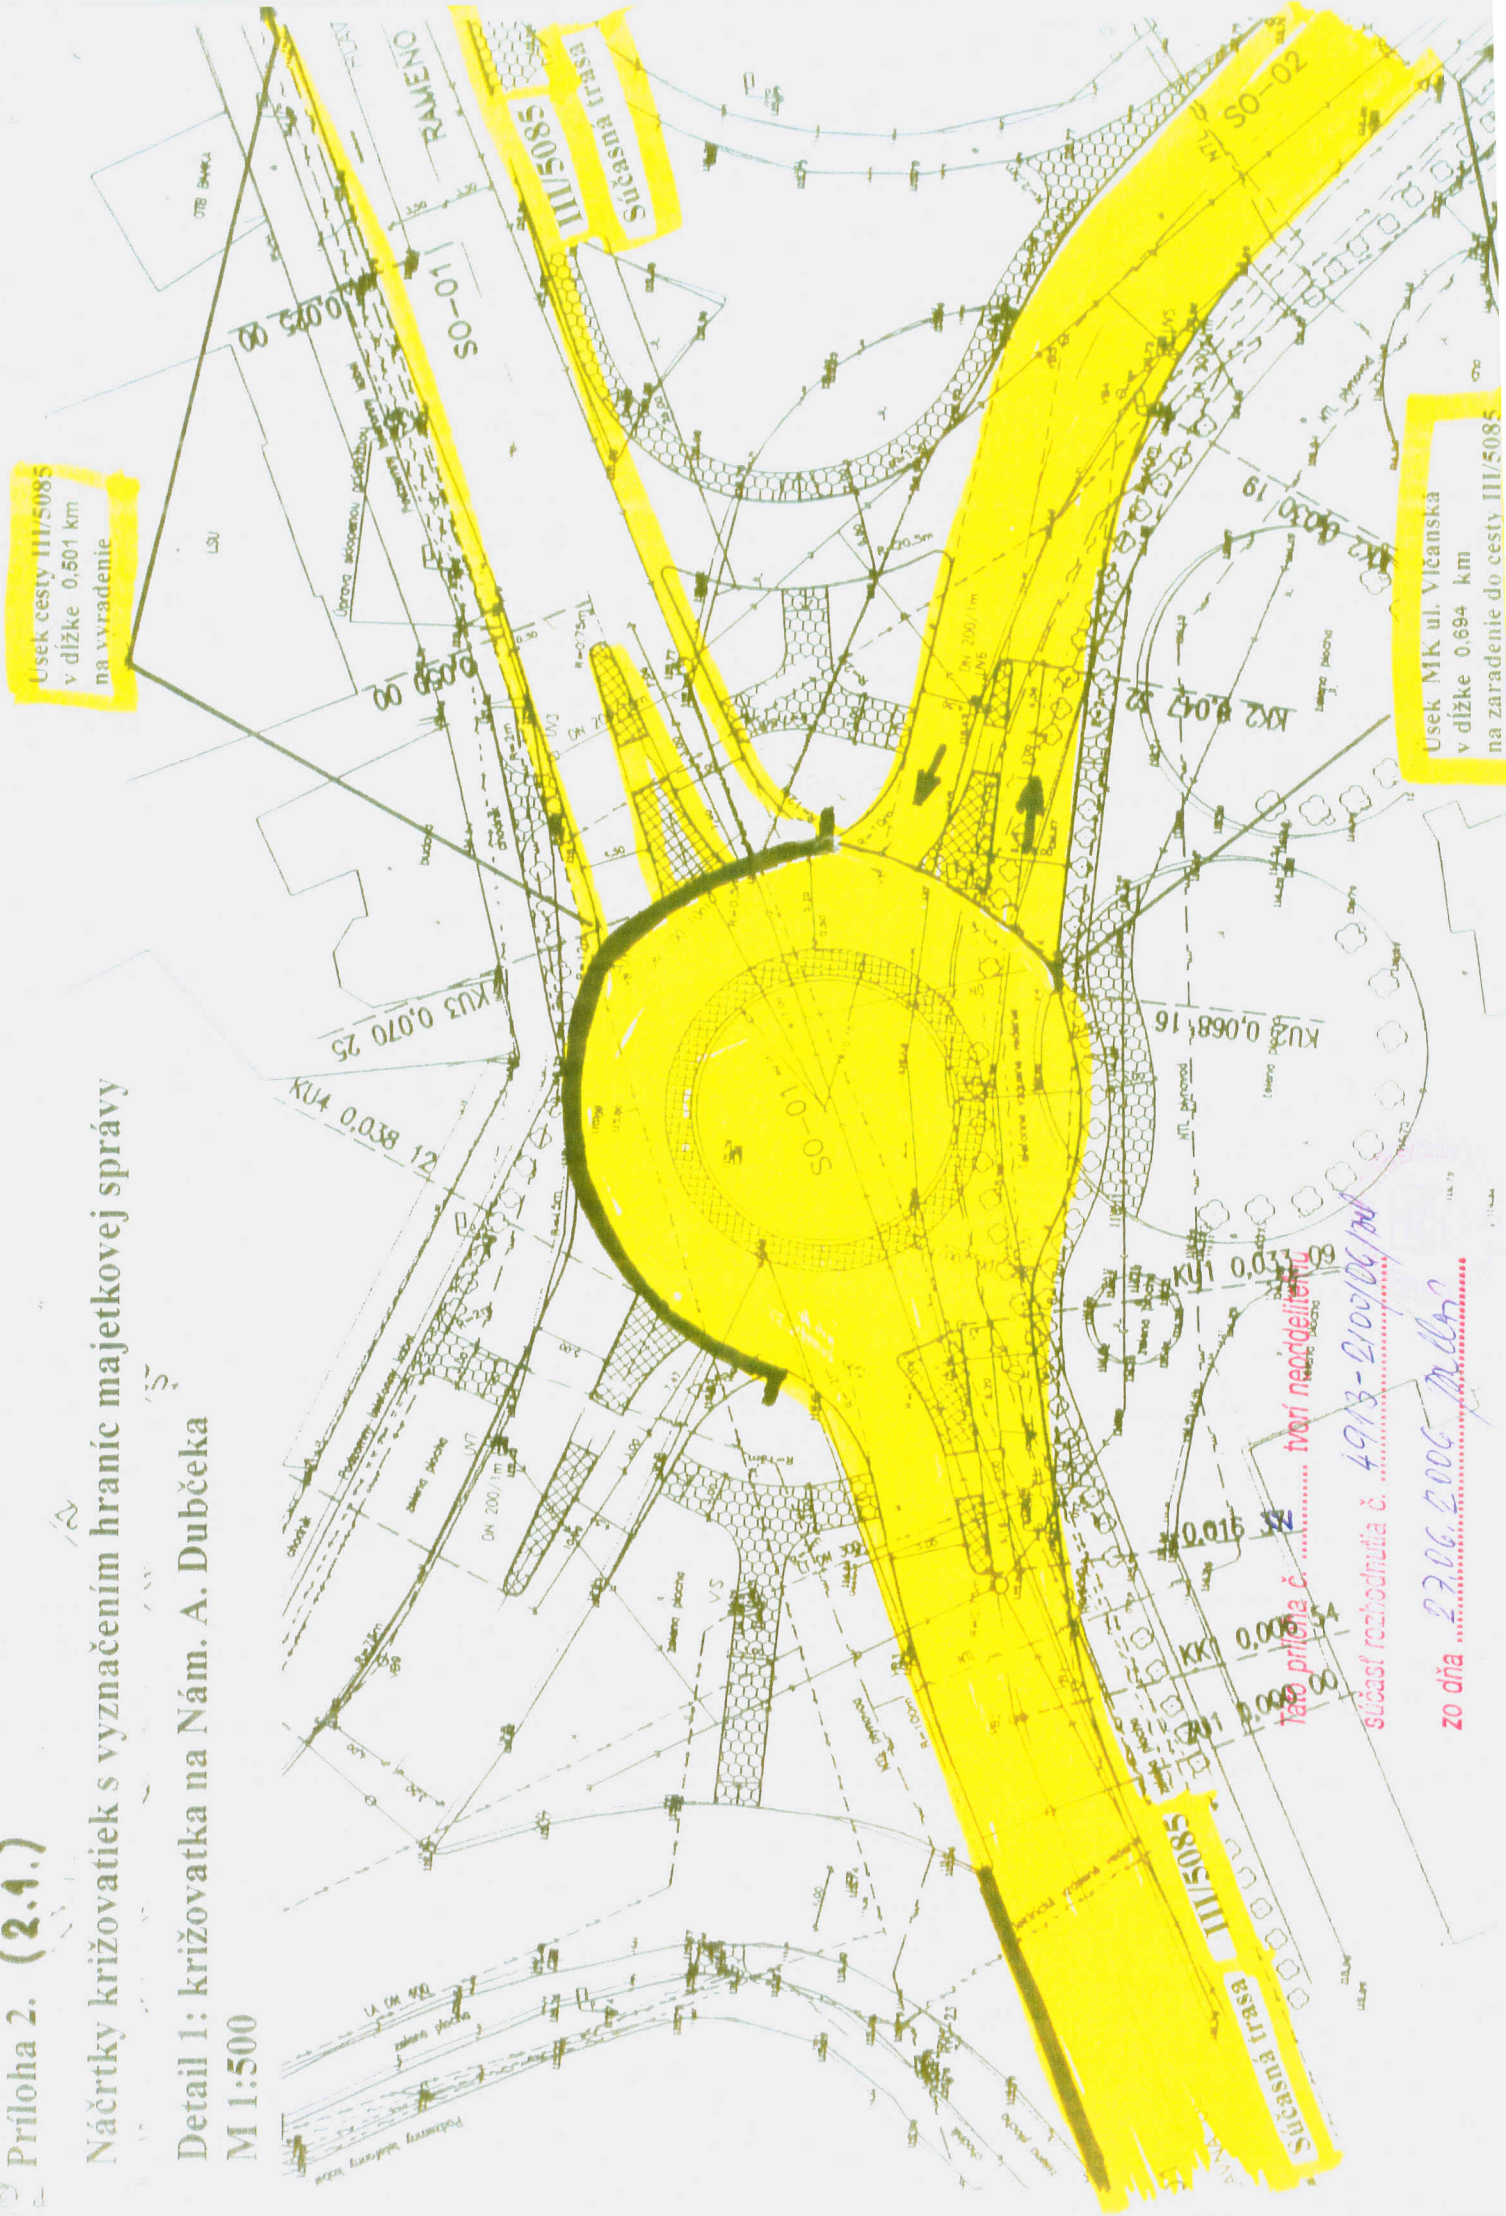



Príloha L. (2.2.)  
Náčrtky križovatiek s vyznačením hraníc majetkovej správy

Detail 2: križovatka Vlčanská-Dolná-Družstevná  
M 1:500

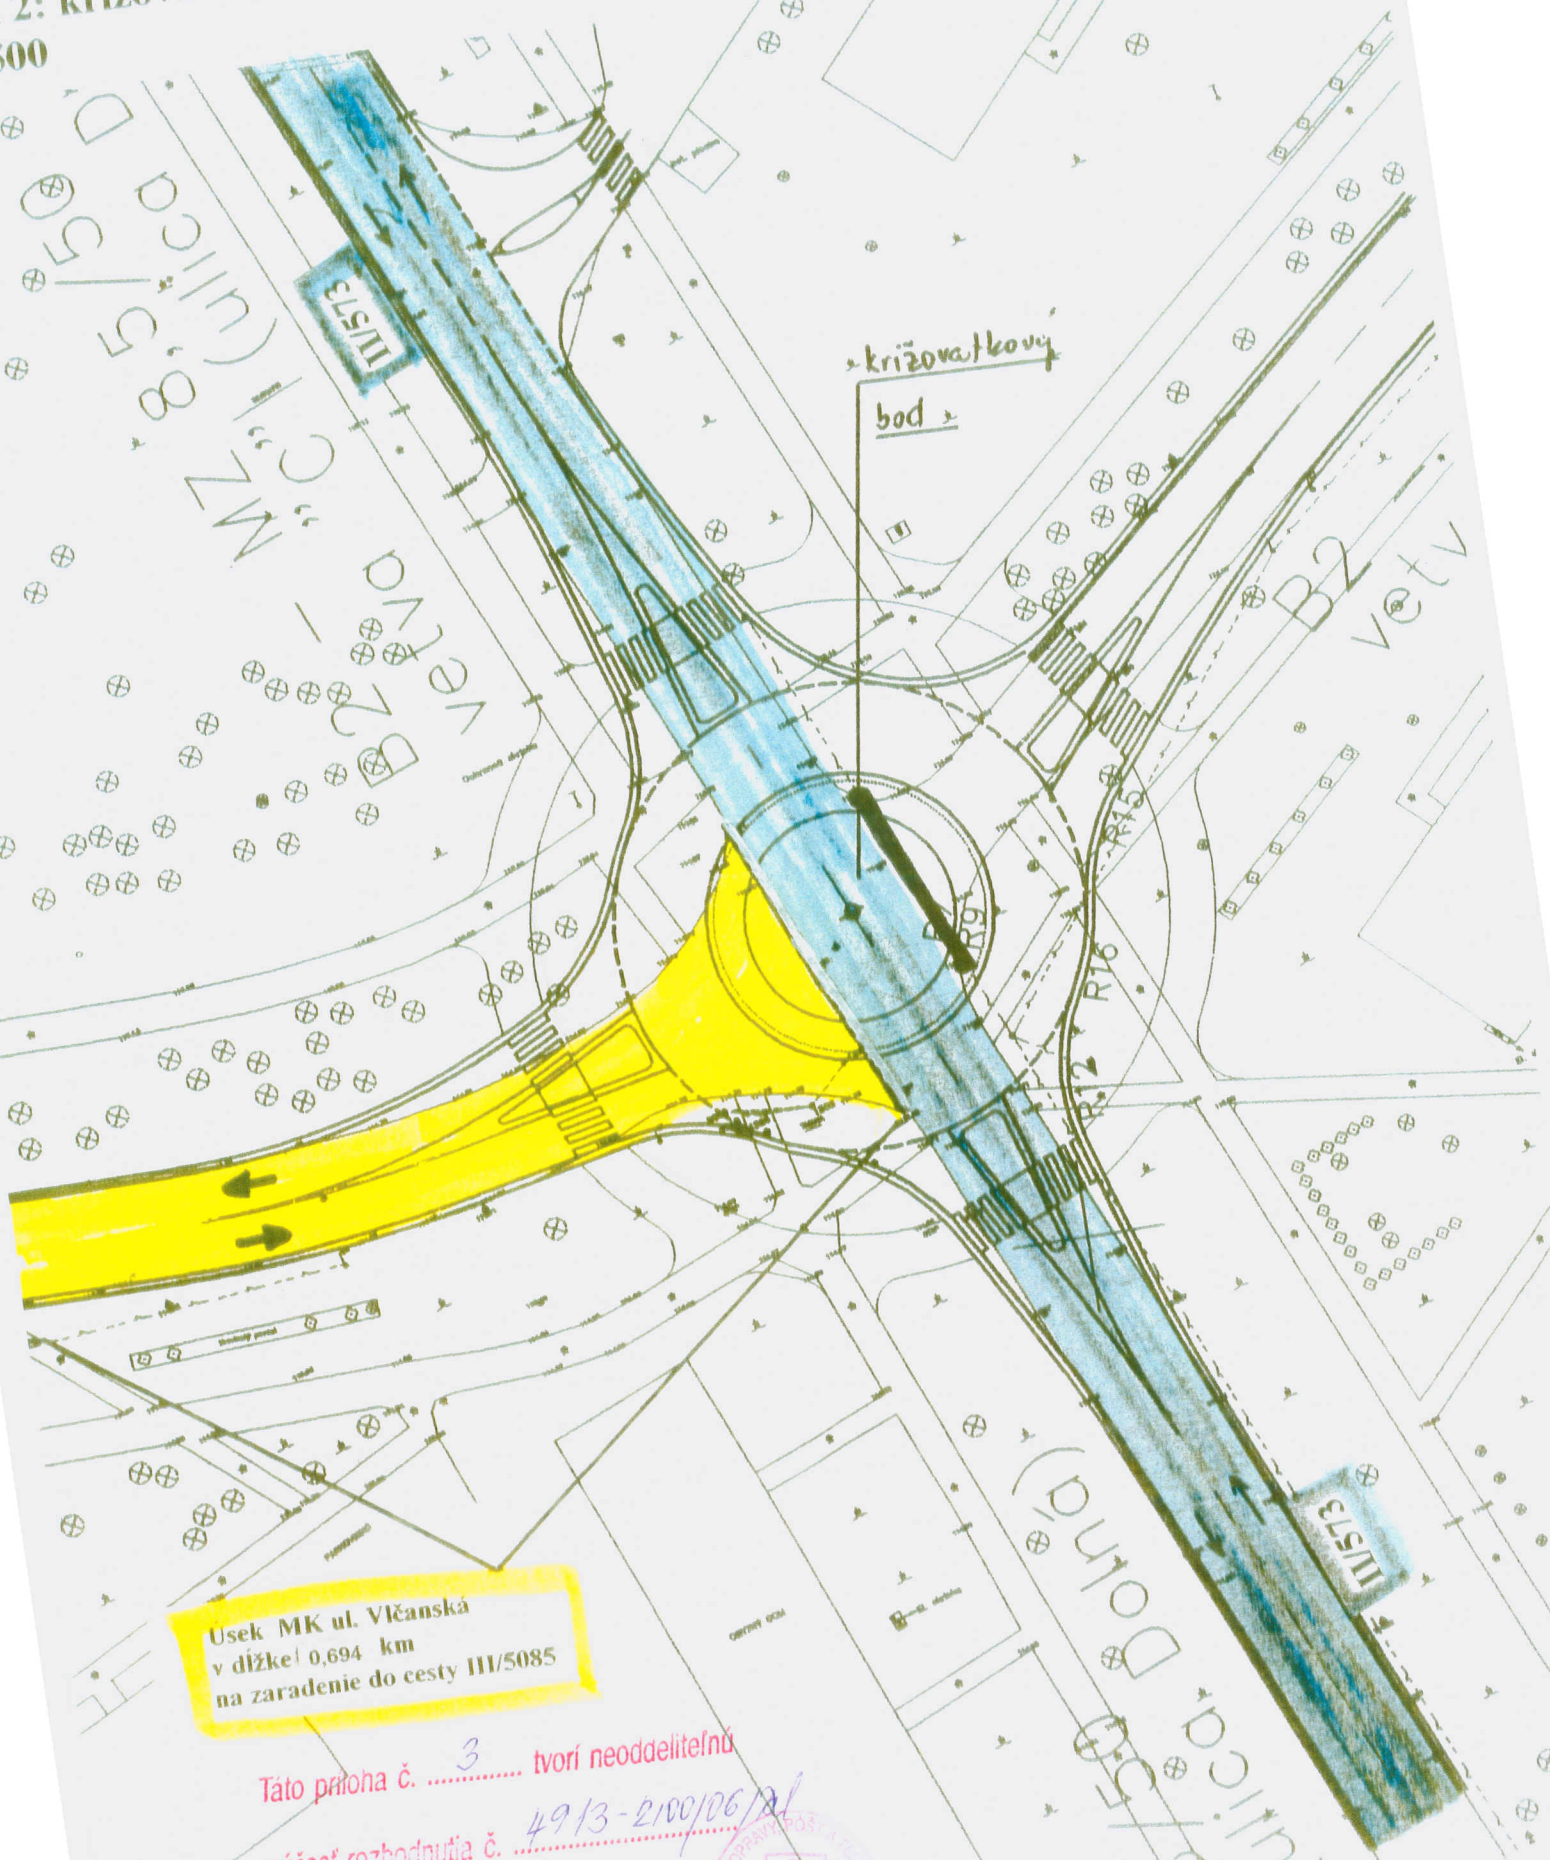

Usek MK ul. Vlčanská  
v dĺžke 0,694 km  
na zaradenie do cesty III/5085

Táto príloha č. 3 tvorí neoddeliteľnú

súčasť rozhodnutia č. 4913-2/00/06/21

zo dňa 27.06.2006





J. LOFFAYOVÁ 21

**MINISTERSTVO DOPRAVY, PÔŠT A TELEKOMUNIKÁCIÍ**  
**SLOVENSKEJ REPUBLIKY**  
**sekcia regulácie odvetví dopravy**  
Nám. slobody č. 6, 810 05 Bratislava 15

---

Č. 10794-2100/06

Bratislava 30.11.2006

**R O Z H O D N U T I E**  
**o usporiadaní cestnej siete**

Ministerstvo dopravy, pôšt a telekomunikácií SR, sekcia regulácie odvetví dopravy ako príslušný správny orgán podľa ustanovenia § 8 ods. 1 písm. d) zákona č. 575/2001 Z.z. o organizácii činnosti vlády a o organizácii ústrednej štátnej správy v znení neskorších predpisov a podľa ustanovenia § 3 ods. 3 písm. d) zákona č. 135/1961 Zb. o pozemných komunikáciách (cestný zákon) v znení neskorších predpisov (ďalej len „zákon č. 135/1961 Zb.“), ustanovenia § 5 a 6 vyhlášky FMD č. 35/1984 Zb., ktorou sa vykonáva zákon o pozemných komunikáciách (cestný zákon) a v zmysle § 47 zákona č. 71/1967 Zb. o správnom konaní (správny poriadok) v znení neskorších predpisov (ďalej len „zákon č. 71/1967 Zb.“) po preskúmaní žiadosti spoločnosti Reming consult a.s., Trnavská cesta 27, 831 04 Bratislava 3 v zastúpení Trnavského samosprávneho kraja, Starohájska 10, Trnava o zmenu v usporiadaní cestnej siete v okrese Hlohovec

**r o z h o d l o t a k t o :**

**A/ Vyradíuje dňom 15.12. 2006 z cestnej siete:**

1. Cestu III. triedy č. 061 20 (Červeník – spojovacia) v dĺžke 1,055 km, v pôvodnom staničení km 0,000 – km 1,055, so začiatkom na ceste I/61 a ukončením na ceste III/513 2, ktorá sa prevedie podľa priloženej zmluvy do majektu obce Červeník a bude sa využívať ako miestna komunikácia.

**B/ Neoddeliteľnú súčasť tohto rozhodnutia tvorí grafická príloha:**

1. situačný náčrtok.

**C/ Ukladá Trnavskému samosprávnemu kraju zabezpečiť :**

1. zmenu v pasporte ciest v súlade s usporiadaním cestnej siete stanoveným týmto rozhodnutím v termíne do 60 dní odo dňa nadobudnutia právoplatnosti tohto rozhodnutia;
2. majetkový prevod vyradenej cesty v súlade s týmto rozhodnutím podľa uzatvorenej zmluvy o budúcej zmluve zo dňa 23.10.2006 medzi terajším a budúcim vlastníkomn.

**D/ Do ukončenia prevodu vlastníckeho práva k vyradenej ceste pod bodom A/1 tohto tohto rozhodnutia vykonáva všetky práva a povinnosti k tejto komunikácii jej doterajší vlastník Trnavský samosprávny kraj.**

|                               |              |
|-------------------------------|--------------|
| <b>Slovenská správa ciest</b> |              |
| Dátum: 06. DEC. 2006          |              |
| Evidenčné číslo: 14321        | Číslo spisu: |
| Prílohy/listy:                | Vybavuje:    |



## Odôvodnenie:

Ministerstvu dopravy, pôšt a telekomunikácií SR (ďalej len „ministerstvo“) bola dňa 30.10.2006 doručená žiadosť spoločnosti Reming consult a.s., Trnavská cesta 27, 831 04 Bratislava 3 v zastúpení Trnavského samosprávneho kraja, Starohájska 10, Trnava (ďalej len „žiadateľ“) o schválenie zmien v cestnej sieti v okrese Hlohovec.

Ministerstvo oznámilo dňa 06.11.2006 účastníkom konania podľa § 18 ods. 3 zákona č. 71/1967 Zb. začatie konania. Účastníci konania sa v stanovenej lehote k podkladom rozhodnutia nevyjadrili. Zároveň ministerstvo požiadalo Slovenskú správu ciest o posúdenie preloženého návrhu. Slovenská správa ciest ako aj dotknuté orgány k predloženému návrhu nemali pripomienky. Návrh nového usporiadania cestnej siete bol vypracovaný v súlade s ustanovením § 4a ods. 2 zákona č. 135/1961 Zb. ako aj v súlade s technickými podmienkami TP 03/2004 Usporiadanie cestnej siete.

Predmetom žiadosti bolo vyradenie cesty III. triedy č. 061 20 (Červeník – spojovacia) do siete miestnych komunikácií. Nakoľko predmetná pozemná komunikácia tvorí prepojenie ciest I/61 a III/513 2, ktorá vedie súvislo zastavaným územím obce, má charakter miestnej komunikácie. Vyradením cesty III/061 20 z cestnej siete sa sleduje účelné usporiadanie cestnej siete. Evidenčné číslo 061 20 zostáva ako voľné číslo, podľa potreby sa použije pre inú cestu III. triedy.

Na základe zmluvy o uzavretí budúcej kúpnej zmluvy zo dňa 23.10.2006 uzatvorenej medzi Trnavským samosprávnym krajom a obcou Červeník sa pozemná komunikácia pod bodom A/1 tohto rozhodnutia prevedie z Trnavského samosprávneho kraja do vlastníctva obce Červeník.

Na základe uvedených skutočností za účelom dosiahnutia účelného usporiadania cestnej siete ministerstvo rozhodlo tak, ako je uvedené vo výrokovvej časti tohto rozhodnutia.

## Poučenie:

Proti tomuto rozhodnutiu podľa ustanovenia § 68 ods. 2 zákona č. 71/1967 Zb. možno podať rozklad na Ministerstvo dopravy, pôšt a telekomunikácií SR do 15 dní odo dňa jeho oznámenia (doručenia). Po vyčerpaní riadnych opravných prostriedkov je toto rozhodnutie preskúmateľné príslušným súdom.



Ing. Dušan Turanovič  
generálny riaditeľ sekcie

Rozhodnutie sa doručí:

1. Trnavský samosprávny kraj, Starohájska 10, 917 01 Trnava
2. Obec Červeník, Obecný úrad, Červeník
3. Reming consult a.s., Trnavská cesta 27, 813 04 Bratislava

Na vedomie:

4. Krajský úrad pre cestnú dopravu a pozemné komunikácie v Trnave, Kolárova 8, 917 02 Trnava
5. Obvodný úrad pre cestnú dopravu a pozemné komunikácie v Trnave, Vajanského 2, 917 02 Trnava
6. SSC, Miletičova 19, 826 19 Bratislava
7. MDPT SR, SDI



## Príloha č. 2

