

**MINISTERSTVO DOPRAVY, PÔŠT A TELEKOMUNIKÁCIÍ
SLOVENSKEJ REPUBLIKY****sekcia regulácie odvetví dopravy**

Nám. slobody č. 6, 810 05 Bratislava 15

Č. 9618/2100-05

Bratislava 11.01.2006

**ROZHODNUTIE
o usporiadaní cestnej siete**

SLOVENSKÁ SPRÁVA CIEST BRATISLAVA	
Deň: 16. 01. 20	
Číslo protokolu: 449	Prílohy:

Ministerstvo dopravy, pôšt a telekomunikácií SR, sekcia regulácie odvetví dopravy ako príslušný správny orgán podľa ustanovenia § 8 ods. 1 písm. d) zákona č. 575/2001 Z.z. o organizácii činnosti vlády a o organizácii ústrednej štátnej správy v znení neskorších predpisov a podľa ustanovenia § 3 ods. 3 písm. d) zákona č. 135/1961 Zb. o pozemných komunikáciách (cestný zákon) v znení neskorších predpisov (ďalej len „zákon č. 135/1961 Zb.“), ustanovenia § 5 a 6 vyhlášky FMD č. 35/1984 Zb., ktorou sa vykonáva zákon o pozemných komunikáciách (cestný zákon) a v zmysle § 47 zákona č. 71/1967 Zb. o správnom konaní (správny poriadok) v znení neskorších predpisov (ďalej len „zákon č. 71/1967 Zb.“) po preskúmaní žiadosti Slovenskej správy ciest, Investičnej výstavby a správy ciest Košice, Kasárenské nám. 4, 040 01 Košice o zmenu v usporiadaní cestnej siete v okrese Spišská Nová Ves v obci Mlynky

rozhodlo takto:**A/ Zarad'uje dňom 20.01.2006 do cestnej siete:**

1. novovybudovanú preložku cesty II. triedy č. 535 (Mlynky) v dĺžke 0,347 km, v novom staničení km 5,423 – km 5,77. 0, ktorá tvorí súvislý úsek tejto cesty.

B/ Vyrad'uje dňom 20.01.2006 z cestnej siete:

1. pôvodný úsek cesty II. triedy č. 535 (Mlynky) v dĺžke 0,577 km, v pôvodnom staničení km 5,423 – km 6,000, ktorá sa podľa priloženej zmluvy prevedie do majetku obce Mlynky a bude slúžiť ako miestna komunikácia,
2. cestu III. triedy č. 535 5 (Havrancia Dolina) v dĺžke 1,045 km, v pôvodnom staničení km 0,000 – km 1,045, ktorá sa podľa priloženej zmluvy prevedie do majetku obce Mlynky a bude slúžiť ako miestna komunikácia,

C/ Neoddeliteľnú súčasť tohto rozhodnutia tvorí grafická príloha č. 1 - prehľadná situácia v mierke 1: 10 000.

D/ Ukladá Košickému samosprávnemu kraju vykonať :

1. zmenu v pasporte ciest v súlade s usporiadaním cestnej siete stanoveným týmto rozhodnutím v termíne do 60 dní odo dňa nadobudnutia právoplatnosti tohto rozhodnutia;
2. zmenu dopravného zančenia v súlade s týmto rozhodnutím do 60 dní odo dňa nadobudnutia právoplatnosti tohto rozhodnutia.

E/ Do ukončenia prevodu vlastníckeho práva k úsekom vyradených ciest pod bodmi B/1 a B/2 tohto rozhodnutia vykonáva všetky práva a povinnosti k týmto komunikáciám jej doterajší vlastník Košický samosprávny kraj.

Odôvodnenie:

Ministerstvu dopravy, pôšt a telekomunikácií SR (ďalej len „ministerstvo“) bola dňa 14.12.2005 doručená prostredníctvom Slovesnej správy ciest Bratislava, Miletičova 19, 826 19 Bratislava žiadosť Slovenskej správy ciest, Investičnej výstavby a správy ciest Košice, Kasárenské nám. 4, 040 01 Košice (ďalej len „žiadateľ“) o schválenie zmien v cestnej sieti v okrese Spišská Nová Ves.

Ministerstvo oznámilo dňa 16.12.2005 účastníkom konania podľa § 18 ods. 3 zákona č. 71/1967 Zb. začatie konania. Účastníci konania sa v stanovenej lehote k podkladom rozhodnutia nevyjadrili. Zo stanovísk doložených k žiadosti vyplynulo, že Slovenská správa ciest ako aj dotknuté orgány štátnej správy k predloženému návrhu nemali pripomienky. Návrh nového usporiadania cestnej siete bol vypracovaný v súlade s ustanovením § 4a ods. 2 zákona č. 135/1961 Zb. ako aj v súlade s technickými podmienkami TP 03/2004 Usporiadanie cestnej siete.

Predmetom žiadosti bolo zaradenie novovvybudovanej preložky cesty II/535 (obchvat obce Mlynky), ktorou sa odstránili nevyhovujúce parametre smerového a šírkového usporiadania jej pôvodného úseku. Zaradením uvedenej preložky II/535 do cestnej siete sa skráti jej dĺžka oproti pôvodnej trase sa o 0,230 km. Zároveň sa výrazne zlepši plynulosť, bezpečnosť cestnej premávky a podstatne sa zlepši životné prostredie v obci Mlynky.


Z cestnej siete bol vyradený pôvodný úsek cesty II/535, ktorý v dôsledku vybudovanej preložky stratil charakter cesty II. triedy. Cesta III/535 5 (Havrania dolina) sa z cestnej siete vyraduje, nakoľko má charakter miestnej komunikácie – spája obec Mlynky s jej miestnou časťou Havrania Dolina, kde sa nachádzajú prevažne domy slúžiace rekreačným účelom. Na základe zmluvy o budúcej kúpnej zmluve zo dňa 24.11.2005 uzatvorenej medzi Košickým samosprávnym krajom a obcou Mlynky vyradený úsek cesty II/535 a vyradenú cestu III/535 5 prevezme do vlastníctva obec Mlynky a budú využívané ako miestne komunikácie. Evidenčné číslo cesty 535 5 zostane ako voľné číslo, ktoré sa podľa potreby prideli inej ceste III. triedy.

Na základe uvedených skutočností za účelom dosiahnutia účelného usporiadania cestnej siete ministerstvo rozhodlo tak, ako je uvedené vo výrokovej časti tohto rozhodnutia.

Poučenie:

Proti tomuto rozhodnutiu podľa ustanovenia § 61 ods. 1 zákona č. 71/1967 Zb. možno podať rozklad na Ministerstvo dopravy, pôšt a telekomunikácií SR do 15 dní odo dňa jeho oznámenia (doručenia). Po vyčerpaní riadnych opravných prostriedkov je toto rozhodnutie preskúmateľné príslušným súdom.

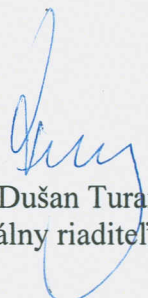



Ing. Dušan Turanovič
generálny riaditeľ sekcie

Rozhodnutie sa doručí:

1. Košický samosprávny kraj, Námestie Maratónu mieru 1, 042 66 Košice
2. Obec Mlynky, Obecný úrad, Mlynky 324, 053 76 Mlynky

Na vedomie :

- SSC, Miletičova 19, 826 19 Bratislava 26
- SSSC, IVSC, Kasárenské nám. 4, 040 01 Košice
- Obvodný úrad pre cestnú dopravu a pozemné komunikácie v Spišskej Novej Vsi, Markušovská cesta 1, 052 12 Spišská Nová Ves
- Správa ciest Košického samosprávneho kraja, Správa a údržba Spišská Nová Ves, Tepličská cesta 9, 052 01 Spišská Nová Ves
- Okresné riaditeľstvo PZ, Okresný dopravný inšpektorát v Spišskej Novej Vsi, Elektrárenská 1, 052 01 Spišská Nová Ves
- Ministerstvo obrany SR, Správa nehnuteľného majetku a výstavby Košice, Rampová 7, 040 01 Košice

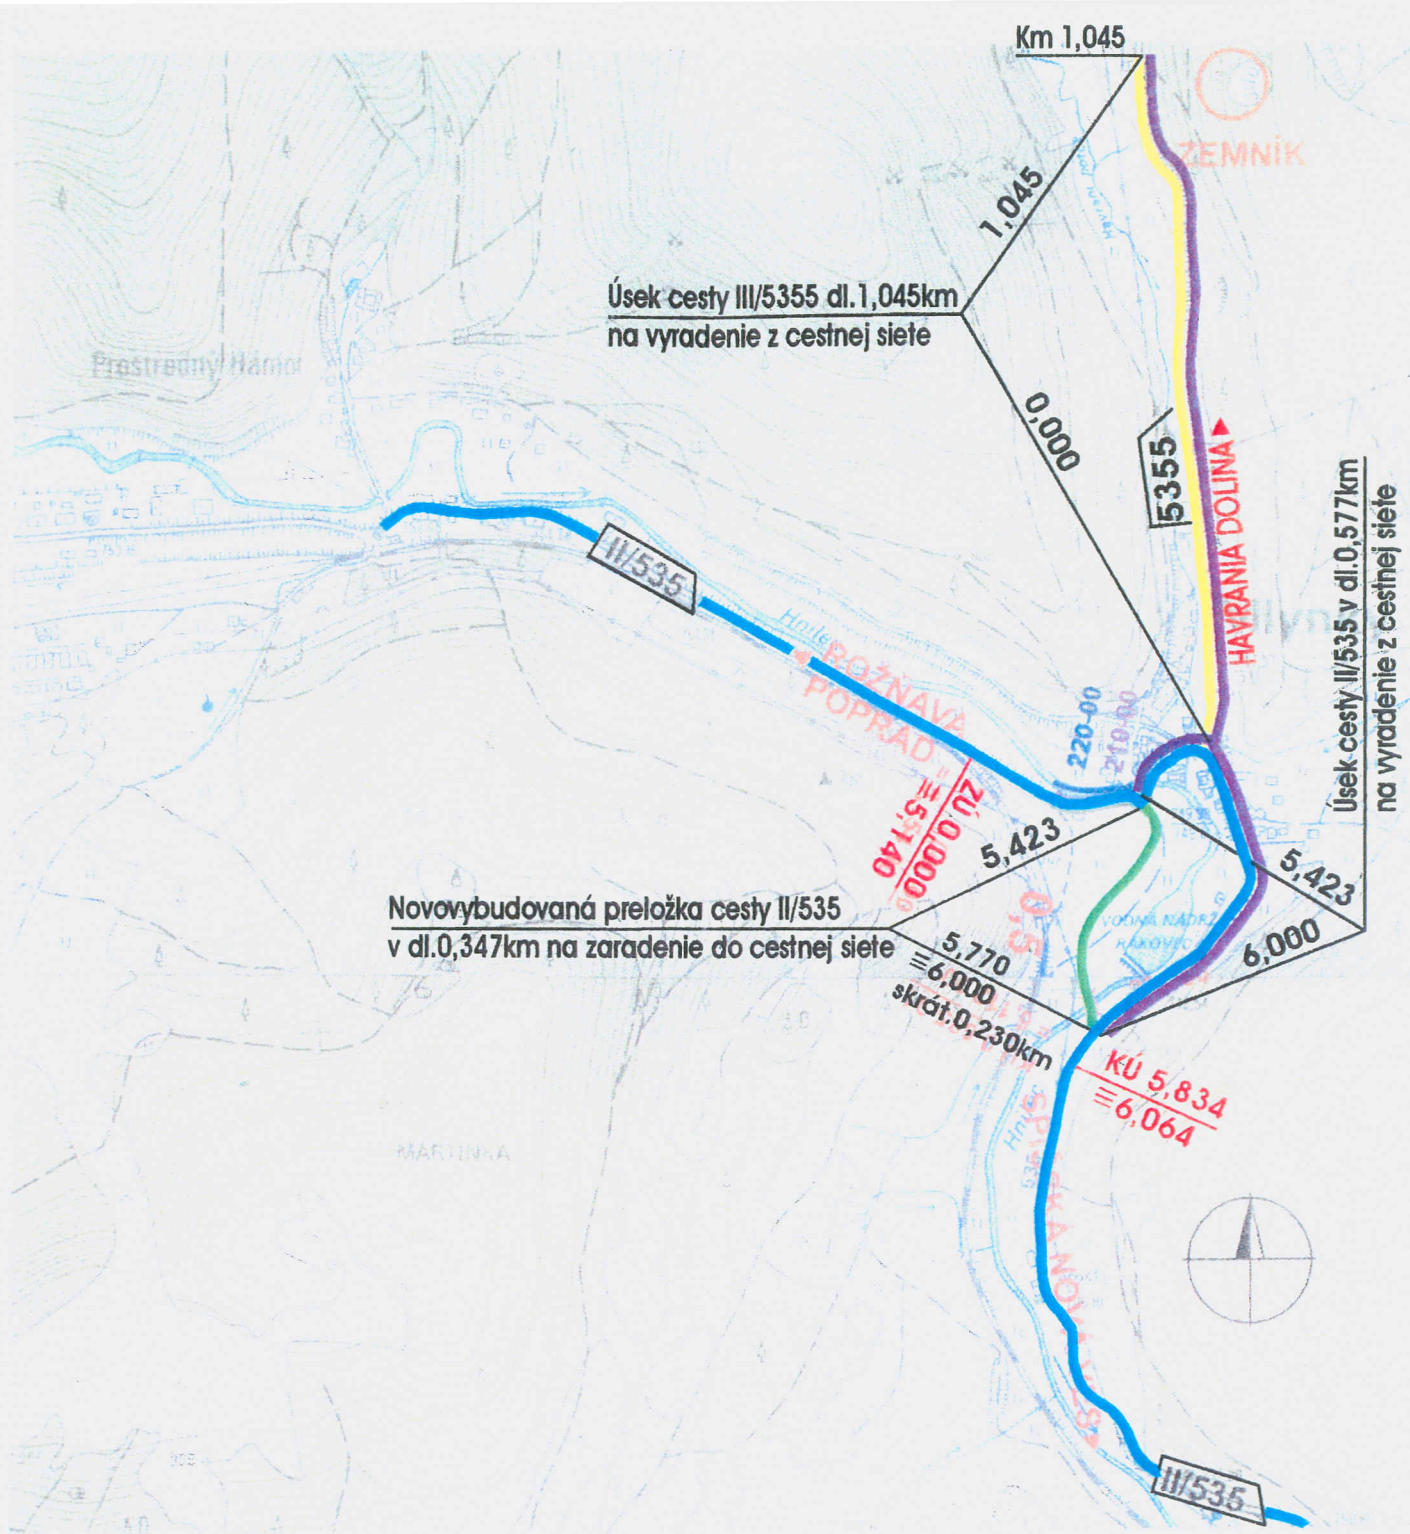

Legenda :

- Cesta na zaradenie
- Pôvodná cesta II/535
- Pôvodná cesta III. triedy
- Cesta na vyradenie

Táto príloha č. 1 tvorí neoddeliteľnú

súčasť rozhodnutia č. 9618/2100-05


zo dňa 11.01.2006 mllo



II/535 Mlynky, preložka cesty v km 5,423-5,770

PREHLADNÁ SITUÁCIA

M 1:10 000

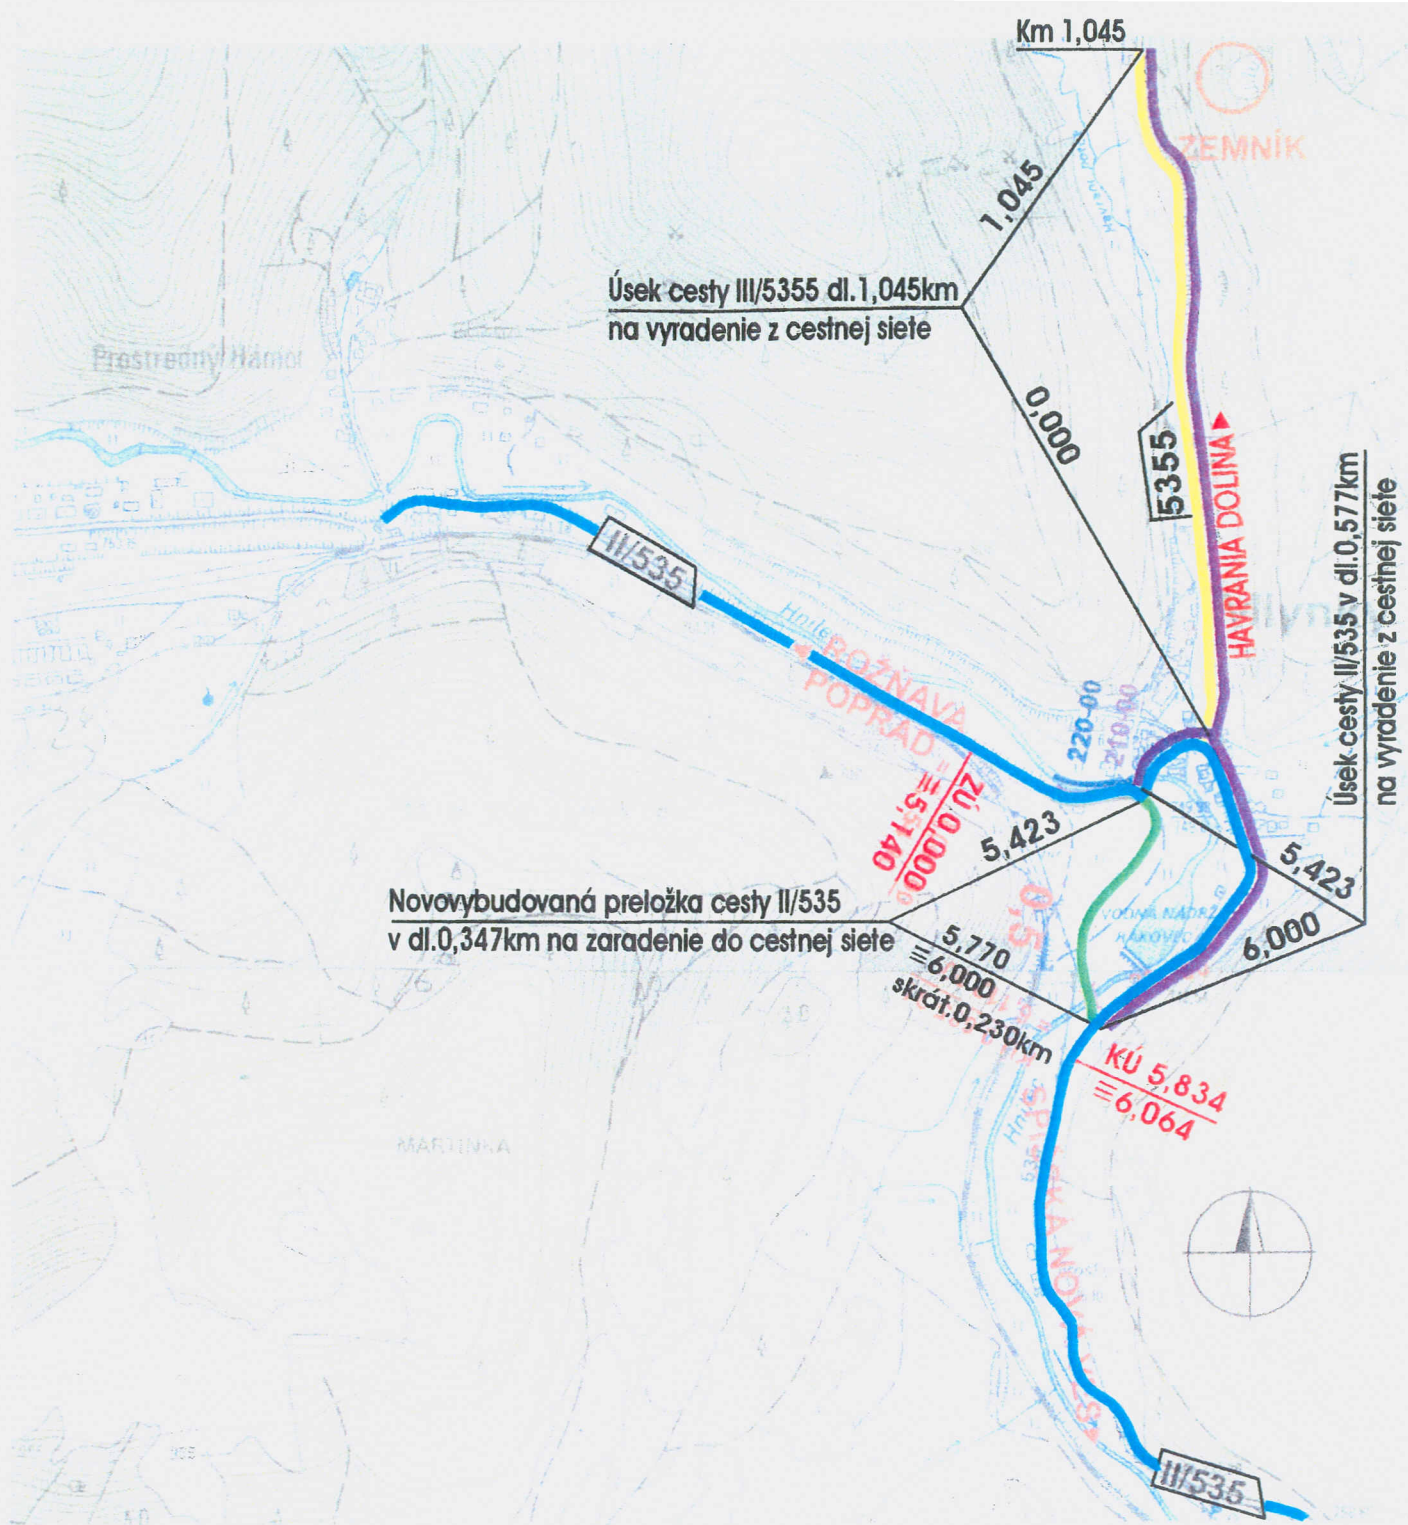

- Legenda :**
- Cesta na zaradenie
 - Pôvodná cesta II/535
 - Pôvodná cesta III. triedy
 - Cesta na vyradenie

II/535 Mlynky, preložka cesty v km 5,423-5,770

PREHLADNÁ SITUÁCIA

M 1:10 000

Táto príloha č. 1 tvorí neoddeliteľnú

súčasť rozhodnutia č. 9618/2100-05

zo dňa 11.01. 2006 *plán*

