

30.5.2007

**MINISTERSTVO DOPRAVY, PÔŠT A TELEKOMUNIKÁCIÍ
SLOVENSKEJ REPUBLIKY**

sekcia cestnej dopravy a pozemných komunikácií

Nám. slobody č. 6, 810 05 Bratislava 15

Č. 100433/2007-SCDPK/z.20573

Bratislava 03.05.2007

ROZHODNUTIE

o usporiadaní cestnej siete

Slovenská správa ciest

11. MÁJ 2007

Prílohy: 4242	Číslo spravy: 100433/2007-SCDPK/z.20573
---------------	---

Ministerstvo dopravy, pôšt a telekomunikácií SR ako príslušný správny orgán podľa ustanovenia § 8 ods. 1 písm. d) zákona č. 575/2001 Z.z. o organizácii činnosti vlády a o organizácii ústrednej štátnej správy v znení neskorších predpisov a podľa ustanovenia § 3 ods. 3 písm. d) zákona č. 135/1961 Zb. o pozemných komunikáciách (cestný zákon) v znení neskorších predpisov (ďalej len „zákon č. 135/1961 Zb.“), ustanovenia § 5 a 6 vyhlášky FMD č. 35/1984 Zb., ktorou sa vykonáva zákon o pozemných komunikáciách (cestný zákon) a v zmysle § 47 zákona č. 71/1967 Zb. o správnom konaní (správny poriadok) v znení neskorších predpisov (ďalej len „zákon č. 71/1967 Zb.“) po preskúmaní žiadosti Žilinského samosprávneho kraja, Odboru dopravy a komunikácií, Komenského 48, 011 09 Žilina o zmenu v usporiadaní cestnej siete v okrese Tvrdošín

rozhodlo takto:

A/ Vyrad'uje dňom 15.05.2007 z cestnej siete:

1. cestu III. triedy č. 520 20 (Suchá Hora - príjazdová) v dĺžke 2,185 km, v staničení km 0,000 – km 2,185, ktorá sa prevedie podľa priloženej zmluvy do majetku obce Suchá Hora ako miestna komunikácia.

B/ Neoddeliteľnú súčasť tohto rozhodnutia tvoria grafické prílohy:

1. prehľadný situačný náčrtok v mierke 1:50 000,
2. náčrtok stykovej križovatky s určením hranice majetkovej správy.

C/ Ukladá Žilinskému samosprávne kraju zabezpečiť:

1. zmenu v pasporte ciest v súlade s usporiadaním cestnej siete stanoveným týmto rozhodnutím v termíne do 60 dní odo dňa nadobudnutia právoplatnosti tohto rozhodnutia;
2. majetkový prevod vyradenej cesty v súlade s týmto rozhodnutím podľa uzatvorenej zmluvy o budúcej zmluve zo dňa 15.03.2007 medzi terajším a budúcim vlastníkom.

Poučenie:

Proti tomuto rozhodnutiu podľa ustanovenia § 68 ods. 2 zákona č. 71/1967 Zb. možno podať rozklad na Ministerstvo dopravy, pôšt a telekomunikácií SR do 15 dní odo dňa jeho oznámenia (doručenia). Po vyčerpaní riadnych opravných prostriedkov je toto rozhodnutie preskúmateľné príslušným súdom.




Ing. Miroslav Biroš
generálny riaditeľ sekcie

Rozhodnutie sa doručí:


1. Žilinský samosprávny kraj, Odbor dopravy a komunikácií, Komenského 48, 011 09 Žilina
2. Obec Suchá Hora, Obecný úrad, 027 13 Suchá hora

Na vedomie:

3. Krajský úrad pre cestnú dopravu a pozemné komunikácie v Žiline, Janka Kráľa 4, 011 95 Žilina
4. Obvodný úrad pre cestnú dopravu a pozemné komunikácie v Dolnom Kubíne, Námestie slobody 1, 026 01 Dolný Kubín
5. Správa a údržba ciest Dolný Kubín, Kubínska 8, 026 80 Dolný Kubín
6. SSC, Miletičova 19, 826 19 Bratislava

ZHENH V USPORIADANI' ČESTNEJ SIETE
V OKRESE TVRDOŠIN

— PRETILADNA SITUACIJA

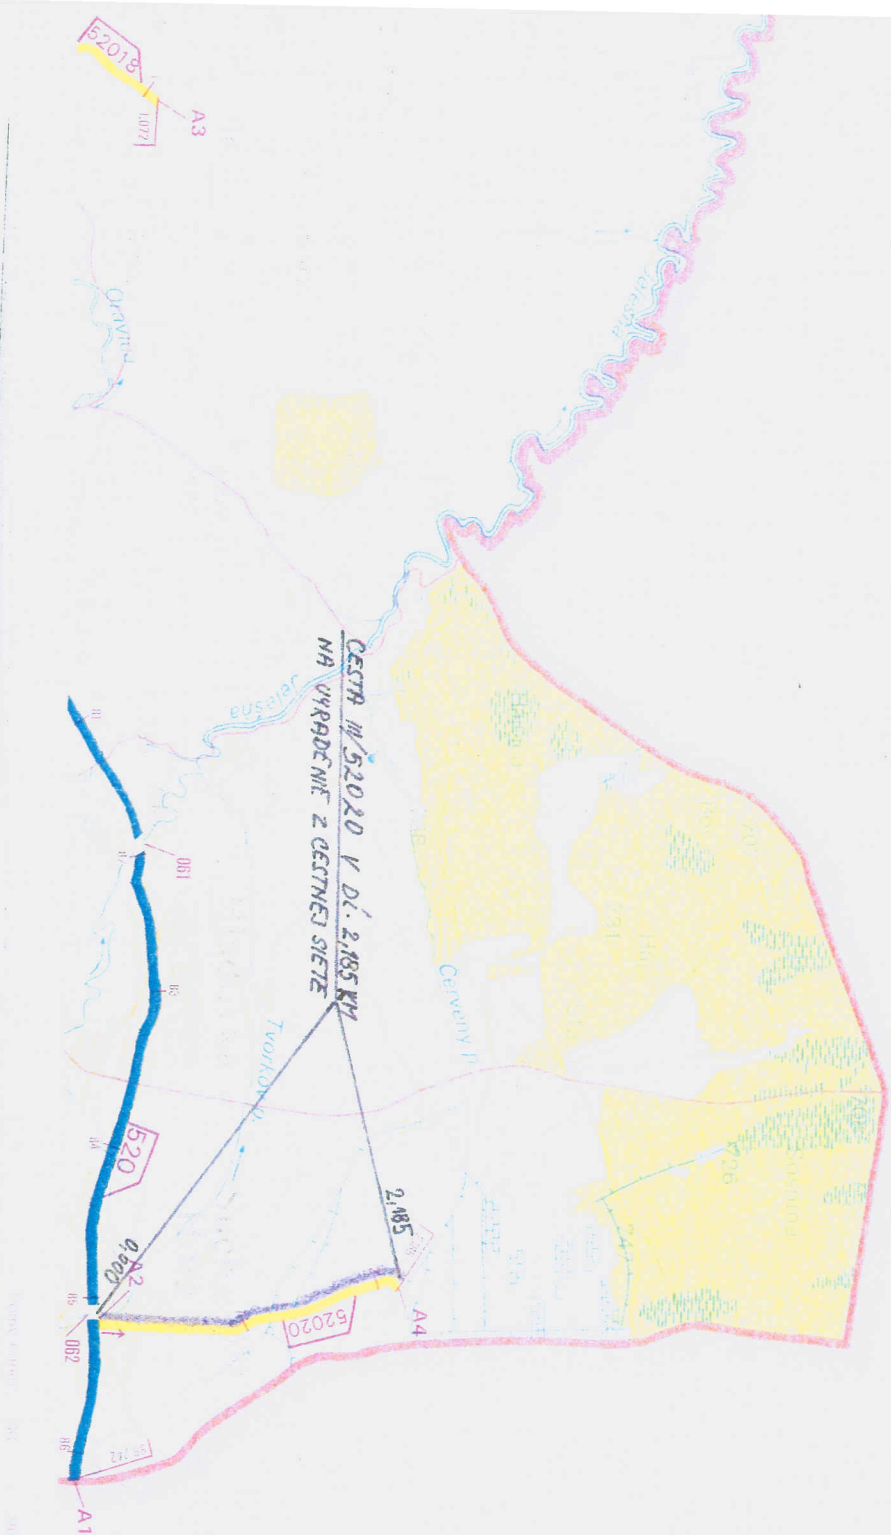


Telo pildita ē / tēv' noedzēmēnu

Effect of the 1004331007-509P/2.05-73

13.05.2007



Náčrtok Križovatky

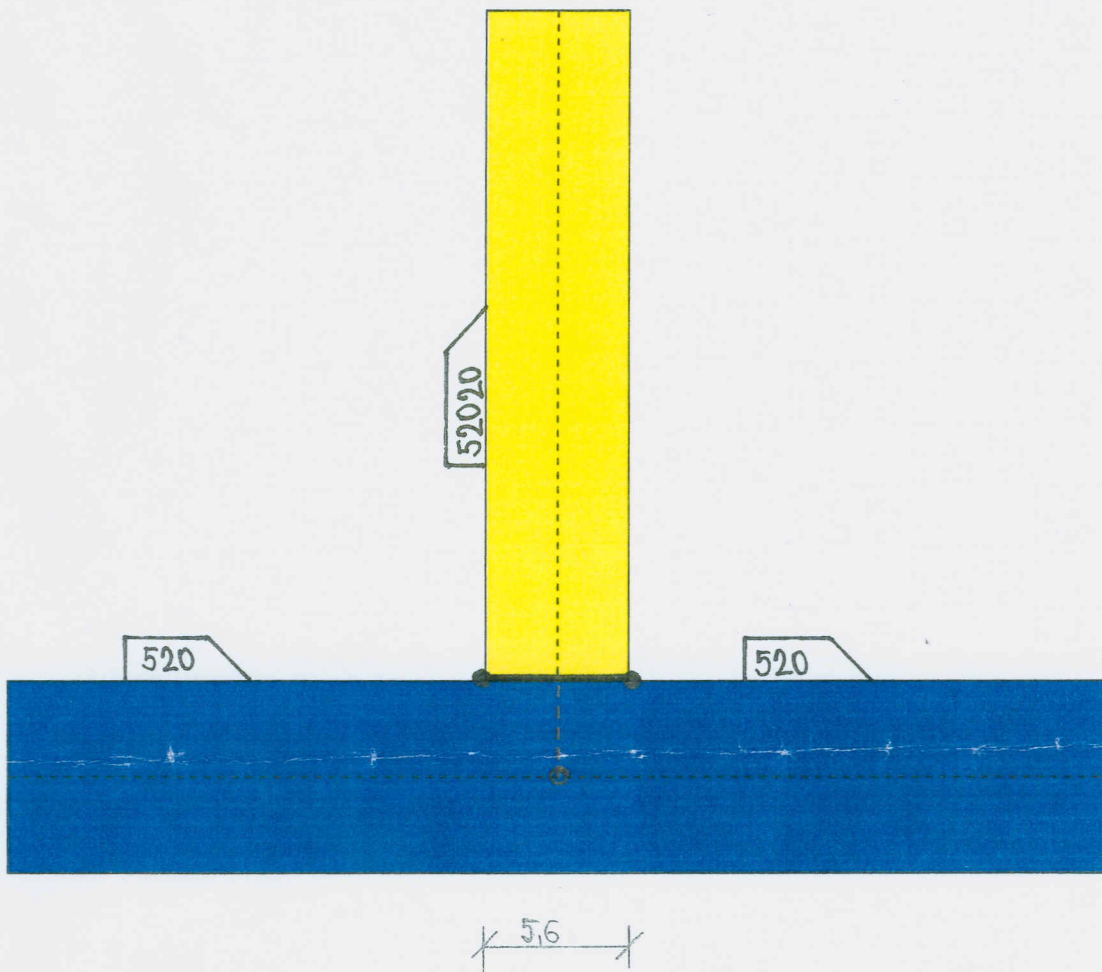

Hranica majetkovej správy v jednoduchej križovatke

Legenda k náčrtku križovatky:

- miesto osadenia oceľového klinca alebo trubky
- hranica majetkovej správy

Táto príloha č.2..... tvorí neoddeliteľnú

súčasť rozhodnutia č. 100433/2007-SCOP/2.20573

zo dňa 13.05.2007

