

9.1.2008 prevzala

**MINISTERSTVO DOPRAVY, PÔŠT A TELEKOMUNIKÁCIÍ
SLOVENSKEJ REPUBLIKY**

sekcia cestnej dopravy a pozemných komunikácií

Nám. slobody č. 6, 810 05 Bratislava 15

Č. 118873/2007-SCDPK/z.20573

Bratislava 07.12.2007

ROZHODNUTIE
o usporiadaní cestnej siete

Slovenská správa ciest	
Dátum: 18. 12. 2007	
Evidenčné číslo: 15067	Číslo spisu:
Prílohy/lieky:	Vybavuje:

Ministerstvo dopravy, pôšt a telekomunikácií SR ako príslušný správny orgán podľa ustanovenia § 8 ods. 1 písm. d) zákona č. 575/2001 Z.z. o organizácii činnosti vlády a o organizácii ústrednej štátnej správy v znení neskorších predpisov a podľa ustanovenia § 3 ods. 3 písm. d) zákona č. 135/1961 Zb. o pozemných komunikáciách (cestný zákon) v znení neskorších predpisov (ďalej len „zákon č. 135/1961 Zb.“), ustanovenia § 5 a 6 vyhlášky FMD č. 35/1984 Zb., ktorou sa vykonáva zákon o pozemných komunikáciách (cestný zákon) a v zmysle § 47 zákona č. 71/1967 Zb. o správnom konaní (správny poriadok) v znení neskorších predpisov (ďalej len „zákon č. 71/1967 Zb.“) po preskúmaní žiadosti Národnej diaľničnej spoločnosti a.s., Mlynské Nivy 45, 821 09 Bratislava o zmenu v usporiadaní cestnej siete v okrese Bytča

rozhodlo takto:

A/ Zarad'uje dňom 20.12.2007 do cestnej siete:

1. novovybudovanú preložku II. triedy č. 507 (v meste Bytča) v dĺžke 1,613 km v staničení km 202,076 – km 203,689, ktorá tvorí súvislý úsek tejto cesty.

B/ Vyrad'uje dňom 20.12.2007 z cestnej siete:

1. pôvodný úsek cesty II. triedy č. 507 (v meste Bytča) v dĺžke 0,077 km v pôvodnom staničení km 202,076 – km 202,153, ktorý bol čiastočne zrekultivovaný a zastavaný v súvislosti s výstavbou preložky a stykovej križovatky;

2. pôvodný úsek cesty II. triedy č. 507 (v meste Bytča) v dĺžke 1,255 km v pôvodnom staničení km 202,153 – km 203,408, ktorý sa podľa priloženej zmluvy prevedie do vlastníctva mesta Bytča a bude slúžiť ako miestna komunikácia.

C/ Neoddeliteľnú súčasť tohto rozhodnutia tvoria grafické prílohy:

1. prehľadná situácia v mierke 1:10 000,
2. päť situácií križovatiek s určením hraníc majetkovej správy v mierke 1:1 000.

Podľa zmluvy o prevode vlastníckeho práva k pozemnej komunikácii „Objekt SO 123 00 – Preložka cesty II/507 v Bytči“, ktorý bol vybudovaný ako vyvolaná investícia v rámci stavby diaľnice D1 Vrtižer – Hričovské Podhradie, uzatvorenej medzi Národnou diaľničnou spoločnosťou a.s. a Žilinským samosprávnym krajom dňa 12.10.2006 sa úsek pozemnej komunikácie pod bodom A/1 tohto rozhodnutia sa prevedie do vlastníctva Žilinského samosprávneho kraja.

Na základe uvedených skutočností za účelom dosiahnutia účelného usporiadania cestnej siete ministerstvo rozhodlo tak, ako je uvedené vo výrokovej časti tohto rozhodnutia.

Poučenie:

Proti tomuto rozhodnutiu podľa ustanovenia § 68 ods. 2 zákona č. 71/1967 Zb. možno podať rozklad na Ministerstvo dopravy, pôšt a telekomunikácií SR do 15 dní odo dňa jeho oznámenia (doručenia). Po vyčerpaní riadnych opravných prostriedkov je toto rozhodnutie preskúmateľné príslušným súdom.




Ing. Miroslav Bíroš
generálny riaditeľ sekcie

Doručuje sa:

1. Žilinský samosprávny kraj, ul. Komenského 48, 011 09 Žilina
2. Mesto Bytča, Mestský úrad, Námestie SR, 014 01 Bytča
3. Národná diaľničná spoločnosť a.s., Mlynské nivy 45, 821 09 Bratislava
4. Obvodný úrad pre cestnú dopravu a pozemné komunikácie, Kmeťova 17, 010 01 Žilina

Na vedomie :

5. Obvodné riaditeľstvo policajného zboru, Obvodný dopravný inšpektorát, Kuzmányho 26, 010 75 Žilina
6. SSC, Miletičova 19, 826 19 Bratislava

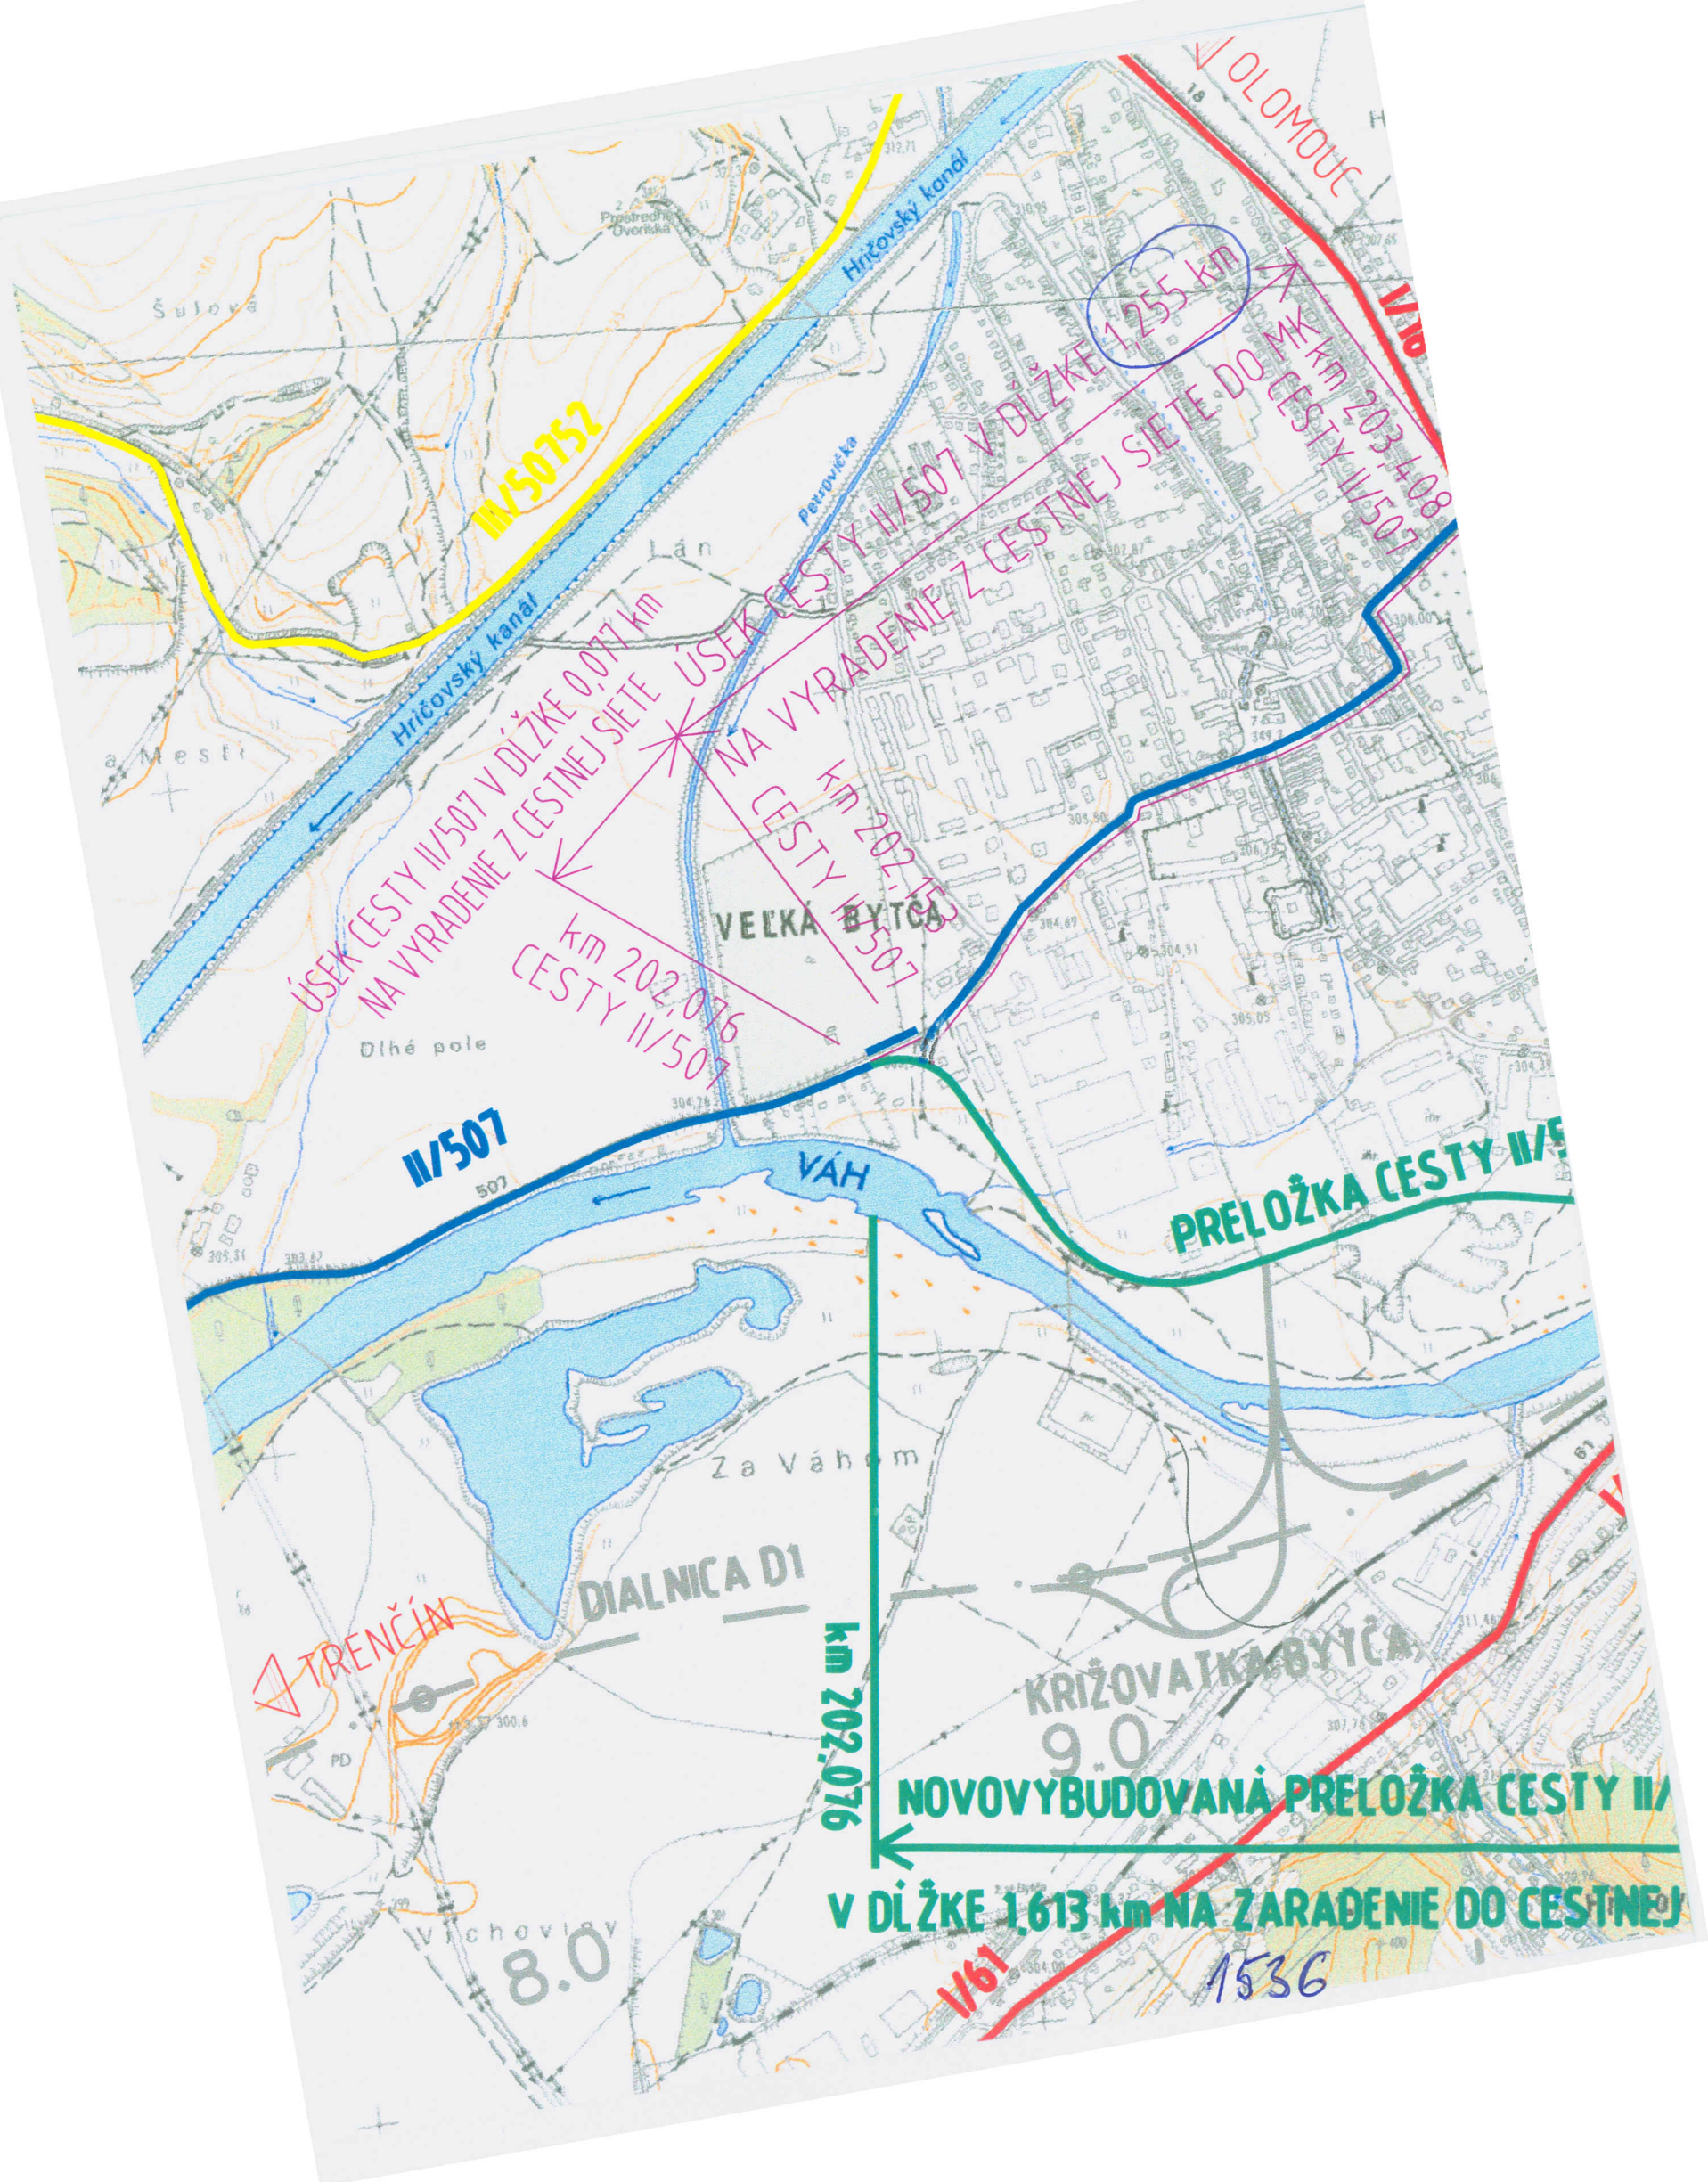

II/507

Hliník nad Váhom

Za záhradami



Táto príloha č. 1 tvorí neoddeliteľnú

súčasť rozhodnutia č. 11823/2004-SC/PL/p 20 583

zo dňa 07.12.2004



Horné pole

BYTČA

I/18

Siňotza Váhom

DIALNICA D1

ŽILINA

I/18

I/18

Hlboké no

Lipie

Boky

Dubrava

10.0

km 203.689

507

SIETF

LEGENDA:

CESTY I. TRIEDY

CESTY II. TRIEDY

CESTY III. TRIEDY

DIAĽNICE

CESTY NA ZARADENIE DO CESTNEJ SIETE

CESTY NA VYRADENIE Z CESTNEJ SIETE



A	PRVÉ VYDANIE	05/2006	ING. ŠMIGURA	ING. MUŠÁK
VERZIA	ZMENA	DÁTUM	SPRACOVAL	KONTROLOVAL

OBSTARÁVATEĽ STAVBY:



NÁRODNÁ DIAĽNIČNÁ SPOLOČNOSŤ

ZHOTOVITEĽ STAVBY:



Doprastav, a. s.
člen DDM Group

VYPRACOVAL Ing. JURAJ ŠMIGURA <i>Šmigura</i>		ZODPOVEDNÝ PROJEKTANT Ing. JURAJ ŠMIGURA <i>Šmigura</i>		 CEMOS projektová kancelária s. r. o. Mlynské nivy 68, 821 05 Bratislava pracovisko Bratislava http://www.cemos.sk E-mail: ba@ceмос.sk	
HLAVNÝ INŽINIER PROJEKTU Ing. JURAJ ŠMIGURA <i>Šmigura</i>		TECHNICKÁ KONTROLA Ing. MILAN MUŠÁK <i>Mušák</i>			
KRAJ TREŇČIANSKY, ŽILINSKÝ					
OBJEKT	DIAĽNICA D1 VRTIŽER - HRIČOVSKÉ PODHRADIE USPORIADANIE CESTNEJ SIETE V MESTE BYTČA A OKOLÍ V SÚVISLOSTI S PRELOŽKOU CESTY II/507 V BYTČI			POČET A4 3A4	
PRÍLOHA	PREHLADNÁ SITUÁCIA			DÁTUM	10.2007
				STUPEŇ	DVP
				ČÍS. ZÁKAZKY	20/04
				MIERKA	1:10 000
			SÚPRAVA	ČÍSLO PRÍLOHY	
				2.1	

1171400.00
457000.00

L	12.50	2
R	100	A 35.27
A	49.87	

(3067)

ÚSEK JESTVIUJECÉJ CESTY II/507
NA MIESTNU KOMUNIKÁCIU ALEBO NA CESTU III. TRIEDY

OBJ. 123-00 PRELOŽKA CESTY II/507 V BYTČI

L	9.00	A 43.58
R	100	A 43.56

L	59.00	A 70.71
R	100	A 70.71




Táto príloha č. 2 tvorí neoddeliteľnú
súčasť rozhodnutia č. 118873/1.007-SPR/2.22573
zo dňa 17.12.2007

POVAŽSKÁ BYSTRICA



JESTVIUJECÁ
CESTA II/507

zo dňa 04. 12. 2004 Milan

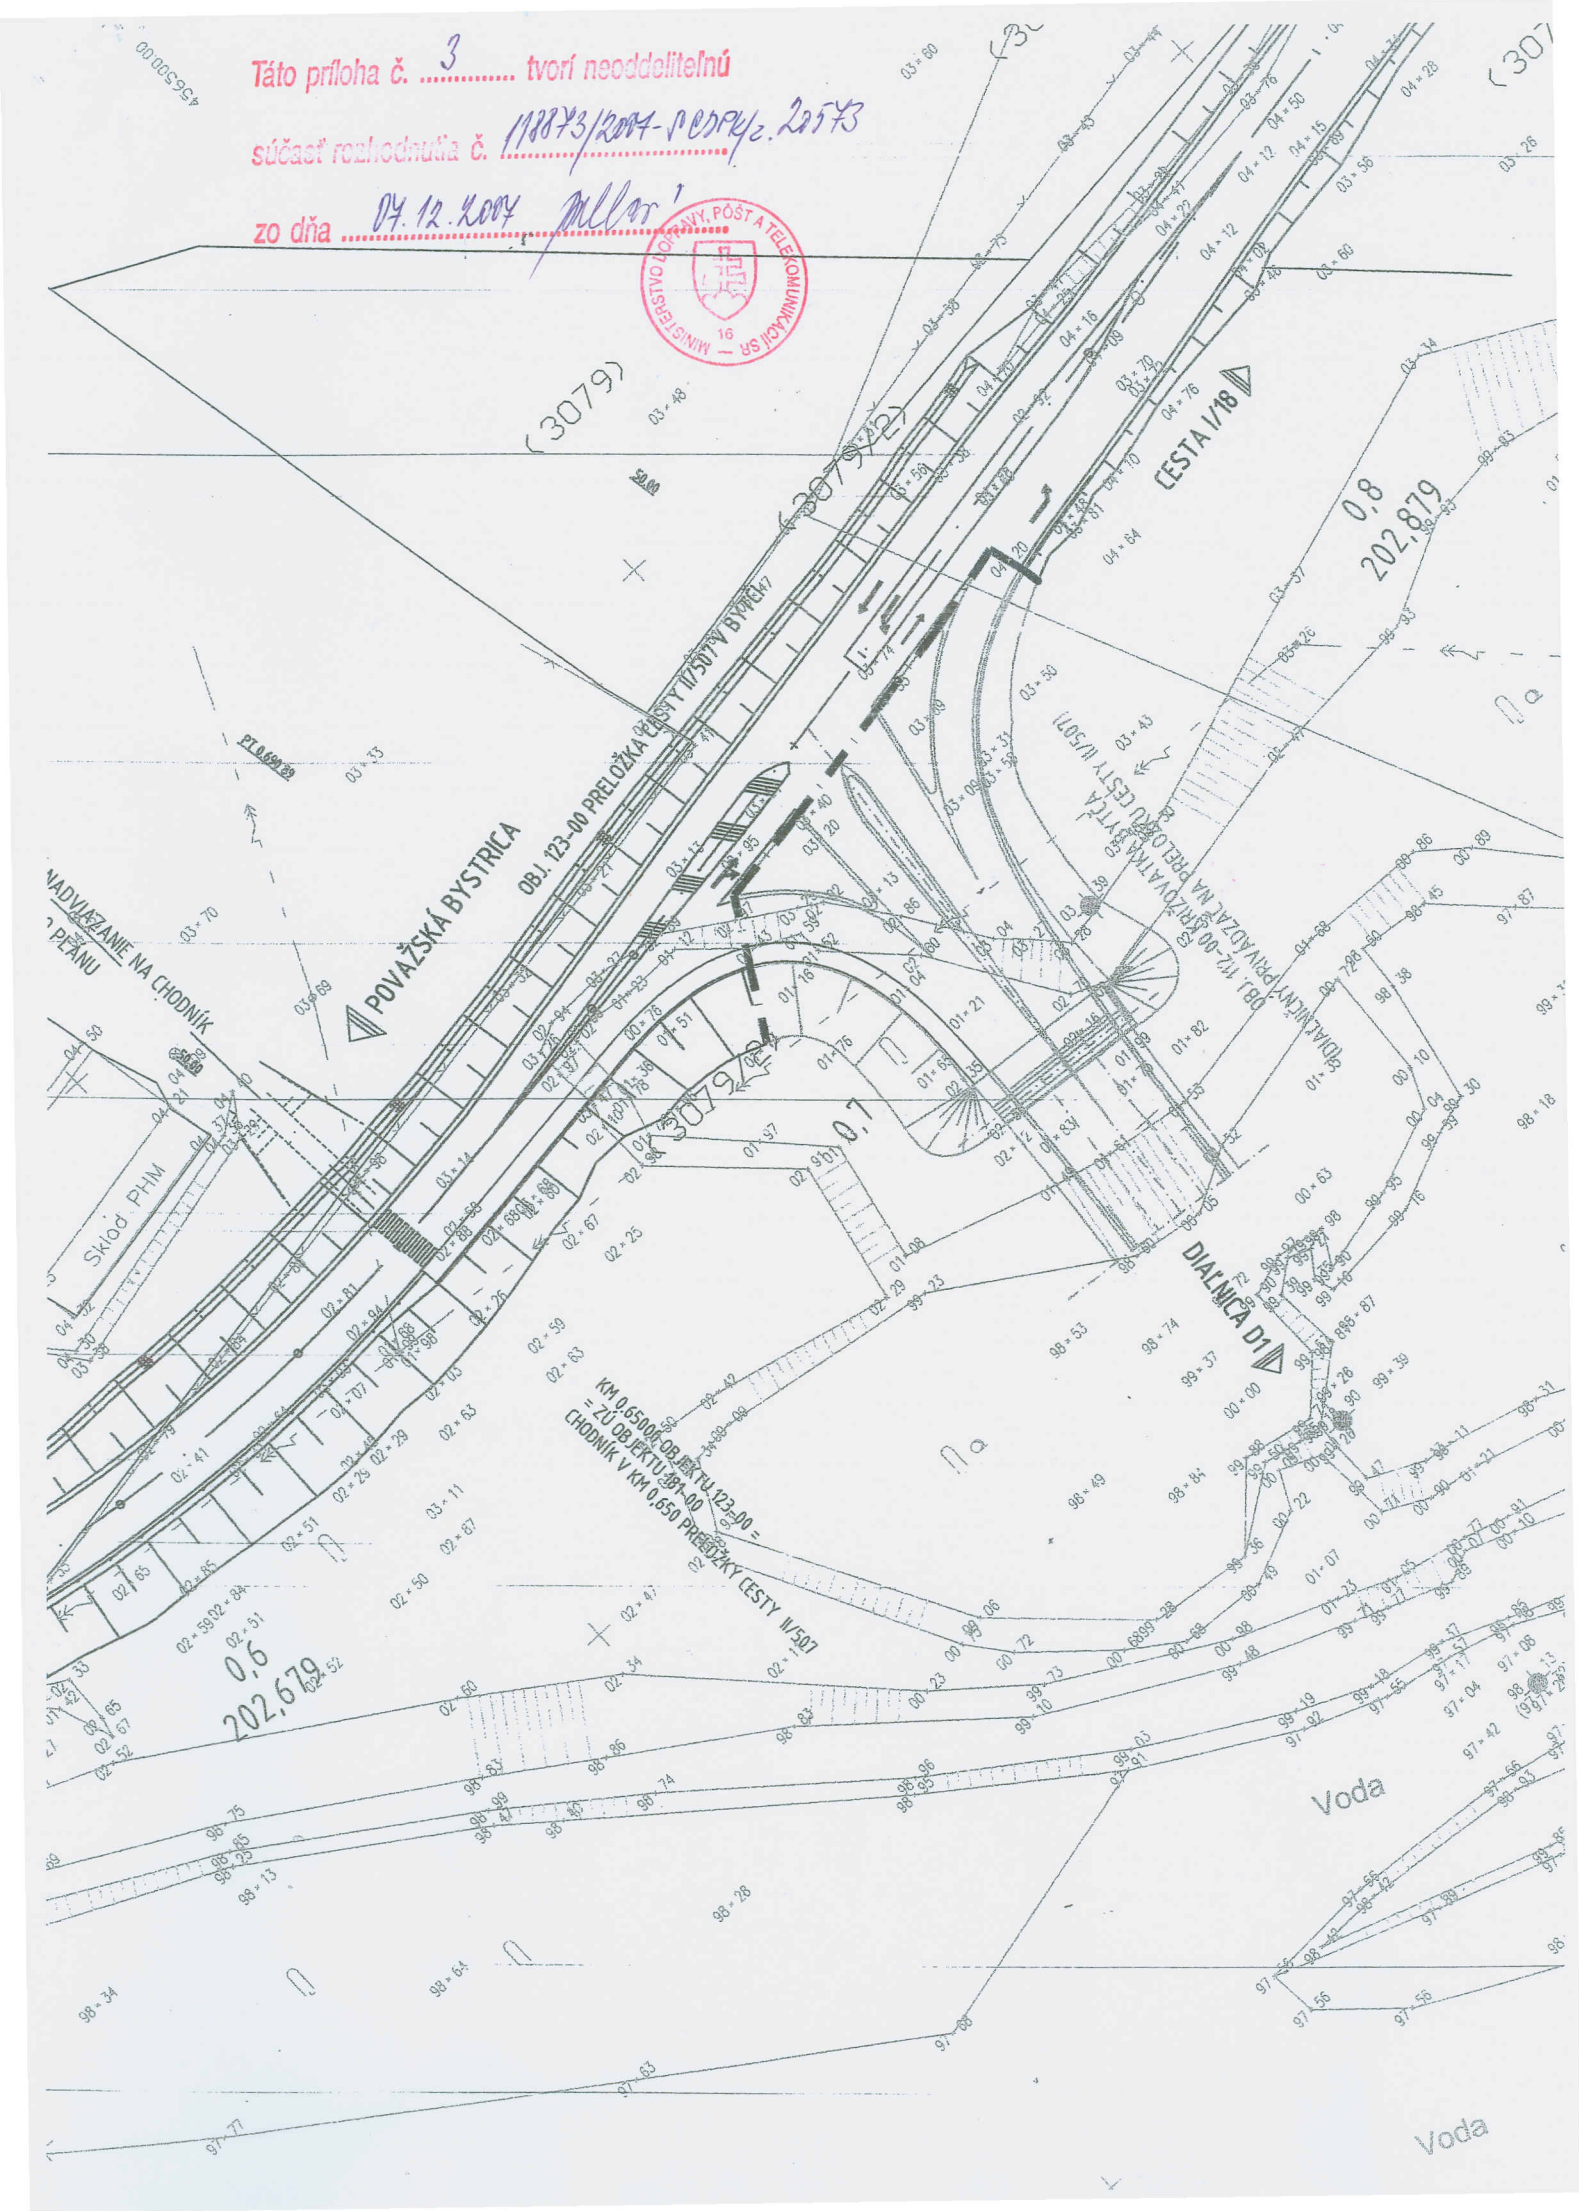


LEGENDA:


KOMUNIKÁCIA V MAJETKU:
 SLOVENSKÁ SPRÁVA CIEST
 NÁRODNÁ DIAČNIČNÁ SPOLOČNOSŤ
 MESTO BYTČA
 ŽILINSKÝ SAMOSPRÁVNÝ KRAJ
 MAJETKOVÉ ROZHRAIE
 OBJ. 233-00 ÚPRAVA VÁHU
 JESTVUJÚCI STAV

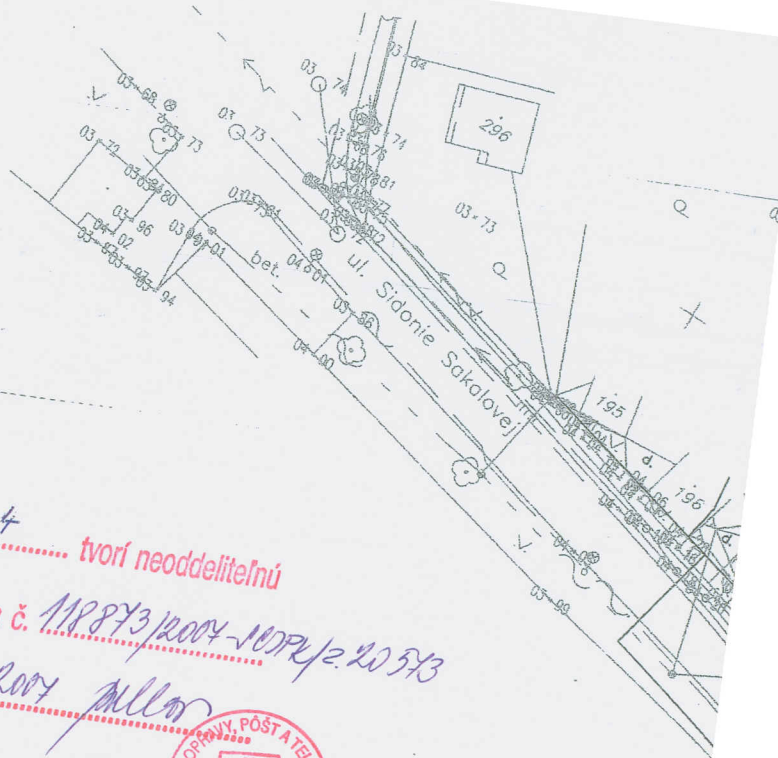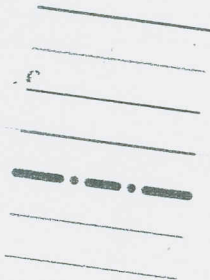


Táto príloha č. 4 tvorí neoddeliteľnú
 súčasť rozhodnutia č. 118873/2004-10074/2.20513
 zo dňa 07.12.2004 Miller

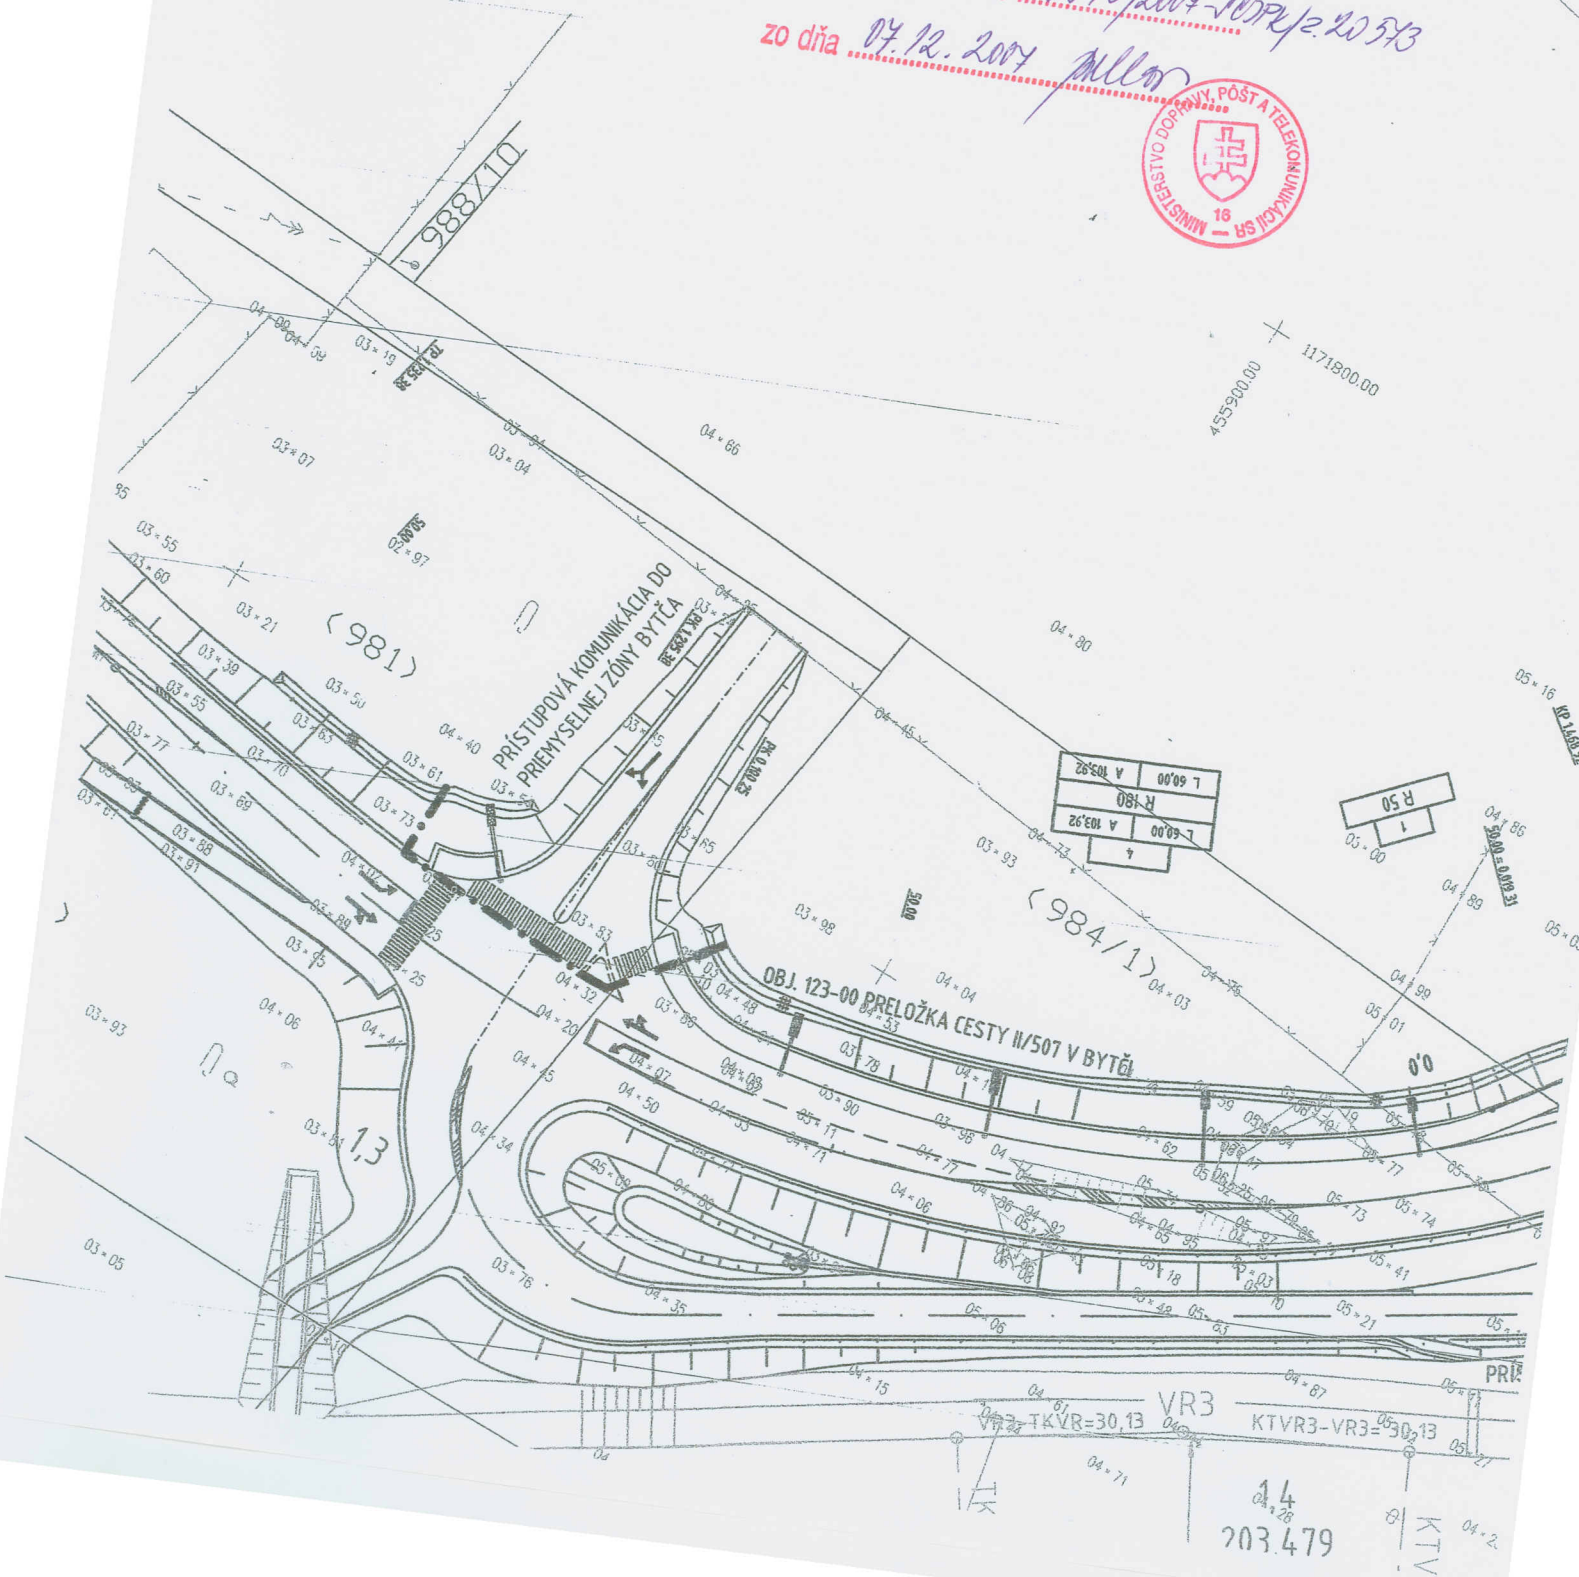

14
 203.479

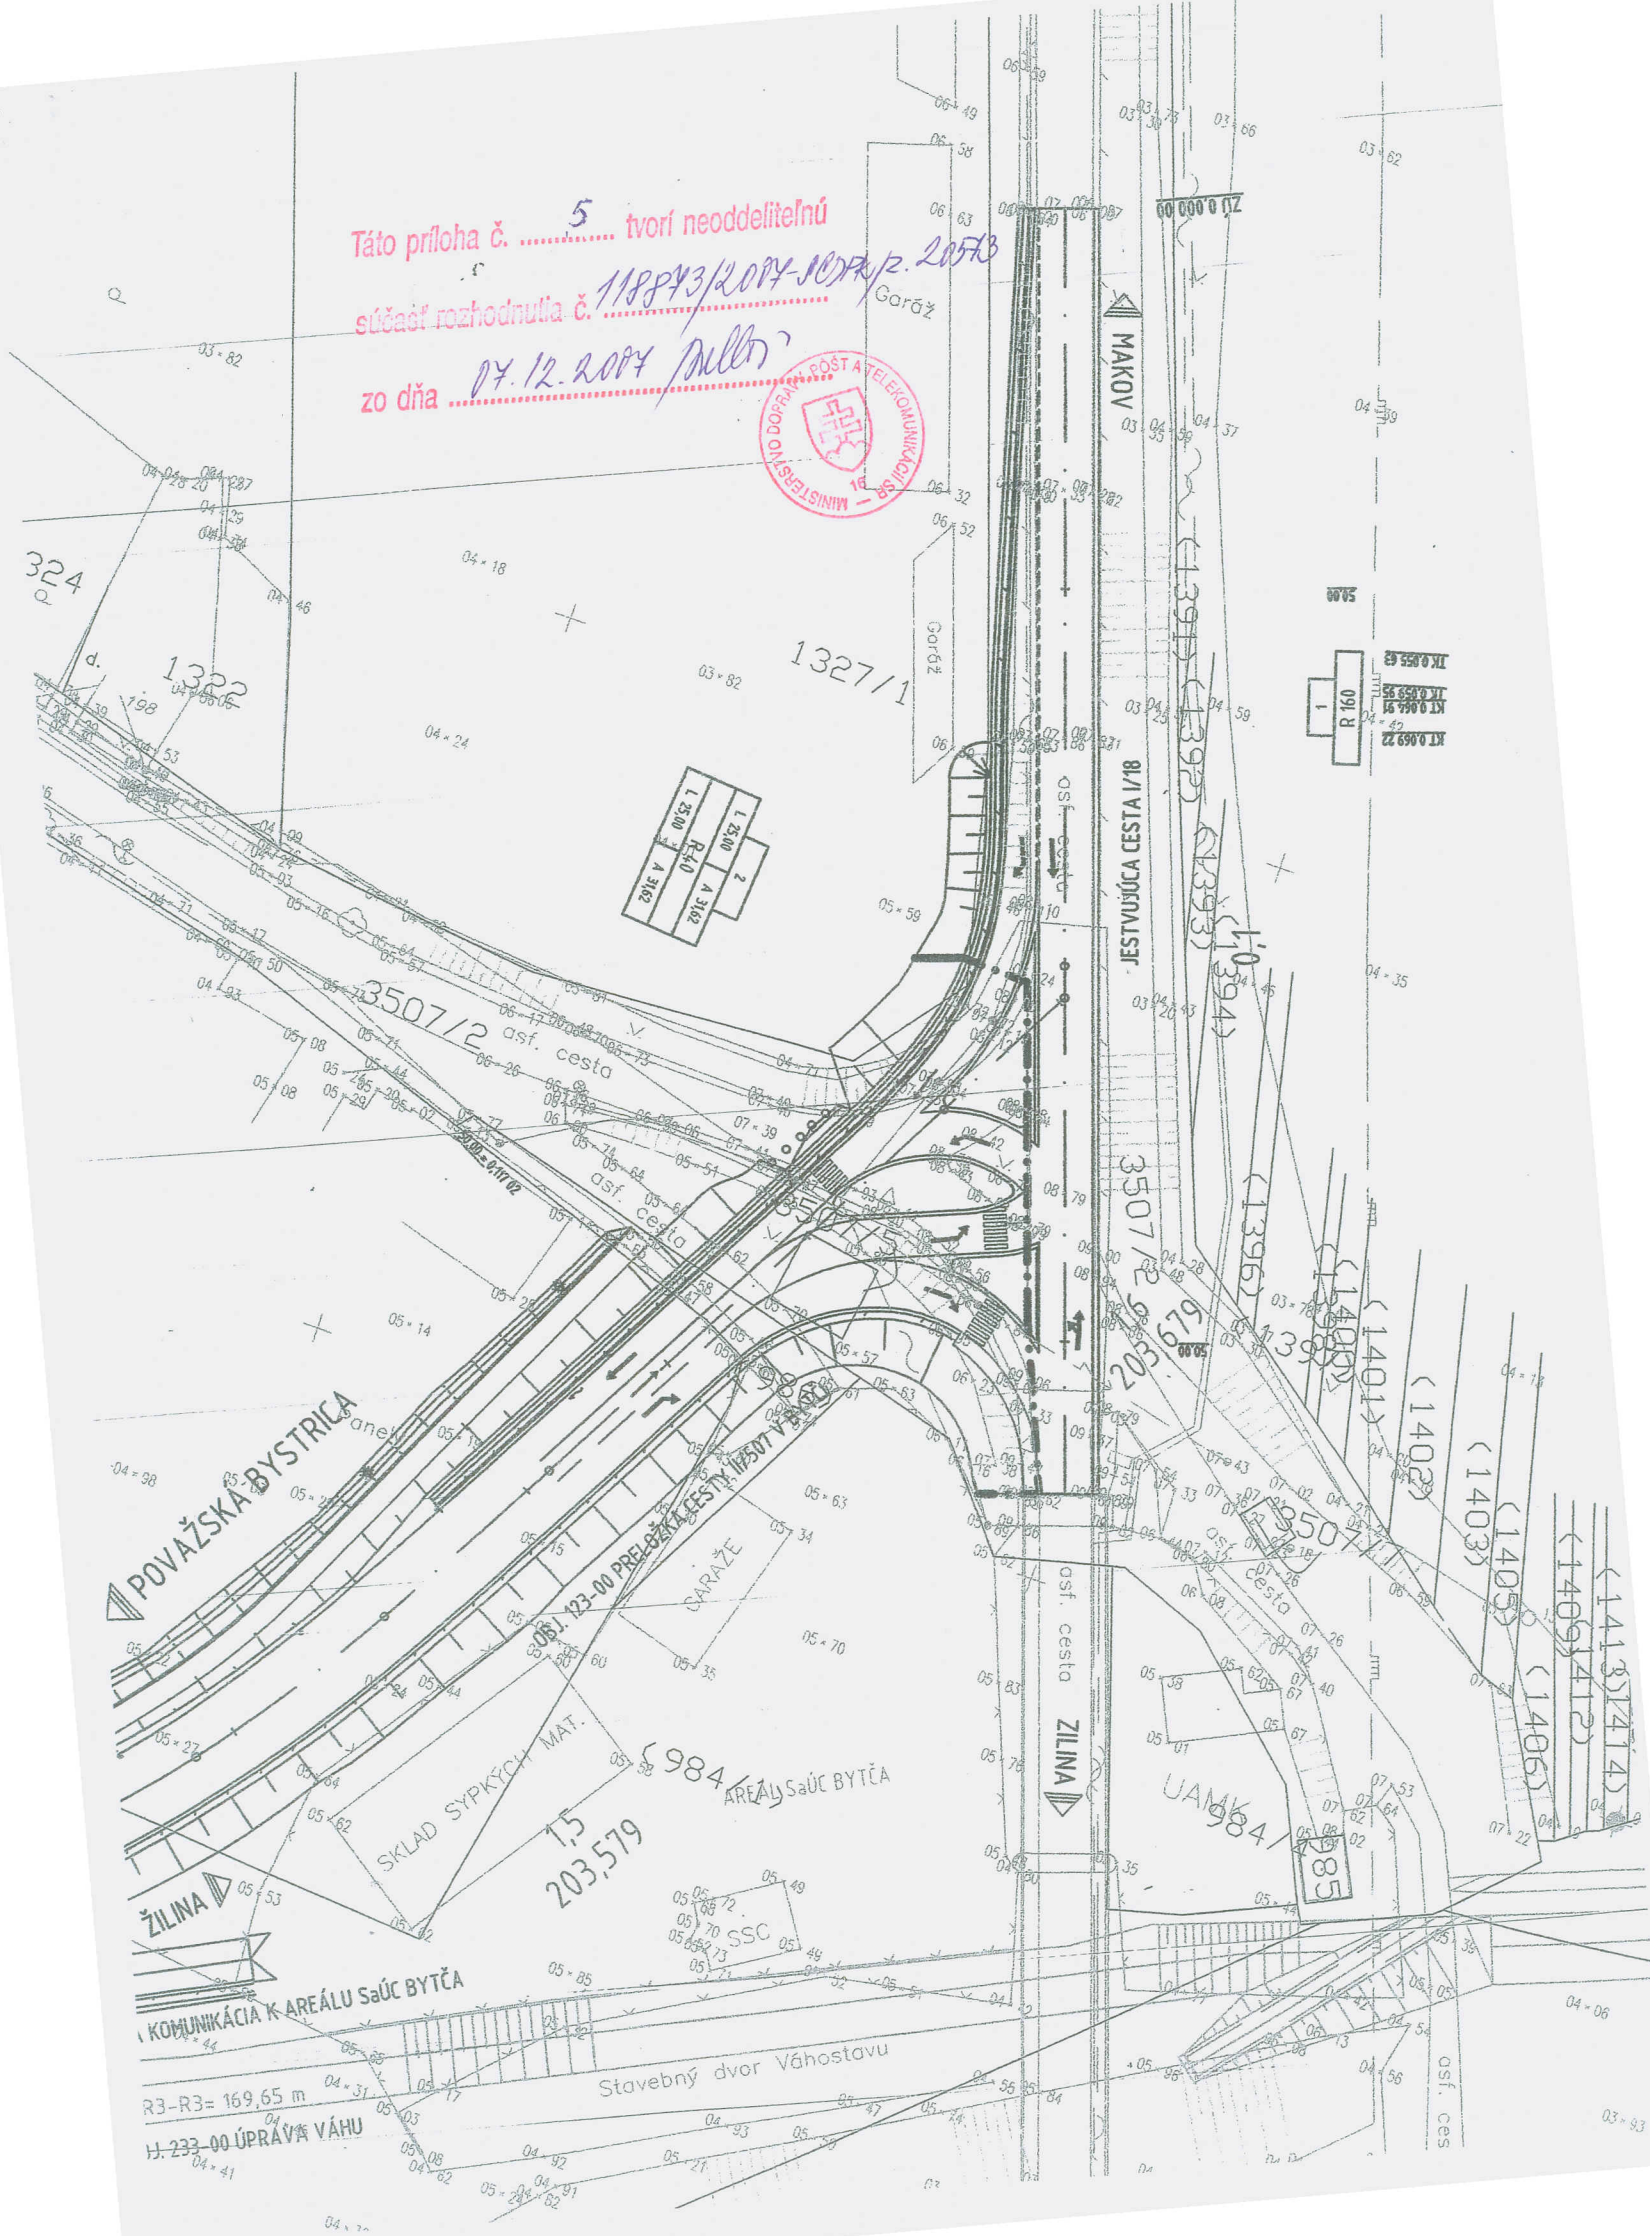

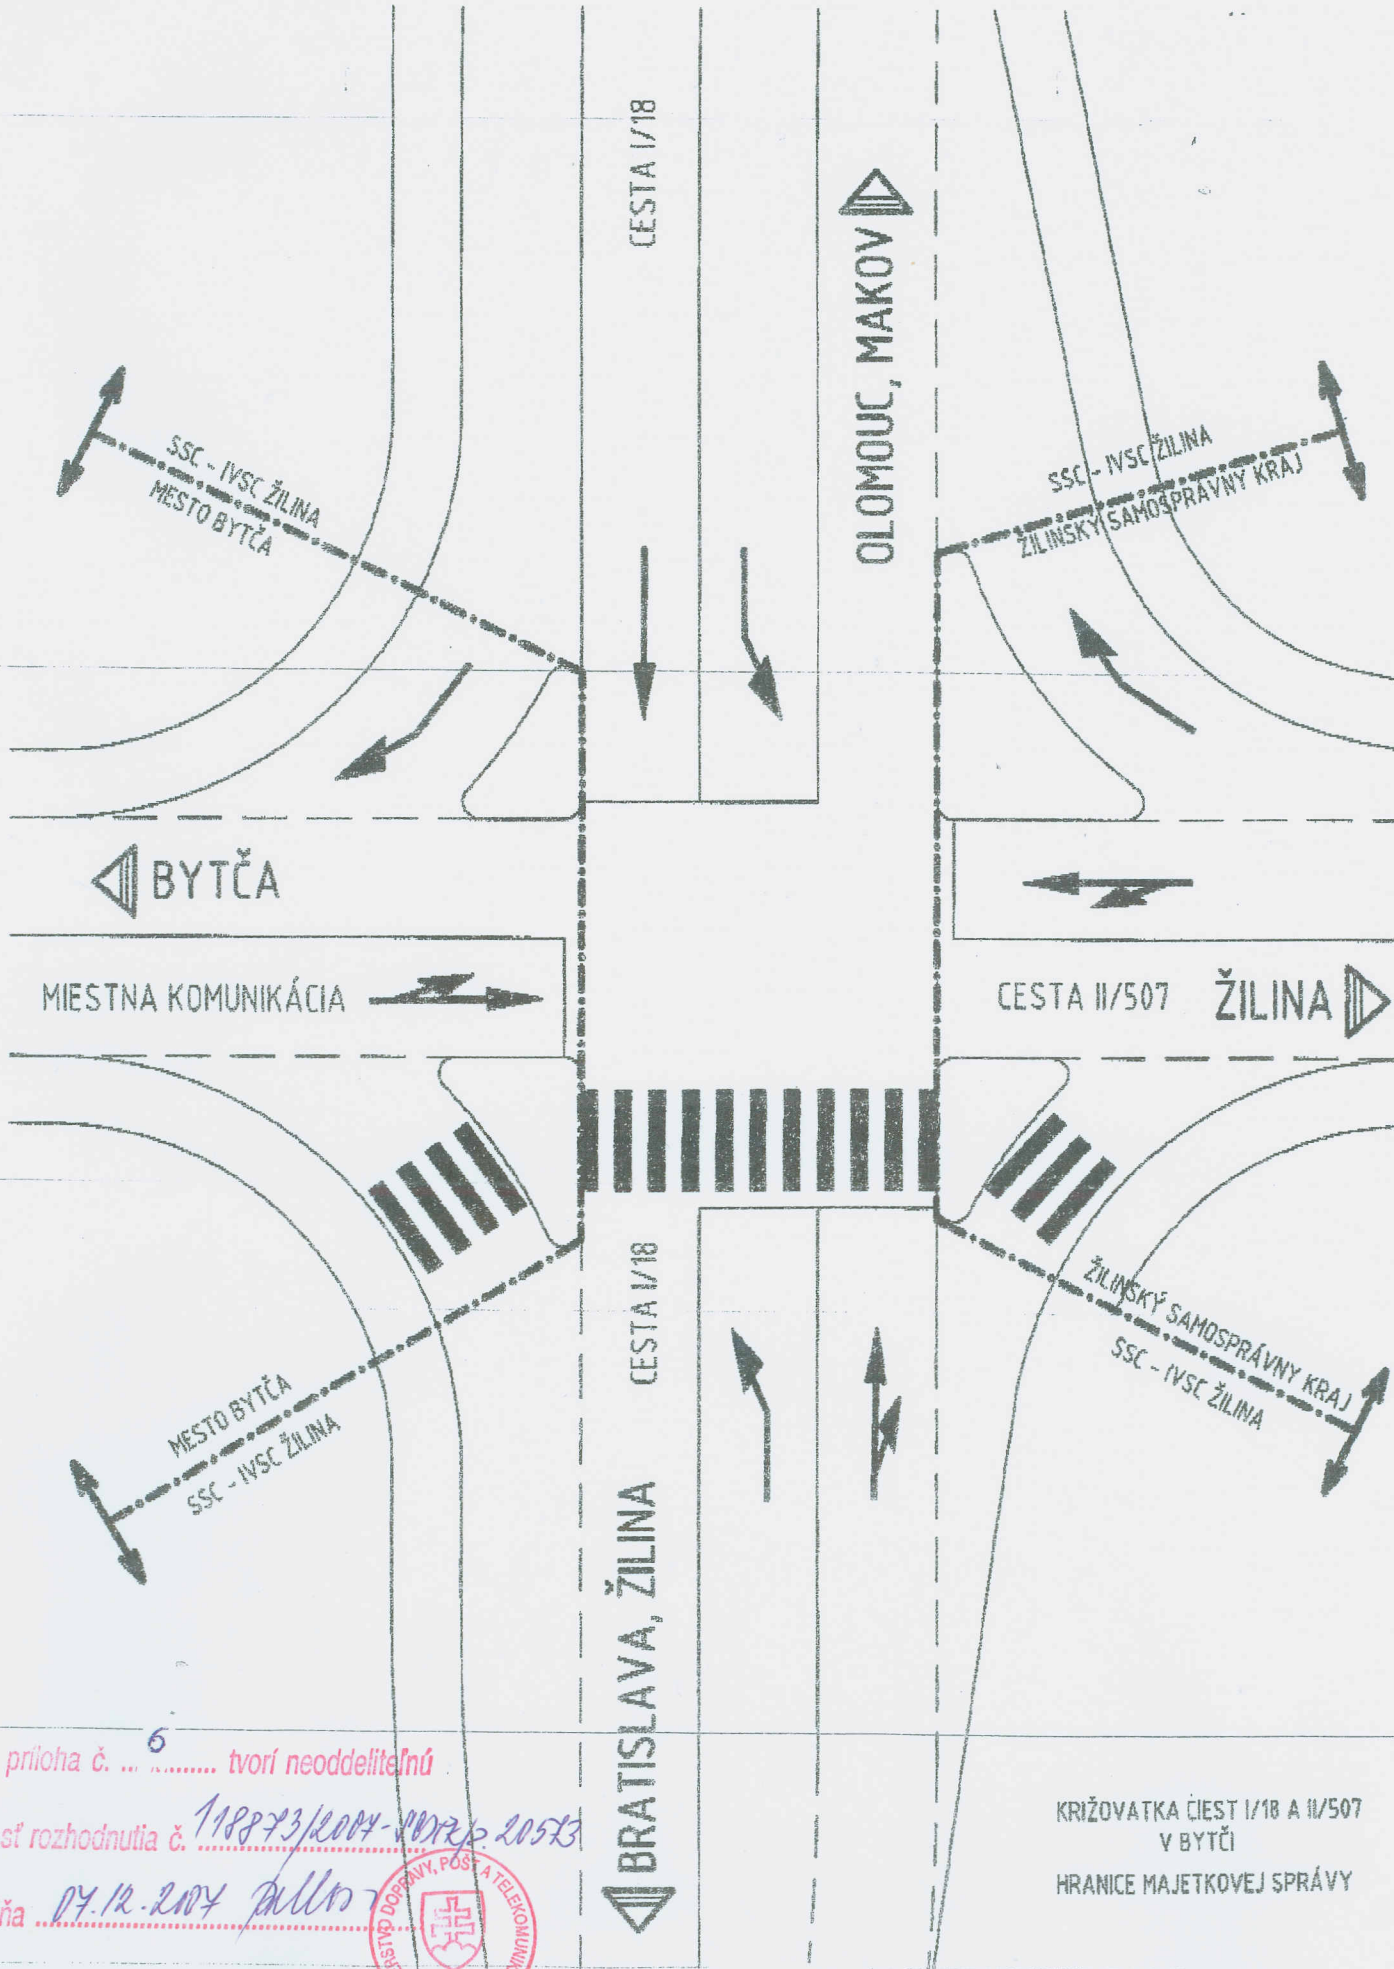

6
táto príloha č. ... tvorí neoddeliteľnú
súčasť rozhodnutia č. 118873/2004-1002 p. 20513
zo dňa 04.12.2004



KRÍŽOVATKA CIEST I/18 A II/507
V BYTČI
HRANICE MAJETKOVEJ SPRÁVY