

311

**MINISTERSTVO DOPRAVY, PÔŠT A TELEKOMUNIKÁCIÍ
SLOVENSKEJ REPUBLIKY**

sekcia cestnej dopravy a pozemných komunikácií

Nám. slobody č. 6, 810 05 Bratislava 15

Č. 10679/2009/SCDPK-31716

Slovenská správa ciest
Bratislava 05.08.2009

Datum: 07. 08. 2009

ROZHODNUTIE
o usporiadaní cestnej siete

Evidenčné číslo: 29474 Číslo spisu:

Vybavuje:

Ministerstvo dopravy, pôšt a telekomunikácií SR ako príslušný správny orgán podľa § 8 ods. 1 písm. d) zákona č. 575/2001 Z.z. o organizácii činnosti vlády a o organizácii ústrednej štátnej správy v znení neskorších predpisov a podľa § 3 ods. 3 písm. d) zákona č. 135/1961 Zb. o pozemných komunikáciách (cestný zákon) v znení neskorších predpisov (ďalej len „zákon č. 135/1961 Zb.“), § 5 a 6 vyhlášky FMD č. 35/1984 Zb., ktorou sa vykonáva zákon o pozemných komunikáciách (cestný zákon) a v zmysle § 47 zákona č. 71/1967 Zb. o správnom konaní (správny poriadok) v znení neskorších predpisov (ďalej len „zákon č. 71/1967 Zb.“) po preskúmaní žiadosti Obce Bohdanovce nad Trnavou o zmenu v usporiadaní cestnej siete v okrese Trnava

rozhodlo takto:

A/ Zarad'uje dňom 20.08.2009 do cestnej siete:

1. úsek miestnej komunikácie (Bohdanovce nad Trnavou) v dĺžke 0,776 km ako predĺženie cesty III. triedy č.05129 v staničení km 1,400 – km 2,176. Zaradením predmetného úseku bude mať cesta III/05129 dĺžku 2,176 s ukončením na miestnej komunikácii (smer Šelpice), pred mostným objektom (potok Trnávka) a s nezmeneným názvom Bohdanovce nad Trnavou – spojka.

B/ Neoddeliteľnú súčasť tohto rozhodnutia tvorí grafická príloha:

1. prehľadná situácia v mierke 1:10 000,
2. náčrty križovatiek s vyznačením hraníc majetkovej správy.

C/ Ukladá Trnavskému samosprávnemu kraju:

1. zmenu v pasporte ciest v súlade s usporiadaním cestnej siete stanoveným týmto rozhodnutím v termíne do 60 dní odo dňa nadobudnutia právoplatnosti tohto rozhodnutia;
2. zmenu dopravného značenia v súlade s týmto rozhodnutím do 60 dní odo dňa nadobudnutia právoplatnosti tohto rozhodnutia.

D/ Do ukončenia prevodu vlastníckeho práva k úseku vyradenej cesty pod bodom A/1 tohto rozhodnutia vykonáva všetky práva a povinnosti k tejto komunikácii jej doterajší vlastník a správca obec Bohdanovce nad Trnavou.

Odôvodnenie:

Ministerstvu dopravy, pôšt a telekomunikácií, sekcii cestnej dopravy a pozemných komunikácií (ďalej len „ministerstvo“) bola dňa 02.07.2009 doručená žiadosť obce Bohdanovce nad Trnavou o zmenu v usporiadaní cestnej siete v okrese Trnava.

Ministerstvo oznámilo listom č. 10679/2009/SCDPK-28512 zo dňa 13.07.2009 účastníkom konania podľa § 18 ods. 3 zákona č. 71/1967 Zb. začatie konania a umožnilo účastníkom konania vyjadriť sa k podkladom a navrhnúť ich doplnenie do 7 dní odo dňa doručenia oznámenia o začatí konania. V stanovenom termíne neboli doručené žiadne stanoviská.

Zo stanovísk doložených k žiadosti vyplynulo, že účastníci konania, Slovenská správa ciest a dotknuté orgány k predloženému návrhu nemali zásadné pripomienky. Návrh nového usporiadania cestnej siete v okrese Trnava bol vypracovaný v súlade s ustanovením § 4a ods. 2 zákona č. 135/1961 Zb., v súlade s technickými podmienkami TP 03/2004 Usporiadanie cestnej siete a podľa zásad vzájomného pripojenia ciest tvoriacich cestnú sieť.

Predmetom žiadosti bolo usporiadanie cestnej siete v okrese v súvislosti so zaradením miestnej komunikácie na území obce Bohdanovce nad Trnavou, ktorou sa cesta III/05129 predĺžila o 0,776 km.

Na základe uzatvorenej zmluvy o budúcej zmluve uzatvorenej medzi obcou Bohdanovce nad Trnavou a Trnavským samosprávnym krajom zo dňa 18.03.2009 úsek pozemnej komunikácie pod bodom A/1 tohto rozhodnutia sa prevedie z vlastníctva obce Bohdanovce nad Trnavou do vlastníctva Trnavského samosprávneho kraja a bude využívaný ako cesta III. triedy.

Na základe uvedených skutočností za účelom dosiahnutia účelného usporiadania cestnej siete ministerstvo rozhodlo tak, ako je uvedené vo výrokovej časti tohto rozhodnutia.

Poučenie:

Proti tomuto rozhodnutiu podľa ustanovenia § 54 ods. 2 zákona č. 71/1967 Zb. možno podať rozklad na Ministerstvo dopravy, pôšt a telekomunikácií SR do 15 dní odo dňa jeho oznámenia (doručenia). Po vyčerpaní riadnych opravných prostriedkov je toto rozhodnutie preskúmateľné príslušným súdom.



Ing. Ivan Kúdela
generálny riaditeľ sekcie

Doručuje sa
účastníkom konania:


1. Trnavský samosprávny kraj, Starohájska 10, P.O.Box 128, 917 01 Trnava
2. Obec Bohdanovce nad Trnavou, Obecný úrad, 919 09

Doručuje sa dotknutým orgánom:

3. Slovenská správa ciest, Miletičova 19, 826 19 Bratislava
4. Obvodný úrad pre cestnú dopravu a pozemné komunikácie, Vajanského 2, 917 02 Trnava
5. Obvodné riaditeľstvo policajného zboru, Obvodný dopravný inšpektorát, Starohájska 3, 917 01 Trnava


obr.č.1

USPORIADANIE CESTNEJ SIETE V OKRESE TRNAVA

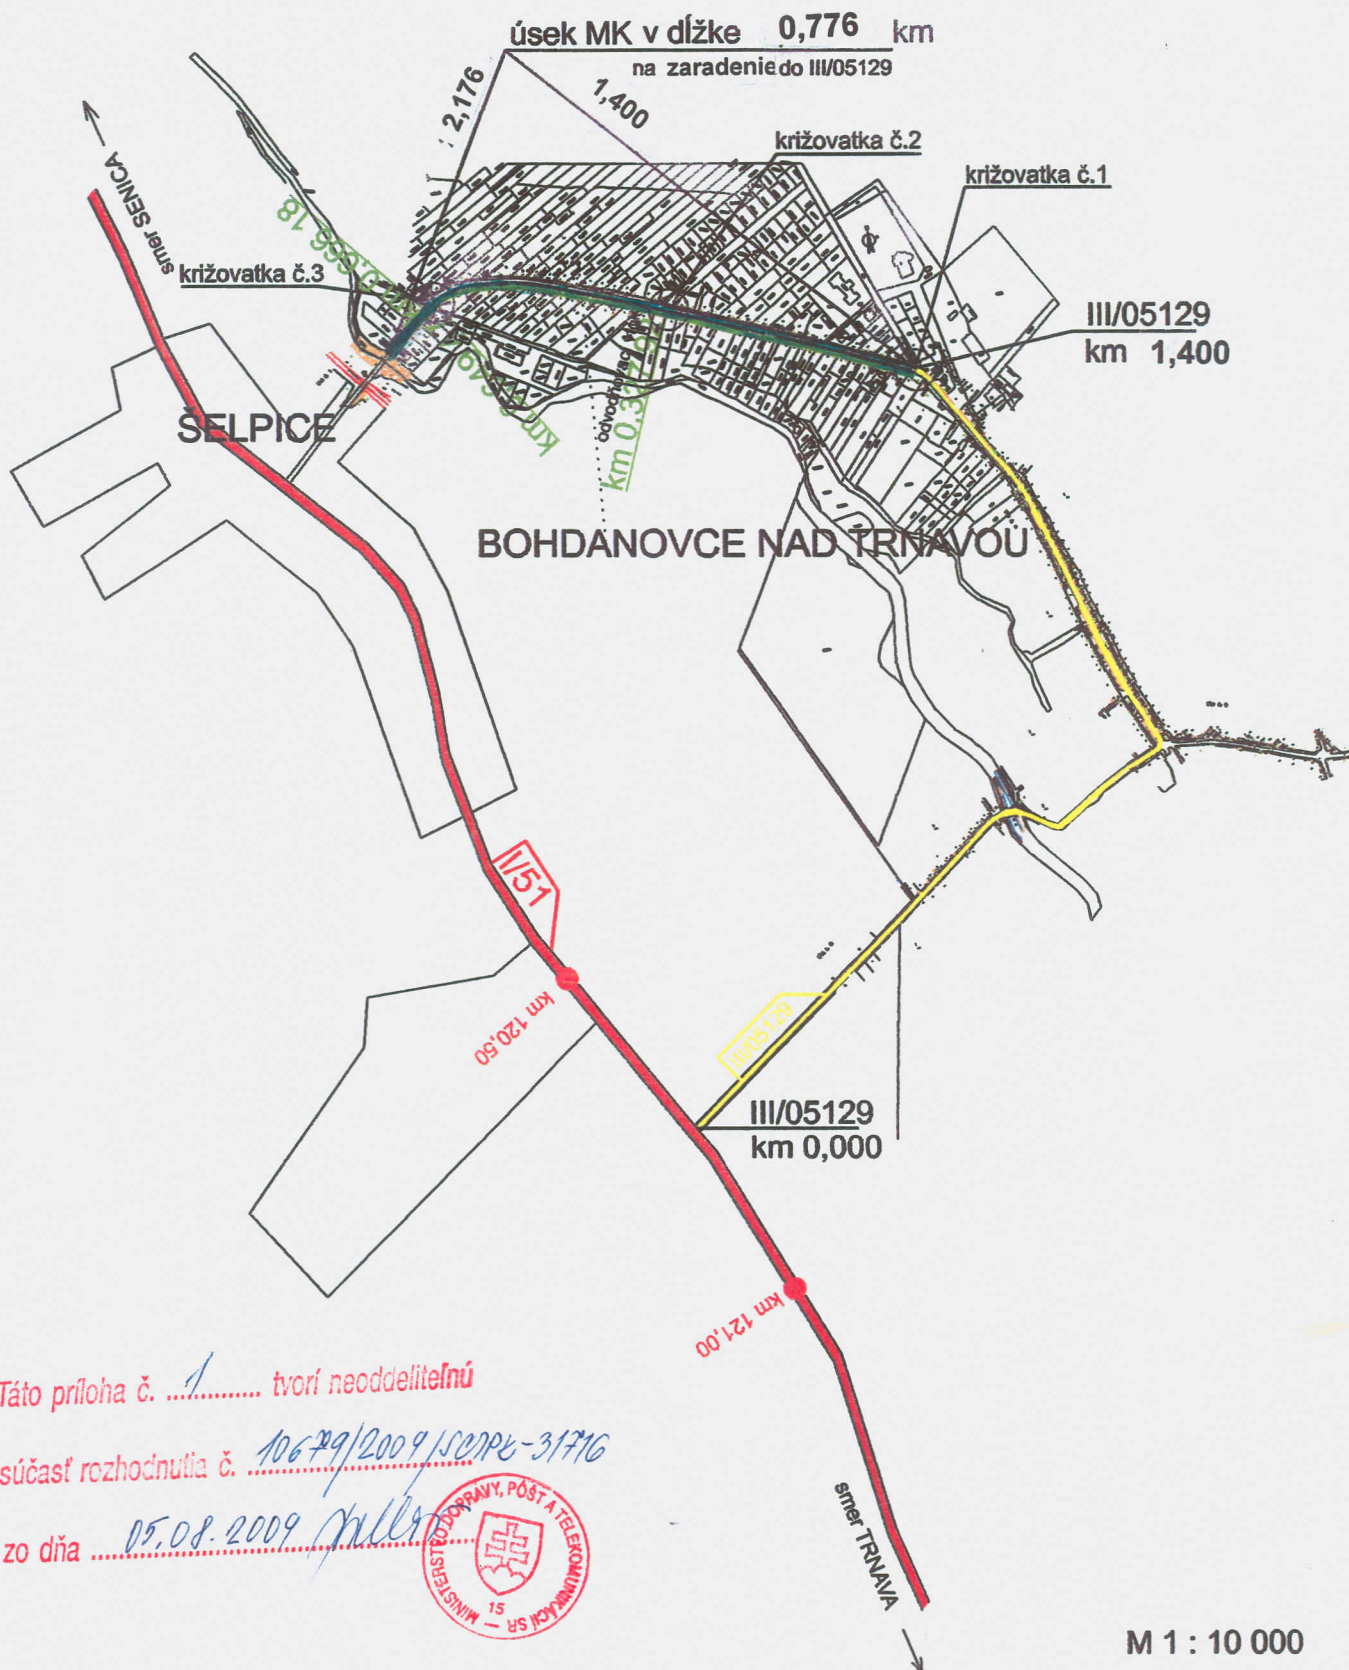


obr.č.2


križovatka č.1

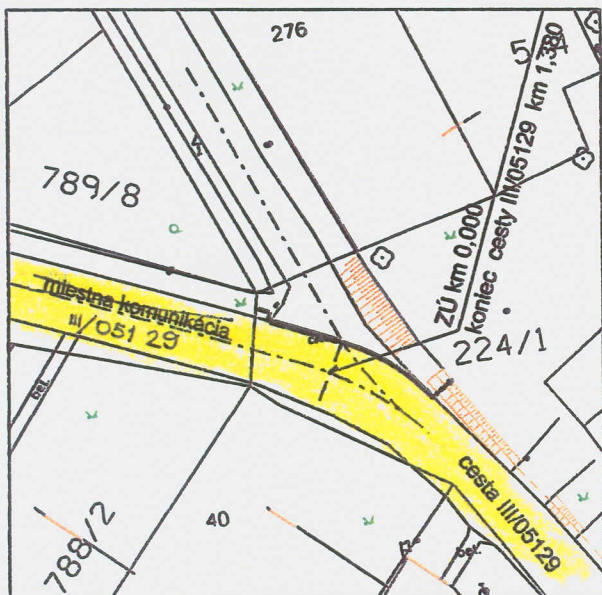

križovatka č.2

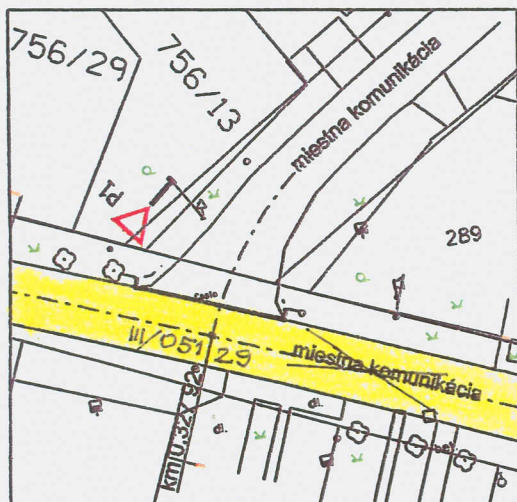

križovatka č.3

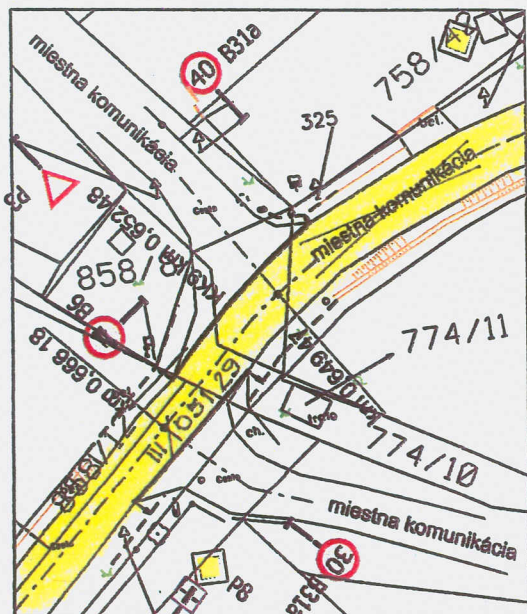

Táto príloha č. 2 tvorí neoddeliteľnú
súčasť rozhodnutia č. 10679/2009/SCPK-31716
zo dňa 05.08.2009



LEGENDA

- miesto osadenia oceľového klinca alebo trubky
- hranica majetkovej správy
- - hranica cestného pozemku