

**MINISTERSTVO DOPRAVY, PÔŠT A TELEKOMUNIKÁCIÍ
SLOVENSKEJ REPUBLIKY**

sekcia cestnej dopravy a pozemných komunikácií

Nám. slobody č. 6, 810 05 Bratislava 15

Č. 11363/2009/SCDPK-31478

Slovenská republika Bratislava 31.07.2009

ROZHODNUTIE

o usporiadaní cestnej siete

05.08.2009

príloha číslo

29381

príloha číslo

Ministerstvo dopravy, pôšt a telekomunikácií SR ako príslušný správny orgán podľa § 8 ods. 1 písm. d) zákona č. 575/2001 Z.z. o organizácii činnosti vlády a o organizácii ústrednej štátnej správy v znení neskorších predpisov a podľa § 3 ods. 3 písm. d) zákona č. 135/1961 Zb. o pozemných komunikáciách (cestný zákon) v znení neskorších predpisov (ďalej len „zákon č. 135/1961 Zb.“), ustanovenia § 5 a 6 vyhlášky FMD č. 35/1984 Zb., ktorou sa vykonáva zákon o pozemných komunikáciách (cestný zákon) a v zmysle § 47 zákona č. 71/1967 Zb. o správnom konaní (správny poriadok) v znení neskorších predpisov (ďalej len „zákon č. 71/1967 Zb.“) po preskúmaní žiadosti Slovenskej správy ciest, Miletičova 19, 826 19 Bratislava o zmenu v usporiadaní cestnej siete v okrese Čadca

r o z h o d l o t a k t o :

A/ Zarad'uje dňom 15.08.2009 do cestnej siete:

1. novovybudovanú preložku cesty I. triedy č. 12 (Čierne) v dĺžke 0,163 km v staničení km 3,256 – km 3,419, ktorá tvorí súvislý úsek tejto cesty.

B/ Vyrad'uje dňom 15.08.2009 z cestnej siete:

1. pôvodný úsek cesty I. triedy č. 12 (Čierne) v dĺžke 0,298 km v pôvodnom staničení km 3,256 – km 3,554, ktorý sa podľa priloženej zmluvy prevedie do vlastníctva obce Čierne ako miestna komunikácia.

C/ Neoddeliteľnú súčasť tohto rozhodnutia tvorí grafická príloha:

1. prehľadná situácia v mierke 1:50 000,
2. Náčrtky dvoch križovatiek s vyznačením hranice majetkovej správy.

D/ Ukladá Slovenskej správe ciest:

1. zmenu v pasporte ciest v súlade s usporiadaním cestnej siete stanoveným týmto rozhodnutím v termíne do 60 dní odo dňa nadobudnutia právoplatnosti tohto rozhodnutia;
2. zmenu dopravného značenia v súlade s týmto rozhodnutím do 60 dní odo dňa nadobudnutia právoplatnosti tohto rozhodnutia.

E/ Do ukončenia prevodu vlastníckeho práva k úseku vyradenej cesty pod bodom B/1 tohto rozhodnutia vykonáva všetky práva a povinnosti k tejto komunikácii jej doterajší vlastník a správca Slovenská správa ciest, IVSC Žilina.

Odôvodnenie:

Ministerstvu dopravy, pôšt a telekomunikácií, sekcii cestnej dopravy a pozemných komunikácií (ďalej len „ministerstvo“) bola dňa 15.07.2009 doručená žiadosť Slovenskej správy ciest, Miletičova 19, 826 19 Bratislava o zmenu v usporiadaní cestnej siete v okrese Čadca.

Ministerstvo oznámilo listom č. 11363/2009/SCDPK-29363 zo dňa 17.07.2009 účastníkom konania podľa § 18 ods. 3 zákona č. 71/1967 Zb. začatie konania a umožnilo účastníkom konania vyjadriť sa k podkladom a navrhnúť ich doplnenie do 7 dní odo dňa doručenia oznámenia o začatí konania. V stanovenom termíne neboli doručené žiadne stanoviská.

Zo stanovísk doložených k žiadosti ako i v priebehu konania vyplynulo, že účastníci konania a dotknuté orgány k predloženému návrhu nemali zásadné pripomienky. Návrh nového usporiadania cestnej siete v okrese Čadca bol vypracovaný v súlade s ustanovením § 4a ods. 2 zákona č. 135/1961 Zb., v súlade s technickými podmienkami TP 03/2004 Usporiadanie cestnej siete.

Predmetom žiadosti bolo usporiadanie cestnej siete v okrese v súvislosti so zaradením novovybudovanej preložky cesty I/12 (pôvodne II/487) na území obce Čierne, ktorou sa odstránila bodová závrata smerového vedenia jej pôvodného úseku. Zaradením uvedenej preložky do cestnej siete sa cesta I/12 skráti o 0,135 km. Z cestnej siete bude vyradený pôvodný úsek cesty I/12, ktorý v dôsledku vybudovanej preložky stratil charakter cesty I. triedy.

Na základe uzatvorenej zmluvy o budúcej zmluve č. Z-1143/2008 úsek pozemnej komunikácie pod bodom B/1 tohto rozhodnutia sa prevedie z vlastníctva SR do vlastníctva obce Čierne a bude využívaný ako miestna komunikácia – prístupová komunikácia k príľahlej zástavbe.

Na základe uvedených skutočností za účelom dosiahnutia účelného usporiadania cestnej siete ministerstvo rozhodlo tak, ako je uvedené vo výrokovej časti tohto rozhodnutia.

Poučenie:

Proti tomuto rozhodnutiu podľa ustanovenia § 68 ods. 2 zákona č. 71/1967 Zb. možno podať rozklad na Ministerstvo dopravy, pôšt a telekomunikácií SR do 15 dní odo dňa jeho oznámenia (doručenia). Po vyčerpaní riadnych opravných prostriedkov je toto rozhodnutie preskúmateľné príslušným súdom.



Ing. Ivan Kúdela
generálny riaditeľ sekcie

Doručuje sa

účastníkom konania:

1. Slovenská správa ciest, Miletičova 19, 826 19 Bratislava
2. Obec Čierne, 023 13 Čierne

dotknutým orgánom:

3. Krajský úrad pre cestnú dopravu a pozemné komunikácie v Žiline, Predmestská 1613, 011 95 Žilina
4. Obvodné riaditeľstvo policajného zboru, Obvodný dopravný inšpektorát, Palárikova 977/25, 022 19 Čadca
5. Ministerstvo obrany SR, Správa nehnuteľného majetku a výstavby, Detašované pracovisko Banská Bystrica, Československej armády 7, 974 01 Banská Bystrica
6. Slovenská správa ciest, IVSC Žilina, M.R.Rázusa 104/A, 010 01 Žilina

USPORIADANIE CESTNEJ SIETE V OKRESE ČADCA



Táto príloha č. 1 tvorí neoddeliteľnú


súčasť rozhodnutia č. 11363/2009/SCS-PK-31/4-78

zo dňa 31.07.2009



SITUÁCIA


M 1:50 000

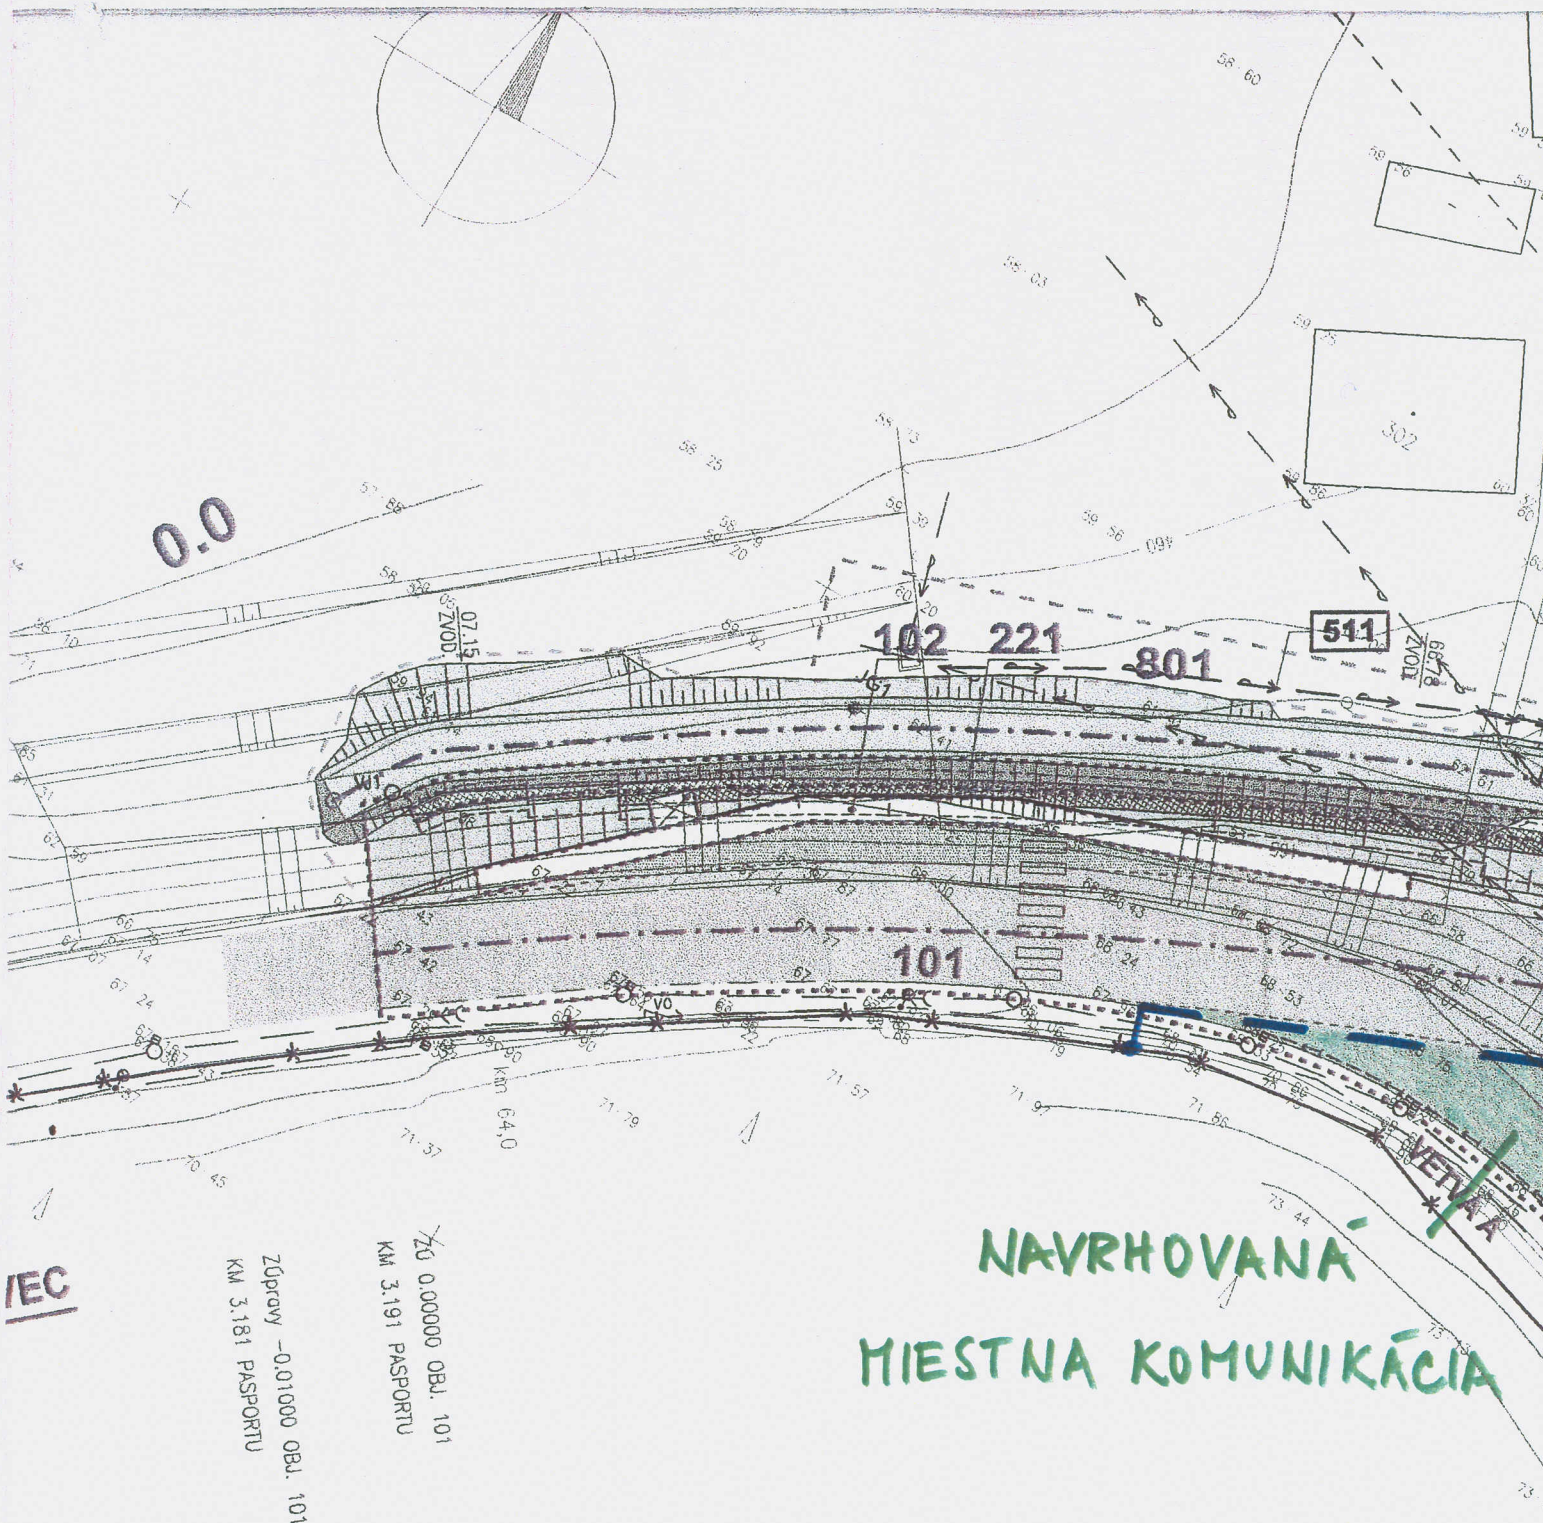


NAVRHOVANÁ
MIESTNA KOMUNIKÁCIA

← SVRČINOVE

— — — HRANICA MAJETKOVEJ SPRÁVY

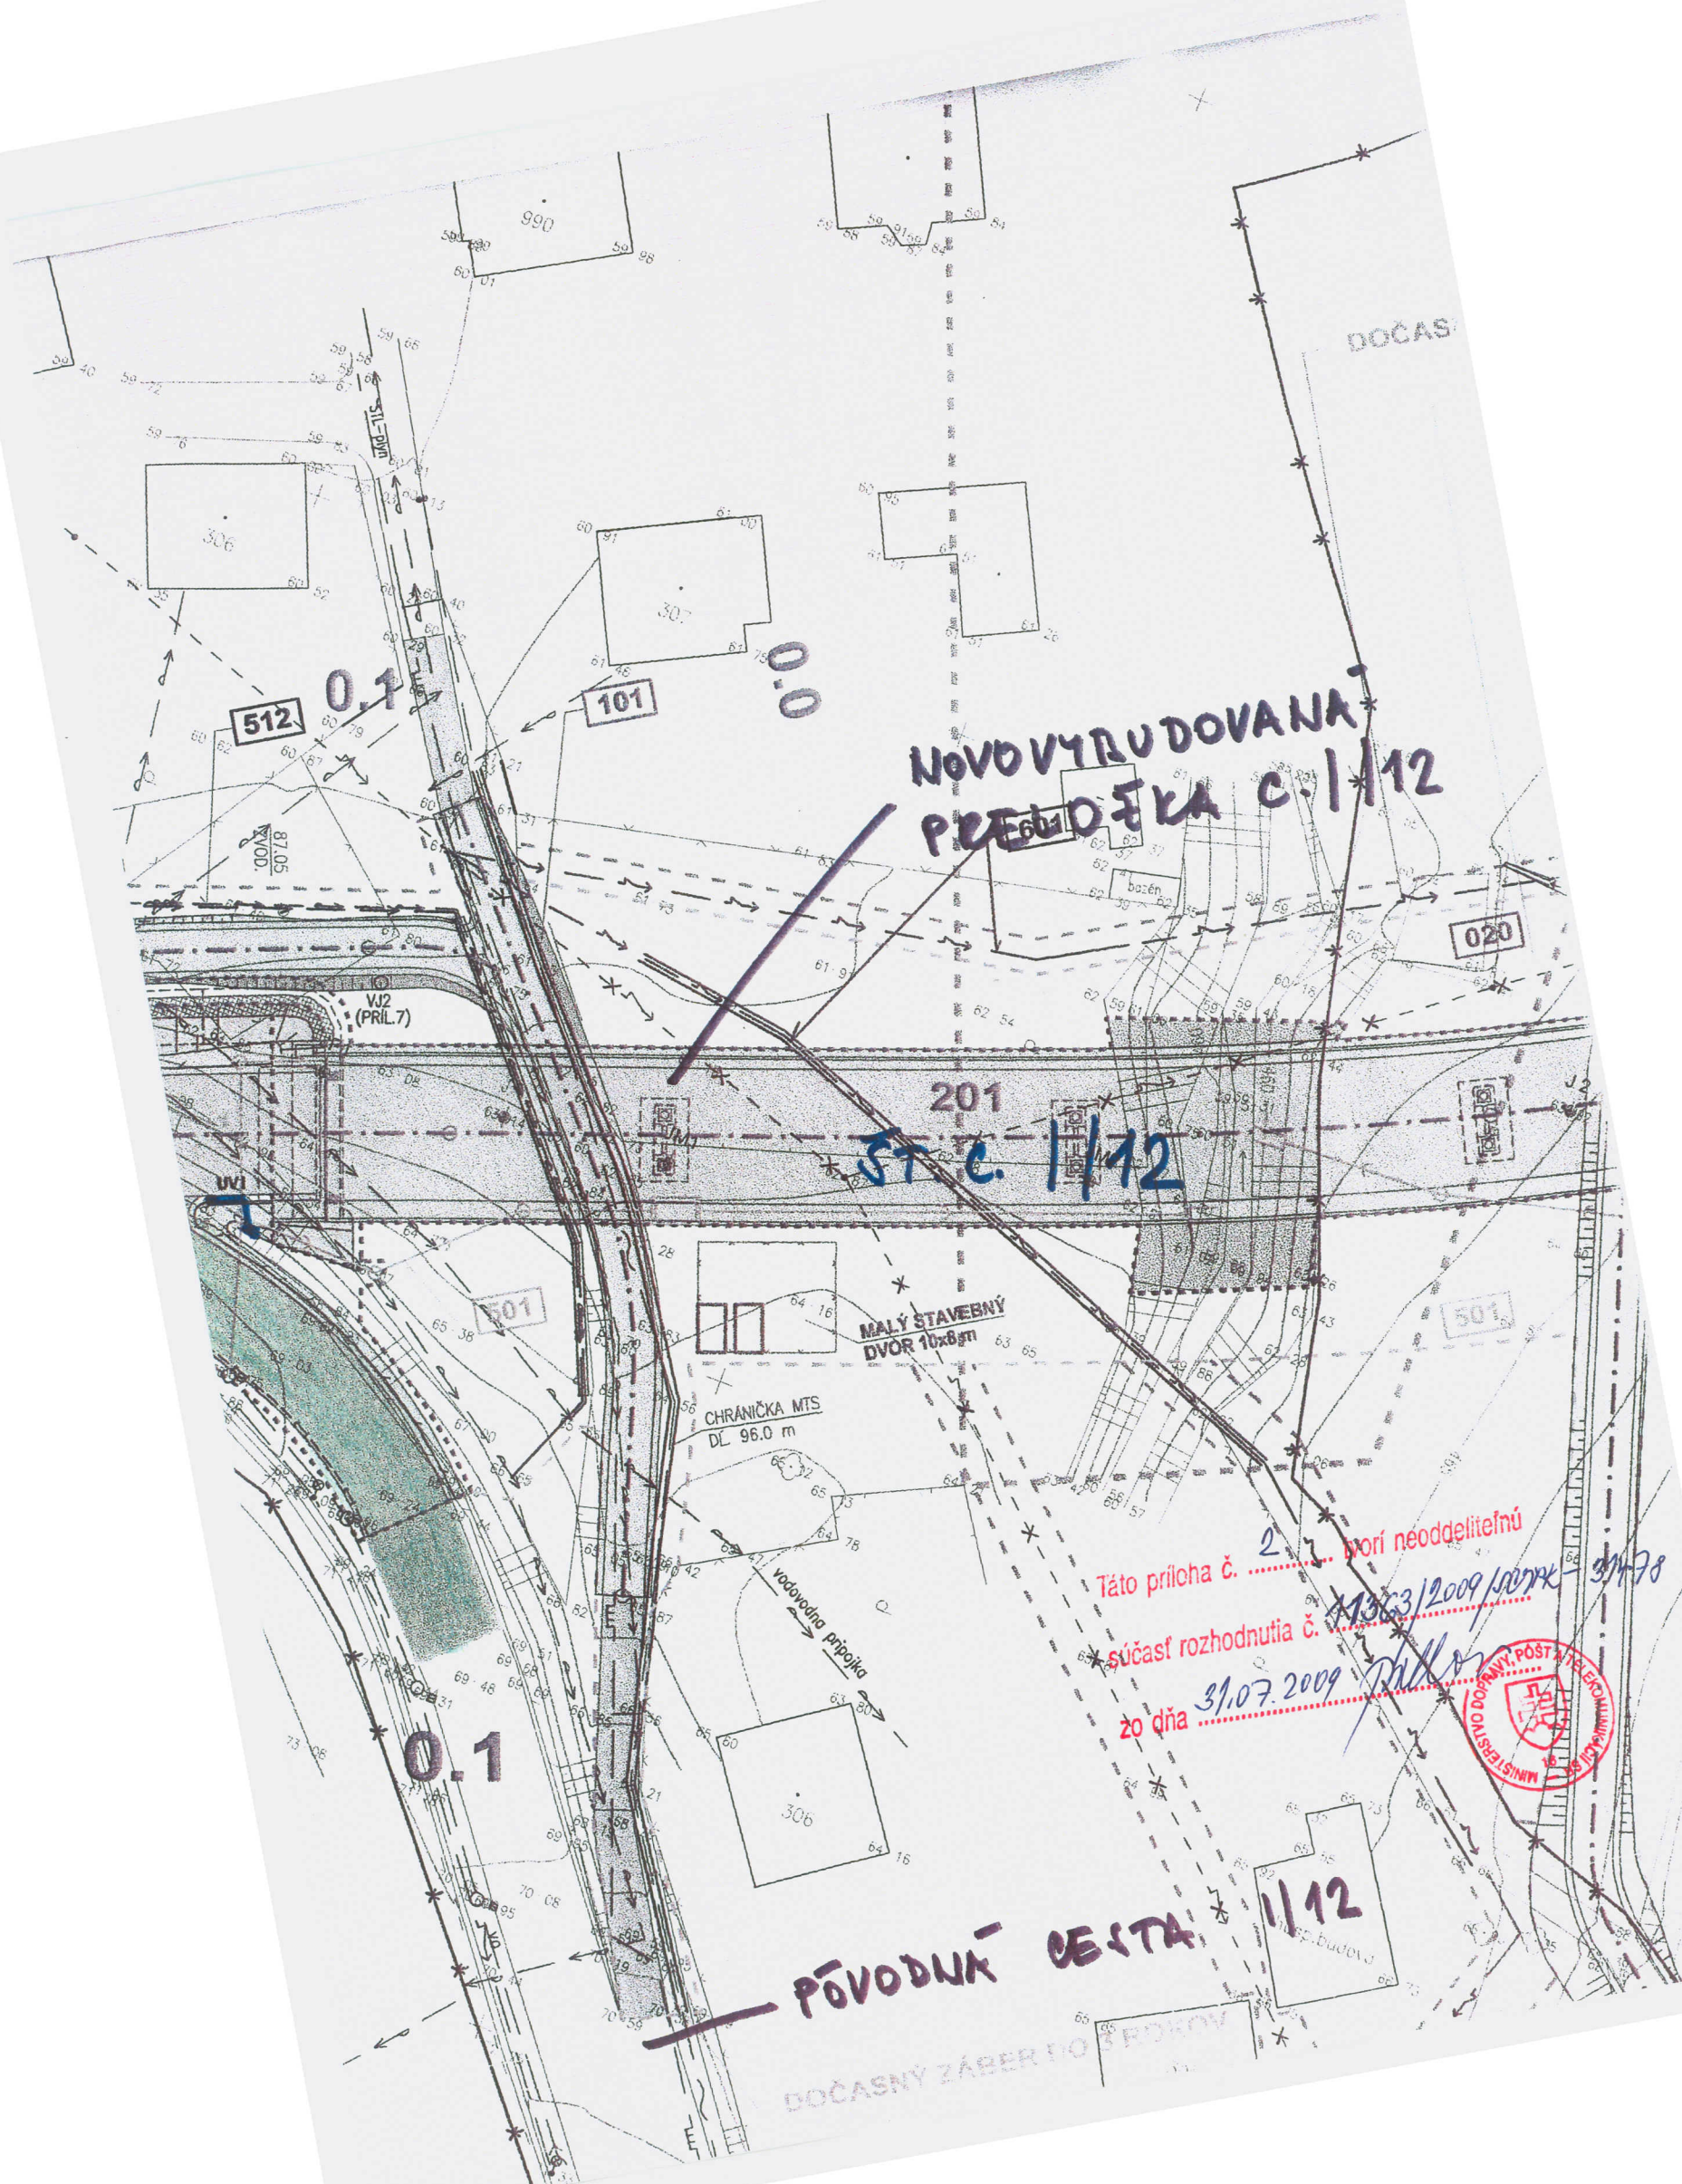

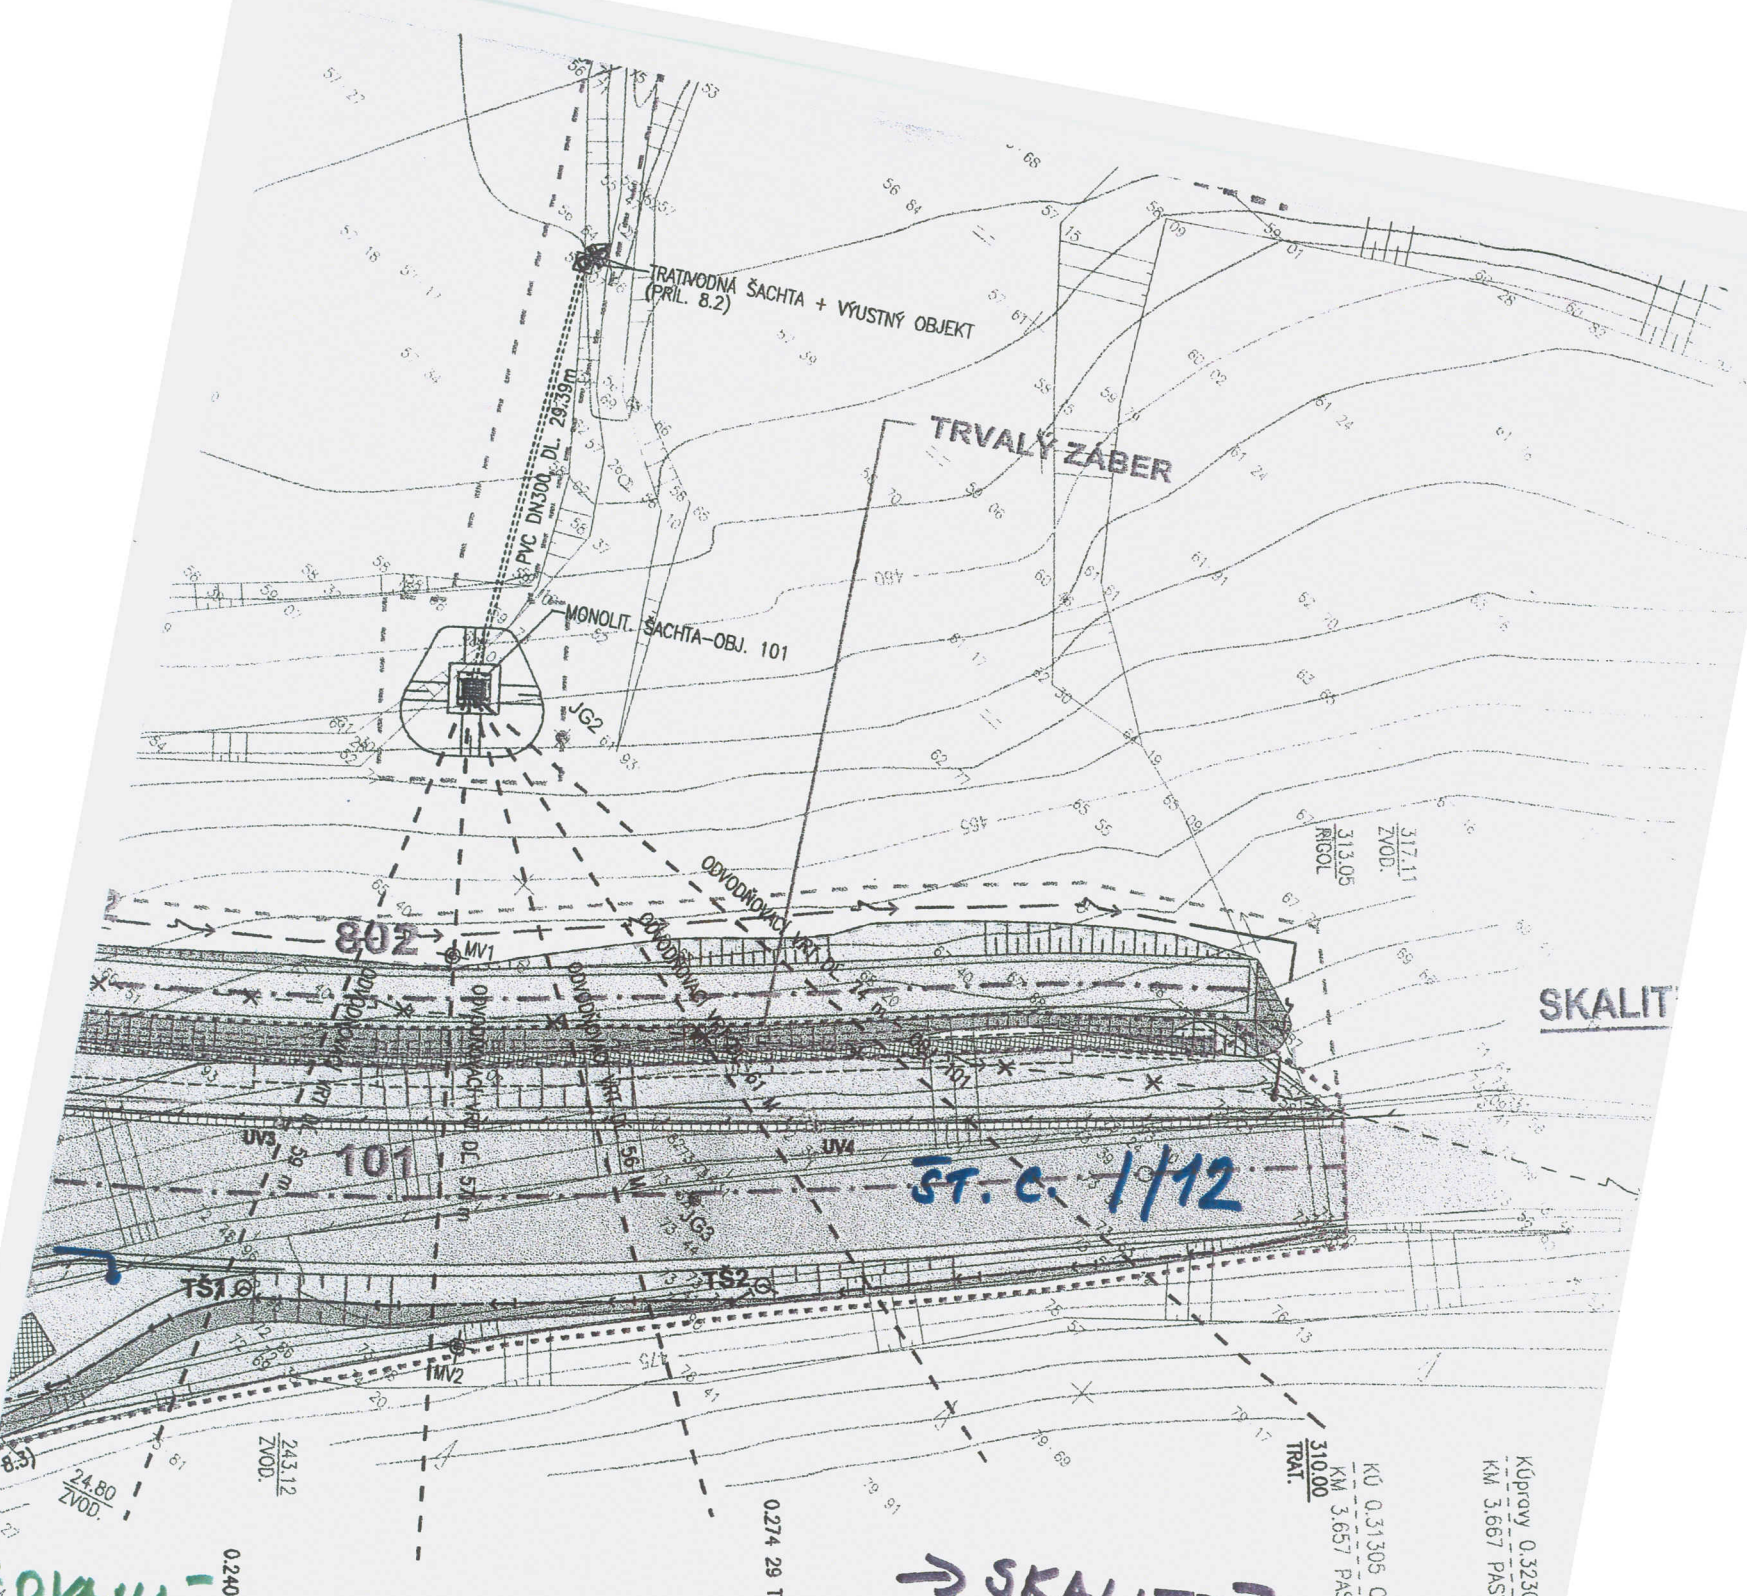

SKALIT

ST. C. 1/12

→ SKALITE

HOVANÁ
TNA KOMUNIKÁCIA

0.3

STA 1/12

Táto príloha č. 3 tvorí neoddeliteľnú súčasť rozhodnutia č. 11363/2009/JEDRK-314/OCI zo dňa 31.07.2009



- CESTA
- CESTA
- NN
- KABEL
- KABLOV
- VODOV
- STL PL
- MV1
- JG2

DOČASNÝ ZÁBER DO 1 ROKA

DOČASNÝ ZÁBER DO 3 ROKOV

NOVO VYBUDOVANK
PRELOŽKA C. 1/12

km 0,085-99 PRIEPUST DN 300
DE 10 m, OBJ. 802 - PRIL. Č.7

ŠACHTA PRE-MECHANICKE
PRECISTENIE VOD-OBJ. 802

MALÝ STAVEBNÝ
DVOR 10x8m

NAVE
MIEŠ

PŮVODNÁ CE

ZÁBER DO 3 ROKOV

DOČASNÝ ZÁBER DO 1 ROKA

DOČASNÝ ZÁBER DO 3 ROKOV

NOVO VYBUDOVANÁ
PRELOŽKA č. 1/12

km 0,085-99 PRIEPUST DN 300
DE 10 m, OBJ. 802 - PRIL. Č.7

ŠACHTA PRE-MECHANICKE
PRECISTENIE VOD-OBJ. 802

MALÝ STAVEBNÝ
DVOR 10x8m

NAVEŠTIE

PŮVODNÁ CE

ZÁBER DO 3 ROKOV