

Ing. Vlasák
Ing. Lašková

**MINISTERSTVO DOPRAVY, PÔŠT A TELEKOMUNIKÁCIÍ
SLOVENSKEJ REPUBLIKY**

sekcia cestnej dopravy a pozemných komunikácií
Nám. slobody č. 6, 810 05 Bratislava 15

Č. 02088/2010/SCDPK-02403

Bratislava 21.01.2010

Správa a údržba ciest TTSK oblasť Senica	
Došlo	2. 2. 2010
Prích.č.	70 Pril.

R O Z H O D N U T I E
o usporiadaní cestnej siete

Správa a údržba ciest Trnavský samosprávny kraj	
Došlo:	28.01.2010
Číslo:	488/10 Pril.

Ministerstvo dopravy, pôšt a telekomunikácií SR ako príslušný správny orgán podľa § 8 ods. 1 písm. d) zákona č. 575/2001 Z.z. o organizácii činnosti vlády a o organizácii ústrednej štátnej správy v znení neskorších predpisov a podľa § 3 ods. 3 písm. d) zákona č. 135/1961 Zb. o pozemných komunikáciách (cestný zákon) v znení neskorších predpisov (ďalej len „zákon č. 135/1961 Zb.“), ustanovenia § 5 a 6 vyhlášky FMD č. 35/1984 Zb., ktorou sa vykonáva zákon o pozemných komunikáciách (cestný zákon) a v zmysle § 47 zákona č. 71/1967 Zb. o správnom konaní (správny poriadok) v znení neskorších predpisov (ďalej len „zákon č. 71/1967 Zb.“) po preskúmaní žiadosti Mesto Holíč, Bratislavská 5, 908 51 Holíč o zmenu v usporiadaní cestnej siete v okrese Senica

rozhodlo takto:

A/ Zarad'uje dňom 01.02.2010 do cestnej siete:

1. miestne komunikácie (ul. Pri kaštieli a ul. Márie Terézie) do ciest III. triedy ako cestu č. 002 26 (Holíč – spojka) v dĺžke 0,609 km v staničení km 0,000 – km 0,609.

B/ Neoddeliteľnú súčasť tohto rozhodnutia tvorí grafická príloha:

1. prehľadná situácia v mierke 1:50 000,
2. Náčrtok križovatky s vyznačením hranice majetkovej správy.

C/ Ukladá Trnavskému samosprávnemu kraju:

1. zmenu v pasporte ciest v súlade s usporiadaním cestnej siete stanoveným týmto rozhodnutím v termíne do 60 dní odo dňa nadobudnutia právoplatnosti tohto rozhodnutia;
2. zmenu dopravného značenia v súlade s týmto rozhodnutím do 60 dní odo dňa nadobudnutia právoplatnosti tohto rozhodnutia.

D/ Do ukončenia prevodu vlastníckeho práva k úseku vyradenej cesty pod bodom A/1 tohto rozhodnutia vykonáva všetky práva a povinnosti k tejto komunikácii jej doterajší vlastníak a správca Mesto Holíč.

Odôvodnenie:

Ministerstvu dopravy, pôšt a telekomunikácií, sekcii cestnej dopravy a pozemných komunikácií (ďalej len „ministerstvo“) bola dňa 26.11.2009 doručená žiadosť Mesta Holíč, Bratislavská 5, 908 51 Holíč o zmenu v usporiadaní cestnej siete v okrese Senica.

Ministerstvo oznámilo listom č. 17986/2009/SCDPK-52197 zo dňa 16.12.2009 účastníkom konania podľa § 18 ods. 3 zákona č. 71/1967 Zb. začatie konania a umožnilo účastníkom konania vyjadriť sa k podkladom a navrhnúť ich doplnenie do 7 dní odo dňa doručenia oznámenia o začatí konania. V stanovenom termíne neboli doručené žiadne stanoviská.


Zo stanovísk doložených k žiadosti vyplynulo, že účastníci konania a dotknuté orgány k predloženému návrhu nemali zásadné pripomienky. Návrh nového usporiadania cestnej siete v okrese Senica bol vypracovaný v súlade s ustanovením § 4a ods. 2 zákona č. 135/1961 Zb., v súlade s technickými podmienkami TP 03/2004 Usporiadanie cestnej siete. Predmetom žiadosti bolo zaradenie miestnej komunikácie do cestnej siete ako cesty III. triedy č. 002 26.

Na základe uzatvorenej zmluvy o budúcej zmluve zo dňa 02.02.2009 úsek pozemnej komunikácie pod bodom A/1 tohto rozhodnutia sa prevedie z vlastníctva Mesta Holíč do vlastníctva Trnavského samosprávneho kraja.

Na základe uvedených skutočností ministerstvo rozhodlo tak, ako je uvedené vo výrokovej časti tohto rozhodnutia.

P o u č e n i e :

Proti tomuto rozhodnutiu podľa ustanovenia § 68 ods. 2 zákona č. 71/1967 Zb. možno podať rozklad na Ministerstvo dopravy, pôšt a telekomunikácií SR do 15 dní odo dňa jeho oznámenia (doručenia). Po vyčerpaní riadnych opravných prostriedkov je toto rozhodnutie preskúmateľné príslušným súdom.

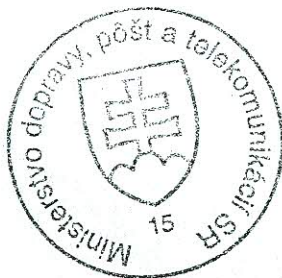

12
Ing. Ivan Kúdela
generálny riaditeľ sekcie

Doručuje sa účastníkom konania:

1. Trnavský samosprávny kraj, Starohájska 10, 917 01 Trnava
2. Mesto Holíč, Bratislavská 5, 908 51 Holíč


Doručuje sa dotknutým orgánom:

3. Slovenská správa ciest, Miletičova 19, 826 19 Bratislava
4. Obvodný úrad pre cestnú dopravu a pozemné komunikácie, P.O.Box 24, Vajanského 17, 905 01 Senica
5. Obvodné riaditeľstvo policajného zboru, Obvodný dopravný inšpektorát, Moyzesova 1, 905 01 Senica
6. Správa a údržba ciest TTSK, Bulharská 39, 918 53 Trnava

34-24, 23 Skalica

ČR 34-22 SR TRNAVSKÝ KRAJ Skalica

Skalica

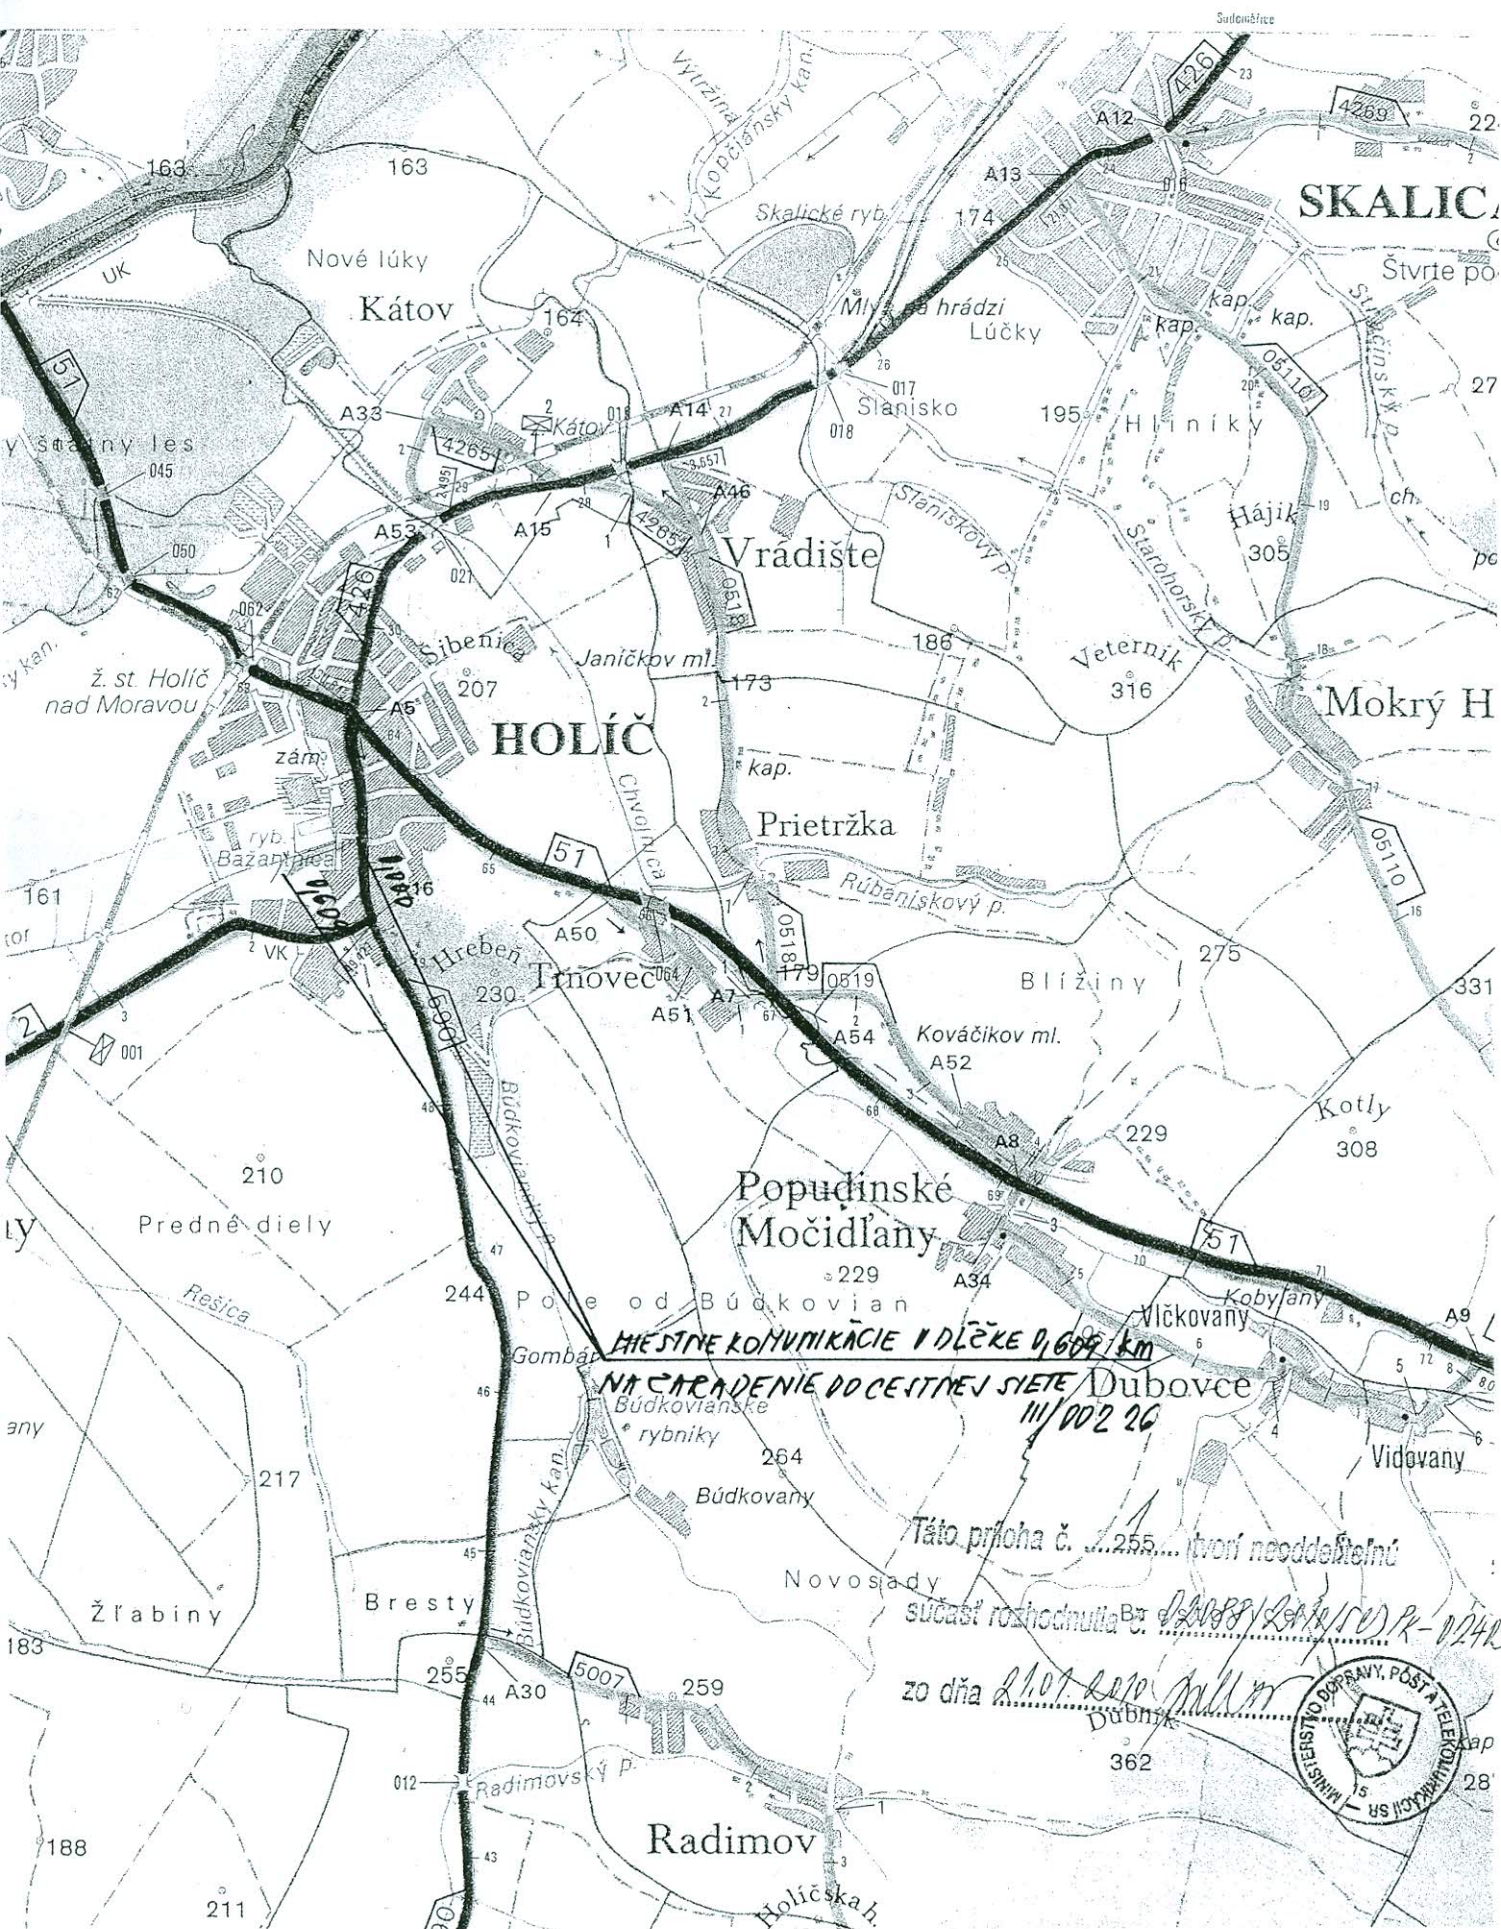


MIESTNE KOMUNIKÁCIE V DĹŽKE 0,609 km

NA ČARADENIE DO CESTNEJ SIETE Dubovce III/002 26

Táto príloha č. 255 tvorí neoddeliteľnú súčasť rozhodnutia č. 0008/2008/50/PK-02423 zo dňa 21.07.2010



Vymedzenie hraníc majetkovej správy
 Styková križovatka na ceste I/2 (km 0,822) s ul. Pri Kaštieli
 (napojenie zaraďovacej komunikácie)
 M 1:1000

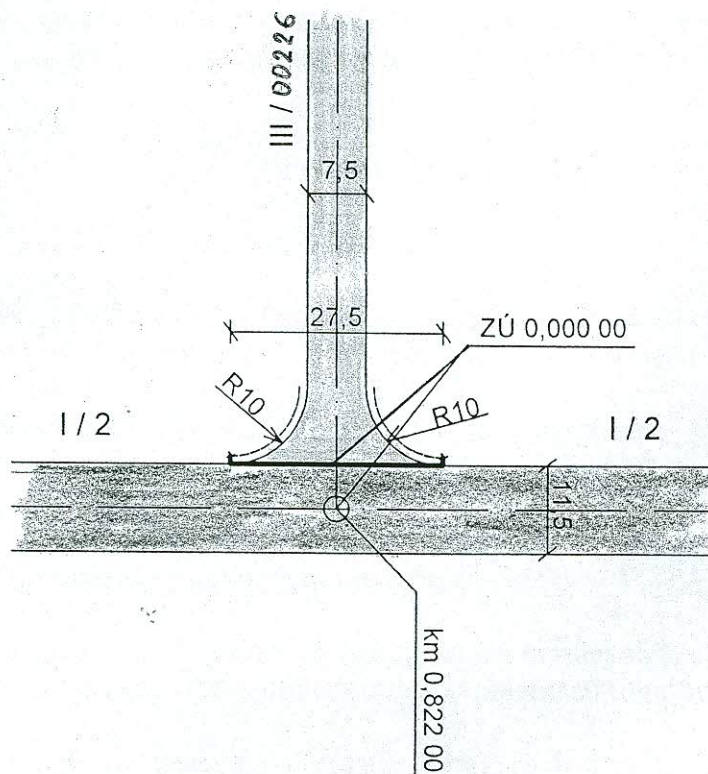

Táto príloha č. 2 tvorí neoddeliteľnú

súčasť rozhodnutia č. 02089/2010/507PK-02403

zo dňa 21.01.2010

