

MINISTERSTVO DOPRAVY, PÔŠT A TELEKOMUNIKÁCIÍ SLOVENSKEJ REPUBLIKY

sekcia cestnej dopravy a pozemných komunikácií

Nám. slobody č. 6, 810 05 Bratislava 15

Č. 11631/2010/SCDPK-40329

Bratislava-05.10.2010

Slovenská republika

ROZHODNUTIE o usporiadaní cestnej siete

Dátum: 13.10.2010

Evidenčný číslo: 81633

Ministerstvo dopravy, pôšt a telekomunikácií SR ako príslušný správny orgán podľa § 8 ods. 1 písm. d) zákona č. 575/2001 Z.z. o organizácii činnosti vlády a o organizácii ústrednej štátnej správy v znení neskorších predpisov a podľa § 3 ods. 3 písm. d) zákona č. 135/1961 Zb. o pozemných komunikáciách (cestný zákon) v znení neskorších predpisov (ďalej len „zákon č. 135/1961 Zb.“), § 5 a 6 vyhlášky FMD č. 35/1984 Zb., ktorou sa vykonáva zákon o pozemných komunikáciách (cestný zákon) a v zmysle § 47 zákona č. 71/1967 Zb. o správnom konaní (správny poriadok) v znení neskorších predpisov (ďalej len „zákon č. 71/1967 Zb.“) po preskúmaní žiadosti Inžinierskeho združenia Zlatovce, Lamačská cesta 45, 841 03 Bratislava v zastúpení stavebníka Železníc SR, Klemensova 8, 813 61 Bratislava o zmenu v usporiadaní cestnej siete v okrese Trenčín

rozhodlo takto:

A/ Zarad'uje dňom 15.10.2010 do cestnej siete:

1. novovybudovanú preložku cesty III. triedy č. 06128 (Kostolná-Záriečie) v dĺžke 0,757 km, v staničení km 11,049 – km 11,806, ktorá tvorí súvislý úsek tejto cesty.

B/ Prečísľuje dňom 15.10.2010 v cestnej sieti:

1. pôvodný úsek cesty III. triedy č. 06128 (Kostolná-Záriečie) v dĺžke 0,197 km v pôvodnom staničení km 11,049 – km 11,246 na úsek cesty III. triedy č. 050 221 (Kostolná-Záriečie), v nezmenenej dĺžke 0,197 km, v novom staničení km 1,085 – km 1,282 ako predĺženie tejto cesty s ukončením na ceste III/06128 (v km 11,049 na okružnej križovatke), s nezmeneným názvom Drietoma – Kostolná-Záriečie.

C/ Vyrad'uje dňom 15.10.2010 z cestnej siete:

1. pôvodný úsek cesty III. triedy č. 06128 (Kostolná-Záriečie) v dĺžke 0,542 km v pôvodnom staničení km 11,246 – km 11,788, ktorý sa podľa priloženej zmluvy prevedie do vlastníctva obce Kostolná-Záriečie. Začiatok tohto úseku v dĺžke 0,477 km bude ako miestna komunikácia a koniec úseku v dĺžke 0,065 km sa zruší. Na vzniknutej ploche sa vybudoval chodník k železničnej zastávke Kostolná a chodník, ktorý vedie podchodom pod železničnou traťou a vyúsťuje na autobusovej zastávke pri ceste I/61.

D/ Neoddeliteľnú súčasť tohto rozhodnutia tvorí grafická príloha:

Príloha č. 1 – situačný náčrtok úsekov pozemných komunikácií navrhovaných na usporiadanie (M 1:10 000);

Príloha č. 2 – situácia s vyznačením hraníc majetkovej správy (M 1:2 000).

C/ Ukladá Trenčianskemu samosprávnemu kraju:

1. zmenu v pasporte ciest v súlade s usporiadaním cestnej siete stanoveným týmto rozhodnutím v termíne do 60 dní odo dňa nadobudnutia právoplatnosti tohto rozhodnutia;
2. zmenu dopravného značenia v súlade s týmto rozhodnutím do 60 dní odo dňa nadobudnutia právoplatnosti tohto rozhodnutia.

D/ Do ukončenia prevodu vlastníckeho práva k úseku vyradenej cesty pod bodom C/1 tohto rozhodnutia vykonáva všetky práva a povinnosti k tejto komunikácii jej doterajší vlastník Trenčiansky samosprávny kraj.

Odôvodnenie:

Ministerstvu dopravy, pôšt a telekomunikácií, sekcii cestnej dopravy a pozemných komunikácií (ďalej len „ministerstvo“) bola dňa 24.05.2010 doručená žiadosť Inžinierskeho združenia Zlatovce, Lamačská cesta 45, 841 03 Bratislava v zastúpení stavebníka Železníc SR, Klemensova 8, 813 61 Bratislava (ďalej len „žiadateľ“) o zmenu v usporiadaní cestnej siete v okrese Trenčín.

Nakoľko žiadosť neobsahovala všetky náležitosti podania ministerstvo vyzvalo listom č. 11631/2010/SCDPK-23454 zo dňa 02.06.2010 na jej doplnenie zmluvu príp. zmluvu o budúcej zmluve medzi terajším a budúcim vlastníkom o odovzdaní a prevzatí časti úseku pôvodnej cesty III. triedy a zmluvu príp. zmluvu o budúcej zmluve medzi stavebníkom a budúcim vlastníkom o odovzdaní a prevzatí preložky cesty III. triedy. Následne ministerstvo prerušilo konanie rozhodnutím č. 11631/2010/SCDPK-23455 zo dňa 02.06.2010

Po doplnení podkladov ministerstvo oznámilo listom č. 11631/2010/SCDPK-27700 zo dňa 01.07.2010 účastníkom konania podľa § 18 ods. 3 zákona č. 71/1967 Zb. začatie konania a umožnilo účastníkom konania vyjadriť sa k podkladom a navrhnúť ich doplnenie do 7 dní odo dňa doručenia oznámenia o začatí konania. V stanovenom termíne neboli doručené žiadne stanoviská. Žiadateľ dňa 13.09.2010 doložil na základe požiadavky upravené prehľadné situácie podľa údajov Cestnej databanky

Zo stanovísk doložených k žiadosti vyplynulo, že účastníci konania, Slovenská správa ciest a dotknuté orgány k predloženému návrhu nemali zásadné pripomienky. Návrh nového usporiadania cestnej siete v okrese Trenčín bol vypracovaný v súlade s ustanovením § 4a ods. 2 zákona č. 135/1961 Zb. a v súlade s technickými podmienkami TP 03/2004 Usporiadanie cestnej siete.

Predmetom žiadosti bolo zaradenie novovybudovanej preložky cesty III/06128 v obci Kostolná-Záriečie do cestnej siete, ktorej výstavba vyplynula v dôsledku realizácie stavby „ŽSR, Modernizácia železničnej trate Nové mesto nad Váhom – Púchov, žkm 100,500 – 159,100 pre traťovú rýchlosť 160 km/h – I. etapa a II. etapa – úsek Nové Mesto nad Váhom - Zlatovce“. Križovanie uvedenej preložky cesty so železničnou traťou a súbežnou cestou I/61 je riešené mimoúrovňovo, čo je v súlade s § 18 zák. č. 135/1961 Zb. o pozemných komunikáciách (cestný zákon) v znení neskorších predpisov a § 14 zákona č. 513/2009 o dráhach.

Nakoľko v dôsledku stavebnej úpravy na koncovej časti cesty III/06128 bolo zrušené úrovňové železničné priecestie a bol vybudovaný iba podchod pre peších, stratil úsek pozemnej komunikácie pod bodom C/1 tohto rozhodnutia charakter cesty III. triedy. Úsek cesty vyradený z cestnej siete prevezme z vlastníctva Trenčianskeho samosprávneho kraja do svojho vlastníctva Obec Kostolná-Záriečie na základe zmluvy o uzavretí budúcej zmluvy o prevode vlastníckeho práva k pozemnej komunikácii zo dňa 28.06.2010.

Prečíslovanie úseku cesty III/06128 pod bodom B/1 tohto rozhodnutia vyplynulo zo zásad vzájomného prepojenia ciest.

Uvedeným usporiadaním sa trasa cesty III/06128 predĺži o 0,018 km a trasa cesty III/050 221 sa predĺži o 0,197 km.

Na základe uvedených skutočností ministerstvo rozhodlo tak, ako je uvedené vo výrokovej časti tohto rozhodnutia.

Poučenie:

Proti tomuto rozhodnutiu podľa ustanovenia § 54 ods. 2 zákona č. 71/1967 Zb. možno podať rozklad na Ministerstvo dopravy, pôšt a telekomunikácií SR do 15 dní odo dňa jeho oznámenia (doručenia). Po vyčerpaní riadnych opravných prostriedkov je toto rozhodnutie preskúmateľné príslušným súdom.



Ing. Peter Matúška
generálny riaditeľ sekcie

Doručuje sa
účastníkom konania:

1. Železnice Slovenskej republiky, Klemensova 8, 813 61 Bratislava
2. Inžinierske združenie Zlatovce, Lamačská cesta 45, 841 03 Bratislava
3. Trenčiansky samosprávny kraj, K dolnej stanici 7282/20A, 911 01 Trenčín
4. Obec Kostolná – Záriečie, Obecný úrad, 913 04 Kostolná – Záriečie 148

dotknutým orgánom:

5. Slovenská správa ciest, Miletičova 19, 826 19 Bratislava
6. Obvodný úrad pre cestnú dopravu a pozemné komunikácie, Ul. gen. M.R.Štefánika 20, 911 49 Trenčín
7. Okresné riaditeľstvo policajného zboru, Okresný dopravný inšpektorát, Kvetná 7, 911 42 Trenčín

Táto príloha č.¹..... tvorí neoddeliteľnú

súčasť rozhodnutia č. 11 G 31/2010/SCDPK-40329

zo dňa 05.10.2010 

Úsek cesty III/06128 v dĺžke 0,197 km
na prečíslovanie na III/050221

Novovytváraná preložka cesty III/06128
v dĺžke 0,757 km na zaradenie do cestnej siete

Úsek cesty III/061
na vyradenie

km 11,246

km 11,788

km 11,246

km 11,049

km 11,049

km 11,806


Chochoľná
- Velčice


Velčice

Chochoľná

(Toll road)



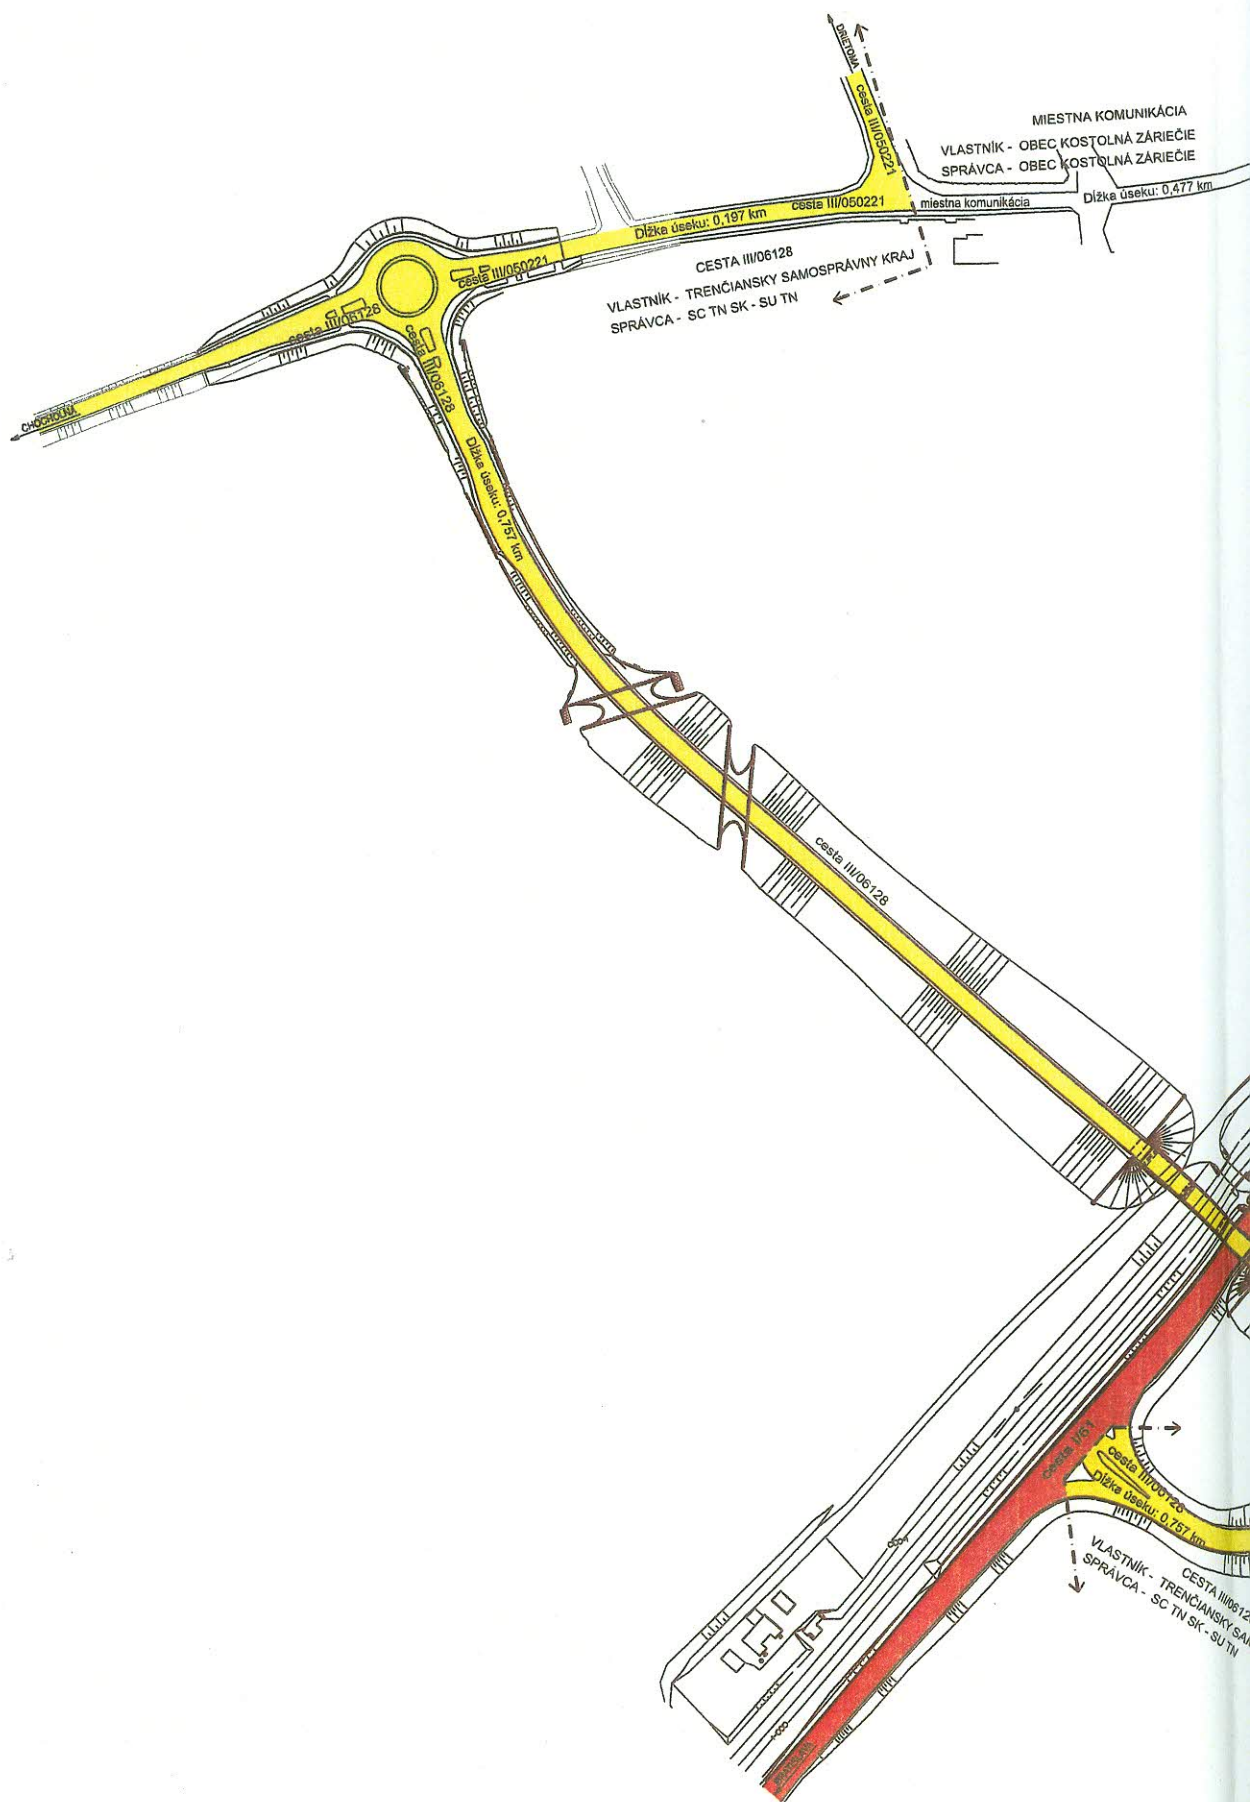

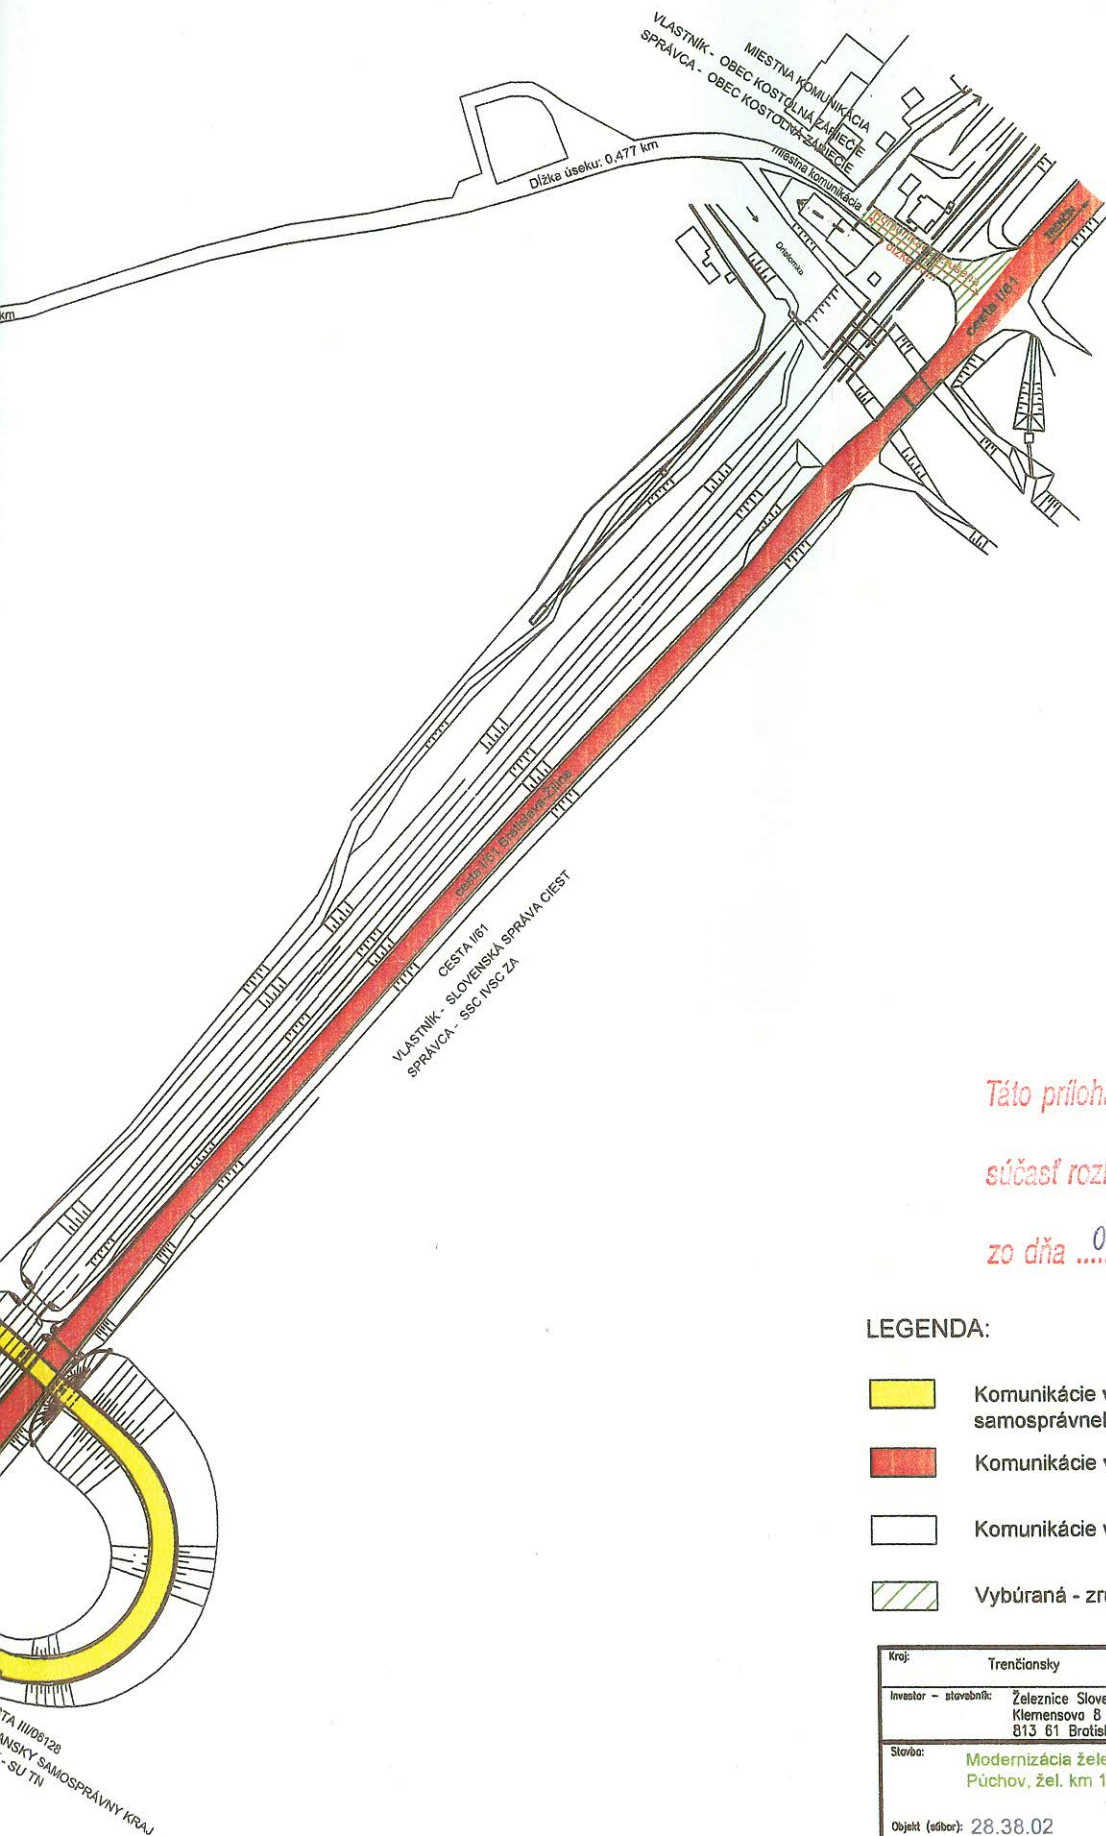

Táto príloha č.² tvorí neoddeliteľnú
súčasť rozhodnutia č. 11631/2010/SCDPK-40329
zo dňa 05.10.2010 *[Signature]*

LEGENDA:

- Komunikácie vo vlastníctve Trenčianskeho samosprávneho kraja
- Komunikácie vo vlastníctve SSC
- Komunikácie vo vlastníctve obce Kostolná - Záriečie
- Vybúraná - zrušená komunikácia

Kraj:	Trenčiansky	Okres:	Trenčín
Investor - stavovník:	Železnice Slovenskej republiky, Bratislava Klemensova 8 813 61 Bratislava		
Stavba:	Modernizácia železničnej trate Nové Mesto nad Váhom - Púchov, žel. km 100,500 - 159,100, pre traťovú rýchlosť do 160 km/h, II. etapa		
Objekt (súbor):	28.38.02 Meľčice - Zlatovce, komunikácia nadjazdu v nžkm 116,261		
Názov prílohy:	Situácia hraníc majetkovej správy (Mierka 1:2000)		