

2

**MINISTERSTVO DOPRAVY, VÝSTAVBY A REGIONÁLNEHO ROZVOJA
SLOVENSKEJ REPUBLIKY**

sekcia cestnej dopravy a pozemných komunikácií

Nám. slobody č. 6, 810 05 Bratislava 15

Č. 12402/2013/C212-SCDPK/21080

Bratislava 28.03.2013

Stupeň dôvernosti: VJ

ROZHODNUTIE

o usporiadaní cestnej siete

Ministerstvo dopravy, výstavby a regionálneho rozvoja SR ako príslušný správny orgán podľa § 8 ods. 1 písm. d) zákona č. 575/2001 Z.z. o organizácii činnosti vlády a o organizácii ústrednej štátnej správy v znení neskorších predpisov a podľa § 3 ods. 3 písm. d) zákona č. 135/1961 Zb. o pozemných komunikáciách (cestný zákon) v znení neskorších predpisov (ďalej len „zákon č. 135/1961 Zb.“), § 5 a 6 vyhlášky FMD č. 35/1984 Zb., ktorou sa vykonáva zákon o pozemných komunikáciách (cestný zákon) a v zmysle § 47 zákona č. 71/1967 Zb. o správnom konaní (správny poriadok) v znení neskorších predpisov (ďalej len „zákon č. 71/1967 Zb.“) po preskúmaní žiadosti Správy a údržby ciest Prešovského samosprávneho kraja, Jesenná 14, 080 10 Prešov o zmenu v usporiadaní cestnej siete v okrese Vranov nad Topľou

rozhodlo takto:

A/ Zarad'uje dňom 01.04.2013 do cestnej siete:

1. časť miestnej komunikácie (Vyšný Kazimír) v dĺžke 0,282 km ako predĺženie cesty III. triedy č. 558 002 v staničení km 5,600 – km 5,882. Zaradením predmetného úseku bude mať cesta III/558 002 dĺžku 5,882 km s novým ukončením na miestnej komunikácii (pri točni autobusov) v obci Vyšný Kazimír.

B/ Neoddeliteľnú súčasť tohto rozhodnutia tvorí grafická príloha:

1. prehľadná situácia v mierke 1:50 000,

C/ Ukladá Prešovskému samosprávnemu kraju:

1. zmenu v pasporte ciest v súlade s usporiadaním cestnej siete stanoveným týmto rozhodnutím v termíne do 60 dní odo dňa nadobudnutia právoplatnosti tohto rozhodnutia;
2. zmenu dopravného značenia v súlade s týmto rozhodnutím do 60 dní odo dňa nadobudnutia právoplatnosti tohto rozhodnutia.

D/ Do ukončenia prevodu vlastníckeho práva k úseku vyradenej cesty pod bodom A/1 tohto rozhodnutia vykonáva všetky práva a povinnosti k tejto komunikácii jej doterajší vlastníak a správca Obec Vyšný Kazimír.

Odôvodnenie:

Ministerstvu dopravy, výstavby a regionálneho rozvoja SR, sekcii cestnej dopravy a pozemných komunikácií (ďalej len „ministerstvo“) bola dňa 04.03.2013 doručená žiadosť Správy

Dátum: 03. 04. 2013	
Evidenčné číslo: 11 271	Číslo spisu: 5573
Prílohy/listy: 1/2	Vybavuje: Ing. Hulec

a údržby ciest Prešovského samosprávneho kraja, Jesenná 14, 080 10 Prešov o zmenu v usporiadaní cestnej siete v okrese Vranov nad Topľou.

Ministerstvo oznámilo listom č. 12402/2013/C212-SCDPK/18070 zo dňa 13.03.2013 účastníkom konania podľa § 18 ods. 3 zákona č. 71/1967 Zb. začatie konania a umožnilo účastníkom konania vyjadriť sa k podkladom a navrhnúť ich doplnenie do 7 dní odo dňa doručenia oznámenia o začatí konania. V stanovenom termíne bolo doručené súhlasné stanovisko Okresného riaditeľstva policajného zboru Vranov Topľou zo dňa 22.03.2013 a Slovenskej správy ciest zo dňa 25.03.2013.

Zo stanovísk doložených k žiadosti ako aj v konaní vyplynulo, že účastníci konania, ako aj dotknuté orgány k predloženému návrhu nemali zásadné pripomienky. Návrh nového usporiadania cestnej siete v okrese Vranov nad Topľou bol vypracovaný v súlade s ustanovením § 4a ods. 2 zákona č. 135/1961 Zb. a v súlade s technickými podmienkami TP 03/2004 Usporiadanie cestnej siete.

Predmetom žiadosti bolo zaradenie časti miestnej komunikácie do cestnej siete ako cesty III. triedy č.558 002. Uvedeným usporiadaním sa dĺžka cesty III/558 002 predĺži o 0,282 km.

Na základe uzatvorenej zmluvy o budúcej zmluve uzatvorenej medzi obcou Vyšný Kazimír a Prešovským samosprávnym krajom zo dňa 20.02.2013 úsek pozemnej komunikácie pod bodom A/1 tohto rozhodnutia sa prevedie z vlastníctva obce Vyšný Kazimír do vlastníctva Prešovského samosprávneho kraja.

Na základe uvedených skutočností ministerstvo rozhodlo tak, ako je uvedené vo výrokovej časti tohto rozhodnutia.

P o u č e n i e :

Proti tomuto rozhodnutiu môžu účastníci konania podľa § 61 ods. 1 správneho poriadku podať rozklad na Ministerstvo dopravy, výstavby a regionálneho rozvoja Slovenskej republiky, na sekciu cestnej dopravy a pozemných komunikácií, Nám. slobody č. 6, 810 05 Bratislava v lehote 15 dní odo dňa jeho oznámenia. Po vyčerpaní riadnych opravných prostriedkov je toto rozhodnutie preskúmateľné príslušným súdom.



Mgr. Michal Halabica
generálny riaditeľ sekcie


Doručuje sa

účastníkom konania:

1. Prešovský samosprávny kraj, Námestie 2, 080 01 Prešov
2. Obec Vyšný Kazimír, 094 09 Vyšný Kazimír 57

dotknutým orgánom:

3. Správa a údržba ciest Prešovského samosprávneho kraja, Jesenná 14, 080 01 Prešov
4. Slovenská správa ciest, Miletičova 19, 826 19 Bratislava
5. Obvodný úrad pre cestnú dopravu a pozemné komunikácie Vranov nad Topľou, Námestie slobody 5, P.O.Box 18, 093 01 Vranov nad Topľou
6. Obvodné riaditeľstvo policajného zboru, Obvodný dopravný inšpektorát, Námestie slobody 5, 093 2 1 Vranov nad Topľou

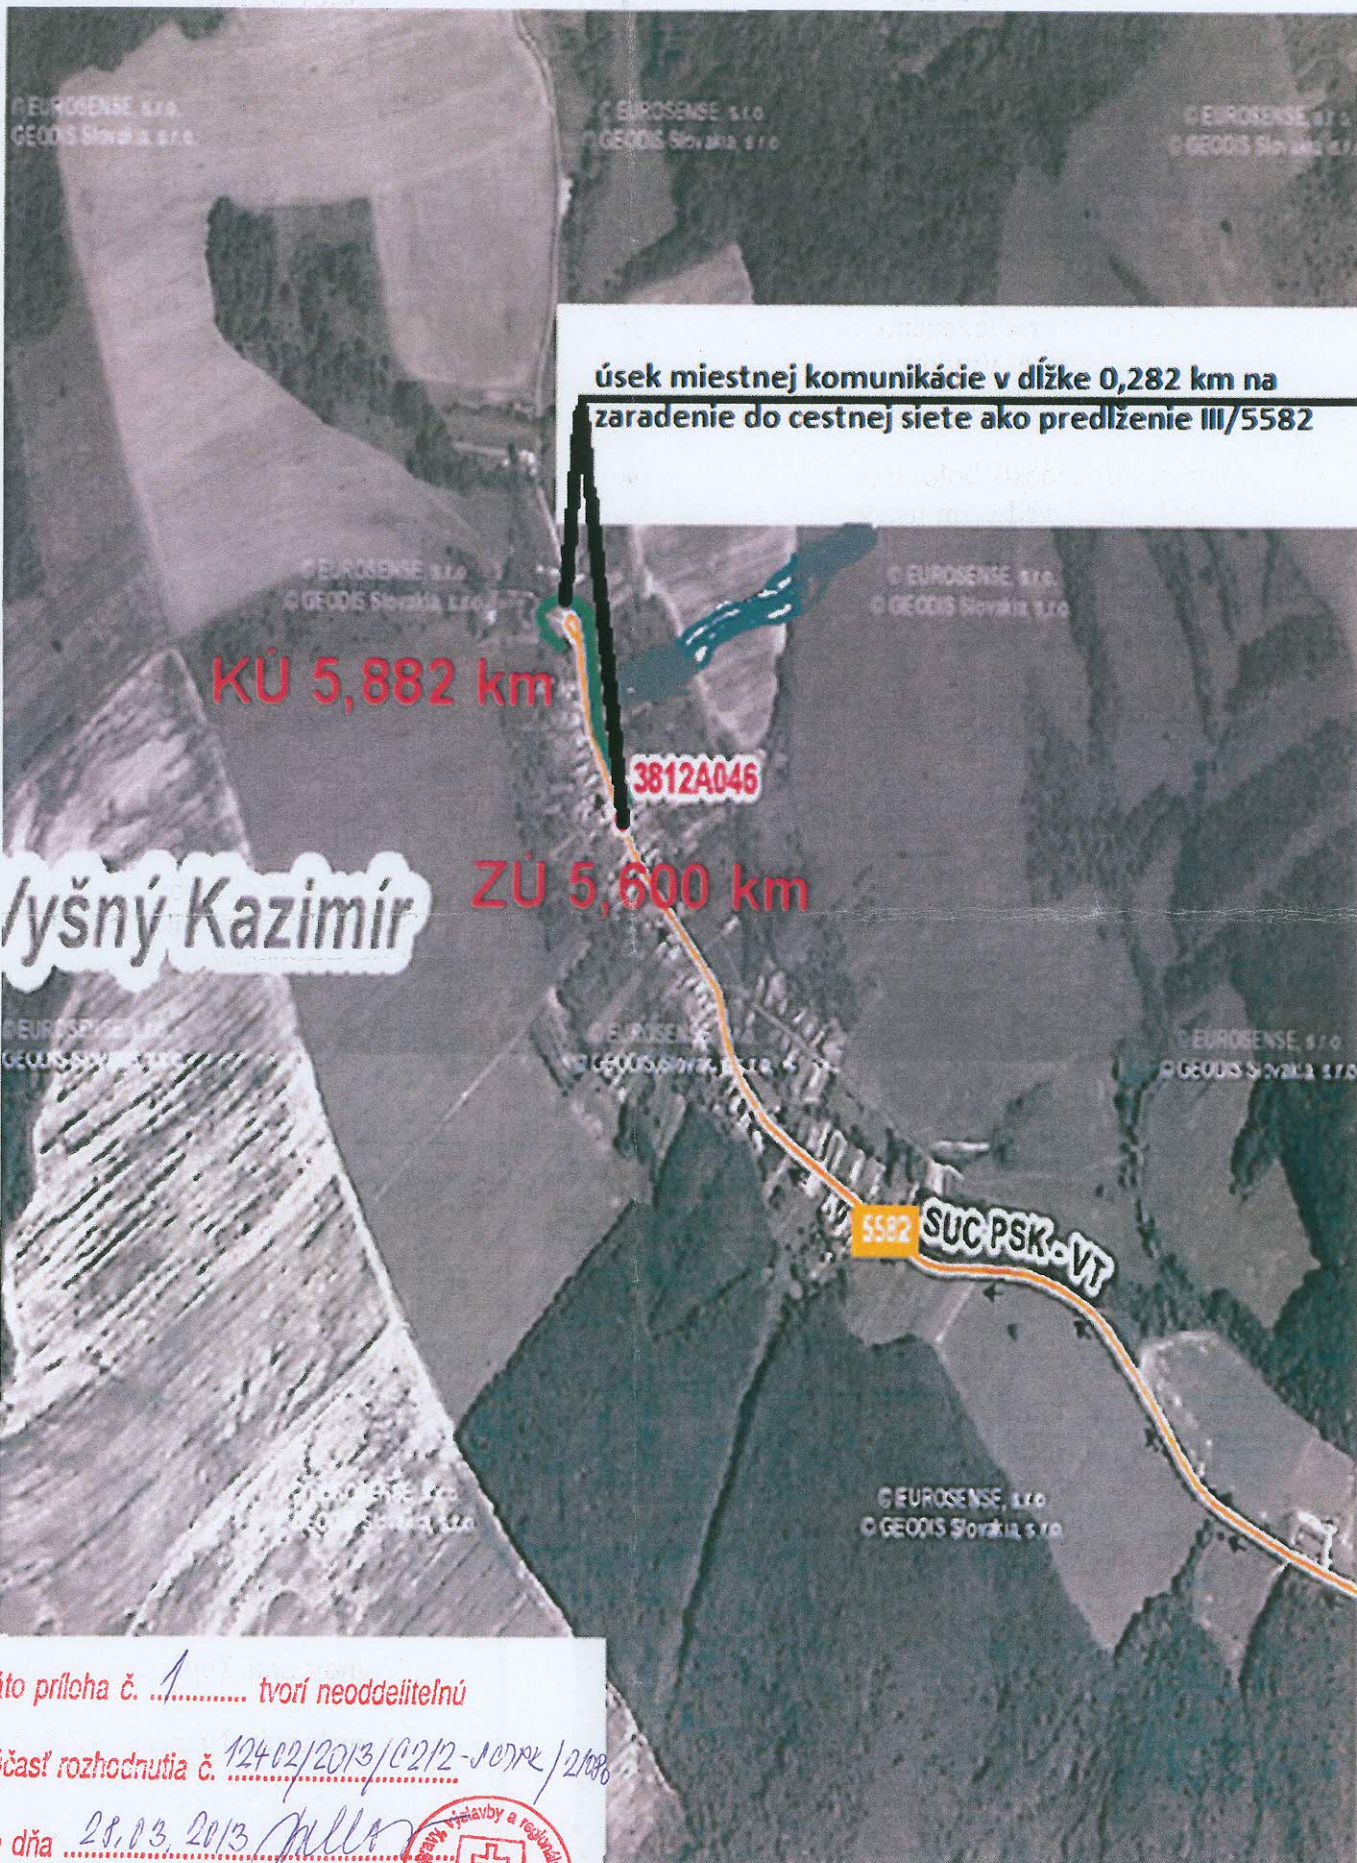

Táto príloha č. 1 tvorí neoddeliteľnú

súčasť rozhodnutia č. 12402/2013/0212-JORR/2013

zo dňa 28.03.2013

