

Pc 1

**MINISTERSTVO DOPRAVY, VÝSTAVBY A REGIONÁLNEHO ROZVOJA
SLOVENSKEJ REPUBLIKY**

sekcia cestnej dopravy a pozemných komunikácií

Nám. slobody č. 6, 810 05 Bratislava 15

Slovenská správa ciest

Č. 27154/2013/C212-SCDPK/77683

Bratislava 17.12.2013

Stupeň dôvernosti: VJ

**ROZHODNUTIE
o usporiadaní cestnej siete**

Dátum: 27. 12. 2013

Evidenčné číslo: 4570 Číslo sp.: 5384

Prílohy/listy: 112 Vybavu: 240

Ministerstvo dopravy, výstavby a regionálneho rozvoja SR ako príslušný správny orgán podľa § 8 ods. 1 písm. d) zákona č. 575/2001 Z.z. o organizácii činnosti vlády a o organizácii ústrednej štátnej správy v znení neskorších predpisov a podľa § 3 ods. 3 písm. d) zákona č. 135/1961 Zb. o pozemných komunikáciách (cestný zákon) v znení neskorších predpisov, § 5 a 6 vyhlášky FMD č. 35/1984 Zb., ktorou sa vykonáva zákon o pozemných komunikáciách (cestný zákon) a v zmysle §47 zákona č. 71/1967 Zb. o správnom konaní (správny poriadok) v znení neskorších predpisov po preskúmaní žiadosti Banskobystrickej regionálnej správy ciest, Majerská cesta 94, 974 01 Banská Bystrica o zmenu v usporiadaní cestnej siete v okrese Veľký Krtíš

r o z h o d l o t a k t o :

A/ Vyrad'uje dňom 01.01.2014 z cestnej siete:

1. cestu III. triedy č. 50856 (Selce – Baňa Dolina – Veľké Straciny) v dĺžke 3,450 km v staničení km 0,000 - km 3,450, ktorý sa podľa predloženej zmluvy prevedie do vlastníctva spoločnosti Baňa Dolina, a.s., ako účelová komunikácia.

B/ Neoddeliteľnú súčasť tohto rozhodnutia tvorí grafická príloha:

1. situačný náčrtok usporiadania cestnej siete v okrese Veľký Krtíš,

C/ Ukladá Banskobystrickému samosprávnemu kraju:

1. zmenu v pasporte ciest v súlade s usporiadaním cestnej siete stanoveným týmto rozhodnutím v termíne do 60 dní odo dňa nadobudnutia právoplatnosti tohto rozhodnutia;
2. zmenu dopravného značenia v súlade s týmto rozhodnutím do 60 dní odo dňa nadobudnutia právoplatnosti tohto rozhodnutia.

D/ Do ukončenia prevodu vlastníckeho práva k vyradenej ceste pod bodom A/1 tohto rozhodnutia vykonáva všetky práva a povinnosti k tejto komunikácii jej doterajší vlastník a správca Banskobystrický samosprávny kraj.

Odôvodnenie:

Ministerstvu dopravy, výstavby a regionálneho rozvoja SR, sekcii cestnej dopravy a pozemných komunikácií (ďalej len „ministerstvo“) bola dňa 12.11.2013 doručená žiadosť Banskobystrickej regionálnej správy ciest, Majerská cesta 94, 974 01 Banská Bystrica listom č. BBRSC/02252/2013 zo dňa 06.11.2013 o zmenu v usporiadaní cestnej siete v okrese Veľký Krtíš.

Ministerstvo oznámilo listom č. 27154/2013/C212-SCDPK/71362 zo dňa 20.11.2013 účastníkom konania podľa § 18 ods. 3 správneho poriadku začatie konania a umožnilo účastníkom konania a dotknutým orgánom vyjadriť sa k podkladom a navrhnúť ich doplnenie do 7 dní odo dňa doručenia oznámenia o začatí konania. V stanovenom termíne zaslala svoje stanovisko spoločnosť Baňa Dolina, a.s., a upozornila na nesprávne číslo cesty III. triedy uvedené v oznámení o začatí konania a Okresný úrad Veľký Krtíš, odbor cestnej dopravy a pozemných komunikácií súhlasné stanovisko listom č. OU-VK-OCDPK-2013/00377-002 zo dňa 29.11.2013 doručený dňa 05.12.2013.

Zo stanovísk doložených k žiadosti vyplynulo, že účastníci konania, ako aj dotknuté orgány k predloženému návrhu nemali zásadné pripomienky. Návrh nového usporiadania cestnej siete v okrese Veľký Krtíš bol vypracovaný v súlade s ustanovením § 4a ods. 2 cestného zákona a v súlade s technickými podmienkami TP 03/2004 Usporiadanie cestnej siete.

Predmetom žiadosti bolo vyradenie cesty III/50856 (Selce – Baňa Dolina – Veľké Straciny) v staničení km 0,000 - km 3,450 z dôvodu, že uvedená cesta vedie areálom podniku Baňa Dolina, a.s., a slúži prevažne zamestnancom podniku. Evidenčné číslo 50856 zostáva ako voľné číslo, podľa potreby sa použije pre inú cestu III. triedy.

Na základe uzatvorenej zmluvy o budúcej zmluve č. 870/2013/ODDCI o prevode vlastníckeho práva k pozemnej komunikácii uzatvorenej medzi Banskobystrickým samosprávnym krajom a spoločnosťou Baňa Dolina, a.s., zo dňa 29.10.2013 a 15.10.2013 sa pozemná komunikácia pod bodom A/1 tohto rozhodnutia sa prevedie z vlastníctva Banskobystrického samosprávneho kraja do vlastníctva spoločnosti Baňa Dolina, a.s.

Na základe uvedených skutočností ministerstvo rozhodlo tak, ako je uvedené vo výrokovej časti tohto rozhodnutia.

Poučenie:

Proti tomuto rozhodnutiu môžu účastníci konania podľa § 61 ods. 1 správneho poriadku podať rozklad na Ministerstvo dopravy, výstavby a regionálneho rozvoja Slovenskej republiky, na sekciu cestnej dopravy a pozemných komunikácií, Nám. slobody č. 6, 810 05 Bratislava v lehote 15 dní odo dňa jeho oznámenia. Po vyčerpaní riadnych opravných prostriedkov je toto rozhodnutie preskúmateľné príslušným súdom.




Mgr. Michal Halabica
generálny riaditeľ sekcie


Doručuje sa
účastníkom konania:

1. Banskobystrický samosprávny kraj, Nám. SNP 23, 974 01 Banská Bystrica
2. Baňa Dolina, a.s., Dolina 77, 990 12 Veľký Krtíš

dotknutým orgánom:

3. Banskobystrická regionálna správa ciest, Majerská cesta 94, 974 01 Banská Bystrica
4. Slovenská správa ciest, Miletičova 19, 826 19 Bratislava
5. Okresný úrad Veľký Krtíš, Odbor cestnej dopravy a pozemných komunikácií, Imre Madácha 2, 990 01 Veľký Krtíš
6. Okresné riaditeľstvo policajného zboru, Okresný dopravný inšpektorát, Banícka 20, 990 16 Veľký Krtíš
7. MO SR, Agentúra správy majetku, ČSA7, 974 31 Banská Bystrica

Príloha č.1 - Situácia

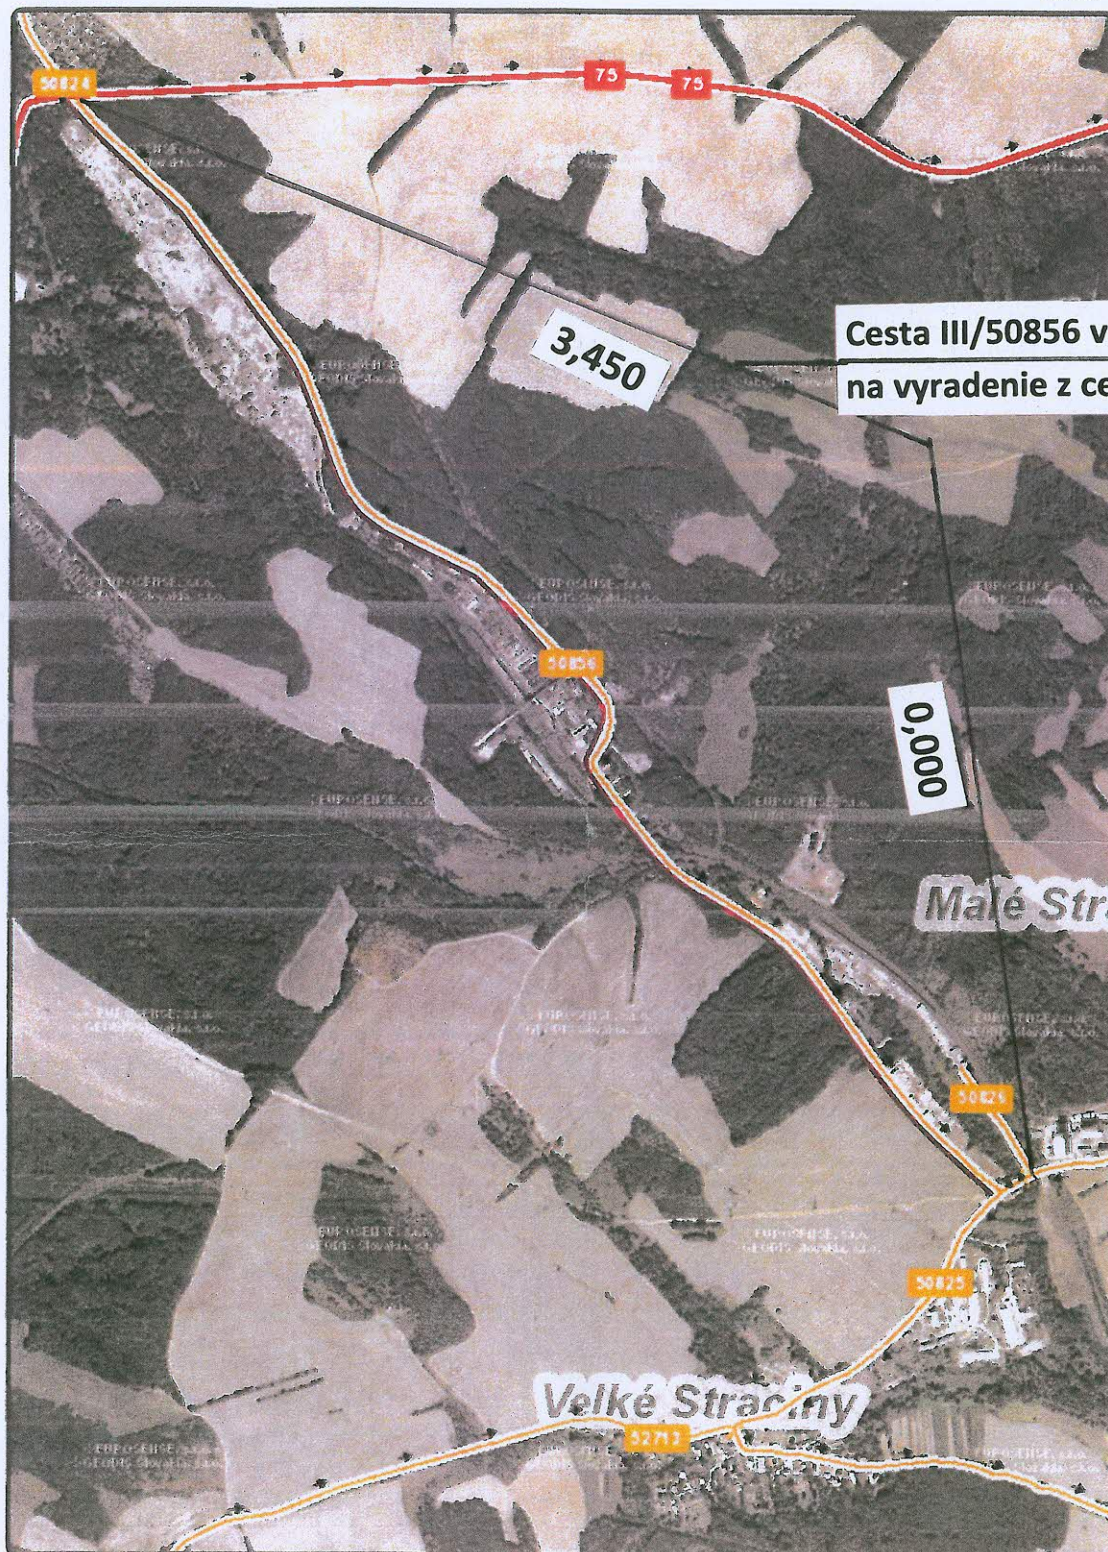

Cesta III/50856 v dĺžke 3,450 km
na vyradenie z cestnej siete

Mierka 1 : 15,000

© SSC, © ÚGKK SR, © Geodis, © Eurosense, ISMCS © SSC, Cestná databanka, www.cdb.sk, © SVM 50, ÚCKK SR 2002, 078;041116 - AG
Ortofotomapa © CEODIS Slovakia, s.r.o., tel.02/54653334, www.geodis.sk, Ortofotomapa © EUROSENSE, s.r.o., tel.02/49203710, eurosense@eurosense.sk

Táto príloha č. tvorí neoddeliteľnú

časť rozhodnutia č. 24154/2013/C212-JC/PK/47683

zo dňa 14.12.2013

