

Pc 2

**MINISTERSTVO DOPRAVY, VÝSTAVBY A REGIONÁLNEHO ROZVOJA
SLOVENSKEJ REPUBLIKY**

sekcia cestnej dopravy a pozemných komunikácií

Nám. slobody č. 6, 810 05 Bratislava 15

Č. 27155/2013/C212-SCDPK/77685

Stupeň dôvernosti: VJ

Bratislava 17.12.2013

**ROZHODNUTIE
o usporiadaní cestnej siete**

Dátum: 27. 12. 2013

Evidenčné číslo:

Číslo spis:

Prílohy:

Výhľad:

Ministerstvo dopravy, výstavby a regionálneho rozvoja SR ako príslušný správny orgán podľa § 8 ods. 1 písm. d) zákona č. 575/2001 Z.z. o organizácii činnosti vlády a o organizácii ústrednej štátnej správy v znení neskorších predpisov a podľa § 3 ods. 3 písm. d) zákona č. 135/1961 Zb. o pozemných komunikáciách (cestný zákon) v znení neskorších predpisov, § 5 a 6 vyhlášky FMD č. 35/1984 Zb., ktorou sa vykonáva zákon o pozemných komunikáciách (cestný zákon) a v zmysle §47 zákona č. 71/1967 Zb. o správnom konaní (správny poriadok) v znení neskorších predpisov po preskúmaní žiadosti Banskobystrickej regionálnej správy ciest, Majerská cesta 94, 974 01 Banská Bystrica o zmenu v usporiadaní cestnej siete v okrese Zvolen

rozhodlo takto:

A/ Vyrad'uje dňom 01.01.2014 z cestnej siete:

1. úsek cesty III. triedy č. 5253 (Babín) v dĺžke 0,500 km v staničení km 6,123 – km 6,623, ktorý sa podľa predloženej zmluvy prevedie do vlastníctva obce Babín ako miestna komunikácia.

B/ Neoddeliteľnú súčasť tohto rozhodnutia tvorí grafická príloha:

1. situačný náčrtok usporiadania cestnej siete v okrese Zvolen.

C/ Ukladá Banskobystrickému samosprávnemu kraju:

1. zmenu v pasporte ciest v súlade s usporiadaním cestnej siete stanoveným týmto rozhodnutím v termíne do 60 dní odo dňa nadobudnutia právoplatnosti tohto rozhodnutia;
2. zmenu dopravného značenia v súlade s týmto rozhodnutím do 60 dní odo dňa nadobudnutia právoplatnosti tohto rozhodnutia.

D/ Do ukončenia prevodu vlastníckeho práva k úseku vyradenej cesty pod bodom A/1 tohto rozhodnutia vykonáva všetky práva a povinnosti k tejto komunikácii jej doterajší vlastník a správca Banskobystrický samosprávny kraj.

Odôvodnenie:

Ministerstvu dopravy, výstavby a regionálneho rozvoja SR, sekcii cestnej dopravy a pozemných komunikácií (ďalej len „ministerstvo“) bola dňa 12.11.2013 doručená žiadosť Banskobystrickej regionálnej správy ciest, Majerská cesta 94, 974 01 Banská Bystrica listom č. BBRSC/02251/2013 zo dňa 06.11.2013 o zmenu v usporiadaní cestnej siete v okrese Zvolen.

Ministerstvo oznámilo listom č. 27155/2013/C212-SCDPK/71362 zo dňa 20.11.2013 účastníkom konania podľa § 18 ods. 3 správneho poriadku začatie konania a umožnilo účastníkom

konania a dotknutým orgánom vyjadriť sa k podkladom a navrhnúť ich doplnenie do 7 dní odo dňa doručenia oznámenia o začatí konania. V stanovenom termíne neboli ministerstvu doručené žiadne stanoviská

Zo stanovísk doložených k žiadosti vyplynulo, že účastníci konania, ako aj dotknuté orgány k predloženému návrhu nemali zásadné pripomienky. Návrh nového usporiadania cestnej siete v okrese Zvolen bol vypracovaný v súlade s ustanovením § 4a ods. 2 cestného zákona v súlade s technickými podmienkami TP 03/2004 Usporiadanie cestnej siete.

Predmetom žiadosti bolo vyradenie úseku cesty III/5253 (Babín) v staničení km 6,123 – km 6,623 z dôvodu, že uvedená cesta má charakter miestnej komunikácie, nakoľko vedie súvislo zastavaným územím obce Babiná a prechádzajúci úsek cesty Banský Studenec – Babín ako spojnice ciest I/66 a I/514 nikdy nebol vybudovaný.

Na základe uzatvorenej zmluvy o budúcej zmluve č. 869/2013/ODDCI o prevode vlastníckeho práva k pozemnej komunikácii uzatvorenej medzi Banskobystrickým samosprávnym krajom a obcou Babiná zo dňa 29.10.2013 a 07.10.2013 sa pozemná komunikácia pod bodom A/1 tohto rozhodnutia sa prevedie z vlastníctva Banskobystrického samosprávneho kraja do vlastníctva obce Babiná.

Na základe uvedených skutočností ministerstvo rozhodlo tak, ako je uvedené vo výrokovej časti tohto rozhodnutia.

Poučenie:

Proti tomuto rozhodnutiu môžu účastníci konania podľa § 61 ods. 1 správneho poriadku podať rozklad na Ministerstvo dopravy, výstavby a regionálneho rozvoja Slovenskej republiky, na sekciu cestnej dopravy a pozemných komunikácií, Nám. slobody č. 6, 810 05 Bratislava v lehote 15 dní odo dňa jeho oznámenia. Po vyčerpaní riadnych opravných prostriedkov je toto rozhodnutie preskúmateľné príslušným súdom.




Mgr. Michal Halabica
generálny riaditeľ sekcie

Doručuje sa


účastníkom konania:

1. Banskobystrický samosprávny kraj, Nám. SNP 23, 974 01 Banská Bystrica
2. Obec Babiná, Horná 97/2, Babiná, 962 61 Dobrá Niva

dotknutým orgánom:

3. Banskobystrická regionálna správa ciest, Majerská cesta 94, 974 01 Banská Bystrica
4. Slovenská správa ciest, Miletičova 19, 826 19 Bratislava
5. Okresný úrad Zvolen, Odbor cestnej dopravy a pozemných komunikácií, Študentská 12, 960 01 Zvolen
6. Okresné riaditeľstvo policajného zboru, Okresný dopravný inšpektorát, Ul. Švermova 1900/4, 960 01 Zvolen
7. MO SR, Agentúra správy majetku, ČSA7, 974 31 Banská Bystrica

Situacia M 1:10 000 (obr. č. 1)

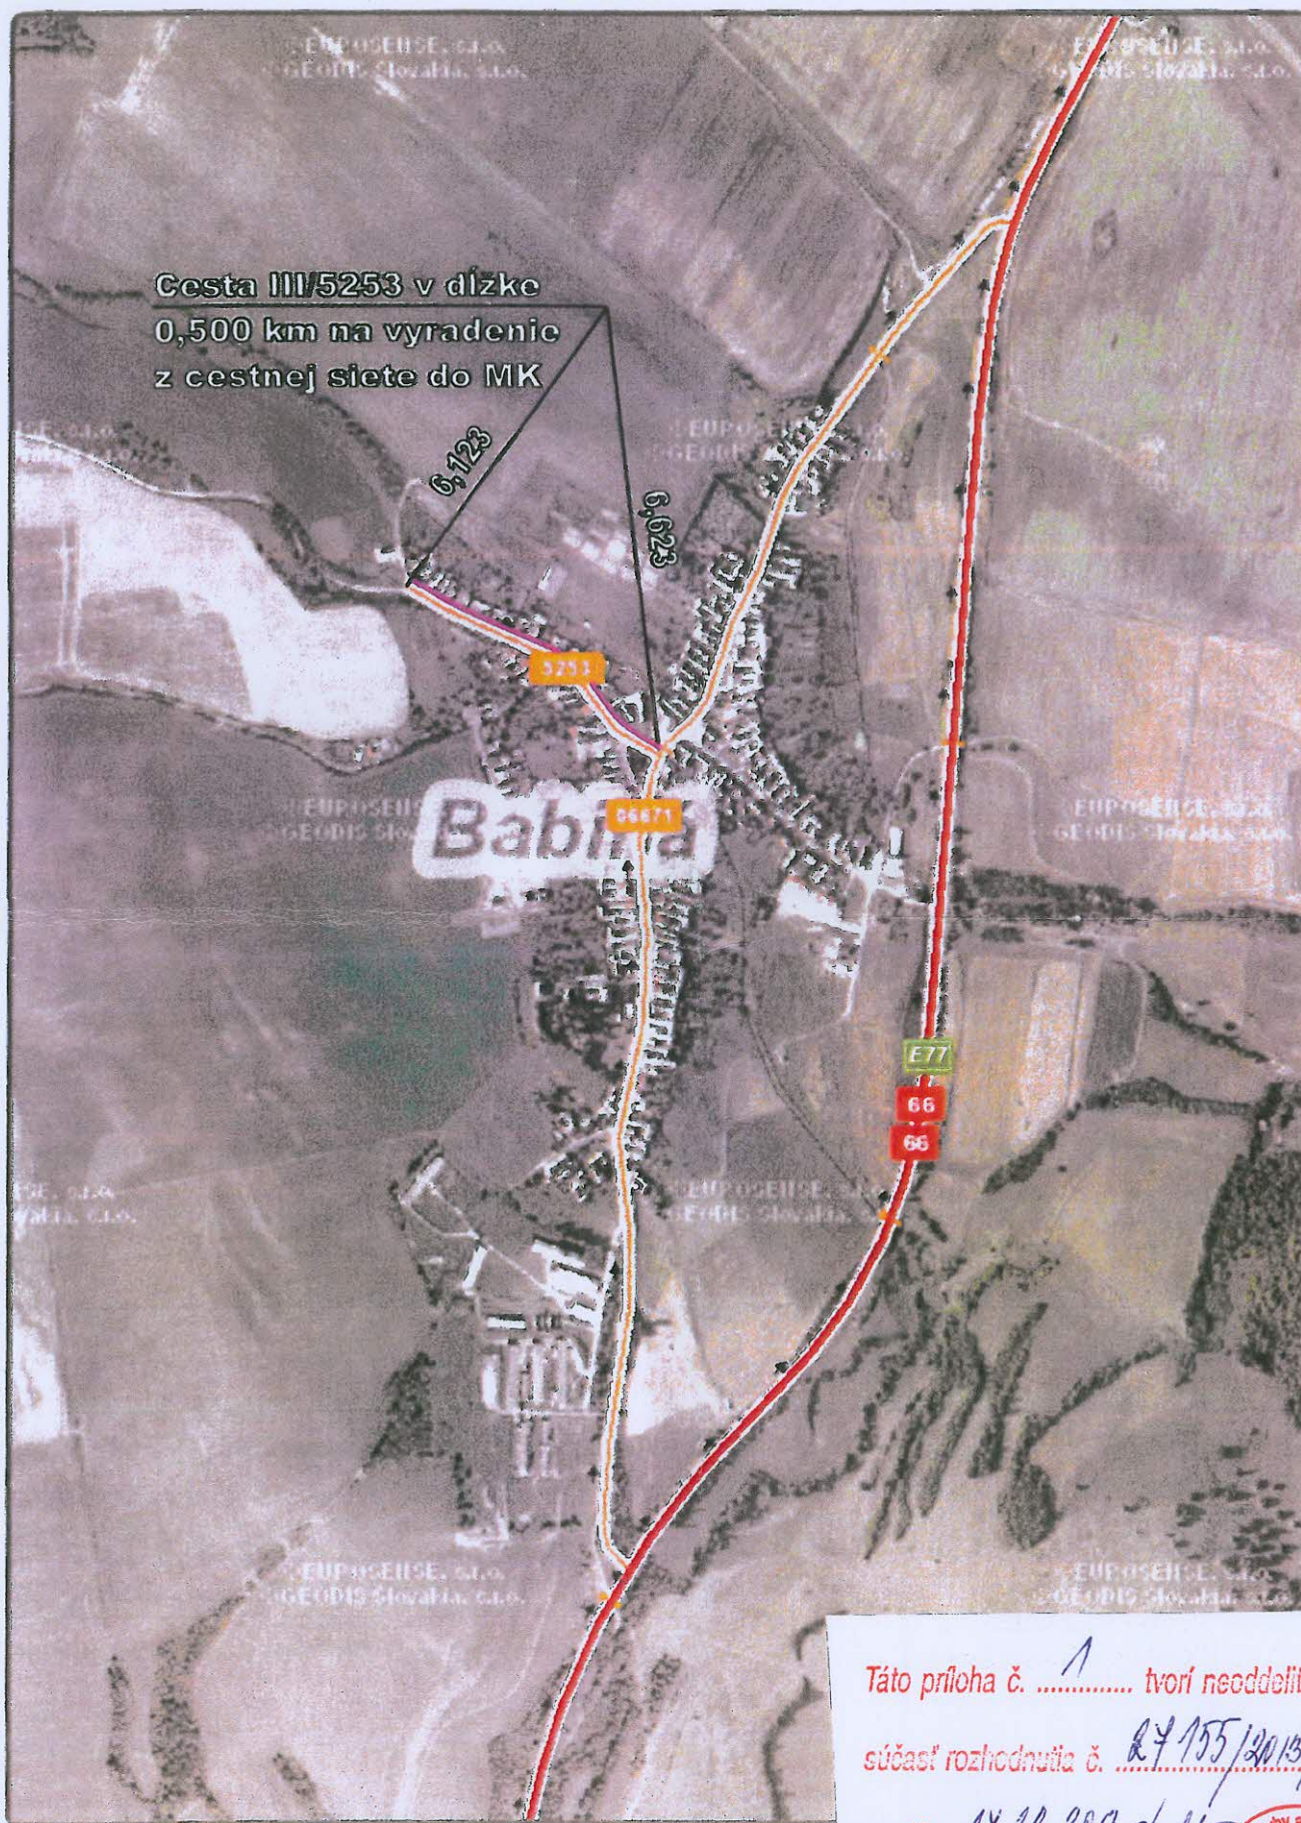

Mierka 1 : 10,000

Táto príloha č. 1 tvorí neoddeliteľnú

súčasť rozhodnutia č. R 155/2013/1212 - JENPK

zo dňa 14.12.2013 77685

