

PC 3

**MINISTERSTVO DOPRAVY, VÝSTAVBY A REGIONÁLNEHO ROZVOJA
SLOVENSKEJ REPUBLIKY**

sekcia cestnej dopravy a pozemných komunikácií

Nám. slobody č. 6, 810 05 Bratislava 15

Č. 27155/2013/C212-SCDPK/78124

Stupeň dôvernosti: VJ

Bratislava 19.12.2013

**ROZHODNUTIE
o usporiadaní cestnej siete**

Dátum: 27. 12. 2013

Evidenčné číslo: 45714 Číslo spisu: 534

Prílohy/lysty: 1/2 Vybavuje: 2160

Ministerstvo dopravy, výstavby a regionálneho rozvoja SR ako príslušný správny orgán podľa § 8 ods. 1 písm. d) zákona č. 575/2001 Z.z. o organizácii činnosti vlády a o organizácii ústrednej štátnej správy v znení neskorších predpisov a podľa § 3 ods. 3 písm. d) zákona č. 135/1961 Zb. o pozemných komunikáciách (cestný zákon) v znení neskorších predpisov, § 5 a 6 vyhlášky FMD č. 35/1984 Zb., ktorou sa vykonáva zákon o pozemných komunikáciách (cestný zákon) a v zmysle §47 zákona č. 71/1967 Zb. o správnom konaní (správny poriadok) v znení neskorších predpisov po preskúmaní žiadosti Banskobystrickej regionálnej správy ciest, Majerská cesta 94, 974 01 Banská Bystrica o zmenu v usporiadaní cestnej siete v okrese Zvolen

r o z h o d l o t a k t o :

A/ Pretried'uje dňom 01.01.2014 z cestnej siete:

1. pôvodný úsek cesty II. triedy č. 527 (Pliešovce) v dĺžke 2,670 km v pôvodnom staničení km 78,840 – km 81,510 na úsek cesty III. triedy č. 52727 s celkovou dĺžkou 2,670 km v novom staničení km 0,000 – km 2,670 so začiatkom na ceste II/527 v km 78,840 a s ukončením na ceste II/527 (v km 81,510 v pôvodnom staničení; v km 81,562 po pretriedení);
2. pôvodný úsek cesty III. triedy č. 52727 (Pliešovce) v dĺžke 2,357 km v pôvodnom staničení km 0,000 – km 2,357 na úsek cesty II. triedy č. 527 s nezmenenou dĺžkou 2,357 km v novom staničení km 78,840 – km 81,197, ktorý tvorí súvislý úsek tejto cesty;
3. pôvodný úsek cesty III. triedy č. 52722 (Pliešovce) v dĺžke 0,275 km v pôvodnom staničení km 0,275 – km 0,000 na úsek cesty II. triedy 527 s nezmenenou dĺžkou 0,275 km v novom staničení km 81,197 – km 81,472, ktorý tvorí súvislý úsek tejto cesty;

B/ Prestaničuje dňom 01.01.2014 v cestnej sieti:

1. pôvodný úsek cesty III. triedy č. 52722 (Pliešovce) v pôvodnom staničení km 0,000 – 0,663 v dĺžke 0,663 km, ktorej časť na začiatku úseku sa pretriedi v zmysle bodu A/3 tohto rozhodnutia, na nové staničenie km 0,000 – 0,388 v novej dĺžke 0,388 km; s novým začiatkom na pretriedenom úseku podľa bodu A/2 tohto rozhodnutia v km 81,197;

C/ Neoddeliteľnú súčasť tohto rozhodnutia tvorí grafická príloha:

1. situačný náčrtok usporiadania cestnej siete v okrese Zvolen.

D/ Ukladá Banskobystrickému samosprávnemu kraju:

1. zmenu v pasporte ciest v súlade s usporiadaním cestnej siete stanoveným týmto rozhodnutím v termíne do 60 dní odo dňa nadobudnutia právoplatnosti tohto rozhodnutia;

2. zmenu dopravného značenia v súlade s týmto rozhodnutím do 60 dní odo dňa nadobudnutia právoplatnosti tohto rozhodnutia.

Odôvodnenie:

Ministerstvu dopravy, výstavby a regionálneho rozvoja SR, sekcii cestnej dopravy a pozemných komunikácií (ďalej len „ministerstvo“) bola dňa 12.11.2013 doručená žiadosť Banskobystrickej regionálnej správy ciest, Majerská cesta 94, 974 01 Banská Bystrica o zmenu v usporiadaní cestnej siete v okrese Zvolen.

Ministerstvo oznámilo listom č. 27153/2013/C212-SCDPK/71391 zo dňa 20.11.2013 účastníkom konania podľa § 18 ods. 3 správneho poriadku začatie konania a umožnilo účastníkom konania a dotknutým orgánom vyjadriť sa k podkladom a navrhnúť ich doplnenie do 7 dní odo dňa doručenia oznámenia o začatí konania. Nakoľko oznámenia o začatí konania boli omylom zaslané na dotknuté orgány v okrese Veľký Krtíš, ministerstvo zaslalo dodatočne oznámenie o začatí konania na predmetné úrady v okrese Zvolen s lehotou 7 dní na vyjadrenie. V stanovenom termíne neboli ministerstvu doručené žiadne stanoviská.

Zo stanovísk doložených k žiadosti vyplynulo, že účastníci konania, ako aj dotknuté orgány k predloženému návrhu nemali zásadné pripomienky. Návrh nového usporiadania cestnej siete v okrese Zvolen bol vypracovaný v súlade s ustanovením § 4a ods. 2 cestného zákona a v súlade s technickými podmienkami TP 03/2004 Usporiadanie cestnej siete.

Predmetom žiadosti bolo pretriedenie úsekov ciest II/527, III/52727 a III/52722 (Pliešovce) z dôvodu, že predmetné úseky ciest nezodpovedali ich skutočnému dopravnému významu. Úseky ciest II/52727 a III/52722 tvorili obchvat obce Pliešovce a cesta II/527 viedla zastavaným územím obce Pliešovce. Týmto usporiadaním cestnej siete sa dĺžka cesty II/520 predĺži o 0,052 km a dĺžka cesty III/52722 skráti o 0,275 km. Zmena týkajúca sa cesty III/52722 si vyžaduje jej prestaničenie, nakoľko sa zmení aj jej začiatok (bod B/1 rozhodnutia).

Na základe uvedených skutočností ministerstvo rozhodlo tak, ako je uvedené vo výrokovej časti tohto rozhodnutia.

Poučenie:

Proti tomuto rozhodnutiu môžu účastníci konania podľa § 61 ods. 1 správneho poriadku podať rozklad na Ministerstvo dopravy, výstavby a regionálneho rozvoja Slovenskej republiky, na sekciu cestnej dopravy a pozemných komunikácií, Nám. slobody č. 6, 810 05 Bratislava v lehote 15 dní odo dňa jeho oznámenia. Po vyčerpaní riadnych opravných prostriedkov je toto rozhodnutie preskúmateľné príslušným súdom.




Mgr. Michal Halabica
generálny riaditeľ sekcie

Doručuje sa
účastníkom konania:

1. Banskobystrický samosprávny kraj, Nám. SNP 23, 974 01 Banská Bystrica

dotknutým orgánom:

2. Banskobystrická regionálna správa ciest, Majerská cesta 94, 974 01 Banská Bystrica

3. Slovenská správa ciest, Miletičova 19, 826 19 Bratislava
4. Okresný úrad Zvolen, Odbor cestnej dopravy a pozemných komunikácií, Študentská 12, 960 01 Zvolen
5. Okresné riaditeľstvo policajného zboru, Okresný dopravný inšpektorát, Ul. Švermova 1900/4, 960 01 Zvolen
6. MO SR, Agentúra správy majetku, ČSA7, 974 31 Banská Bystrica

Situacia M 1:15 000 (obr. č. 1)




Cesta III/52722 v dĺžke 0,275 km
na pretriedenie do cesty II/527

Cesta III/52722 v dĺžke 0,388 km
na prestaničenie

Cesta III/52727 v dĺžke 2,357 km
na pretriedenie do cesty II/527

Cesta II/527 v dĺžke 2,670 km
na pretriedenie do cesty III/5272

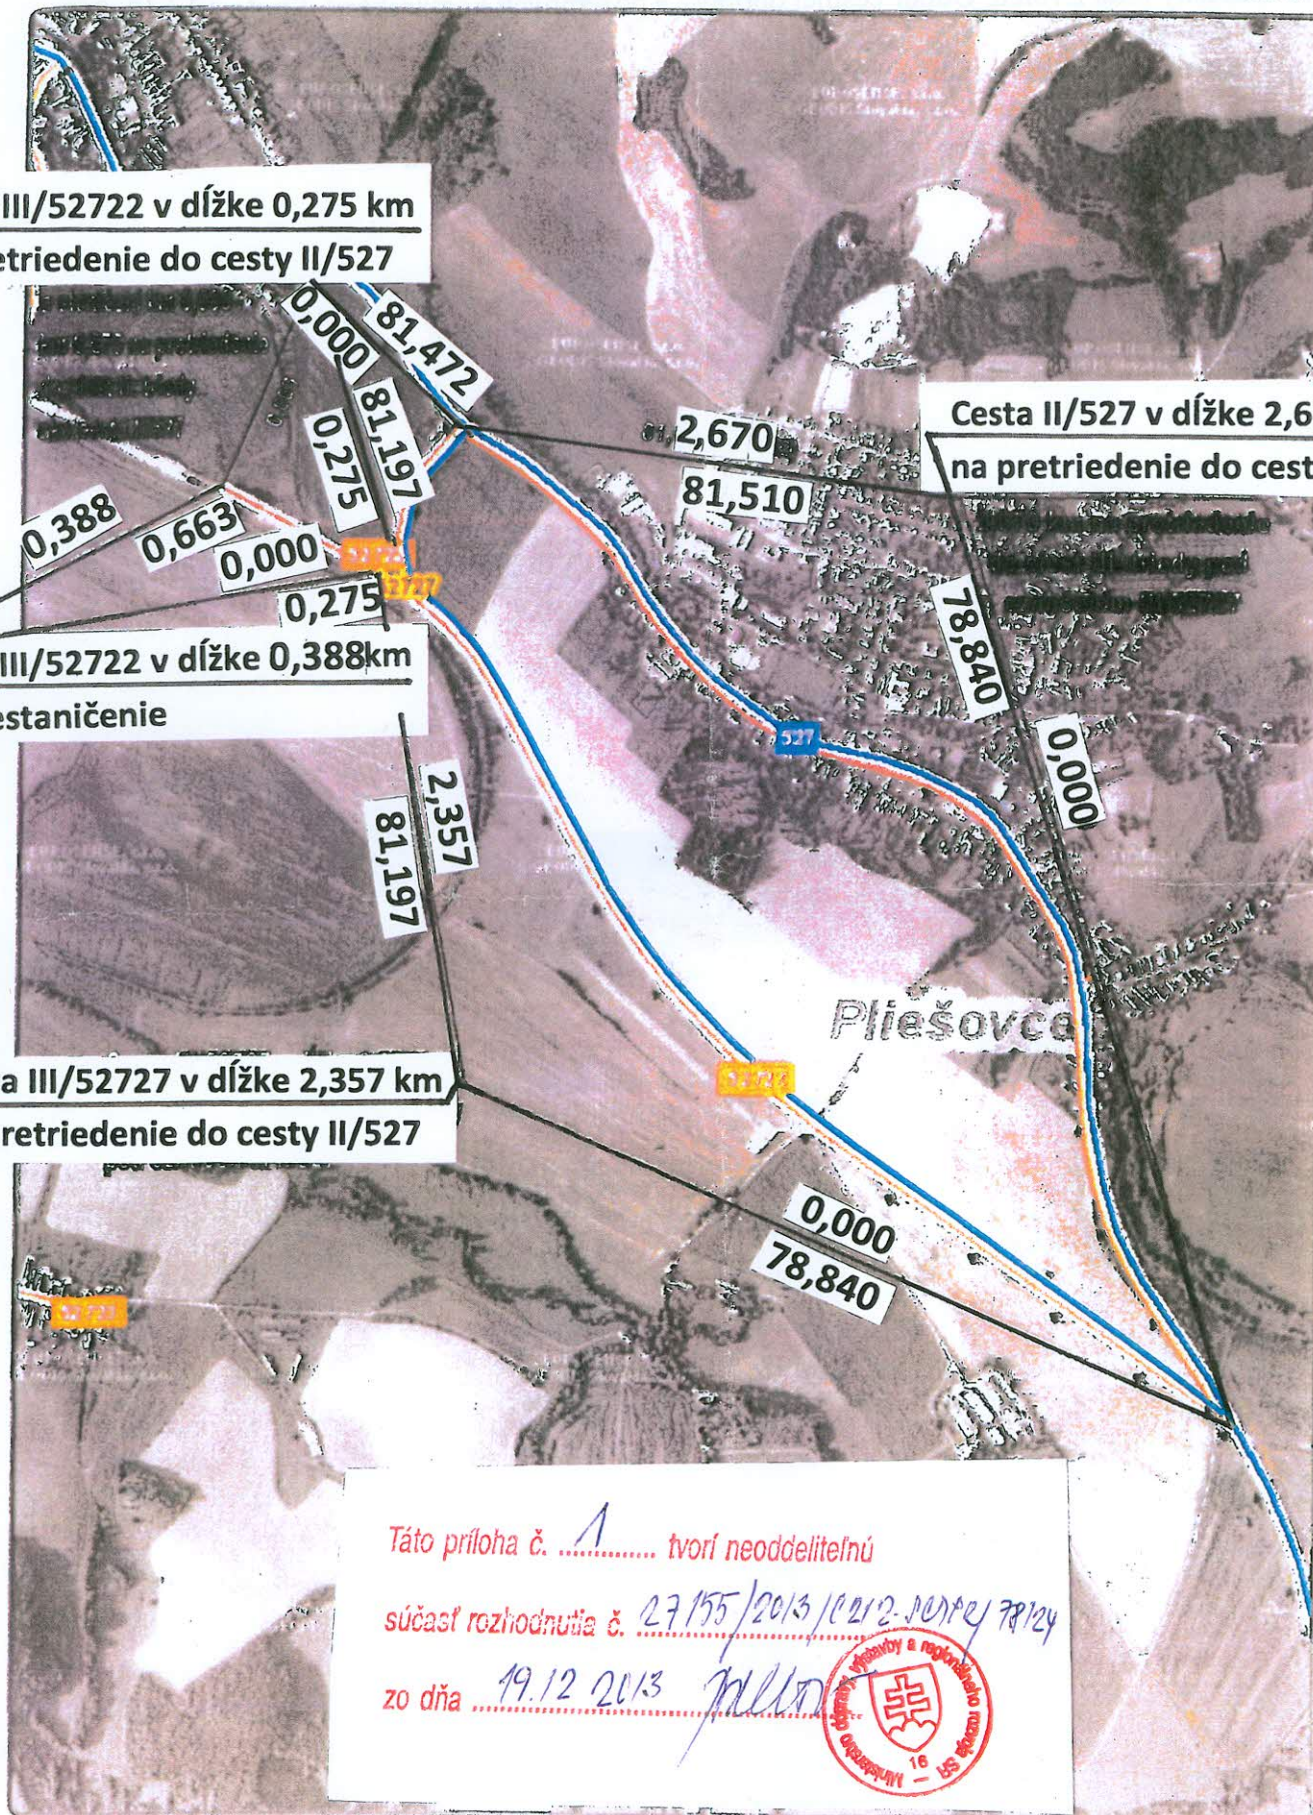

Táto príloha č. 1 tvorí neoddeliteľnú

súčasť rozhodnutia č. 27155/2013/0212-2013/78124

zo dňa 19.12.2013



Mierka 1 : 15,000