

**MINISTERSTVO DOPRAVY, VÝSTAVBY A REGIONÁLNEHO ROZVOJA
SLOVENSKEJ REPUBLIKY**

sekcia cestnej dopravy a pozemných komunikácií

Nám. slobody č. 6, 810 05 Bratislava 15

Č. 20290/2014/C212-SCDPK/51865

Bratislava 20.08.2014

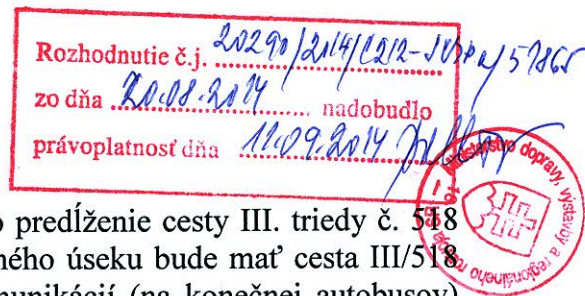
Stupeň dôvernosti: VJ

R O Z H O D N U T I E

o usporiadaní cestnej siete

Ministerstvo dopravy, výstavby a regionálneho rozvoja SR ako príslušný správny orgán podľa § 8 ods. 1 písm. d) zákona č. 575/2001 Z.z. o organizácii činnosti vlády a o organizácii ústrednej štátnej správy v znení neskorších predpisov a podľa § 3 ods. 3 písm. d) zákona č. 135/1961 Zb. o pozemných komunikáciách (cestný zákon) v znení neskorších predpisov, § 5 a 6 vyhlášky FMD č. 35/1984 Zb., ktorou sa vykonáva zákon o pozemných komunikáciách (cestný zákon) a v zmysle §47 zákona č. 71/1967 Zb. o správnom konaní (správny poriadok) v znení neskorších predpisov po preskúmaní žiadosti obce Ďurčiná, Ďurčiná 77, 015 01 Rajec o zmenu v usporiadaní cestnej siete v okrese Žilina

r o z h o d l o t a k t o :



A/ Zarad'uje dňom 01.09.2014 z cestnej siete:

1. časť miestnej komunikácie (Ďurčiná) v dĺžke 0,495 km ako predĺženie cesty III. triedy č. 518 016 v staničení km 3,493 – km 3,988. Zaradením predmetného úseku bude mať cesta III/518 016 dĺžku 3,988 km s novým ukončením na miestnej komunikácii (na konečnej autobusov) v obci Ďurčiná.

B/ Neoddeliteľnú súčasť tohto rozhodnutia tvorí grafická príloha:

1. situačný náčrtok usporiadania cestnej siete v okrese Žilina v mierke 1:5000.

C/ Ukladá Žilinskému samosprávnemu kraju:

1. zmenu v pasporte ciest v súlade s usporiadaním cestnej siete stanoveným týmto rozhodnutím v termíne do 60 dní odo dňa nadobudnutia právoplatnosti tohto rozhodnutia;
2. zmenu dopravného značenia v súlade s týmto rozhodnutím do 60 dní odo dňa nadobudnutia právoplatnosti tohto rozhodnutia.

D/ Do ukončenia prevodu vlastníckeho práva k úseku zaradenej cesty pod bodom A/1 tohto rozhodnutia vykonáva všetky práva a povinnosti k tejto komunikácii jej doterajší vlastník a správca obec Ďurčiná.

Odôvodnenie:

Ministerstvu dopravy, výstavby a regionálneho rozvoja SR, sekcii cestnej dopravy a pozemných komunikácií (ďalej len „ministerstvo“) bola dňa 01.08.2014 doručená žiadosť obce Ďurčiná, Ďurčiná 77, 015 01 Rajec listom č. 1630/2014 zo dňa 31.07.2014 o zmenu v usporiadaní cestnej siete v okrese Žilina.

Ministerstvo oznámilo listom č. 20290/2014/C212-SCDPK/48872 zo dňa 05.08.2014 účastníkom konania podľa § 18 ods. 3 správneho poriadku začatie konania a umožnilo účastníkom konania a dotknutým orgánom vyjadriť sa k podkladom a navrhnúť ich doplnenie do 7 dní odo dňa doručenia oznámenia o začatí konania. V stanovenom termíne neboli ministerstvu doručené žiadne stanoviská.

Zo stanovísk doložených k žiadosti vyplynulo, že účastníci konania, ako aj dotknuté orgány k predloženému návrhu nemali zásadné pripomienky. Návrh nového usporiadania cestnej siete v okrese Žilina bol vypracovaný v súlade s ustanovením § 4a ods. 2 cestného zákona v súlade s technickými podmienkami TP 15/2013 Usporiadanie cestnej siete.

Predmetom žiadosti bolo zaradenie časti miestnej komunikácie do cestnej siete ako cesty III. triedy č.518 016. Uvedeným usporiadaním sa dĺžka cesty III/518 016 predĺži o 0,495 km.

Na základe uzatvorenej zmluvy o budúcej zmluve uzatvorenej medzi obcou Ďurčiná a Žilinským samosprávnym krajom v dňoch 29.07.2014 a 28.07.2014 úsek pozemnej komunikácie pod bodom A/1 tohto rozhodnutia sa prevedie z vlastníctva obce Ďurčiná do vlastníctva Žilinského samosprávneho kraja.

Na základe uvedených skutočností ministerstvo rozhodlo tak, ako je uvedené vo výrokovej časti tohto rozhodnutia.

Poučenie:

Proti tomuto rozhodnutiu môžu účastníci konania podľa § 61 ods. 1 správneho poriadku podať rozklad na Ministerstvo dopravy, výstavby a regionálneho rozvoja Slovenskej republiky, na sekciu cestnej dopravy a pozemných komunikácií, Nám. slobody č. 6, 810 05 Bratislava v lehote 15 dní odo dňa jeho oznámenia. Po vyčerpaní riadnych opravných prostriedkov je toto rozhodnutie preskúmateľné príslušným súdom.



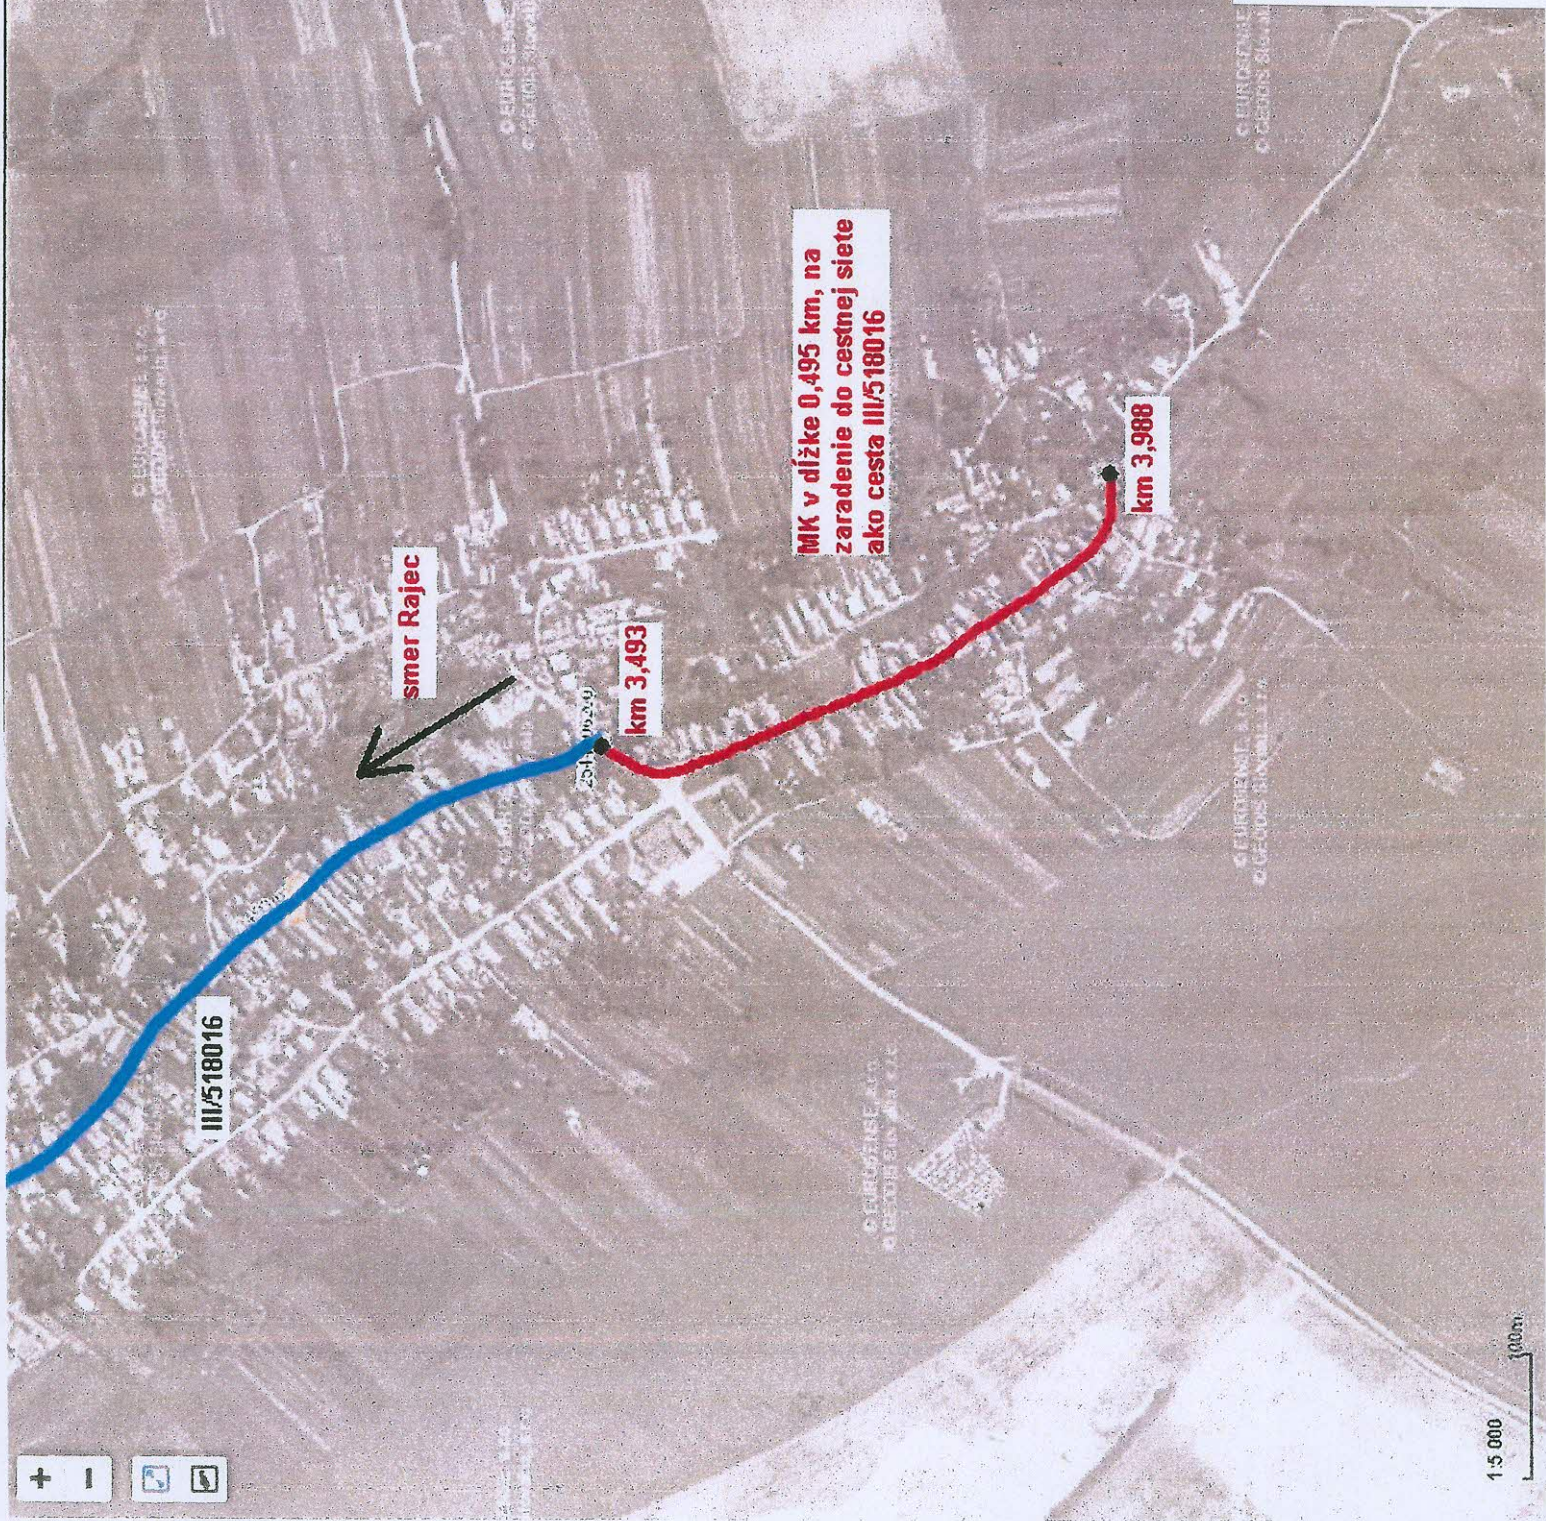

Mgr. Michal Halabica
generálny riaditeľ sekcie

Doručuje sa účastníkom konania:

1. Žilinský samosprávny kraj, ul. Komenského 48, 01109 Žilina
2. Obec Ďurčiná, Ďurčiná 77, 015 01 Rajec

Doručuje sa dotknutým orgánom:

3. Slovenská správa ciest, Miletičova 19, 826 19 Bratislava
4. Okresný úrad Žilina, Odbor cestnej dopravy a pozemných komunikácií, Predmestská 1613, 010 01 Žilina
5. Okresné riaditeľstvo policajného zboru, Okresný dopravný inšpektorát, Veľká Okružná 31, 010 75 Žilina
6. Správa ciest ŽSK, M. Rázusa 104, 010 01 Žilina
7. ÚLZ OS SR, Odbor MPPaTDI, Kutuzovova 8, 832 47 Bratislava



Táto príloha č. 1 tvorí neoddeliteľnú

súčasť rozhodnutia č. 20290/2014/2012-2024/5786

zo dňa 20.08.2014. *Wet*

