

**MINISTERSTVO DOPRAVY, VÝSTAVBY A REGIONÁLNEHO ROZVOJA
SLOVENSKEJ REPUBLIKY**

sekcia cestnej dopravy, pozemných komunikácií a investičných projektov

Nám. slobody č. 6, 810 05 Bratislava 15

Č. 26433/2014/C212-SCDPK/78609

Stupeň dôvernosti: VJ

Bratislava 18.12.2014

Dátum: 02. 01. 2015

**ROZHODNUTIE
o usporiadaní cestnej siete**

Evidenčné číslo:

Číslo spisu:

Prílohy/listy:

Vybavuje:

Ministerstvo dopravy, výstavby a regionálneho rozvoja SR ako príslušný správny orgán podľa § 8 ods. 1 písm. d) zákona č. 575/2001 Z.z. o organizácii činnosti vlády a o organizácii ústrednej štátnej správy v znení neskorších predpisov a podľa § 3 ods. 3 písm. d) zákona č. 135/1961 Zb. o pozemných komunikáciách (cestný zákon) v znení neskorších predpisov, § 5 a 6 vyhlášky č. 35/1984 Zb., ktorou sa vykonáva zákon o pozemných komunikáciách (cestný zákon) a v zmysle § 47 zákona č. 71/1967 Zb. o správnom konaní (správny poriadok) v znení neskorších predpisov po preskúmaní žiadosti Národnej diaľničnej spoločnosti, a.s., Mlynské Nivy 45, 821 09 Bratislava o zmenu v usporiadaní cestnej siete v okrese Prešov

rozhodlo takto:

A/ Pretried'uje dňom 01.01.2015 v cestnej sieti:

1. pôvodný úsek privádzača diaľnice D1 (križovatka I/68 ZVL – Vysielač, mimoúrovňová križovatka s D1) v dĺžke 1,797 km v pôvodnom staničení km 0,000 – 1,797 na cestu I. triedy s novým číslom 80 s nezmeneným staničením km 0,000 – km 1,797; so začiatkom v križovatke s cestou I/68 a s ukončením v mimoúrovňovej križovatke diaľnice D1;

B/ Neoddeliteľnú súčasť tohto rozhodnutia tvorí grafická príloha:
Príloha č. 1 – situačný náčrtok usporiadania cestnej siete;

C/ Pretriedený úsek cesty zostane vo vlastníctve Národnej diaľničnej spoločnosti, a.s.

D/ Ukladá Národnej diaľničnej spoločnosti, a.s.:

1. zmenu v pasporte v súlade s usporiadaním cestnej siete stanoveným týmto rozhodnutím v termíne do 60 dní odo dňa nadobudnutia právoplatnosti tohto rozhodnutia;
2. zmenu dopravného značenia v súlade s týmto rozhodnutím do 60 dní odo dňa nadobudnutia právoplatnosti tohto rozhodnutia.

Odôvodnenie:

Ministerstvu dopravy, výstavby a regionálneho rozvoja SR, sekcii cestnej dopravy, pozemných komunikácií a investičných projektov (ďalej len „ministerstvo“) bola dňa 14.11.2014 doručená

žiadosť Národnej diaľničnej spoločnosti, a.s., Mlynské Nivy 45, 821 09 Bratislava (ďalej len „žiadateľ“) o zmenu v usporiadaní cestnej siete v okrese Prešov.

Ministerstvo oznámilo listom č. 26433/2014/C212-SCDPK/71811 zo dňa 24.11.2014 účastníkom konania a dotknutým orgánom podľa § 18 ods. 3 správneho poriadku začatie konania a umožnilo účastníkom konania vyjadriť sa k podkladom a navrhnúť ich doplnenie do 7 dní odo dňa doručenia oznámenia o začatí konania. V stanovenom termíne bolo doručené stanovisko Okresného úradu Prešov, odboru cestnej dopravy a pozemných komunikácií. Zo stanovísk doložených k žiadosti vyplynulo, že účastníci konania a dotknuté orgány, okrem Okresného úradu Prešov, k predloženému návrhu nemali pripomienky.

Predmetom žiadosti bolo zaradenie pôvodného úseku privádzača diaľnice D1 v meste Prešov do cestnej siete ako cesty I. triedy číslo 80, nakoľko privádzač je pozemná komunikácia s obmedzeným prístupom a pripojením a prebudovanie existujúcich pripojení v zastavanom území mesta Prešov by bolo technicky a finančne náročné a ne hospodárne.

Návrh nového usporiadania cestnej siete v okrese Prešove nie je v rozpore so zákonom č. 135/1961 Zb. Na základe uvedených skutočností ministerstvo rozhodlo tak, ako je uvedené vo výrokovej časti tohto rozhodnutia.

Poučenie:

Proti tomuto rozhodnutiu podľa ustanovenia § 54 ods. 2 správneho poriadku možno podať rozklad na Ministerstvo dopravy, výstavby a regionálneho rozvoja SR do 15 dní odo dňa jeho oznámenia (doručenia). Po vyčerpaní riadnych opravných prostriedkov je toto rozhodnutie preskúmateľné príslušným súdom.




Mgr. Michal Halabica
generálny riaditeľ sekcie

Doručuje sa účastníkom konania:

1. Národná diaľničná spoločnosť, a.s., Mlynské Nivy 45, 821 09 Bratislava

Doručuje sa dotknutým orgánom:

2. Slovenská správa ciest, Miletičova 19, 826 19 Bratislava
3. Okresný úrad Prešov, OCDPK, Námestie mieru 2, 080 01 Prešov
4. Krajské riaditeľstvo policajného zboru, KDI, Fučíkova 2, 081 08 Prešov
5. MV SR, PPZ, Račianska 45, 812 72 Bratislava
6. MO SR, Centrum vojenskej dopravy, Kutuzovova 8, 832 47 Bratislava

PREHĽADNÁ SITUÁCIA

M 1:5000


LEGENDA

- Pôvodná cesta III. triedy
- Pôvodná cesta I/68
- Pôvodná diaľnica D1 a privádzač PD16
- MK
- Pretriedovaný úsek na cestu I/80

Úsek diaľničného privádzača určený na
pretriedenie na cestu I/80 v dĺžke 1,797 km

0,000

1,797

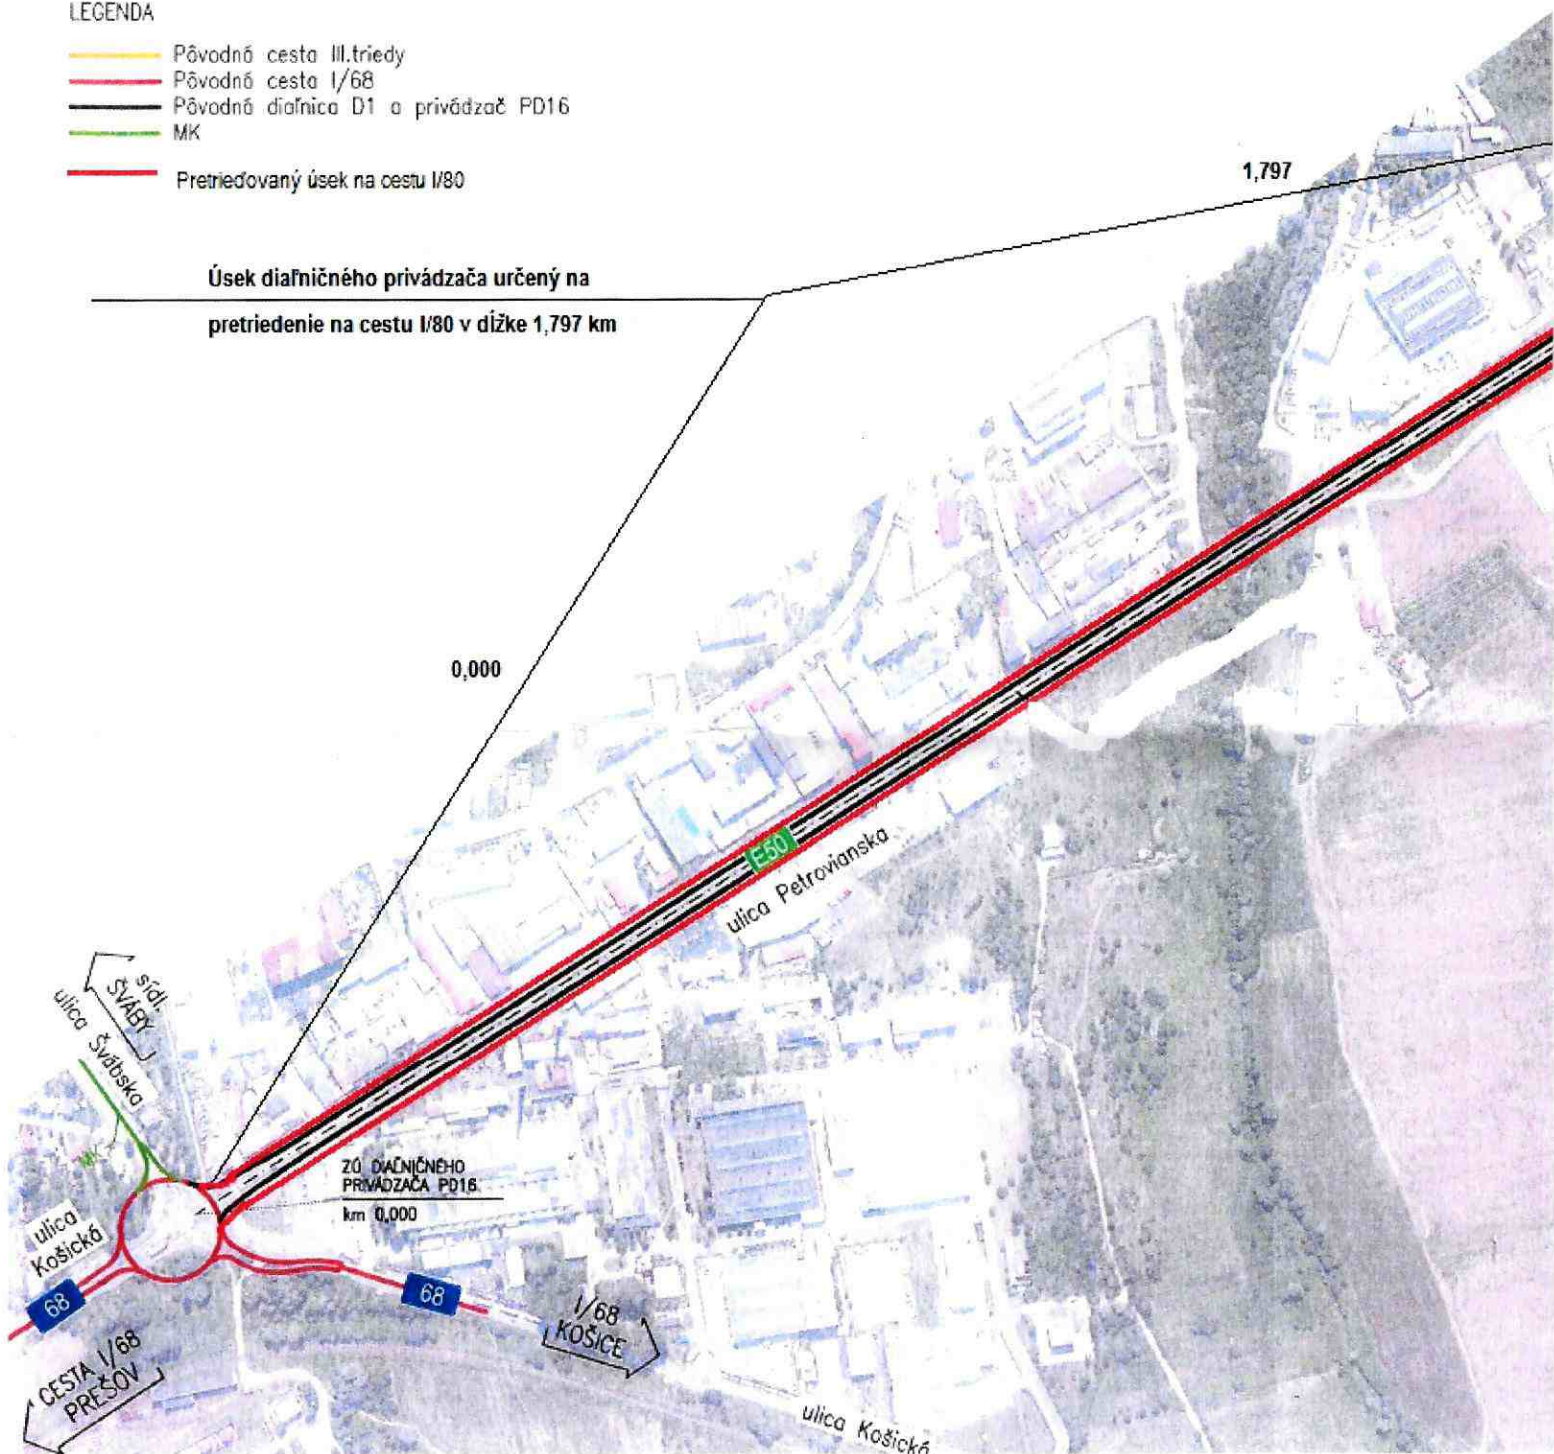

RODNÁ
LNIČNÁ
OLOČNOST



Táto príloha č. 1 tvorí neoddeliteľnú
súčasť rozhodnutia č. 26433/22/4 P22/2-S03M4/18604
zo dňa 18.12.2014 *PHLOV*





D1 DIAĽNIČNÝ PRIVÁDZAČ SITUÁCIA NÁVRHU USPORIADANIA CESTNEJ SIETE SITUÁCIA KRIŽOVATIEK M 1:2000

LEGENDA:

- DIAĽNICA D1 A CESTA I/68A
SPRÁVCA – NDS a.s. BRATISLAVA
- CESTA I/68
SPRÁVCA – SSC IVSC KOŠICE
- CESTA I/80
SPRÁVCA – NDS a.s. BRATISLAVA
- CESTA III/068 010, III/068 011
SPRÁVCA – VÚC PREŠOV
- CESTA I/80
SPRÁVCA – MESTO PREŠOV

- MIESTO OSADENIA OCEĽOVÉHO KLINCA
- × MIESTO OSADENIA MEDZNIKA
- HRANICA MAJETKOVEJ SPRÁVY
- - - HRANICA CESTNÉHO POZEMKU
- △ EVIDENČNÝ BOD
- I/68 ČÍSLO A ORIENTÁCIA PK

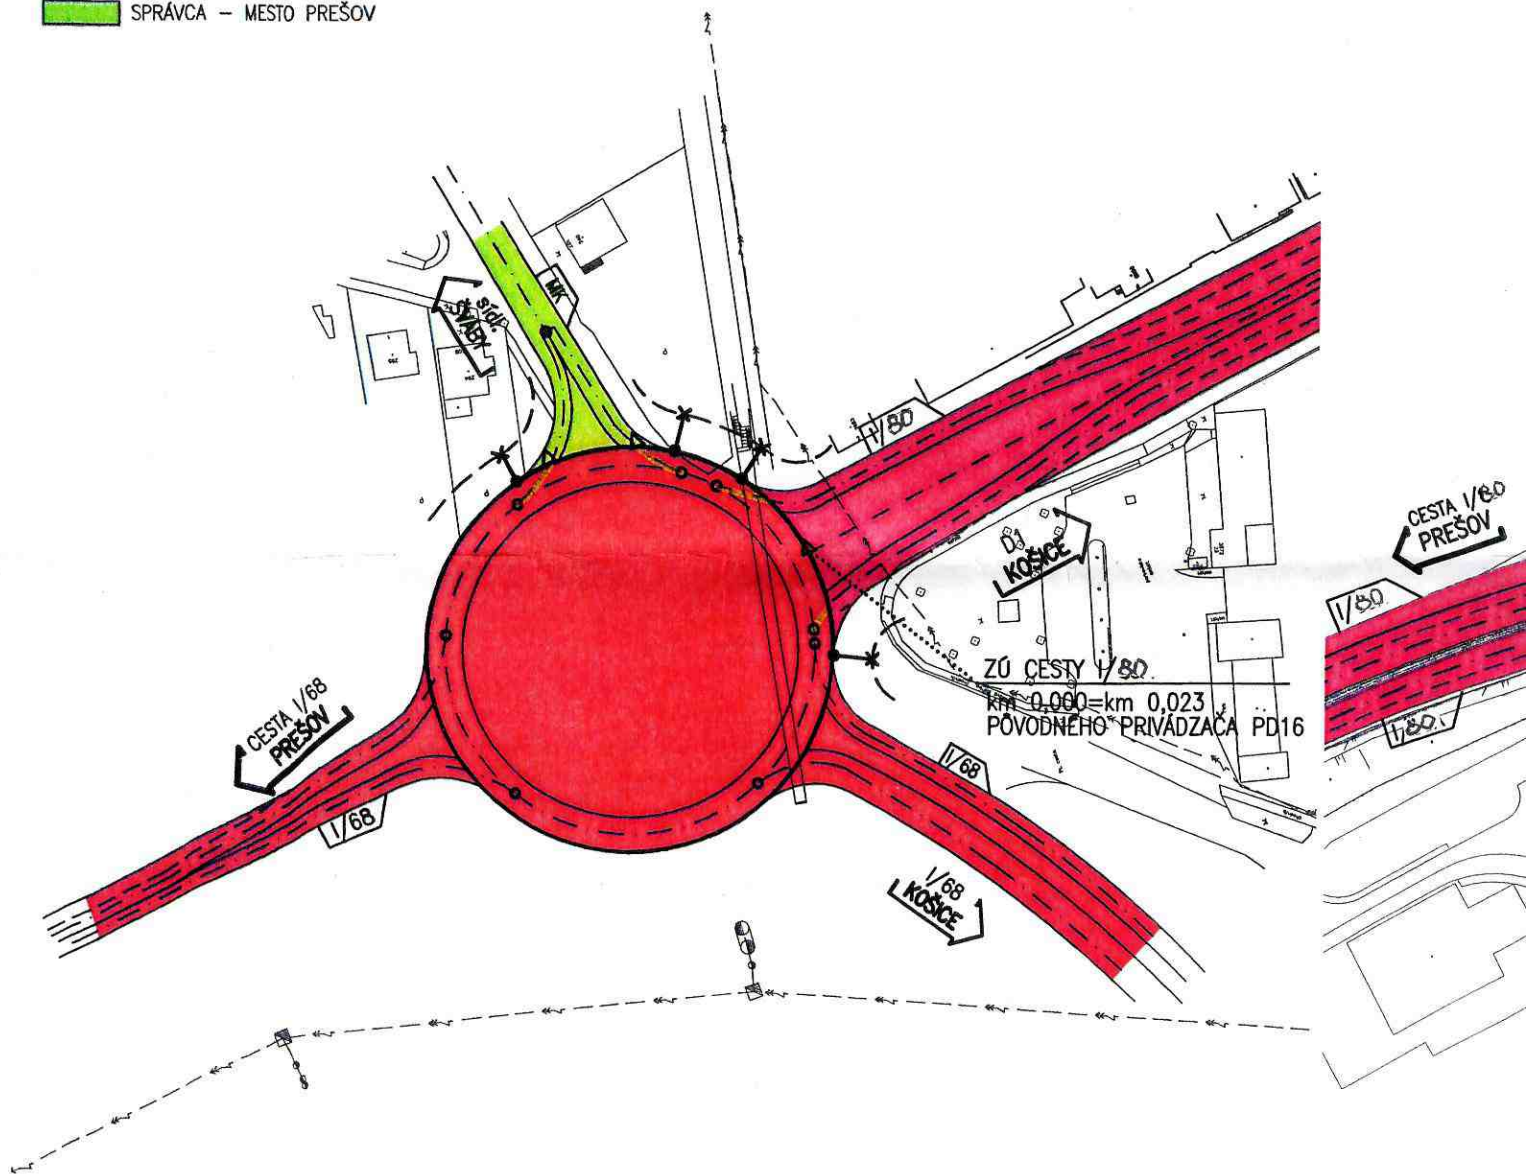

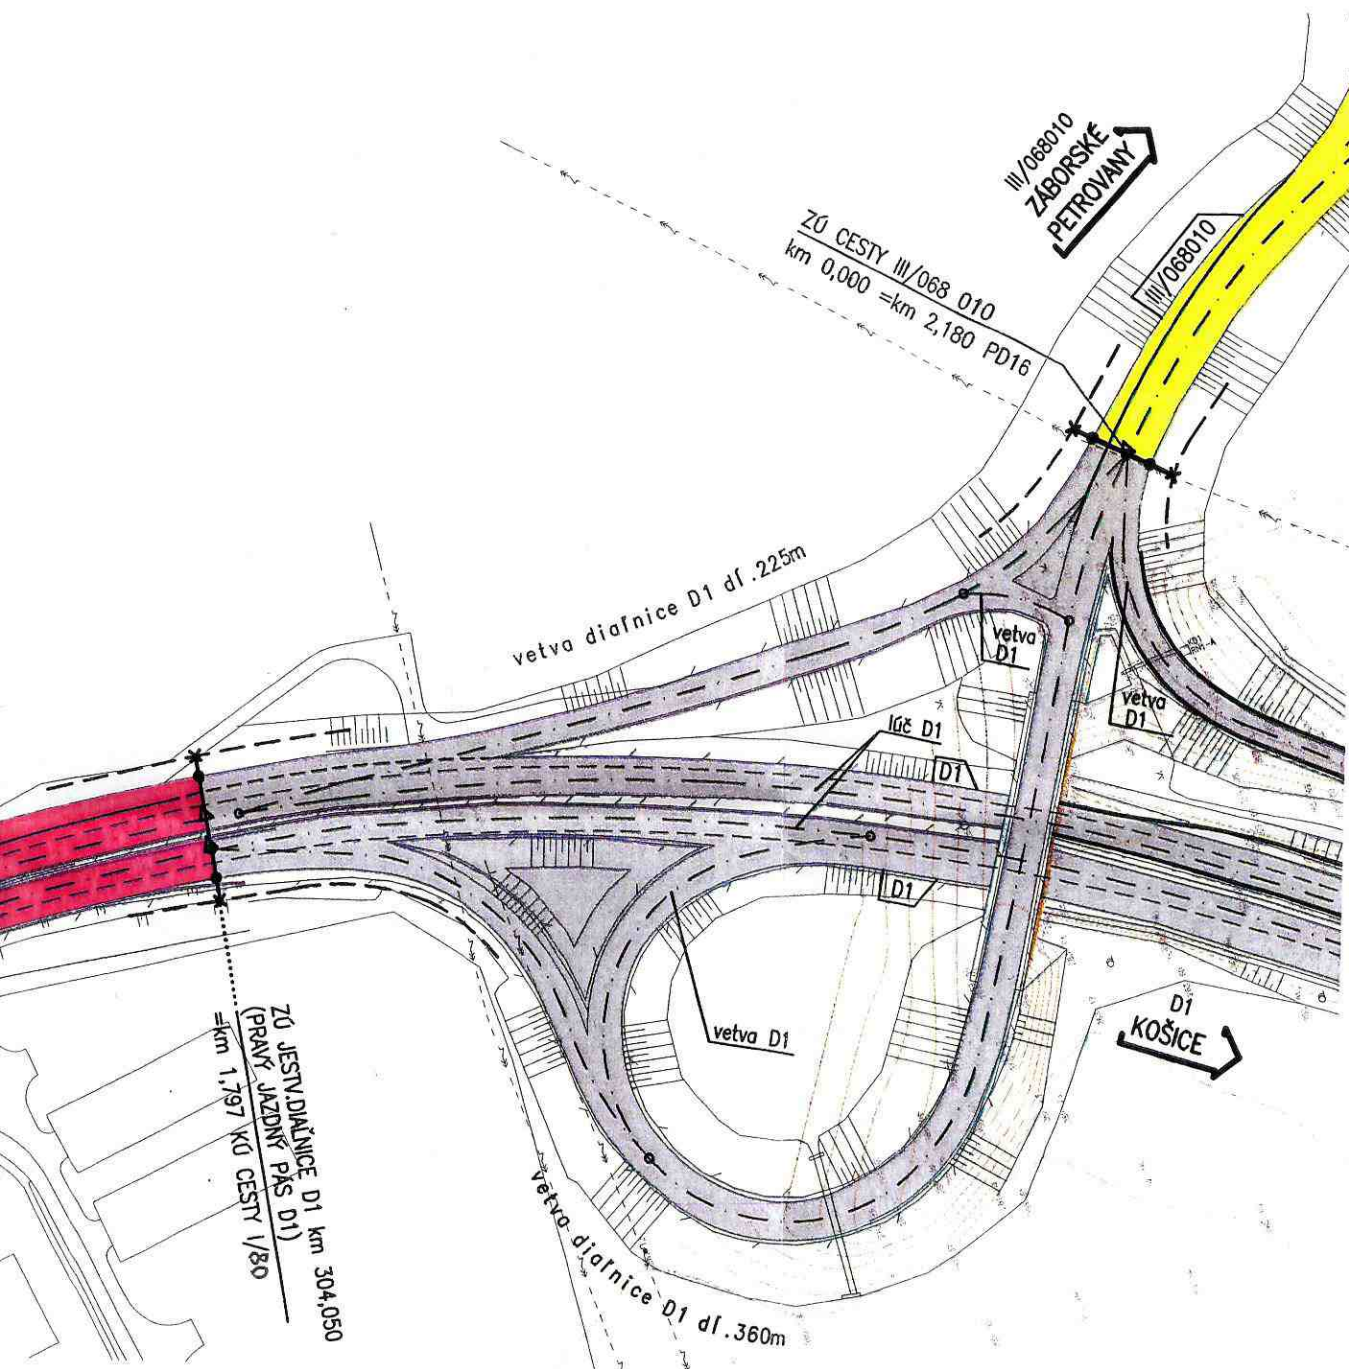

Táto príloha č. 2 tvorí neoddeliteľnú

súčasť rozhodnutia č. 26433/2014/212-JEPPE/18604

zo dňa 18.12.2014

