

**MINISTERSTVO DOPRAVY, VÝSTAVBY A REGIONÁLNEHO ROZVOJA
SLOVENSKEJ REPUBLIKY**

sekcia cestnej dopravy a pozemných komunikácií

Nám. slobody č. 6, 810 05 Bratislava 15

Č. 23836/2015/C212-SCDPK/66272

Bratislava 28.10.2015

Stupeň dôvernosti: VJ

Evidenčné číslo:	34431	Číslo spisu:	5542/2015-29
Prílohy/ksy:	10x/14	Vybavuje:	CRJO

ROZHODNUTIE

o usporiadaní cestnej siete

Ministerstvo dopravy, výstavby a regionálneho rozvoja SR ako príslušný správny orgán podľa § 8 ods. 1 písm. d) zákona č. 575/2001 Z.z. o organizácii činnosti vlády a o organizácii ústrednej štátnej správy v znení neskorších predpisov a podľa § 3 ods. 3 písm. d) zákona č. 135/1961 Zb. o pozemných komunikáciách (cestný zákon) v znení neskorších predpisov, § 5 a 6 vyhlášky FMD č. 35/1984 Zb., ktorou sa vykonáva zákon o pozemných komunikáciách (cestný zákon) a v zmysle §47 zákona č. 71/1967 Zb. o správnom konaní (správny poriadok) v znení neskorších predpisov po preskúmaní žiadosti Slovenskej správy ciest, Miletičova 19, 826 19 Bratislava o zmenu v usporiadaní cestnej siete v okrese Galanta

rozhodlo takto:

A/ Zarad'uje dňom 15.11.2015 do cestnej siete:

1. novovybudovanú preložku cesty I. triedy č. 75 (Galanta, západ – Galanta, veľká okružná križovatka) v dĺžke 6,022 km, v novom kumulatívnom staničení v km 4,033 – 10,055 (v novom líniovom staničení v km 4,164 – 10,186), ktorá tvorí súvislý úsek tejto cesty;
2. novovybudovaný úsek cesty I/35 (Galanta, veľká okružná križovatka – Gáň) v dĺžke 4,490 km, s novým začiatkom v km 10,055 cesty I/75, v novom kumulatívnom staničení v km 0,000 – 4,490 (v novom líniovom staničení v km 0,000 – 4,490), ktorá tvorí súvislý úsek tejto cesty;
3. novovybudovanú preložku cesty III. triedy č.1342 (III/5081) (Galanta) v dĺžke 0,869 km, s novým začiatkom v km 39,588 cesty II/507, v novom kumulatívnom staničení v km 0,000 – 0,869 (v novom líniovom staničení v km 0,000 – 0,869), ktorá tvorí súvislý úsek tejto cesty.

B/ Pretried'uje dňom 15.11.2015 v cestnej sieti:

1. pôvodný úsek cesty I. triedy č.75 (Galanta, pôvodná styková križovatka ciest I/75 a II/507 – Galanta, pôvodná okružná križovatka ciest I/75 a II/507) v dĺžke 1,758 km, v pôvodnom kumulatívnom staničení km 5,811 – 7,569 (v pôvodnom líniovom staničení v km 5,930 – 7,946) na úsek cesty II. triedy č. 507 s nezmenenou dĺžkou 1,758 km, v novom kumulatívnom staničení v km 39,918 – 41,676 (v novom líniovom staničení v km 40,551 – 42,309), ktorý tvorí súvislý úsek tejto cesty;
2. pôvodný úsek cesty I. triedy č.75 (Galanta, pôvodná okružná križovatka ciest I/75 a II/507 – Galanta, pôvodná styková križovatka ciest I/75 a III/1343) v dĺžke 0,195 km, v pôvodnom kumulatívnom staničení km 7,569 – 7,764 (v pôvodnom líniovom staničení v km 7,946 – 8,141) na úsek cesty III. triedy č. 1343 s nezmenenou dĺžkou 0,195 km, s novým začiatkom na

ceste II/507 v km 41,676 v novom kumulatívnom staničení v km 0,000 – 0,195, ktorý tvorí súvislý úsek tejto cesty;

3. pôvodný úsek cesty II. triedy č.507 (Gáň – Dolná Streda) v dĺžke 3,475 km, v pôvodnom kumulatívnom staničení km 43,977 – 47,452 (v pôvodnom líniovom staničení v km 44,609 – 48,231) na úsek cesty I. triedy č. 35 s nezmenenou dĺžkou 3,475 km, v novom kumulatívnom staničení v km 4,490 – 7,965, ktorý tvorí súvislý úsek tejto cesty;

C/ Vyraduje dňom 15.11.2015 z cestnej siete:

1. pôvodný úsek cesty I. triedy č.75 (Galanta) v dĺžke 1,233 km, v pôvodnom kumulatívnom staničení km 4,033 – 5,266 (v pôvodnom líniovom staničení v km 4,164 – 5,397), ktorý sa zrekultivoval;
2. pôvodný úsek cesty I. triedy č.75 (Galanta) v dĺžke 0,545 km, v pôvodnom kumulatívnom staničení km 5,266 – 5,811 (v pôvodnom líniovom staničení v km 5,397 – 5,942), ktorý sa podľa predloženej zmluvy prevedie do vlastníctva mesta Galanta ako miestna komunikácia;
3. pôvodný úsek cesty I. triedy č.75 (Galanta) v dĺžke 0,874 km, v pôvodnom kumulatívnom staničení km 7,764 – 8,638 (v pôvodnom líniovom staničení v km 8,141 – 9,144), ktorý sa podľa predloženej zmluvy prevedie do vlastníctva mesta Galanta ako miestna komunikácia;
4. pôvodný úsek cesty III. triedy č.1342 (III/5081) (Galanta) v dĺžke 0,382 km, v pôvodnom kumulatívnom staničení km 0,000 – 0,382 (v pôvodnom líniovom staničení v km 0,000 – 0,365), ktorý sa zrekultivoval;

D/ Prestaničuje dňom 15.11.2015 v cestnej sieti:

1. pôvodnú cestu III. triedy č. 1342 (III/5081) (Galanta - Košúty) v pôvodnom staničení km 0,000 – 3,686 v dĺžke 3,686 km, ktorej časť na začiatku úseku sa vyradí v zmysle bodu C/4 a zároveň zaradí podľa bodu A/3 tohto rozhodnutia, na nové staničenie km 0,000 – 4,173 v novej dĺžke 4,173 km; s novým začiatkom na ceste II/507 v km 39,588 a pôvodným ukončením;
2. pôvodnú cestu III. triedy č. 1343 (III/5082) (Galanta – križovatka 5082 - 5084) v pôvodnom staničení km 0,000 – km 4,008 v dĺžke 4,008 km, ktorej časť na začiatku úseku sa pretriedi v zmysle bodu B/2 na nové staničenie km 0,000 – km 4,203 v novej dĺžke 4,203 km s novým začiatkom na ceste II/507 v km 41,676 a pôvodným ukončením.

E/ Neoddeliteľnú súčasť tohto rozhodnutia tvoria grafické prílohy:

- č. 1 – situačný náčrtok úsekov pozemných komunikácií navrhovaných na usporiadanie;
- č. 2 - 10 – situačné náčrty križovatiek.

F/ Ukladá Slovenskej správe ciest a Trnavskému samosprávnemu kraju:

1. zmenu v pasporte ciest v súlade s usporiadaním cestnej siete stanovenú týmto rozhodnutím v termíne do 60 dní odo dňa nadobudnutia právoplatnosti tohto rozhodnutia;
2. zmenu dopravného značenia v súlade s týmto rozhodnutím do 60 dní odo dňa nadobudnutia právoplatnosti tohto rozhodnutia.

G/ Práva a povinnosti k prevádzaným pozemným komunikáciám:

1. Do ukončenia prevodu vlastníckeho práva k úseku preložky cesty zaradenej pod bodom A/3, pretriedených úsekov ciest pod bodmi B/1 a B/2 a vyradených úsekov cesty pod bodmi C/2 a C/3 tohto rozhodnutia vykonáva všetky práva a povinnosti k týmto úsekom pozemných komunikácií ich doterajší vlastníci Slovenská správa ciest.
2. Do ukončenia prevodu vlastníckeho práva k úseku pretriedeného úseku cesty pod bodom B/3 tohto rozhodnutia vykonáva všetky práva a povinnosti k týmto úsekom pozemných komunikácií ich doterajší vlastníci Trnavský samosprávny kraj.

Odôvodnenie:

Ministerstvu dopravy, výstavby a regionálneho rozvoja SR, sekcii cestnej dopravy a pozemných komunikácií (ďalej len „ministerstvo“) bola dňa 22.09.2015 doručená listom č. 5542/2015-18/2130/6101 zo dňa 11.09.2015 žiadosť Slovenskej správy ciest, Miletičova 19, 826 19 Bratislava (ďalej len „žiadateľ“) o zmenu v usporiadaní cestnej siete v okrese Galanta.

Ministerstvo oznámilo listom č. 23836/2015/C212-SCDPK/62168 zo dňa 07.10.2015 účastníkom konania podľa § 18 ods. 3 správneho poriadku začatie konania a umožnilo účastníkom konania vyjadriť sa k podkladom a navrhnúť ich doplnenie do 7 dní odo dňa doručenia oznámenia o začatí konania. V stanovenom termíne neboli doručené žiadne stanoviská.

Zo stanovísk doložených k žiadosti vyplynulo, že účastníci konania, ako aj dotknuté orgány k predloženému návrhu nemali zásadné pripomienky. Návrh nového usporiadania cestnej siete v okrese Galanta bol vypracovaný v súlade s ustanovením § 4a ods. 2 cestného zákona a v súlade s technickými podmienkami TP 15/2013 Usporiadanie cestnej siete.

Predmetom žiadosti bolo zaradenie novovybudovanej preložky cesty I/75 (bod A/1 rozhodnutia) v okrese Galanta, ktorá tvorí súvislý úsek predmetnej cesty a zabezpečí obchvat mesta s odklonom tranzitnej dopravy a tiež časti zdrojovej a cieľovej dopravy mesta z centrálnej časti mimo obytnú zónu s cieľom odľahčiť vnútromestské cestné komunikácie. Zaradením novovybudovaného úseku cesty I/35 v staničení v km 0,000 – 4,490 (bod A/2 rozhodnutia) a následne pretriedením pôvodného úseku cesty II/507 v pôvodnom staničení v km 43,977 – 47,452 do ciest I. triedy (bod B/3 rozhodnutia) v novom staničení v km 4,490 – 7,965 je zabezpečené prepojenie okresného mesta Galanta s rýchlостnou cestou R1 po ceste I. triedy.

Vzhľadom na to, že sa zaraďuje novovybudovaná preložka cesty III/1342 v dĺžke 0,869 km na začiatku úseku tejto cesty (bod A/3 rozhodnutia) a zároveň bol pôvodný úsek tejto cesty v dĺžke 0,382 km vyradený (zrekultivovaný) (bod C/4 rozhodnutia), cesta III/1342 sa predĺži o 0,487 km. Nová celková dĺžka cesty III/1342 je 4,173 km. Uvedená cesta sa na začiatku predĺži a preto sa táto cesta prestaničí (bod D/1 rozhodnutia). Pretriedením úseku cesty I/75 do ciest III. triedy č. 1343 (bod B/2 rozhodnutia) sa táto cesta predĺži o 0,195 km na jej začiatku, preto sa prestaničí (bod D/2 rozhodnutia) a jej celková dĺžka bude 4,203 km.

Vyradené úseky ciest I/75 (body C/2 a C/3 rozhodnutia) budú využívané ako miestne komunikácie mesta Galanta.

Číslovanie ciest III/5081 a III/5082 je upravené na čísla III/1342 a III/1343 v súlade s rozhodnutím o usporiadaní cestnej siete vydaným ministerstvom pod č. 10755/2015/C212-SCDPK/21695 dňa 13.04.2015. Prestaničenie ciest I/75 a II/507, ktoré vedú viacerými samosprávnymi krajinami, nie sú predmetom tohto rozhodnutia.

Na základe uzatvorenej zmluvy o uzatvorení budúcej zmluvy o prevode vlastníctva k pozemným komunikáciám uzatvorenej medzi Slovenskou správou ciest a Trnavským samosprávnym krajom dňa 21.07.2015 a 06.07.2015 sa úseky pozemných komunikácií pod bodmi A/3, B/1 a B/2 tohto rozhodnutia prevedú z vlastníctva Slovenskej správy ciest do vlastníctva

Trnavského samosprávneho kraja a pod bodom B/3 tohto rozhodnutia prevedie z vlastníctva Trnavského samosprávneho kraja do vlastníctva Slovenskej správy ciest.

Na základe uzatvorenej zmluvy o uzatvorení budúcej zmluvy o prevode vlastníctva k pozemným komunikáciám uzatvorenej medzi Slovenskou správou ciest a Mesto Galanta dňa 17.04.2015 a 23.04.2015 sa úseky pozemných komunikácií pod bodmi C/2 a C/3 tohto rozhodnutia prevedú z vlastníctva Slovenskej správy ciest do vlastníctva mesta Galanta.

Na základe uvedených skutočností ministerstvo rozhodlo tak, ako je uvedené vo výrokovej časti tohto rozhodnutia.

Poučenie:

Proti tomuto rozhodnutiu podľa ustanovenia § 54 ods. 2 správneho poriadku možno podať rozklad na Ministerstvo dopravy, výstavby a regionálneho rozvoja SR do 15 dní odo dňa jeho oznámenia (doručenia). Po vyčerpaní riadnych opravných prostriedkov je toto rozhodnutie preskúmateľné príslušným súdom.




Mgr. Michal Halabica
generálny riaditeľ sekcie

Prílohy: 10

Doručuje sa účastníkom konania:


1. Slovenská správa ciest, Miletičova 19, 826 19 Bratislava
2. Trnavský samosprávny kraj, Starohájska 10, 917 01 Trnava
3. Mesto Galanta, Mierové námestie 940/1, 924 18 Galanta

Doručuje sa dotknutým orgánom:

1. MO SR, Agentúra správy majetku, Kutuzovova 8, 832 47 Bratislava
2. Okresný úrad Trnava, OCDPK, Kollárova 8, 917 02 Trnava
3. Okresný úrad Galanta, OCDPK, Nová Doba 1408/31, 924 36 Galanta
4. Krajské riaditeľstvo policajného zboru Trnava, Kollárova 31, 917 02 Trnava



K1

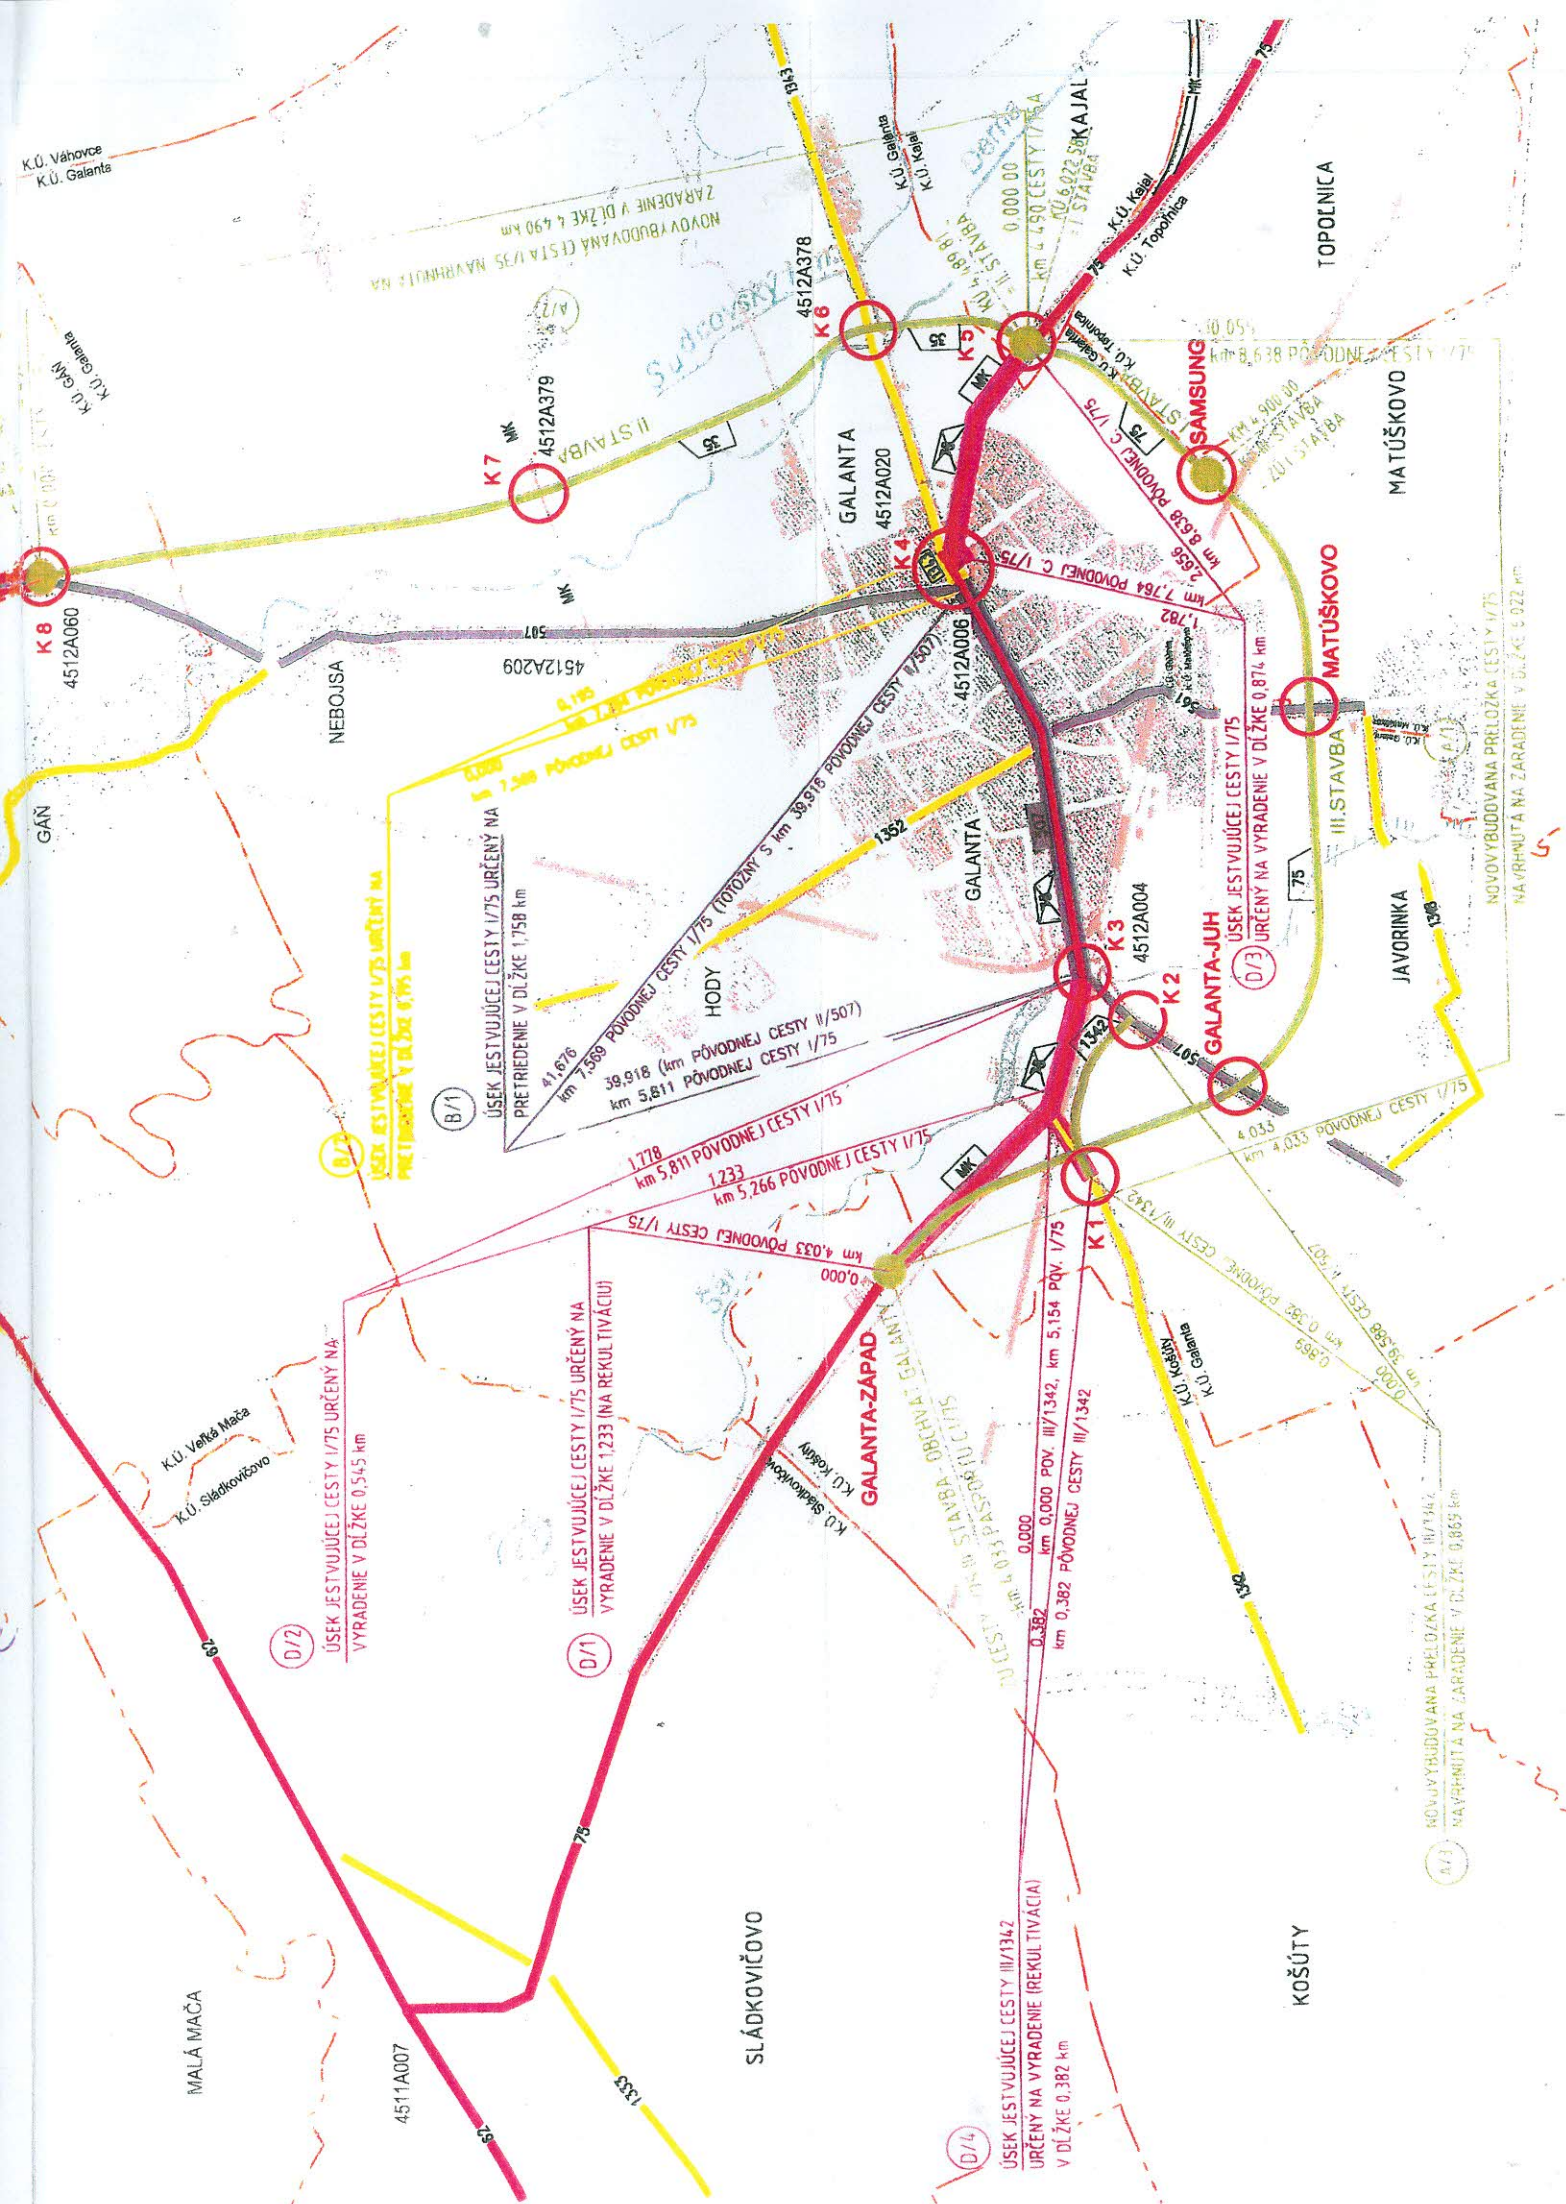

ÚSEK JESTVUJÚCEJ CESTY I/75
NA VYRADENIE V DĹŽKE 0,545 km

ÚSEK JESTVUJÚCEJ CESTY I/75
NA VYRADENIE V DĹŽKE 1,233 km
(REKULTIVÁCIA)

NOVOVYBUDOVANÝ ÚSEK CESTY - NAPOJENIE NA MK
V DĹŽKE 0,193 km

5,266 PÔVODNEJ CESTY I/75

5,266 PÔVODNEJ CESTY I/75

0,081 PÔVODNEJ CESTY III/5081

KRIŽOVATKA GALANTA - ZÁPAD

SLÁDKOVČOVO, BRATISLAVA

DĹŽKA 0,132 km
REKULTIVÁCIA

DĹŽKA 0,382 km
KRIŽOVATKOVEJ VETVY

DĹŽKA 0,132 km
KRIŽOVATKOVÉHO ÚSEKU

DĹŽKA 0,581 km
KRIŽOVATKOVEJ VETVY

75 1.0
ŠALA, SEREď

ŽSR BRATISLAVA - STÚROVO

LEGENDA :



ÚSEKY CIEST I. TRIEDY NAVRHNUTÉ NA ZARADENIE



ÚSEKY CIEST III. TRIEDY NAVRHNUTÉ NA ZARADENIE



ÚSEK NAVRHNUTÝ NA ZARADENIE



ÚSEK NAVRHNUTÝ NA VYRADENIE

0.0 = km 4,033 PASPORTU C.I/75
ZÚ CESTY I/75 - OBCHVAT GALANTY

4.2	KRIŽOVATKA "K4"
-	1:1000

Táto príloha č. tvorí neoddeliteľnú súčasť zmluvy.


Subjekt: 23836/2015/22R-10194/66270

28.10.2015 M. Čtyr



LEGENDA:

- CESTY II. TRIEDY – SPRÁVCA KOMUNIKÁCIE VÚC TRNAVA
CESTY III. TRIEDY – SPRÁVCA KOMUNIKÁCIE VÚC TRNAVA
MESTSKÉ KOMUNIKÁCIE – SPRÁVCA KOMUNIKÁCIE MESTO GALANTA
HRANICA SPRÁVCOV

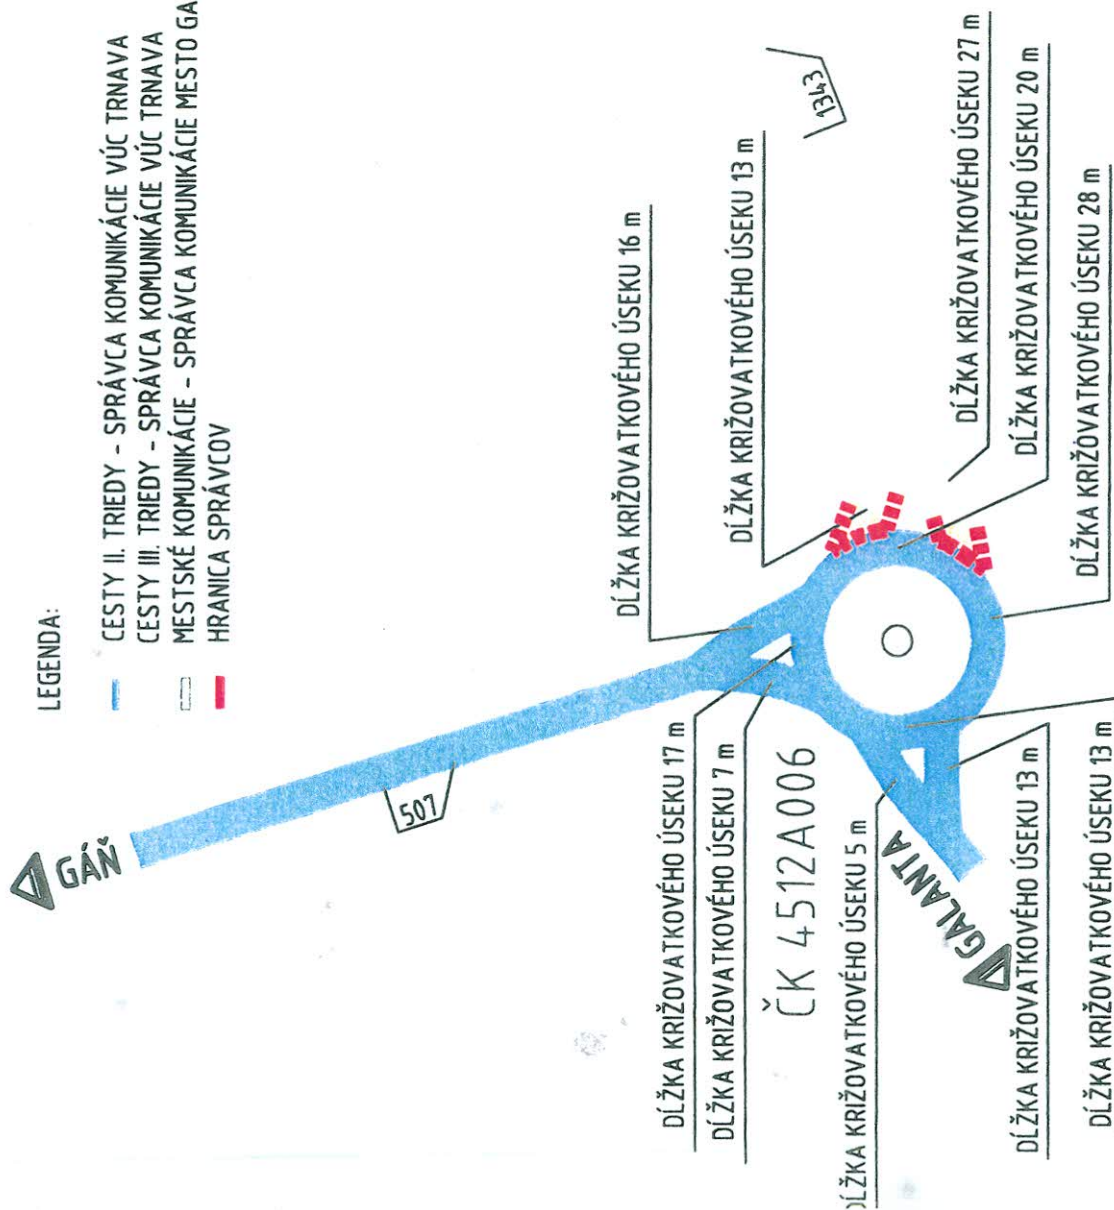

DĚLKA KŘÍŽOVATKOVÉHO ÚSEKU 46 m

ČK 4512A020

DĚLKA KŘIŽOVATKOVÉHO ÚSEKU 73 m

DĚLKA KŘIŽOVATKOVÉHO ÚSEKU 14 m



DĚLKA KŘIŽOVATKOVÉHO ÚSEKU 16 m

DĚLKA KŘÍŽOVATKOVÉHO ÚSEKU 13 m

DÍŽKA KRIŽOVATKOVÉHO ÚSEKU 27 m

DĚLKA KŘIŽOVATKOVÉHO ÚSEKU 20 m

DĚLKA KŘÍŽOVATKOVÉHO ÚSEKU 28 m

DÍŽKA KŘÍŽOVATKOVÉHO ÚSEKU 17 m

DÍŽKA KŘÍŽOVATKOVÉHO ÚSEKU 7 m

ČK 4512A006



DĚLKA KŘÍŽOVATKOVÉHO ÚSEKU 5 m

DĚLKA KŘIŽOVATKOVÉHO ÚSEKU 13 m

DÍŽKA KŘÍŽOVATKOVÉHO ÚSEKU 13 m

4.3	KRIŽOVATKA "MATÚŠKOVO"
-	1:1000

PREHLADNÁ SITUÁCIA STAVBY

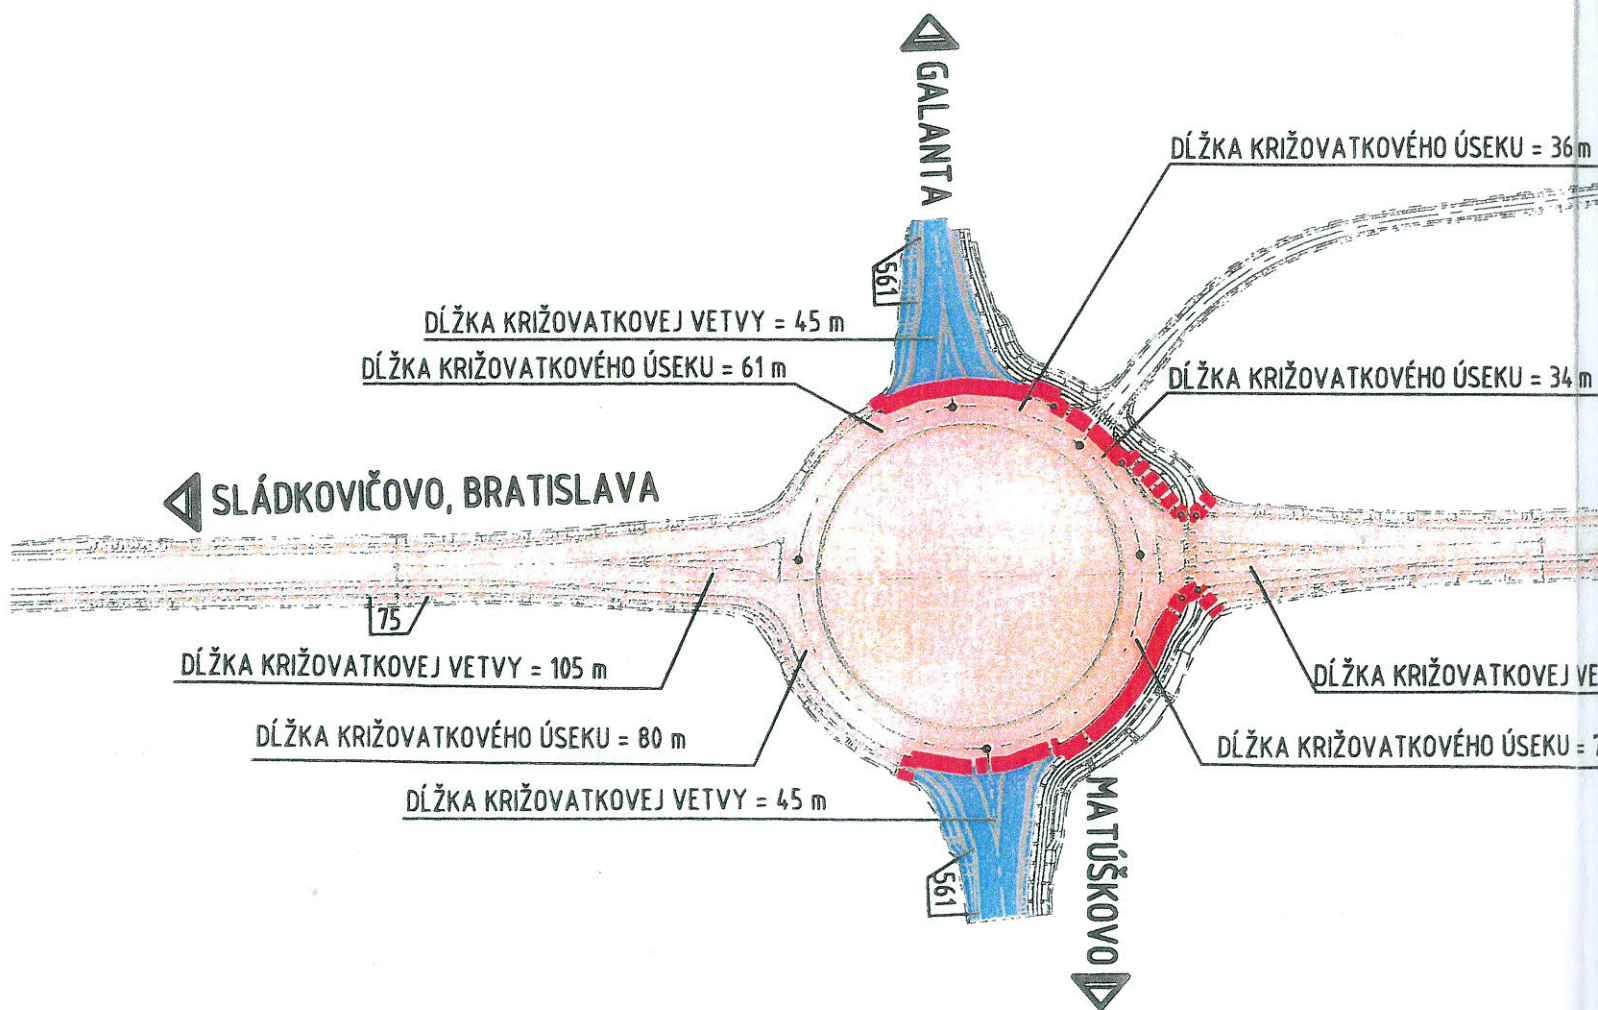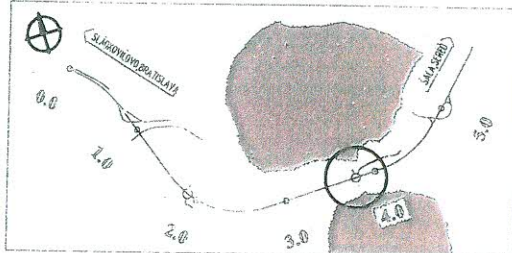

LEGENDA:

CESTY I. TRIEDY - SPRÁVCA KOMUNIKÁCIÍ SSC

CESTY II. TRIEDY - SPRÁVCA KOMUNIKÁCIÍ VÚC TRNAVA

POLNÉ CESTY - SPRÁVCA KOMUNIKÁCIÍ OBEC MATÚŠKOVO

HRANICA SPRÁVCOV

POLNÁ CESTA DĚLKY 546,242 m

0.4

0.5

SEREŠ

4.2

4.3



Tato příloha č. 4 tvoří neodstěpnou součást rozhodnutí č. 23836/2015/0212-SPRP/66242

z dne 28.10.2015


[Handwritten signature]



4.4 KRIŽOVATKA "SAMSUNG"

1:1000

PREHLADNÁ SITUÁCIA STAVBY

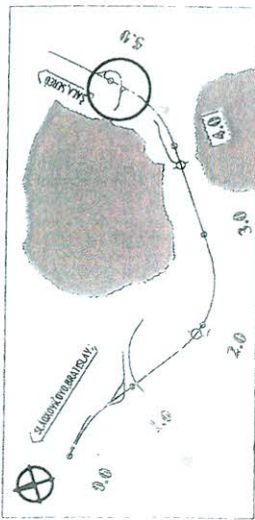

LEGENDA:

- CESTY I. TRIEDY - SPRÁVCA KOMUNIKÁCIE SSC
- MESTSKÉ KOMUNIKÁCIE - SPRÁVCA KOMUNIKÁCIE MESTO GALANTA
- HRANICA SPRÁVCOV

Dĺžka križovatkového úseku = 186 m

Dĺžka križovatkovej vetvy = 261 m

Dĺžka križovatkovej vetvy = 112 m

Dĺžka križovatkovej vetvy = 165 m

Dĺžka križovatkovej vetvy = 335 m

Dĺžka križovatkového úseku = 236 m

Dĺžka križovatkovej vetvy = 300 m

mestská komunikácia


SLADKOVICHO, BRATISLAVA

GALANTA

Táto príloha č. 5 tvorí neoddeliteľnú súčasť rozhodnutia č. 23336/2015/O212 - JEPK zo dňa 28.10.2015




PREHLADNÁ SITUÁCIA STAVBY

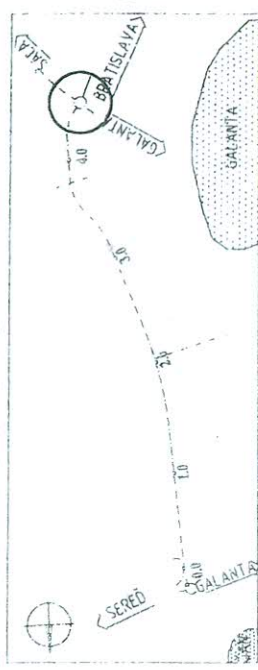

LEGENDA:


- CESTY I. TRIEDY -- SPRÁVCA KOMUNIKÁCIE SSC
- MESTSKÉ KOMUNIKÁCIE -- SPRÁVCA KOMUNIKÁCIE MESTO GALANTA
- HRANICA SPRÁVCOV

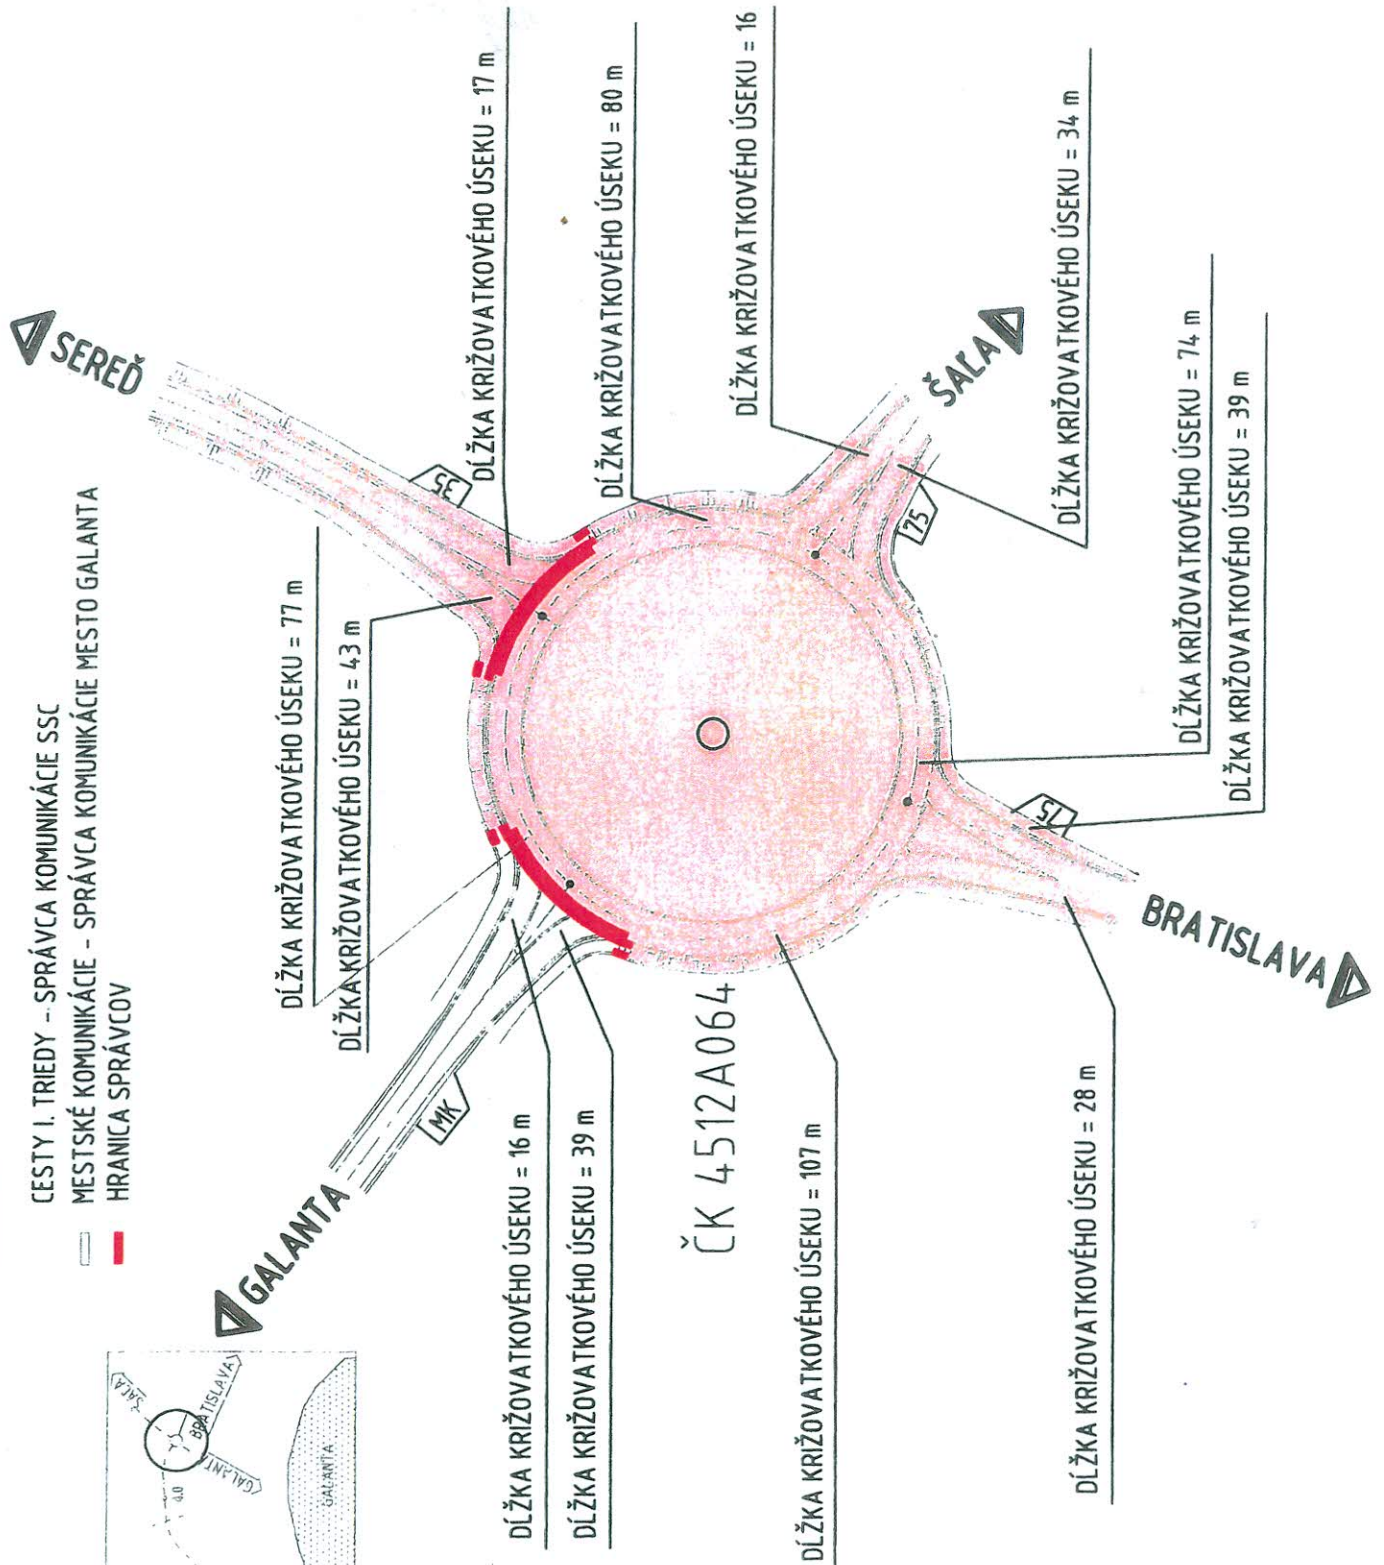

Táto príloha č. 6 tvorí neoddeliteľnú súčasť rozhodnutia č. 29836/2015/212-2015/66272 zo dňa 28.10.2015




PREHLADNA SITUÁCIA STAVBY

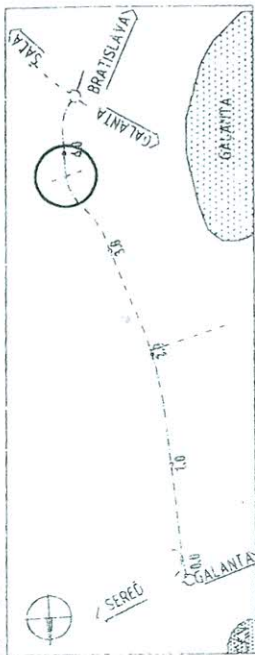

LEGENDA:



- CESTY I. TRIEDY - SPRÁVCA KOMUNIKÁCIE SSC
- CESTY III. TRIEDY - SPRÁVCA KOMUNIKÁCIE VÚC TRNAVA
- HRANICA SPRÁVCOV

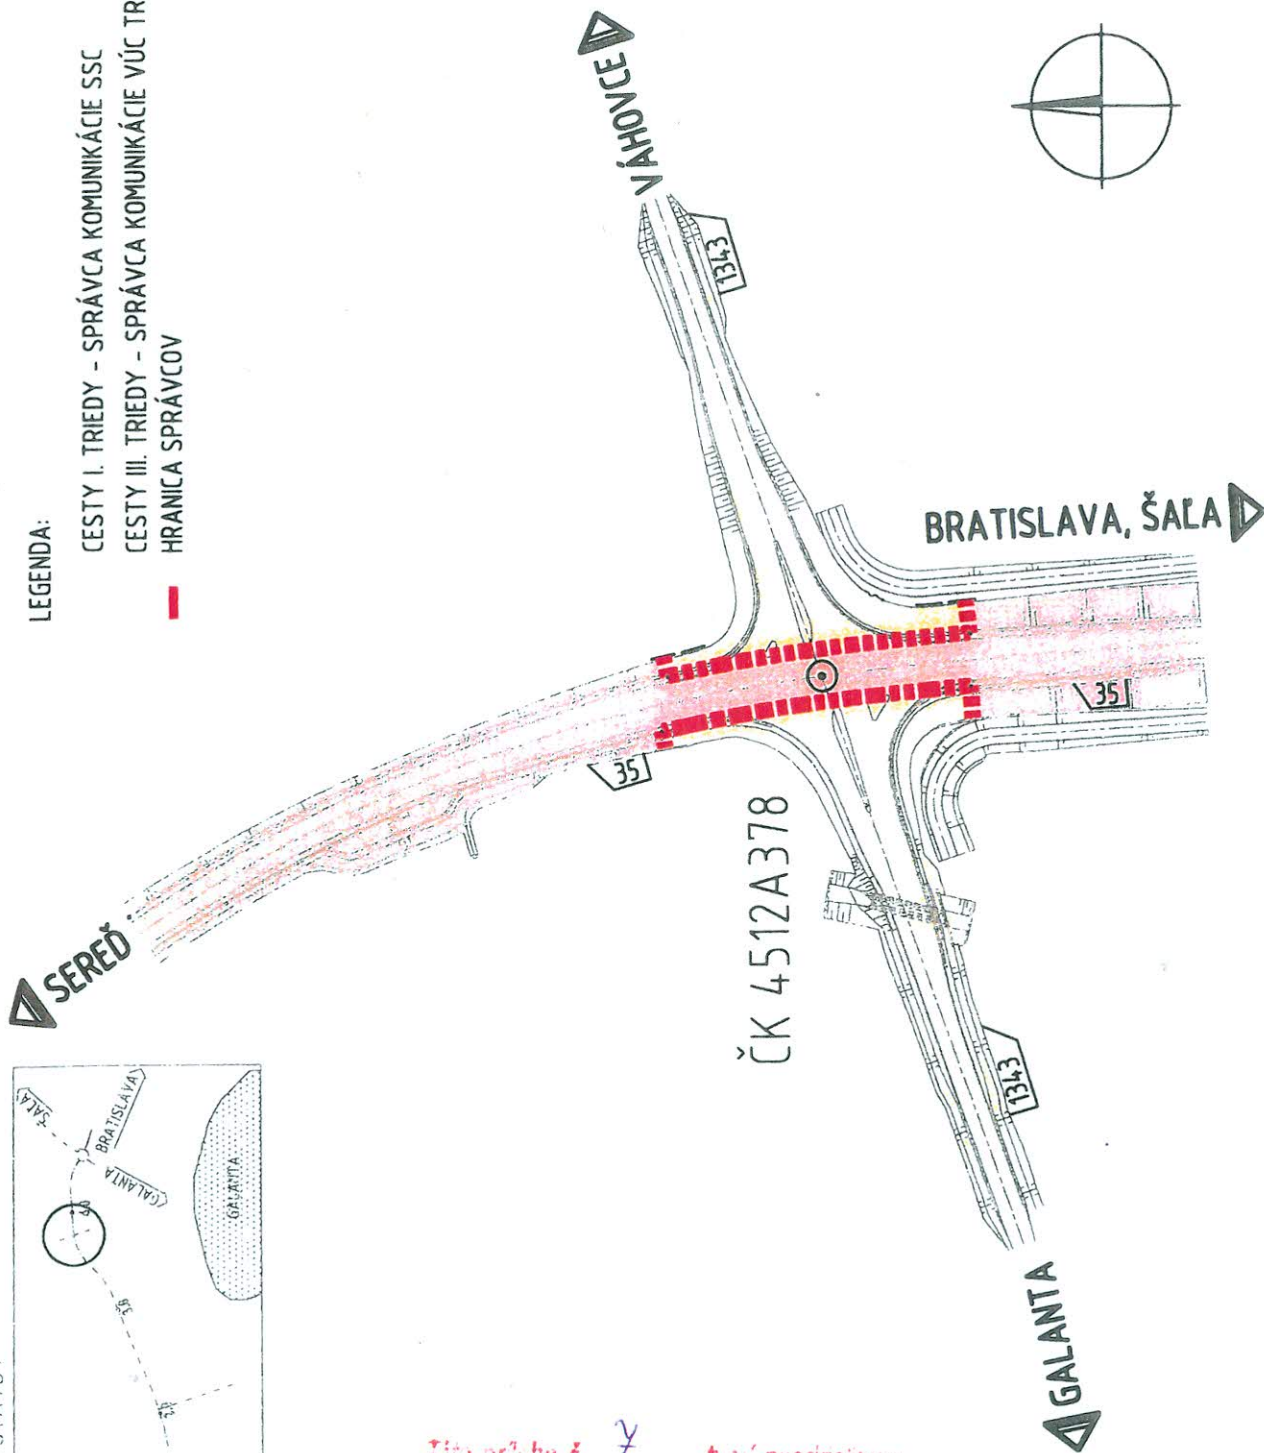

Táto príloha č. 7 tvorí neoddeliteľnú súčasť rozhodnutia č. 22836/2015/ČK12-VEP/1/66242 zo dňa 28.10.2015



PREHLADNÁ SITUÁCIA STAVBY

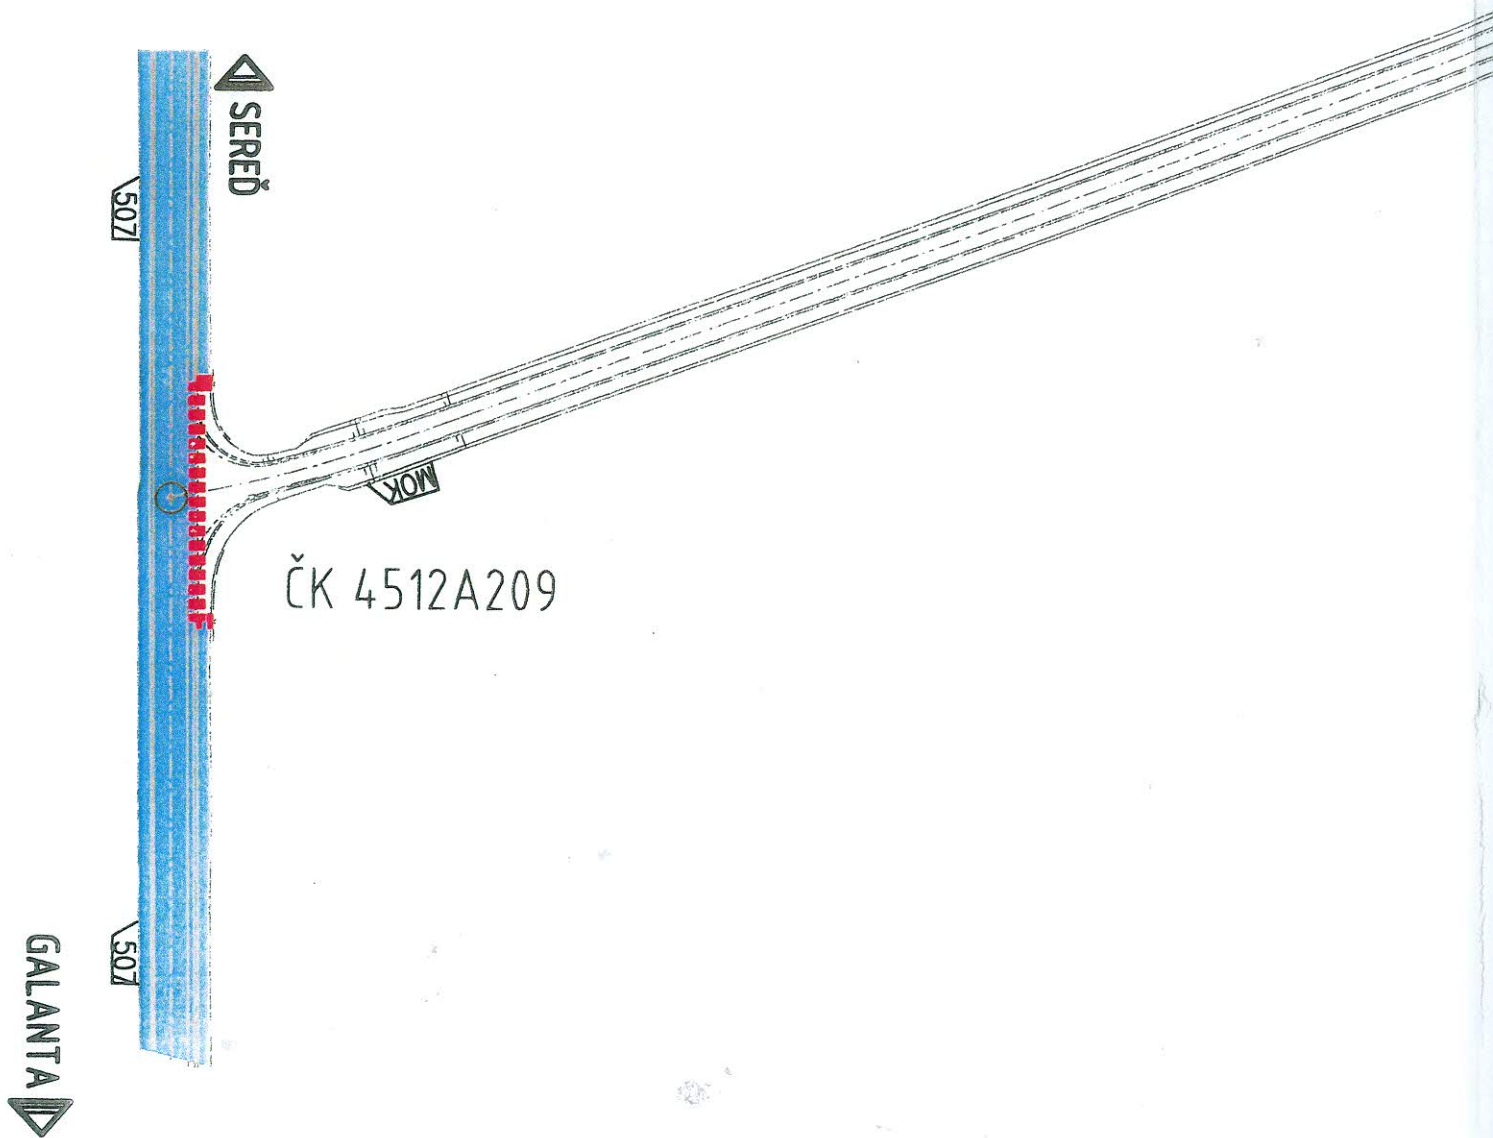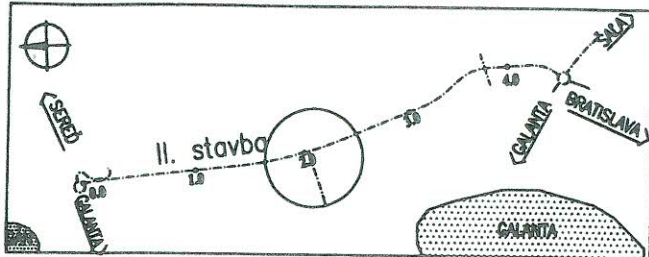

LEGENDA:

- SPRÁVCA KOMUNIKÁCIE SSC
- SPRÁVCA KOMUNIKÁCIE VÚC TRNAVA
- SPRÁVCA KOMUNIKÁCIE MESTO GALANTA
- HRANICA SPRÁVCOV


ČK 4512A379



Táto príloha č. 8 tvorí neoddeliteľnú

súčasť rozhodnutia č. 23836/2015/0312-PC/PPK/66272

zo dňa 28.10.2015

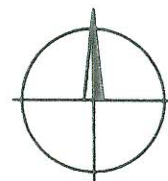


4.8
-

KRIŽOVATKA "K8"


1:1000

PREHLADNÁ SITUÁCIA STAVBY

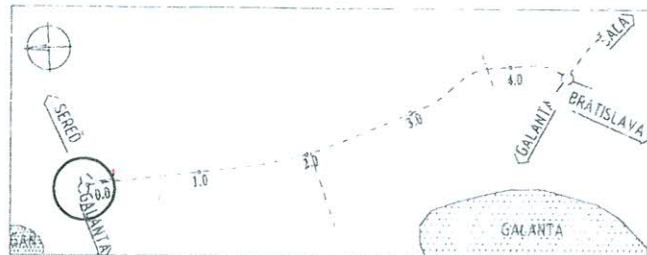

LEGENDA:

- CESTY I. TRIEDY - SPRÁVCA KOMUNIKÁCIE SSC
- CESTY II. TRIEDY - SPRÁVCA KOMUNIKÁCIE VÚC TRNAVA
- MESTSKÉ KOMUNIKÁCIE - SPRÁVCA KOMUNIKÁCIE OBEC GÁŇ
- HRANICA SPRÁVCOV

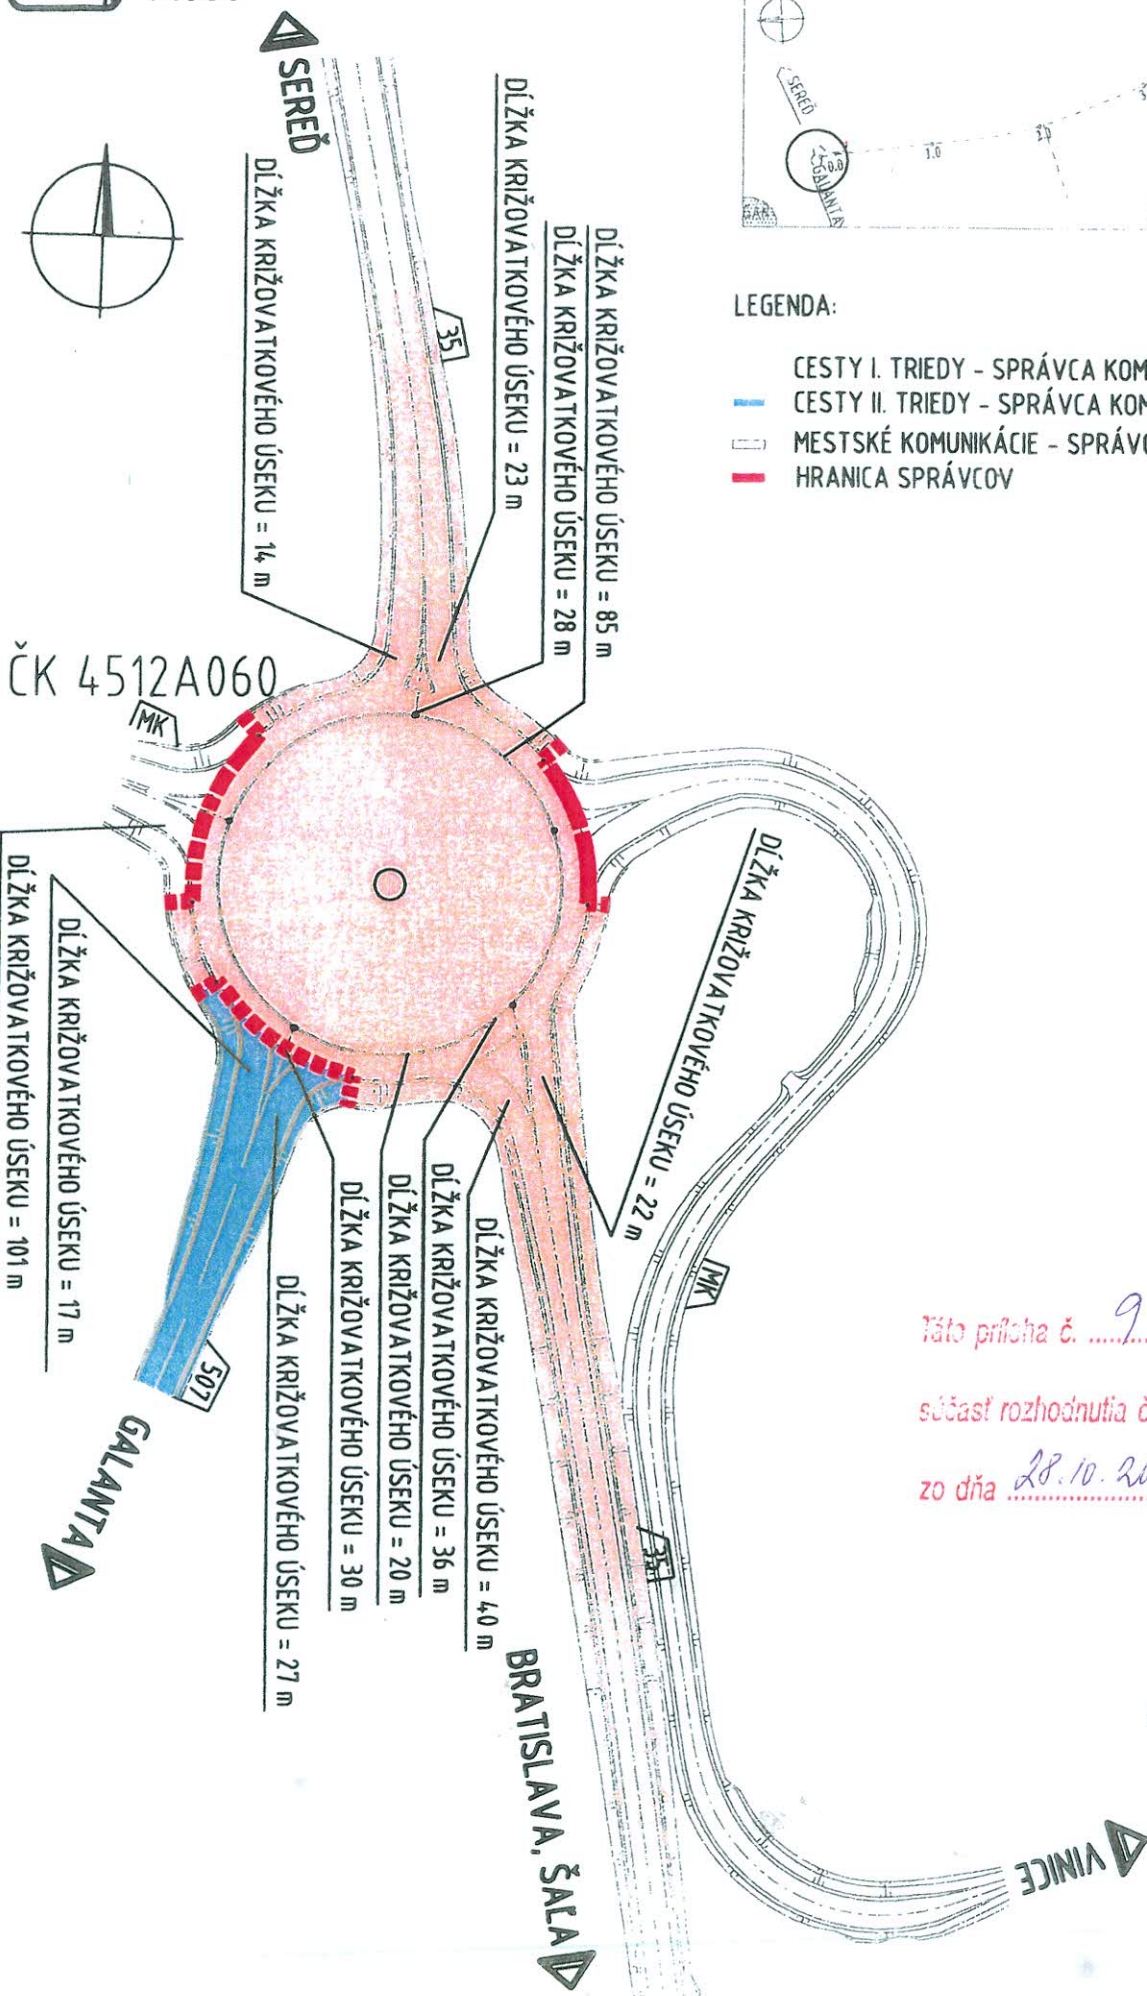

Táto príloha č.9..... tvorí neoddeliteľnú

súčasť rozhodnutia č. 23836/2015/2214-SPR/66242

zo dňa 28.10.2015 Miller



LEGENDA:

-  RÝCHLOSTNÉ KOMUNIKÁCIE - SPRÁVCA KOMUNIKÁCIE SSC
-  CESTY I. TRIEDY - SPRÁVCA KOMUNIKÁCIE SSC
-  CESTY II. TRIEDY - SPRÁVCA KOMUNIKÁCIE VÚC TRNAVA
-  HRANICA SPRÁVCOV

BRATISLAVA

ČK 4512A028

[R1]

[R1]

[R1]

[R1]


[R1]

[R1]

[R1]

[R1]

ŠOPORŇA

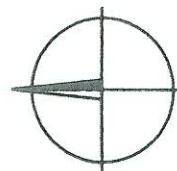

GALANTA

35

DOLNÁ STREDA

507

Táto príloha č. 10 tvorí neoddeliteľnú

súčasť rozhodnutia č. 23836/2015/PK/12-2015/21

zo dňa 28.10.2015

