

**MINISTERSTVO DOPRAVY, VÝSTAVBY A REGIONÁLNEHO ROZVOJA
SLOVENSKEJ REPUBLIKY**

sekcia cestnej dopravy a pozemných komunikácií

Nám. slobody č. 6, 810 05 Bratislava 15

Č. 14576/2016/C212-SCDPK/32219

Stupeň dôvernosti: VJ

Bratislava 18.05.2016

Dátum: 23. 05. 2016

**ROZHODNUTIE
o usporiadaní cestnej siete**

Evidenčné číslo:

Číslo spisu:

Prilohy/listy:

Vybavuje:

Ministerstvo dopravy, výstavby a regionálneho rozvoja SR ako príslušný správny orgán podľa § 8 ods. 1 písm. d) zákona č. 575/2001 Z.z. o organizácii činnosti vlády a o organizácii ústrednej štátnej správy v znení neskorších predpisov a podľa § 3 ods. 3 písm. d) zákona č. 135/1961 Zb. o pozemných komunikáciách (cestný zákon) v znení neskorších predpisov, § 5 a 6 vyhlášky FMD č. 35/1984 Zb., ktorou sa vykonáva zákon o pozemných komunikáciách (cestný zákon) a v zmysle §47 zákona č. 71/1967 Zb. o správnom konaní (správny poriadok) v znení neskorších predpisov po preskúmaní žiadosti Banskobystrickej regionálnej správy ciest, Majerská cesta 94, 974 01 Banská Bystrica o zmenu v usporiadaní cestnej siete v okrese Veľký Krtíš

rozhodlo takto:

A/ Zarad'uje dňom 01.06.2016 do cestnej siete:

1. novovybudovanú preložku cesty II. triedy č. 527 (Nová Ves – Veľký Krtíš) v dĺžke 4,436 km; v novom kumulatívnom staničení v km 43,291 – 47,727, ktorá tvorí súvislý úsek tejto cesty.

B/ Pretried'uje dňom 01.06.2016 v cestnej sieti:

1. pôvodný úsek cesty II. triedy č. 527 (Nová Ves – Malý Krtíš) v dĺžke 1,743 km; v pôvodnom kumulatívnom staničení v km 43,291 – 45,034 na úsek cesty III. triedy č. 2602 s nezmenenou dĺžkou 1,743 km, v novom kumulatívnom staničení v km 0,000 – 1,743, s novým začiatkom na ceste II/527 v staničení v km 43,291, ktorý tvorí súvislý úsek tejto cesty.

C/ Vyrad'uje dňom 01.06.2016 z cestnej siete:

1. pôvodný úsek cesty II. triedy č. 527 (Malý Krtíš – odbočka Bušince – po katastrálnu hranicu obce) v dĺžke 0,244 km; v pôvodnom kumulatívnom staničení v km 45,034 – 45,278, ktorý sa podľa predloženej zmluvy prevedie do vlastníctva obce Malý Krtíš ako miestna komunikácia.
2. pôvodný úsek cesty II. triedy č. 527 (Malý Krtíš - Veľký Krtíš od katastrálnej hranice mesta po cestu II/527) v dĺžke 2,635 km; v pôvodnom kumulatívnom staničení v km 45,278 – 47,913, ktorý sa podľa predloženej zmluvy prevedie do vlastníctva mesta Veľký Krtíš ako miestna komunikácia.

D/ Prestaničuje dňom 01.06.2016 v cestnej sieti:

1. pôvodnú cestu III. triedy č. 2602 (Nová Ves – Malý Krtíš – Bušince) v novej dĺžke 13,881 km; ktorej časť na začiatku úseku sa pretriedi podľa bodu B/1 tohto rozhodnutia, v novom kumulatívnom staničení v km 0,000 – 13,881, s novým začiatkom na ceste II/527 v jej staničení v km 43,291 a s pôvodným ukončením.

E/ Neoddeliteľnú súčasť tohto rozhodnutia tvoria grafické prílohy:

- č. 1 – situačný náčrtok úsekov pozemných komunikácií navrhovaných na usporiadanie (M 1:20 000),
- č. 2 - 4 – situačné náčrty križovatiek.

F/ Ukladá Slovenskej správe ciest a Banskobystrickému samosprávnemu kraju vykonať:

1. zmenu v pasporte ciest v súlade s usporiadaním cestnej siete stanovenú týmto rozhodnutím v termíne do 60 dní odo dňa nadobudnutia právoplatnosti tohto rozhodnutia;
2. zmenu dopravného značenia v súlade s týmto rozhodnutím do 60 dní odo dňa nadobudnutia právoplatnosti tohto rozhodnutia.

G/ Do ukončenia prevodu vlastníckeho práva k vyradovaným úsekom cesty pod bodom C/1 a C/2 tohto rozhodnutia vykonáva všetky práva a povinnosti k tejto komunikácii jej doterajší vlastník Banskobystrický samosprávny kraj.

Odôvodnenie:

Ministerstvu dopravy, výstavby a regionálneho rozvoja SR, sekcii cestnej dopravy a pozemných komunikácií (ďalej len „ministerstvo“) bola dňa 26.04.2016 doručená žiadosť Banskobystrickej regionálnej správy ciest, Majerská cesta 94, 974 01 Banská Bystrica (ďalej len „žiadateľ“) o zmenu v usporiadaní cestnej siete v okrese Veľký Krtíš.

Ministerstvo oznámilo listom č. 14576/2016/C212-SCDPK/27263 zo dňa 28.04.2016 účastníkom konania podľa § 18 ods. 3 zákona č. 71/1967 Zb. začatie konania a umožnilo účastníkom konania vyjadriť sa k podkladom a navrhnúť ich doplnenie do 7 dní odo dňa doručenia oznámenia o začatí konania. V stanovenom termíne boli doručené stanoviská: Okresný úrad Veľký Krtíš, Odbor cestnej dopravy a pozemných komunikácií zo dňa 10.05.2016 a Mesta Veľký Krtíš zo dňa 11.05.2016.

Zo stanovísk doložených k žiadosti ako aj v konaní vyplynulo, že účastníci konania, ako aj dotknuté orgány k predloženému návrhu nemali zásadné pripomienky. Návrh nového usporiadania cestnej siete v okrese Veľký Krtíš bol vypracovaný v súlade s ustanovením § 4a ods. 2 zákona č. 135/1961 Zb. a v súlade s technickými podmienkami TP 15/2013 Usporiadanie cestnej siete.

Predmetom žiadosti bolo zaradenie novovybudovanej preložky cesty II/527 v okrese Veľký Krtíš do cestnej siete. Pretriedením pôvodného úseku cesty II/527 do ciest III. triedy č. 2602 (bod B/1 rozhodnutia) sa dosiahol súvislý ťah tejto cesty. Pôvodný úsek cesty II/527 v dĺžke 0,244 v pôvodnom staničení km 45,034 – 45,278 je vyradený z cestnej siete a bude slúžiť ako miestna komunikácia obce Malý Krtíš (bod C/1 rozhodnutia) a pôvodný úsek cesty II/527 v dĺžke 2,635 v pôvodnom staničení km 45,278 – 47,913 je vyradený z cestnej siete a bude slúžiť ako miestna komunikácia mesta Veľký Krtíš (bod C/2 rozhodnutia). Týmto rozhodnutím sa cesta III/2602

predĺži na jej začiatku o 1,743 km a táto zmena si vyžaduje prestaničenie tejto cesty. Cesta II/527 sa skráti o 0,186, čo sa vyznačí v pasportnej evidencii. Rozdielne staničenie uvedené v zmluvách o budúcej zmluve a v tomto rozhodnutí vyplýva z rozdielu medzi pasportnou evidenciou a dodatočným reálnym zameraním staničenia predmetných úsekov usporadúvaných ciest.

Na základe uzatvorenej zmluvy č. 767/2015/ODDISM o uzatvorení budúcej zmluvy o prevode vlastníckeho práva k pozemnej komunikácii uzatvorenej medzi Banskobystrickým samosprávnym krajom a obcou Malý Krtíš dňa 28.09.2015 a 07.09.2015 sa úsek pozemnej komunikácie pod bodom C/1 tohto rozhodnutia prevedie z vlastníctva Banskobystrického samosprávneho kraja do vlastníctva obce Malý Krtíš.


Na základe uzatvorenej zmluvy č. 739/2015/ODDISM o uzatvorení budúcej zmluvy o prevode vlastníckeho práva k pozemnej komunikácii uzatvorenej medzi Banskobystrickým samosprávnym krajom a mestom Veľký Krtíš dňa 13.08.2015 a 20.07.2015 sa úsek pozemnej komunikácie pod bodom C/2 tohto rozhodnutia prevedie z vlastníctva Banskobystrického samosprávneho kraja do vlastníctva mesta Veľký Krtíš.

Na základe uvedených skutočností ministerstvo rozhodlo tak, ako je uvedené vo výrokovej časti tohto rozhodnutia.

P o u č e n i e :

Proti tomuto rozhodnutiu podľa ustanovenia § 61 správneho poriadku možno podať rozklad na Ministerstvo dopravy, výstavby a regionálneho rozvoja SR do 15 dní odo dňa jeho oznámenia (doručenia). Po vyčerpaní riadnych opravných prostriedkov je toto rozhodnutie preskúmateľné príslušným súdom.

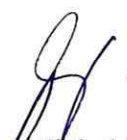


Mgr. Michal Halabica
generálny riaditeľ sekcie

Prílohy: 4

Doručuje sa účastníkom konania:

1. Banskobystrický samosprávny kraj, Nám. SNP 23, 974 01 Banská Bystrica
2. Mesto Veľký Krtíš, J.A.Komenského 3, 990 01 Veľký Krtíš
3. Obec Malý Krtíš, Družstevná 2, 990 01 Veľký Krtíš

Doručuje sa dotknutým orgánom:

4. Banskobystrická regionálna správa ciest, Majerská cesta 94, 974 01 Banská Bystrica
5. Slovenská správa ciest, Miletičova 19, 826 19 Bratislava
6. Okresný úrad Veľký Krtíš, Odbor cestnej dopravy a pozemných komunikácií, Nám. A.H. Škultétyho 11, 990 01 Veľký Krtíš
7. Okresné riaditeľstvo policajného zboru, Okresný dopravný inšpektorát, Banícka 20, 990 16 Veľký Krtíš
8. MO SR, Agentúra správy majetku, ČSA7, 974 31 Banská Bystrica



USPORIADANIE CESTNEJ SIETE - PREHLADNÁ SITUÁCIA



Stav siete cestných komunikácií k 1.1.2016

LEGENDA

- cesta I. triedy
- cesta II. triedy
- cesta III. triedy
- úsek cesty navrhnutý pre zaradenie
- úsek cesty navrhnutý na prechod do MK
- úsek cesty navrhnutý na vybudovanie

Veľký Krtíš

2,636 km
(47,415) km pól. II/527

úsek existujúcej cesty II/527 v dĺžke 2,636 km
na vybudovanie z cestnej siete do MK obce Veľký Krtíš

úsek existujúcej cesty II/527 v dĺžke 0,244 km
na vybudovanie z cestnej siete do MK obce Malý Krtíš

0,244 km
(45,278) km pól. II/527

0,000 km pól. II/527

0,000 km pól. II/527

úsek existujúcej cesty II/2602 v dĺžke 12,138 km
na prestavičenie

12,138 km pól. II/2602

1,743 km
(0,000) km pól. II/2602

1,743 km
(45,024) km pól. II/527

0,0 km pól. II/527

0,0 km pól. II/527

novovytváraná preložka cesty II/527 v dĺžke 4,436 km
na zaradenie do cestnej siete

4,436 km pól. II/527

43,281 km
(0,000) km pól. II/527

47,727 km
(4,436) km pól. II/527

47,727 km pól. II/527

47,727 km pól. II/527

Táto príloha č. 1 tvorí neoddeliteľnú súčasť rozhodnutia č. 14 376/2016/01/2-807K/32219

20.03.2016 18.05.2016



Spracoval: Oddelenie referenčnej siete cestnej databanky, dňa 23.03.2016

1:20 000



527

2602


527

4621 A01300

527


Číslo prílohy č. 2
súčasť rozhodnutia č. 14576/2016/0212-007A
zo dňa 18.05.2016



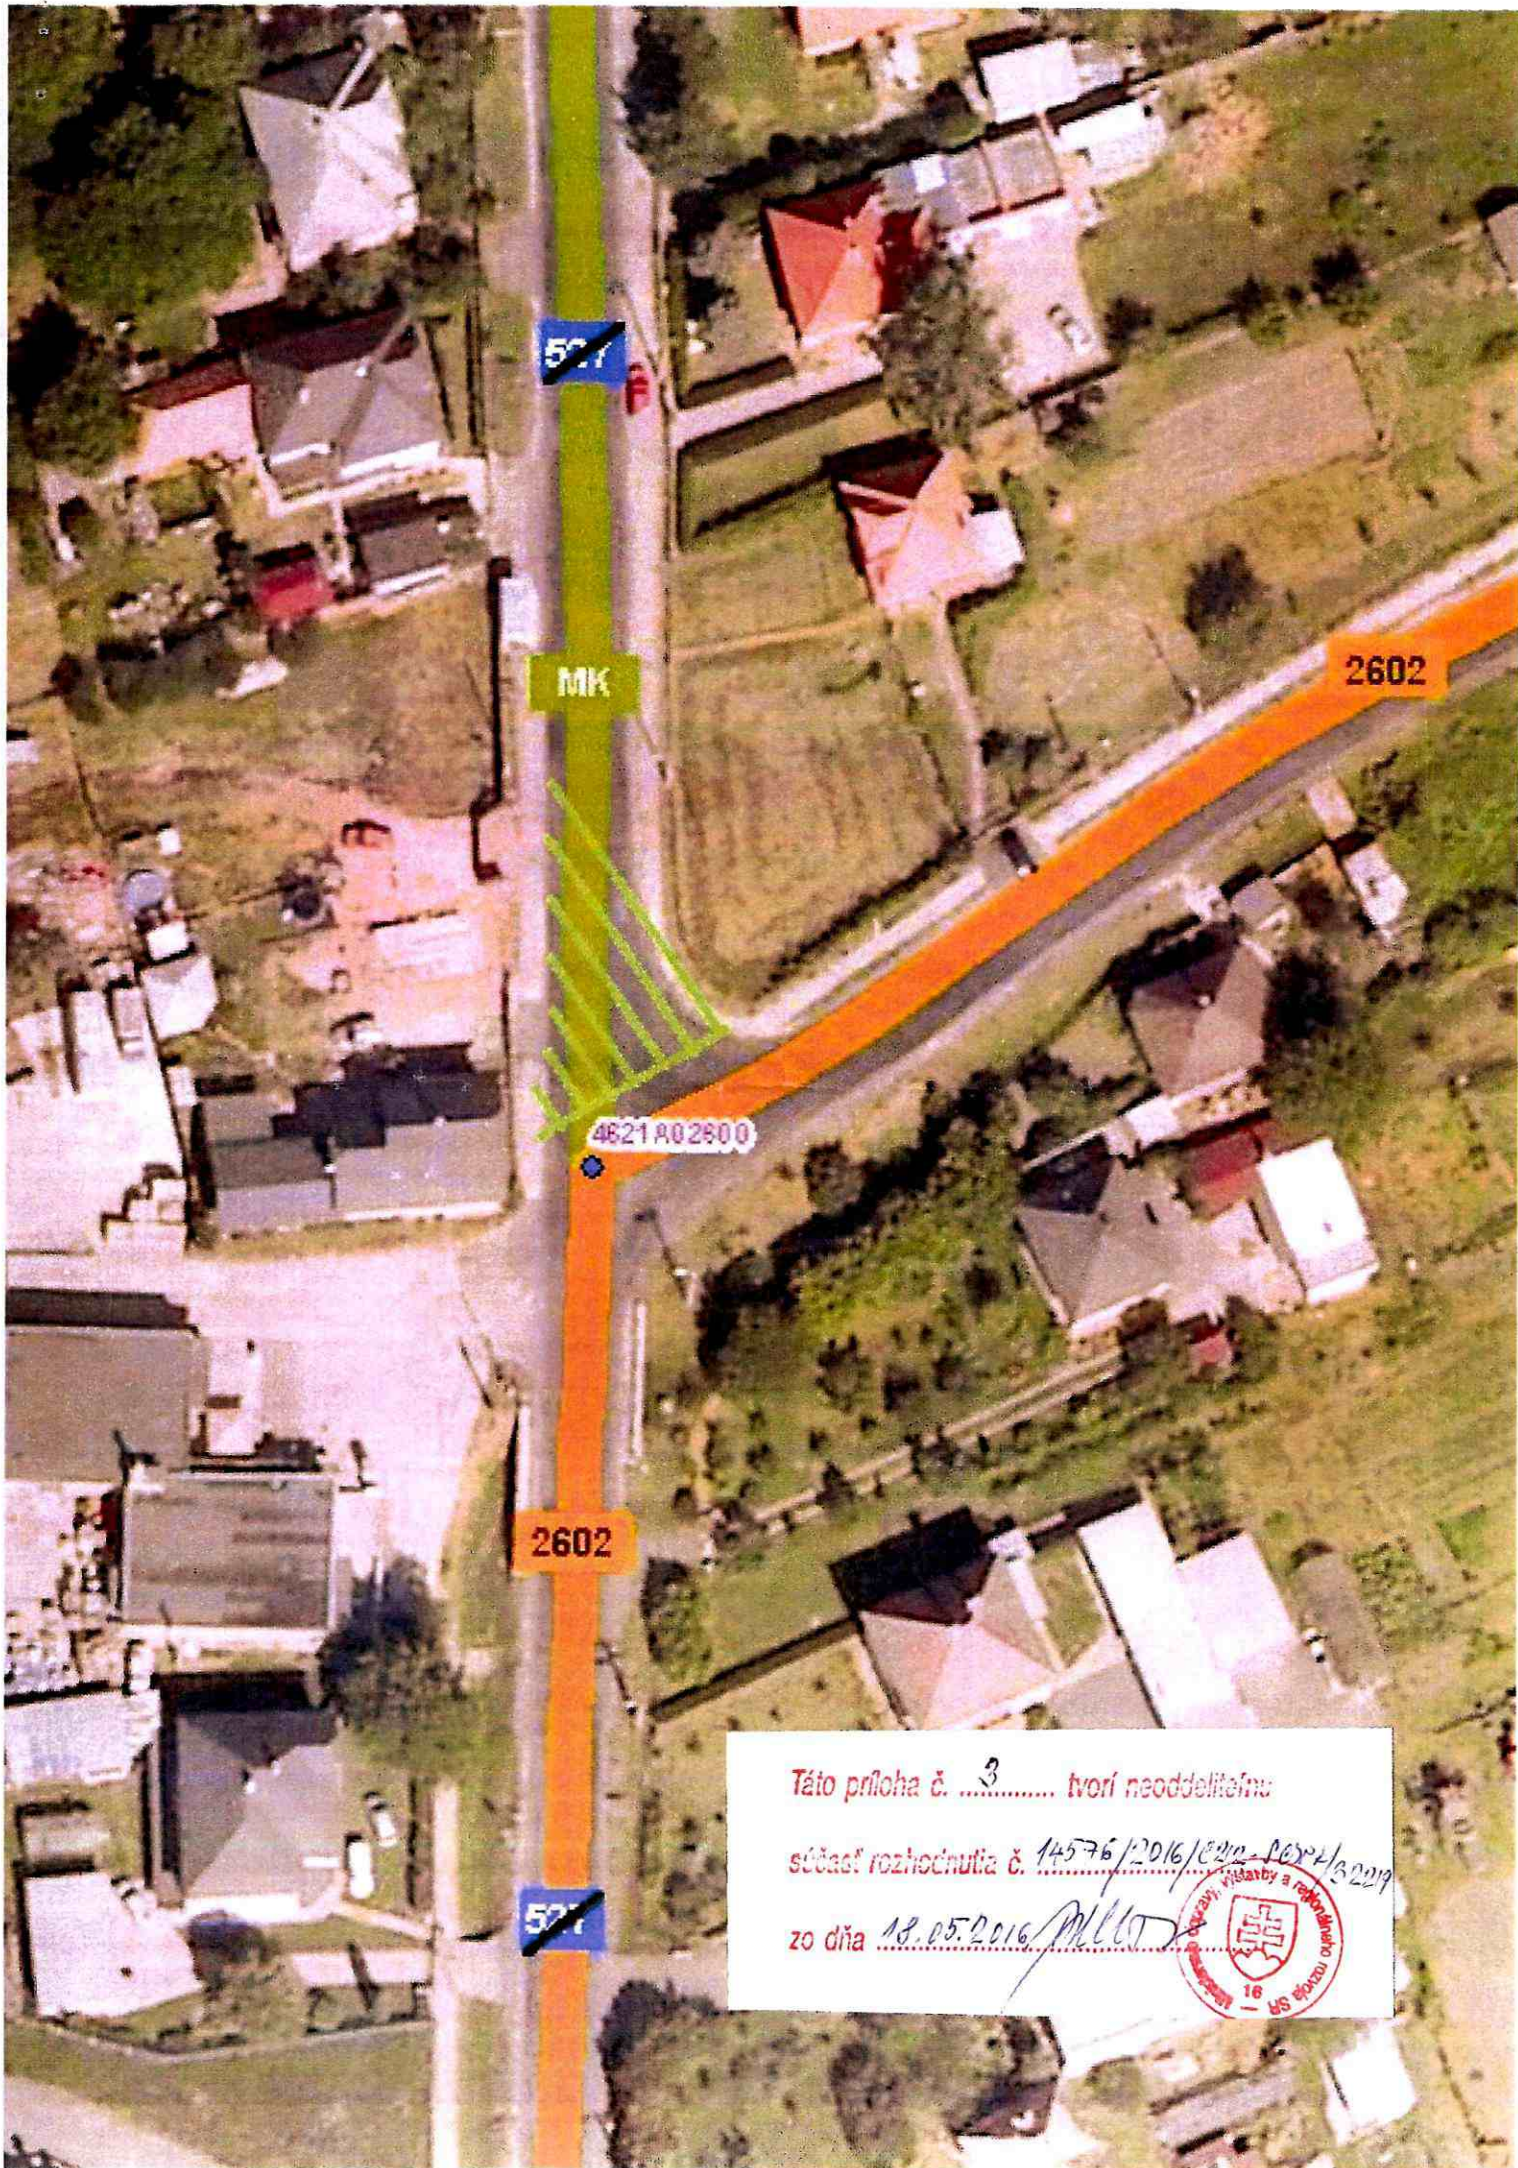

Táto príloha č. 3 tvorí neoddeliteľnú
súčasť rozhodnutia č. 14576/2016/E222-PCP4/3227
zo dňa 18.05.2016



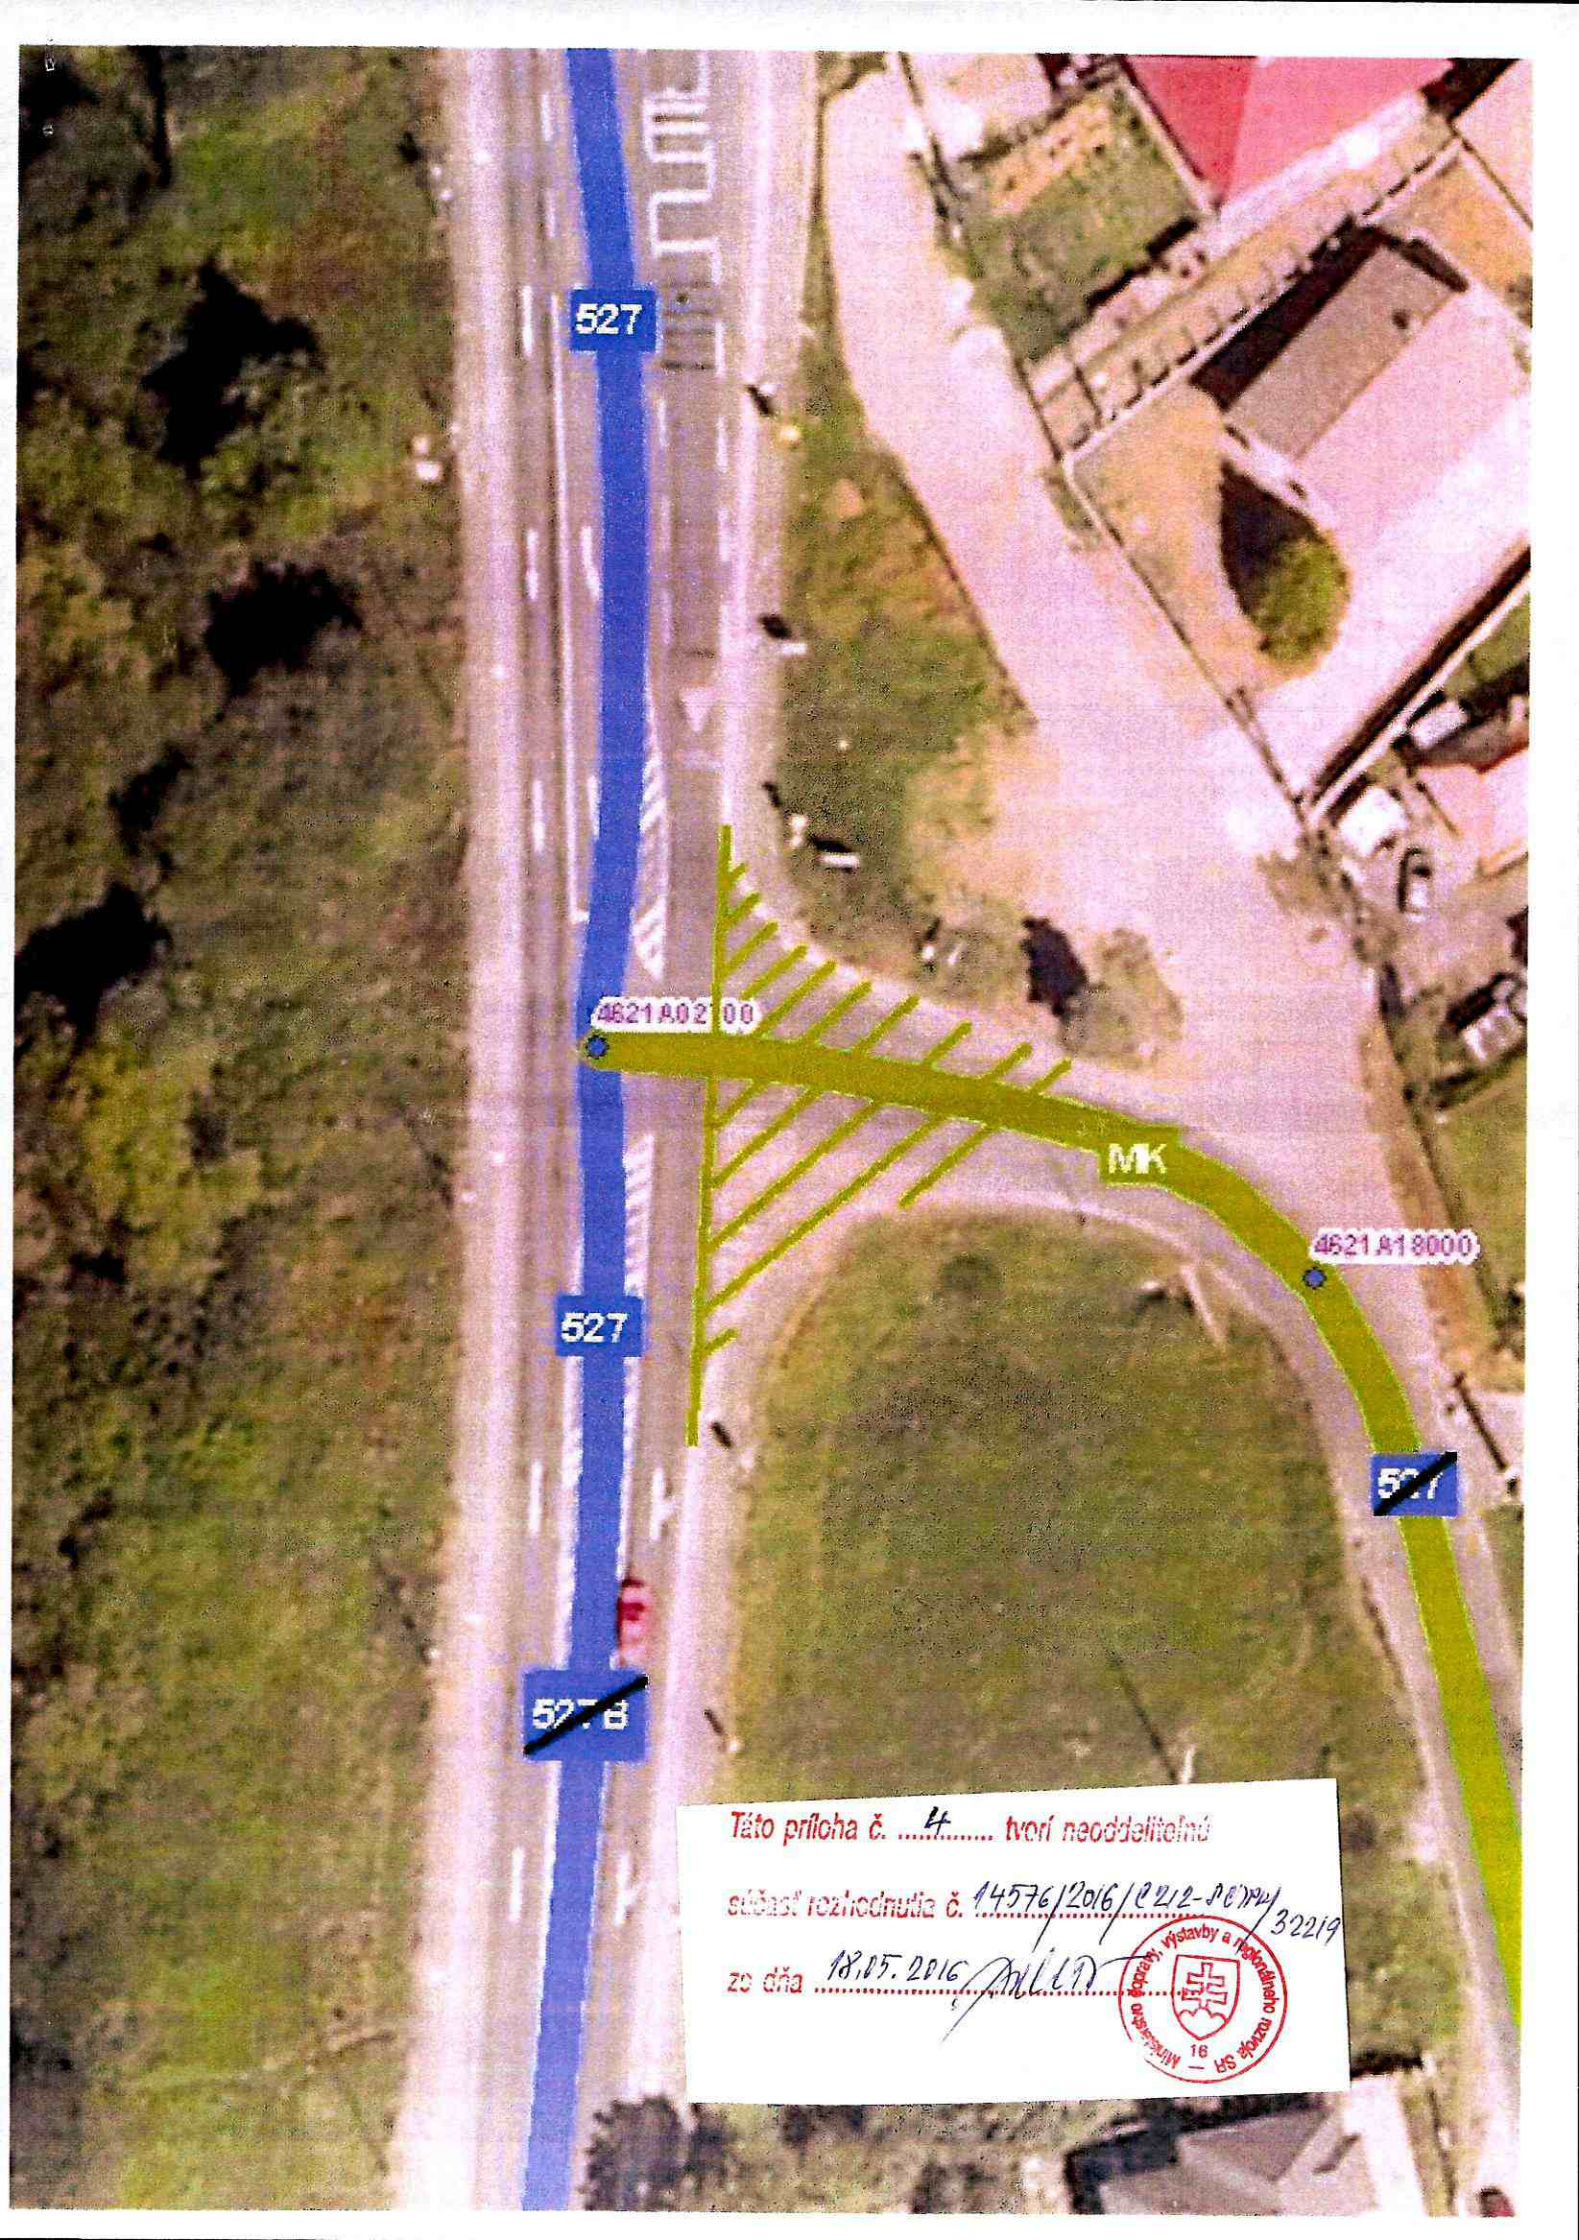

Táto príloha č.*4*..... tvorí neoddeliteľnú

súčasť rozhodnutia č. *14576/2016/2212-2019/32219*

zo dňa *18.05.2016*

