

DĚŽKY A PLOCHY VOZOVIEK CESTNÝCH KOMUNIKÁCIÍ

v členení podľa miest



MESTO : BRATISLAVA

Stav k 1.1.2016

TRIEDA CK	Dĺžka vozovky (m)	Plocha vozovky (m ²)
diaľnica	73 468	821 085
cesta I. triedy	77 372	815 875
cesta II. triedy	40 404	409 682
cesta III. triedy	7 533	52 636
Celkový súčet	198 776	2 099 278

TRIEDA CK	číslo CK	Dĺžka vozovky (m)	Plocha vozovky (m ²)
diaľnica	D1	46 087	529 882
	D2	26 810	286 398
	D4	571	4 805
diaľnica		73 468	821 085
cesta I. triedy	I/2	47 135	482 491
	I/61	21 510	219 025
	I/63	8 728	114 359
cesta I. triedy		77 372	815 875
cesta II. triedy	II/502	15 892	145 260
	II/505	8 744	95 412
	II/572	15 769	169 010
cesta II. triedy		40 404	409 682
cesta III. triedy	III/1015	1 060	8 597
	III/1020	2 698	17 383
	III/1030	1 766	11 931
	III/1082	2 010	14 724
cesta III. triedy		7 533	52 636
Celkový súčet		198 776	2 099 278

Poznámky


1.) Ako „ohraničenie ciest“ v jednotlivých mestách pre výpočet dĺžok a plôch vozoviek boli využité dopravné značky IS36a,b,c,d – začiatok a koniec obce, resp. jej mestskej časti.

2.) Miestne komunikácie nie sú súčasťou centrálnej technickej evidencie cestných komunikácií SR.

Bratislava



Stav cestnej siete k 1.1.2016

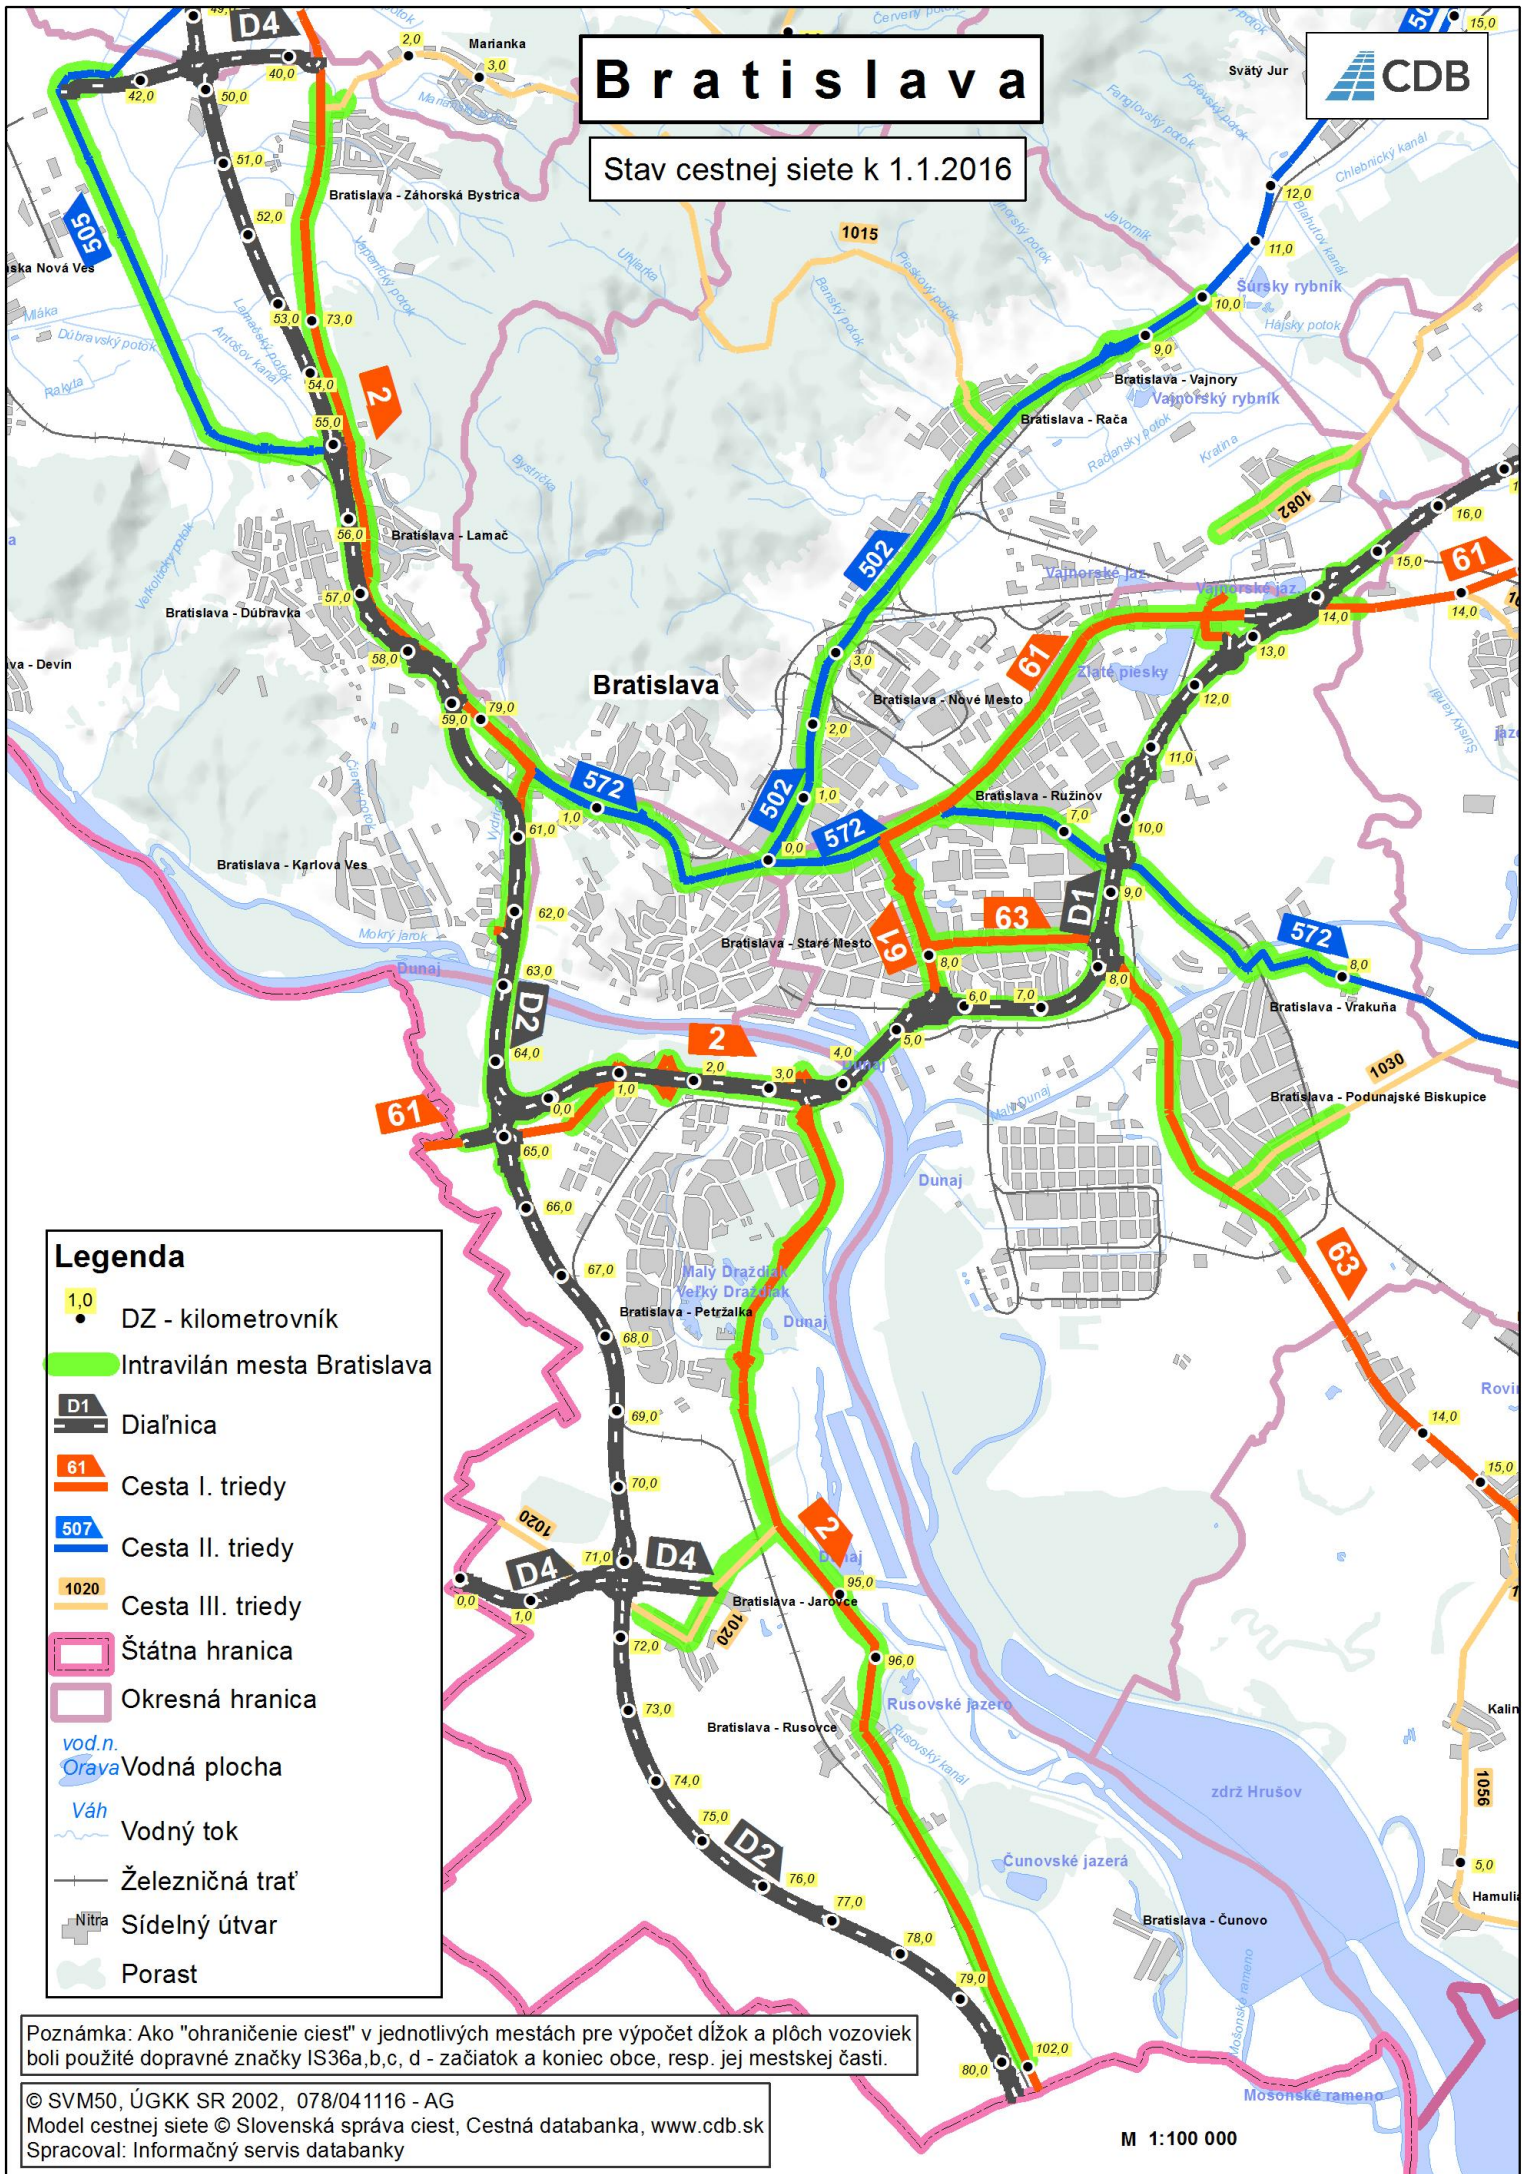

Legenda

- 1,0 DZ - kilometrovník
- Intravilán mesta Bratislava
- D1 Diaľnica
- 61 Cesta I. triedy
- 507 Cesta II. triedy
- 1020 Cesta III. triedy
- Štátna hranica
- Okresná hranica
- vod.n. Orava Vodná plocha
- Váh Vodný tok
- Železničná trať
- Nitra Sídlný útvar
- Porast

Poznámka: Ako "ohraničenie ciest" v jednotlivých mestách pre výpočet dĺžok a plôch vozoviek boli použité dopravné značky IS36a,b,c, d - začiatok a koniec obce, resp. jej mestskej časti.

© SVM50, ÚGKK SR 2002, 078/041116 - AG
Model cestnej siete © Slovenská správa ciest, Cestná databanka, www.cdb.sk
Spracoval: Informačný servis databanky

M 1:100 000