

DĚŽKY A PLOCHY VOZOVIEK CESTNÝCH KOMUNIKÁCIÍ v členení podľa miest



MESTO : KOŠICE

Stav k 1.1.2016

TRIEDA CK	Dĺžka vozovky (m)	Plocha vozovky (m2)
rýchlostná cesta	10 971	112 945
privádzač rýchlostnej cesty	20 944	217 141
cesta I. triedy	11 250	118 328
cesta II. triedy	10 195	113 071
cesta III. triedy	13 329	108 974
Celkový súčet	66 688	670 458

TRIEDA CK	číslo CK	Dĺžka vozovky (m)	Plocha vozovky (m2)
rýchlostná cesta	R2	10 971	112 945
rýchlostná cesta		10 971	112 945
privádzač rýchlostnej cesty	PR3	20 944	217 141
privádzač rýchlostnej cesty		20 944	217 141
cesta I. triedy	I/16	1 210	13 506
	I/17	5 497	54 748
	I/19	4 543	50 075
cesta I. triedy		11 250	118 328
cesta II. triedy	II/547	5 402	65 053
	II/552	4 793	48 018
cesta II. triedy		10 195	113 071
cesta III. triedy	III/3390	2 155	16 545
	III/3391	2 282	17 554
	III/3400	265	2 497
	III/3402	1 131	7 352
	III/3403	3 100	30 339
	III/3404	1 657	10 806
	III/3405	1 639	16 767
	III/3406	686	4 631
	III/3410	414	2 484
cesta III. triedy		13 329	108 974
Celkový súčet		66 688	670 458


Poznámky

1.) Ako „ohraničenie ciest“ v jednotlivých mestách pre výpočet dĺžok a plôch vozoviek boli využité dopravné značky IS36a,b,c,d – začiatok a koniec obce, resp. jej mestskej časti.

2.) Miestne komunikácie nie sú súčasťou centrálnej technickej evidencie cestných komunikácií SR.

Košice

Stav cestnej siete k 1.1.2016

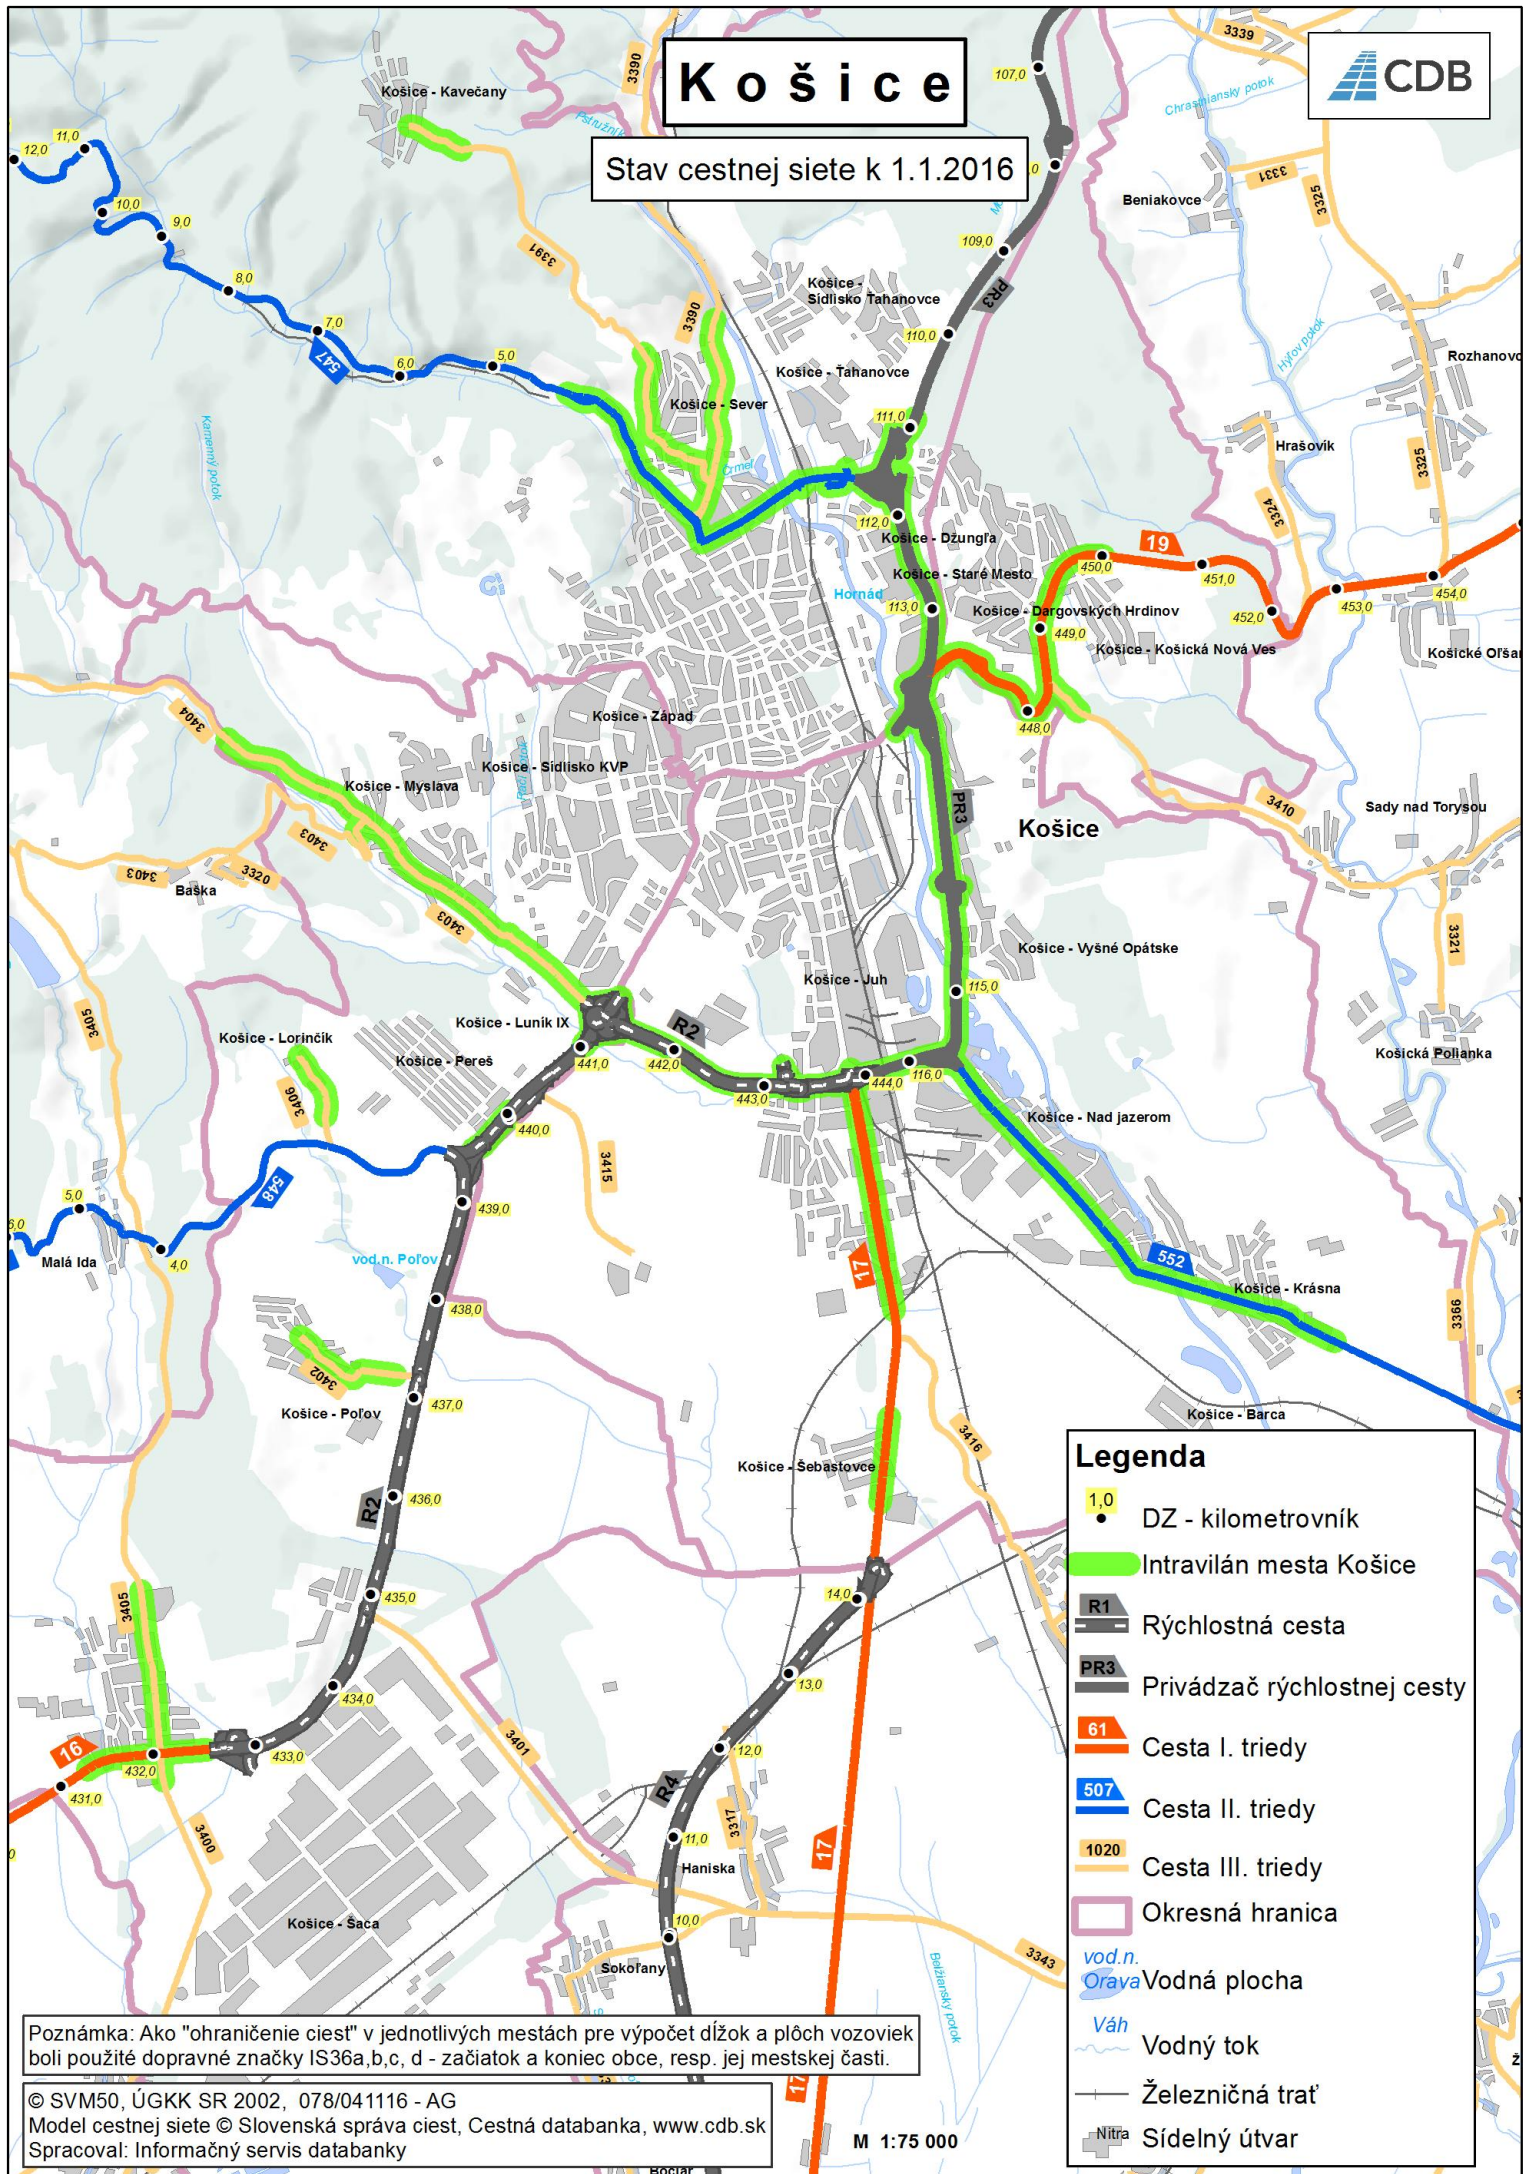

Legenda

- 1,0 DZ - kilometrovník
- Intravilán mesta Košice
- R1 Rýchlostná cesta
- PR3 Privádzač rýchlostnej cesty
- 61 Cesta I. triedy
- 507 Cesta II. triedy
- 1020 Cesta III. triedy
- Okresná hranica
- vod.n. Orava Vodná plocha
- Váh Vodný tok
- Železničná trať
- Nitra Sídlný útvar

Poznámka: Ako "ohraničenie ciest" v jednotlivých mestách pre výpočet dĺžok a plôch vozoviek boli použité dopravné značky IS36a,b,c, d - začiatok a koniec obce, resp. jej mestskej časti.

© SVM50, ÚGKK SR 2002, 078/041116 - AG
Model cestnej siete © Slovenská správa ciest, Cestná databanka, www.cdb.sk
Spracoval: Informačný servis databanky

M 1:75 000