

DĹŽKY A PLOCHY VOZOVIEK CESTNÝCH KOMUNIKÁCIÍ v členení podľa miest



MESTO : ŽILINA

Stav k 1.1.2016

TRIEDA CK	Dĺžka vozovky (m)	Plocha vozovky (m ²)
cesta I. triedy	33 535	332 949
cesta II. triedy	4 361	35 740
cesta III. triedy	15 043	107 480
Celkový súčet	52 939	476 169

TRIEDA CK	číslo CK	Dĺžka vozovky (m)	Plocha vozovky (m ²)
cesta I. triedy	I/11	2 854	27 493
	I/18	2 370	24 280
	I/60	19 945	191 173
	I/61	4 059	49 605
	I/64	4 307	40 398
cesta I. triedy		33 535	332 949
cesta II. triedy	II/507	2 229	17 665
	II/583	1 540	11 944
	II/583A	592	6 131
cesta II. triedy		4 361	35 740
cesta III. triedy	III/2070	4 587	29 954
	III/2083	589	4 164
	III/2084	2 713	22 083
	III/2085	3 874	25 145
	III/2095	518	2 507
	III/2099	1 858	16 395
	III/2100	904	7 232
cesta III. triedy		15 043	107 480
Celkový súčet		52 939	476 169

Poznámky


1.) Ako „ohraničenie ciest“ v jednotlivých mestách pre výpočet dĺžok a plôch vozoviek boli využité dopravné značky IS36a,b,c,d – začiatok a koniec obce, resp. jej mestskej časti.

2.) Miestne komunikácie nie sú súčasťou centrálnej technickej evidencie cestných komunikácií SR.

Žilina



Stav cestnej siete k 1.1.2016

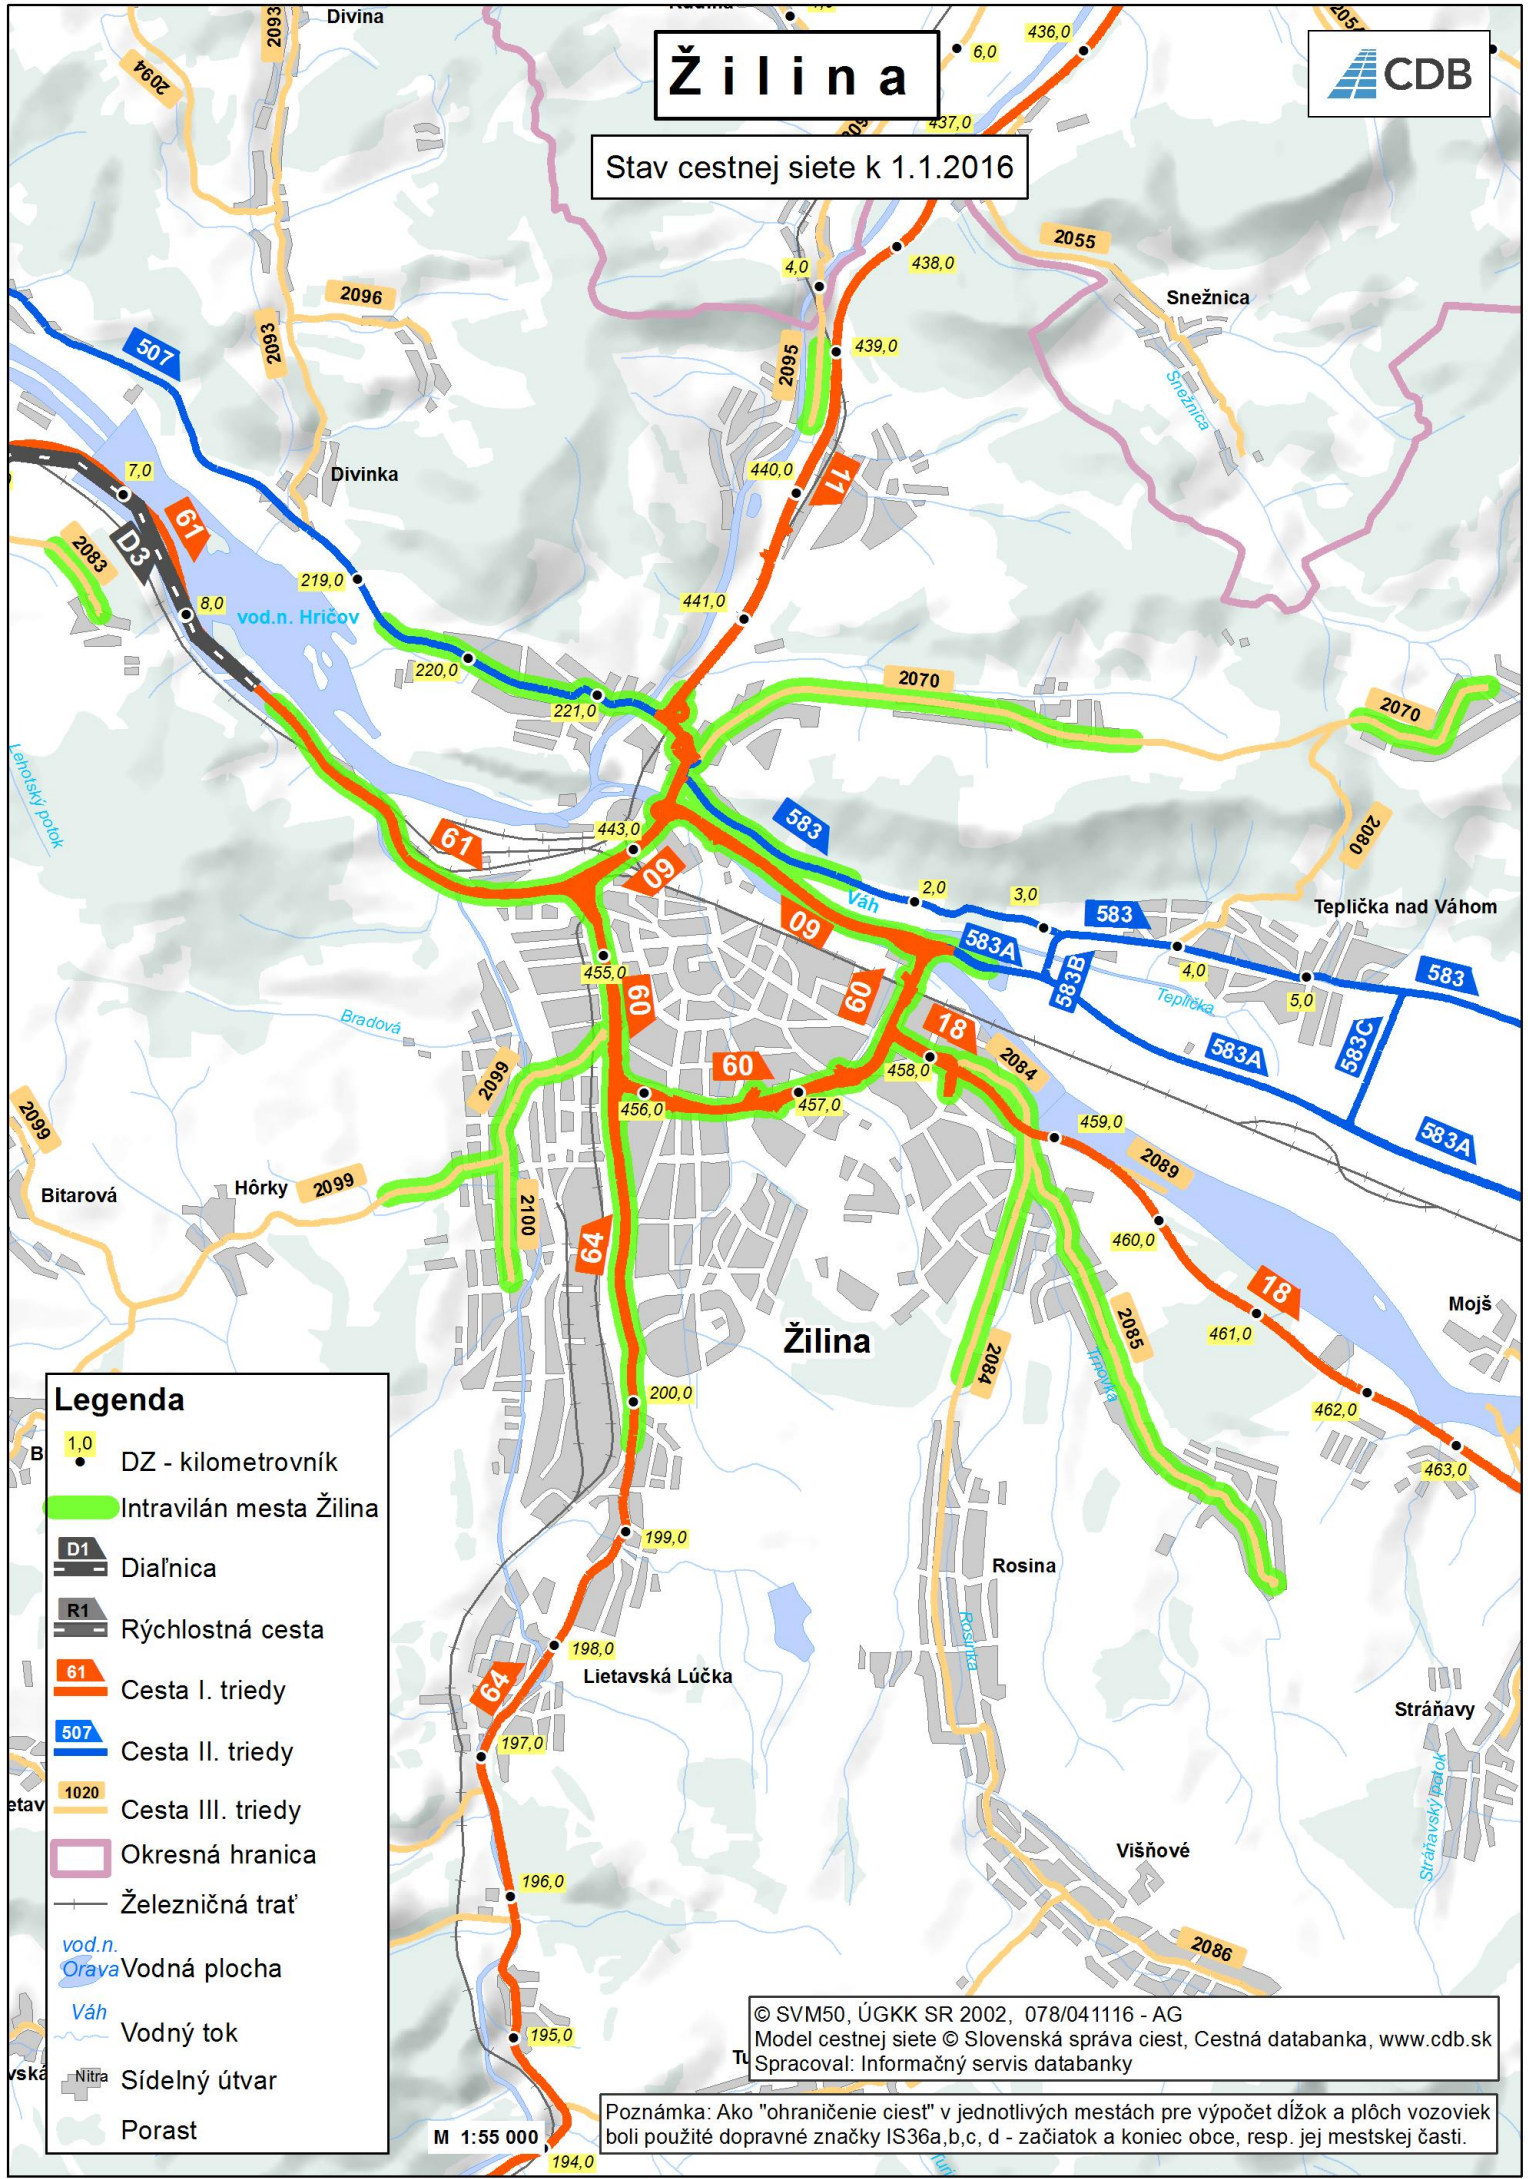

Legenda

- 1,0 • DZ - kilometrovník
- Intravilán mesta Žilina
- D1 Diaľnica
- R1 Rýchlostná cesta
- 61 Cesta I. triedy
- 507 Cesta II. triedy
- 1020 Cesta III. triedy
- Okresná hranica
- Železničná trať
- vod.n. Orava Vodná plocha
- Váh Vodný tok
- Nitra Sídlný útvar
- Porast

© SVM50, ÚGKK SR 2002, 078/041116 - AG
Model cestnej siete © Slovenská správa ciest, Cestná databanka, www.cdb.sk
Spracoval: Informačný servis databanky

Poznámka: Ako "ohraničenie ciest" v jednotlivých mestách pre výpočet dĺžok a plôch vozoviek boli použité dopravné značky IS36a,b,c, d - začiatok a koniec obce, resp. jej mestskej časti.

M 1:55 000