

DĹŽKY A PLOCHY VOZOVIEK CESTNÝCH KOMUNIKÁCIÍ

v členení podľa miest



MESTO : BRATISLAVA

Stav k 1.1.2017

TRIEDA CK	Dĺžka vozovky (m)	Plocha vozovky (m ²)
diaľnica	74 819	836 269
cesta I. triedy	79 336	832 655
cesta II. triedy	43 172	431 721
cesta III. triedy	7 634	53 530
Celkový súčet	204 961	2 154 175

TRIEDA CK	číslo CK	Dĺžka vozovky (m)	Plocha vozovky (m ²)
diaľnica	D1	47 184	542 165
	D2	27 064	289 266
	D4	571	4 837
diaľnica		74 819	836 269
cesta I. triedy	I/2	47 508	486 228
	I/61	22 946	231 567
	I/63	8 882	114 860
cesta I. triedy		79 336	832 655
cesta II. triedy	II/502	18 321	166 222
	II/505	8 739	95 653
	II/572	16 112	169 845
cesta II. triedy		43 172	431 721
cesta III. triedy	III/1015	1 123	9 199
	III/1020	2 698	17 383
	III/1030	1 772	11 967
	III/1082	2 041	14 980
cesta III. triedy		7 634	53 530
Celkový súčet		204 961	2 154 175

Poznámky


1.) Ako „ohraničenie ciest“ v jednotlivých mestách pre výpočet dĺžok a plôch vozoviek boli využité dopravné značky IS36a,b,c,d – začiatok a koniec obce, resp. jej mestskej časti.

2.) Miestne komunikácie nie sú súčasťou centrálnej technickej evidencie cestných komunikácií SR.

Bratislava



Stav cestnej siete k 1.1.2017

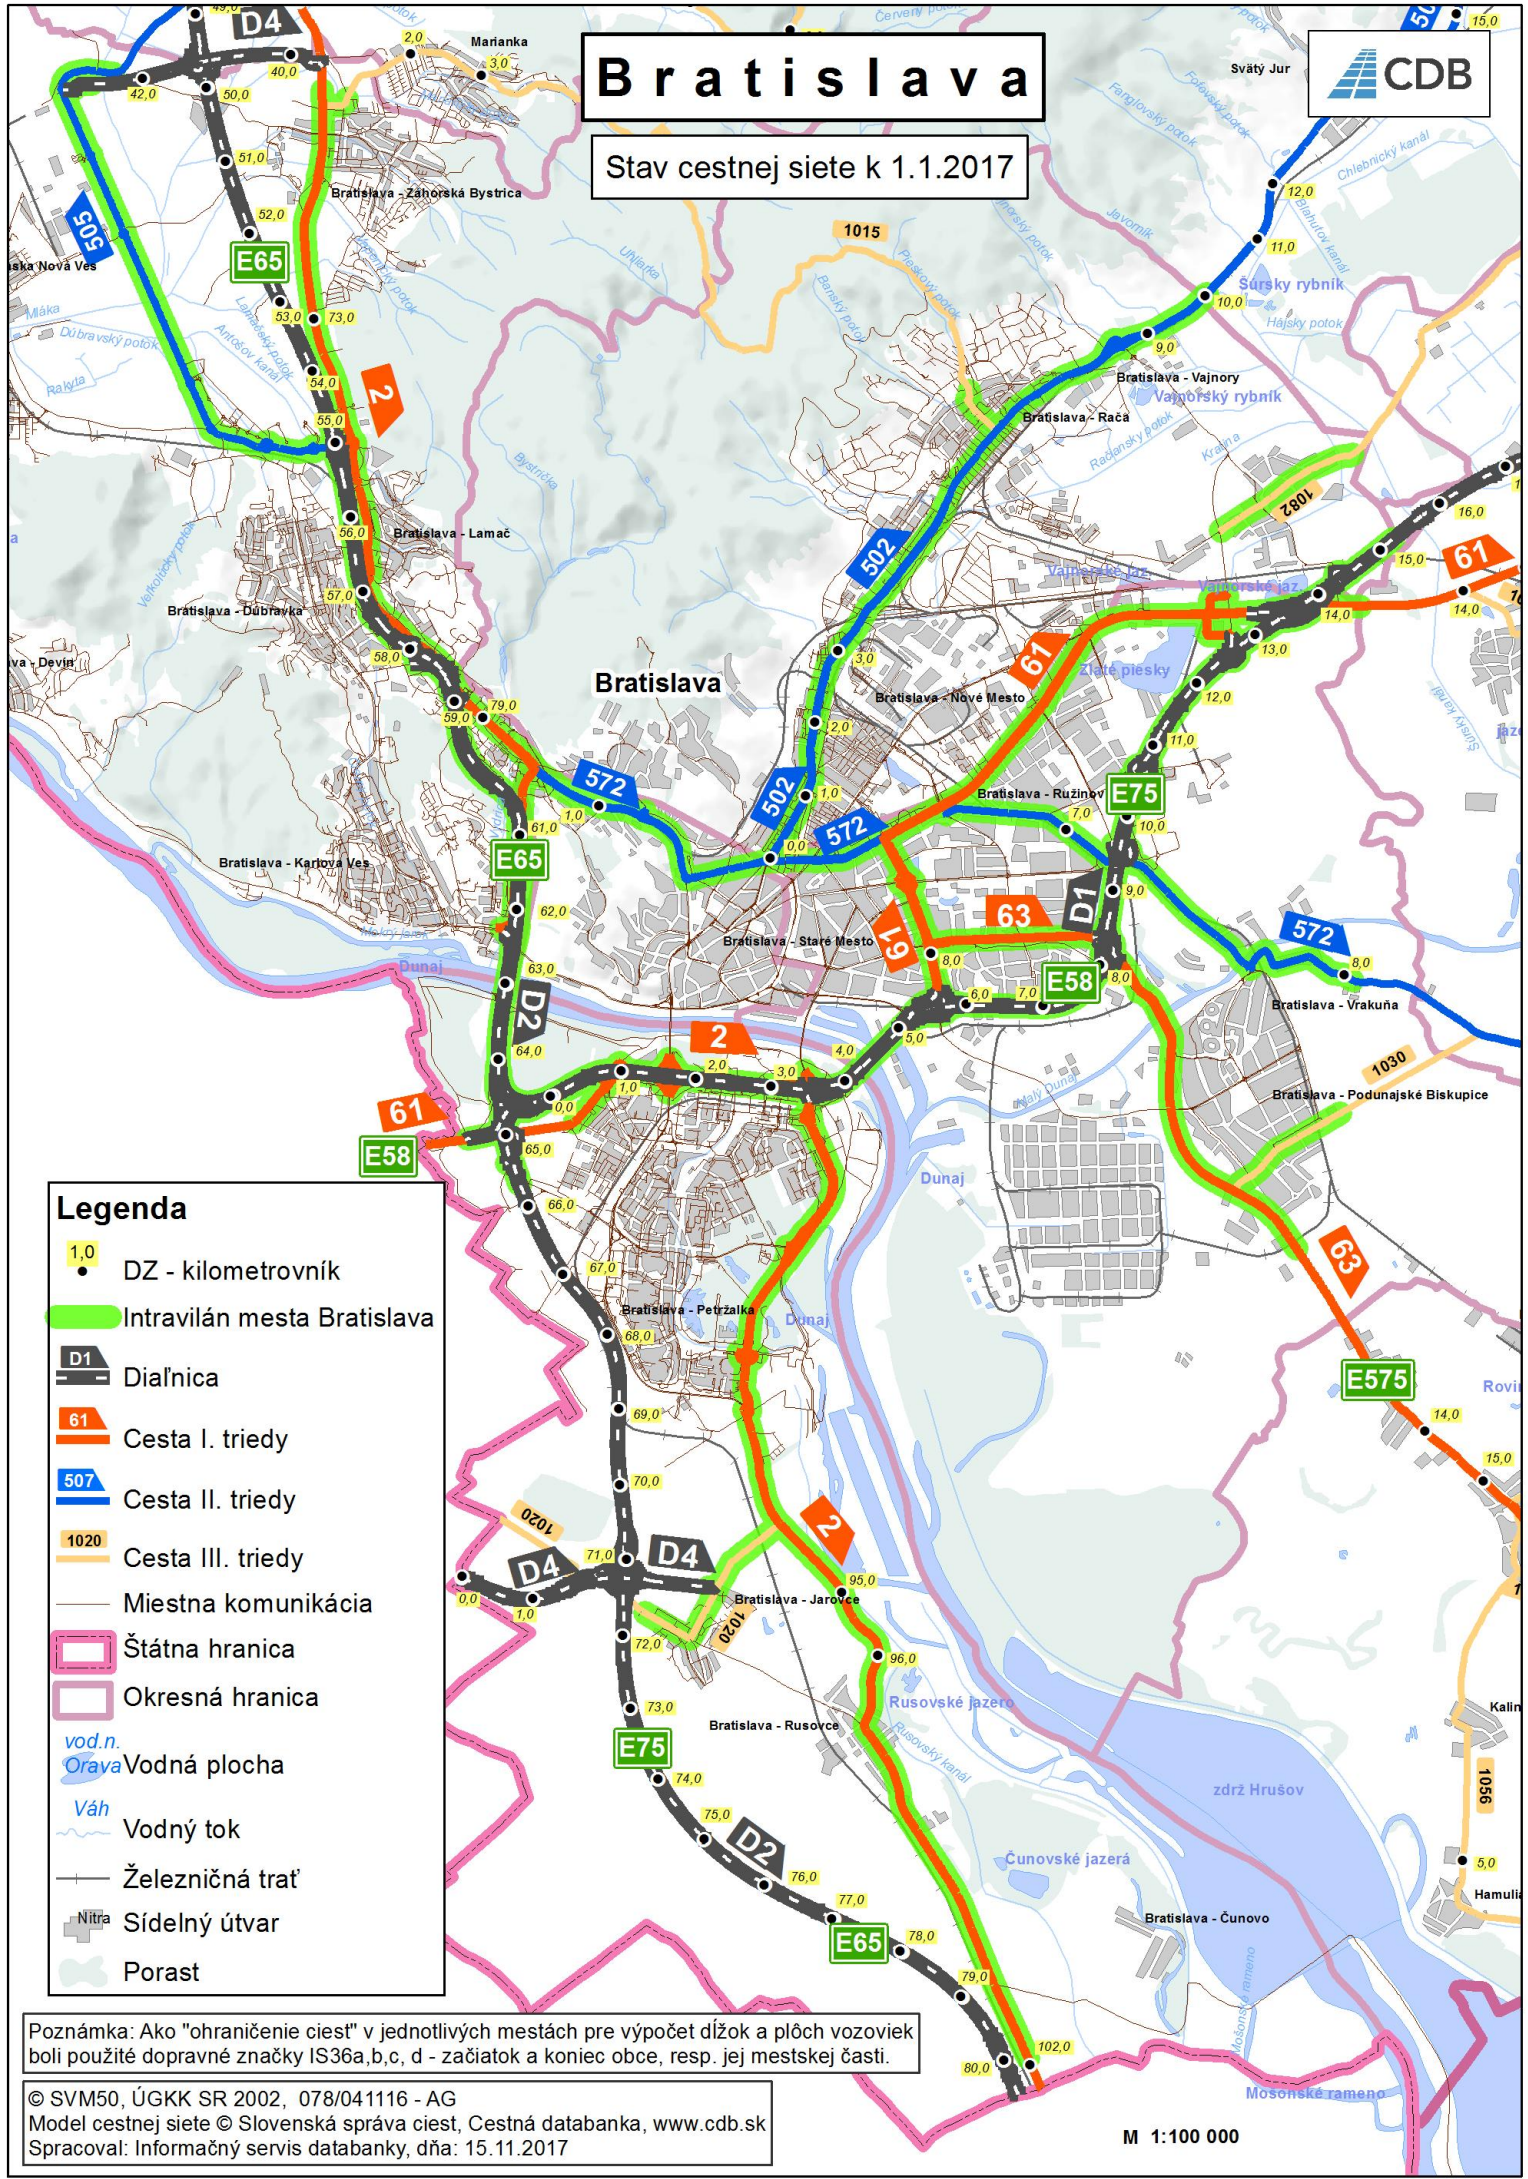

Legenda

- 1,0 • DZ - kilometrovník
- Intravilán mesta Bratislava
- D1 Diaľnica
- 61 Cesta I. triedy
- 507 Cesta II. triedy
- 1020 Cesta III. triedy
- Miestna komunikácia
- Štátna hranica
- Okresná hranica
- vod.n. Orava Vodná plocha
- Váh Vodný tok
- Železničná trať
- Nitra Sídlný útvar
- Porast

Poznámka: Ako "ohraničenie ciest" v jednotlivých mestách pre výpočet dĺžok a plôch vozoviek boli použité dopravné značky IS36a,b,c, d - začiatok a koniec obce, resp. jej mestskej časti.