

DĹŽKY A PLOCHY VOZOVIEK CESTNÝCH KOMUNIKÁCIÍ

v členení podľa miest



MESTO : KOŠICE

Stav k 1.1.2017

TRIEDA CK	Dĺžka vozovky (m)	Plocha vozovky (m ²)
rýchlostná cesta	11 018	113 338
privádzač rýchlostnej cesty	20 948	217 254
cesta I. triedy	11 250	118 328
cesta II. triedy	10 211	113 729
cesta III. triedy	13 321	108 905
Celkový súčet	66 748	671 555

TRIEDA CK	číslo CK	Dĺžka vozovky (m)	Plocha vozovky (m ²)
rýchlostná cesta	R2	11 018	113 338
rýchlostná cesta		11 018	113 338
privádzač rýchlostnej cesty	PR3	20 948	217 254
privádzač rýchlostnej cesty		20 948	217 254
cesta I. triedy	I/16	1 210	13 506
	I/17	5 497	54 748
	I/19	4 543	50 075
cesta I. triedy		11 250	118 328
cesta II. triedy	II/547	5 402	65 053
	II/552	4 809	48 676
cesta II. triedy		10 211	113 729
cesta III. triedy	III/3390	2 155	16 545
	III/3391	2 282	17 554
	III/3400	265	2 497
	III/3402	1 131	7 352
	III/3403	3 096	30 297
	III/3404	1 657	10 806
	III/3405	1 635	16 740
	III/3406	686	4 631
	III/3410	414	2 484
cesta III. triedy		13 321	108 905
Celkový súčet		66 748	671 555

Poznámky


1.) Ako „ohraničenie ciest“ v jednotlivých mestách pre výpočet dĺžok a plôch vozoviek boli využité dopravné značky IS36a,b,c,d – začiatok a koniec obce, resp. jej mestskej časti.

2.) Miestne komunikácie nie sú súčasťou centrálnej technickej evidencie cestných komunikácií SR.

Košice



Stav cestnej siete k 1.1.2017

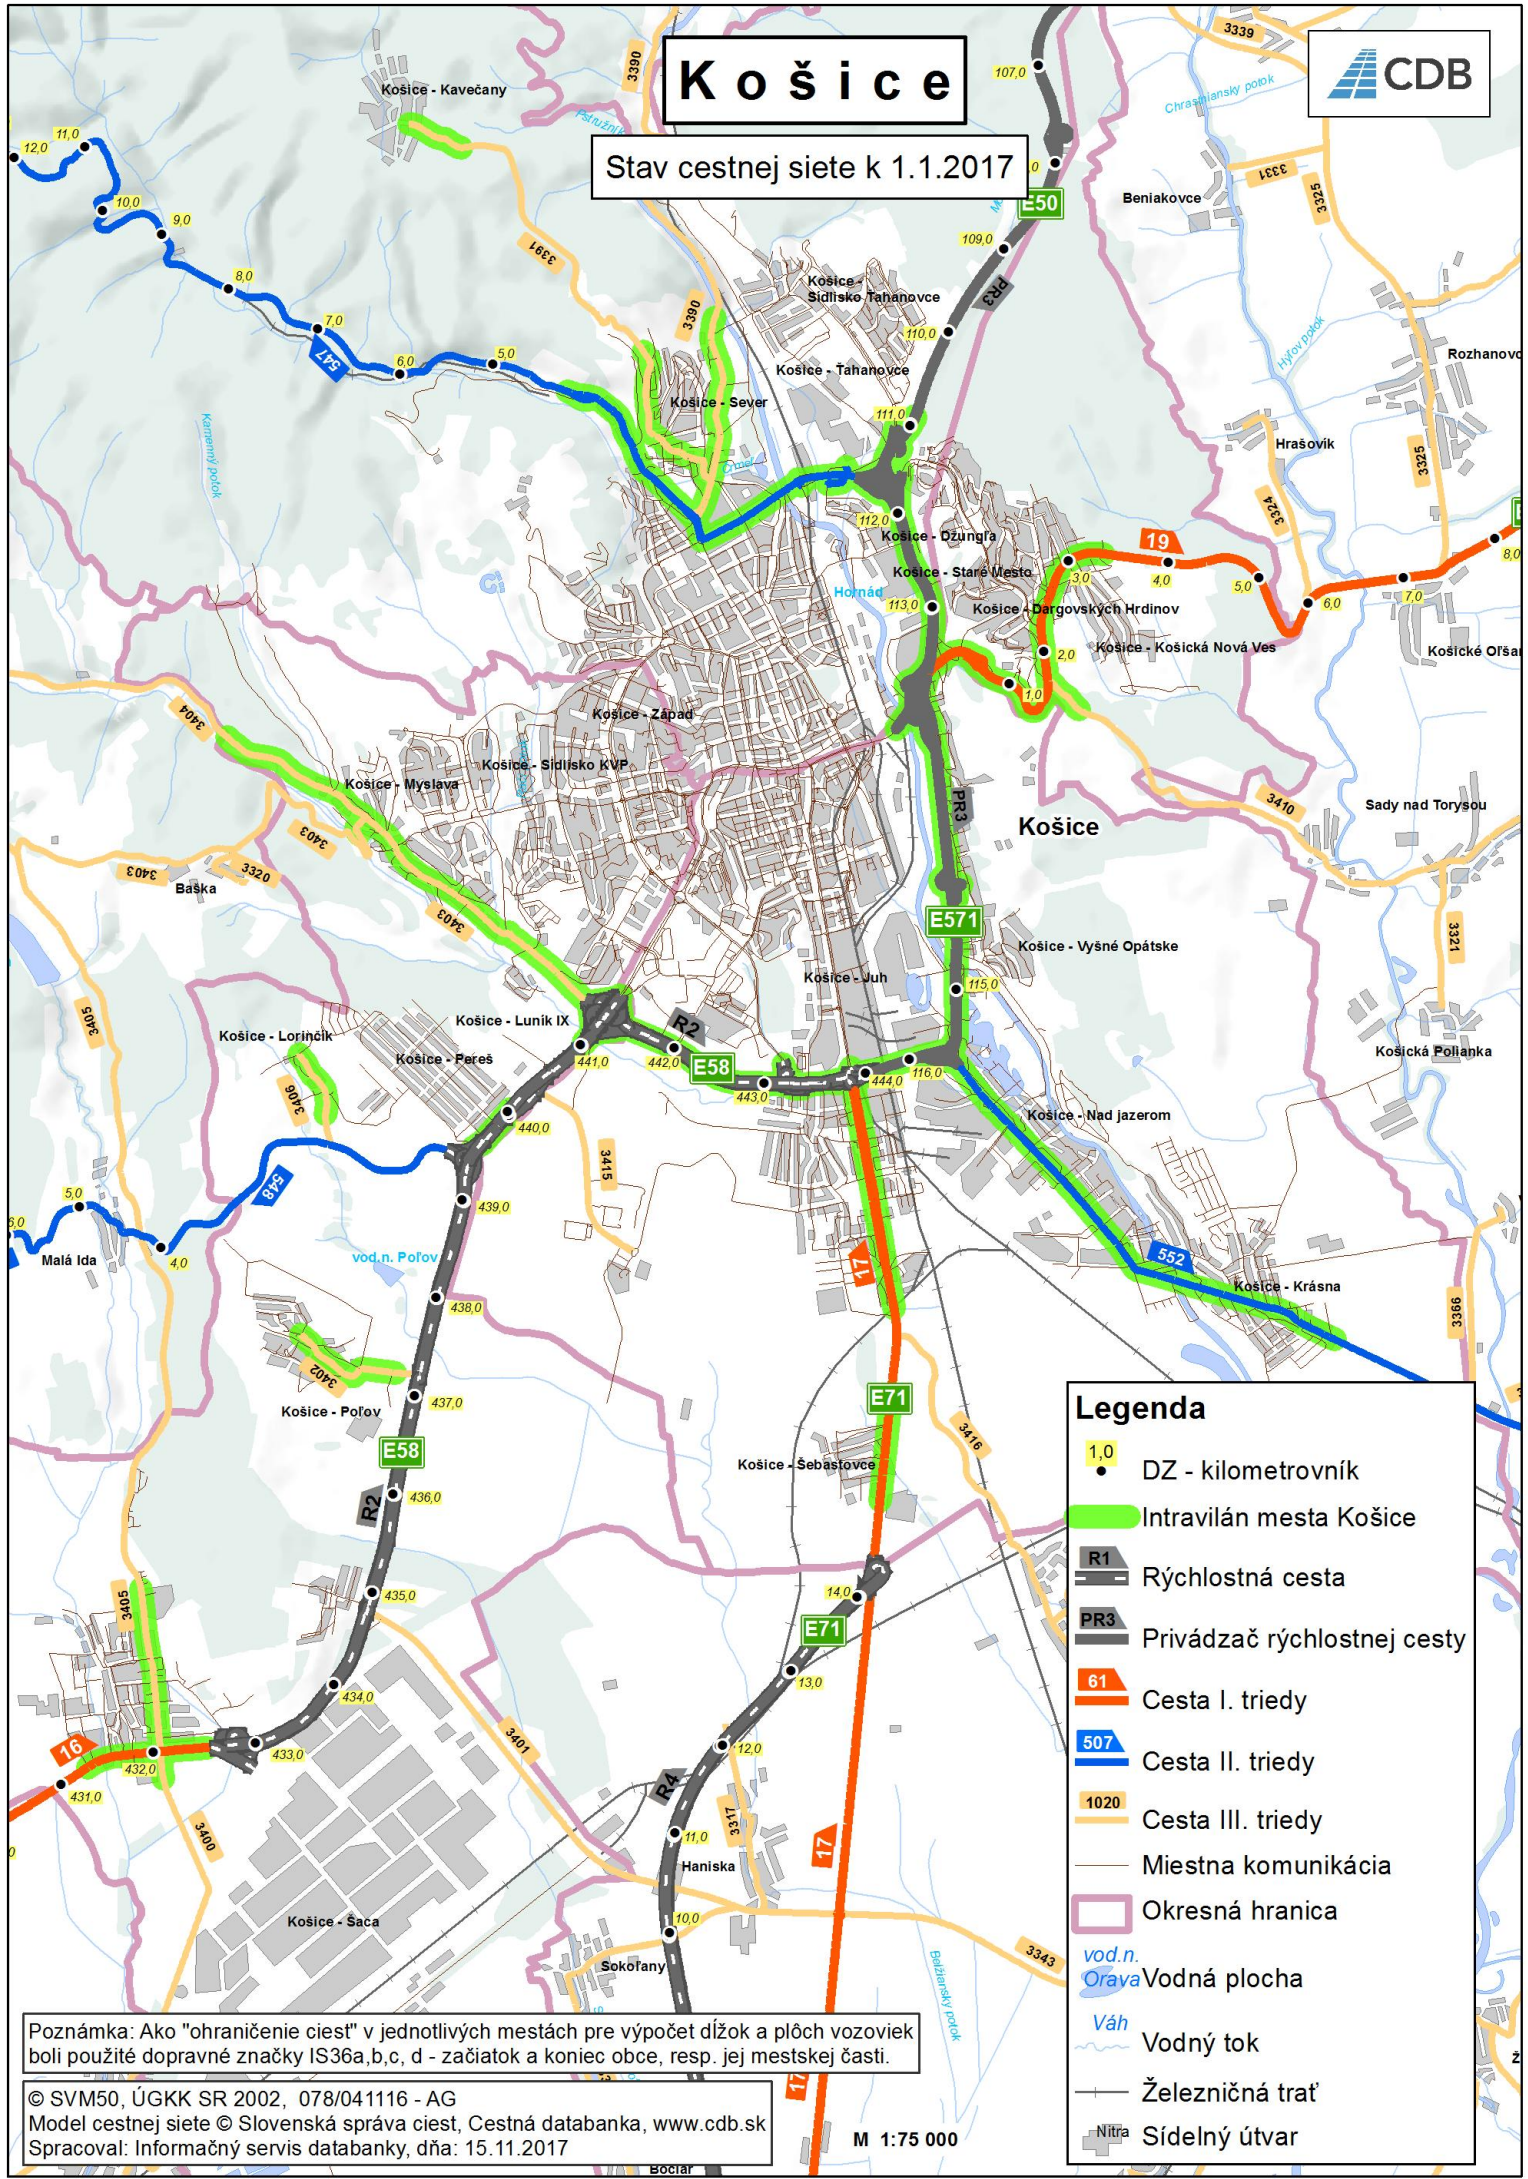

Legenda

- 1,0 • DZ - kilometrovník
- Intravilán mesta Košice
- R1 Rýchlostná cesta
- PR3 Privádzač rýchlostnej cesty
- 61 Cesta I. triedy
- 507 Cesta II. triedy
- 1020 Cesta III. triedy
- Miestna komunikácia
- Okresná hranica
- vod.n. Orava Vodná plocha
- Váh Vodný tok
- Železničná trať
- Nitra Sídlný útvar

Poznámka: Ako "ohraničenie ciest" v jednotlivých mestách pre výpočet dĺžok a plôch vozoviek boli použité dopravné značky IS36a,b,c, d - začiatok a koniec obce, resp. jej mestskej časti.

© SVM50, ÚGKK SR 2002, 078/041116 - AG
Model cestnej siete © Slovenská správa ciest, Cestná databanka, www.cdb.sk
Spracoval: Informačný servis databanky, dňa: 15.11.2017

M 1:75 000