

# DĚŽKY A PLOCHY VOZOVIEK CESTNÝCH KOMUNIKÁCIÍ v členení podľa miest



## MESTO : ŽILINA

Stav k 1.1.2017

TRIEDA CK	Děžka vozovky (m)	Plocha vozovky (m <sup>2</sup> )
cesta I. triedy	34 782	347 166
cesta II. triedy	4 525	37 305
cesta III. triedy	14 944	107 741
<b>Celkový súčet</b>	<b>54 251</b>	<b>492 212</b>

TRIEDA CK	číslo CK	Děžka vozovky (m)	Plocha vozovky (m <sup>2</sup> )
cesta I. triedy	I/11	2 854	27 493
	I/18	3 617	38 497
	I/60	19 945	191 173
	I/61	4 059	49 605
	I/64	4 307	40 398
<b>cesta I. triedy</b>		<b>34 782</b>	<b>347 166</b>
cesta II. triedy	II/507	2 303	18 454
	II/583	1 630	12 720
	II/583A	592	6 131
<b>cesta II. triedy</b>		<b>4 525</b>	<b>37 305</b>
cesta III. triedy	III/2070	4 587	29 954
	III/2083	589	4 164
	III/2084	2 713	22 083
	III/2085	3 874	25 145
	III/2089	419	2 768
	III/2099	1 858	16 395
	III/2100	904	7 232
<b>cesta III. triedy</b>		<b>14 944</b>	<b>107 741</b>
<b>Celkový súčet</b>		<b>54 251</b>	<b>492 212</b>

### Poznámky


1.) Ako „ohraničenie ciest“ v jednotlivých mestách pre výpočet děžok a plôch vozoviek boli využité dopravné značky IS36a,b,c,d – začiatok a koniec obce, resp. jej mestskej časti.

2.) Miestne komunikácie nie sú súčasťou centrálnej technickej evidencie cestných komunikácií SR.

# Žilina



Stav cestnej siete k 1.1.2017

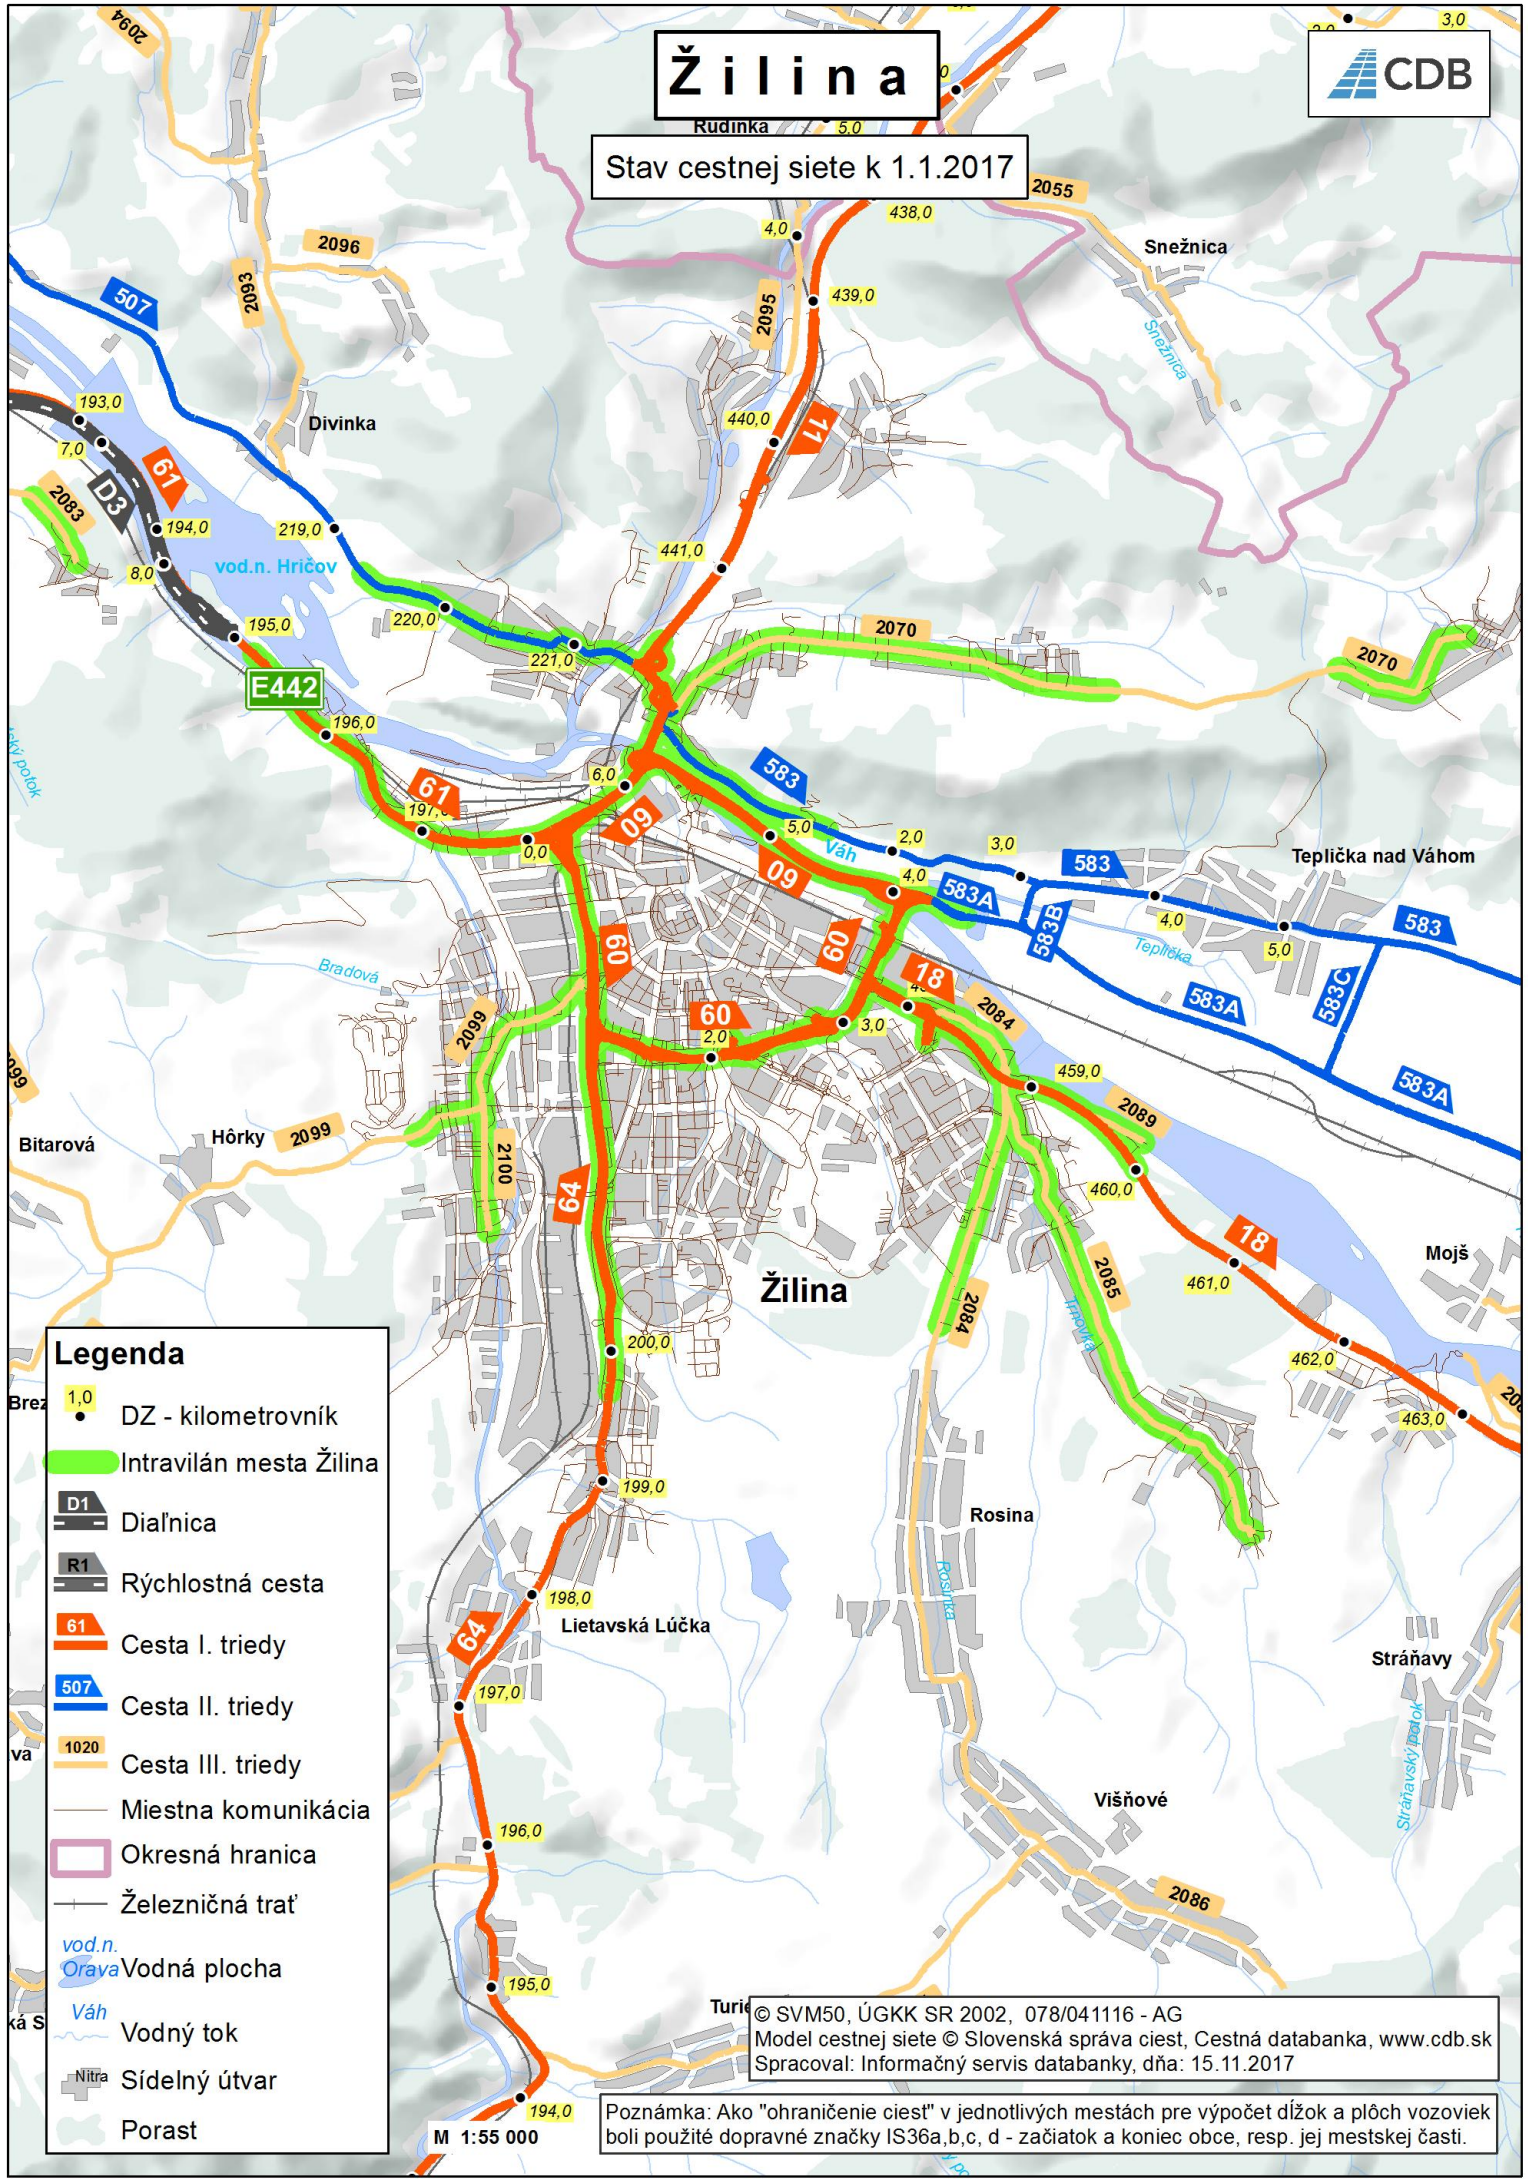

**Legenda**

- 1,0 DZ - kilometrovník
- Intravilán mesta Žilina
- D1 Diaľnica
- R1 Rýchlostná cesta
- 61 Cesta I. triedy
- 507 Cesta II. triedy
- 1020 Cesta III. triedy
- Miestna komunikácia
- Okresná hranica
- Železničná trať
- vod.n. Orava Vodná plocha
- Váh Vodný tok
- Nitra Sídlný útvar
- Porast

© SVM50, ÚGKK SR 2002, 078/041116 - AG  
Model cestnej siete © Slovenská správa ciest, Cestná databanka, www.cdb.sk  
Spracoval: Informačný servis databanky, dňa: 15.11.2017

Poznámka: Ako "ohraničenie ciest" v jednotlivých mestách pre výpočet dĺžok a plôch vozoviek boli použité dopravné značky IS36a,b,c, d - začiatok a koniec obce, resp. jej mestskej časti.

M 1:55 000