

# DĚŽKY A PLOCHY VOZOVIEK CESTNÝCH KOMUNIKÁCIÍ v členení podľa miest



## MESTO : BANSKÁ BYSTRICA

Stav k 1.1.2018

TRIEDA CK	Dĺžka vozovky (m) <sup>1</sup>	Plocha vozovky (m <sup>2</sup> ) <sup>1</sup>
Rýchlostná cesta	28 167	269 742
Cesta I. triedy	9 837	127 590
Cesta II. triedy	4 562	36 498
Cesta III. triedy	18 354	168 661
<b>Celkový súčet</b>	<b>60 920</b>	<b>602 491</b>

TRIEDA CK	Číslo CK	Dĺžka vozovky (m) <sup>1</sup>	Plocha vozovky (m <sup>2</sup> ) <sup>1</sup>
Rýchlostná cesta	R1	28 167	269 742
<b>Rýchlostná cesta</b>		<b>28 167</b>	<b>269 742</b>
Cesta I. triedy	I/59	2 859	44 305
	I/66	5 971	75 152
	I/69	1 007	8 133
<b>Cesta I. triedy</b>		<b>9 837</b>	<b>127 590</b>
Cesta II. triedy	II/578	3 090	23 042
	II/591	1 472	13 456
<b>Cesta II. triedy</b>		<b>4 562</b>	<b>36 498</b>
Cesta III. triedy	III/2414	150	975
	III/2415	7 489	79 818
	III/2416	2 063	13 450
	III/2418	1 550	10 217
	III/2419	1 614	12 112
	III/2420	795	5 323
	III/2421	1 277	7 662
III/2432	3 416	39 104	
<b>Cesta III. triedy</b>		<b>18 354</b>	<b>168 661</b>
<b>Celkový súčet</b>		<b>60 920</b>	<b>602 491</b>


### Poznámky

1.) Ako „ohraničenie cestných komunikácií“ v jednotlivých mestách pre výpočet dĺžok a plôch vozoviek boli využité dopravné značky IS36a,b,c,d – začiatok a koniec obce, resp. jej mestskej časti.

# Banská Bystrica



Stav cestnej siete k 1.1.2018

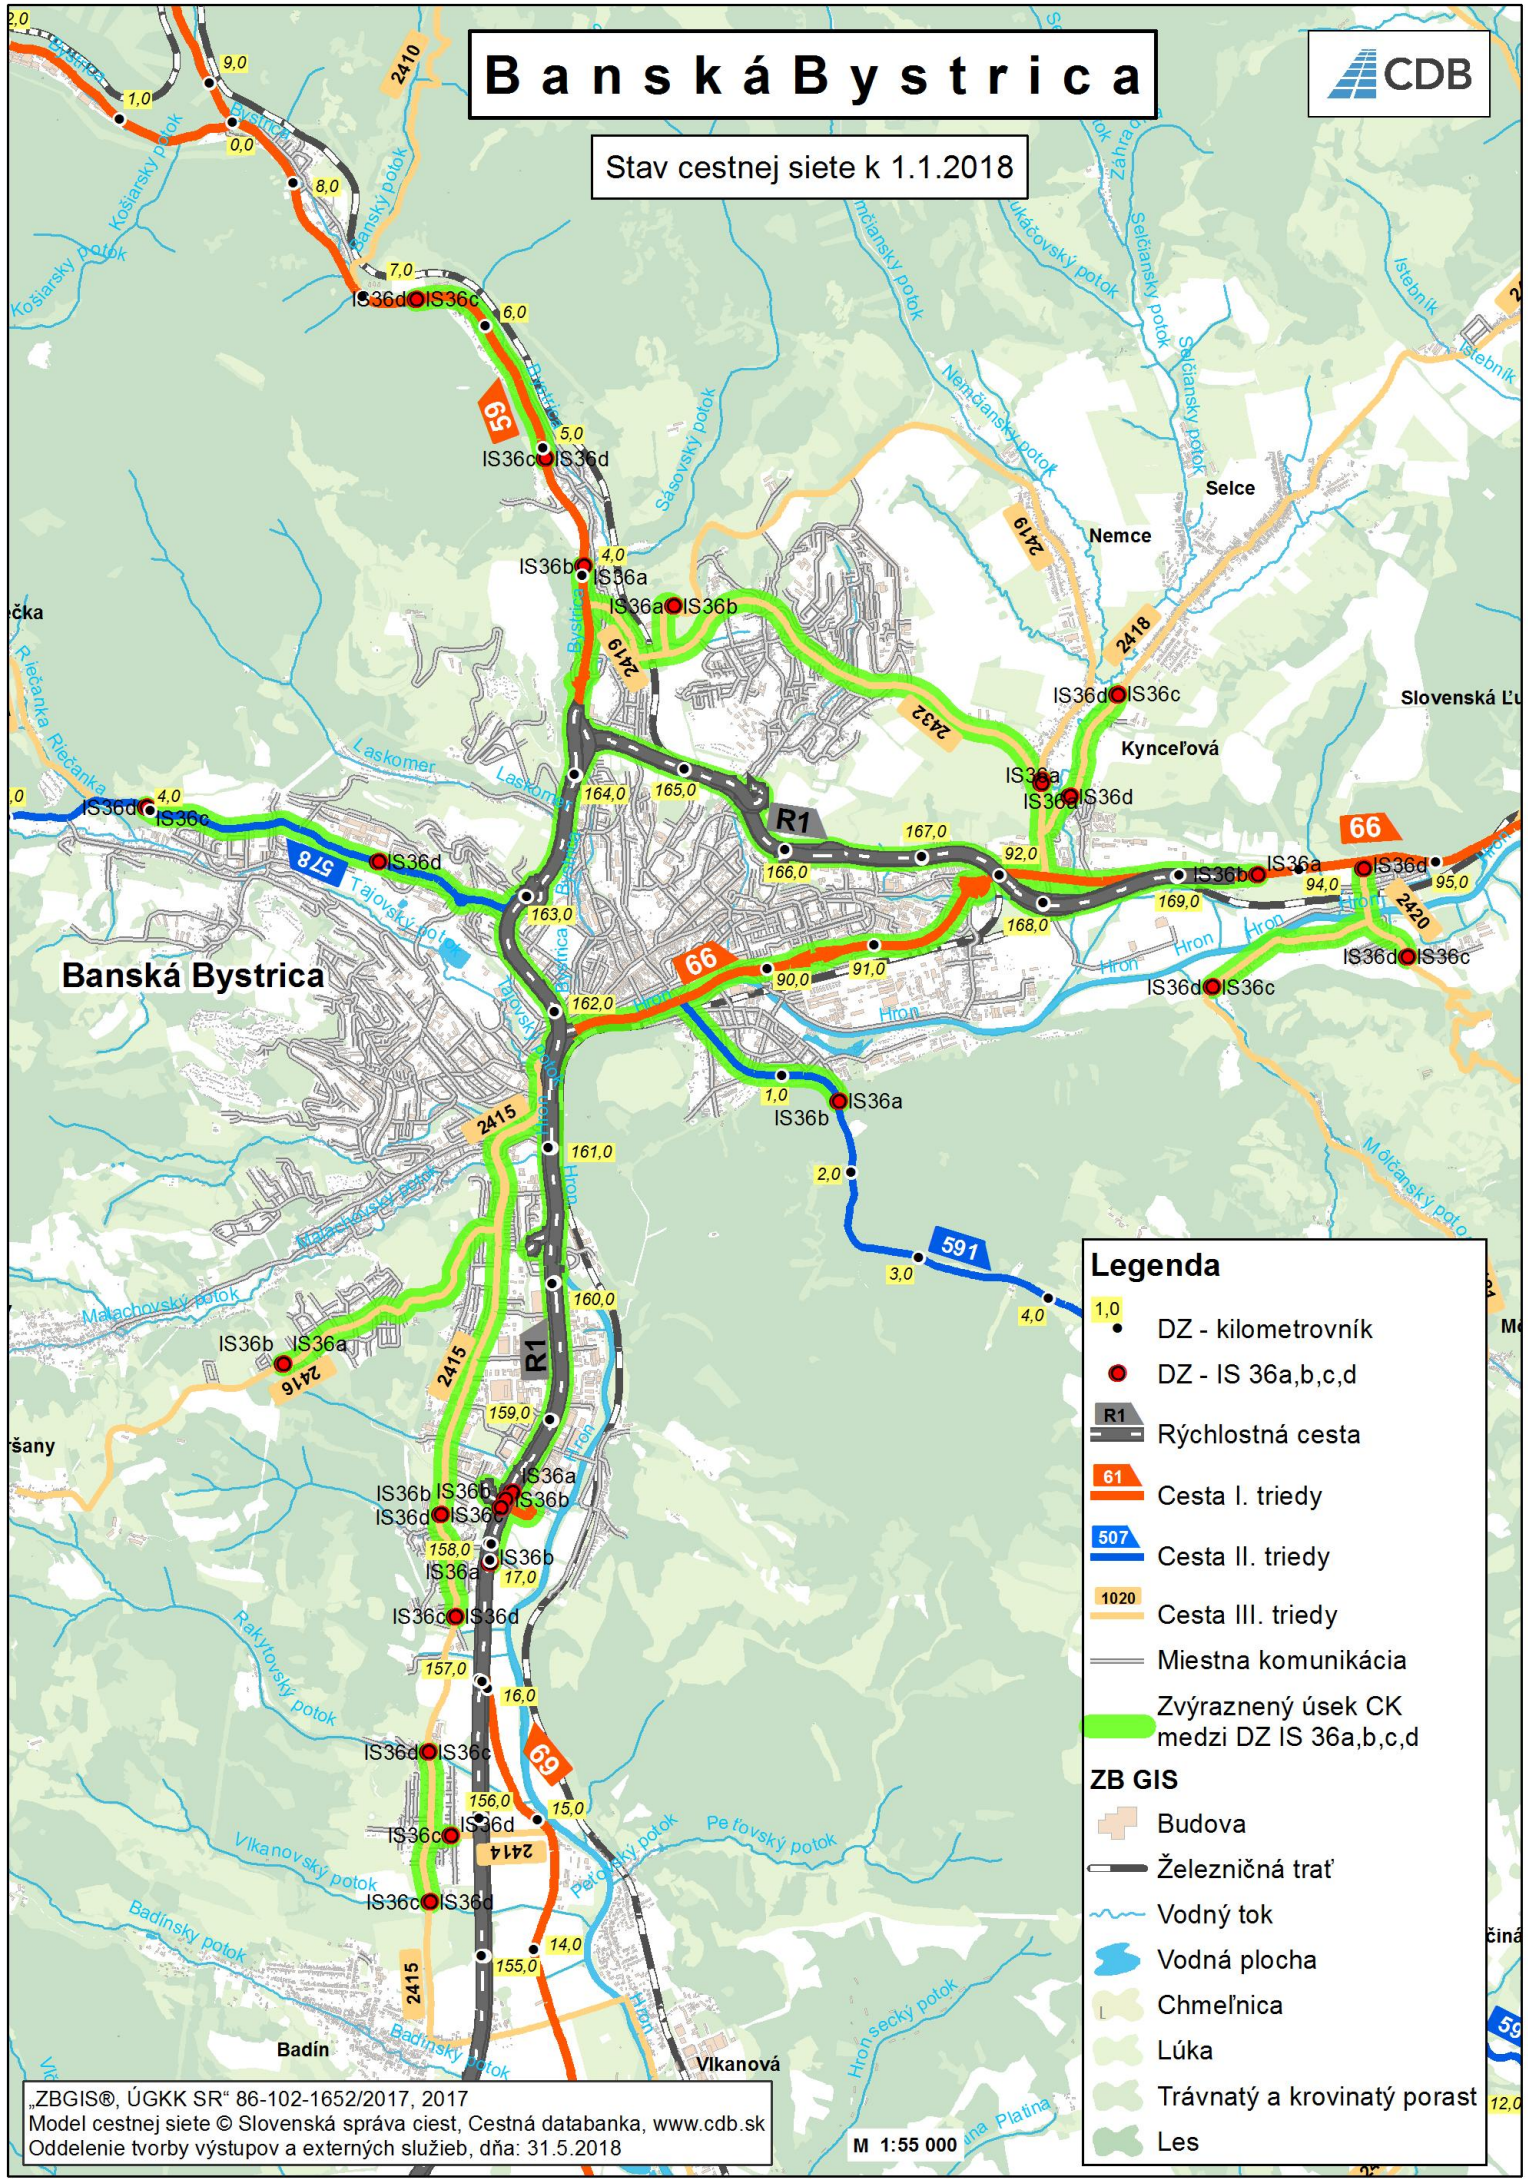

### Legenda

- 1,0 DZ - kilometrovník
- DZ - IS 36a,b,c,d
- R1 Rýchlostná cesta
- 61 Cesta I. triedy
- 507 Cesta II. triedy
- 1020 Cesta III. triedy
- Miestna komunikácia
- Zvýraznený úsek CK medzi DZ IS 36a,b,c,d

### ZB GIS

- Budova
- Železničná trať
- ~ Vodný tok
- Vodná plocha
- Chmeľnica
- Lúka
- Trávnatý a krovinatý porast
- Les