

DĚŽKY A PLOCHY VOZOVIEK CESTNÝCH KOMUNIKÁCIÍ v členení podľa miest



MESTO : ŽILINA

Stav k 1.1.2018

TRIEDA CK	Dĺžka vozovky (m) ¹	Plocha vozovky (m ²) ¹
Cesta I. triedy	34 514	340 730
Cesta II. triedy	4 525	37 305
Cesta III. triedy	14 944	107 745
Celkový súčet	53 983	485 780

TRIEDA CK	Číslo CK	Dĺžka vozovky (m) ¹	Plocha vozovky (m ²) ¹
Cesta I. triedy	I/11	2 854	27 493
	I/18	3 617	38 497
	I/60	19 945	191 130
	I/61	3 791	43 212
	I/64	4 307	40 398
Cesta I. triedy		34 514	340 730
Cesta II. triedy	II/507	2 303	18 454
	II/583	1 630	12 720
	II/583A	592	6 131
Cesta II. triedy		4 525	37 305
Cesta III. triedy	III/2070	4 587	29 954
	III/2083	589	4 164
	III/2084	2 711	22 067
	III/2085	3 871	25 126
	III/2089	419	2 768
	III/2099	1 858	16 395
	III/2100	909	7 272
Cesta III. triedy		14 944	107 745
Celkový súčet		53 983	485 780


Poznámky

1.) Ako „ohraničenie cestných komunikácií“ v jednotlivých mestách pre výpočet dĺžok a plôch vozoviek boli využité dopravné značky IS36a,b,c,d – začiatok a koniec obce, resp. jej mestskej časti.

Žilina



Stav cestnej siete k 1.1.2018

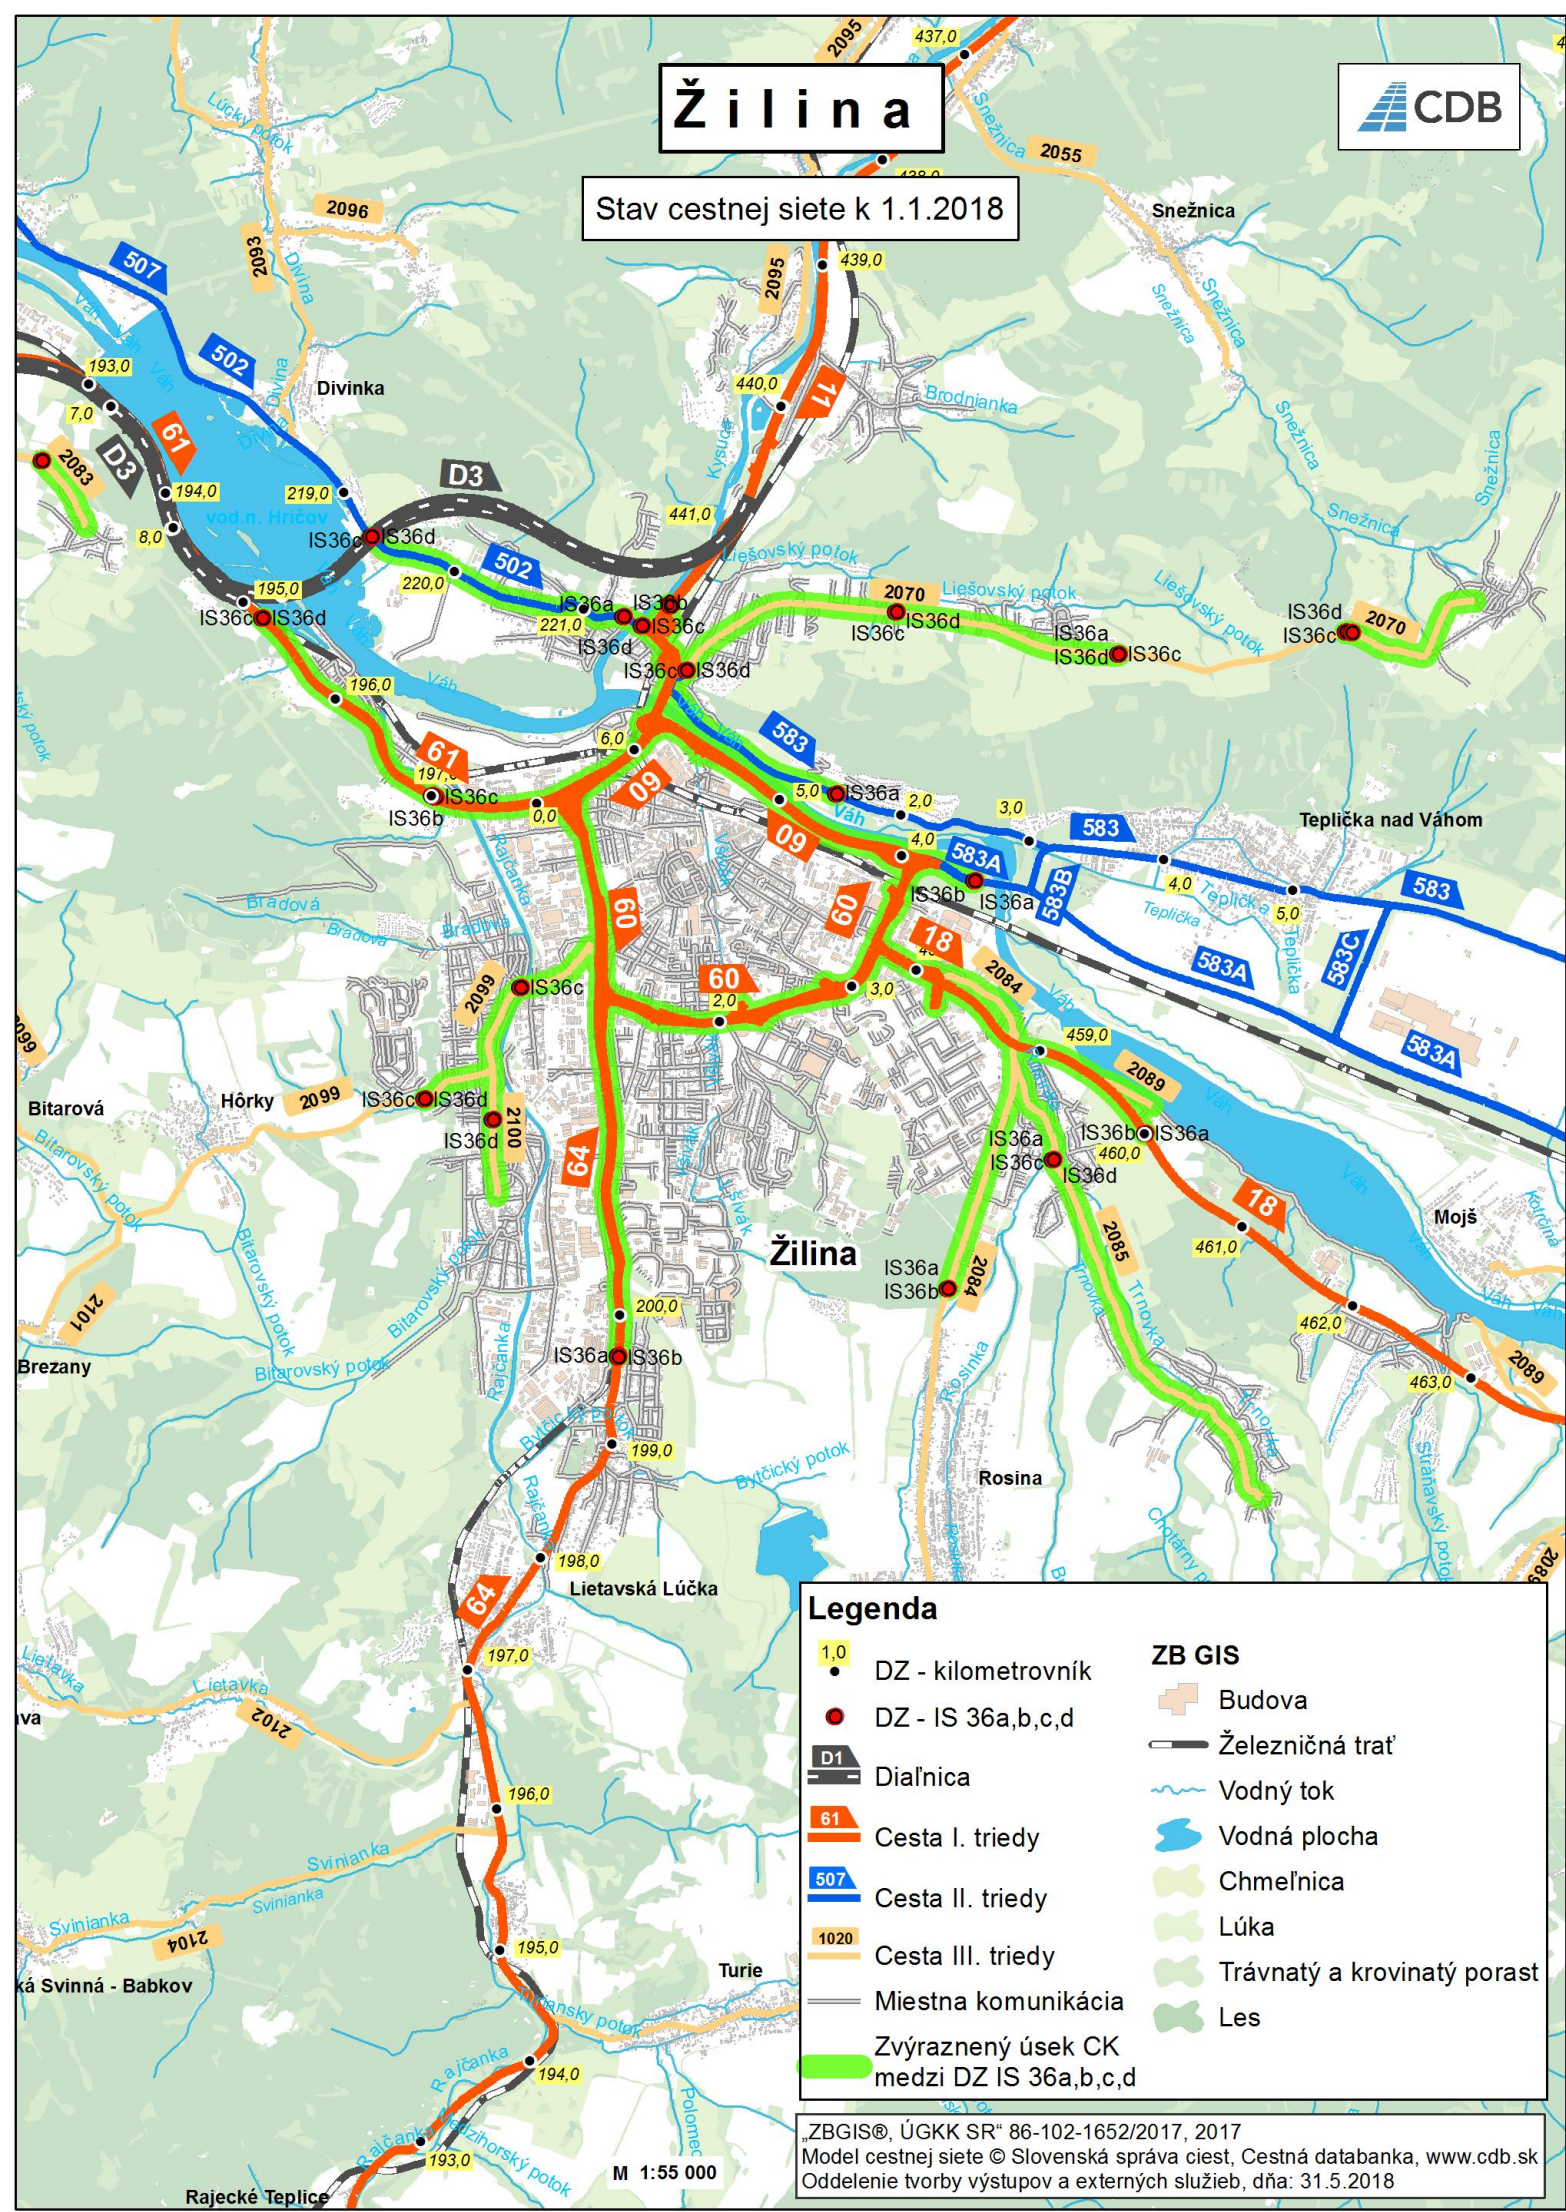

Legenda

- 1,0 • DZ - kilometrovník
- DZ - IS 36a,b,c,d
- D1 Diaľnica
- 61 Cesta I. triedy
- 507 Cesta II. triedy
- 1020 Cesta III. triedy
- Miestna komunikácia
- Zvýraznený úsek CK medzi DZ IS 36a,b,c,d

ZB GIS

- Budova
- Železničná trať
- Vodný tok
- Vodná plocha
- Chmeľnica
- Lúka
- Trávnatý a krovinatý porast
- Les