

# DĹŽKY A PLOCHY VOZOVIEK CESTNÝCH KOMUNIKÁCIÍ

## v členení podľa miest



### MESTO : BRATISLAVA

Stav k 1.1.2019

TRIEDA CK	Dĺžka vozovky (m) <sup>1</sup>	Plocha vozovky (m <sup>2</sup> ) <sup>1</sup>
Diaľnica	72 593	810 166
Cesta I. triedy	79 440	832 866
Cesta II. triedy	43 230	430 715
Cesta III. triedy	7 634	53 530
<b>Celkový súčet</b>	<b>202 897</b>	<b>2 127 276</b>

TRIEDA CK	Číslo CK	Dĺžka vozovky (m) <sup>1</sup>	Plocha vozovky (m <sup>2</sup> ) <sup>1</sup>
Diaľnica	D1	45 380	521 097
	D2	26 642	284 231
	D4	571	4 837
<b>Diaľnica</b>		<b>72 593</b>	<b>810 166</b>
Cesta I. triedy	I/2	47 612	486 670
	I/61	22 972	231 829
	I/63	8 856	114 367
<b>Cesta I. triedy</b>		<b>79 440</b>	<b>832 866</b>
Cesta II. triedy	II/502	18 423	166 138
	II/505	8 788	95 898
	II/572	16 019	168 679
<b>Cesta II. triedy</b>		<b>43 230</b>	<b>430 715</b>
Cesta III. triedy	III/1015	1 123	9 199
	III/1020	2 698	17 383
	III/1030	1 772	11 967
	III/1082	2 041	14 980
<b>Cesta III. triedy</b>		<b>7 634</b>	<b>53 530</b>
<b>Celkový súčet</b>		<b>202 897</b>	<b>2 127 276</b>


#### Poznámky

1.) Ako „ohraničenie cestných komunikácií“ v jednotlivých mestách pre výpočet dĺžok a plôch vozoviek boli použité dopravné značky IS36a,b,c,d – začiatok a koniec obce, resp. jej mestskej časti.

# Bratislava



Stav cestnej siete k 1.1.2019

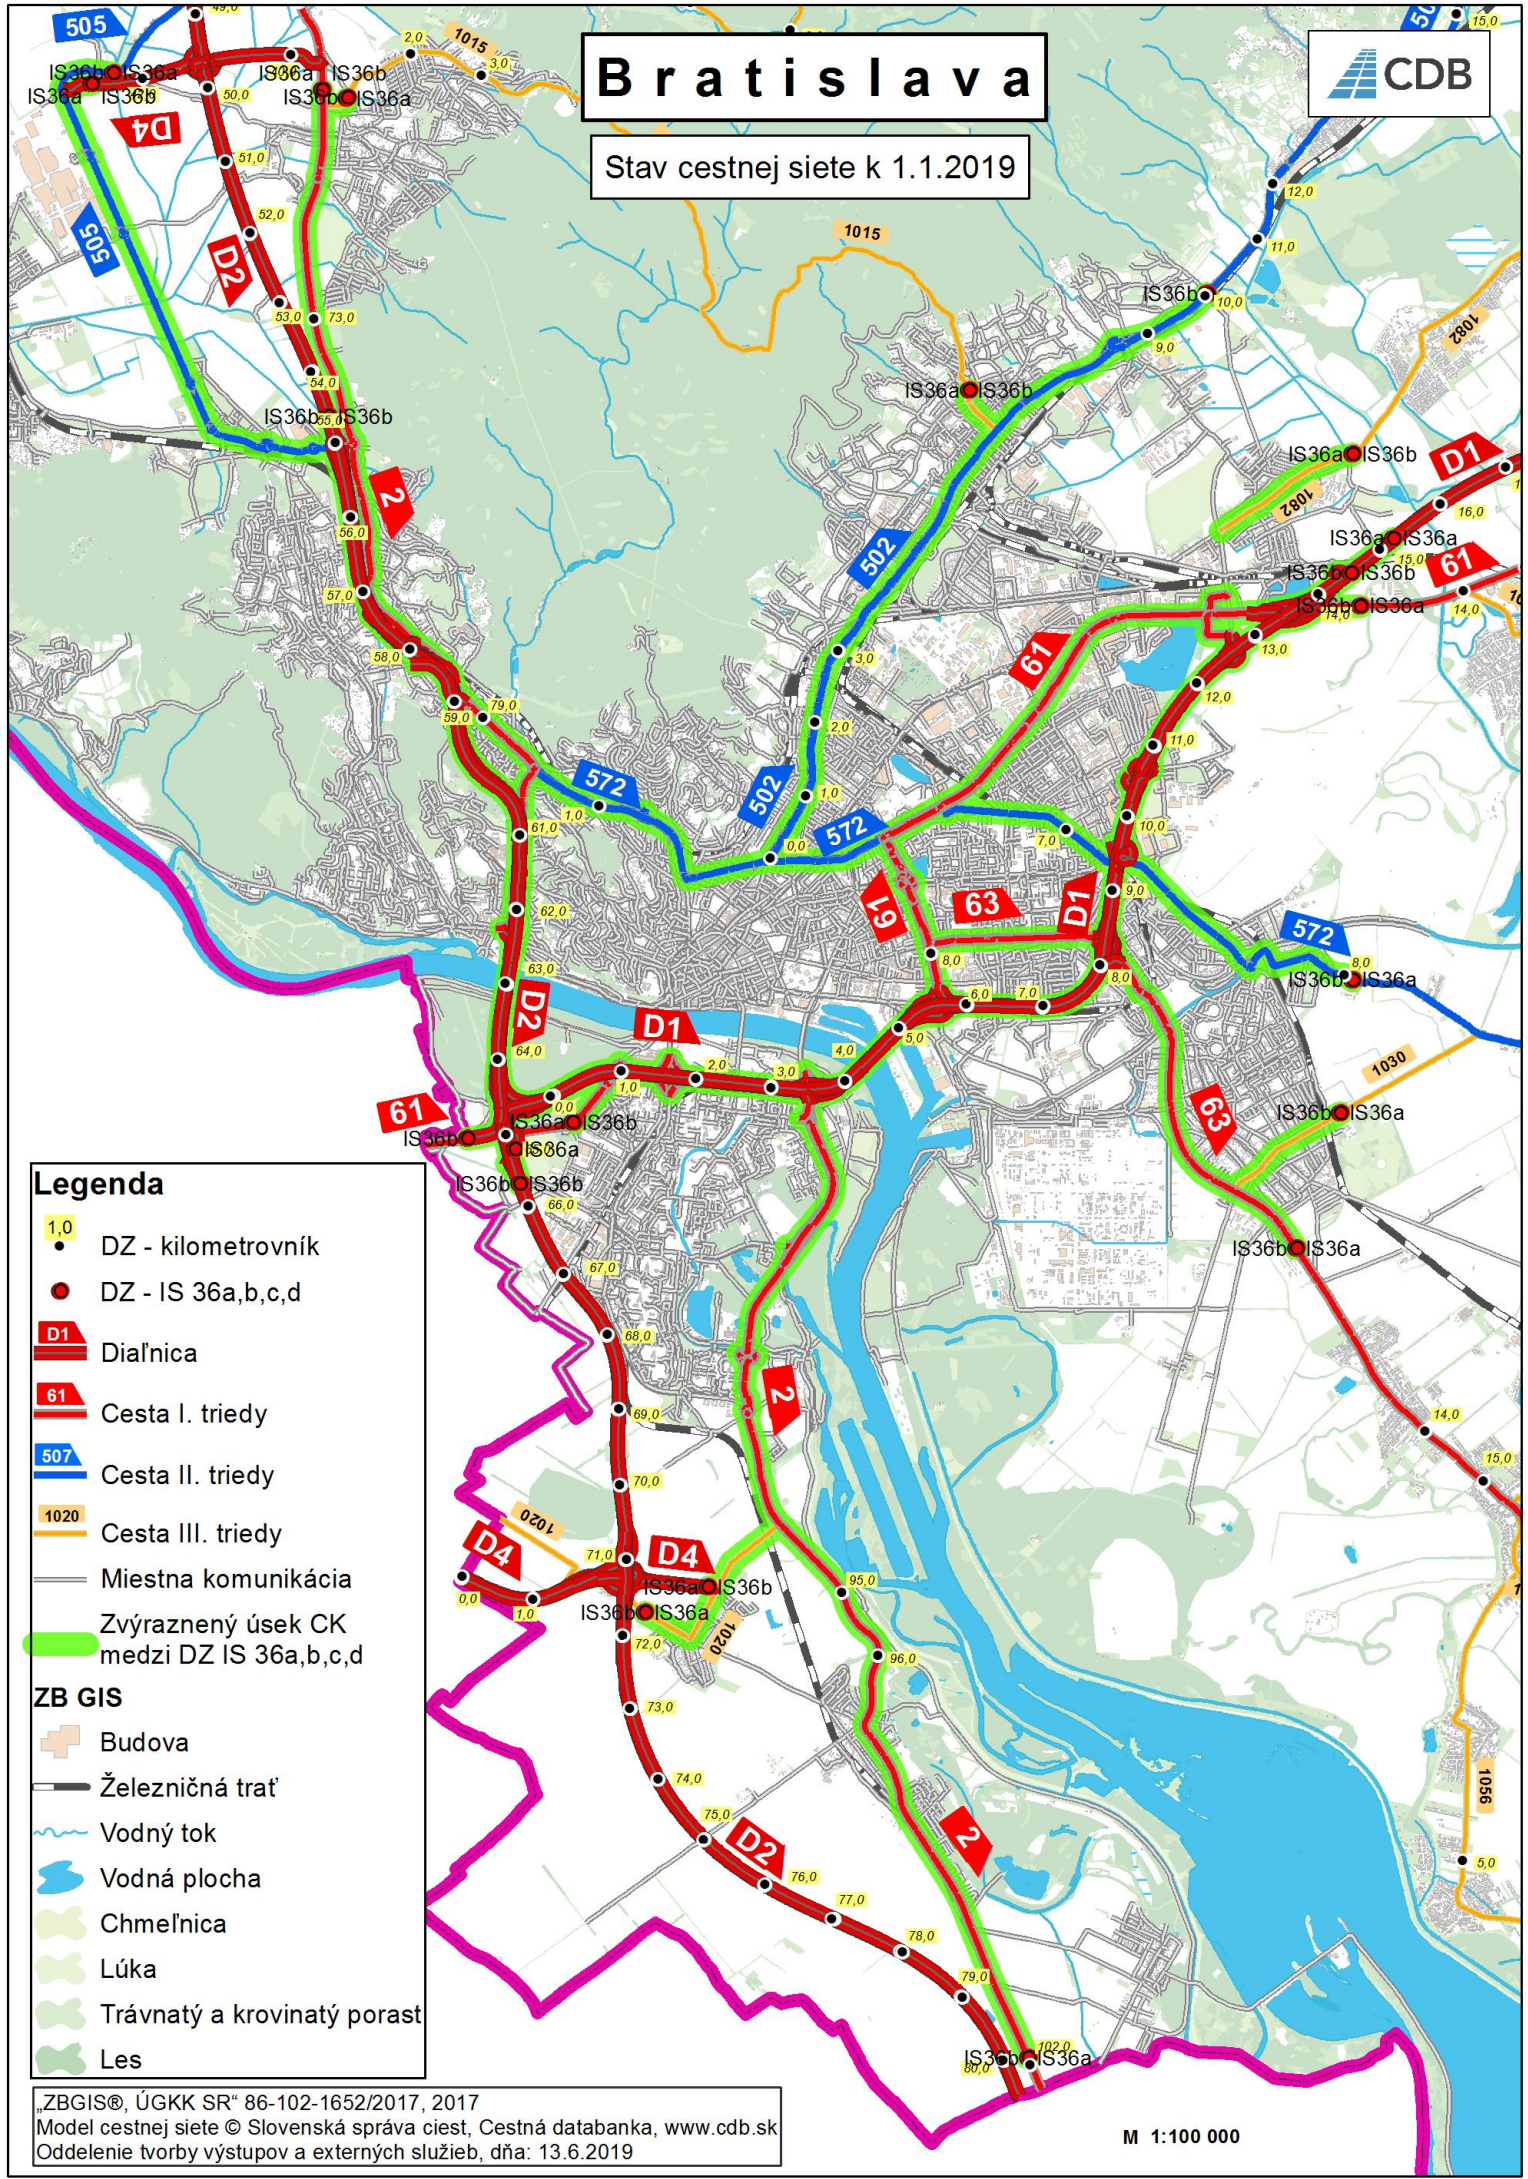

### Legenda

- 1,0 • DZ - kilometrovník
- DZ - IS 36a,b,c,d
- D1 D1 Diaľnica
- 61 61 Cesta I. triedy
- 507 507 Cesta II. triedy
- 1020 1020 Cesta III. triedy
- Miestna komunikácia
- Zvýraznený úsek CK medzi DZ IS 36a,b,c,d

### ZB GIS

- Budova
- Železničná trať
- Vodný tok
- Vodná plocha
- Chmeľnica
- Lúka
- Trávnatý a krovinatý porast
- Les

„ZBGIS®, ÚGKK SR“ 86-102-1652/2017, 2017  
Model cestnej siete © Slovenská správa ciest, Cestná databanka, www.cdb.sk  
Oddelenie tvorby výstupov a externých služieb, dňa: 13.6.2019

M 1:100 000